


PLANTA TRECHO 03


ESC. 1:500

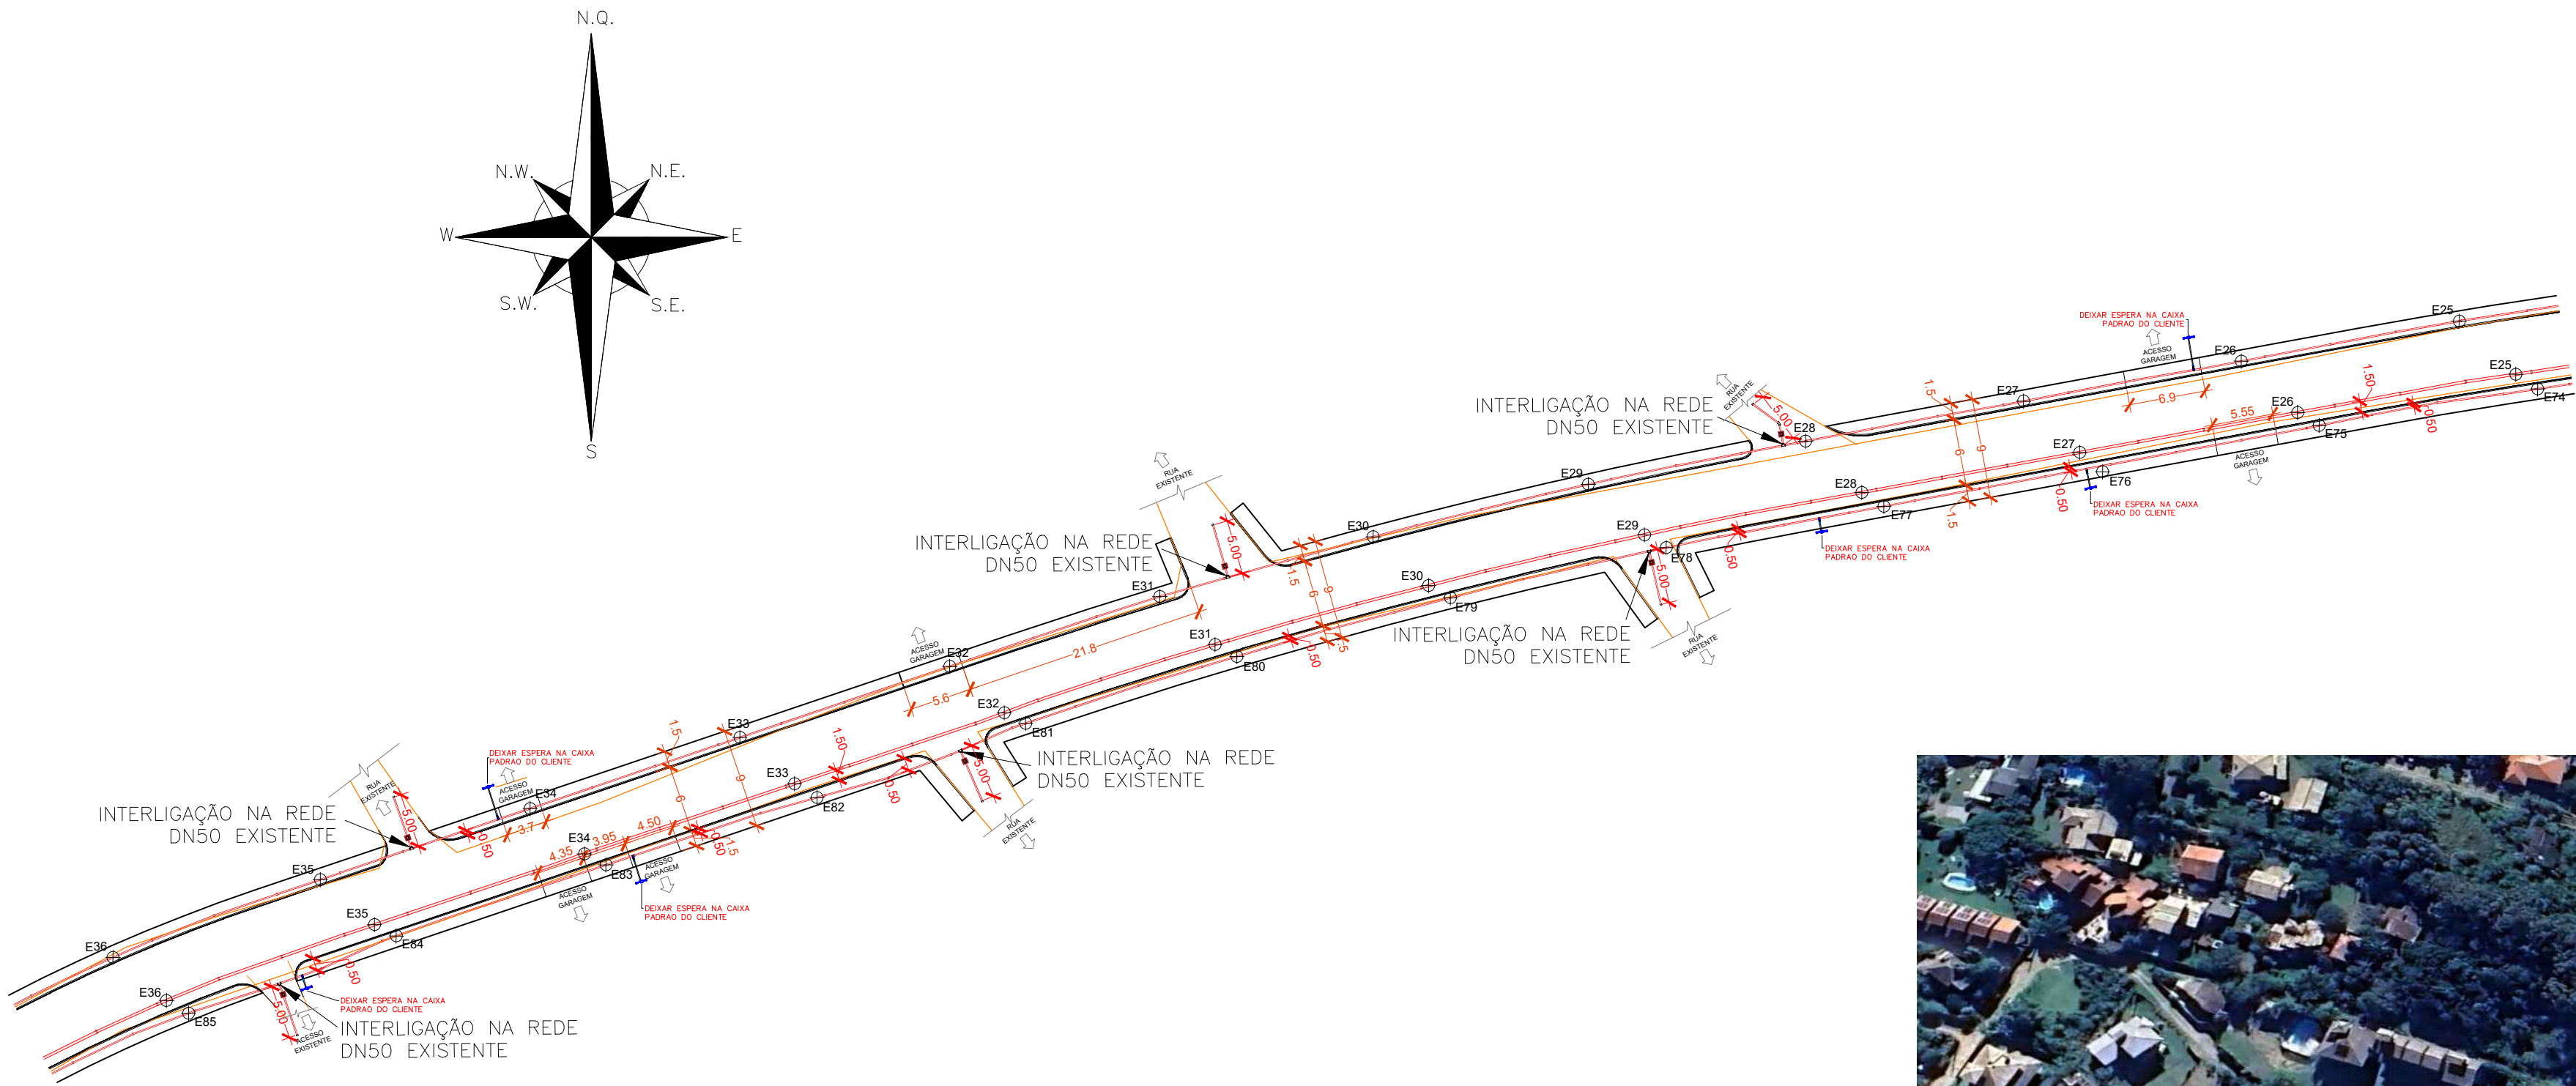


PLANTA DE SITUAÇÃO
ESC. 5/ESCALA





PERFIL LONGITUDINAL
ESC. 1:2000

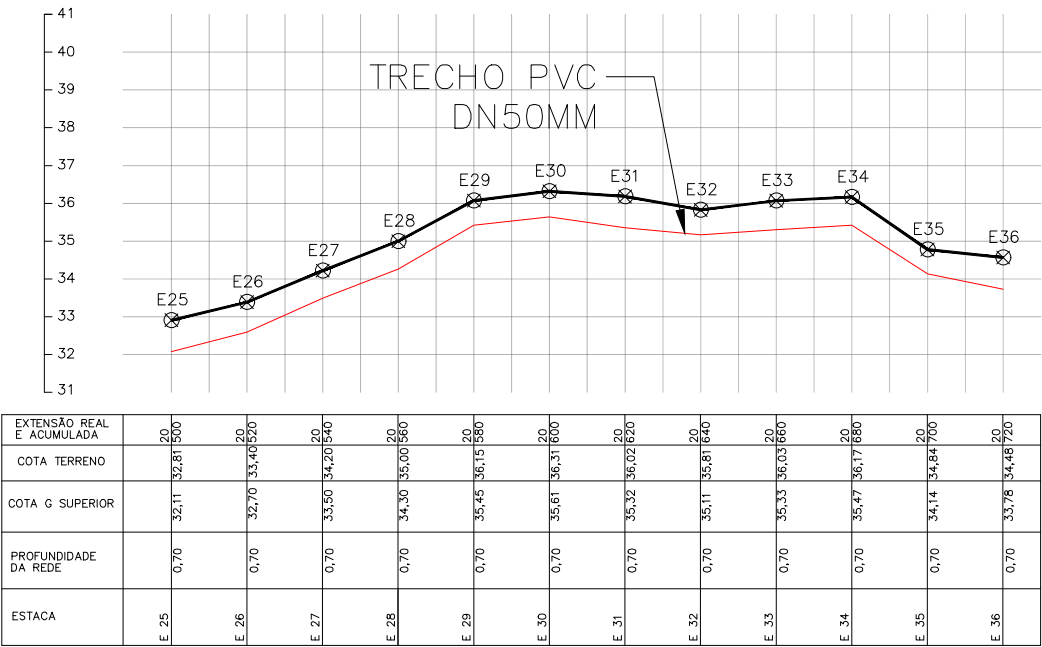

PERFIL LONGITUDINAL
ESC. 1:2000

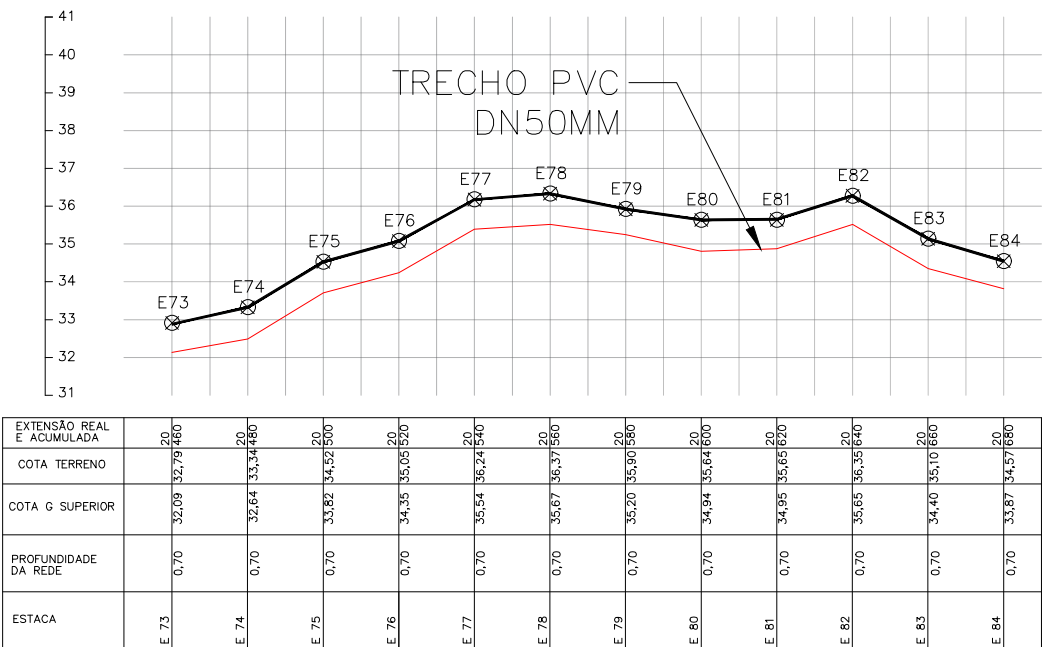


PERFIL LONGITUDINAL
ESC. 1:2000

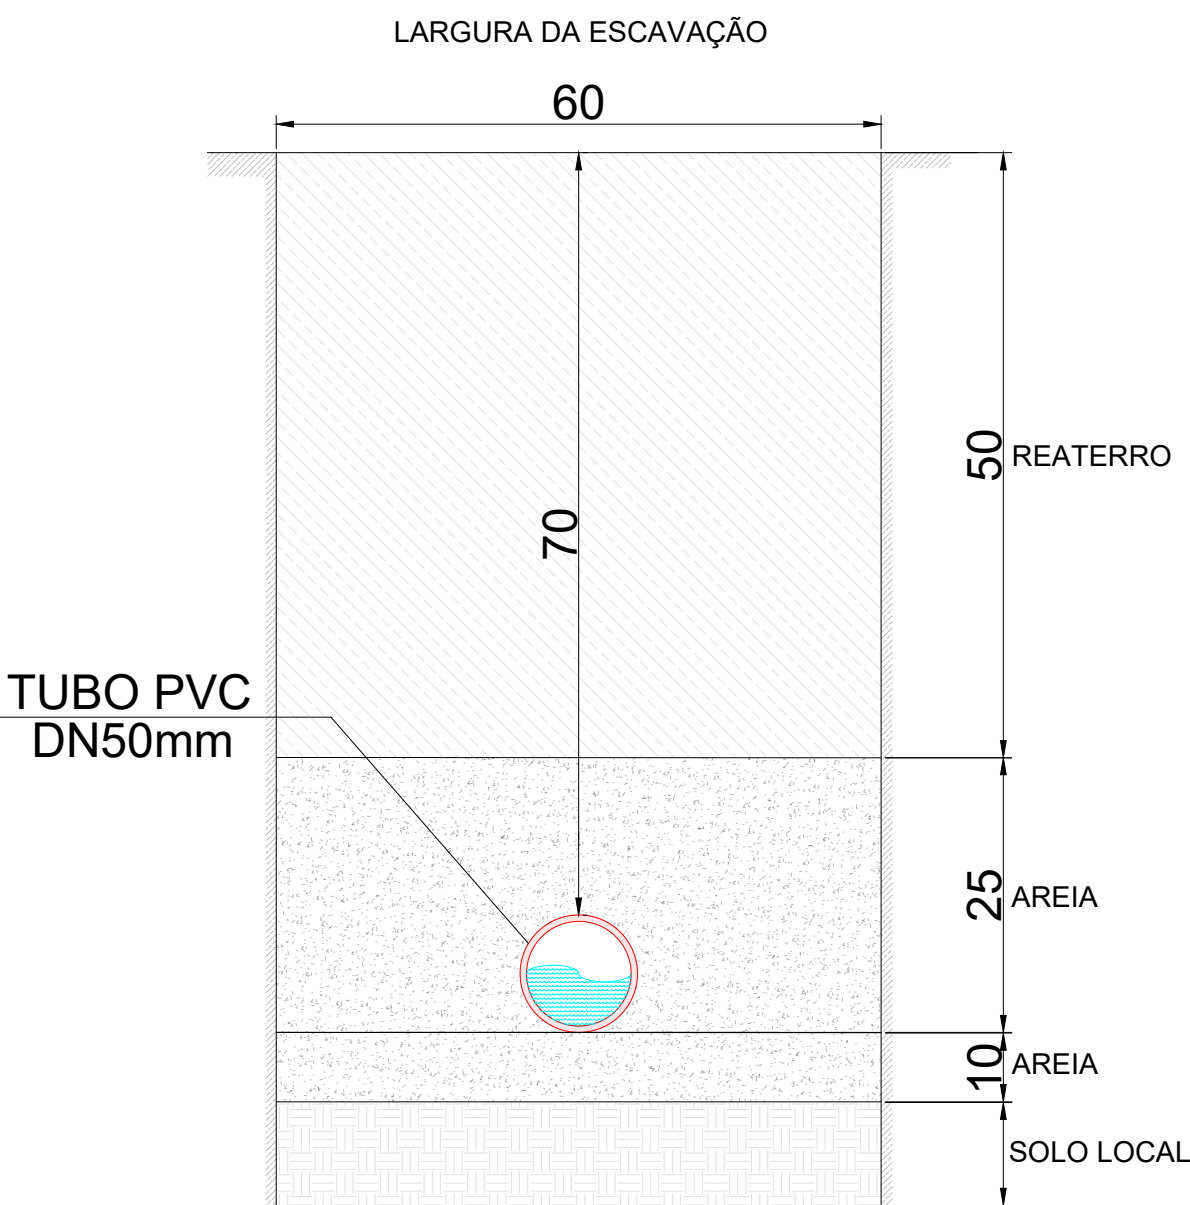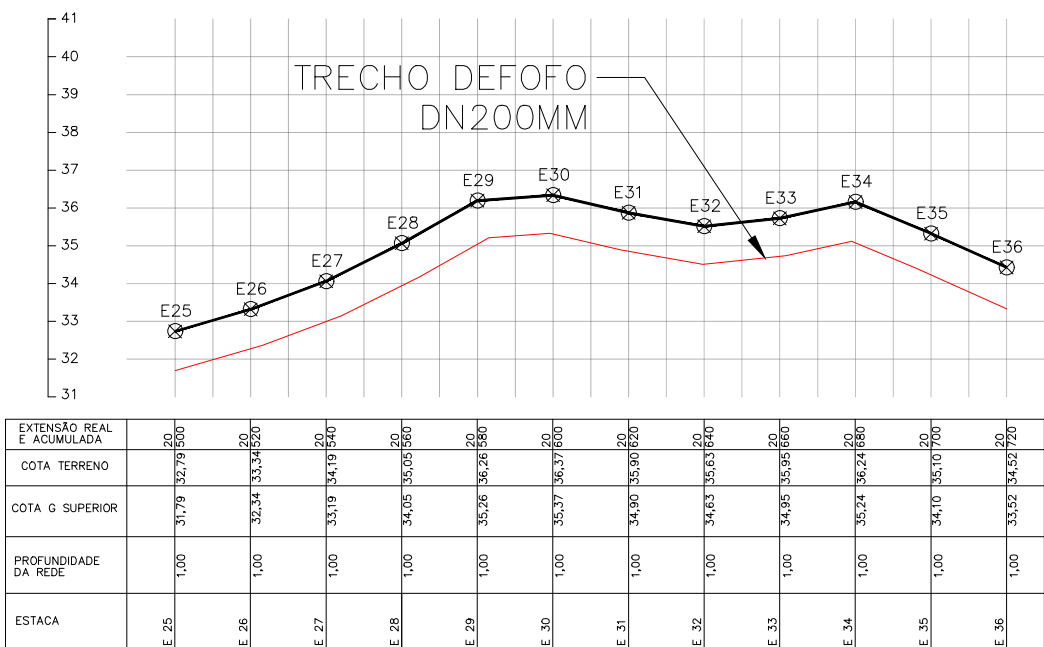

CORTE TRANSVERSAL

ESC. 1:1100

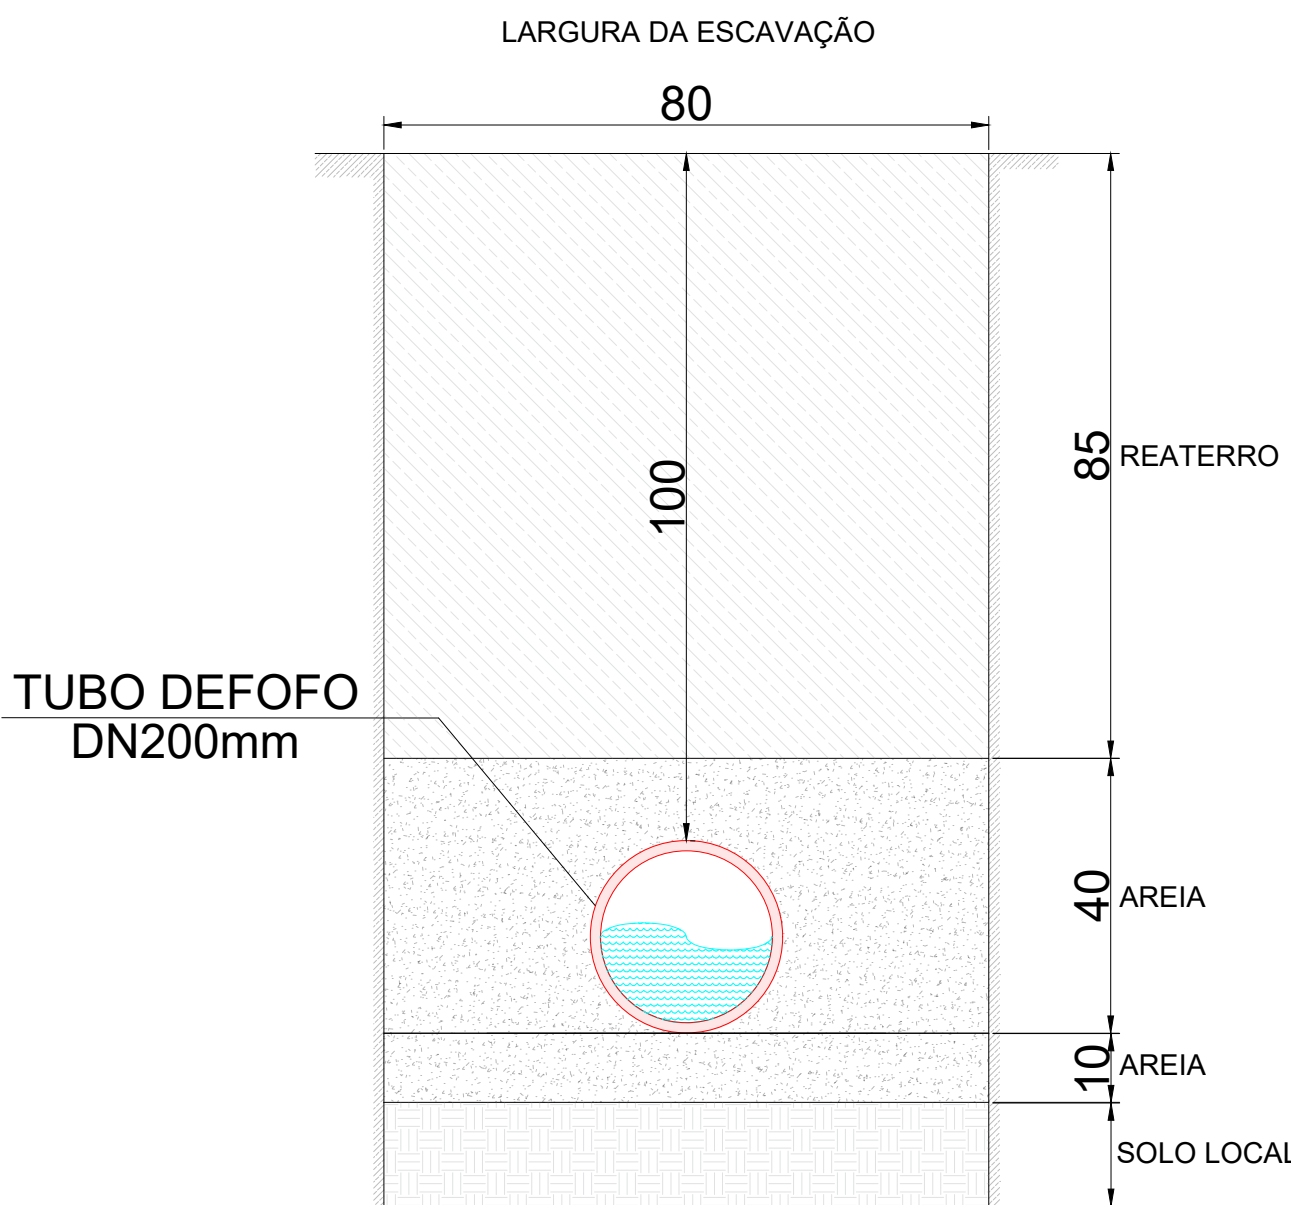

CORTE TRANSVERSAL

ESC. 1:1100

ITEM	DESCRIÇÃO	DIÂMETRO	UNIDADE	QUANTIDADE
1	TUBO DEFOFO	DN200 MM	M	966
2	TUBO PVC PBA JEI CL12	DN50 MM	M	2037
3	CURVA 45° PVC	DN50 MM	PÇ	1
4	CURVA 22° PVC	DN50 MM	PÇ	1
5	CURVA 11° PVC	DN50 MM	PÇ	1
6	TE PVC	DN50 MM	PÇ	24
7	VÁLVULA DE GAVETA FERRO FUNDIDO C/BOLSAS E CUNHA DE BORRACHA	DN50 MM	PÇ	28
8	CAP SOLDÁVEL	DN50 MM	PÇ	24
9	VÁLVULA DE GAVETA FERRO FUNDIDO C/BOLSAS E CUNHA DE BORRACHA	DN200 MM	PÇ	2
10	COLAR DE TOMADA DE AGUA	DN50 MM	PÇ	23
11	NIPLE DUPLD ROSCA PVC BRANCO	3/4"	PÇ	23
12	REGISTRO ESFERA ROSCA FEMEA PVC	3/4"	PÇ	23
13	ADAPTADOR DE COMPRESSAO ROSCA MACHO	20X3/4"	PÇ	23
14	TUBO PEAD PARA RAMAL	DN20 MM	M	46



PLANTA DE LOCALIZAÇÃO

ESC. 5/ESCALA

SERVIÇO AUTONOMO MUNICIPAL DE ÁGUA E ESGOTO (SAMAE) DE IMBITUBA

PROJETO:
REDE DE ABASTECIMENTO DE ÁGUA
DESENHO:
Luiz Guilherme de S. Fernandes

ENDEREÇO OBRA:
AVENIDA CENTRAL DO ROSA, IBIRAQUERA -
IMBITUBA-SC

APROVAÇÃO:

Marcelo Pinho Maciel
DIRETOR PRESIDENTE DO SAMAE

William Gediel Laguna
ENGENHEIRO CIVIL



ART:

FOLHA A1 - PRANCHA:

04/07