
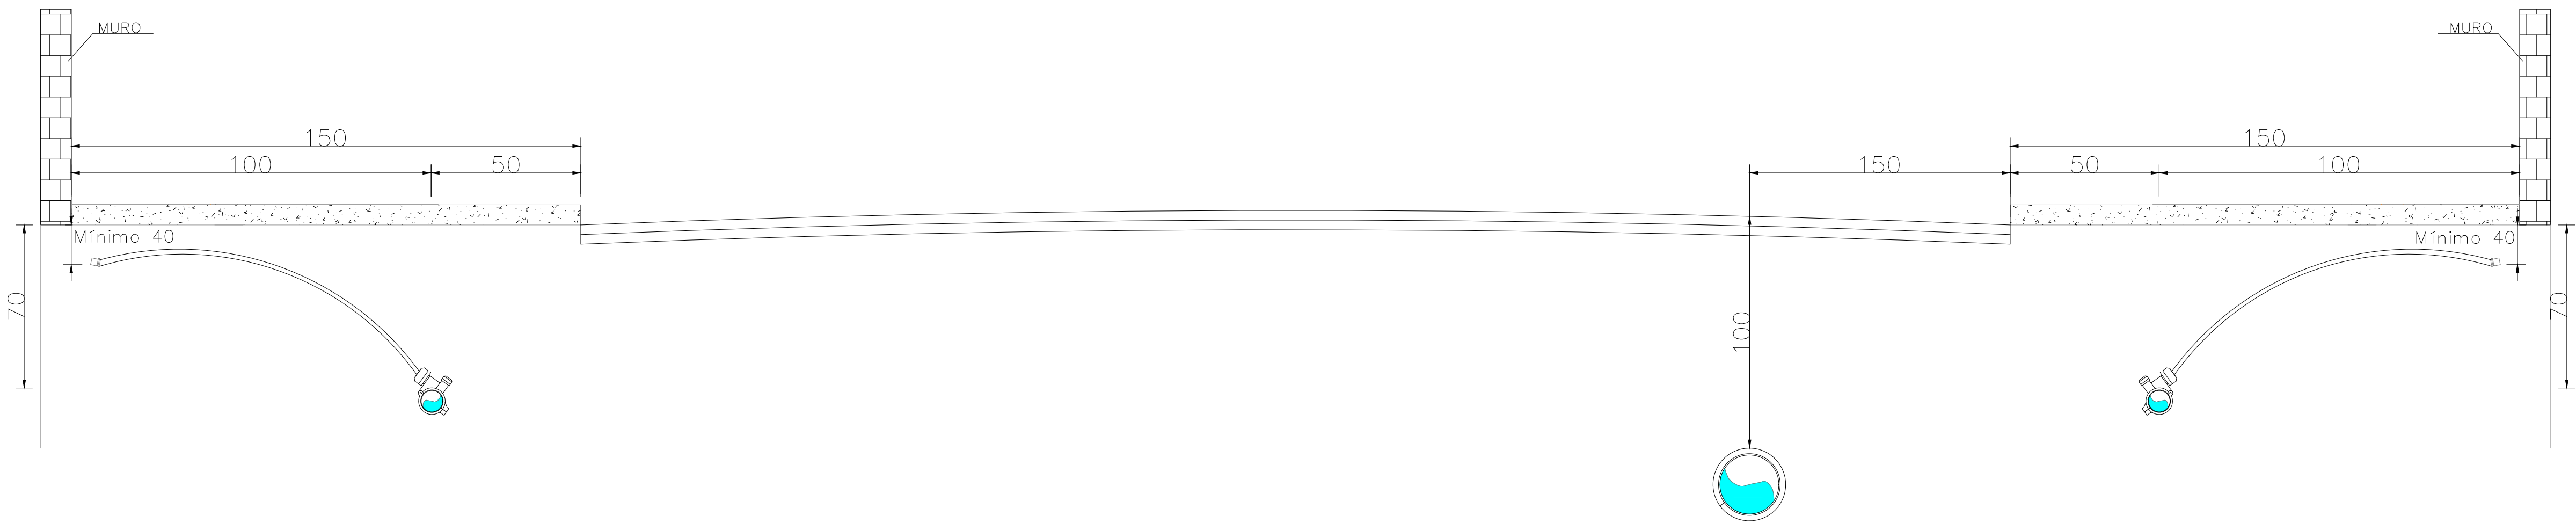


LIGAÇÃO ÁGUA PASSEIO

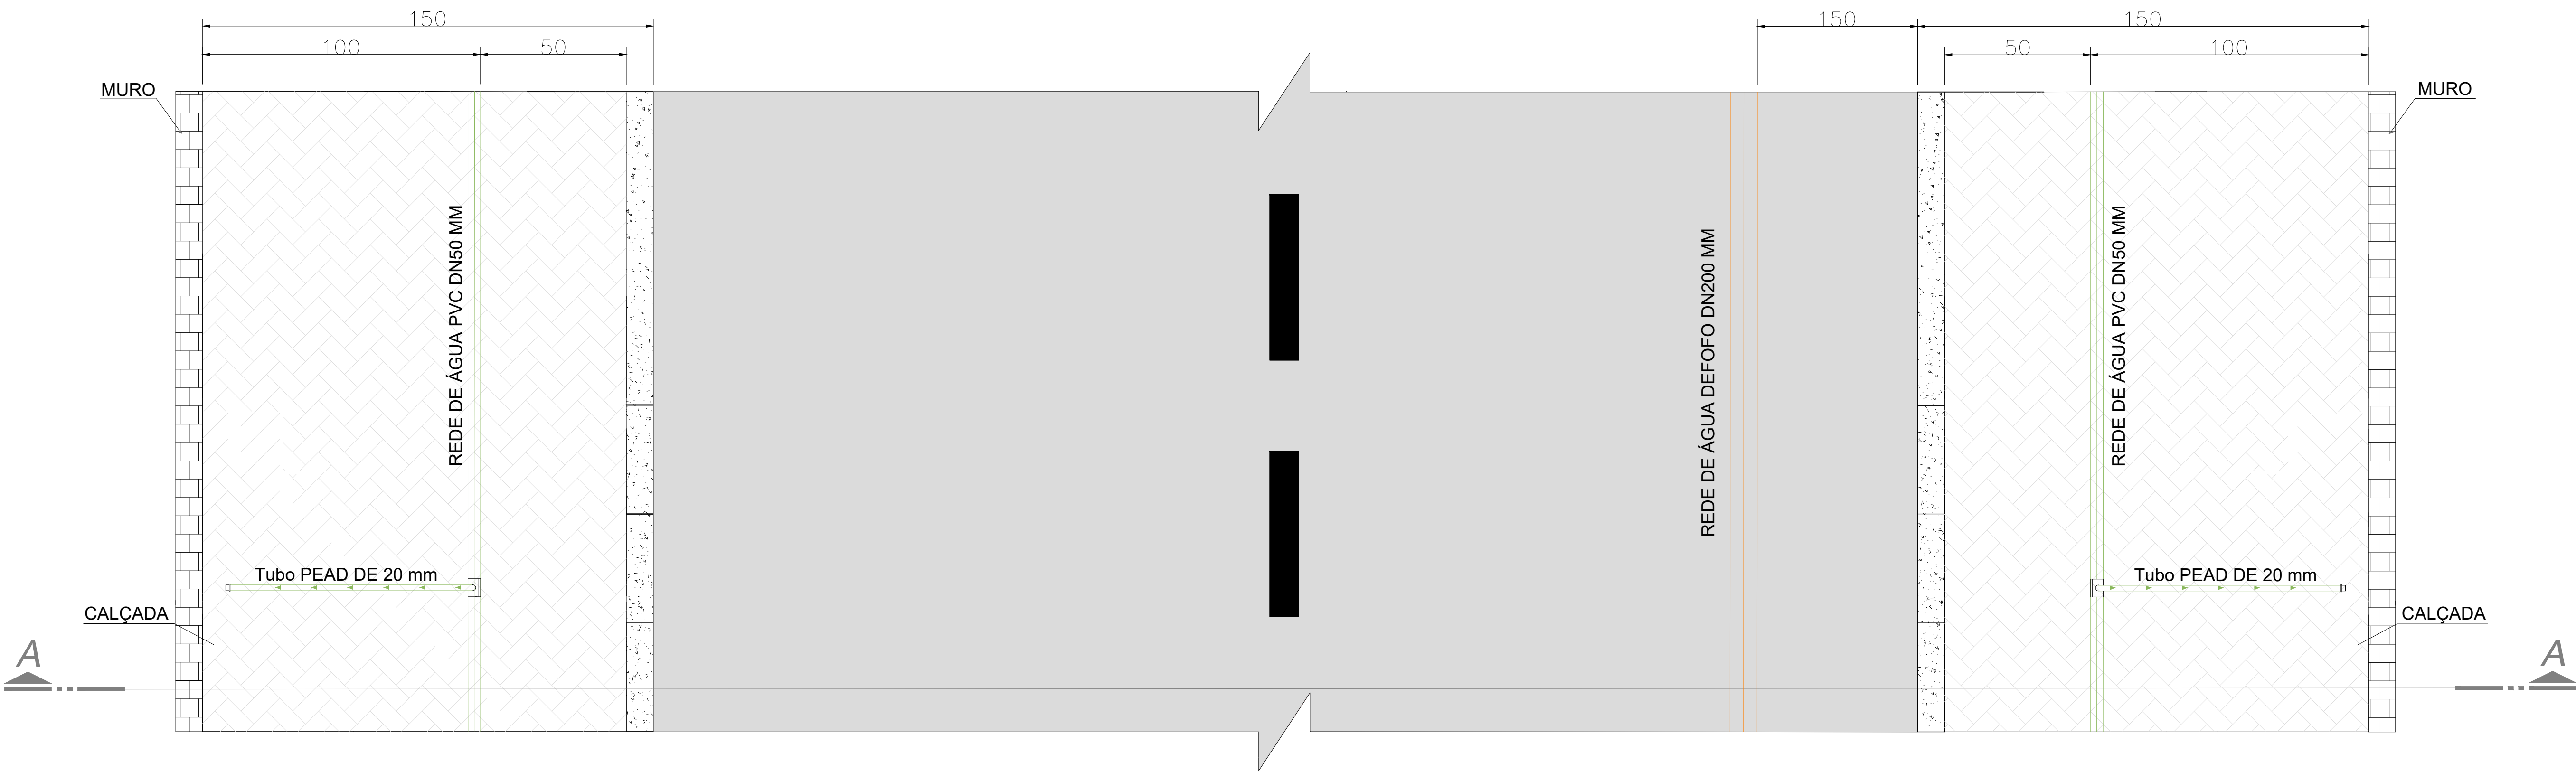

PLANTA DE LOCALIZAÇÃO

ESC. S/ESCALA

SERVIÇO AUTONOMO MUNICIPAL DE ÁGUA E ESGOTO (SAMAE) DE IMBITUBA

PROJETO:
REDE DE ABASTECIMENTO DE ÁGUA

ENDEREÇO OBRA:
AVENIDA CENTRAL DO ROSA, IBIRAQUERA -
IMBITUBA-SC

DESENHO:
Luiz Guilherme de S. Fernandes

APROVAÇÃO:

Marcelo Pinho Maciel
DIRETOR PRESIDENTE DO SAMAE

William Gediel Laguna
ENGENHEIRO CIVIL



ART:

FOLHA A1 - PRANCHA:

07/07

ESCALA: S/ESCALA