
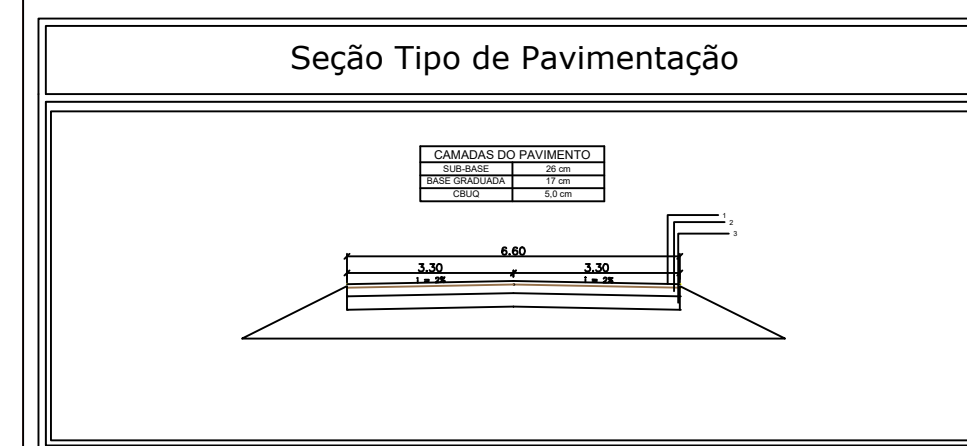
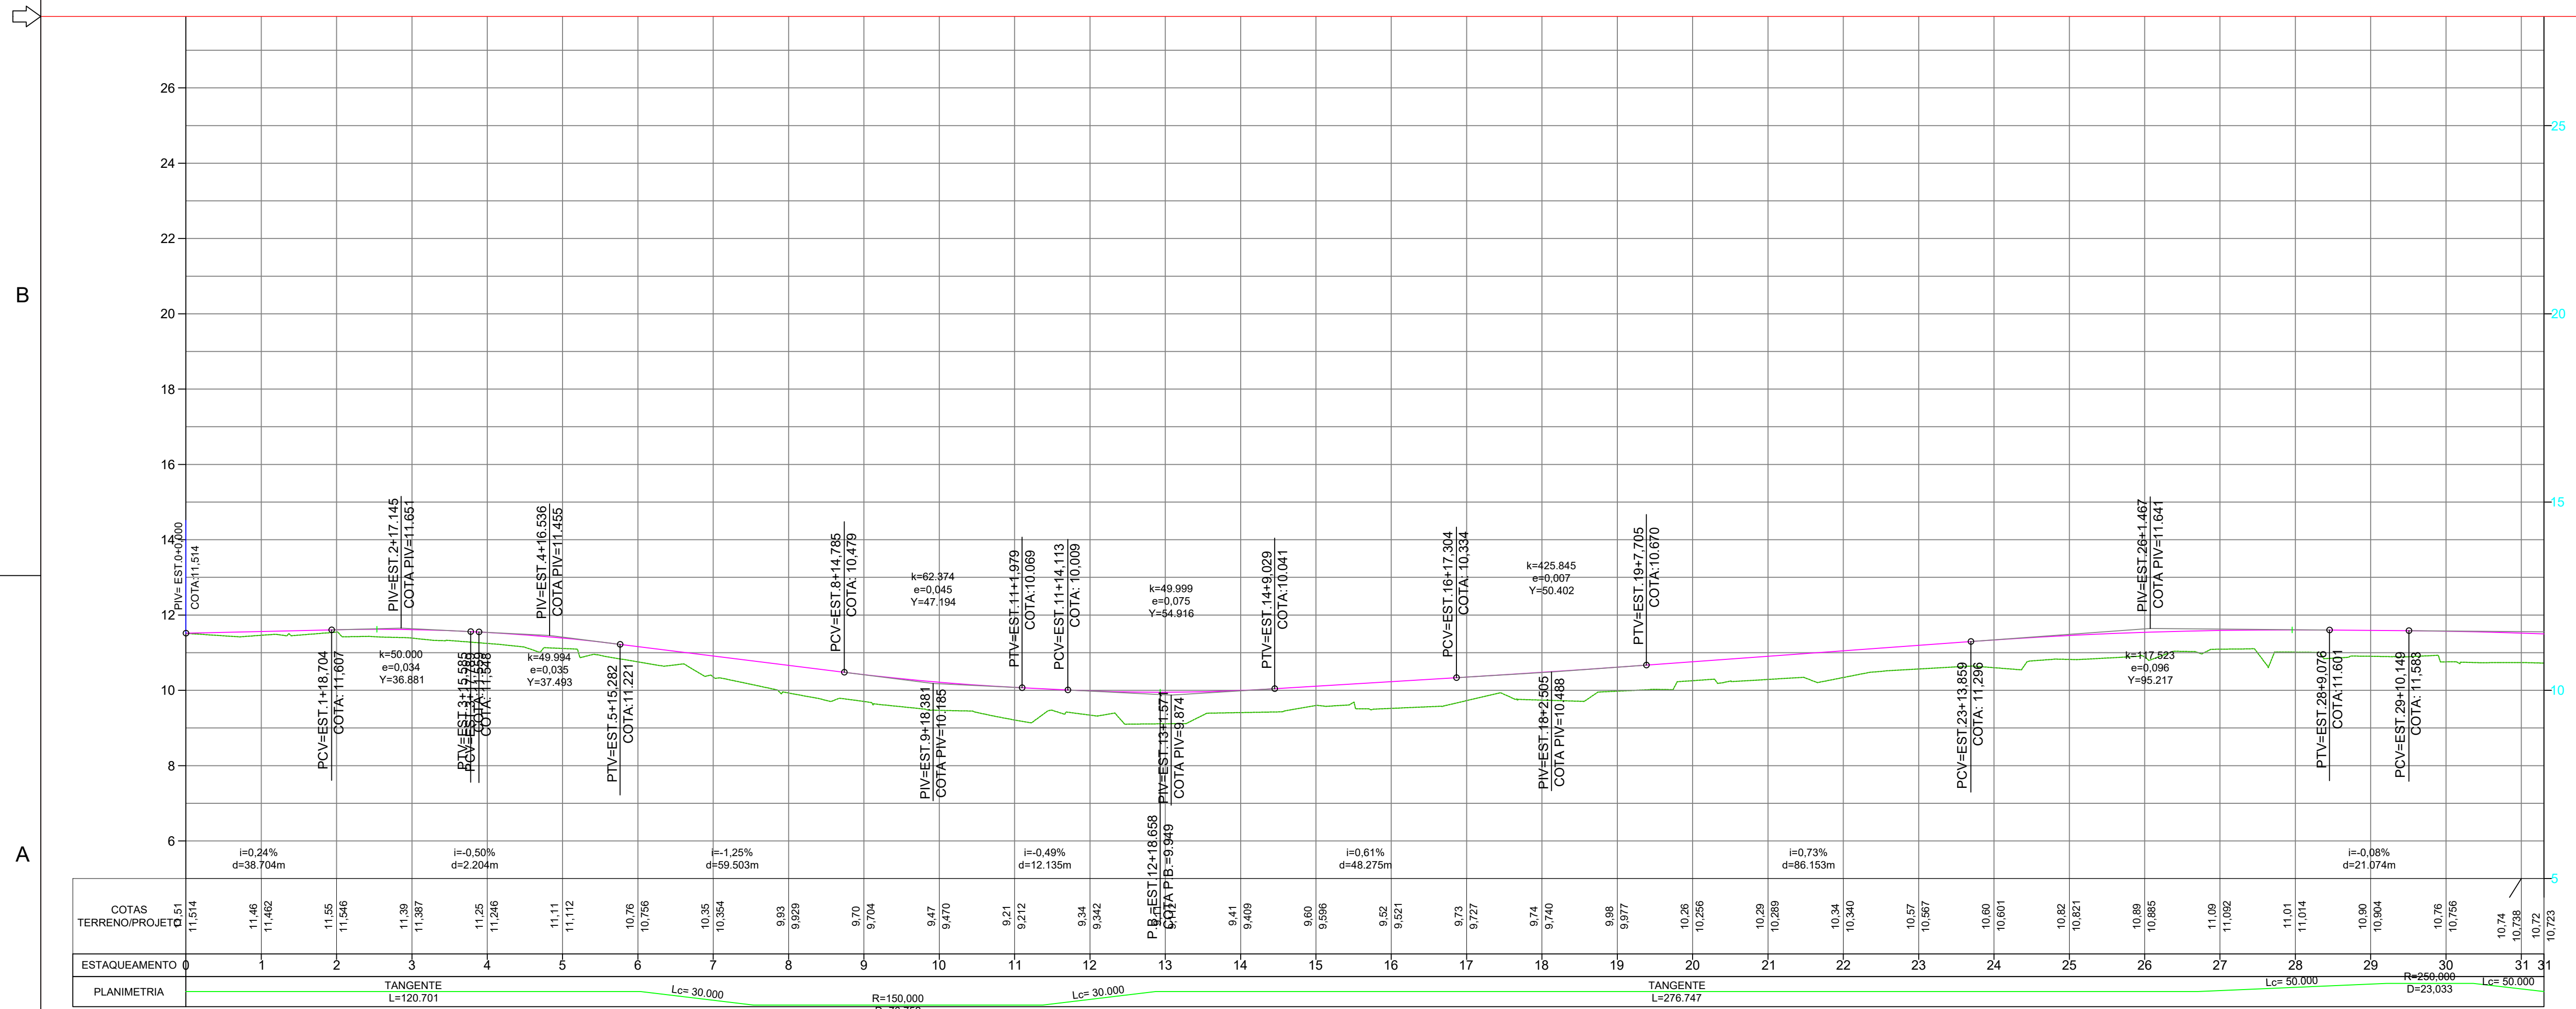


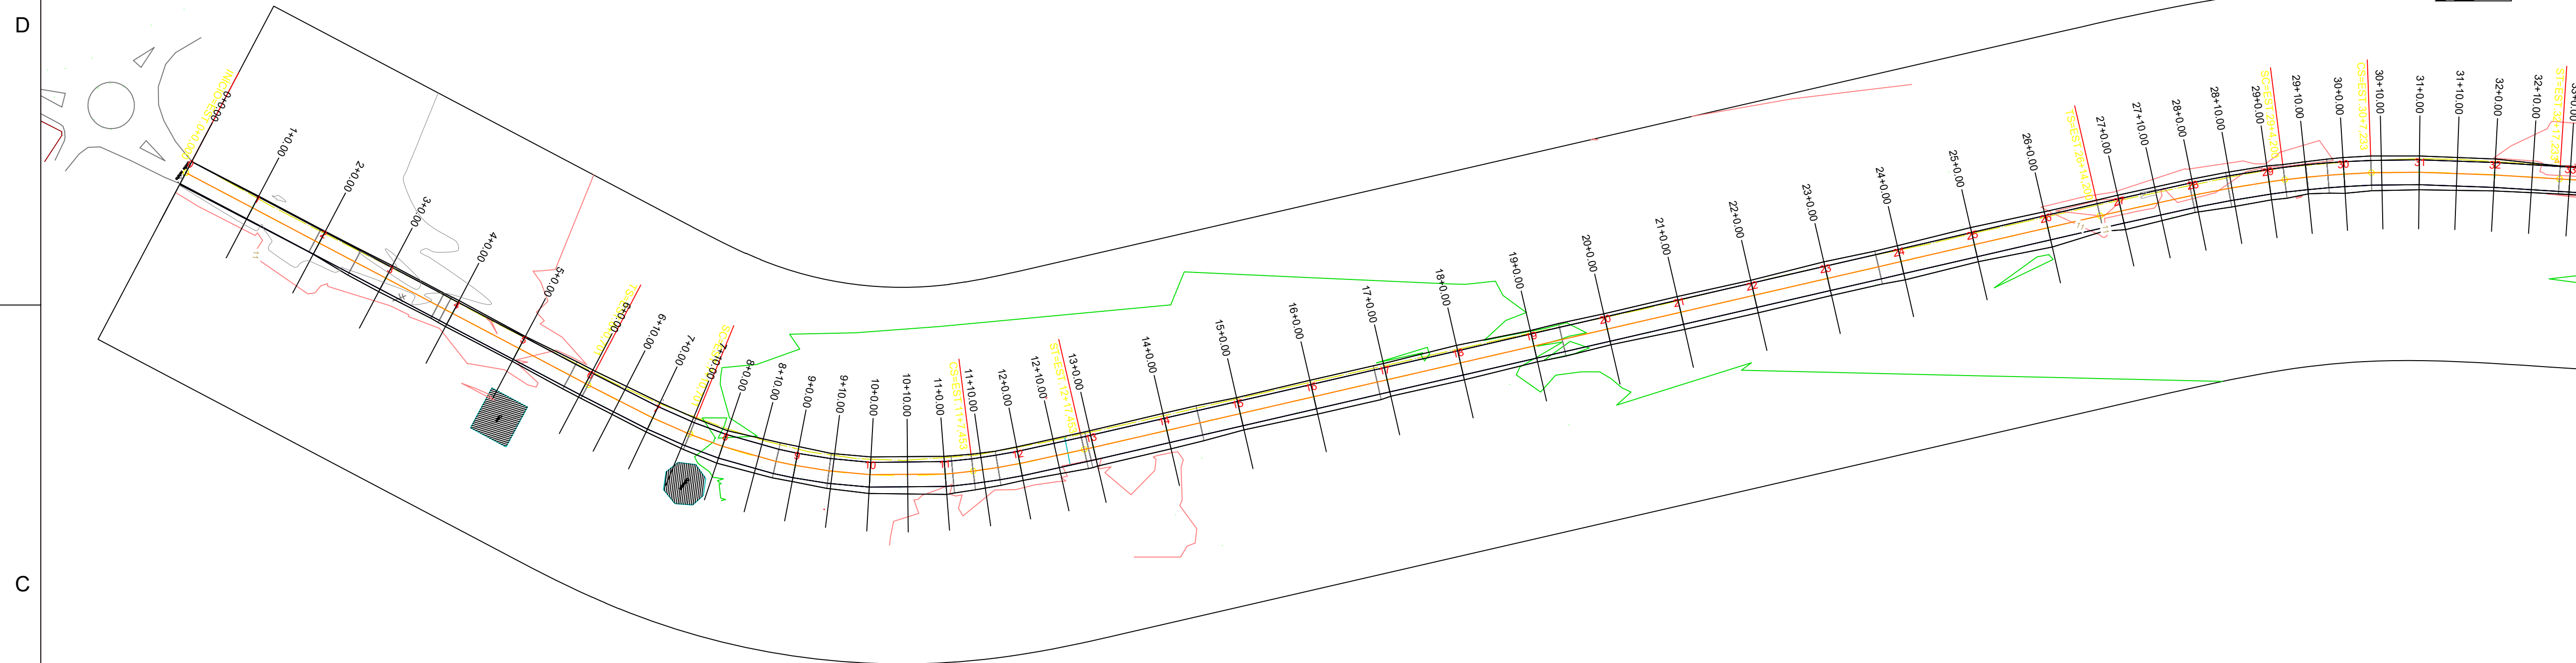




MUNICÍPIO DE ARARANGUÁ-SC		
ELABORAÇÃO:	MUNICÍPIO DE ARARANGUÁ - SC Rua Irigoin de Queiroz, 405 - Centro - CEP: 88900-000, CENTRO, ARARANGUÁ/SC FONE/FAX: (048) 3521-1900	ARQUIVO: DETALHE.DWG
OBJETO:	REVISÃO:	ESCALA:
PAVIMENTAÇÃO ASFÁLTICA AREA 222	REV05-03062026	1: 0.000
PROPRIETÁRIOS:	LOCAL:	DATA:
MUNICÍPIO DE ARARANGUÁ	HERCILIO LUZ	JUN/2026
TÍTULO:	MUNICÍPIO:	PLANTA:
PLANTA E PERFIL LONGITUDINAL PROJETO GEOMÉTRICO	ARARANGUÁ/SC	01 / 21
RESPONSÁVEL TÉCNICO:	BASE TOPOGRÁFICA:	
ANDRÉ BERTONCINI JANETTE OBRIG 8785-4	DATUM: SIRGAS 2000 ZONA 22S, UTM.	

D

C

B

A

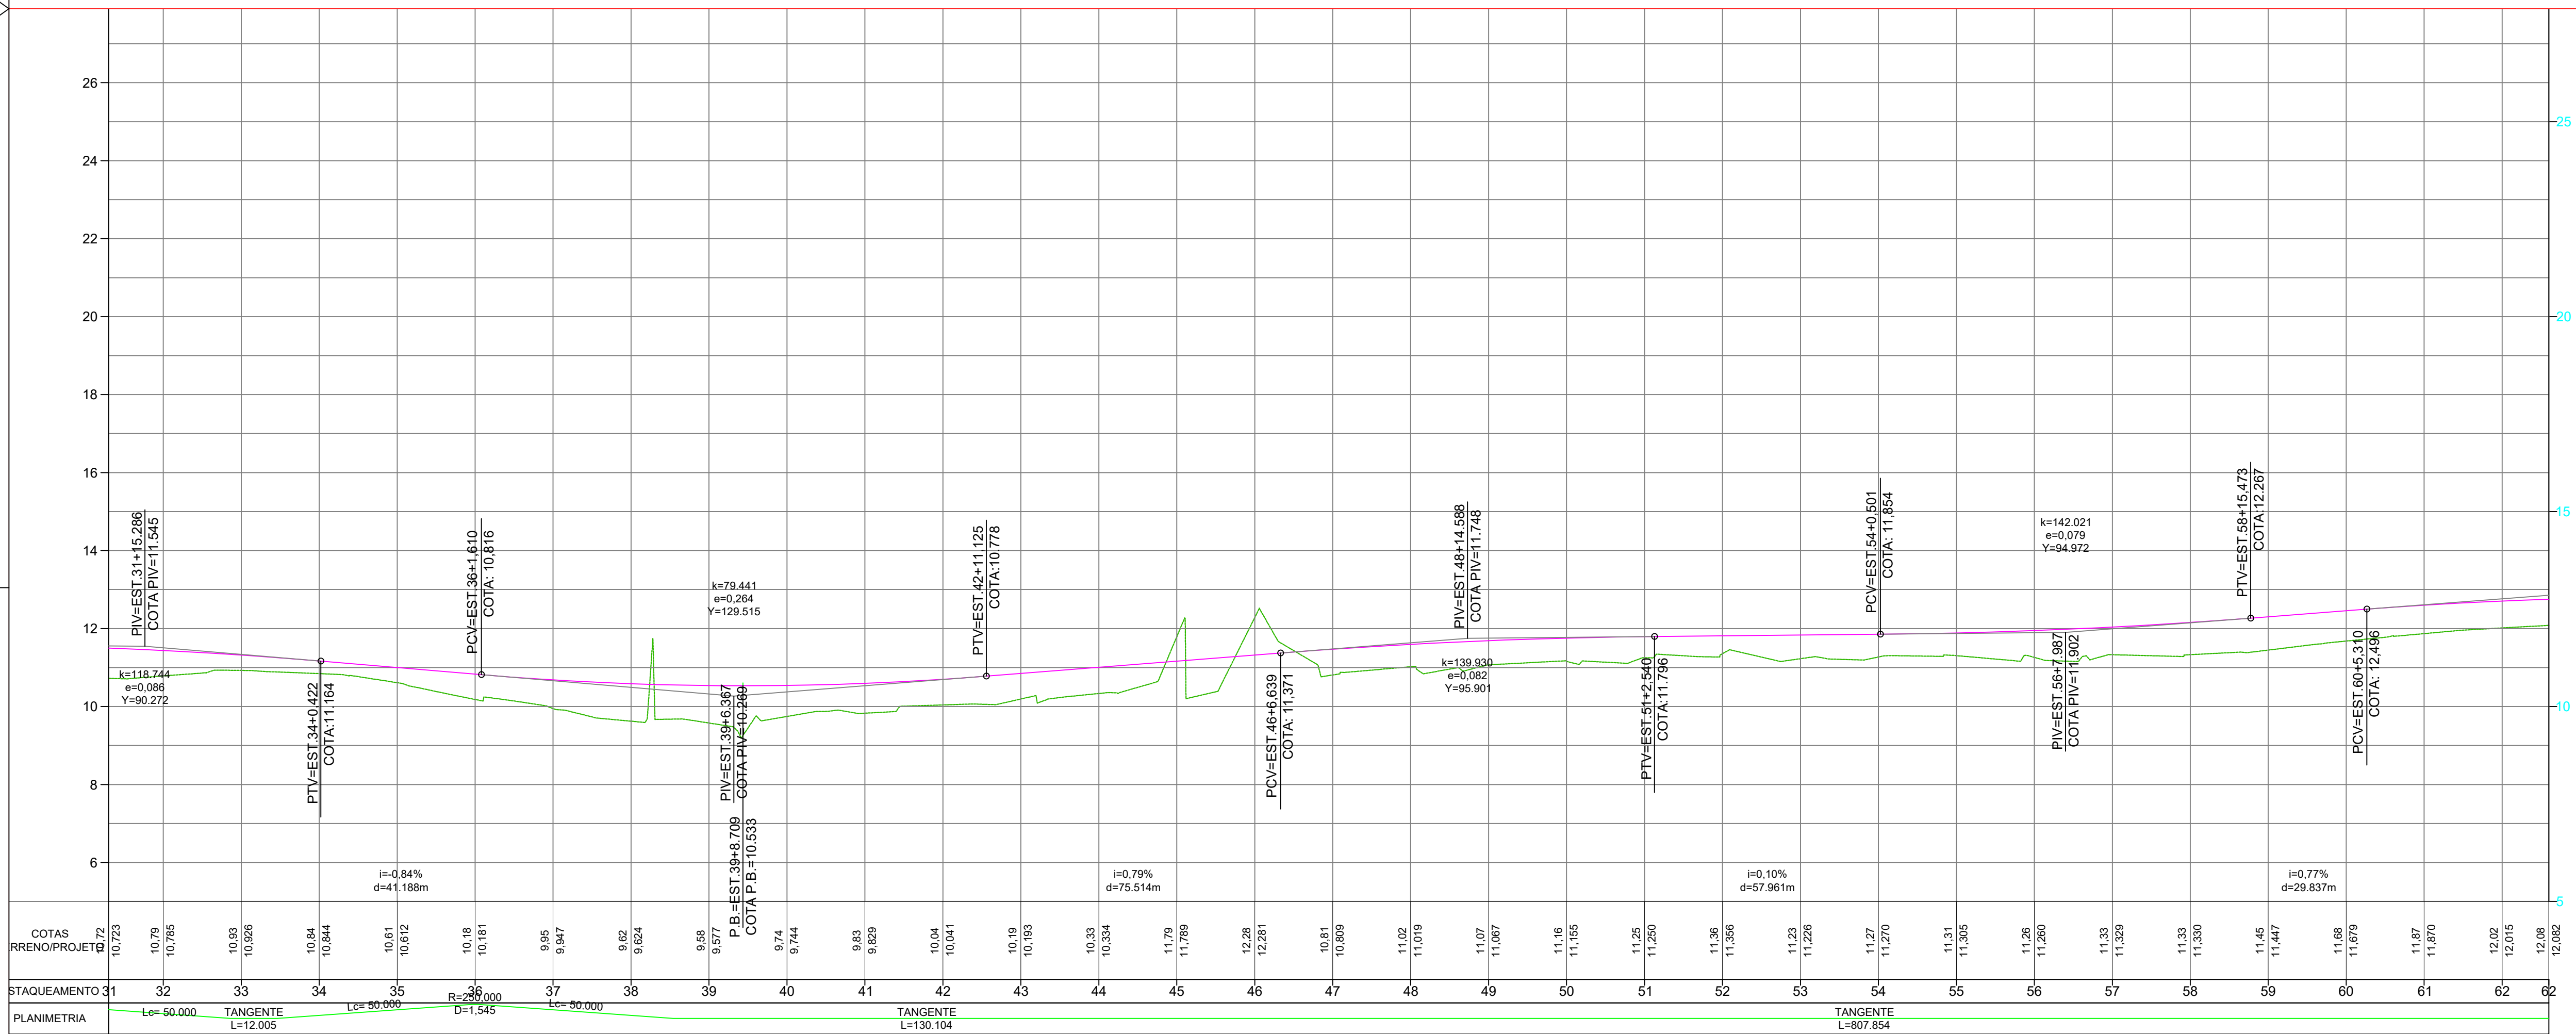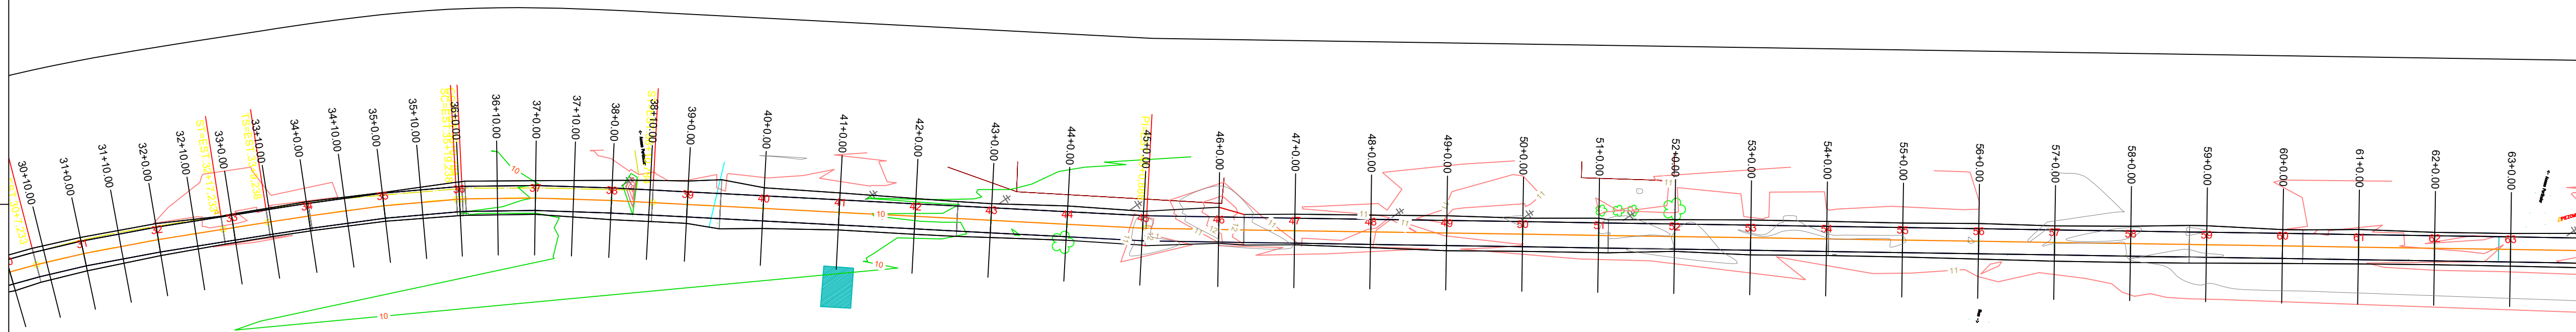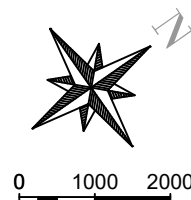

Seção Tipo de Pavimentação

MUNICÍPIO DE ARARANGUÁ-SC

ELABORAÇÃO: RUA VIRGÍNIO DA QUEIROZ, 200 - CENTRO - CEP: 88900-900, CENTRO, ARARANGUÁ/SC

REVISÃO: REV05-03062026

PROPRIETÁRIO: MUNICÍPIO DE ARARANGUÁ

MUNICÍPIO: ARARANGUÁ/SC

RESPONSÁVEL TÉCNICO: ANDRÉ BERTONCINI ZANETTE

BASE TOPOGRÁFICA: DATUM: SIRGAS 2000 ZONA 22S, UTM.

ARARANGUÁ

Revista

ARQUIVO: DETALHE.DWG

ESCALA: 1:1.000

DATA: JUN/2026



PLANTA: 02/21

D

C

B

A

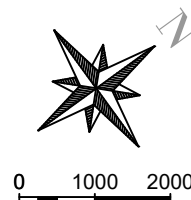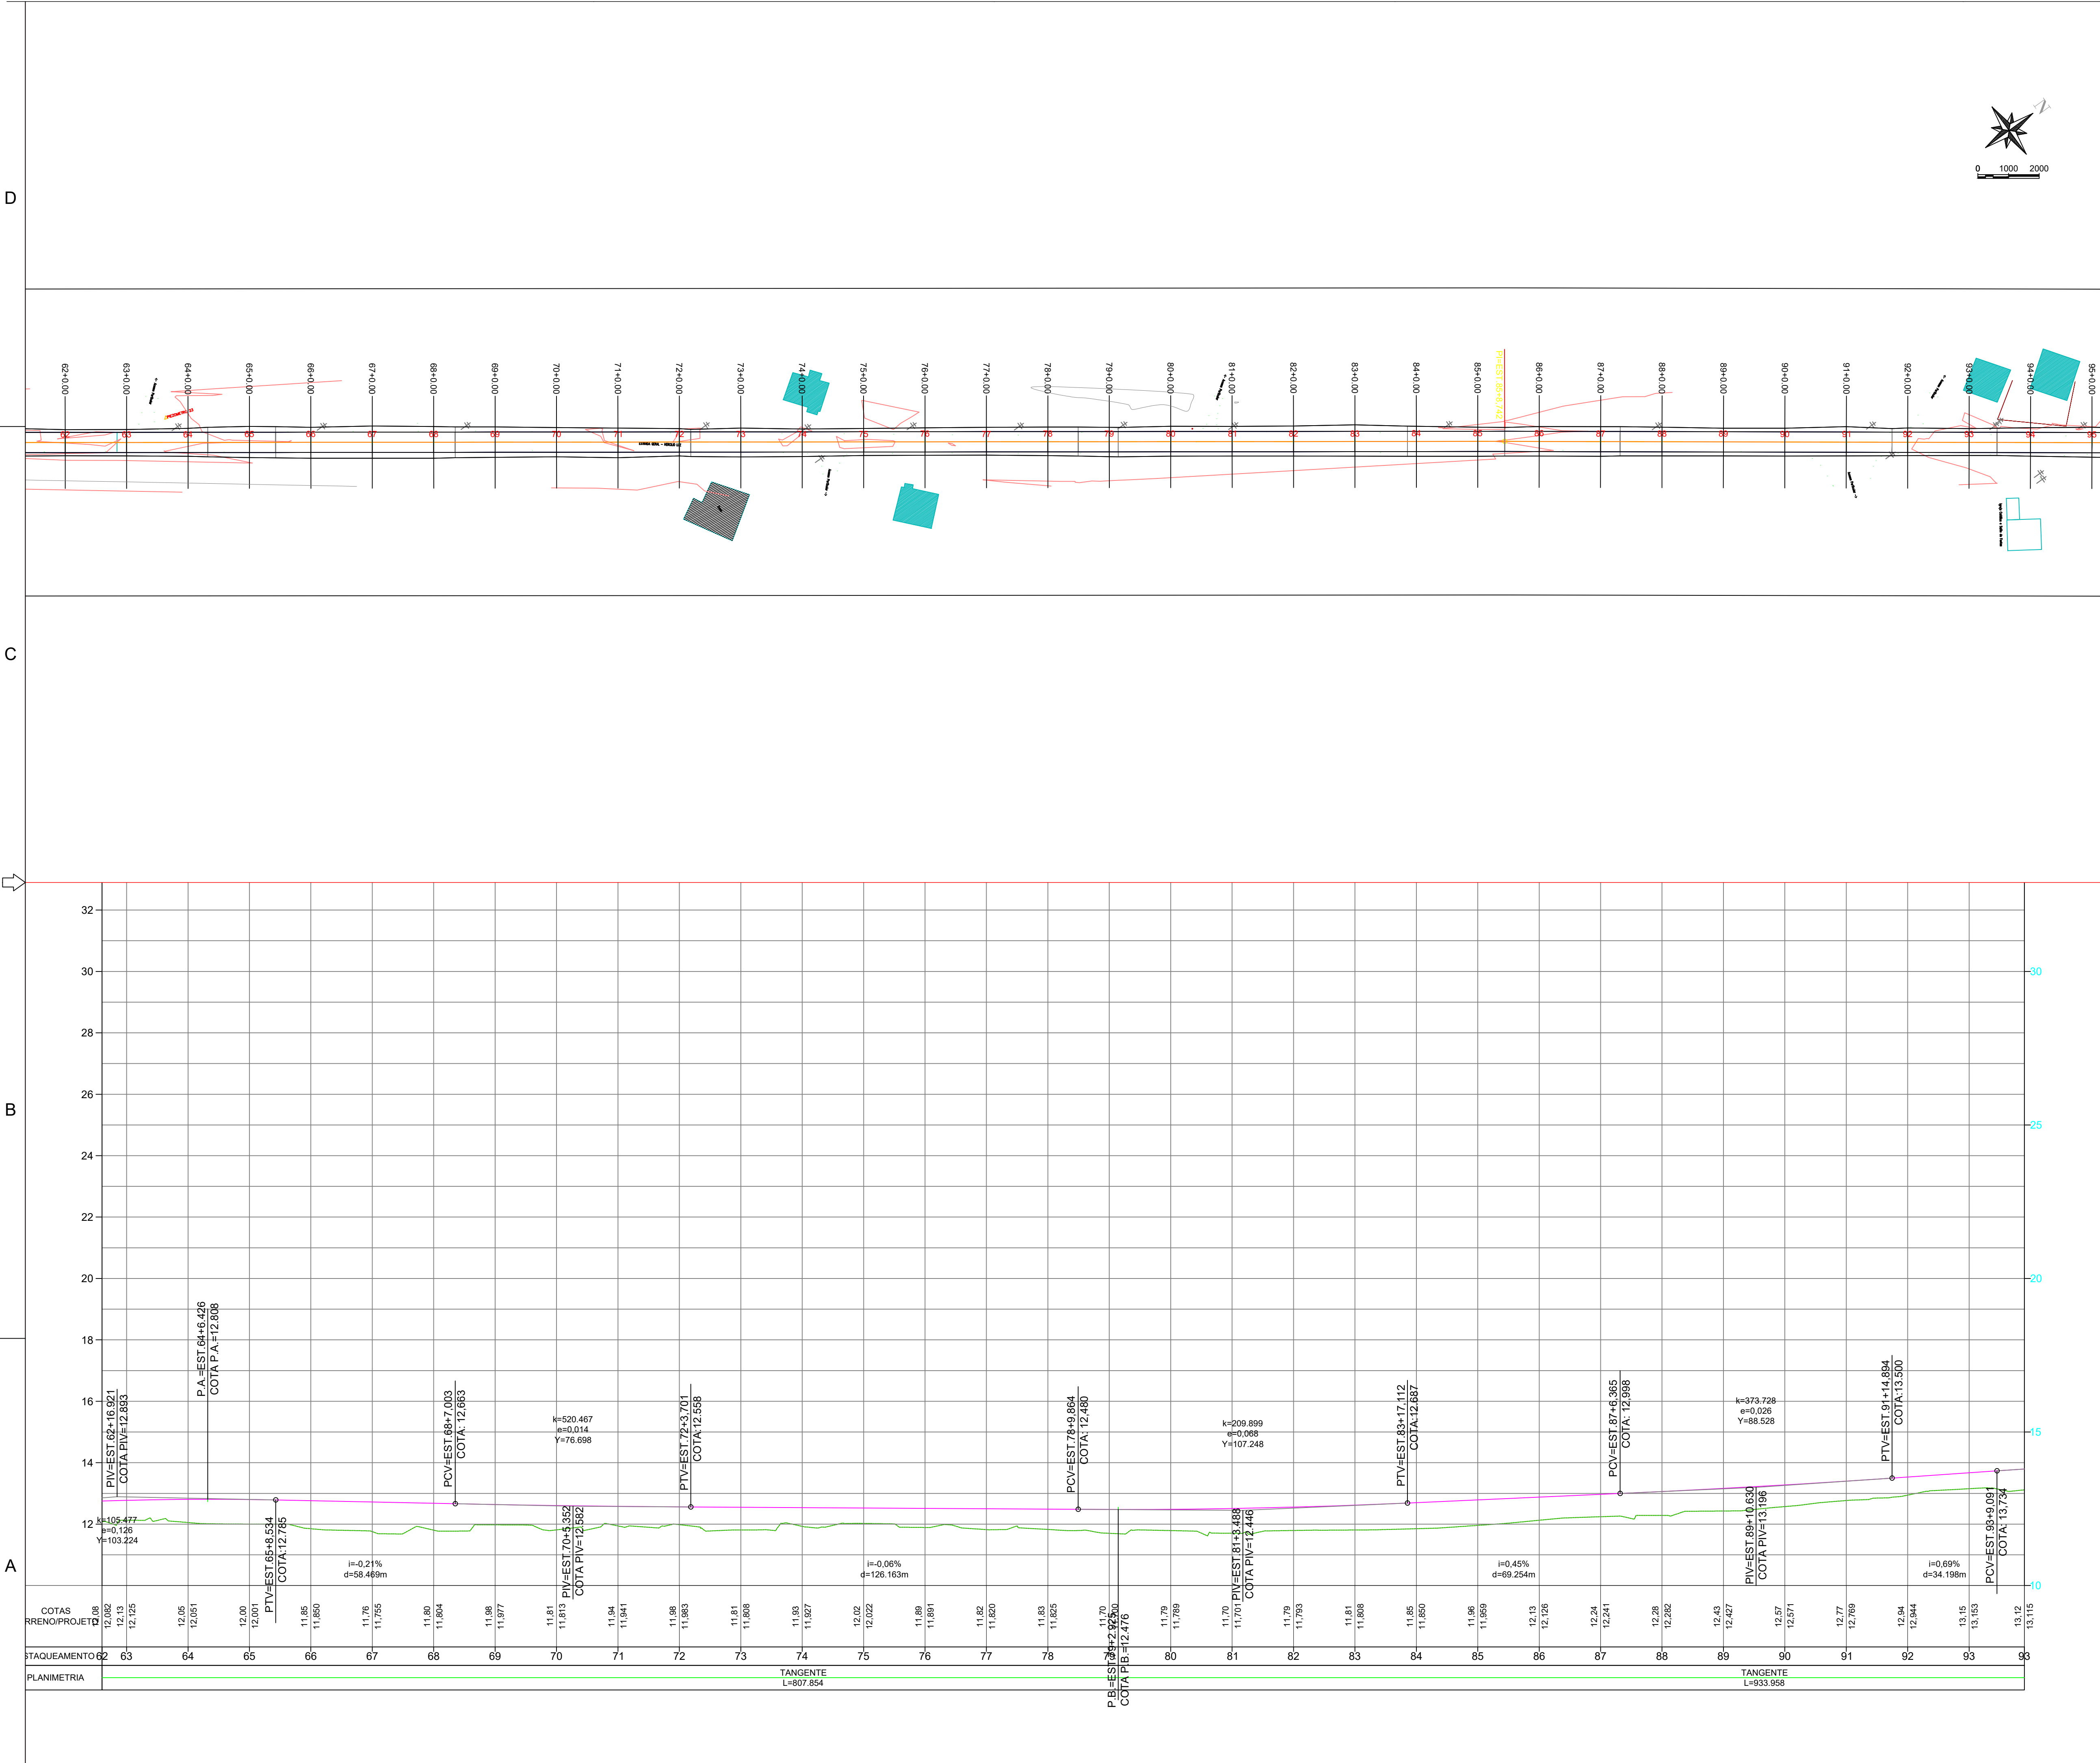

Seção Tipo de Pavimentação

MUNICÍPIO DE ARARANGUÁ-SC

ELABORAÇÃO: **MUNICÍPIO DE ARARANGUÁ - SC**
Rua Virgílio de Quiróz, 200 - Centro - CEP: 88900-900, CENTRO, ARARANGUÁ/SC
FONE/FAX: (048) 3021-0900

ARQUIVO: DETALHE.DWG

OBJETO: PAVIMENTAÇÃO ASFÁLTICA ARA-222

REVISÃO: REV05-03062026

ESCALA: 1:1.000

PROPRIETÁRIO: MUNICÍPIO DE ARARANGUÁ

LOCAL: HERCILIO LUZ

DATA: JUN/2026

TÍTULO: PLANTA E PERFIL LONGITUDINAL
PROJETO GEOMÉTRICO

MUNICÍPIO: ARARANGUÁ/SC

PLANTA: 03/21

RESPONSÁVEL TÉCNICO: ANDRÉ BERTONCINI ZANETTE



BASE TOPOGRÁFICA: DATUM: SIRGAS 2000
ZONA: 22S, UTM.

D

C

B

A

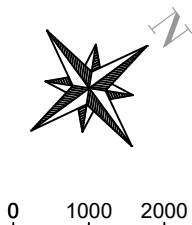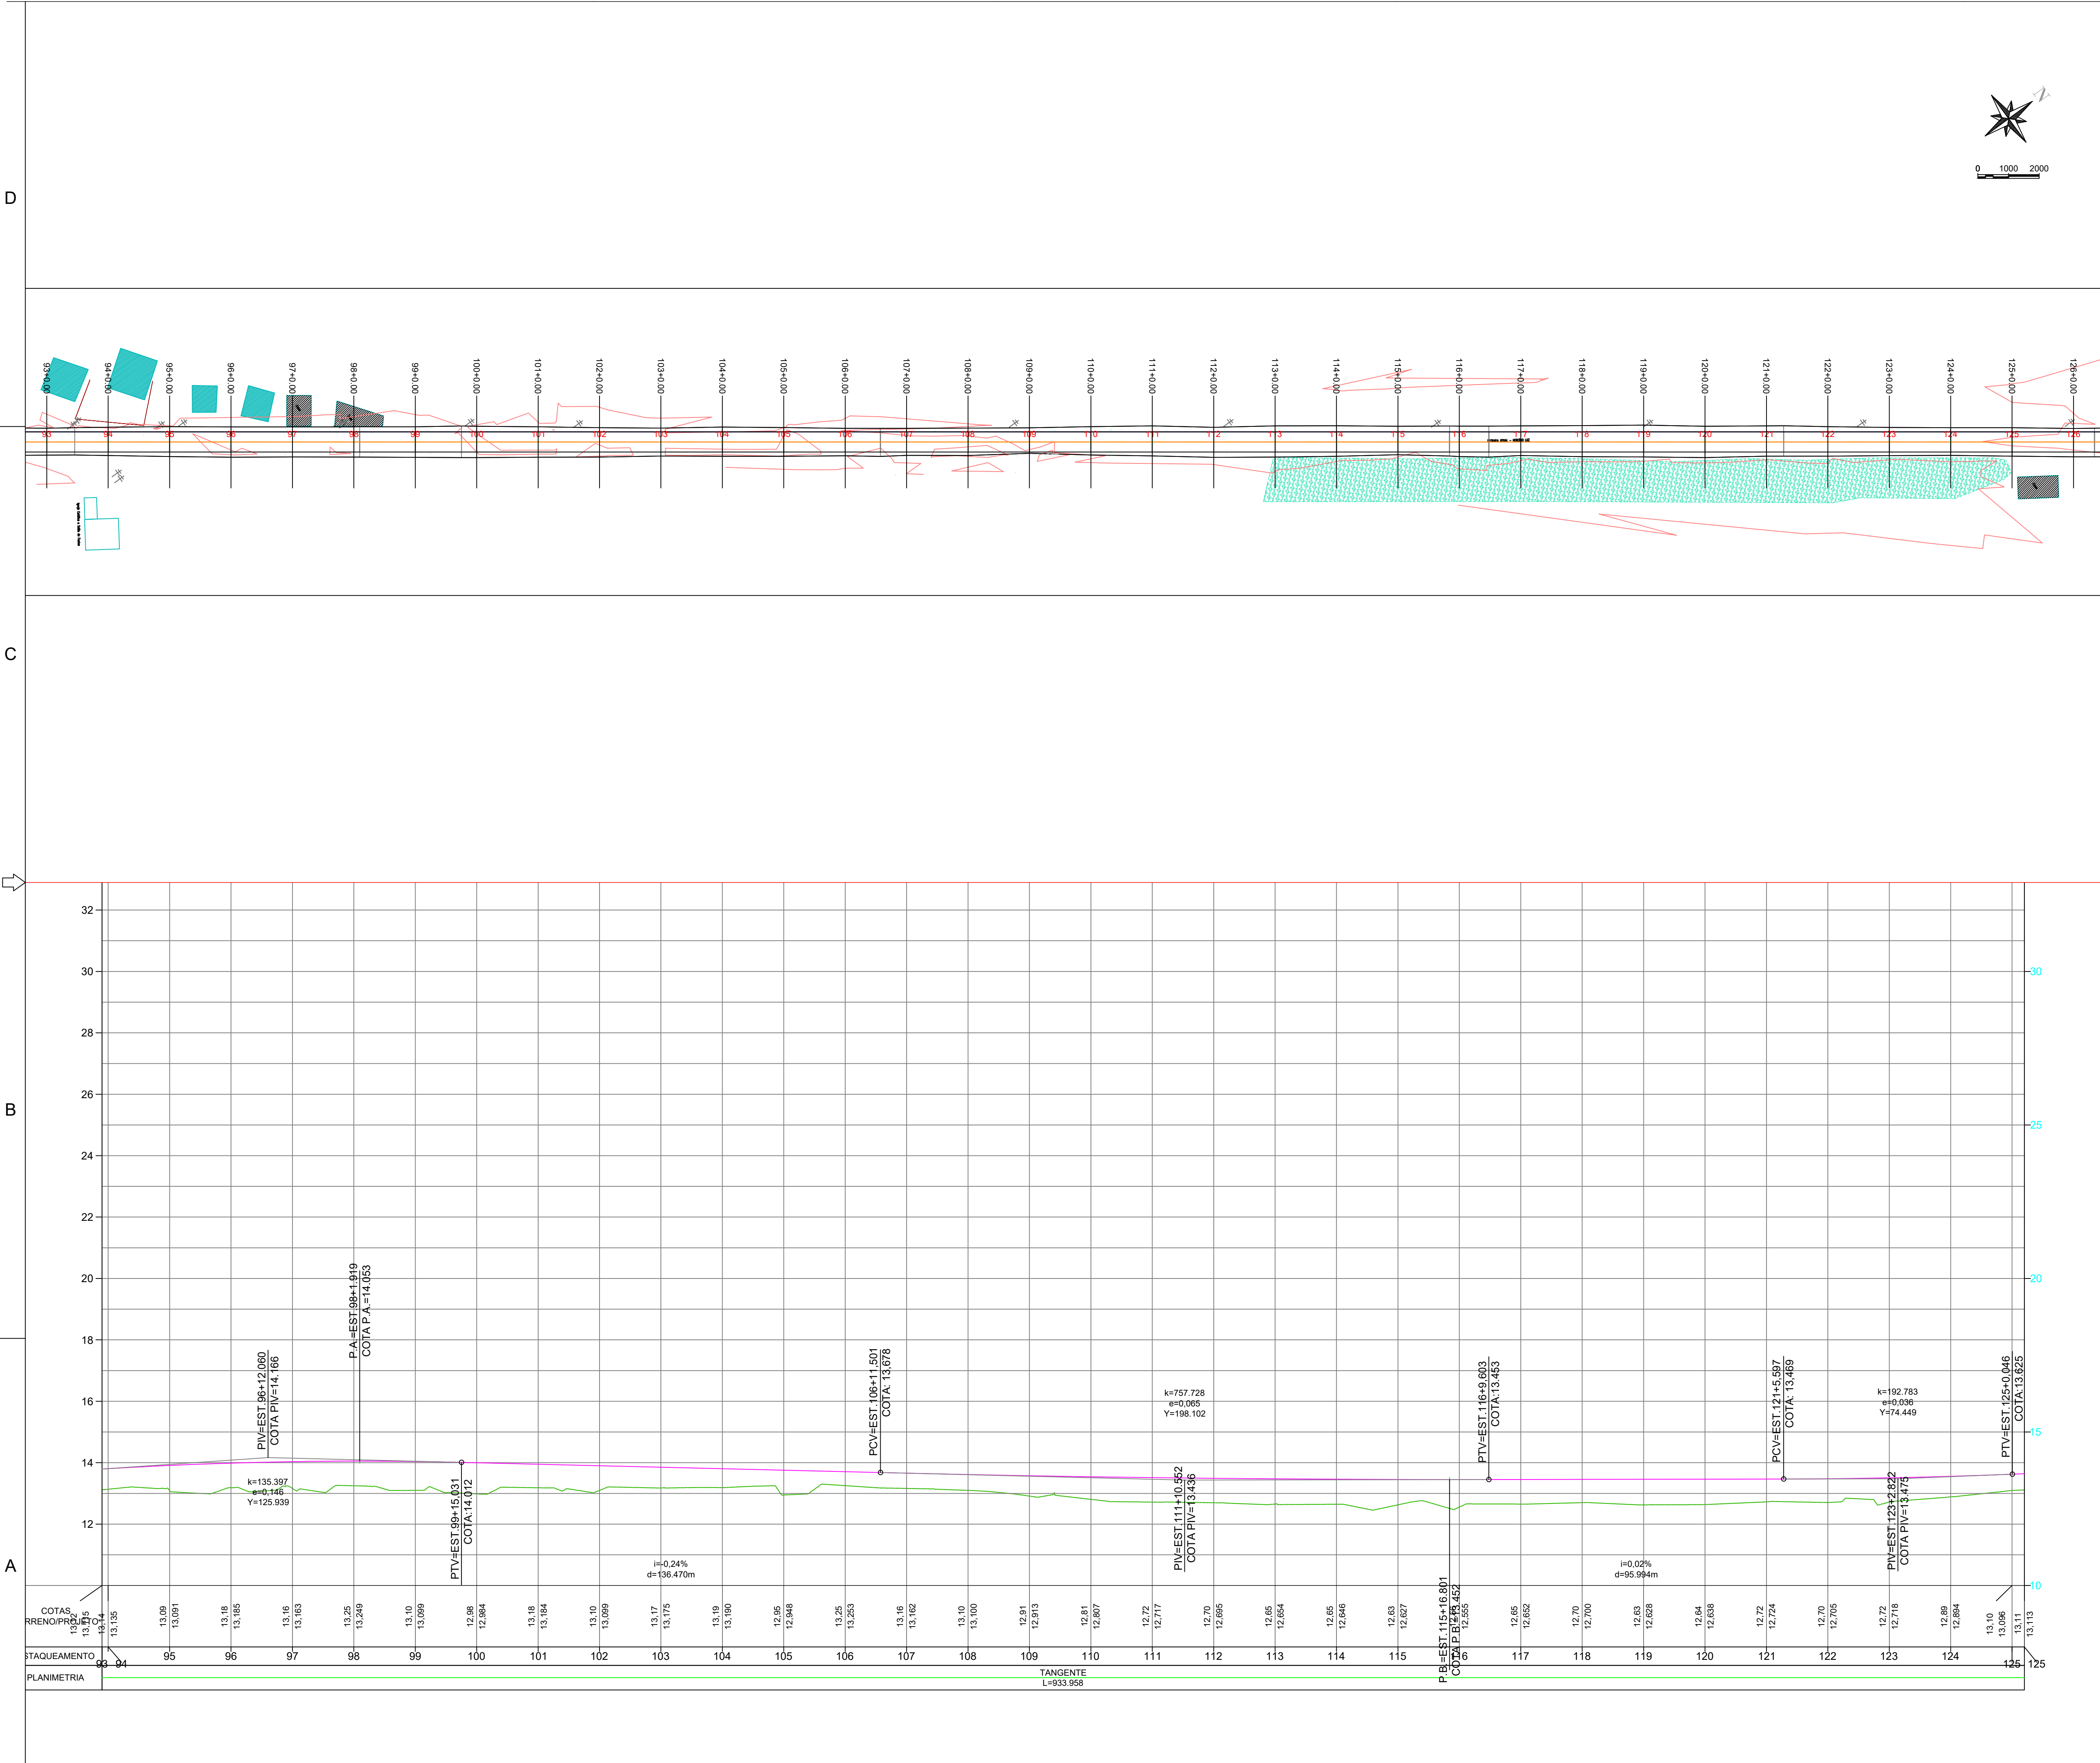

Seção Tipo de Pavimentação

MUNICÍPIO DE ARARANGUÁ-SC

ELABORAÇÃO: MUNICÍPIO DE ARARANGUÁ - SC
Rua Virgílio de Quiróz, 200 - Centro - CEP: 88900-900, CENTRO, ARARANGUÁ/SC
FONE/FAX: (048) 3221-0900

ARGVIO: DETALHE.DWG

OBJETO: PAVIMENTAÇÃO ASFÁLTICA ARA-222

REVISÃO: REV05-03062026

ESCALA: 1:1.000

PROPRIETÁRIO: MUNICÍPIO DE ARARANGUÁ

LOCAL: HERCÍLIO LUZ

DATA: JUN/2026

TÍTULO: PLANTA E PERFIL LONGITUDINAL
PROJETO GEOMÉTRICO

MUNICÍPIO: ARARANGUÁ/SC

PLANTA: 04/21

RESPONSÁVEL TÉCNICO: ANDRÉ BERTONAZZI ZANETTE
ARARANGUÁ - SC



BASE TOPOGRÁFICA: DATUM: SIRGAS 2000
ZONA: 22S, UTM.

D

C

B

A

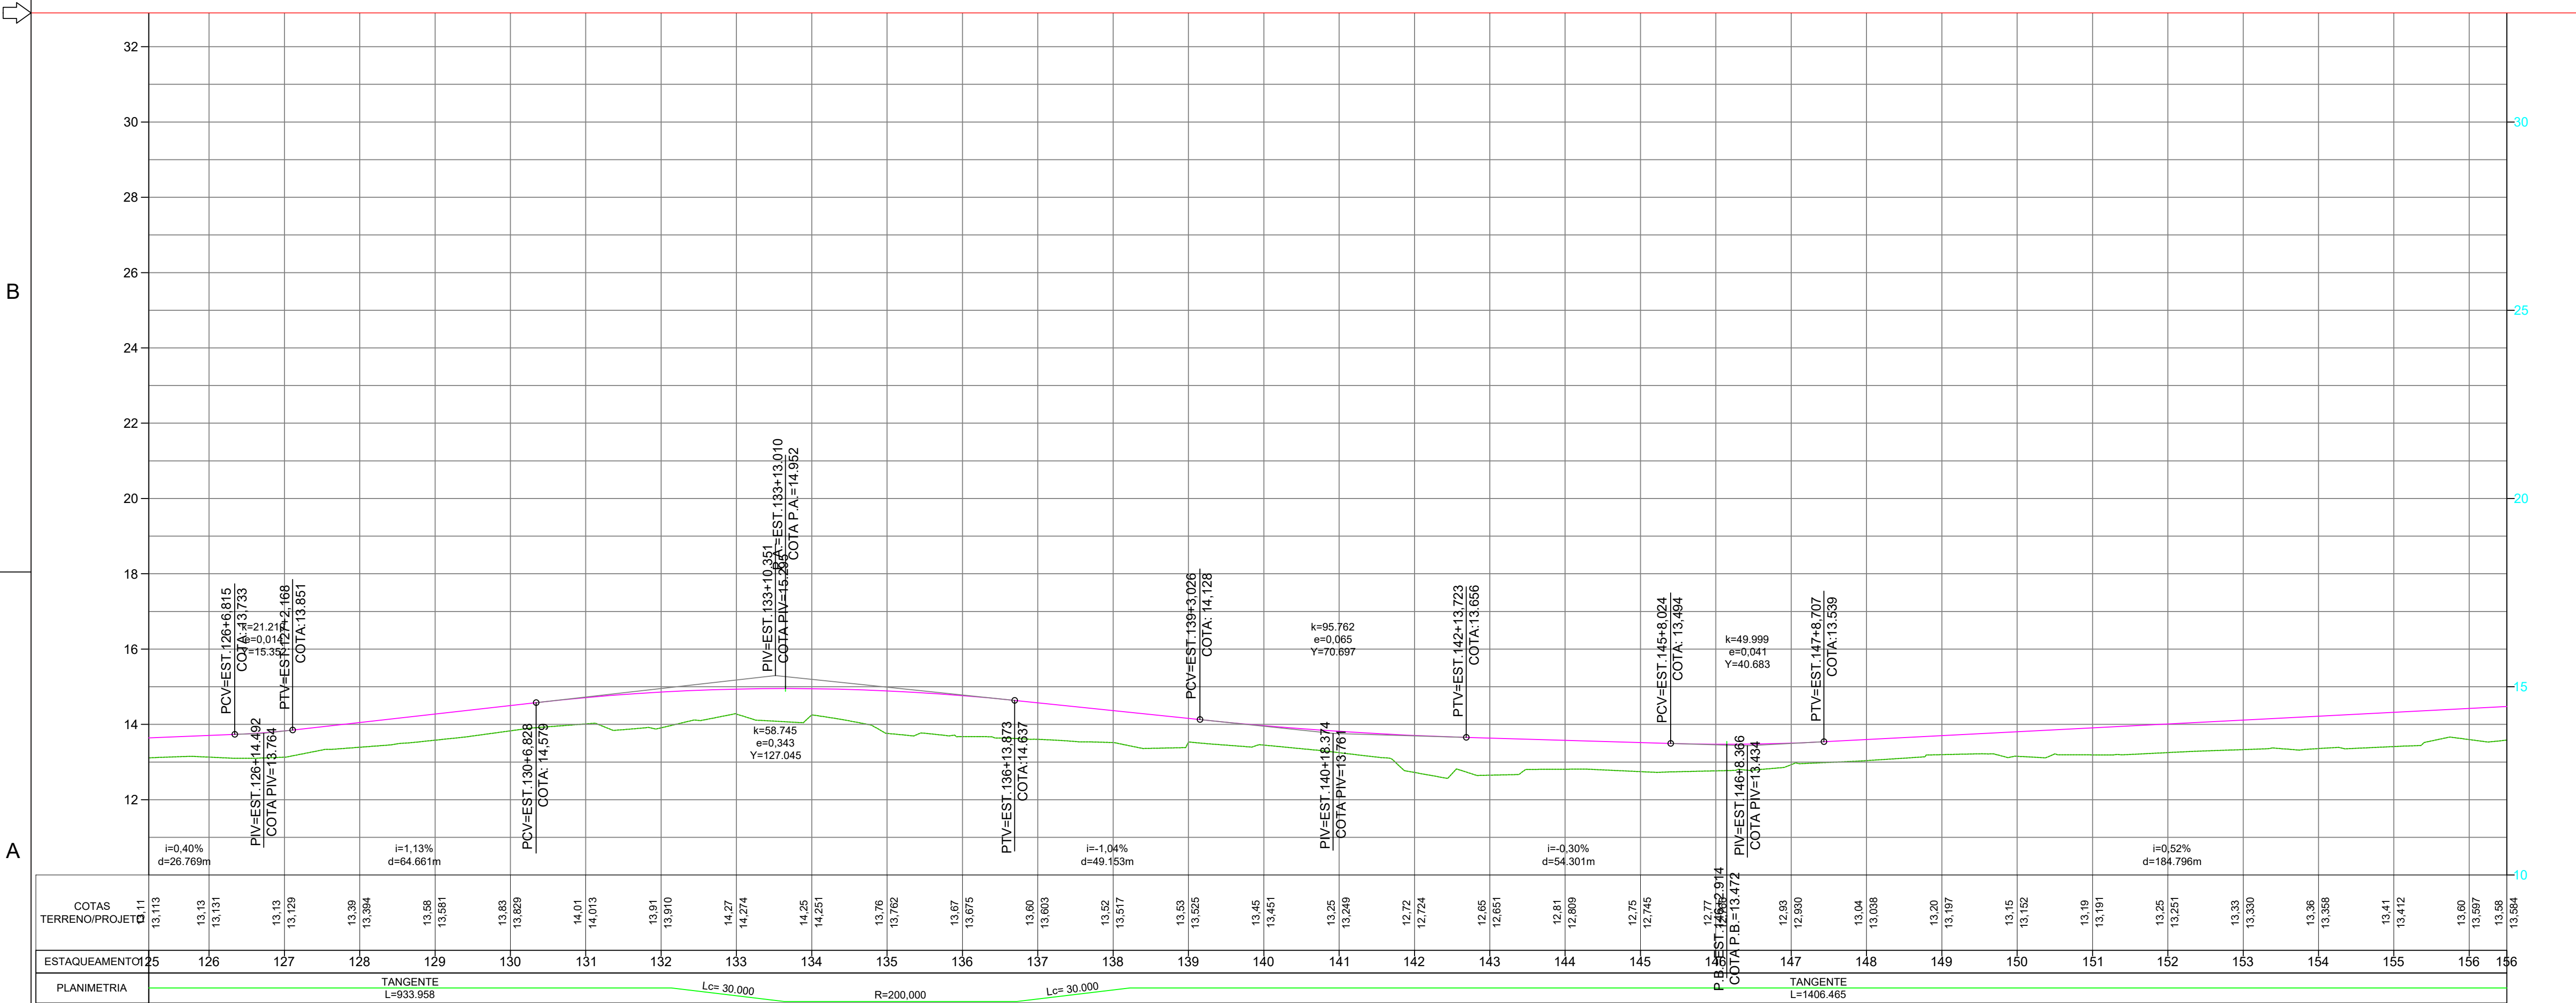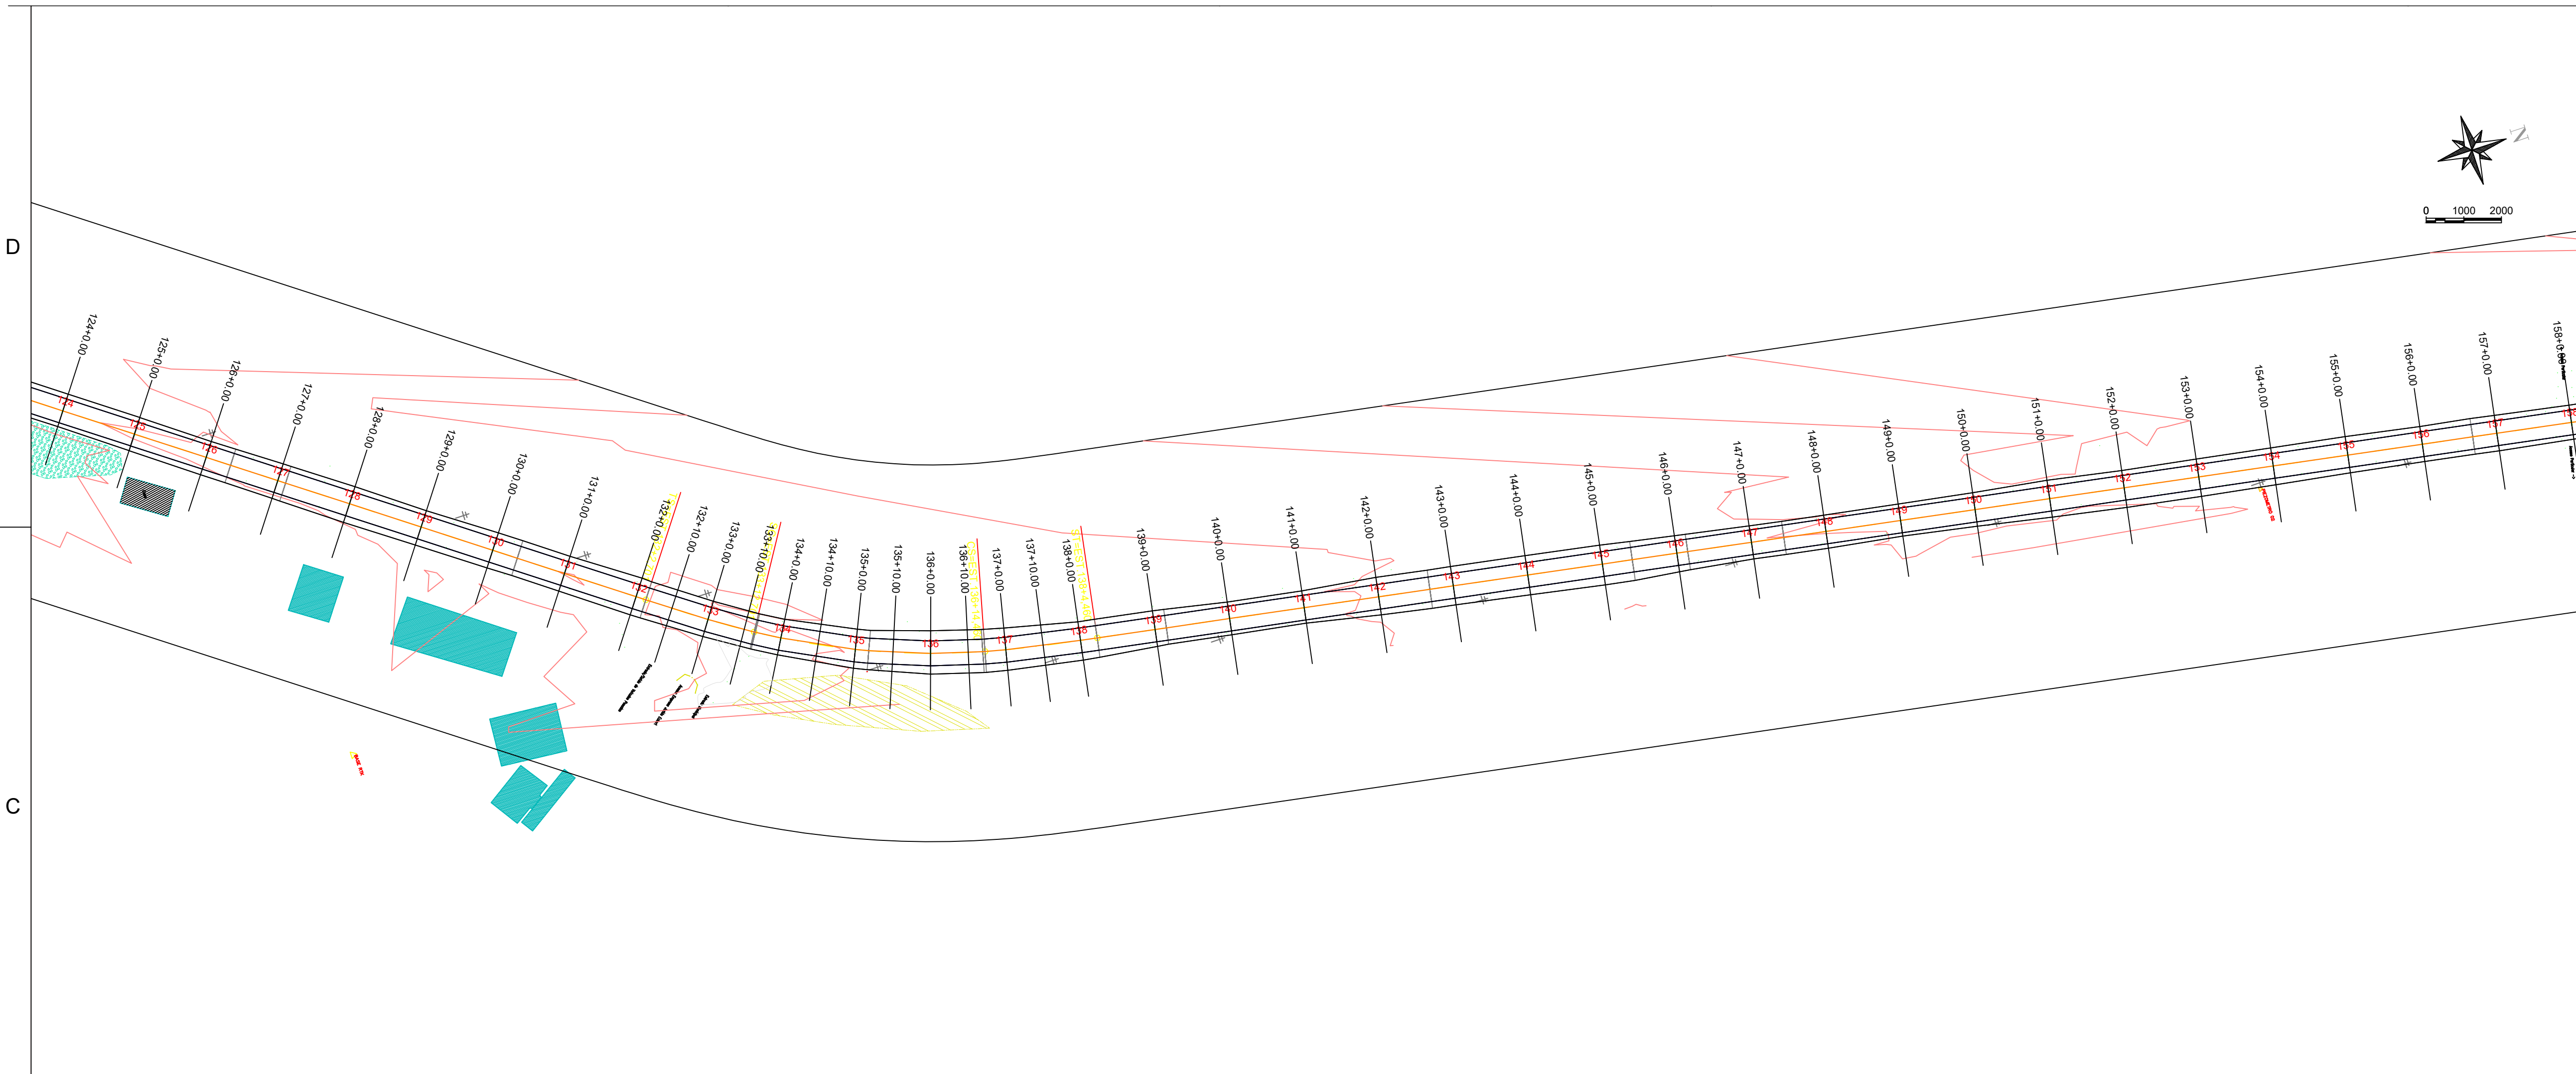

Seção Tipo de Pavimentação

MUNICÍPIO DE ARARANGUÁ-SC

ELABORAÇÃO: **MUNICÍPIO DE ARARANGUÁ - SC**
Rua Virgílio de Quiróz, 200 - Centro - CEP: 88900-900, CENTRO, ARARANGUÁ/SC
FONE/FAX: (048) 3021-0900

OBJETO: **PAVIMENTAÇÃO ASFÁLTICA ARA-222**

PROPRIETÁRIOS: **MUNICÍPIO DE ARARANGUÁ**

TÍTULO: **PLANTA E PERFIL LONGITUDINAL
PROJETO GEOMÉTRICO**

RESPONSÁVEL TÉCNICO: **ANDRÉ BERTONCINI ZANETTE**
ARARANGUÁ-SC

REVISÃO: **REV05-03062026**

LOCAL: **HERCÍLIO LUZ**

MUNICÍPIO: **ARARANGUÁ/SC**

BASE TOPOGRÁFICA: **DATUM: SIRGAS 2000
ZONA 22S, UTM.**

ARQUIVO: **DETALHE.DWG**

ESCALA: **1:1.000**

DATA: **JUN/2026**




PLANTA: **05/21**

D

C

B

A

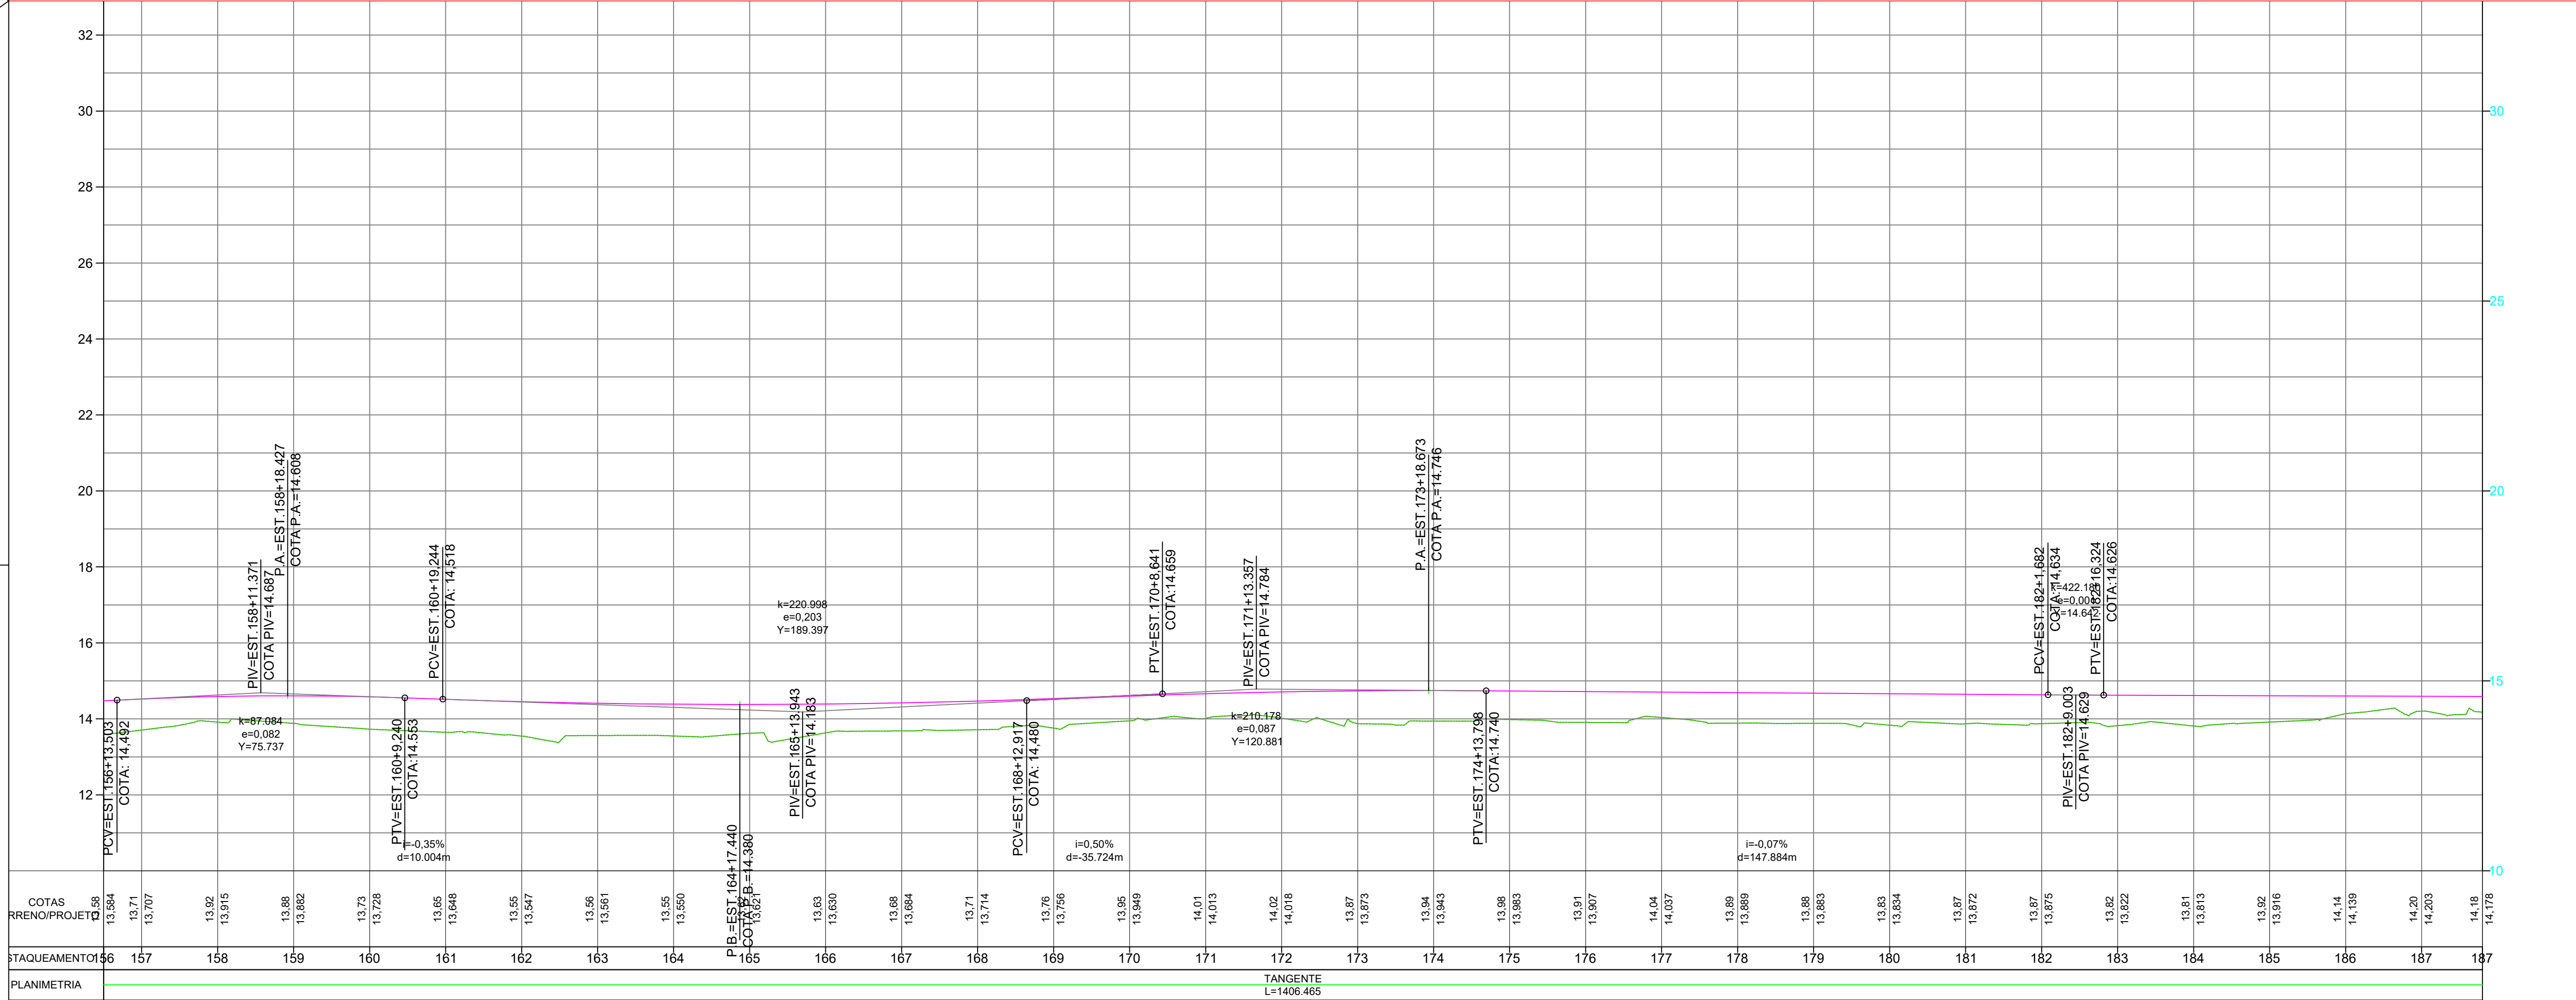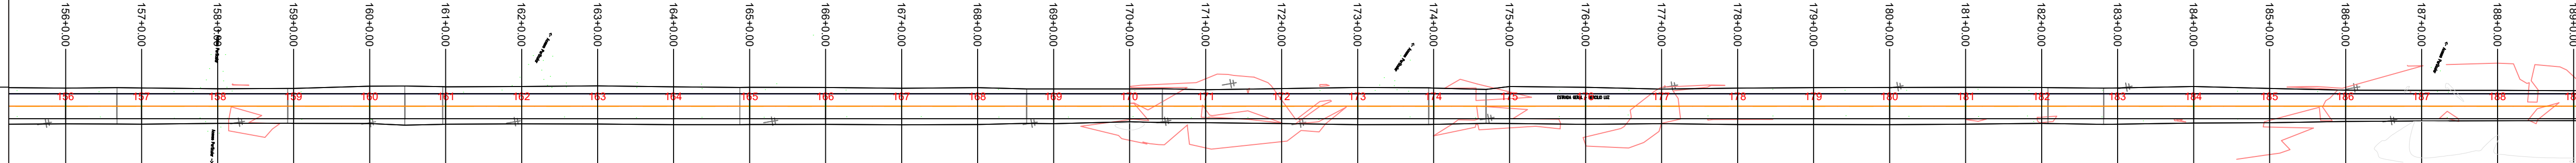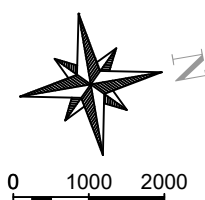

Seção Tipo de Pavimentação

MUNICÍPIO DE ARARANGUÁ-SC

ELABORAÇÃO: RENO/PROJETO

OBJETO: PAVIMENTAÇÃO ASFÁLTICA ARA-222

PROPRIETÁRIOS: MUNICÍPIO DE ARARANGUÁ

TÍTULO: PLANTA E PERFIL LONGITUDINAL PROJETO GEOMÉTRICO

RESPONSÁVEL TÉCNICO: ANDRÉ BERTONCINI ZANETTE

MUNICÍPIO DE ARARANGUÁ - SC

Rua Virgílio da Queiroz, 200 - Centro - CEP: 88900-900, CENTRO, ARARANGUÁ/SC

REV05-0306/2026

MUNICÍPIO: ARARANGUÁ/SC

BASE TOPOGRÁFICA: DATUM: SIRGAS 2000 ZONA 22S, UTM.

ARARANGUÁ

Revista

ARQUIVO: DETALHE.DWG

ESCALA: 1:1.000

DATA: JUN/2026




PLANTA: 06/21

D

C

B

A

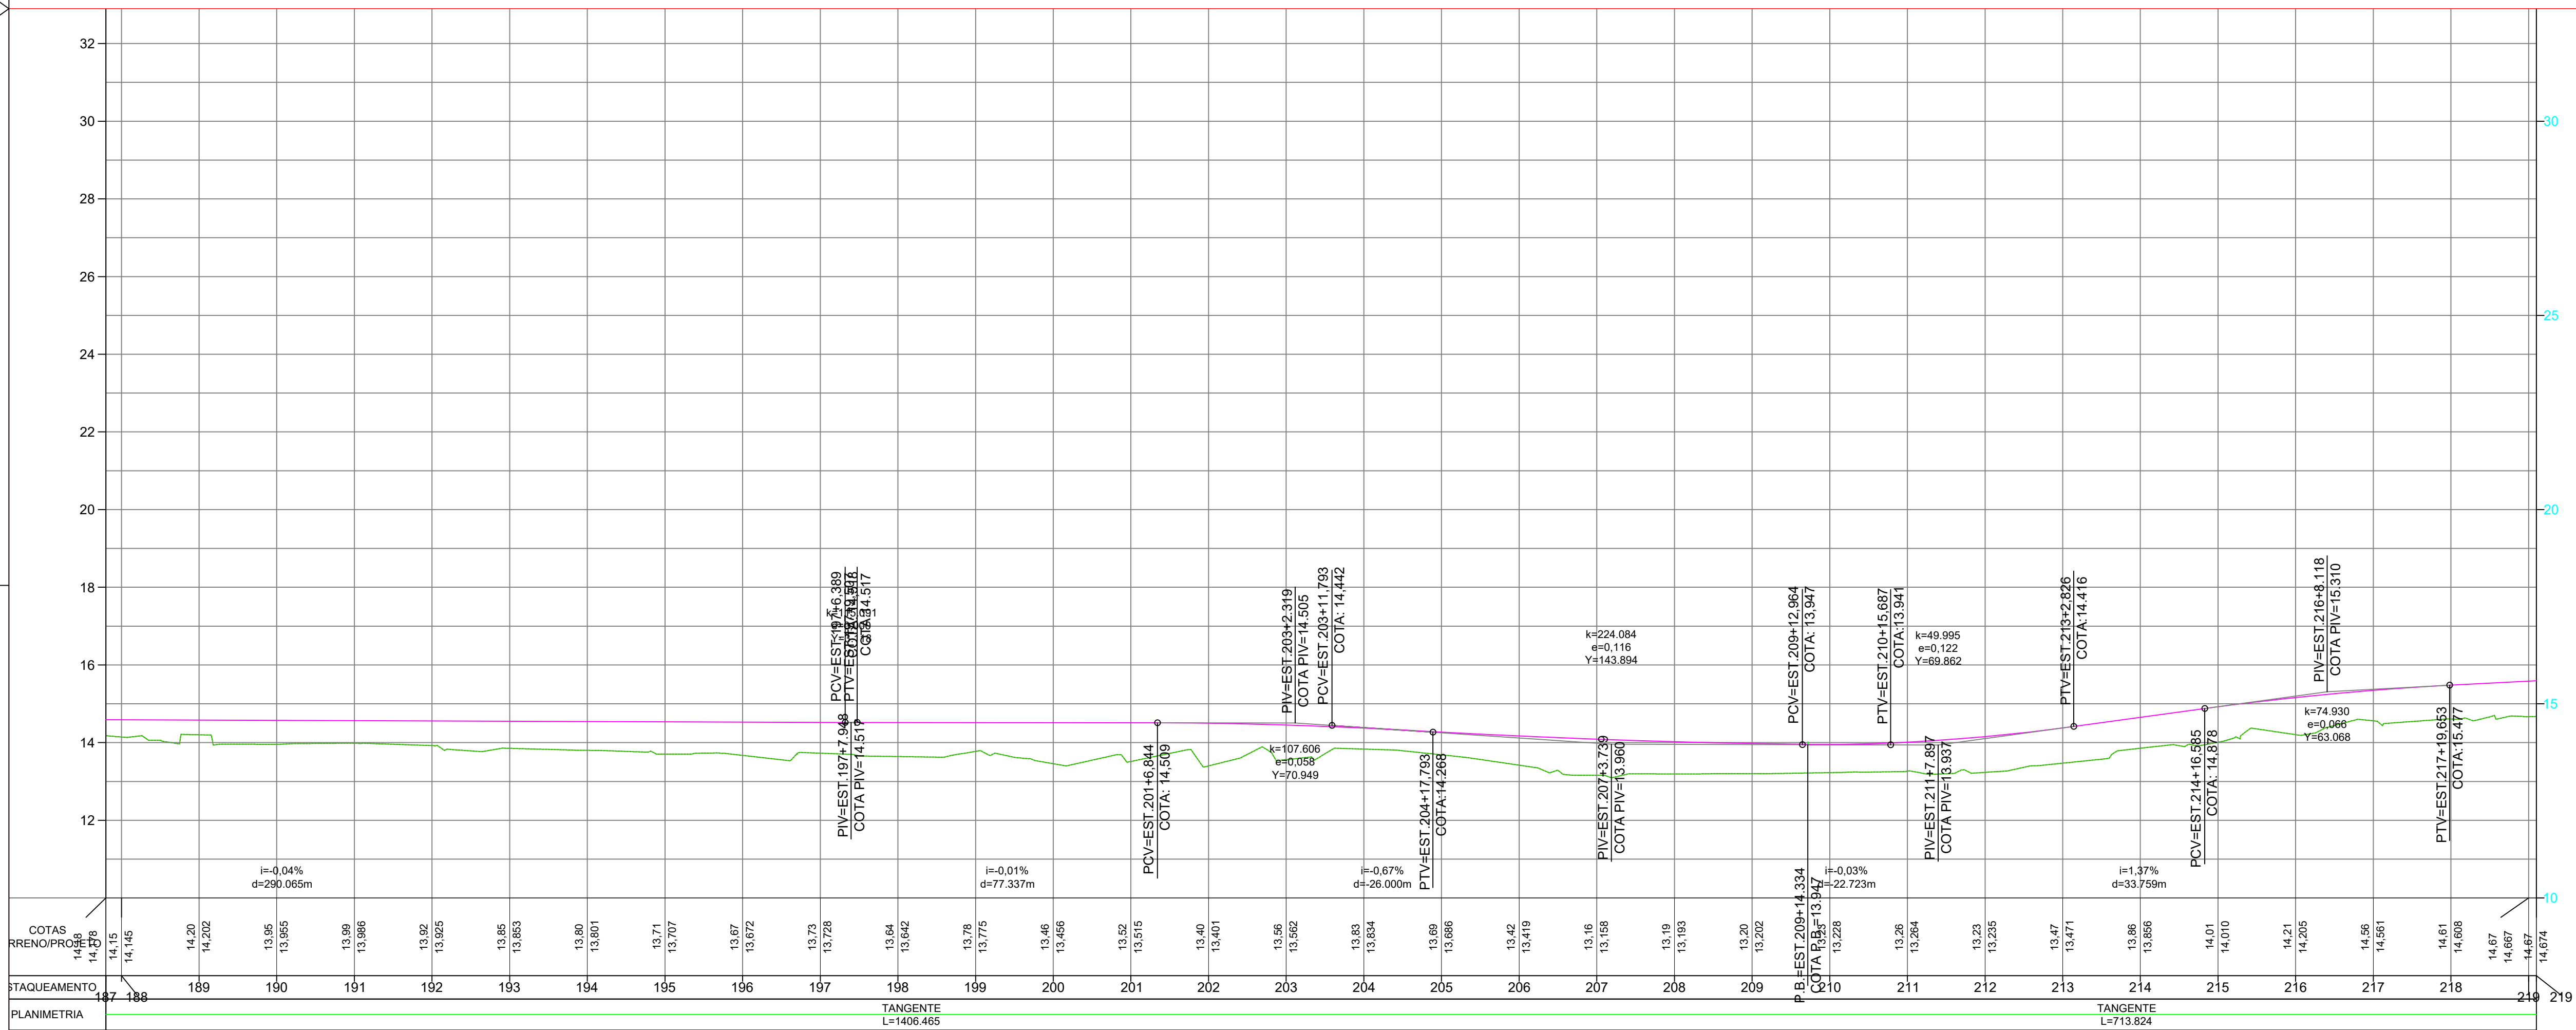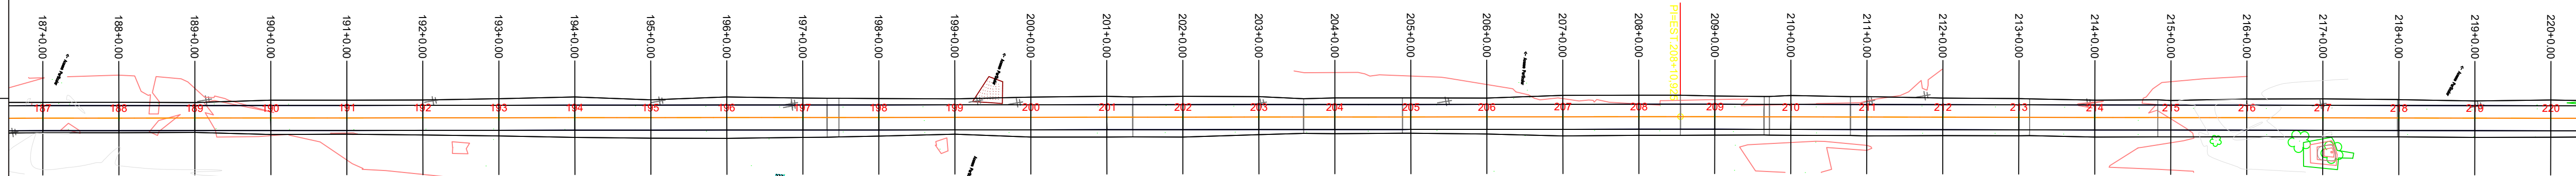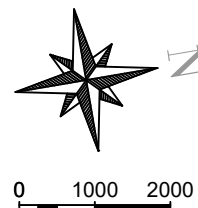

Seção Tipo de Pavimentação

MUNICÍPIO DE ARARANGUÁ-SC

ELABORAÇÃO: **MUNICÍPIO DE ARARANGUÁ - SC**
Rua Virgílio de Guimarães, 200 - Centro - CEP: 88900-900, CENTRO, ARARANGUÁ/SC
FONE/FAX: (048) 3021-0900

OBJETO: **PAVIMENTAÇÃO ASFÁLTICA ARA-222**

PROPRIETÁRIO: **MUNICÍPIO DE ARARANGUÁ**

TÍTULO: **PLANTA E PERFIL LONGITUDINAL
PROJETO GEOMÉTRICO**

RESPONSÁVEL TÉCNICO: **ANDRÉ BERTONCINI ZANETTE**
ARARANGUÁ-SC

REVISÃO: **REV05-03062026**

MUNICÍPIO: **ARARANGUÁ/SC**

BASE TOPOGRÁFICA: **DATUM: SIRGAS 2000
ZONA: 22S, UTM.**

ARQUIVO: **DETALHE.DWG**

ESCALA: **1:1.000**

DATA: **JUN/2026**




PLANTA: **07/21**

D

C

B

A

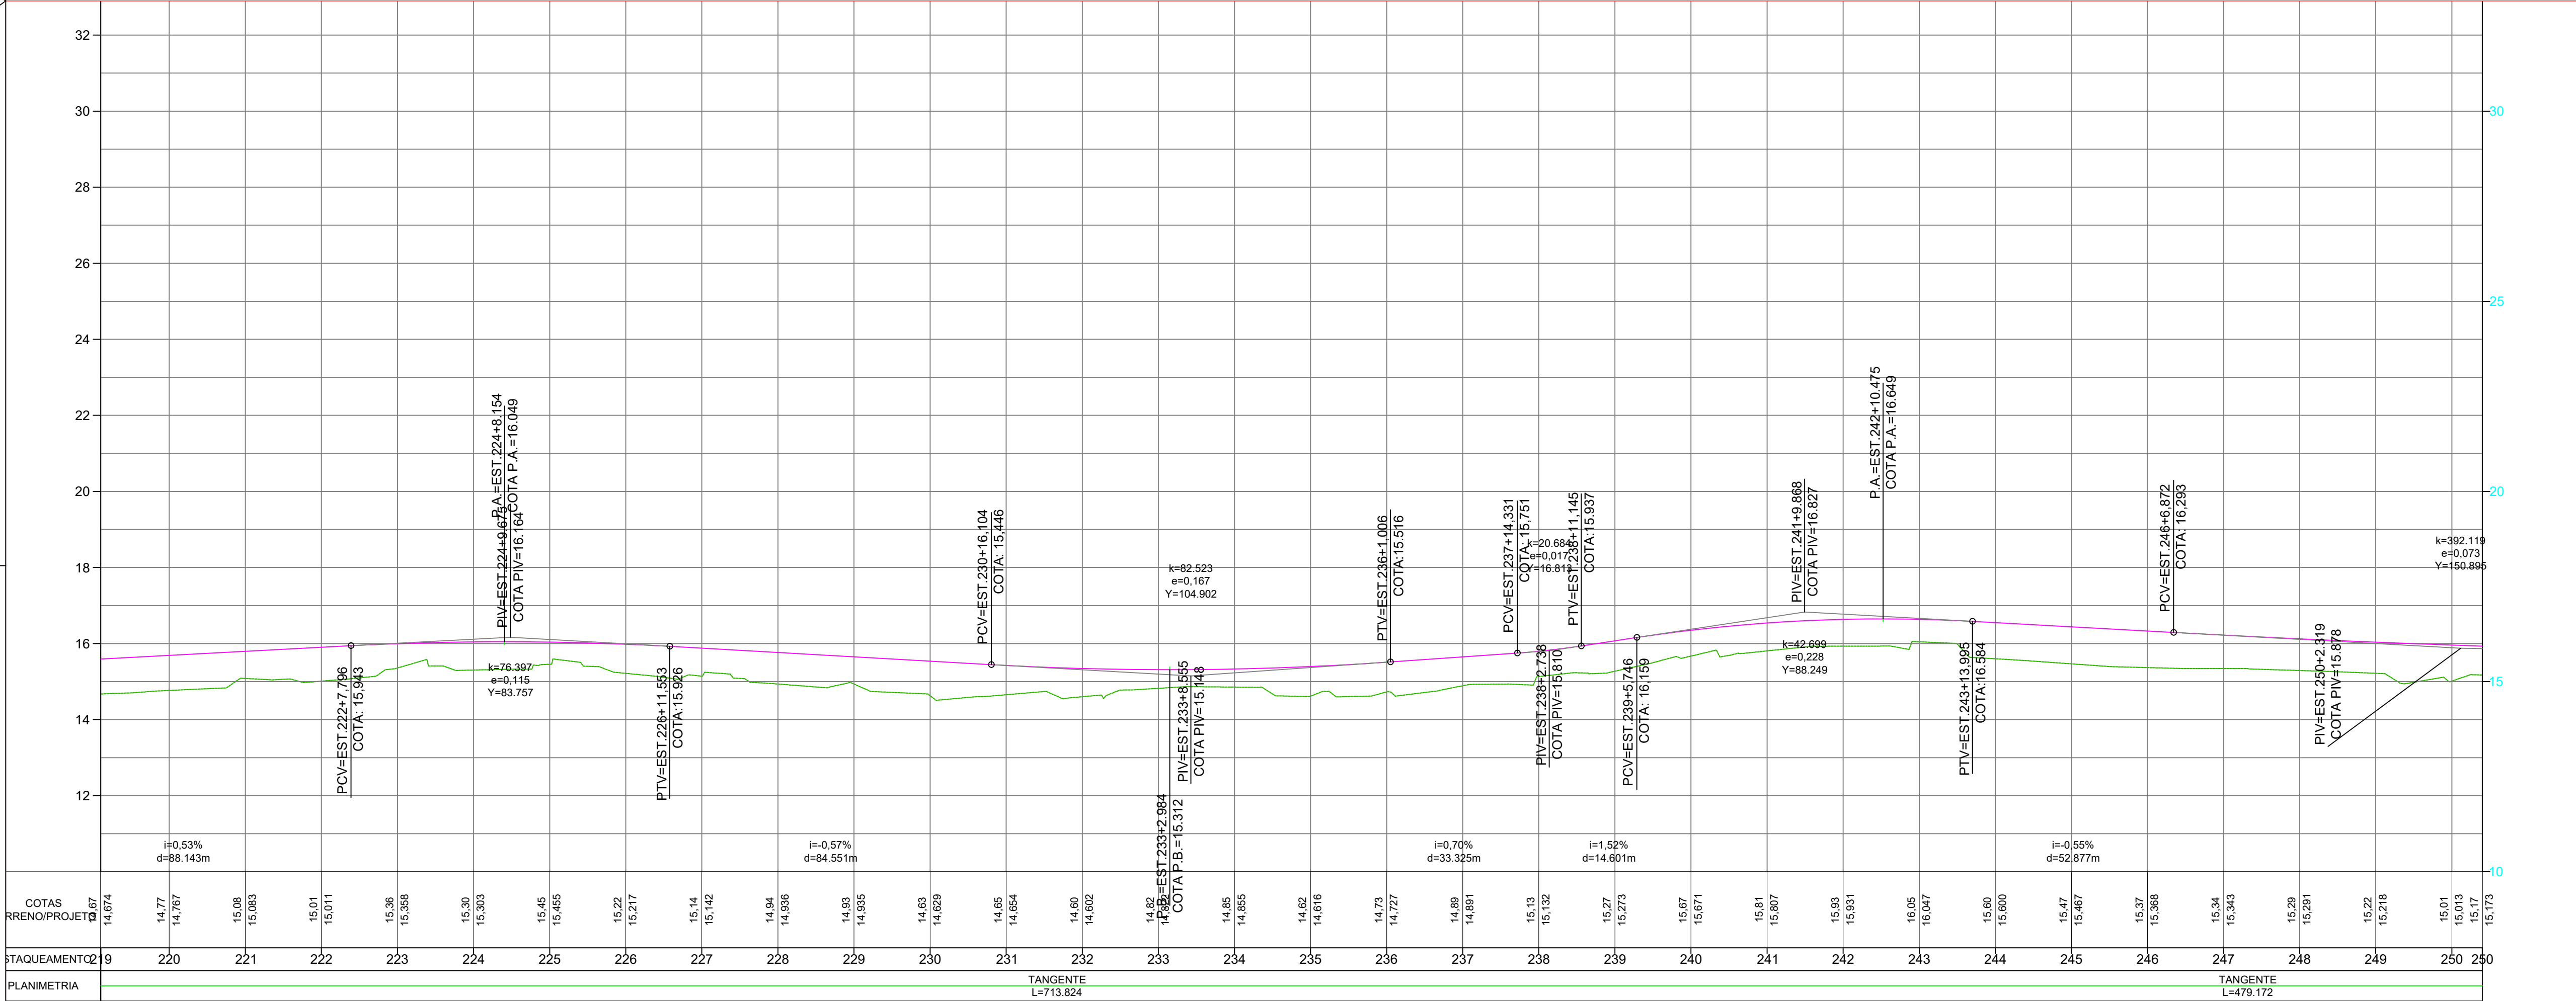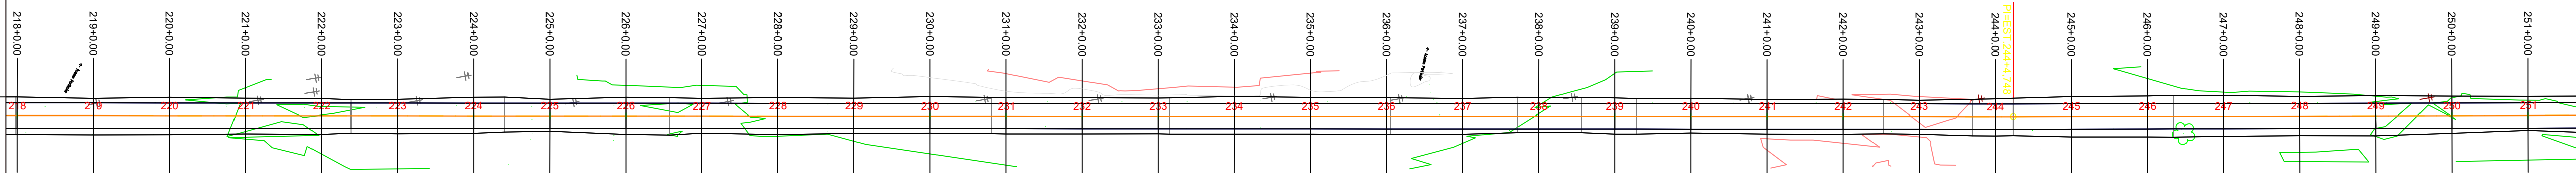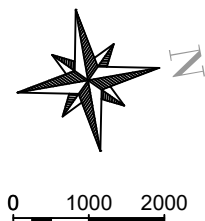

Seção Tipo de Pavimentação

MUNICÍPIO DE ARARANGUÁ-SC

ELABORAÇÃO: RENO/PROJETO

OBJETO: PAVIMENTAÇÃO ASFÁLTICA ARA-222

PROPRIETÁRIOS: MUNICÍPIO DE ARARANGUÁ

TÍTULO: PLANTA E PERFIL LONGITUDINAL PROJETO GEOMÉTRICO

RESPONSÁVEL TÉCNICO: ANDRÉ BERTONCINI ZANETTE

MUNICÍPIO DE ARARANGUÁ - SC

Rua Virgílio de Quiróz, 200 - Centro - CEP: 88900-900, CENTRO, ARARANGUÁ/SC

REVISO: REV05-03062026

LÓCAL: HERCILIO LUZ

MUNICÍPIO: ARARANGUÁ/SC

BASE TOPOGRÁFICA: DATUM: SIRGAS 2000 ZONA: 22S, UTM.

ARQUIVO: DETALHE.DWG

ESCALA: 1:1.000

DATA: JUN/2026



PLANTA: 08/21

D

C

B

A

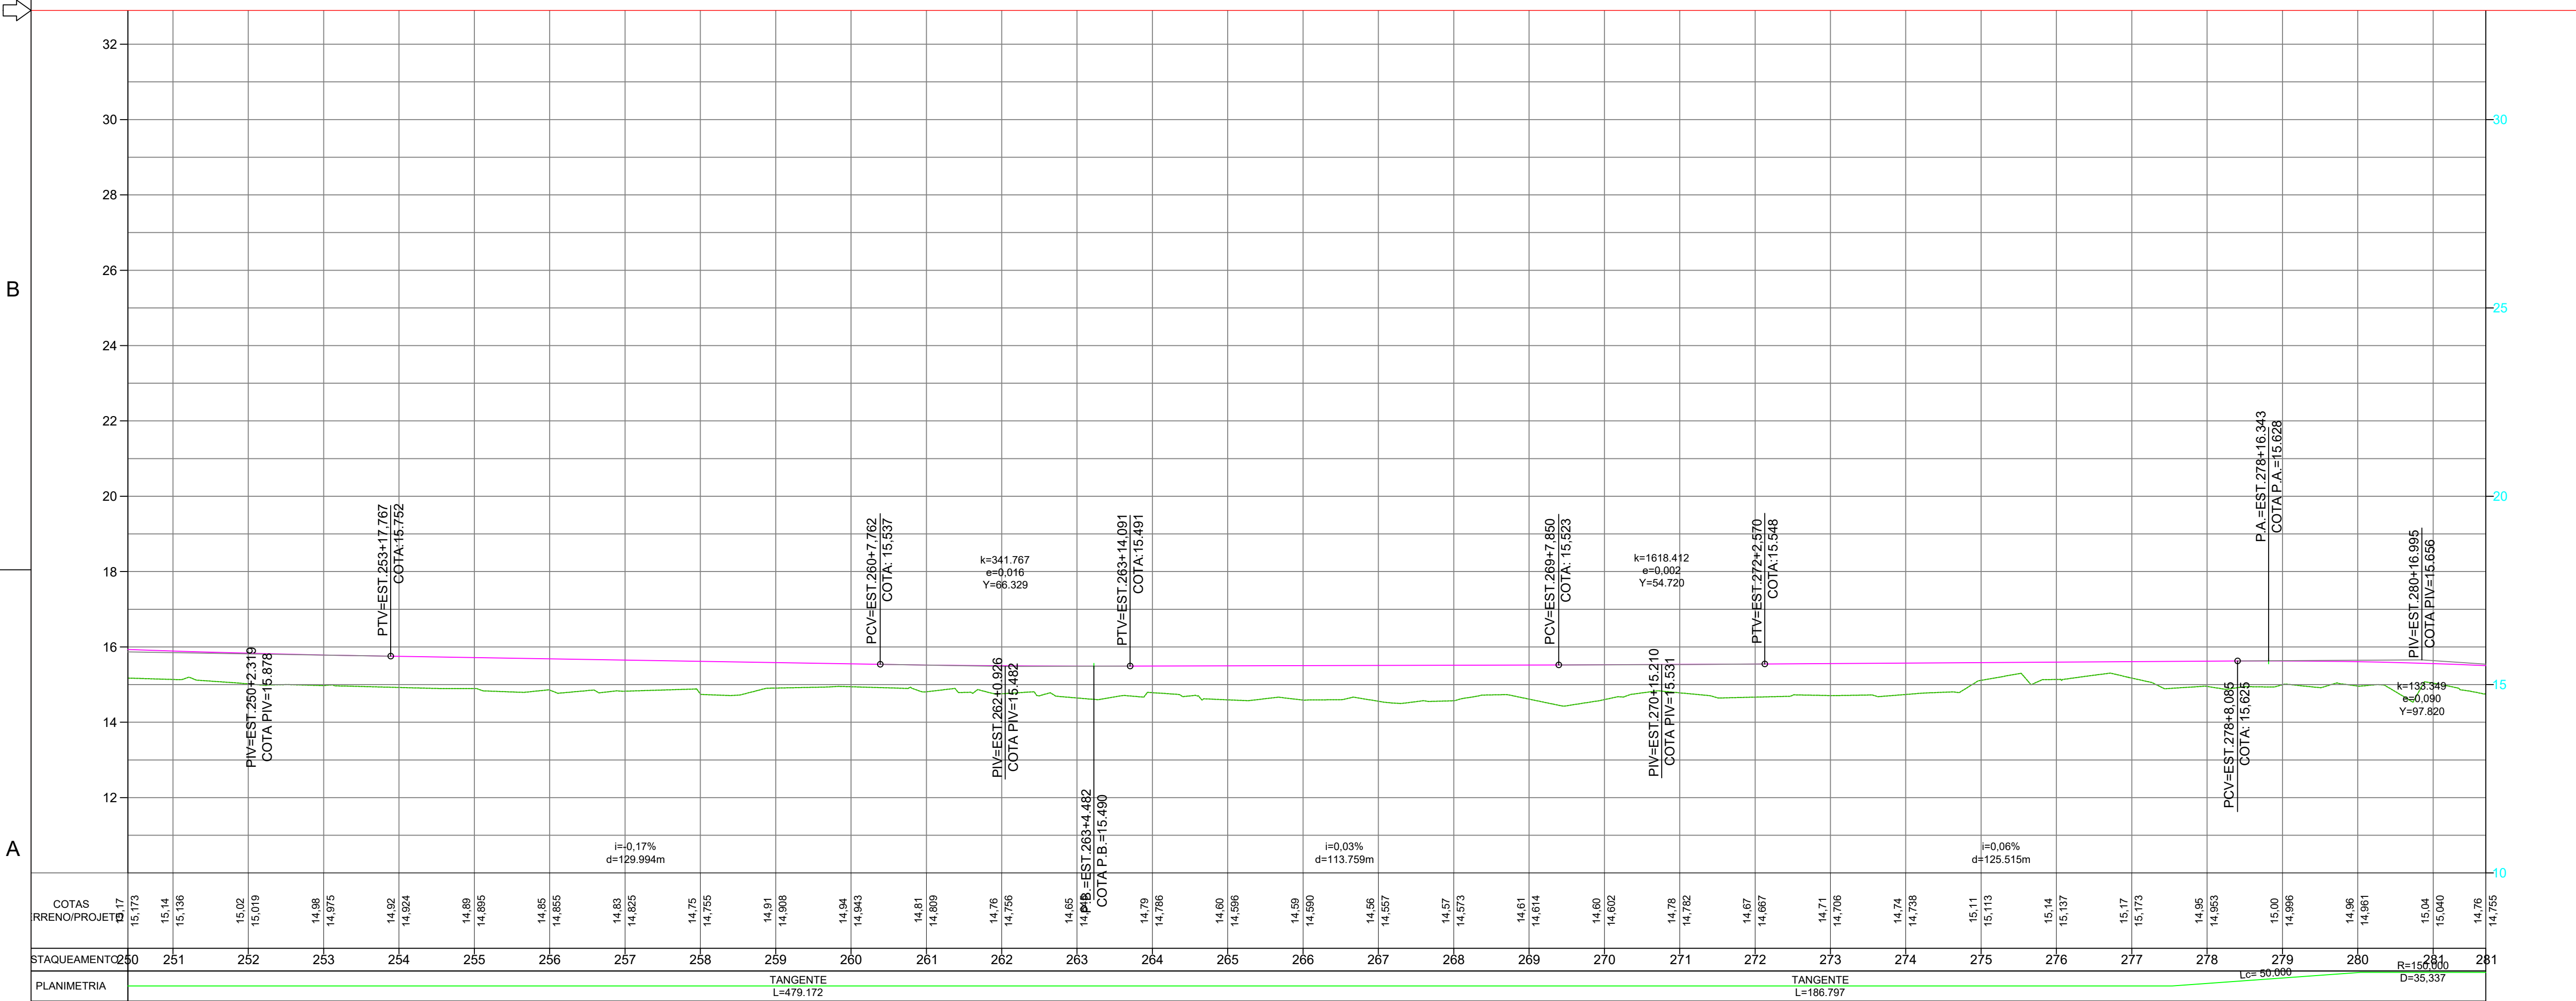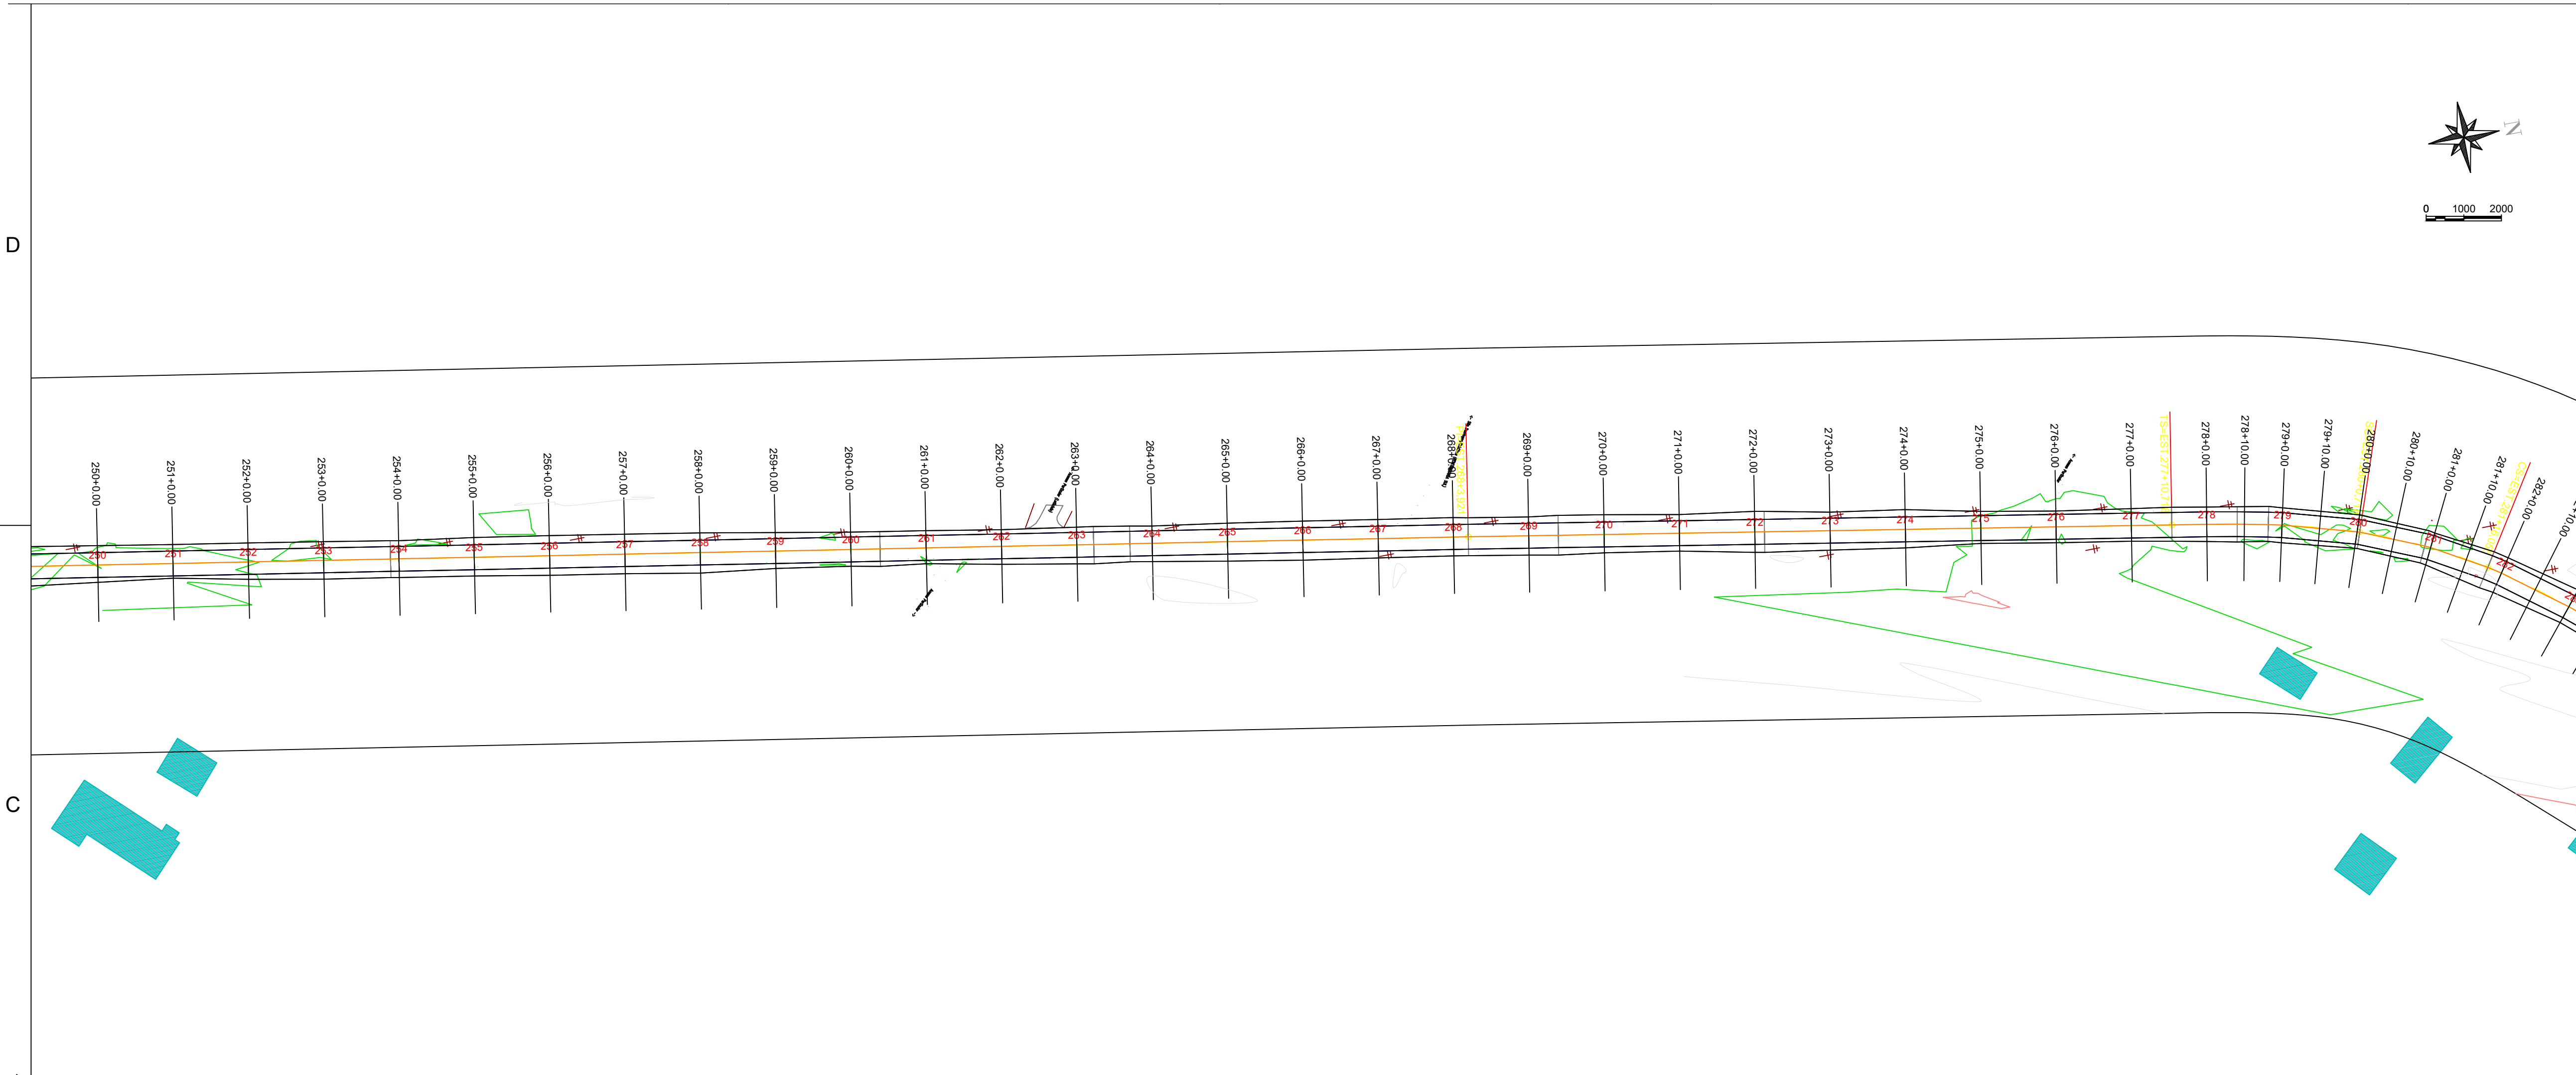

Seção Tipo de Pavimentação

MUNICÍPIO DE ARARANGUÁ-SC

ELABORAÇÃO: MUNICÍPIO DE ARARANGUÁ - SC
Rua Virgílio de Quadros, 200 - Centro - CEP: 88900-900, CENTRO, ARARANGUÁ/SC

OBJETO: PAVIMENTAÇÃO ASFÁLTICA ARA-222

PROPRIETÁRIOS: MUNICÍPIO DE ARARANGUÁ

TÍTULO: PLANTA E PERFIL LONGITUDINAL
PROJETO GEOMÉTRICO

RESPONSÁVEL TÉCNICO: ANDRÉ BERTONDI ZANETTE

REVISÃO: REV05-03062026

LÓCAL: HERCÍLIO LUZ

MUNICÍPIO: ARARANGUÁ/SC

BASE TOPOGRÁFICA: DATUM: SIRGAS 2000
ZONA: 22S, UTM.

ARQUIVO: DETALHE.DWG

ESCALA: 1:1.000

DATA: JUN/2026





PLANTA: 09/21

D

C

B

A

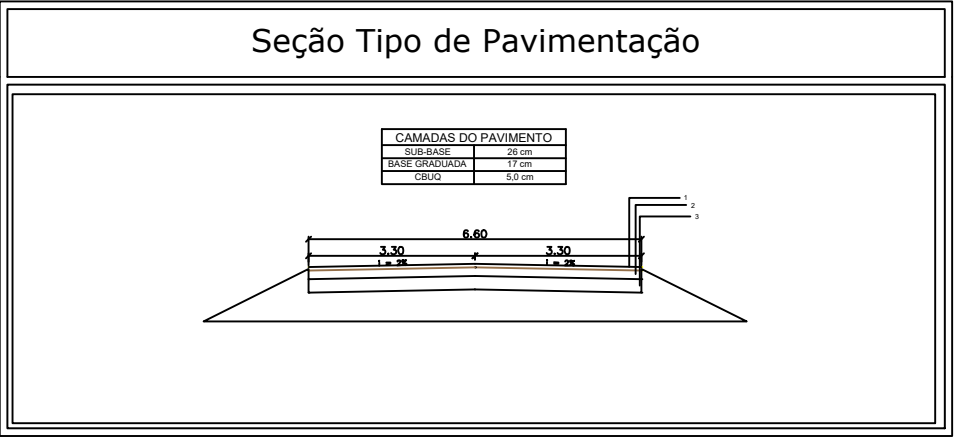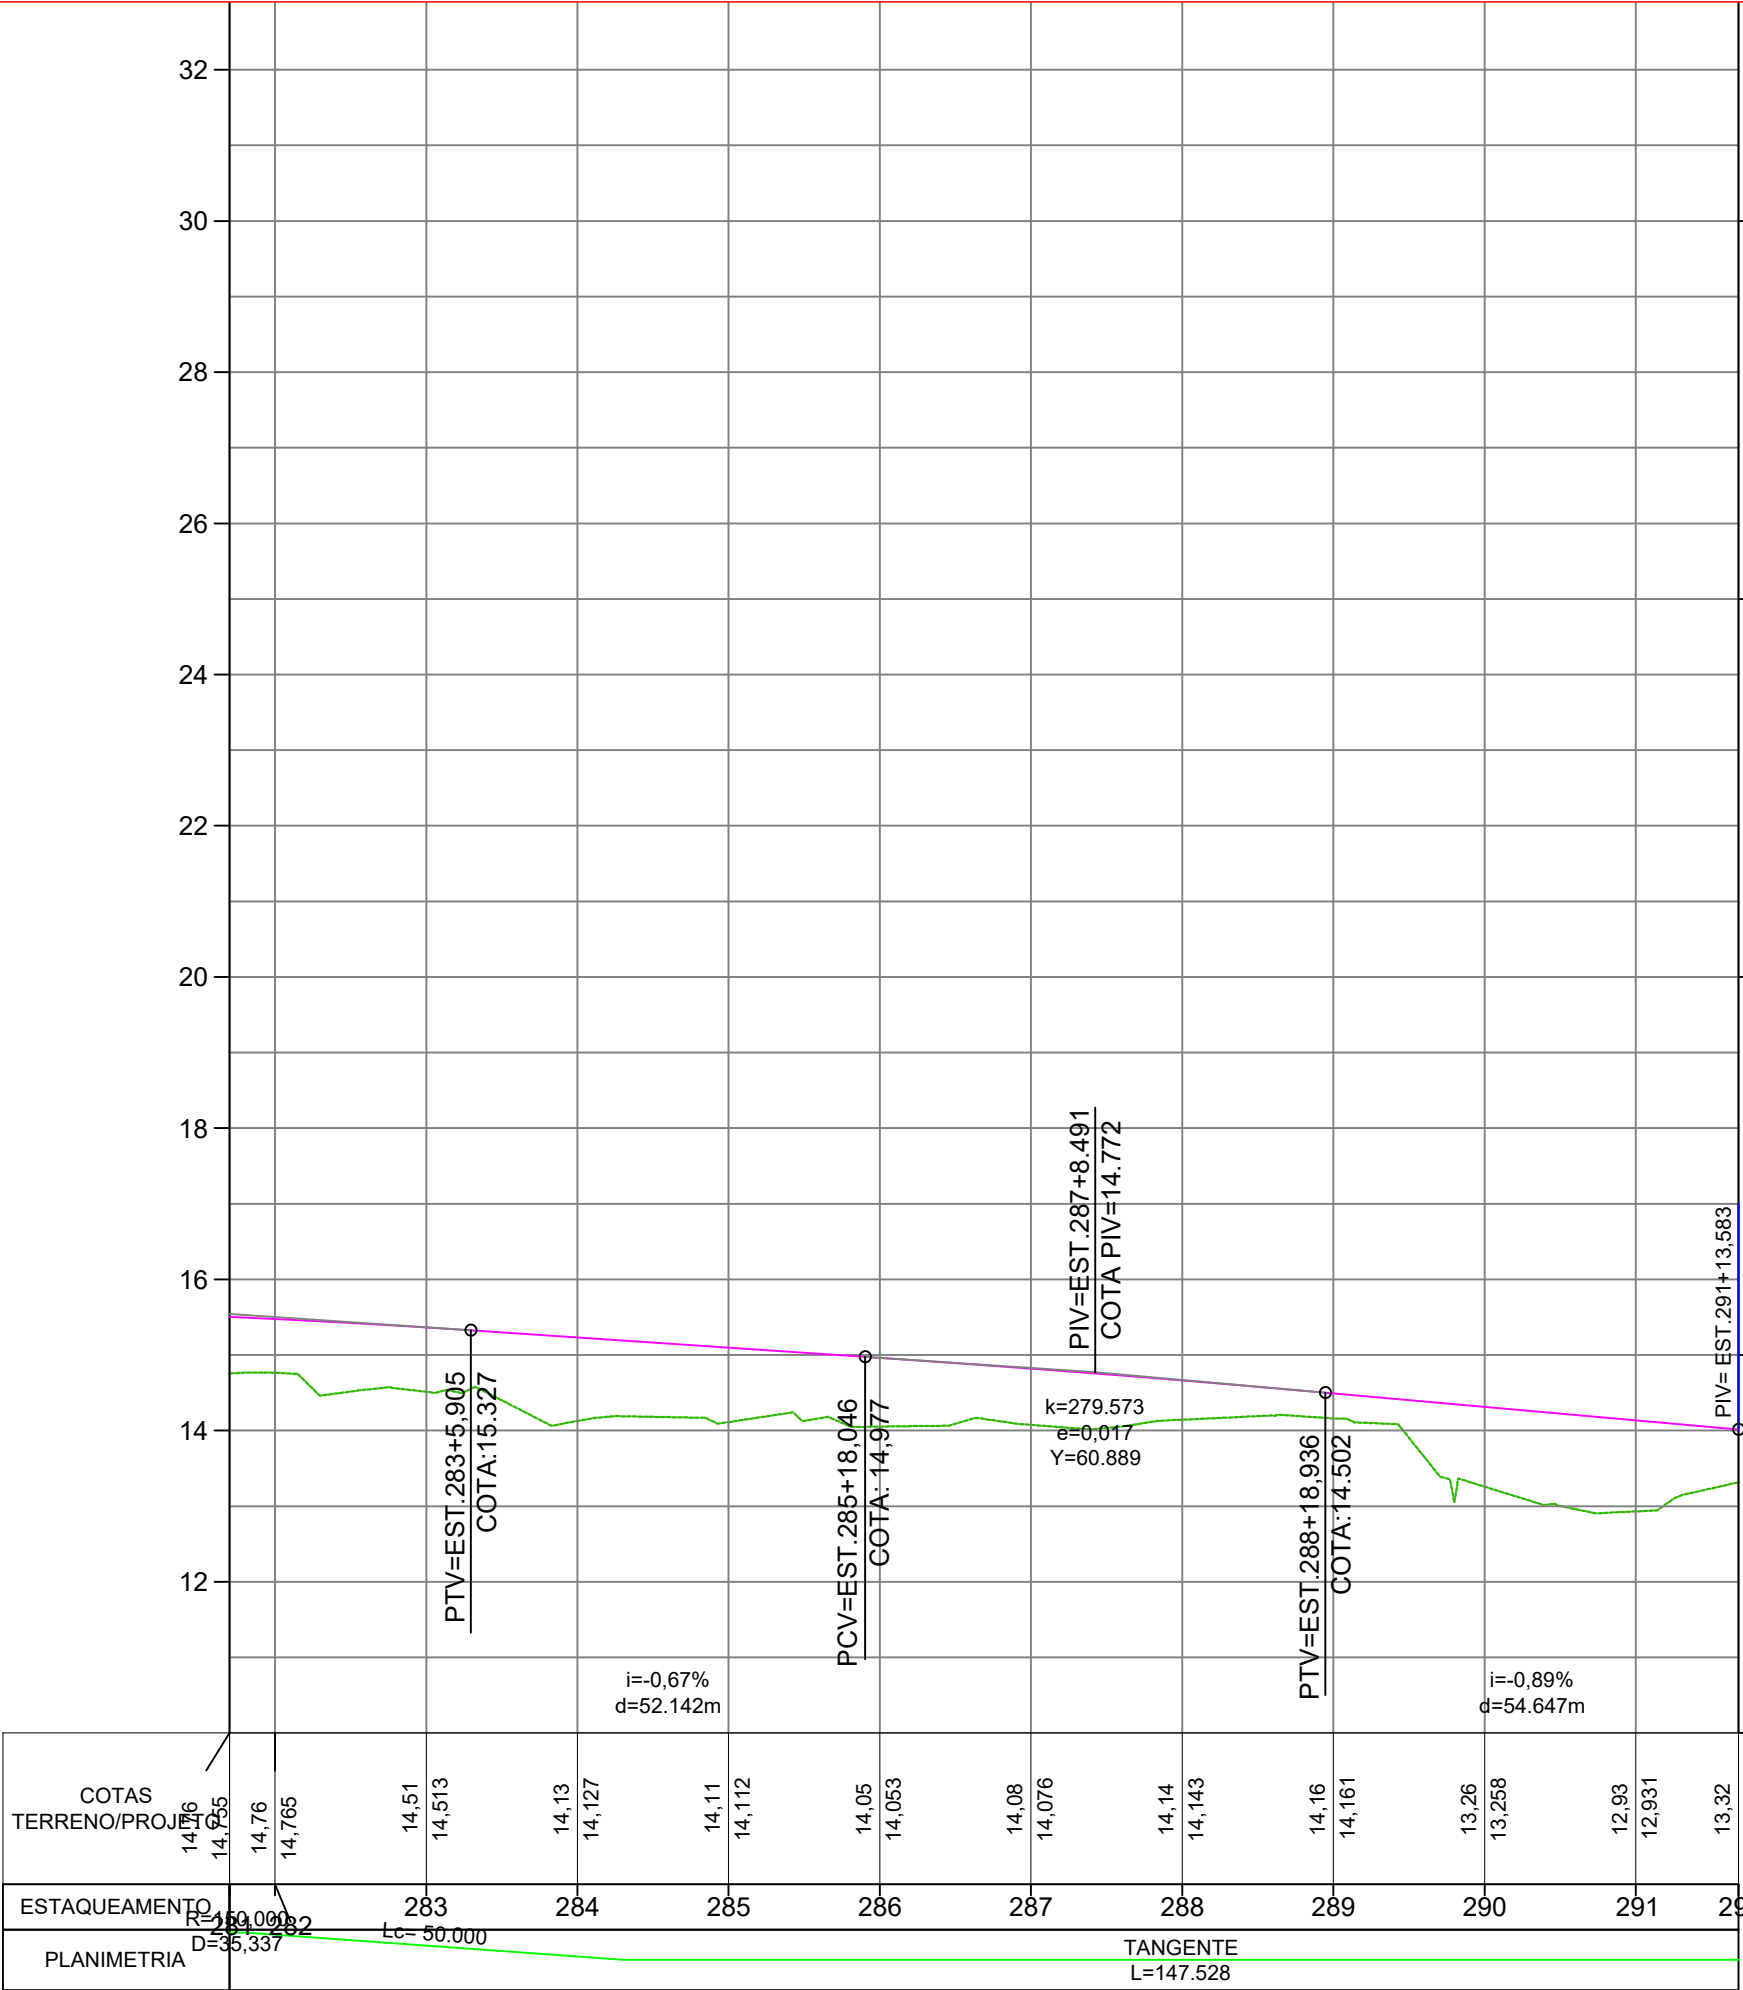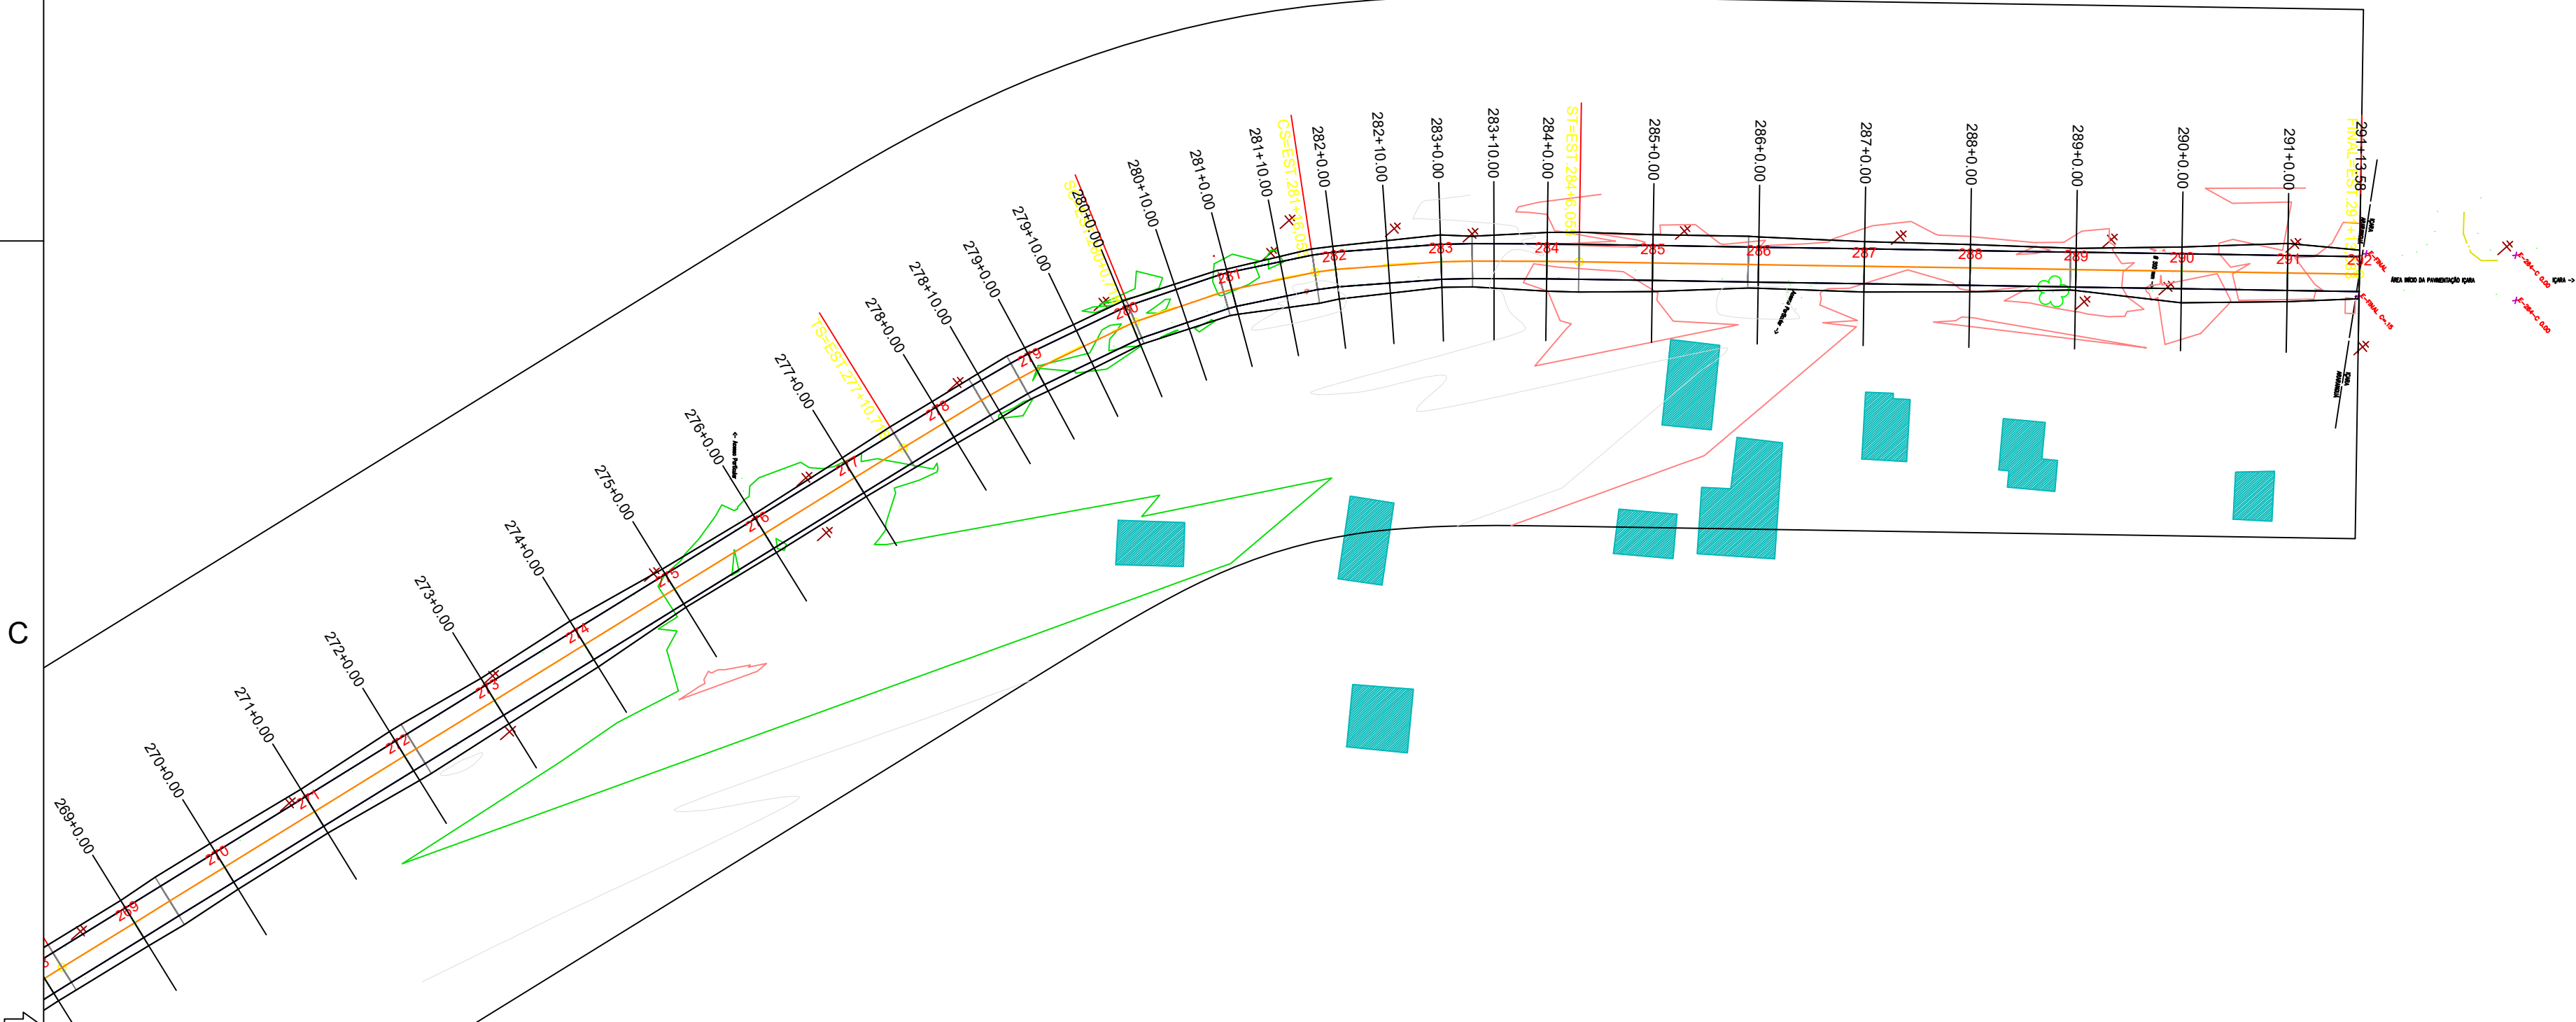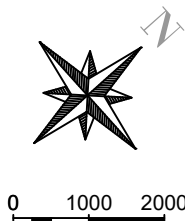

MUNICÍPIO DE ARARANGUÁ-SC

ELABORAÇÃO: **MUNICÍPIO DE ARARANGUÁ - SC**
Rua Virgílio de Quiróz, 200 - Centro - CEP: 88900-900, CENTRO, ARARANGUÁ/SC
FONE/FAX: (048) 3021-0900

ARQUIVO:

DETALHE.DWG

OBJETO:

PAVIMENTAÇÃO ASFÁLTICA ARA-222

REVISÃO:

REV05-03062026

PROPRIETÁRIO:

MUNICÍPIO DE ARARANGUÁ

LOCAL:

HERCÍLIO LUZ

TÍTULO:

PLANTA E PERFIL LONGITUDINAL
PROJETO GEOMÉTRICO

MUNICÍPIO:

ARARANGUÁ/SC

RESPONSÁVEL TÉCNICO:

ANDRÉ BERTONCINI ZANETTE

BASE TOPOGRÁFICA:

DATUM: SIRGAS 2000
ZONA: 22S, UTM.

ESCALA:

1:1.000





DATA:

JUN/2026













PLANTA:

10/21













D

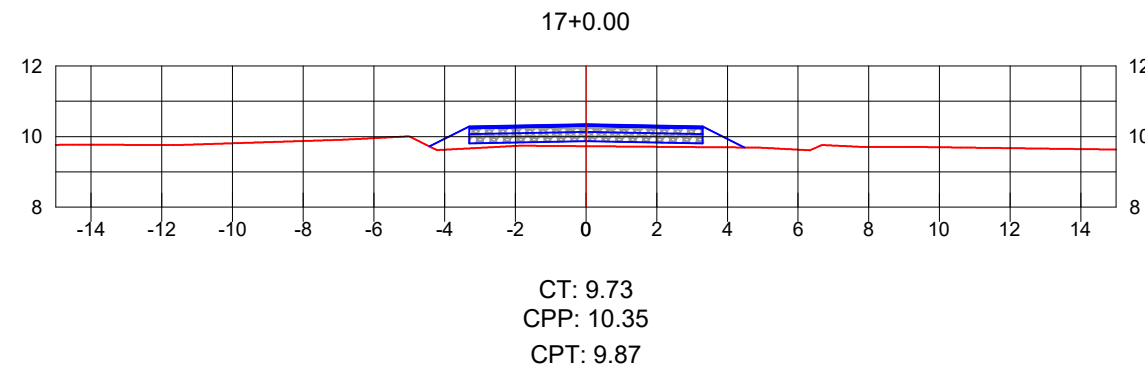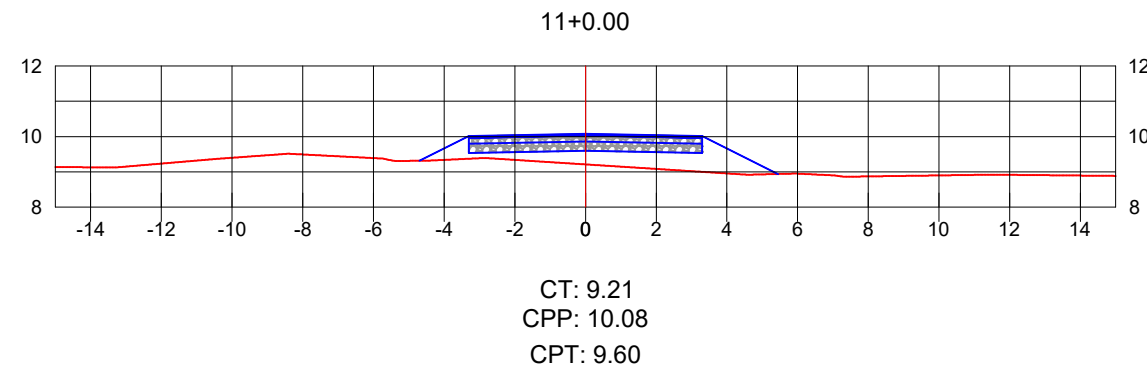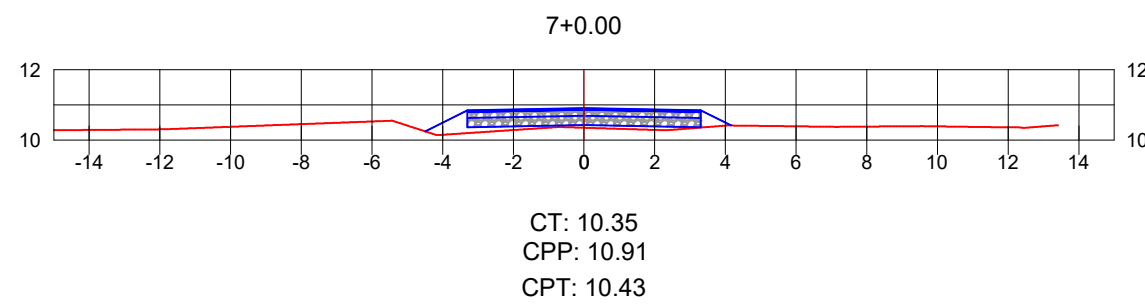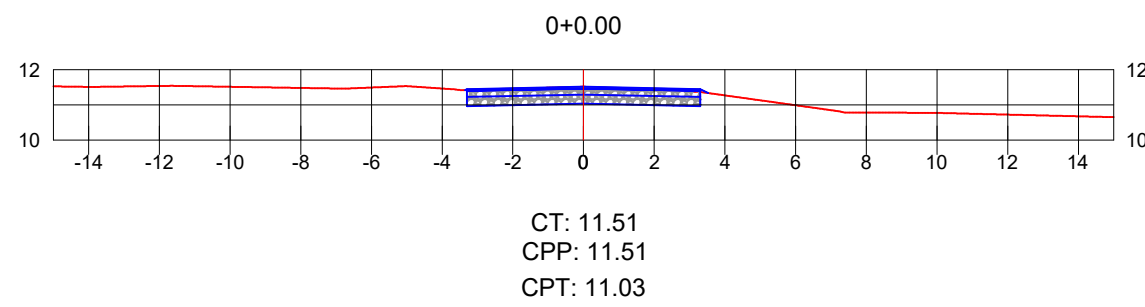





C

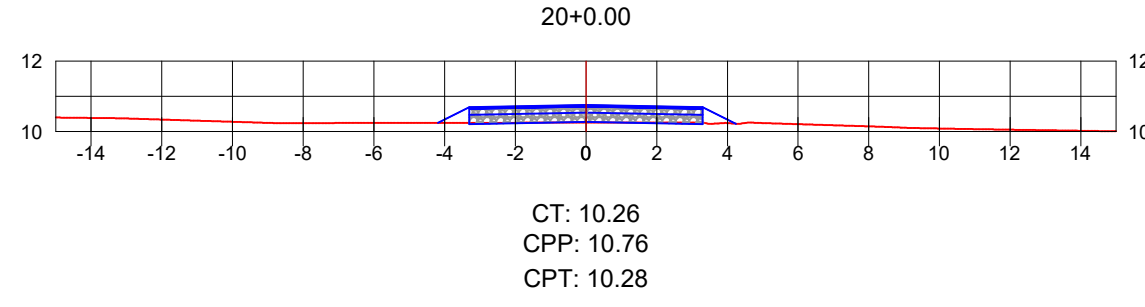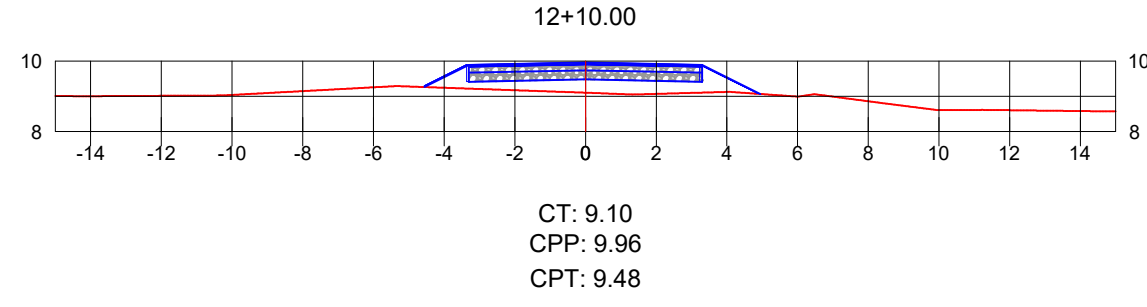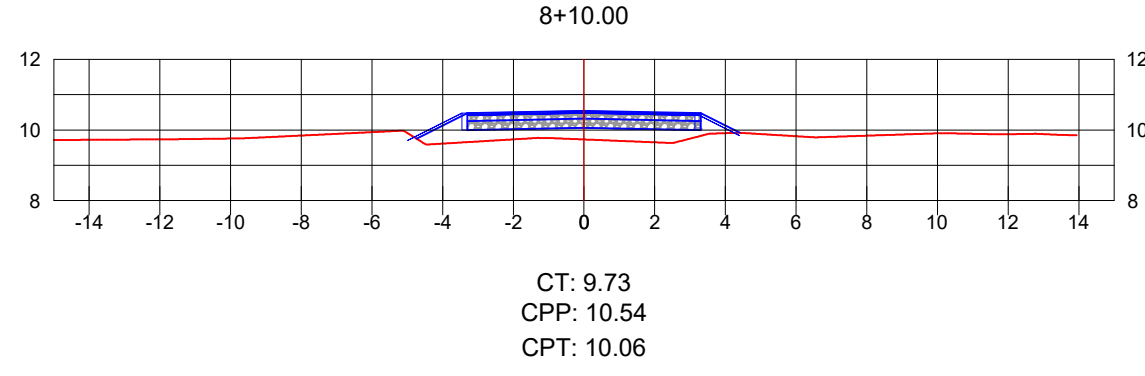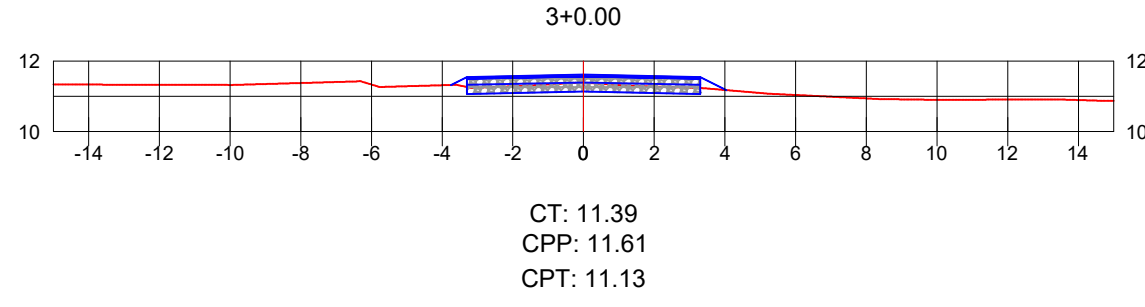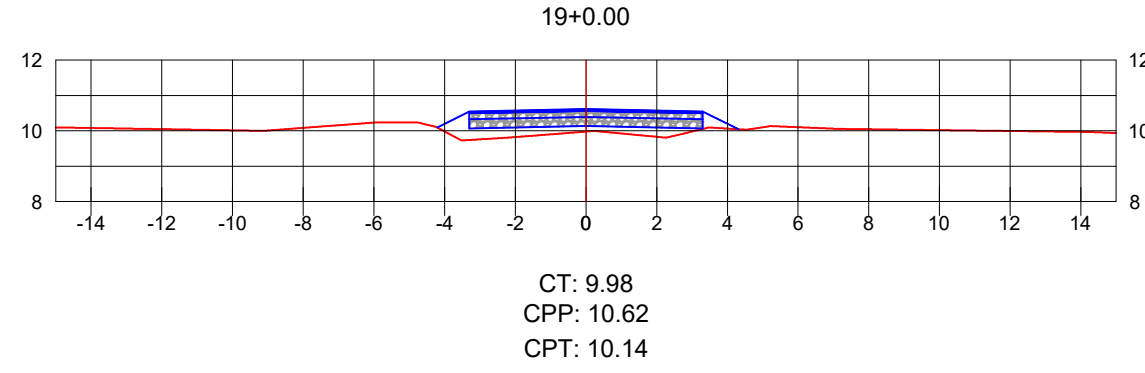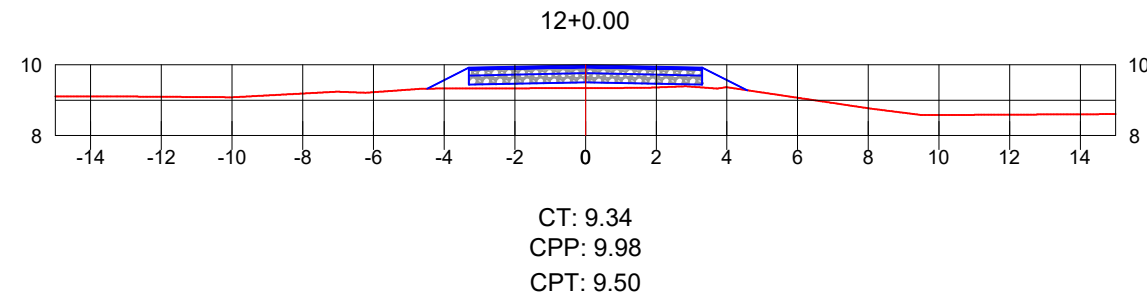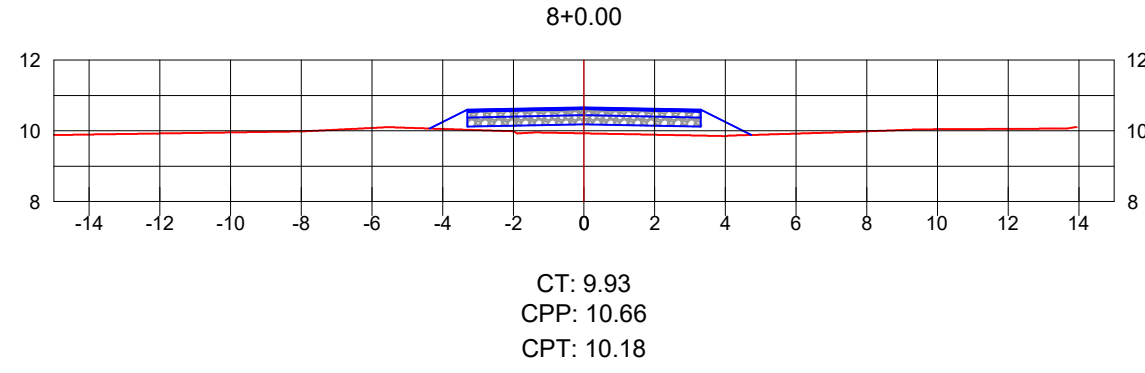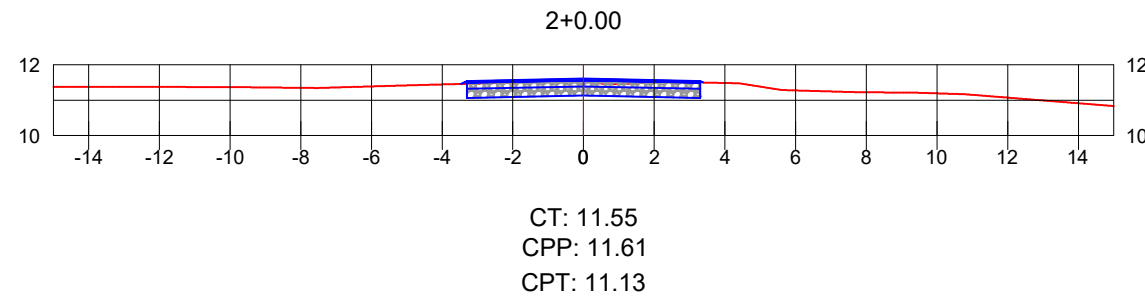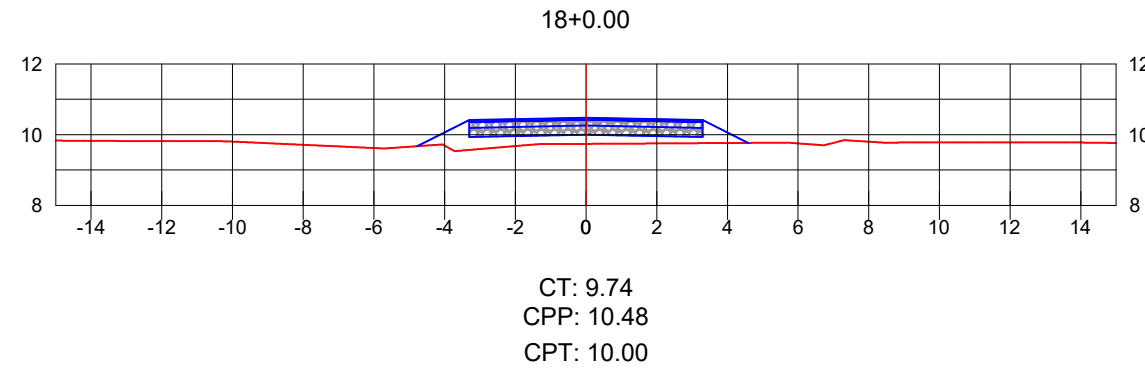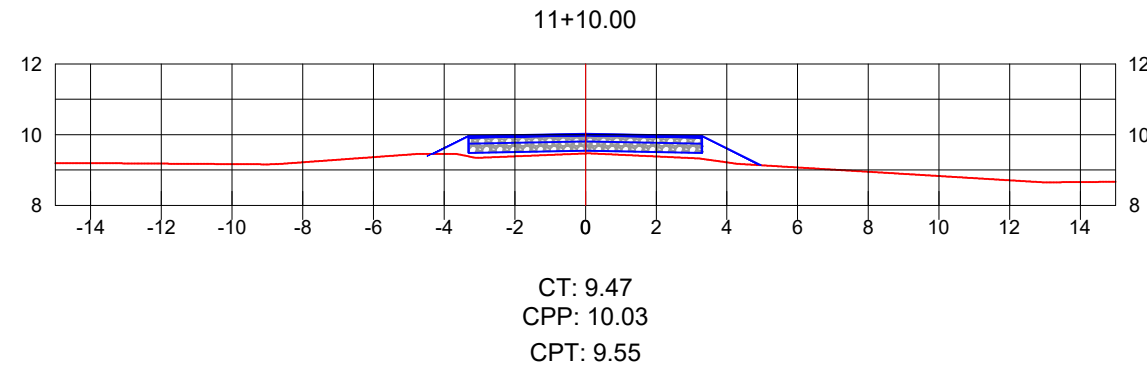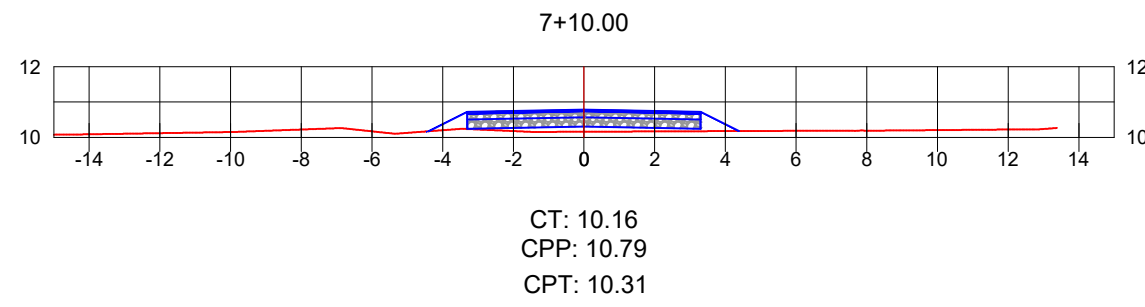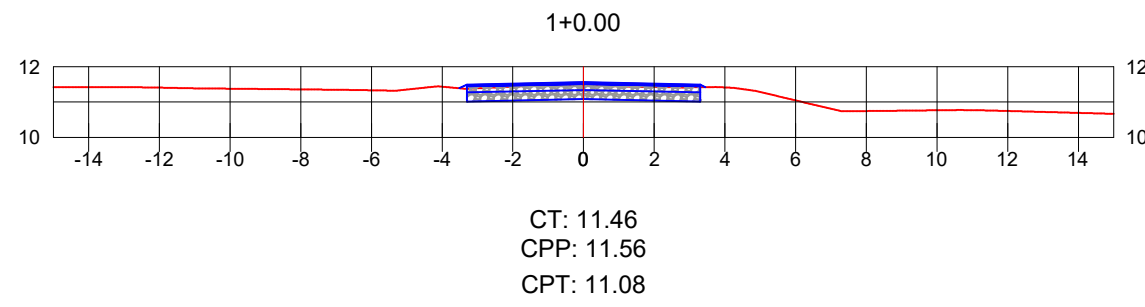

B

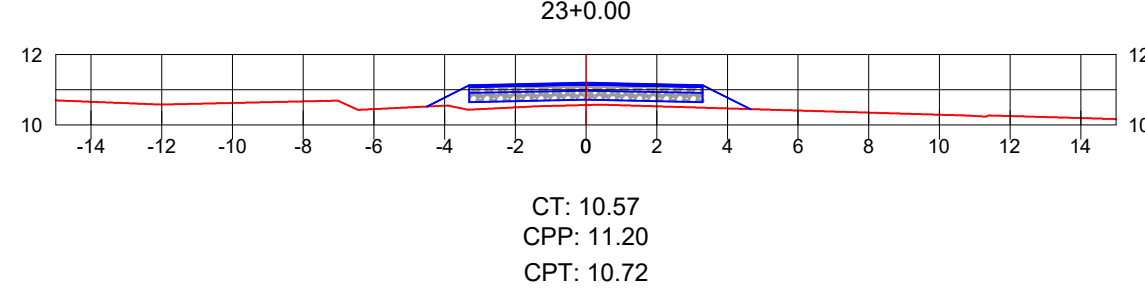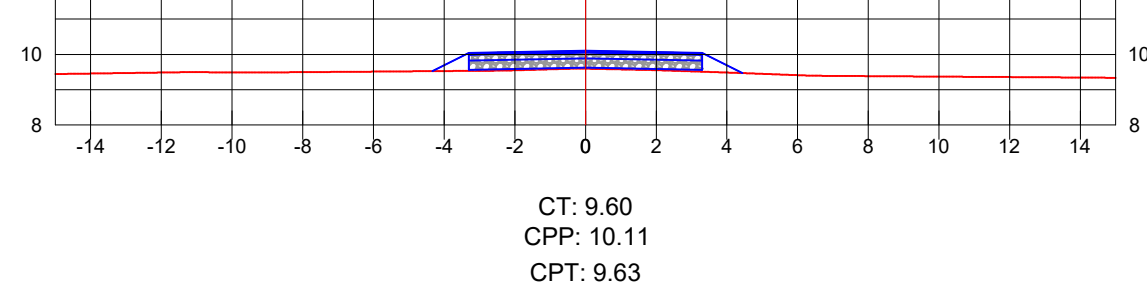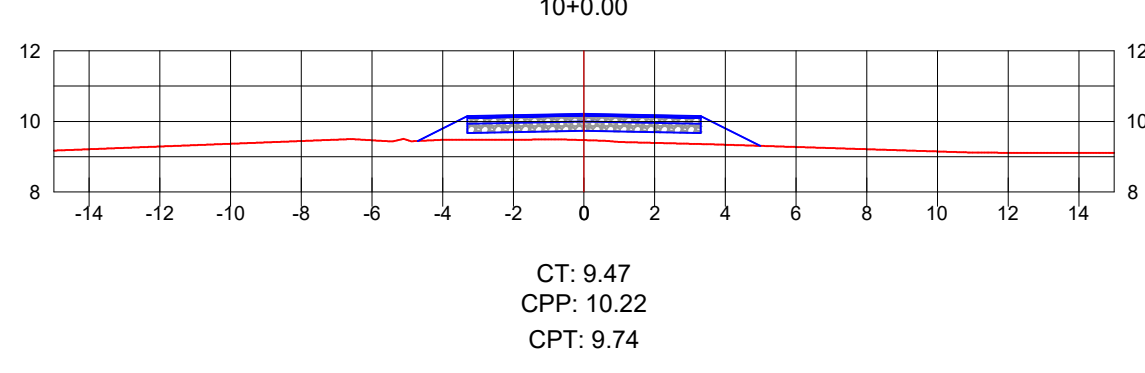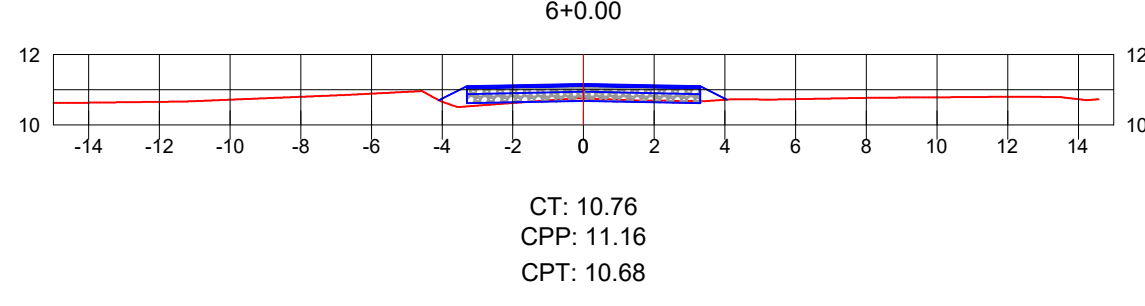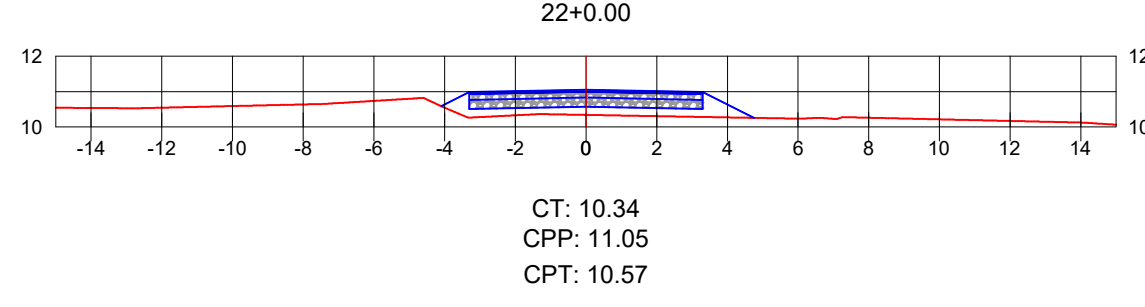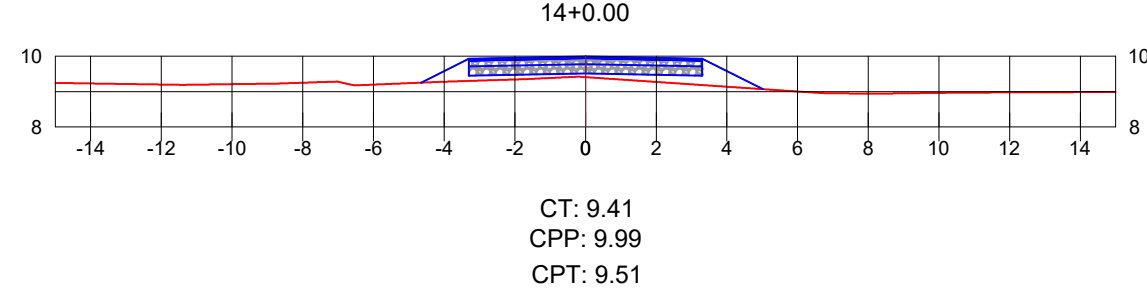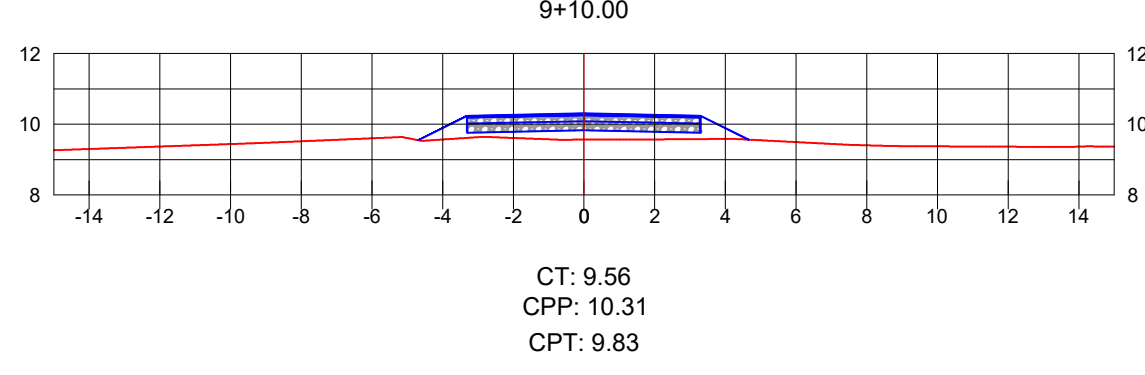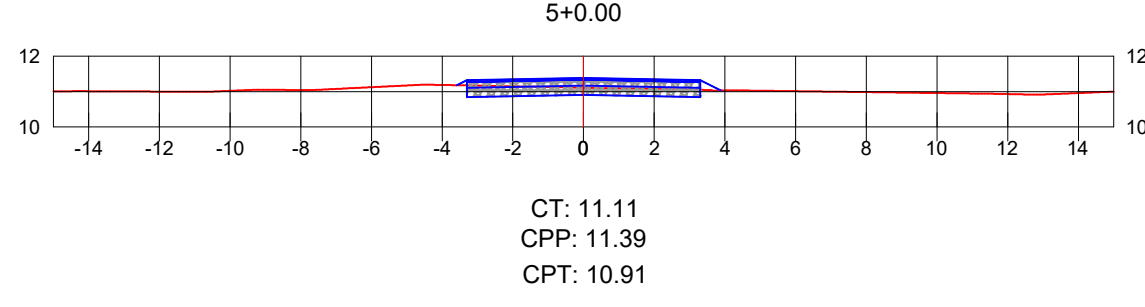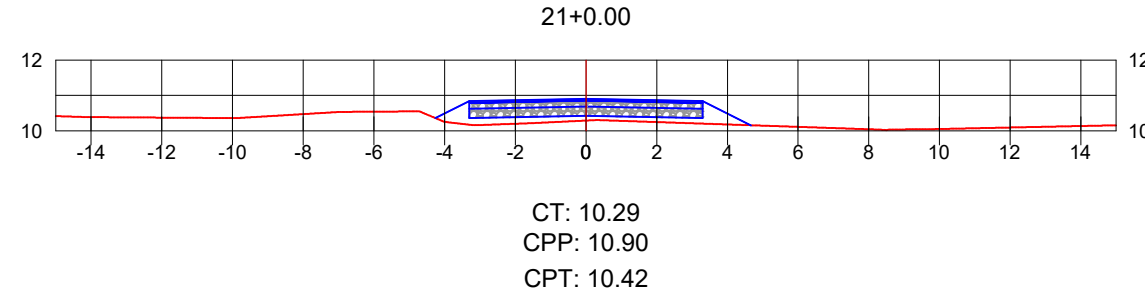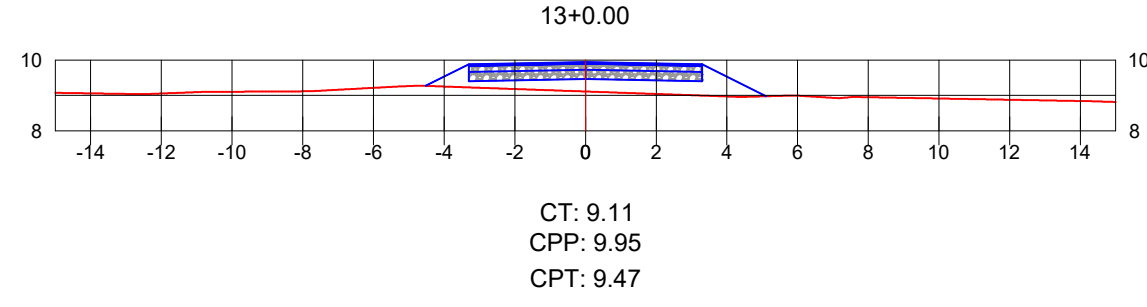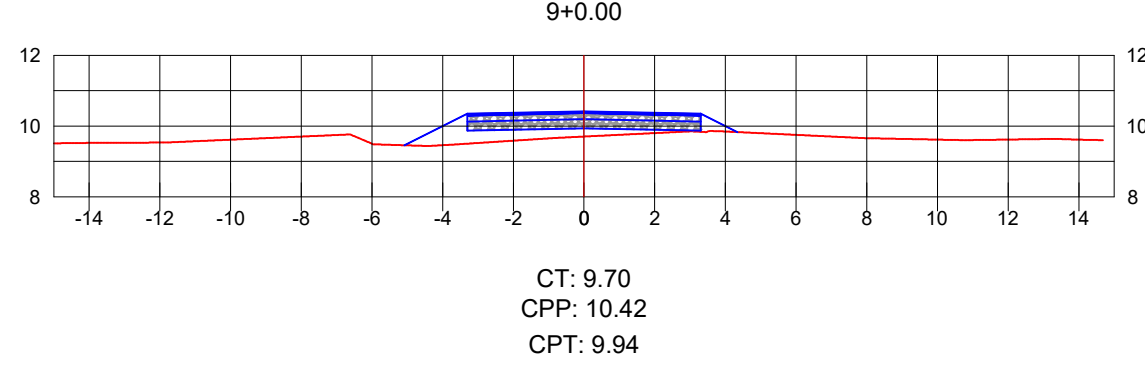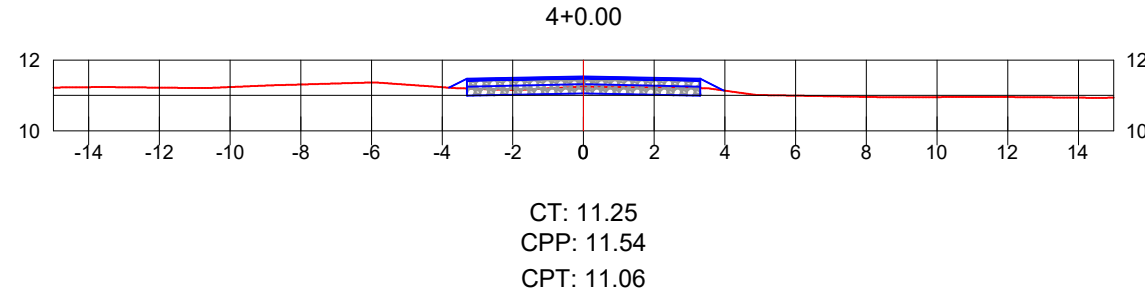

































A

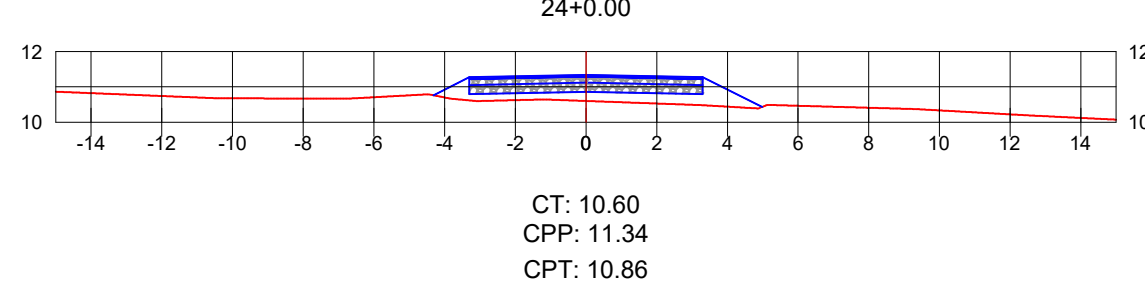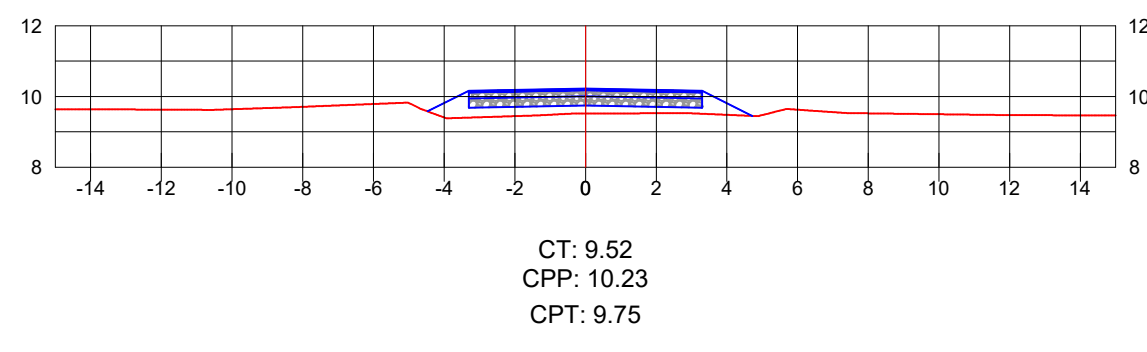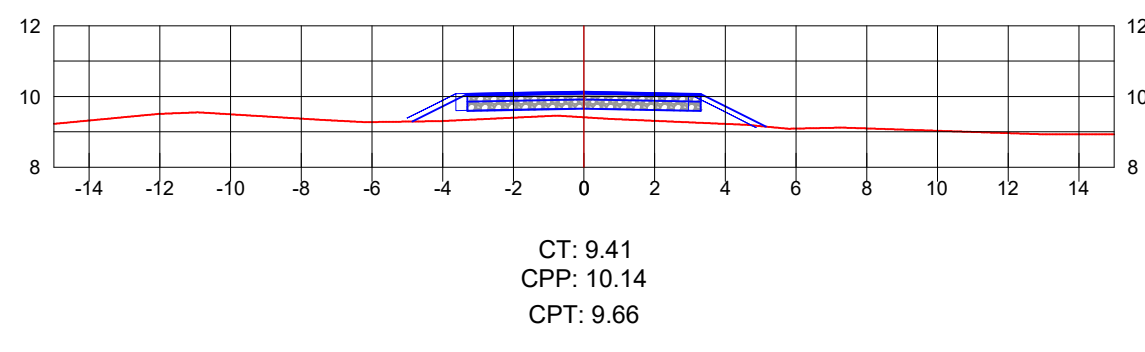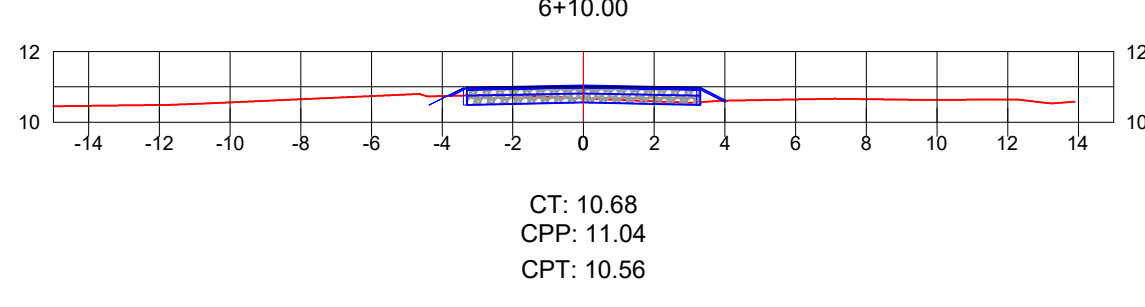

Seção Tipo de Pavimentação

MUNICÍPIO DE ARARANGUÁ-SC		
ELABORAÇÃO: MUNICÍPIO DE ARARANGUÁ - SC Rua Virgílio de Quiróz, 200 - Centro - CEP: 88900-900, CENTRO, ARARANGUÁ/SC FONE/FAX: (048) 3021-0900		ARQUIVO: DETALHE.DWG
SUBJETO: PAVIMENTAÇÃO ASFÁLTICA ARA-222	REVISÃO: REV05-03062026	ESCALA: 1/200
PROPRIETÁRIO: MUNICÍPIO DE ARARANGUÁ	LOCAL: HERCÍLIO LUZ	DATA: JUN/2026
TÍTULO: SEÇÕES TRANSVERSAIS PROJETO GEOMÉTRICO	MUNICÍPIO: ARARANGUÁ/SC	PLANTA: 11/21
RESPONSÁVEL TÉCNICO: ANDRÉ BERTONCINI ZANETTE ARARANGUÁ-SC	BASE TOPOGRÁFICA: DATUM: SIRGAS 2000 ZONA: 22S, UTM.	

D

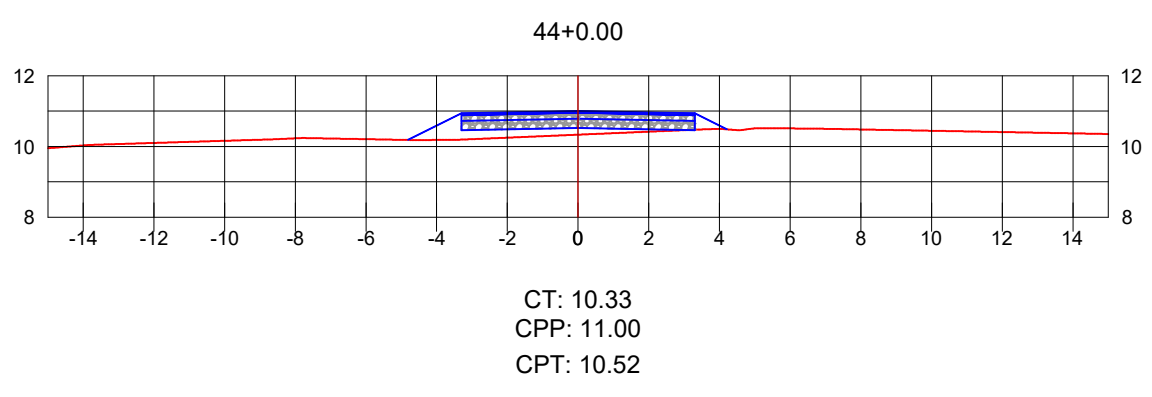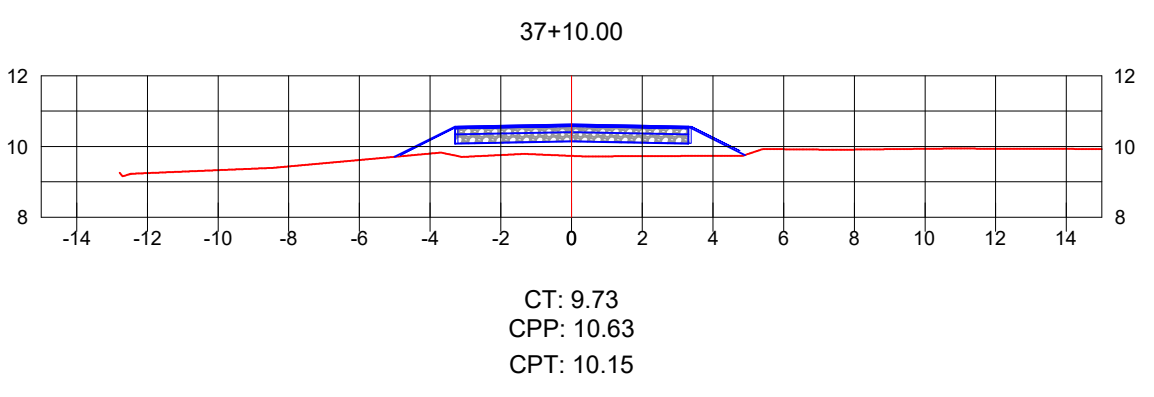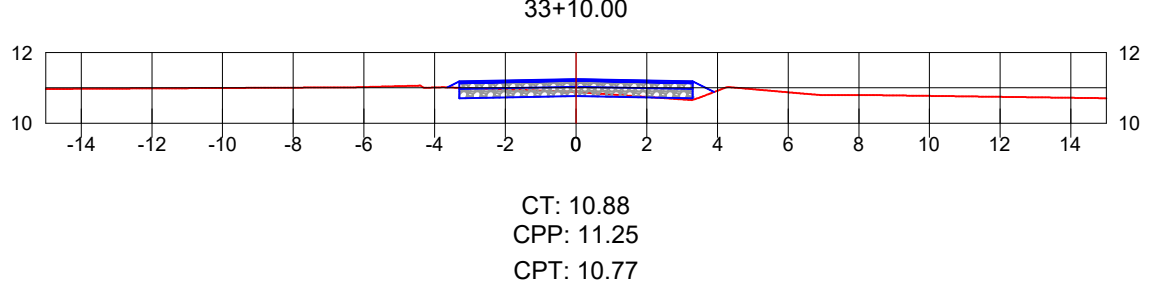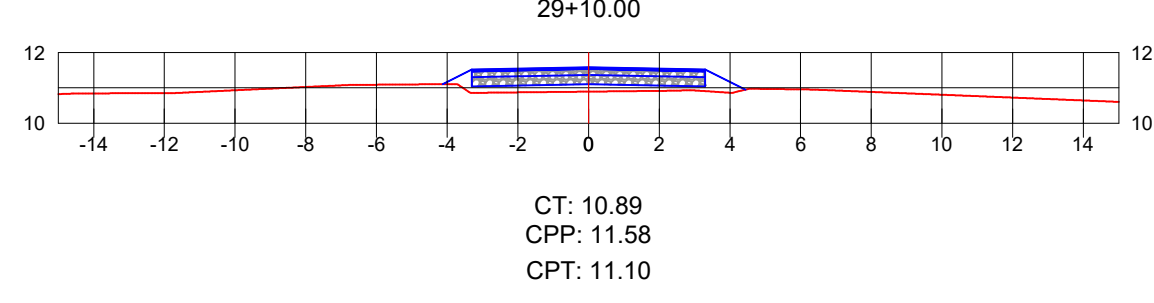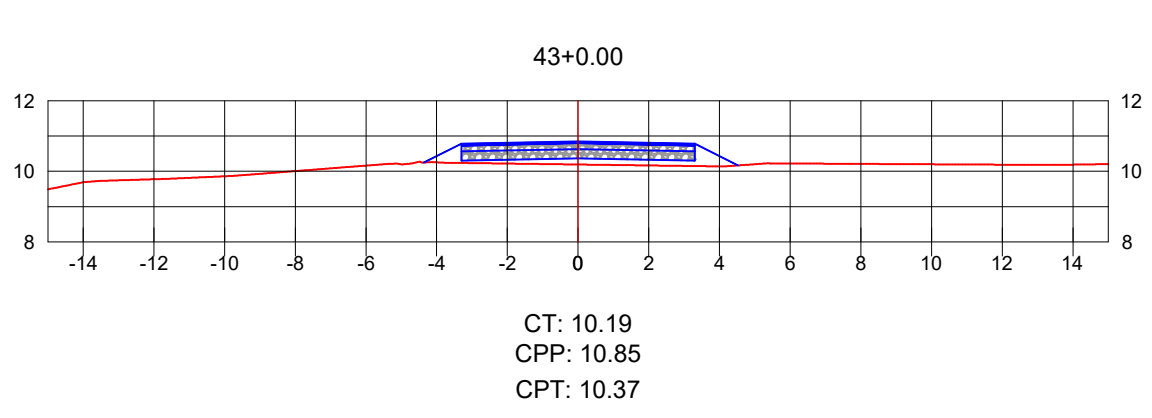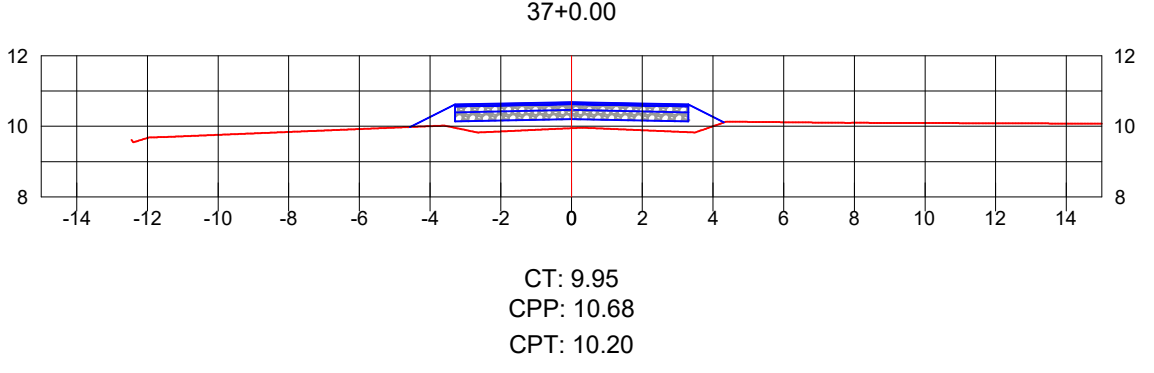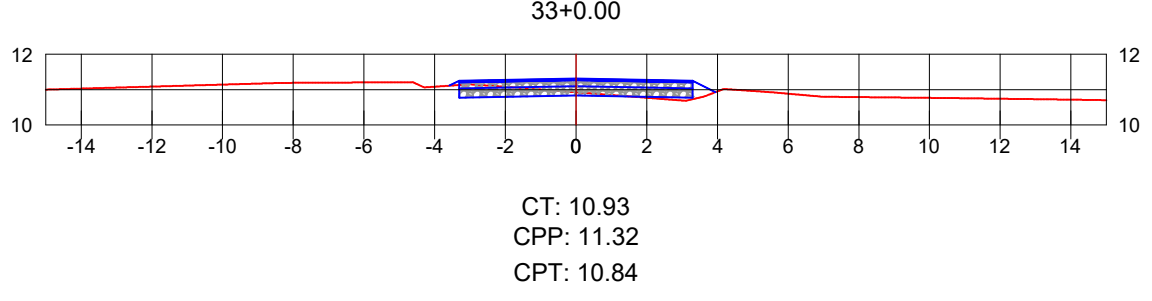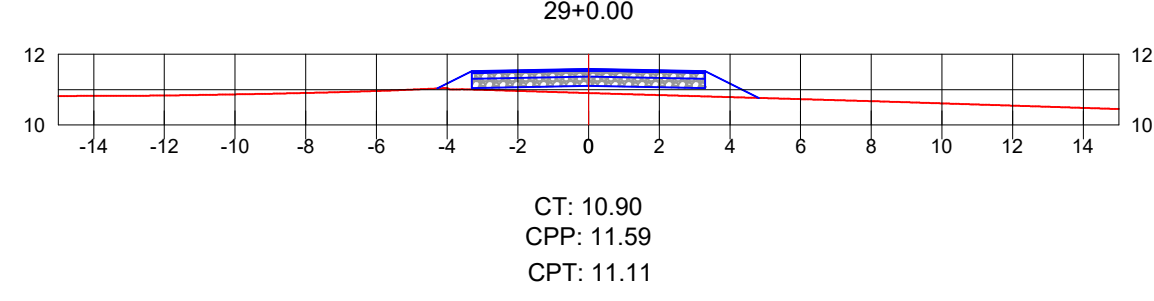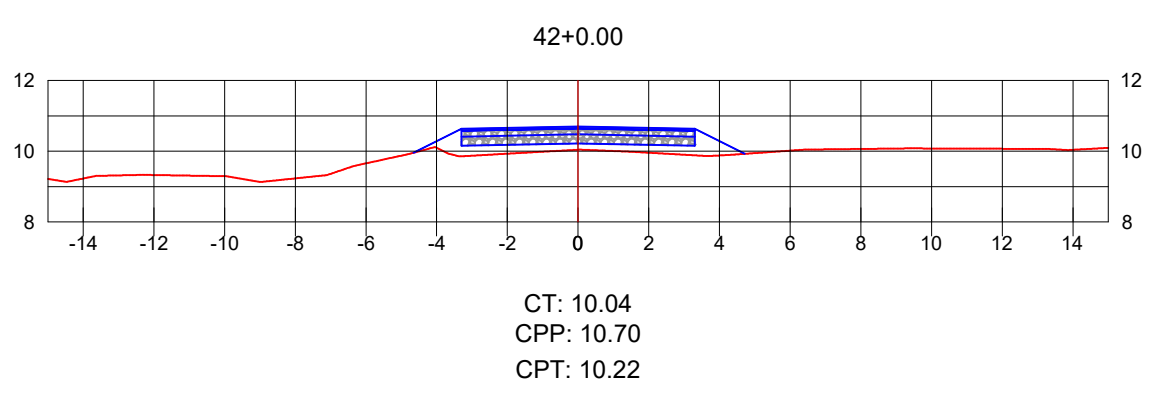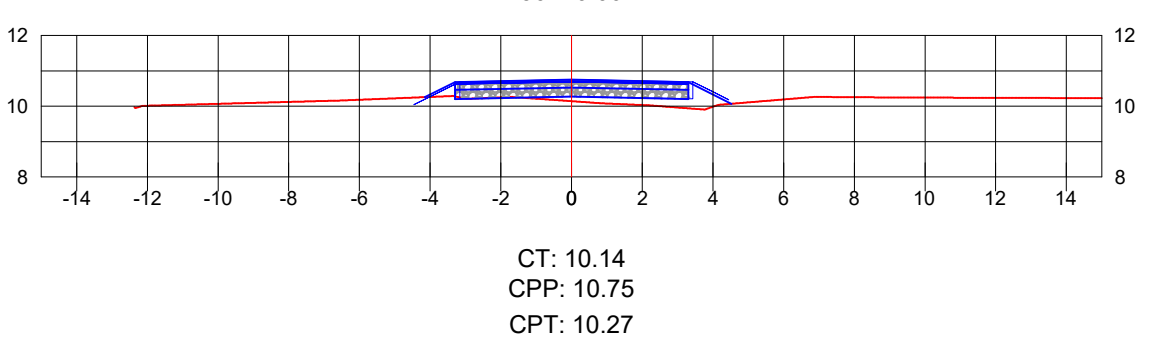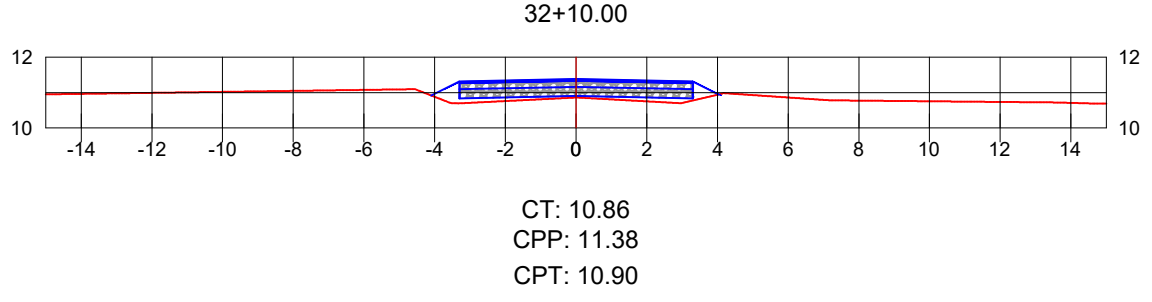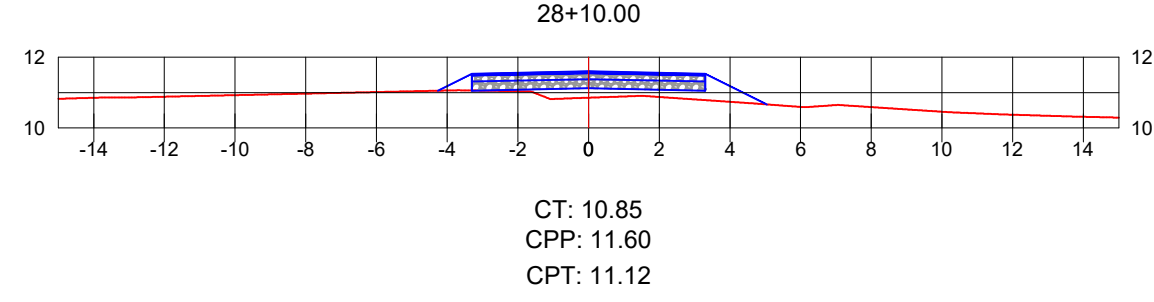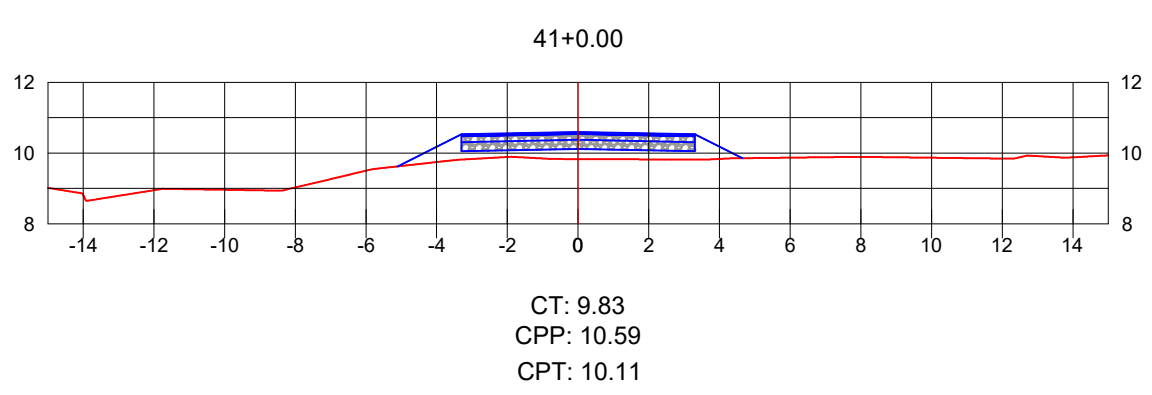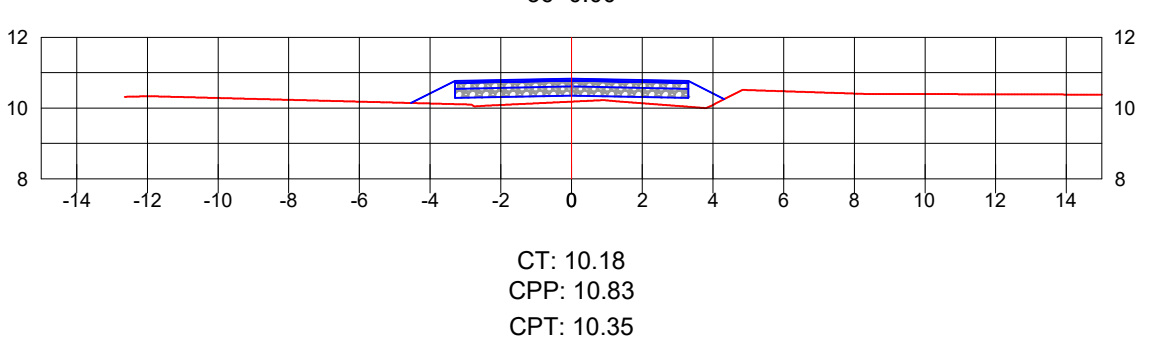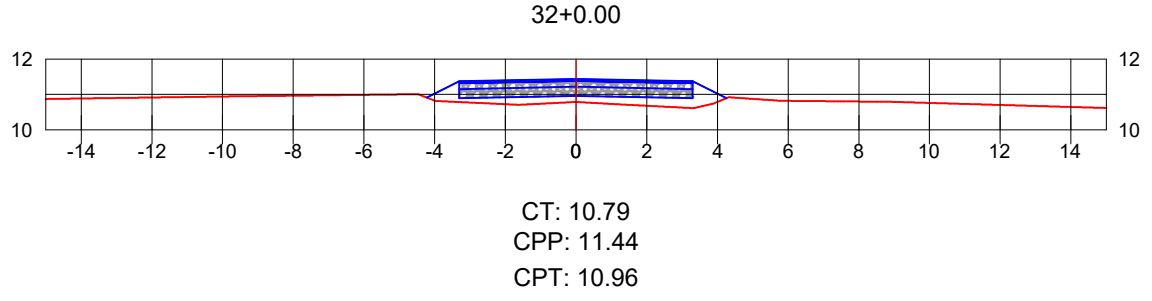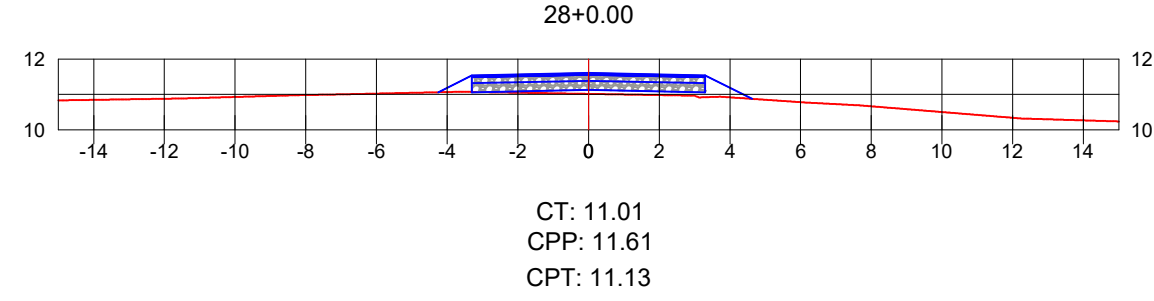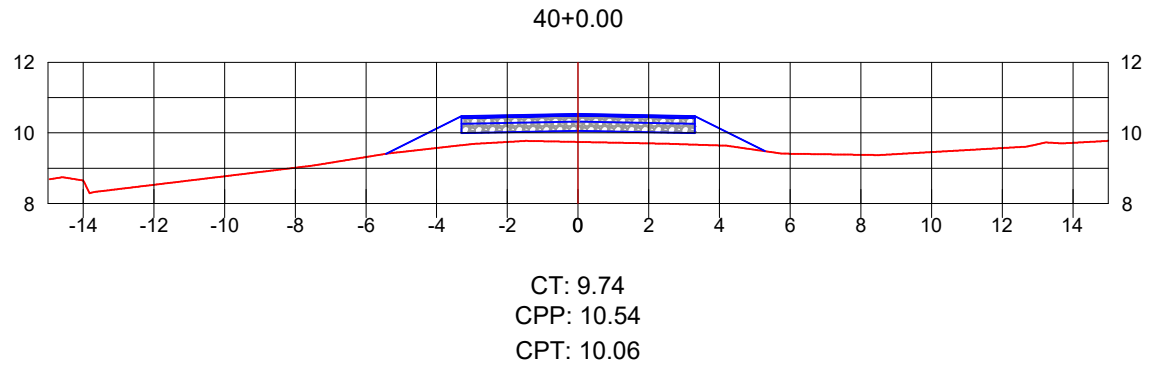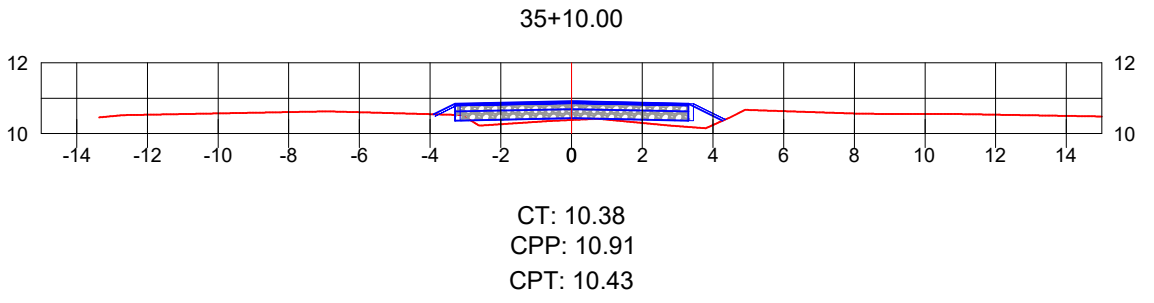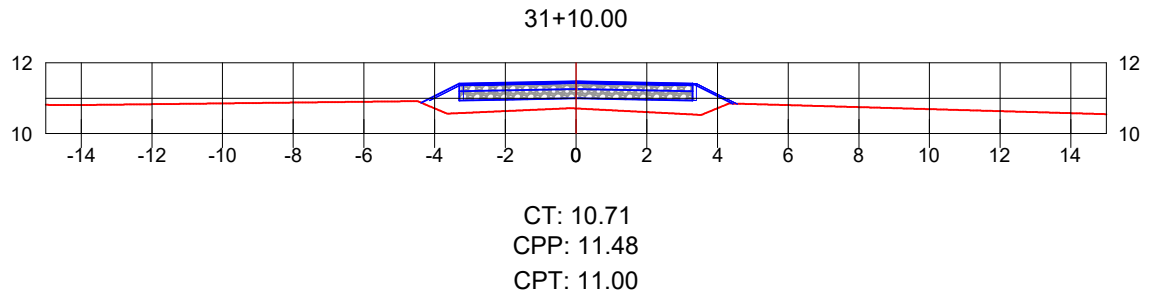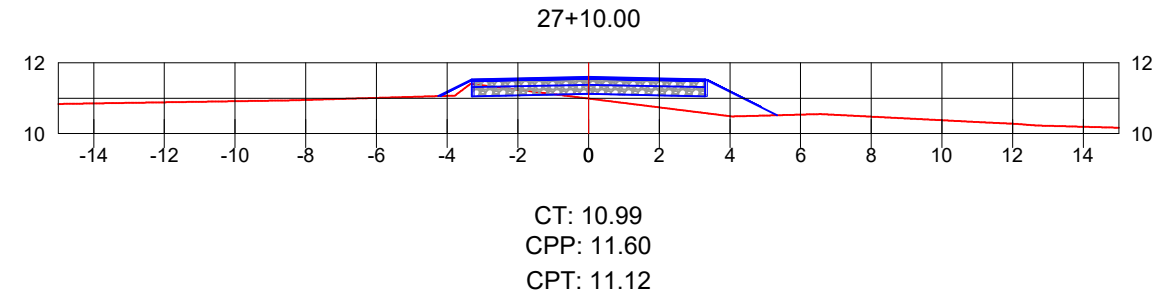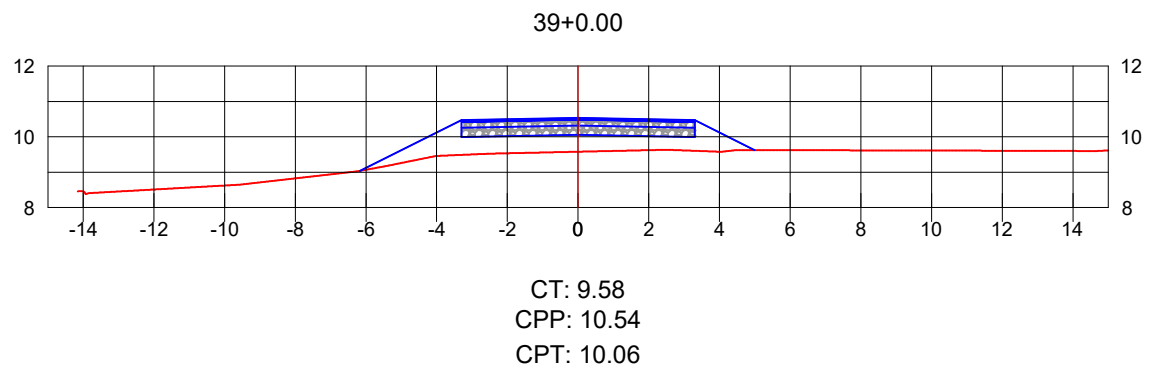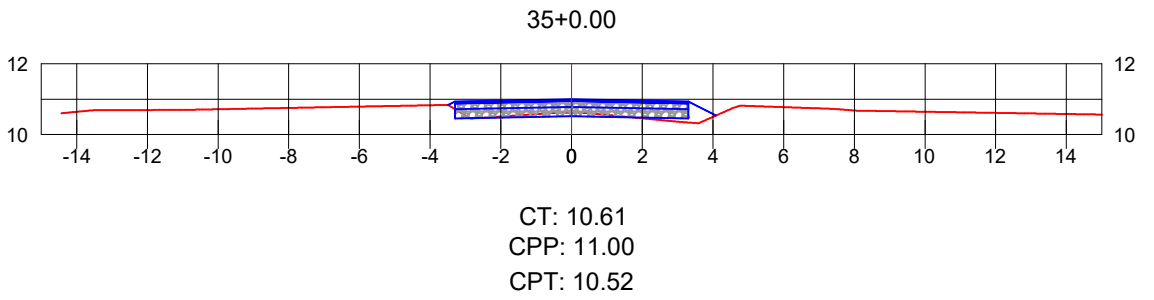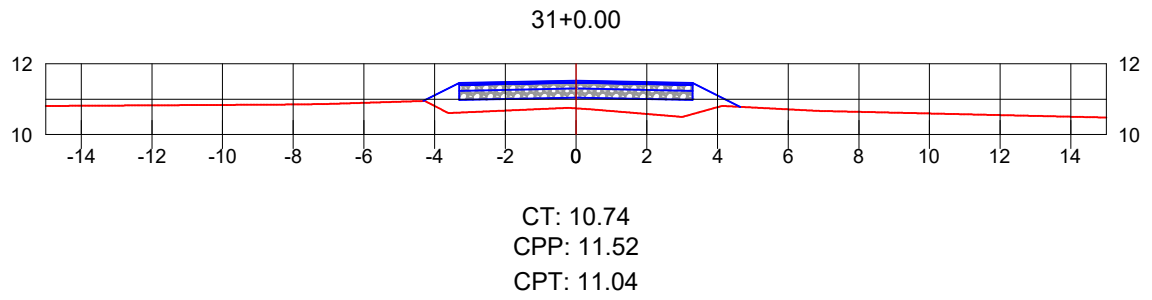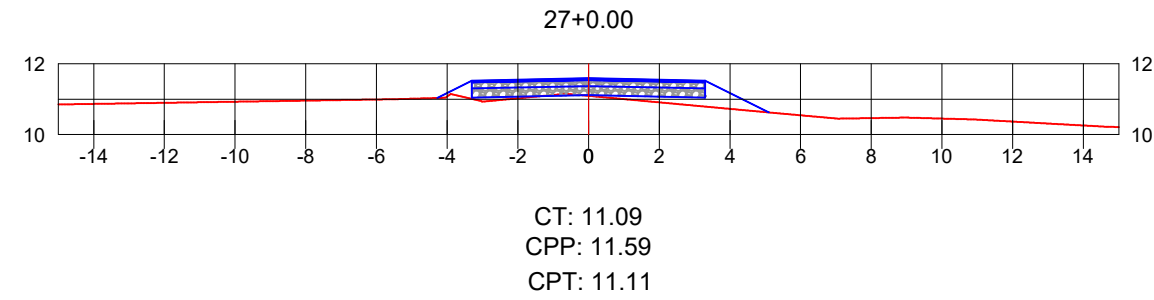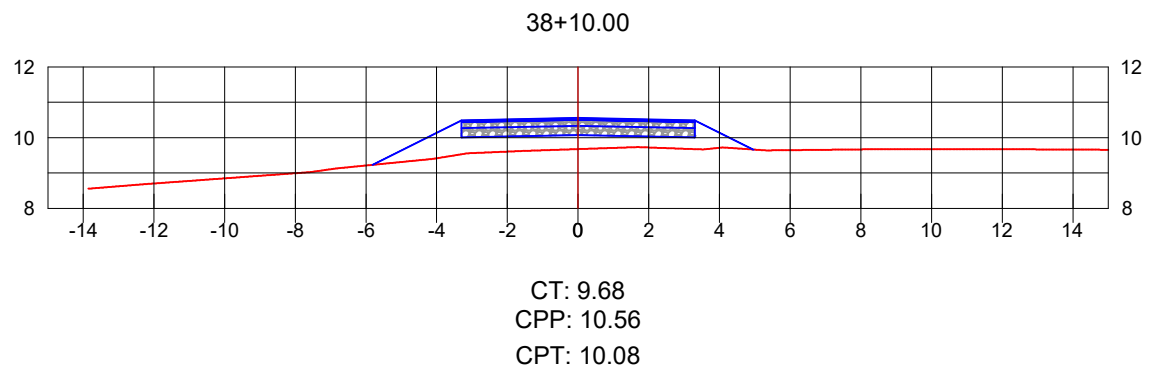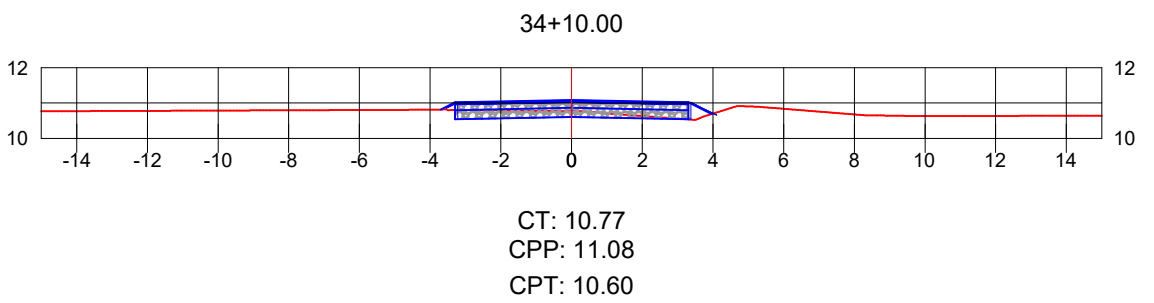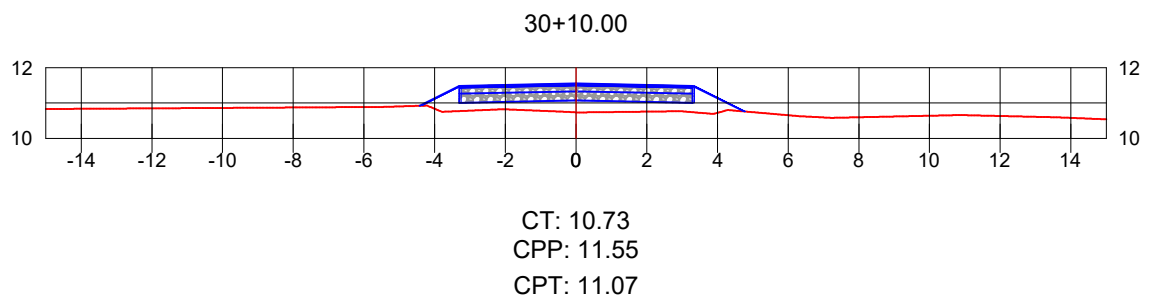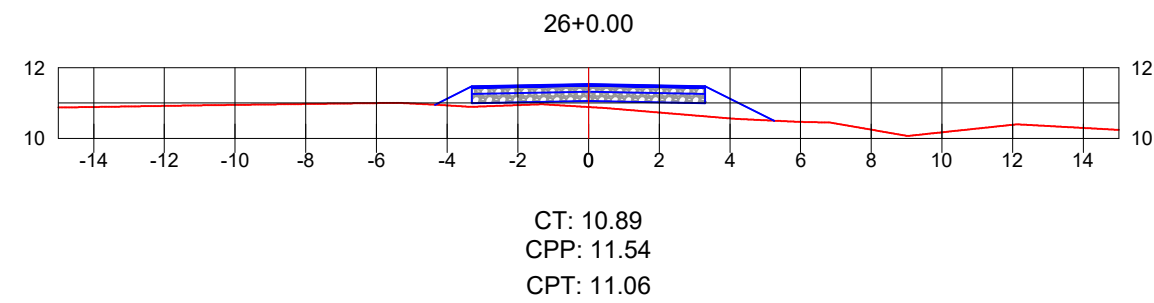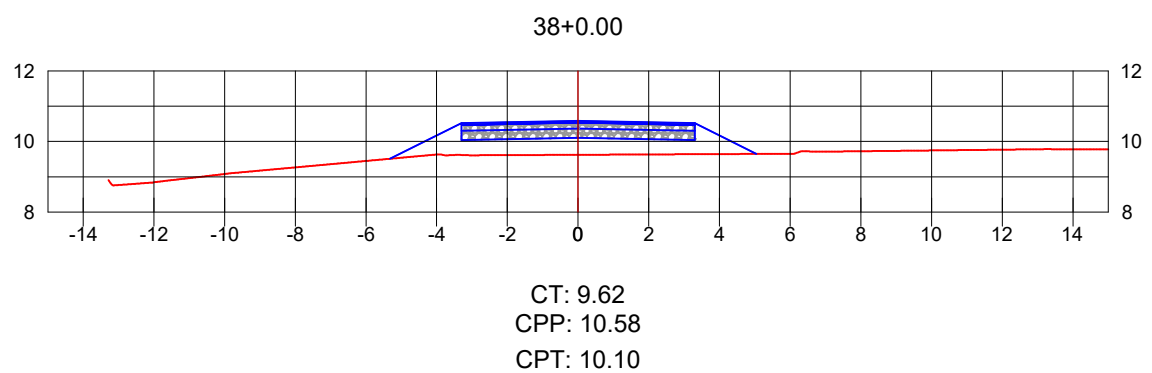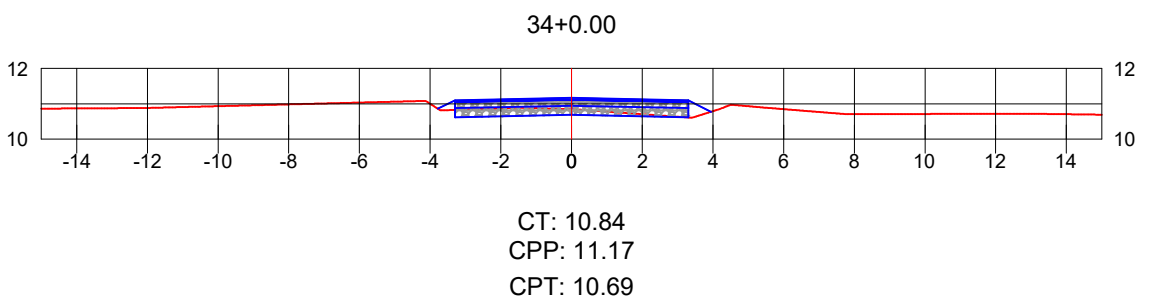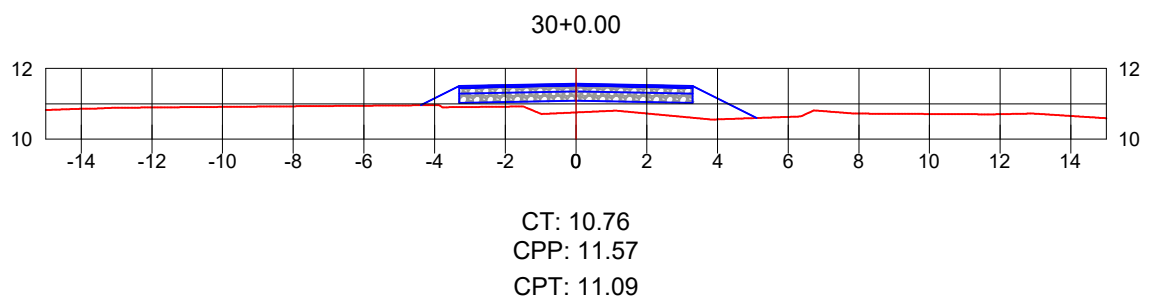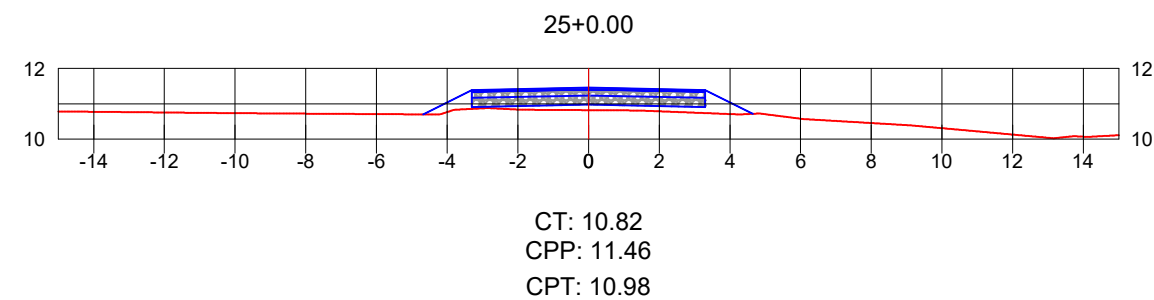


C

B

A

































Seção Tipo de Pavimentação

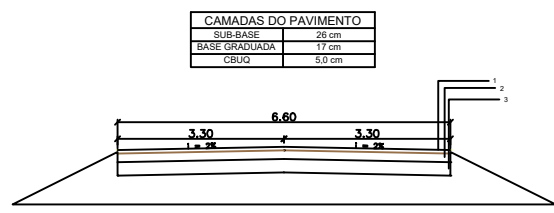

MUNICÍPIO DE ARARANGUÁ-SC

ELABORAÇÃO:	MUNICÍPIO DE ARARANGUÁ - SC Rua Virgílio de Quadros, 200 - Centro - CEP: 88900-900, ARARANGUÁ/SC FONE/FAX: (048) 3021-0900	ARQUIVO:	DETALHE.DWG
OBJETO:	PAVIMENTAÇÃO ASFÁLTICA ARA-222	REVISÃO:	REV05-03062026
PROPRIETÁRIO:	MUNICÍPIO DE ARARANGUÁ	LOCAL:	HERCÍLIO LUZ
TÍTULO:	SEÇÕES TRANSVERSAIS PROJETO GEOMÉTRICO	MUNICÍPIO:	ARARANGUÁ/SC
RESPONSÁVEL TÉCNICO:	ANDRÉ BERTONCINI ZANETTE ARARANGUÁ/SC	BASE TOPOGRÁFICA:	DATUM: SIRGAS 2000 ZONA: 22S, UTM.
		ESCALA:	1/200
		DATA:	JUN/2026
		PLANTA:	12/21

D

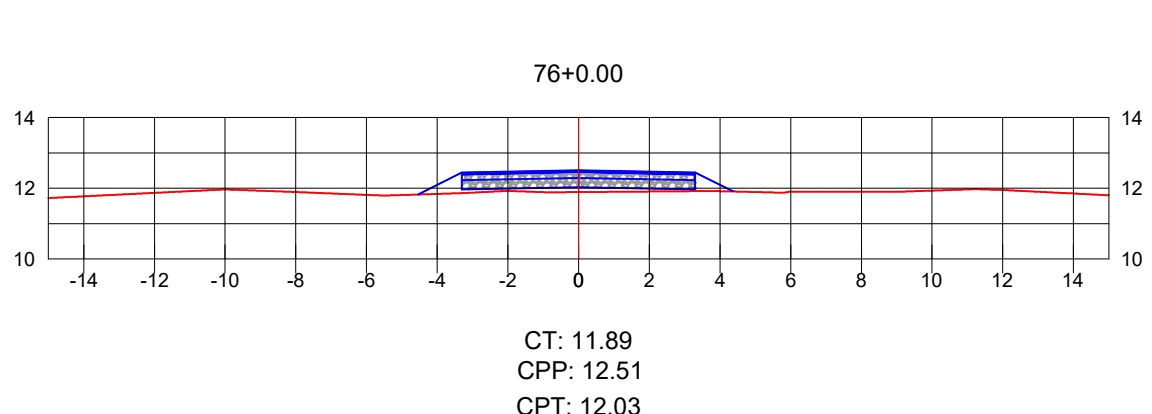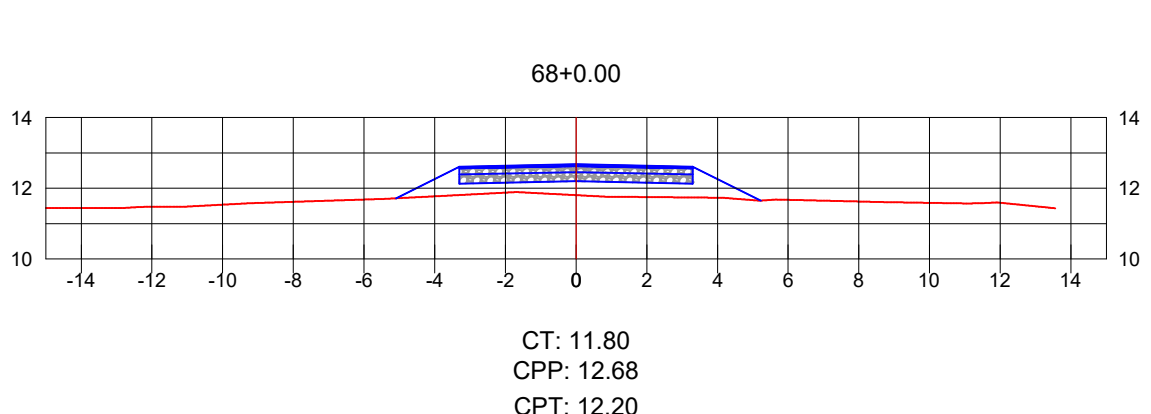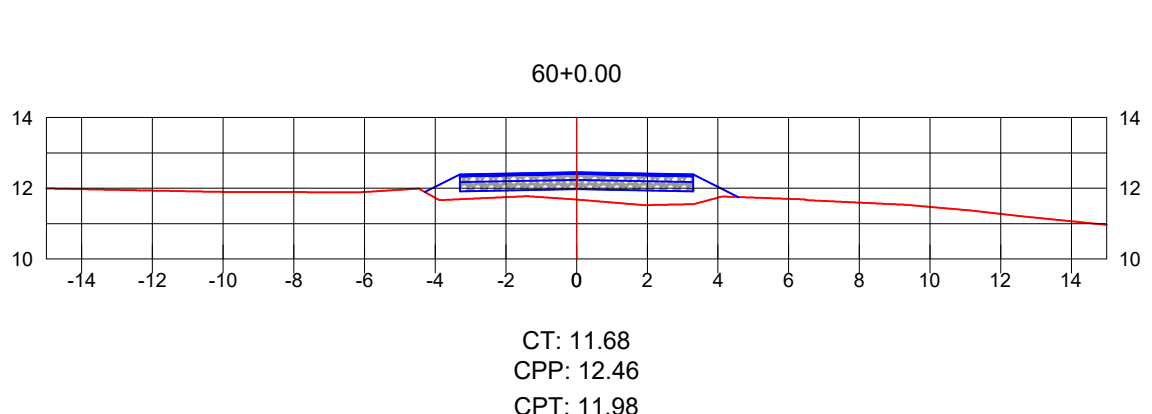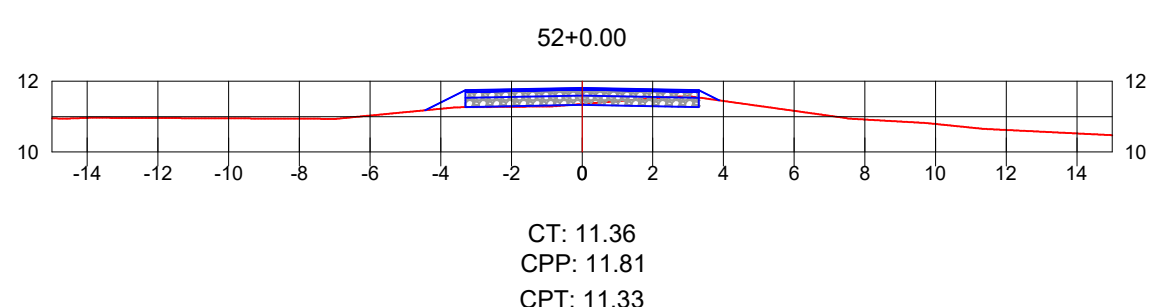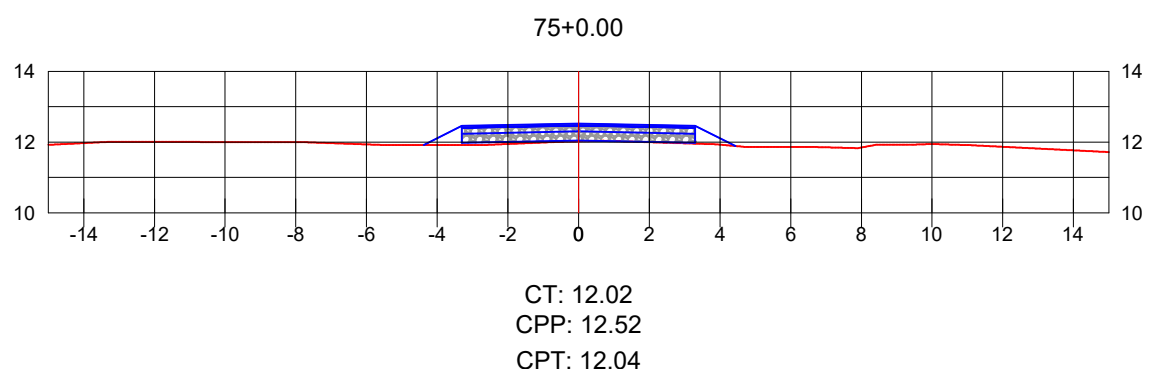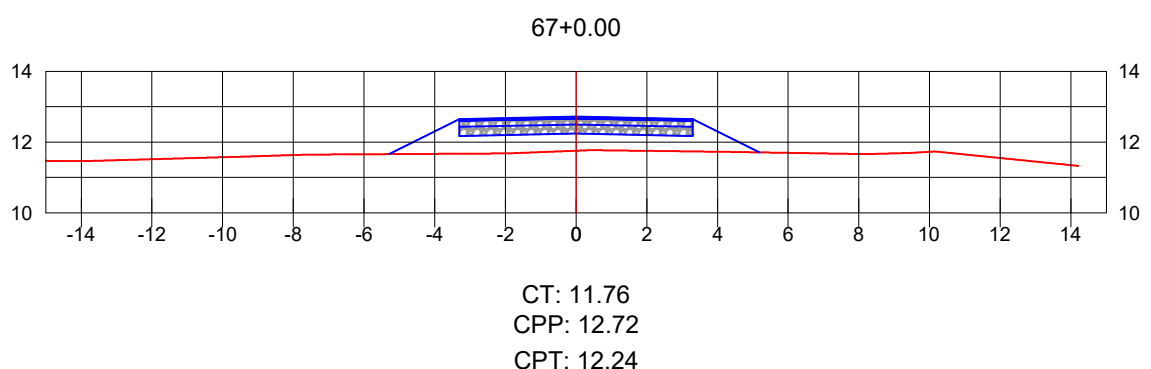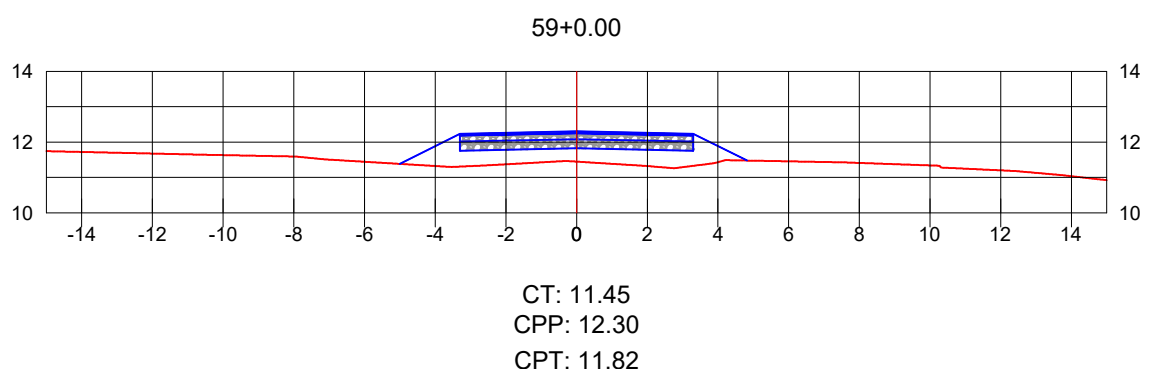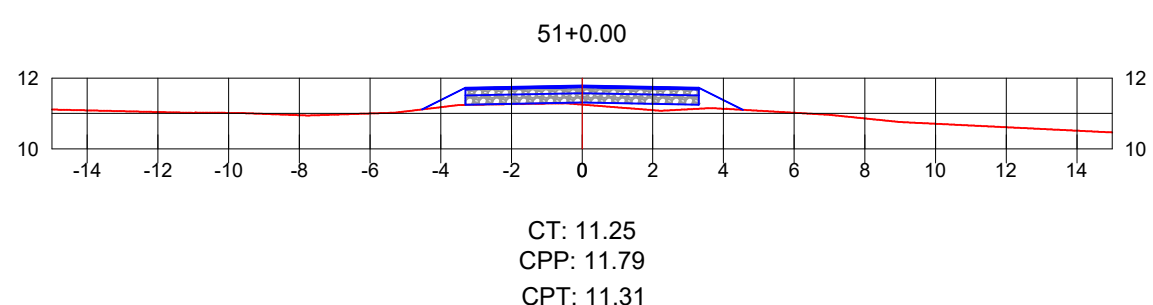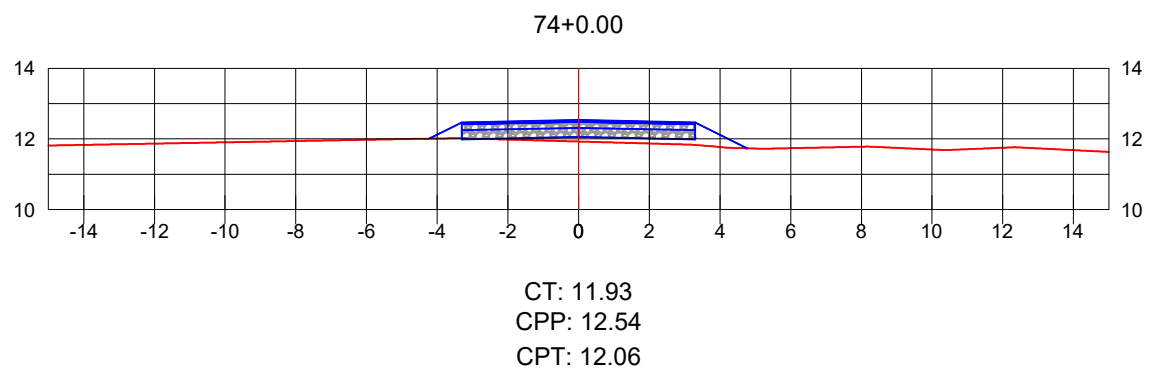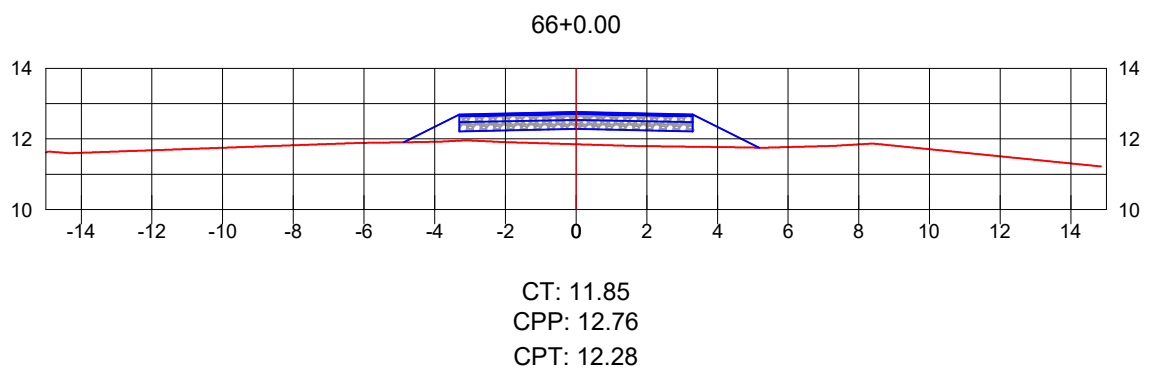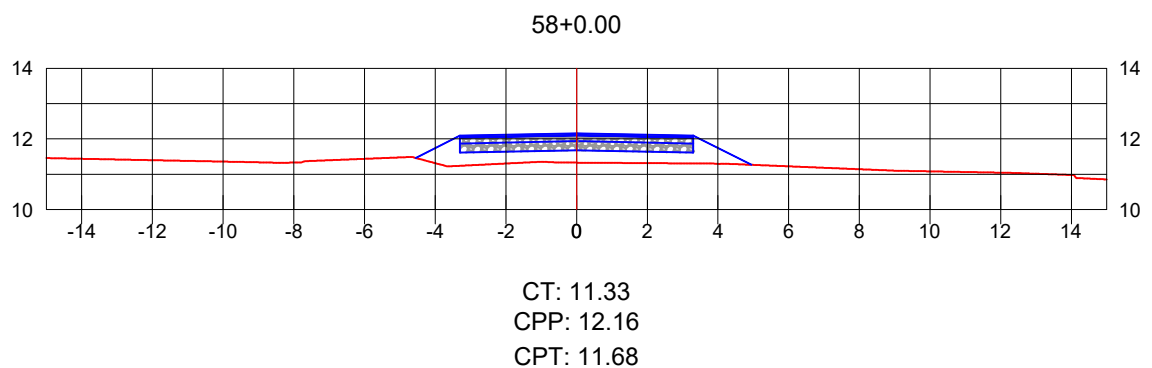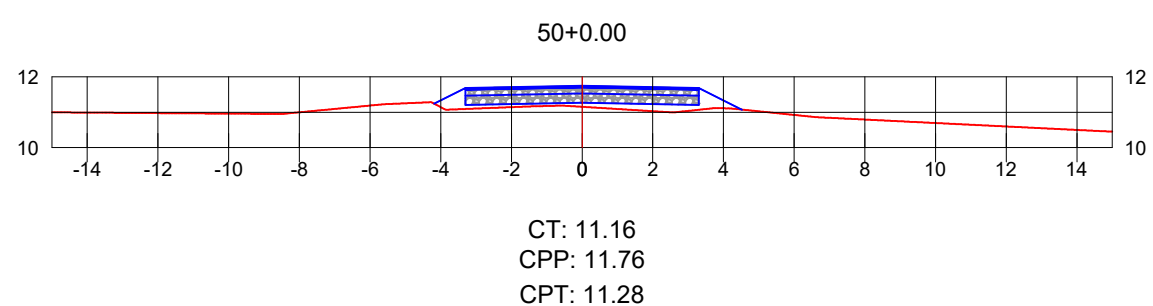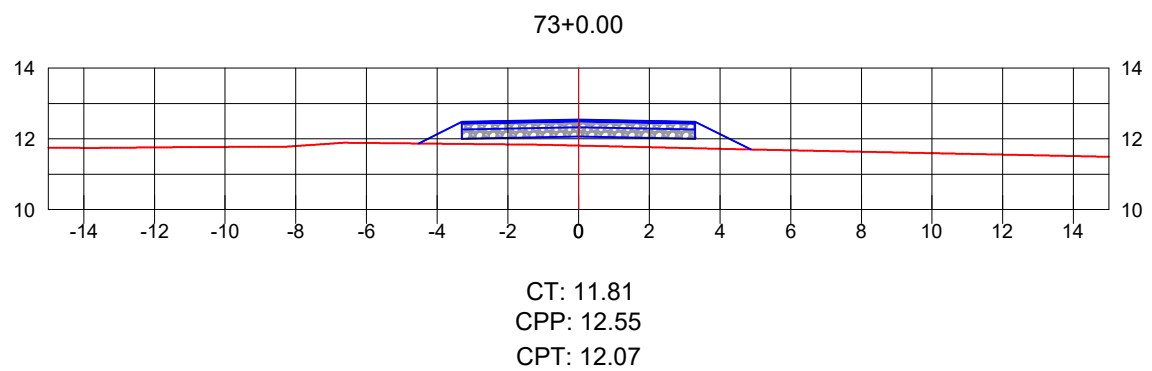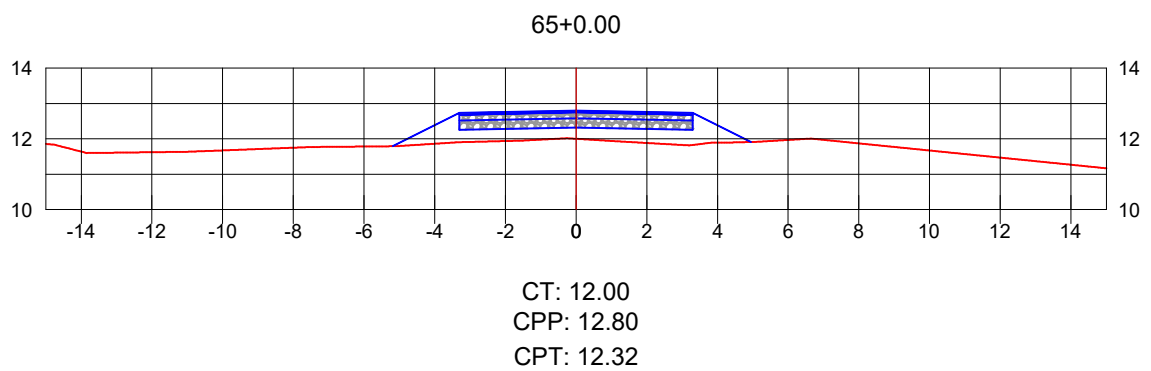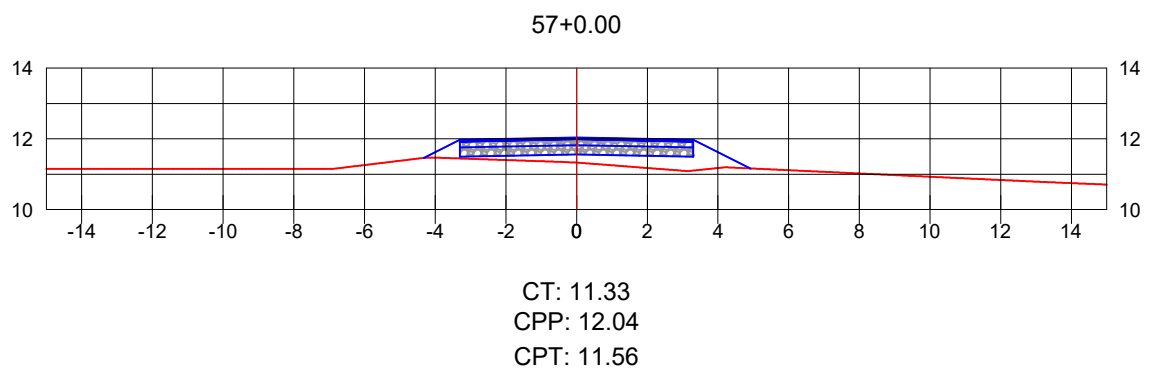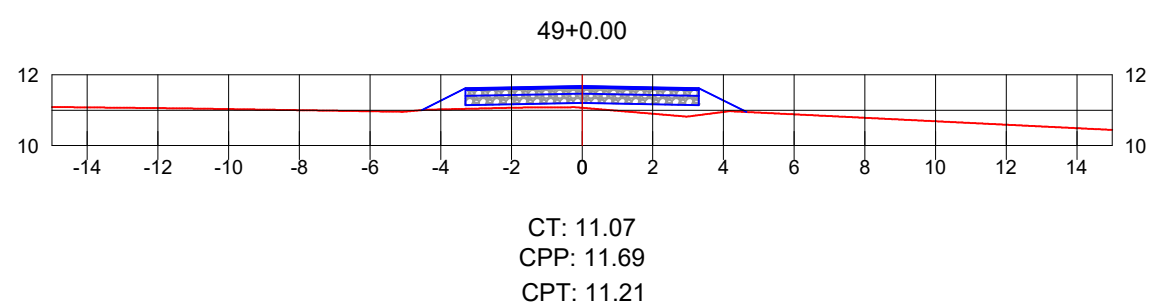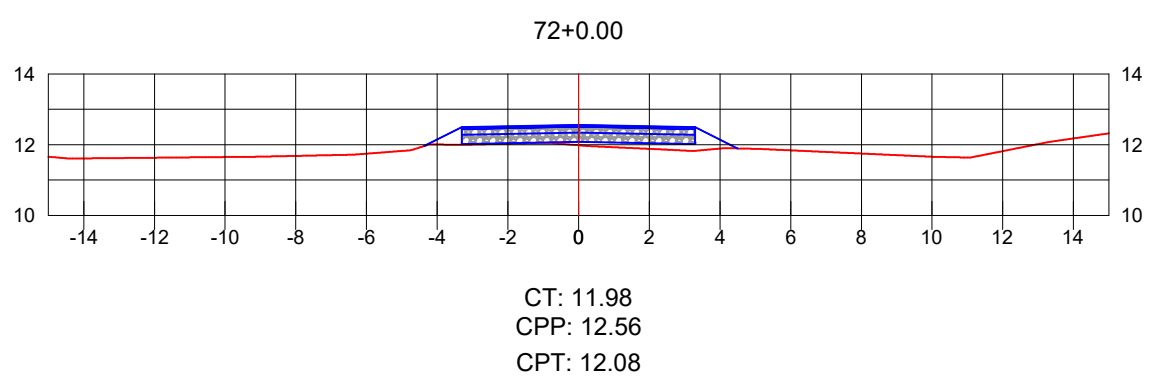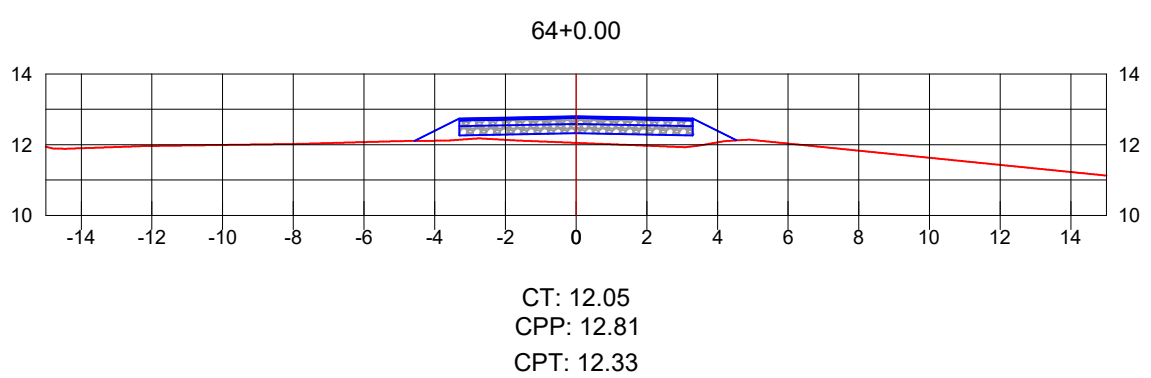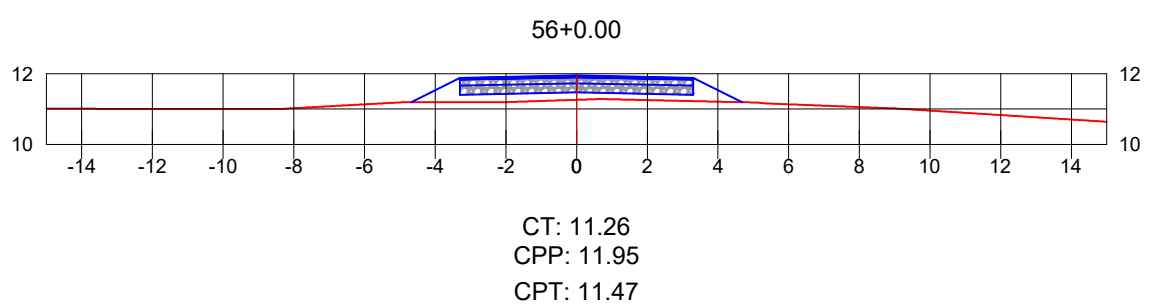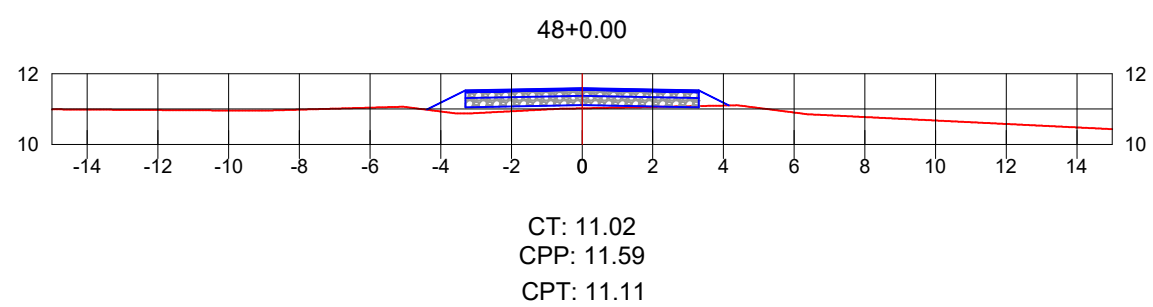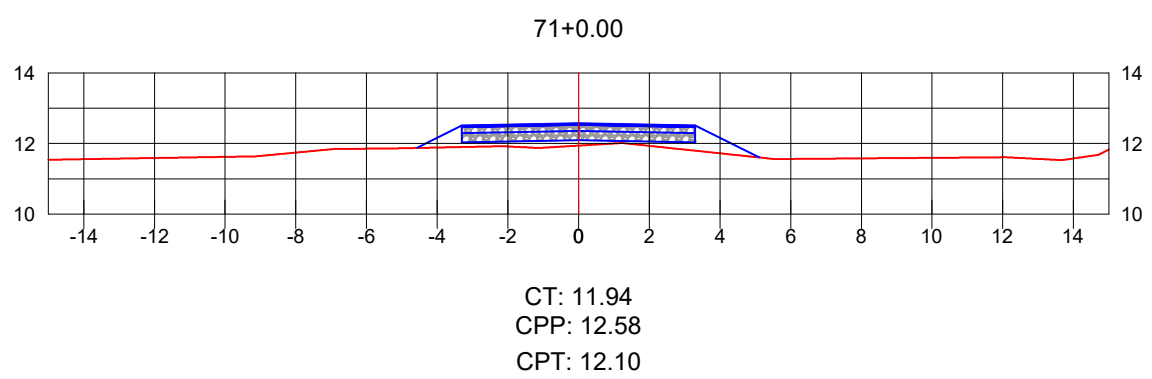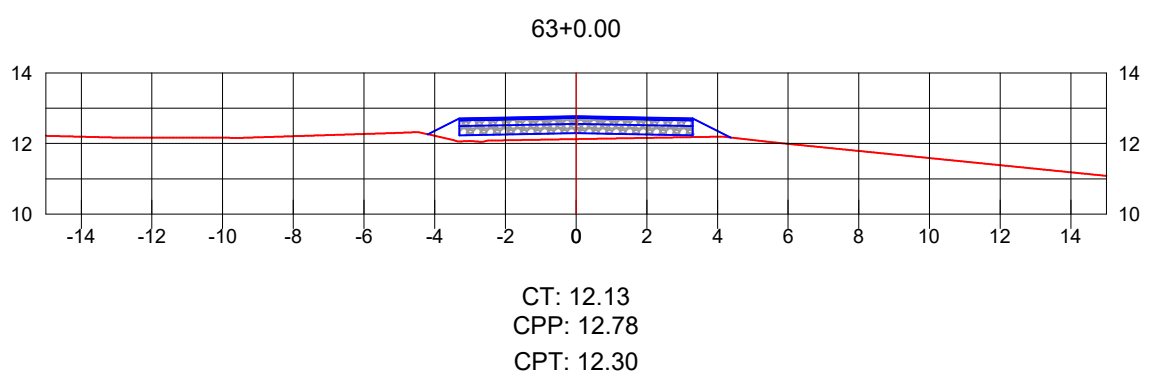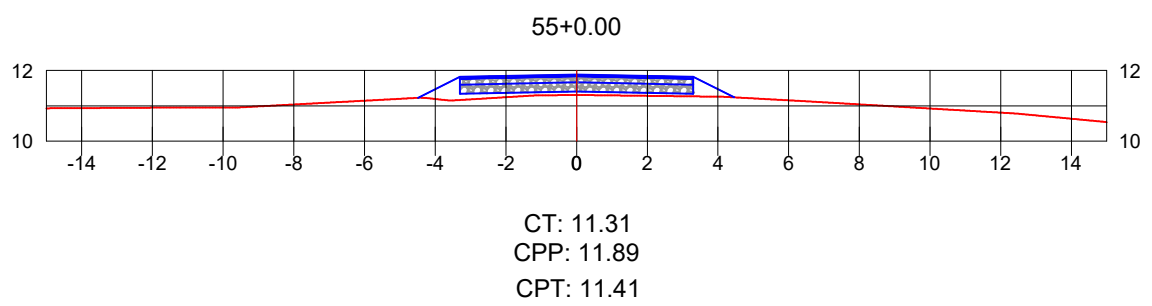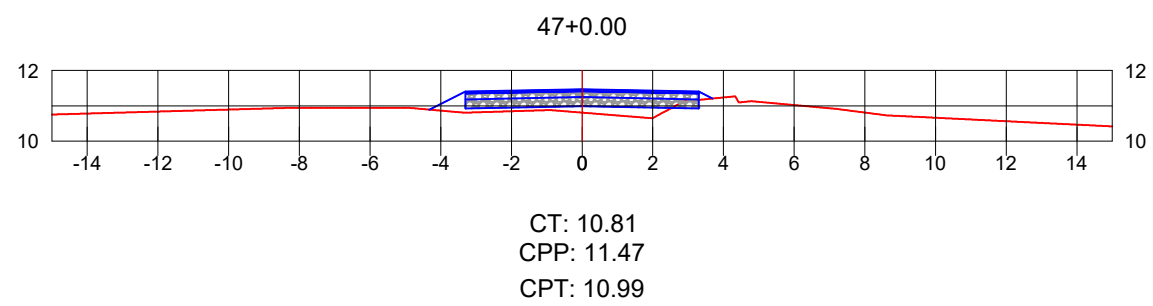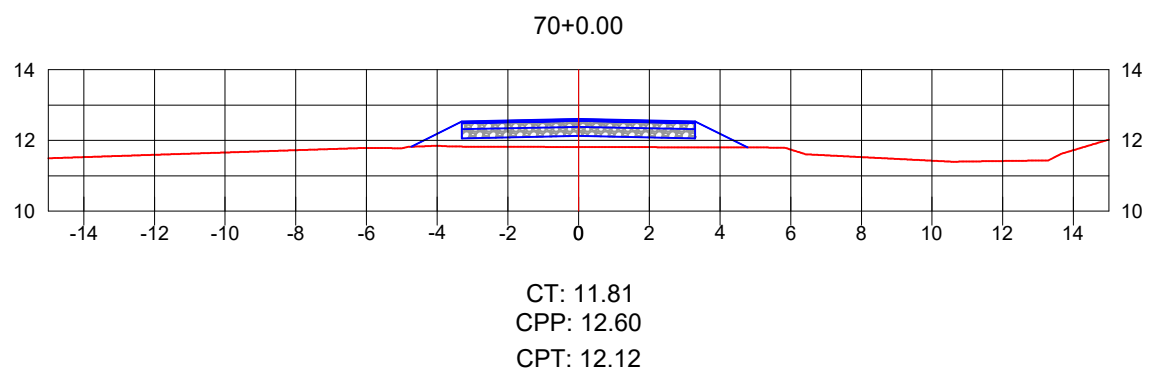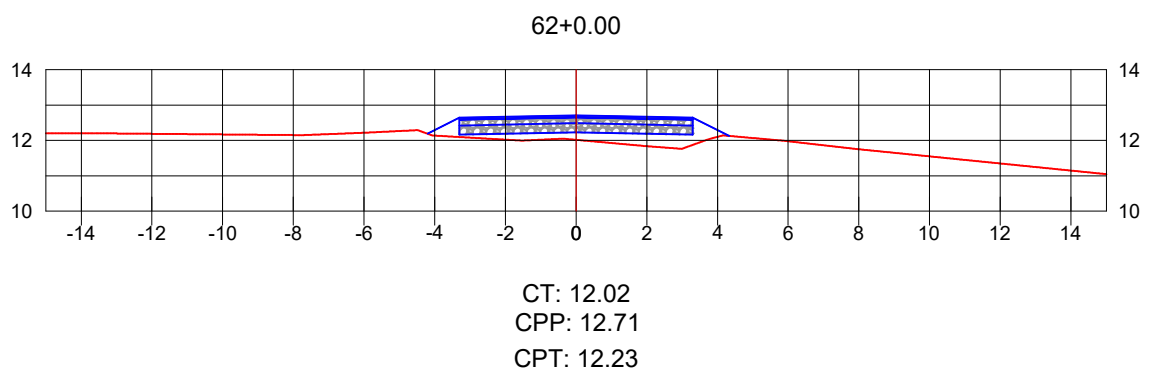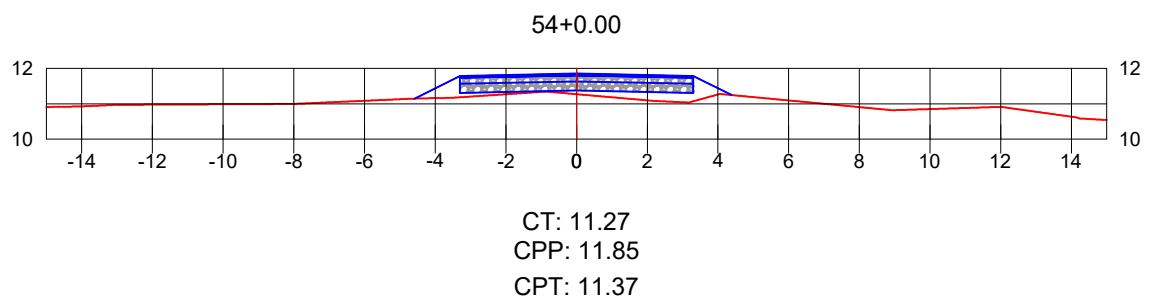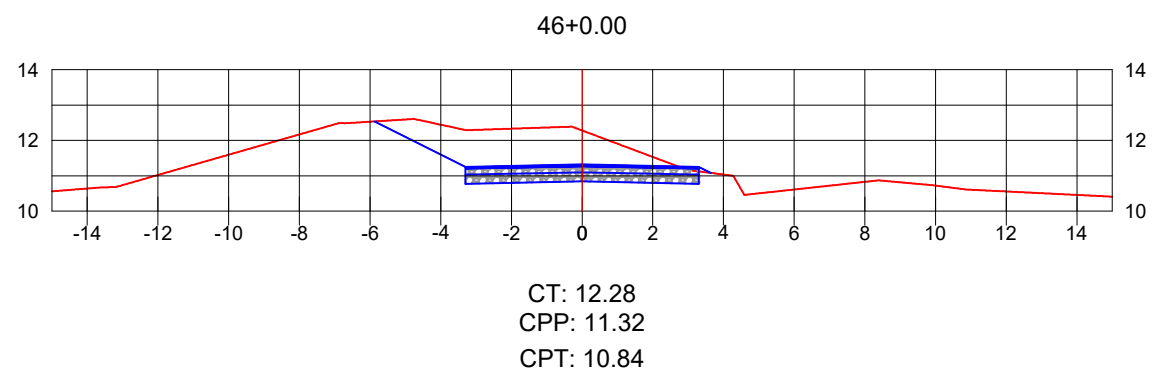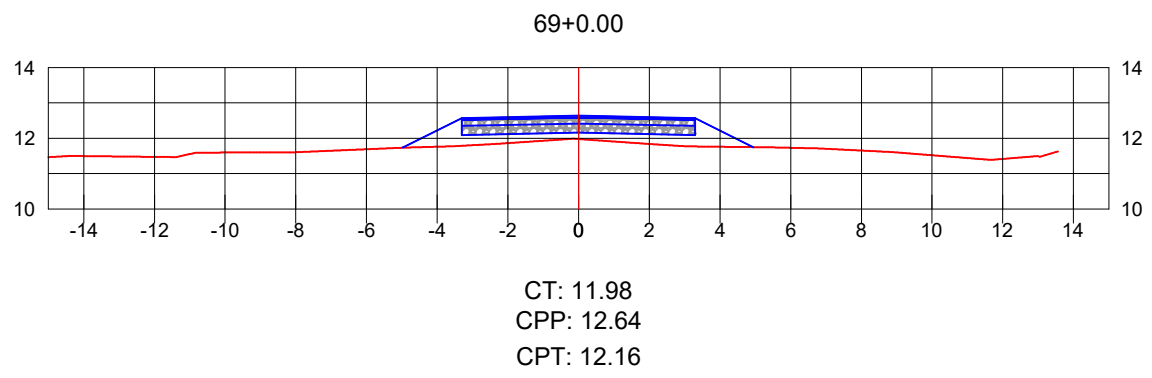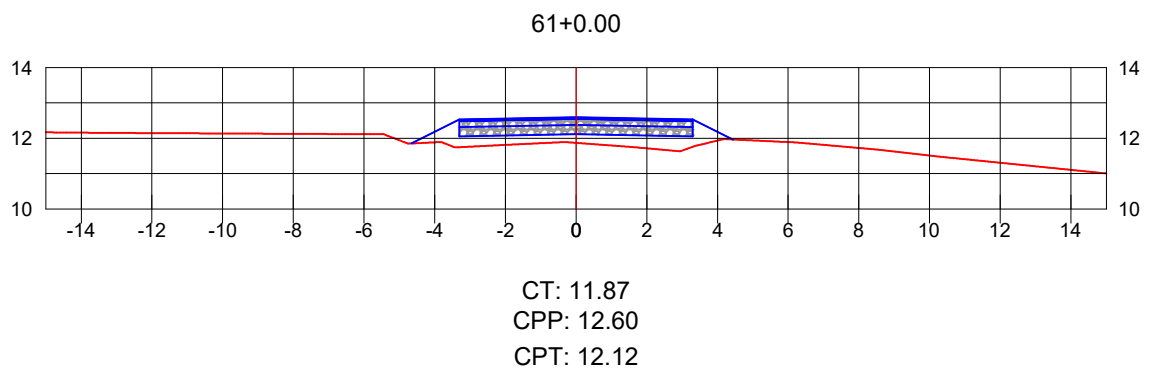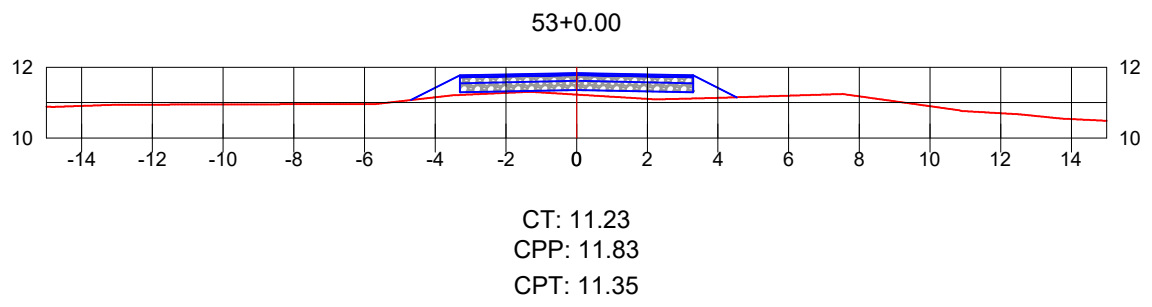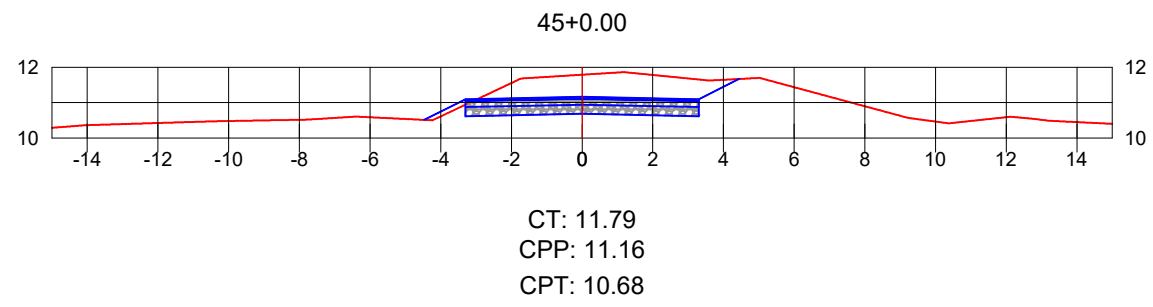


C



B

A

































Seção Tipo de Pavimentação

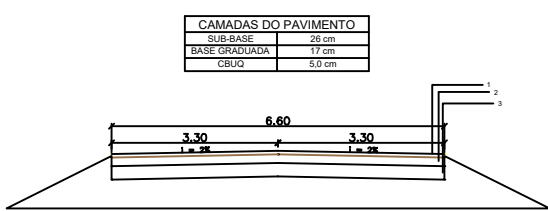

MUNICÍPIO DE ARARANGUÁ-SC

ELABORAÇÃO:	MUNICÍPIO DE ARARANGUÁ - SC	ARQUIVO:
OBJETO:	Rua Virgínia de Quiróz, 200 - Centro - CEP: 88900-900, CENTRO, ARARANGUÁ/SC	DETALHE.DWG
PROPRIETÁRIO:	MUNICÍPIO DE ARARANGUÁ	ESCALA:
TÍTULO:	SEÇÕES TRANSVERSAIS PROJETO GEOMÉTRICO	1/200
RESPONSÁVEL TÉCNICO:	MUNICÍPIO:	DATA:
ANDRÉ BERTONCINI ZANETTE	ARARANGUÁ/SC	JUN/2026
		PLANTA:
		13/21


D

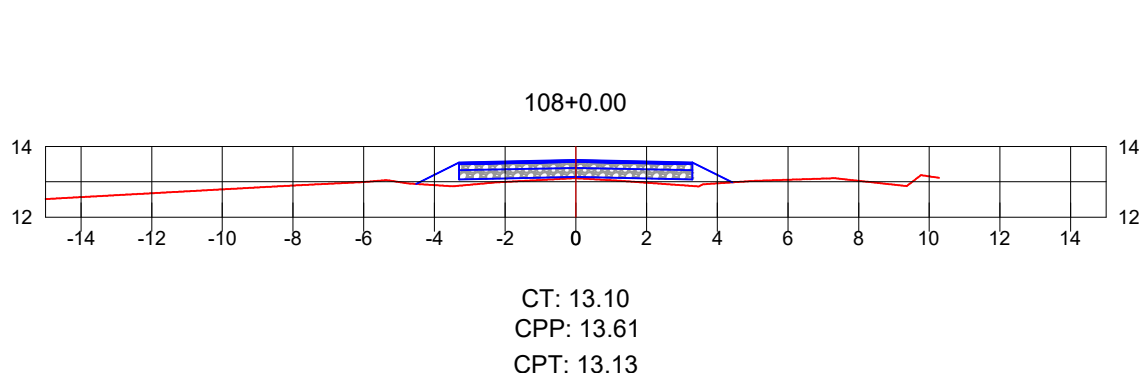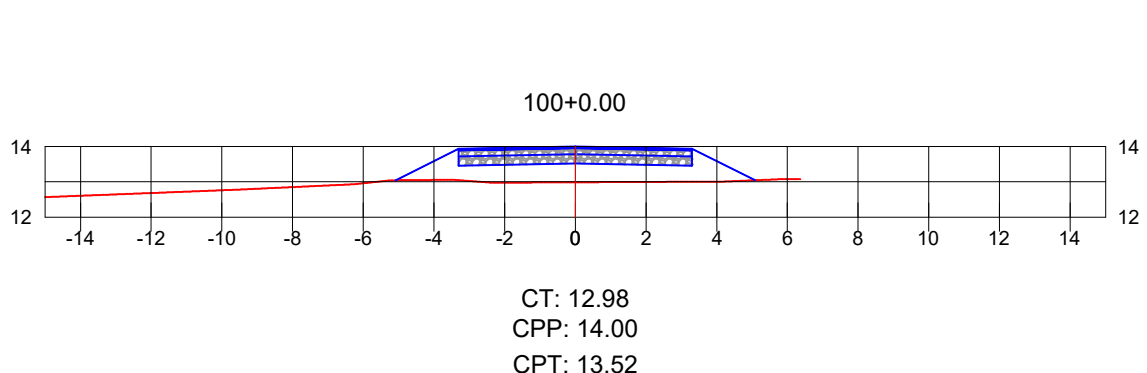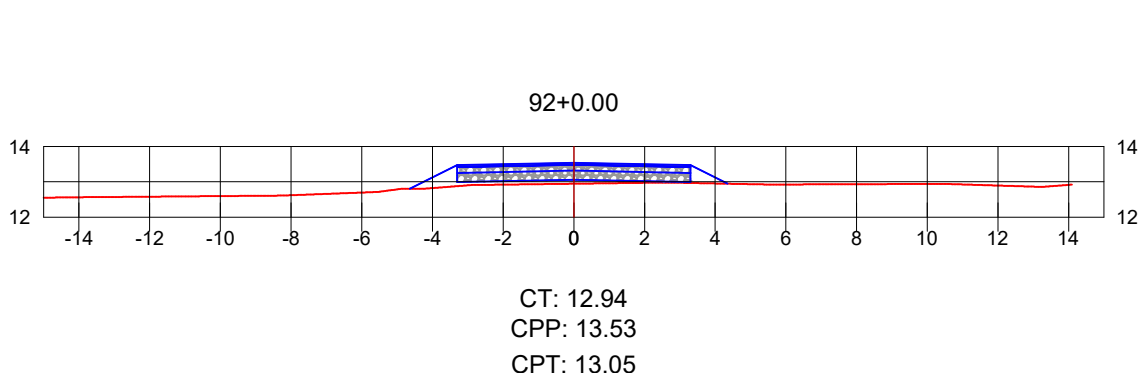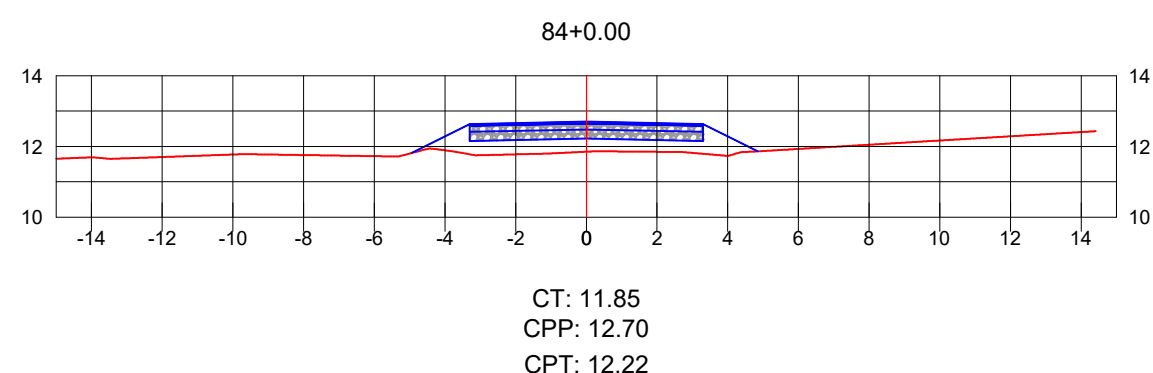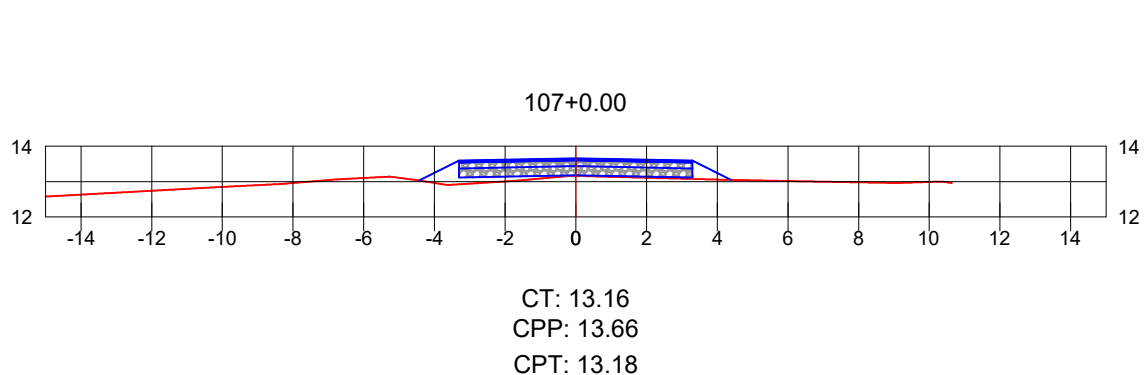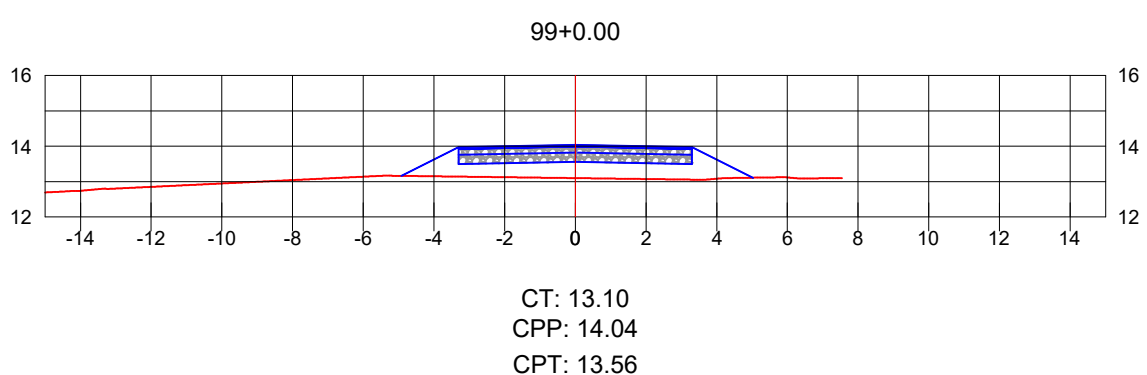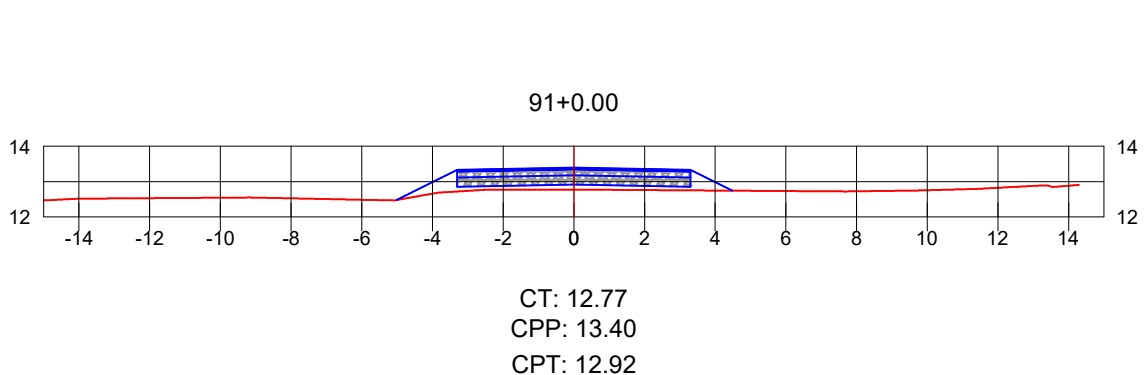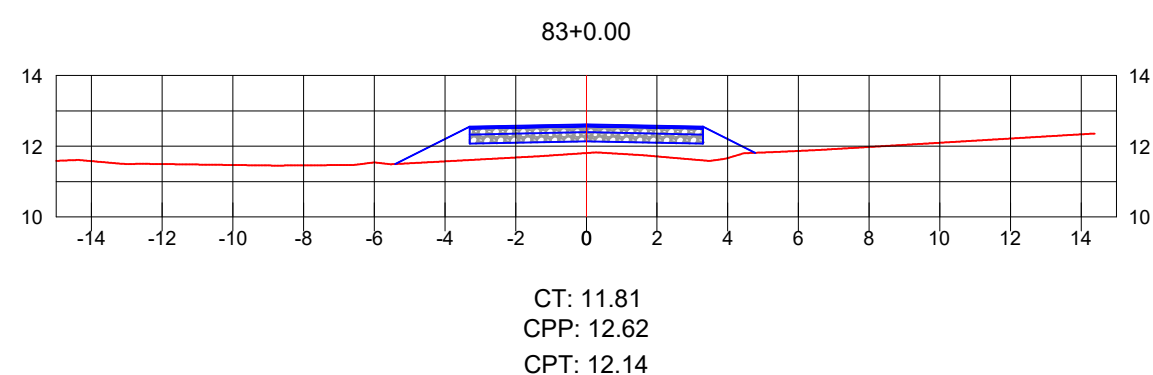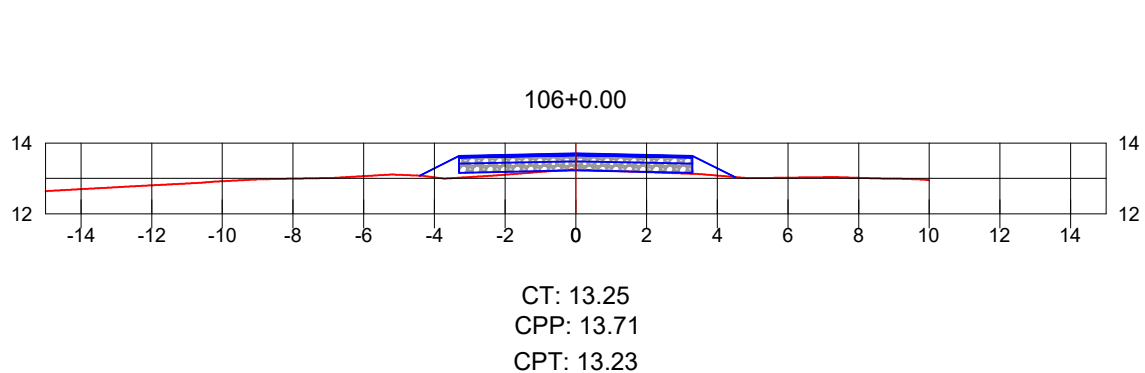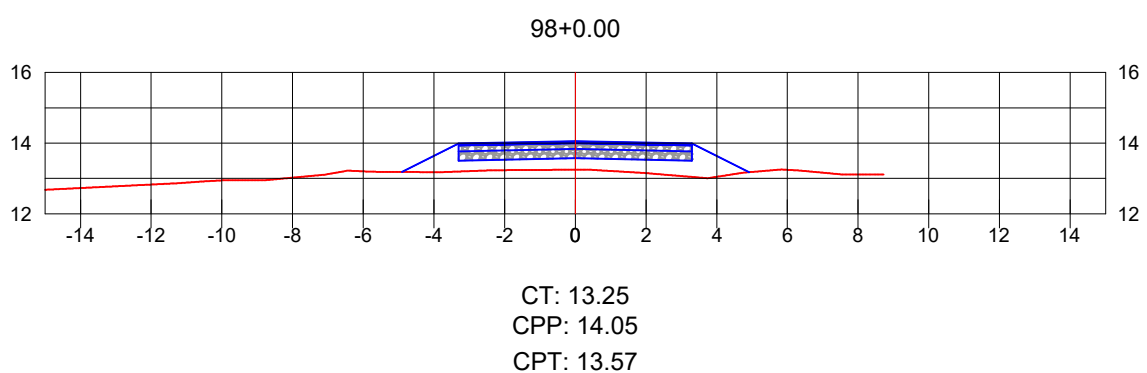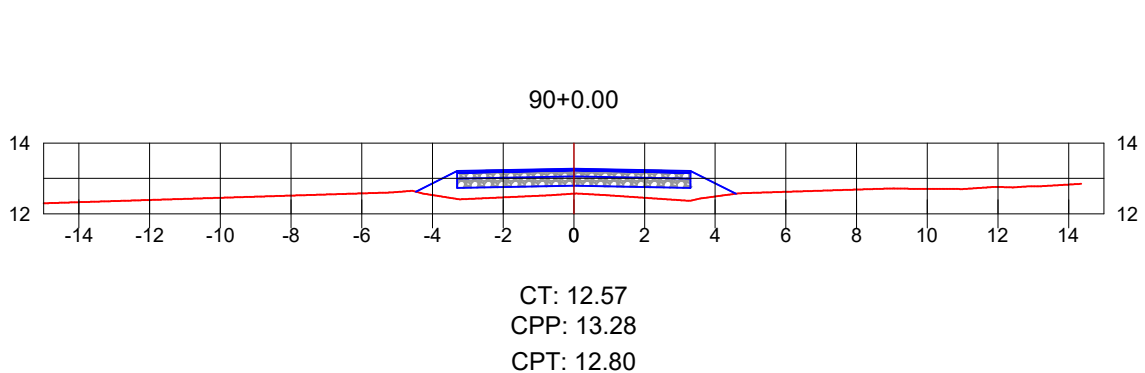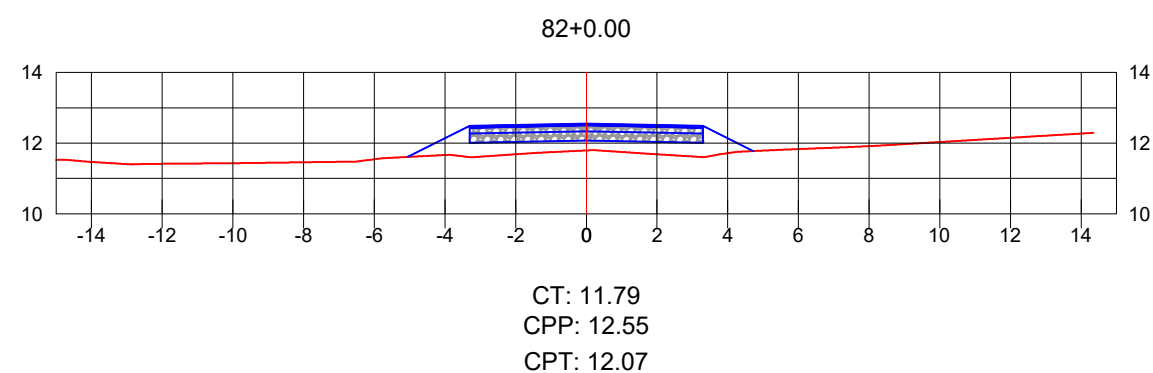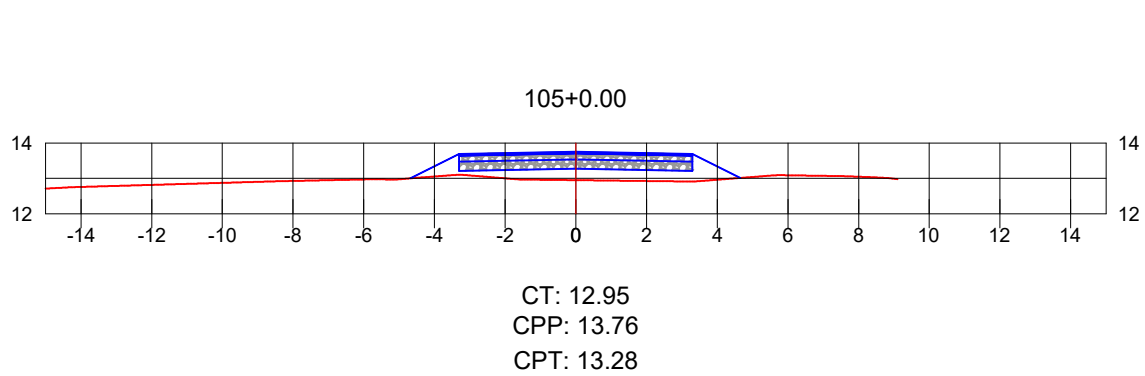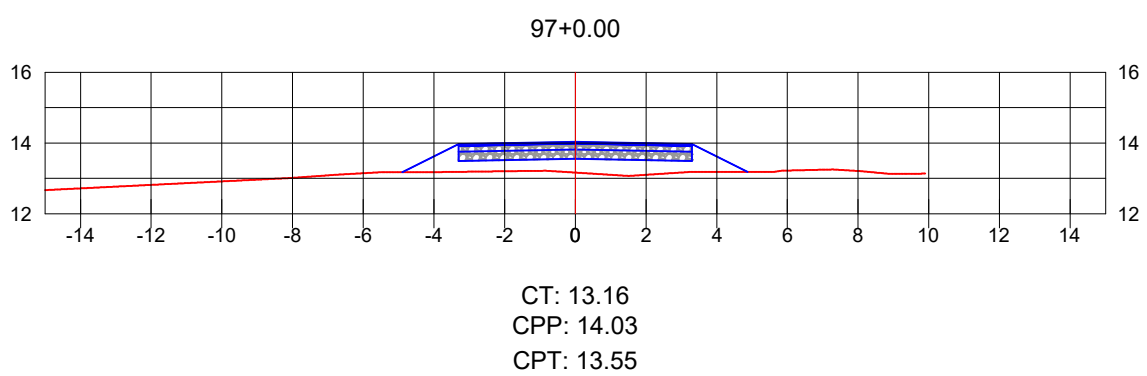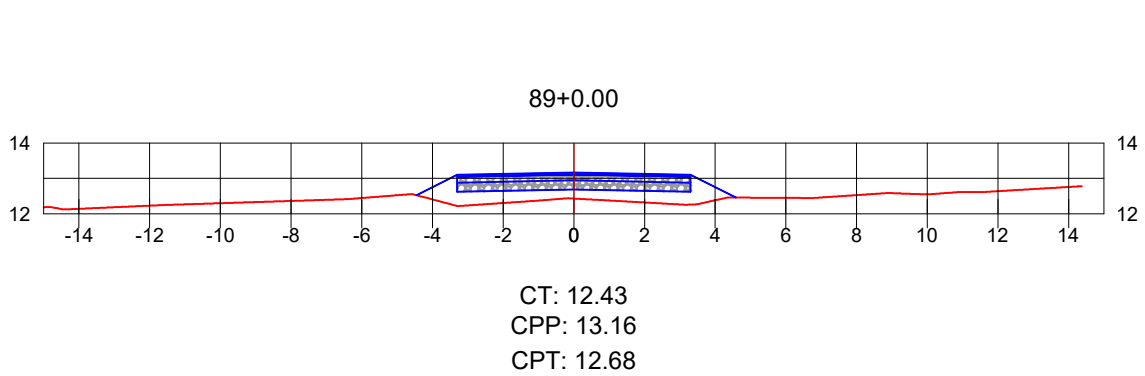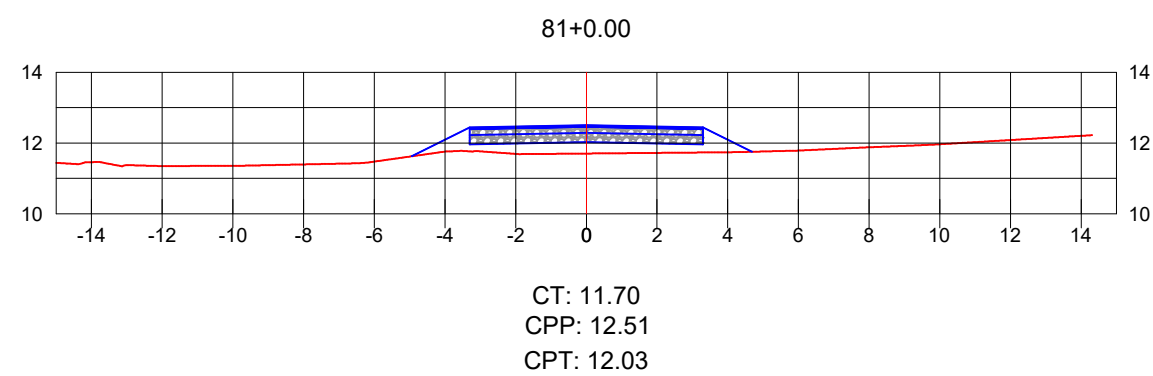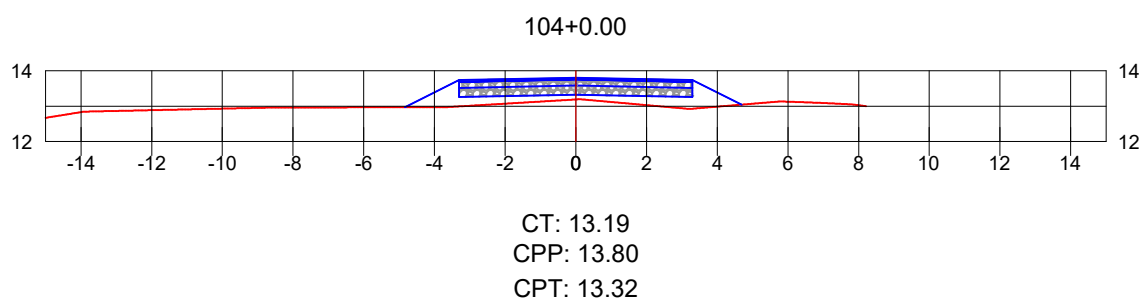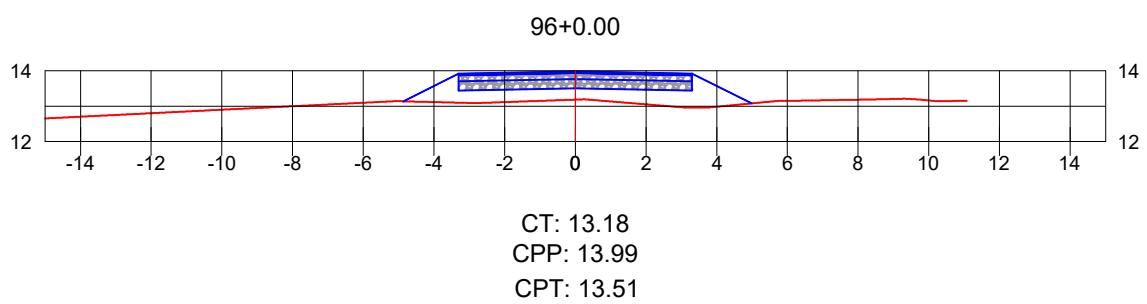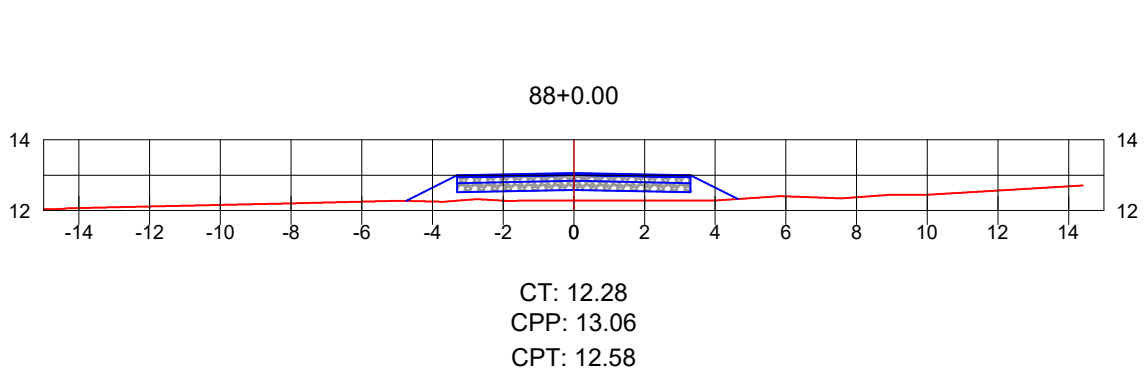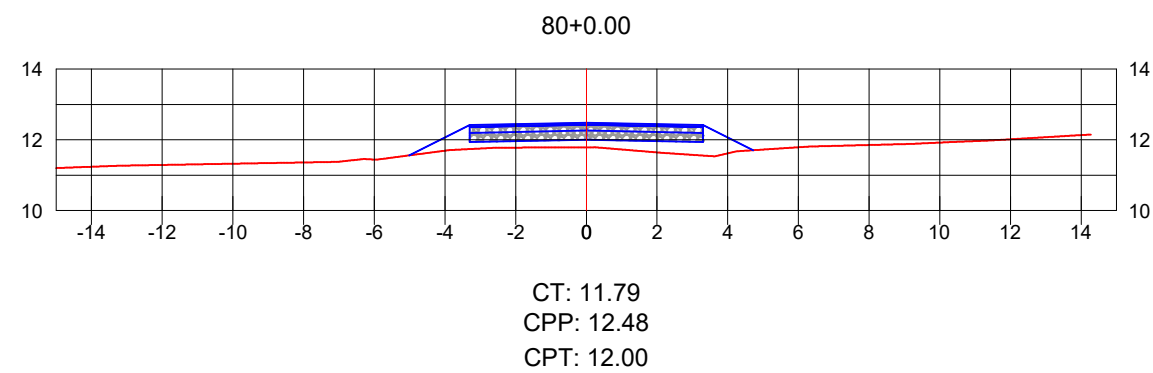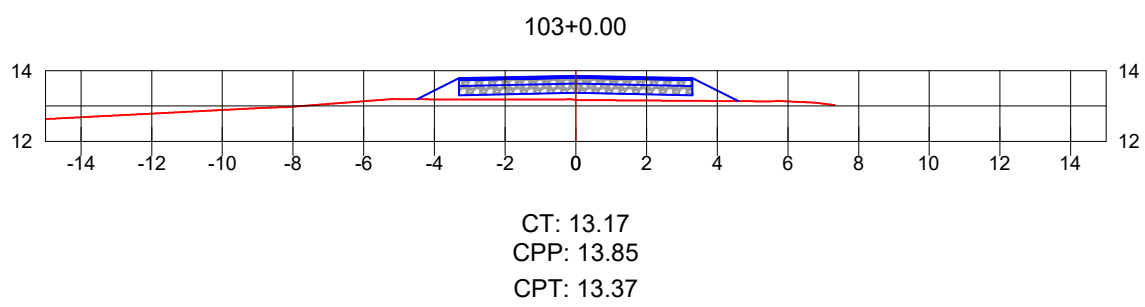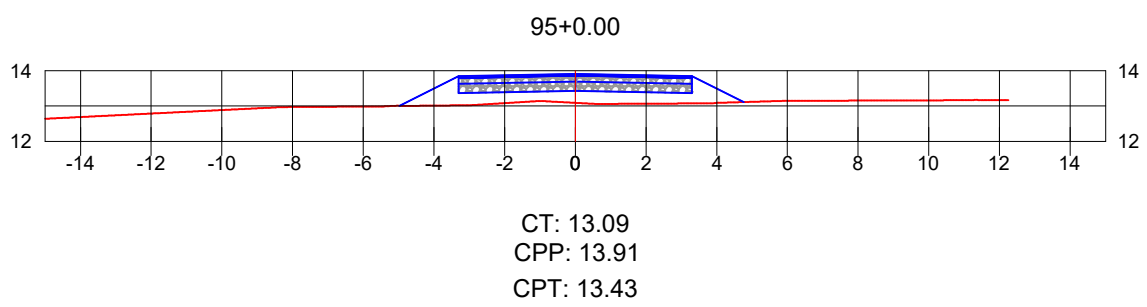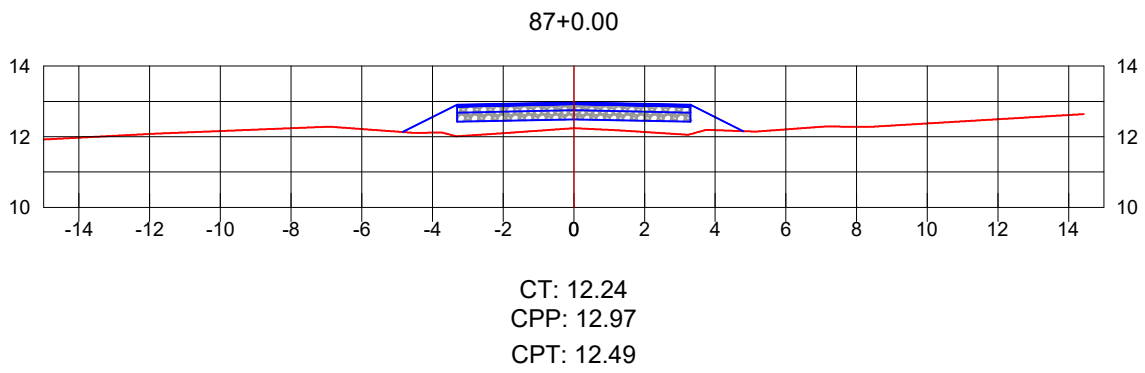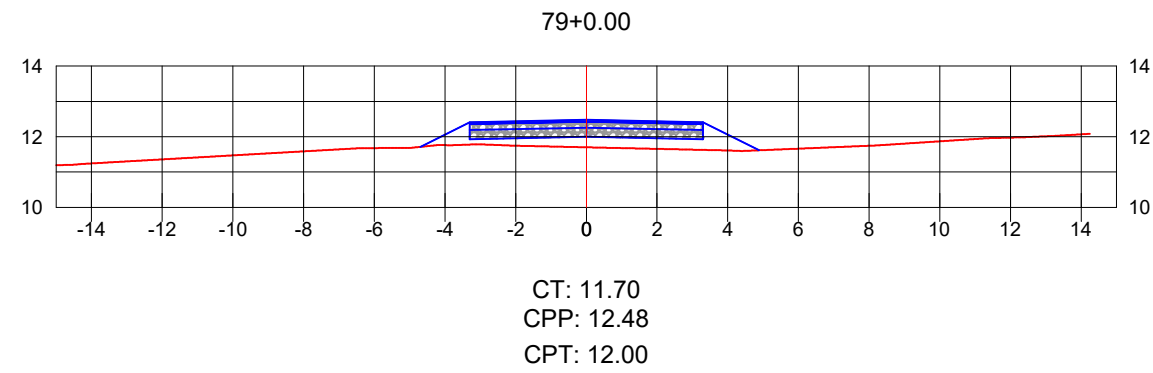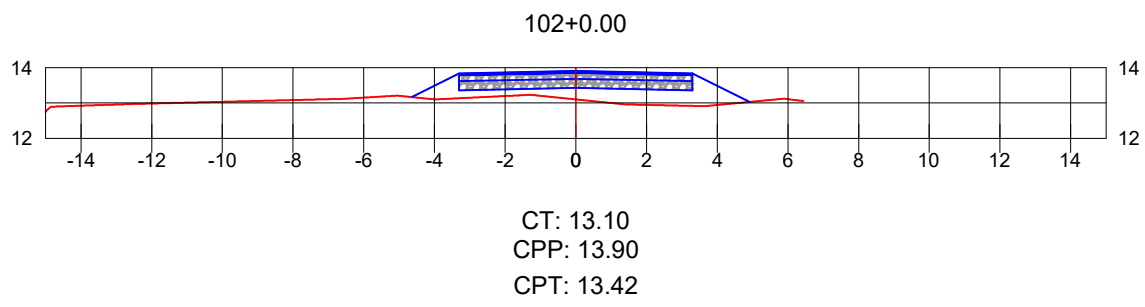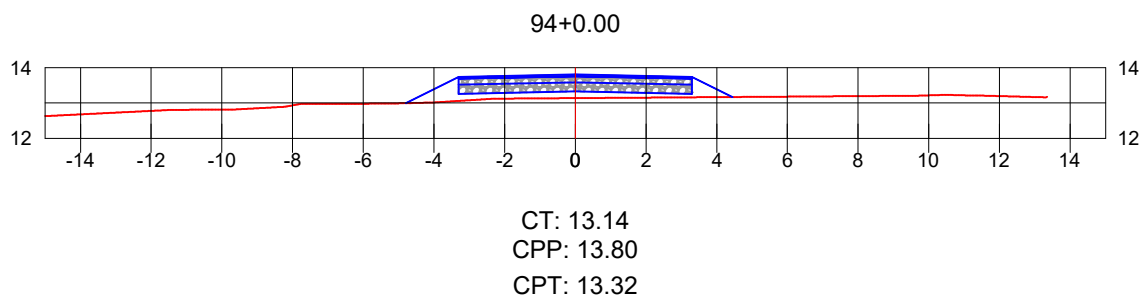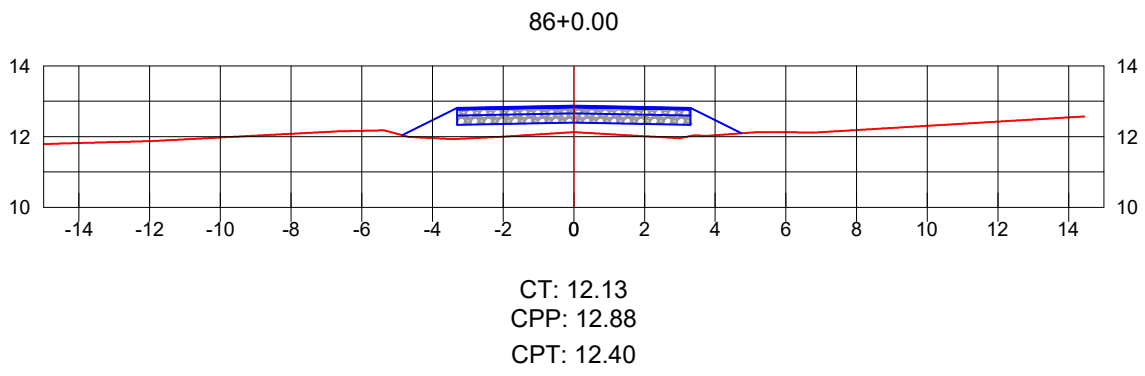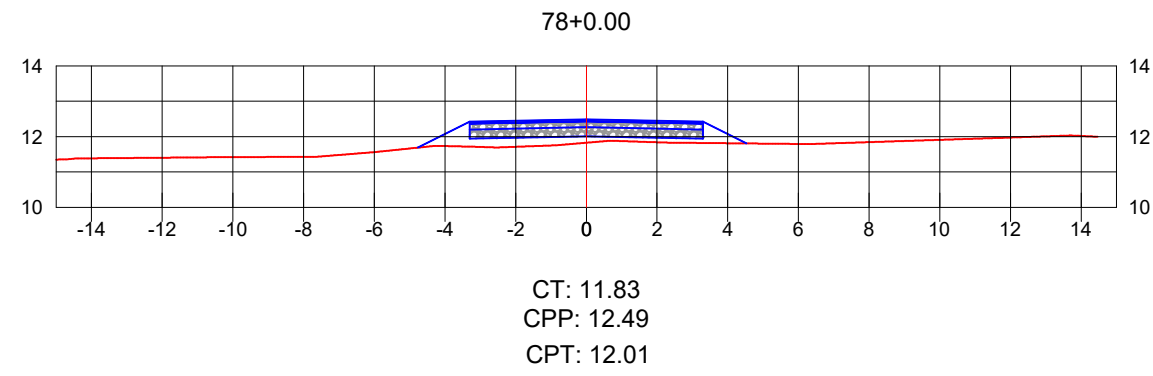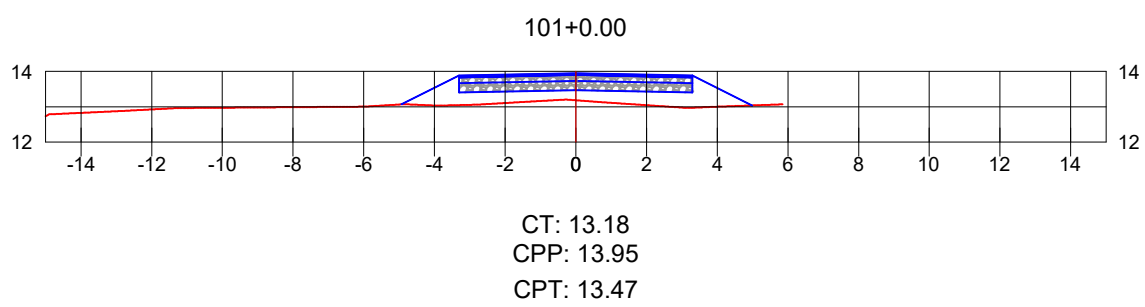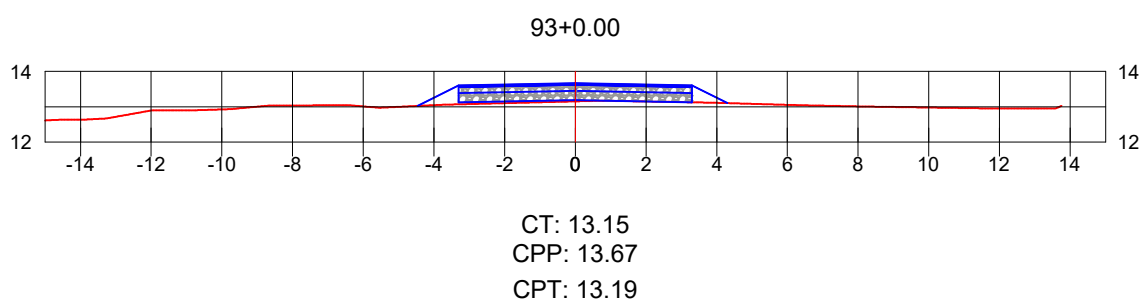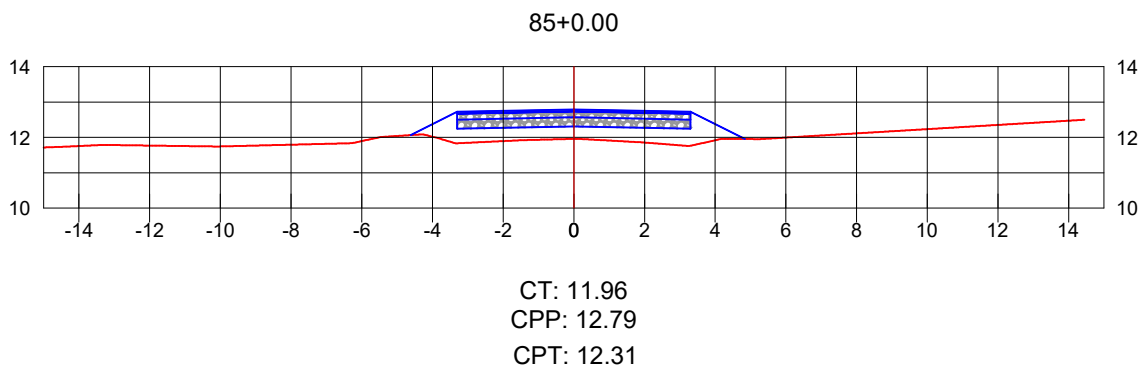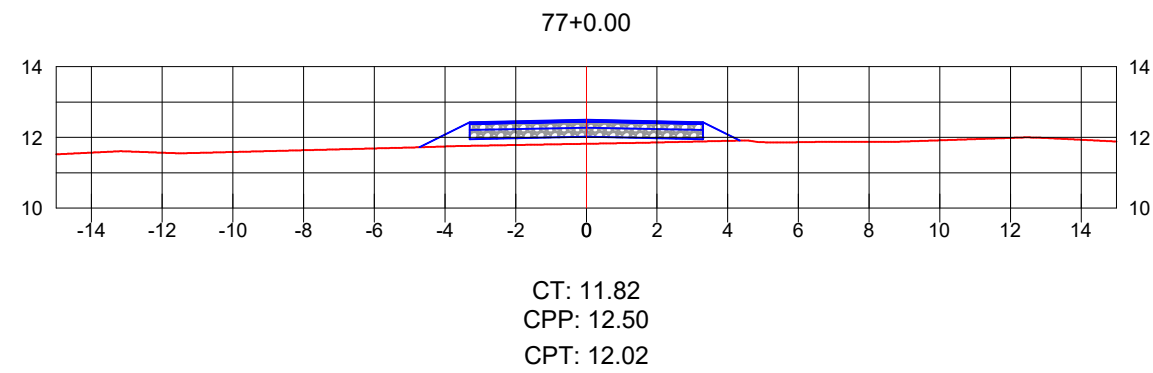

B

A

































Seção Tipo de Pavimentação

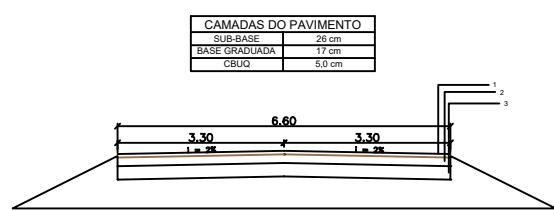

MUNICÍPIO DE ARARANGUÁ-SC

ELABORAÇÃO:	MUNICÍPIO DE ARARANGUÁ - SC Rua Virgílio de Quiróz, 200 - Centro - CEP: 88900-900, ARARANGUÁ/SC FONE/FAX: (048) 3021-0900	ARQUIVO:	DETALHE.DWG
SUBJETO:	PAVIMENTAÇÃO ASFÁLTICA ARA-222	REVISÃO:	REV05-03062026
PROPRIETÁRIO:	MUNICÍPIO DE ARARANGUÁ	LOCAL:	HERCÍLIO LUZ
TÍTULO:	SEÇÕES TRANSVERSAIS PROJETO GEOMÉTRICO	MUNICÍPIO:	ARARANGUÁ/SC
RESPONSÁVEL TÉCNICO:	ANDRÉ BERTONCINI ZANETTE ARARANGUÁ-SC	BASE TOPOGRÁFICA:	DATUM: SIRGAS 2000 ZONA: 22S, UTM.
ESCALA:	1/200	DATA:	JUN/2026
PLANTA:	14/21		

D

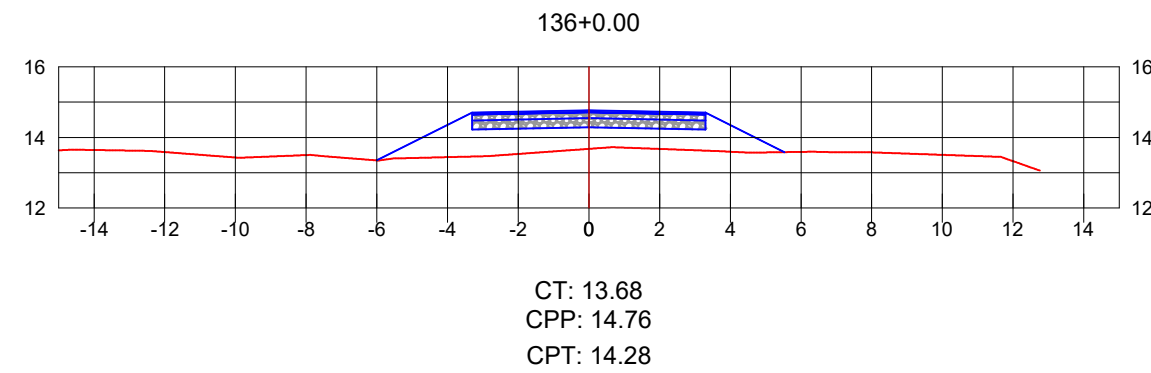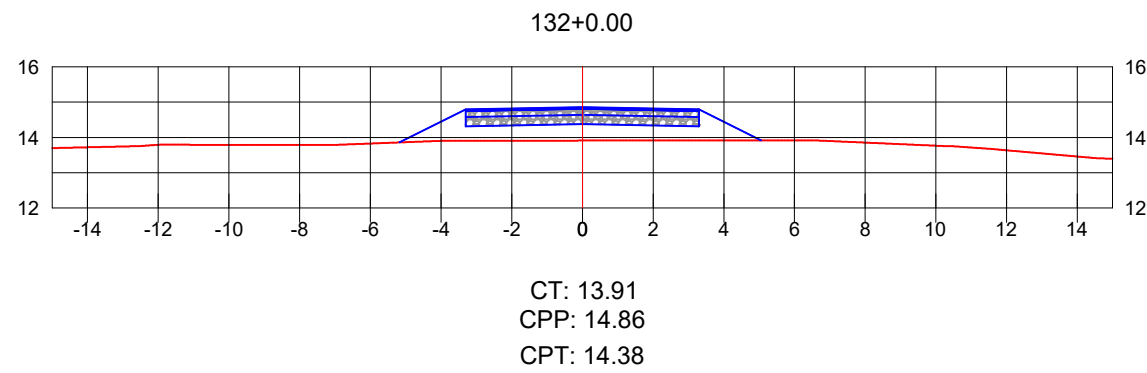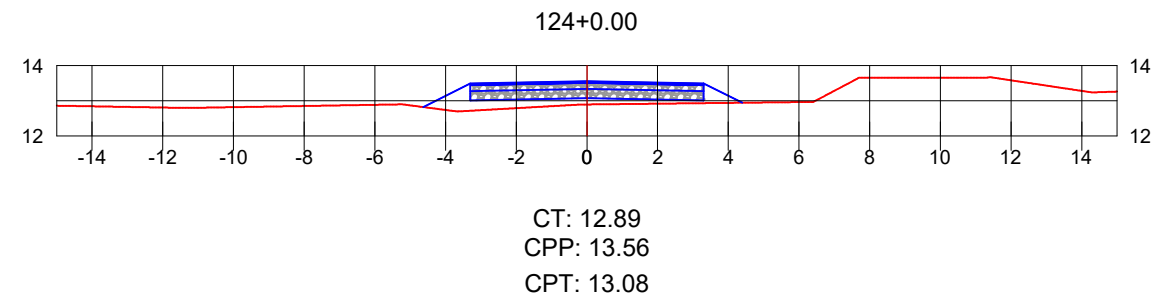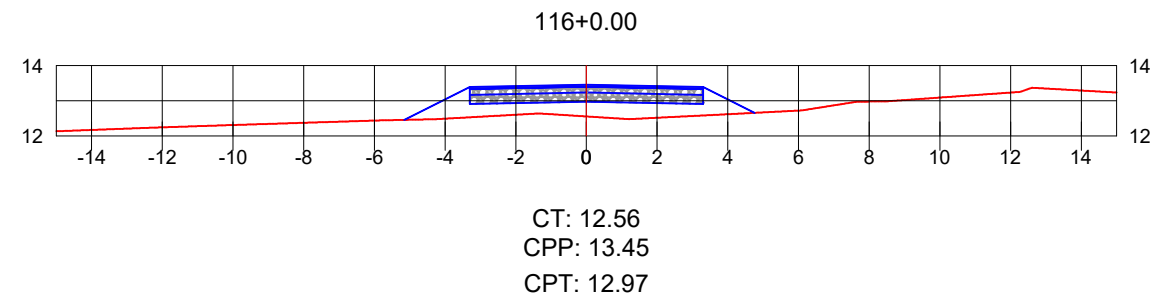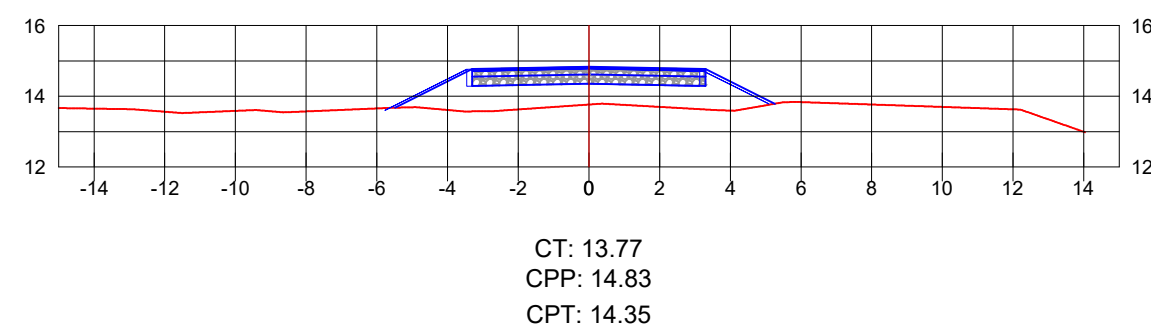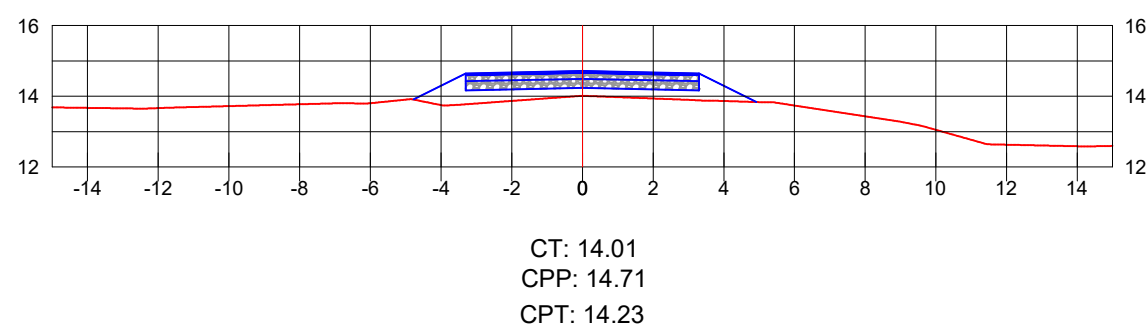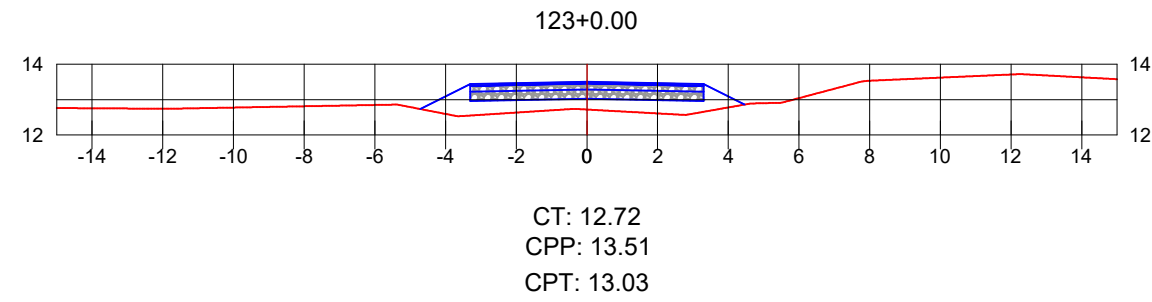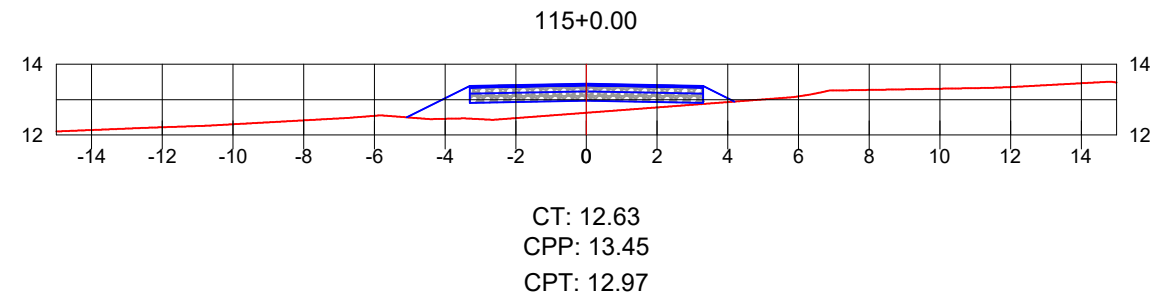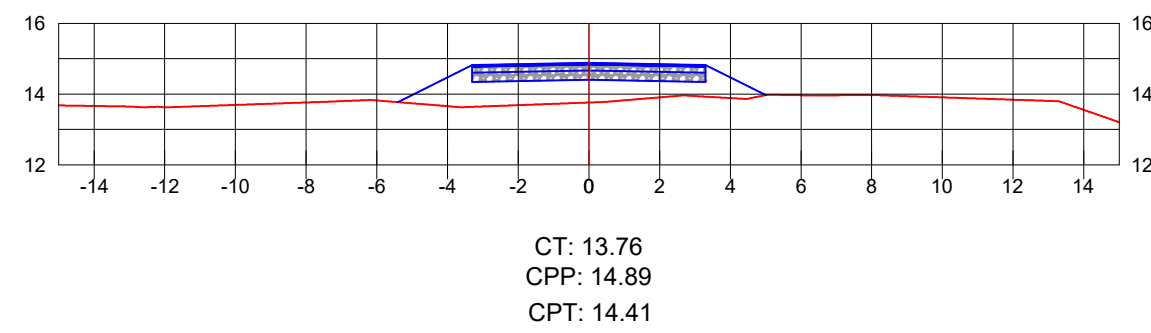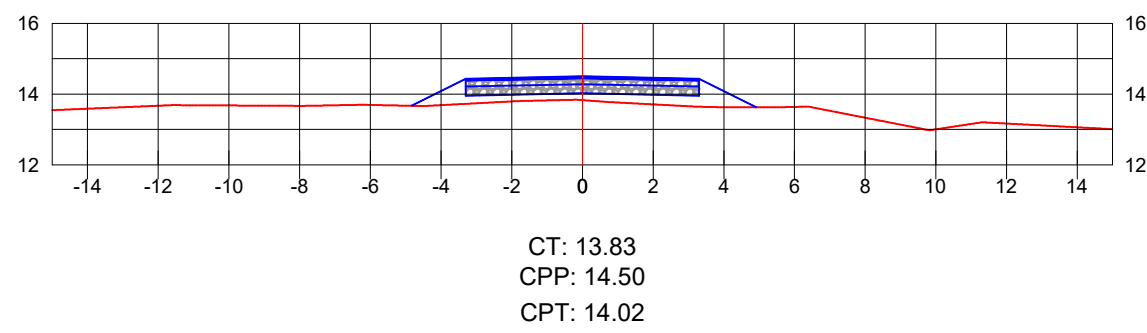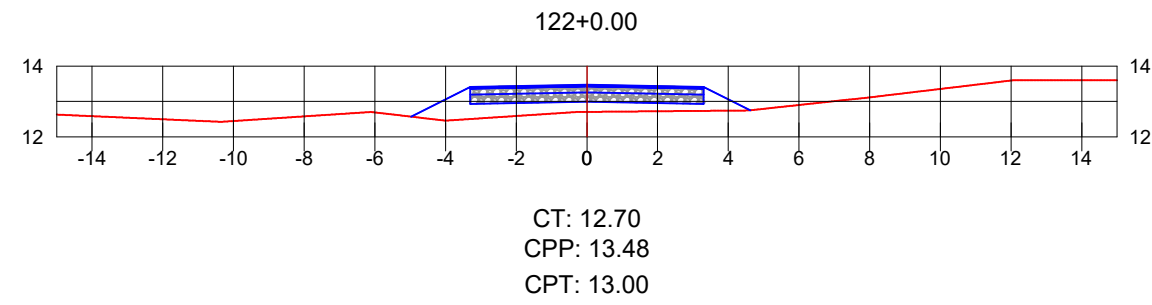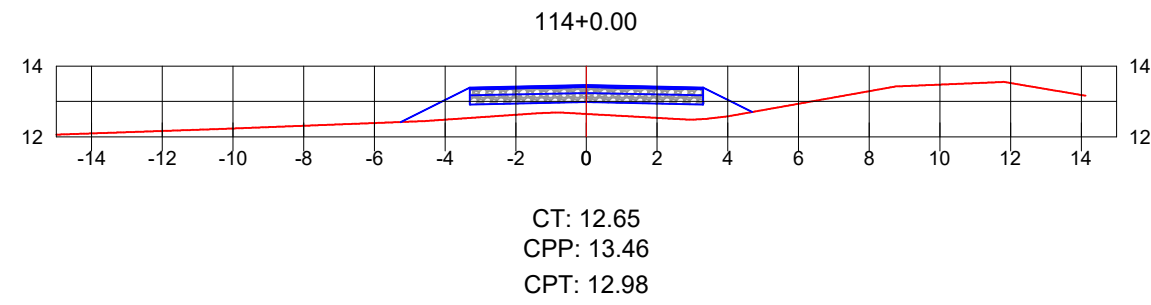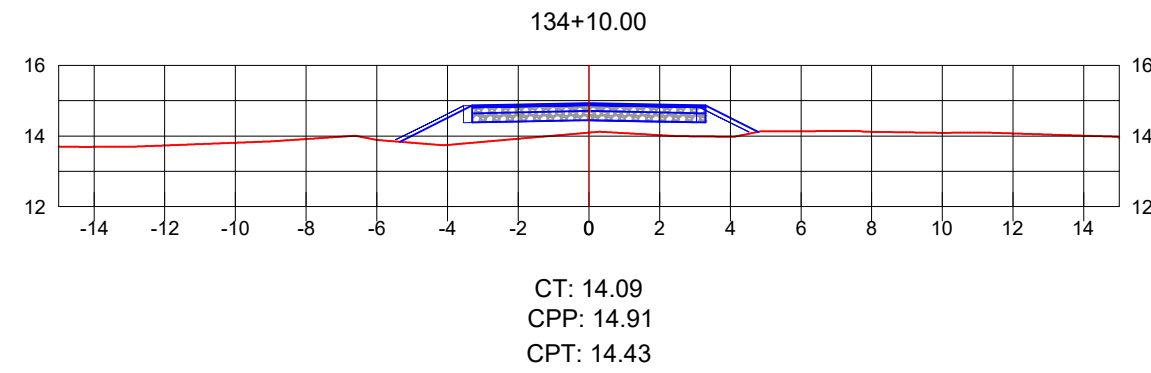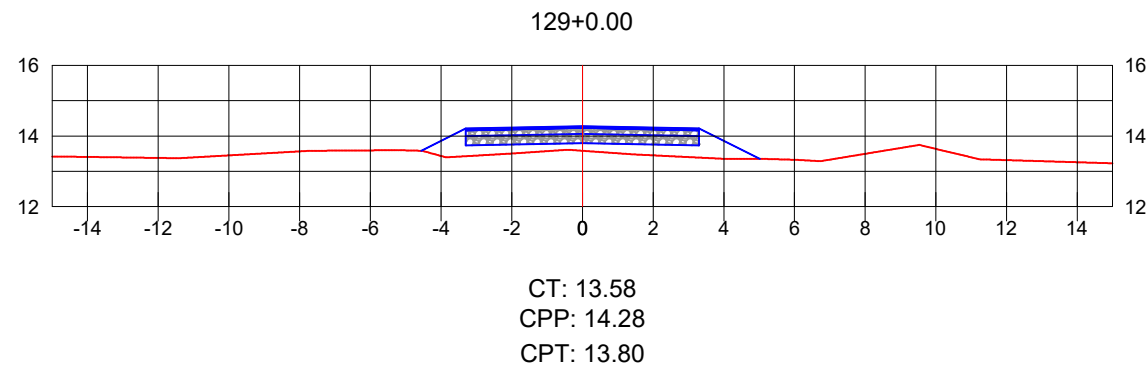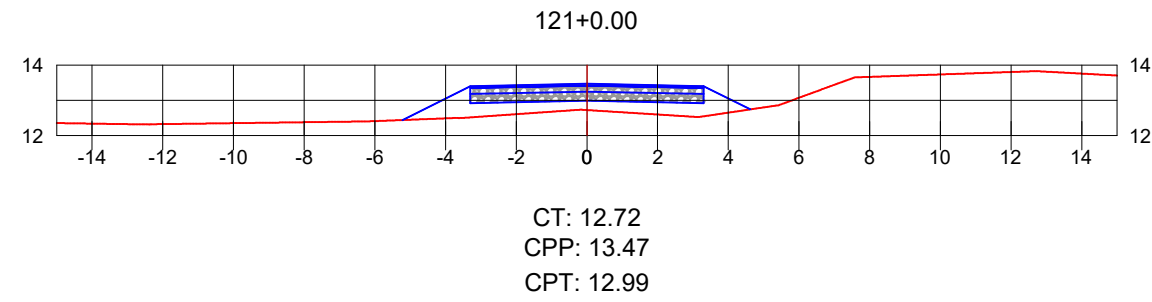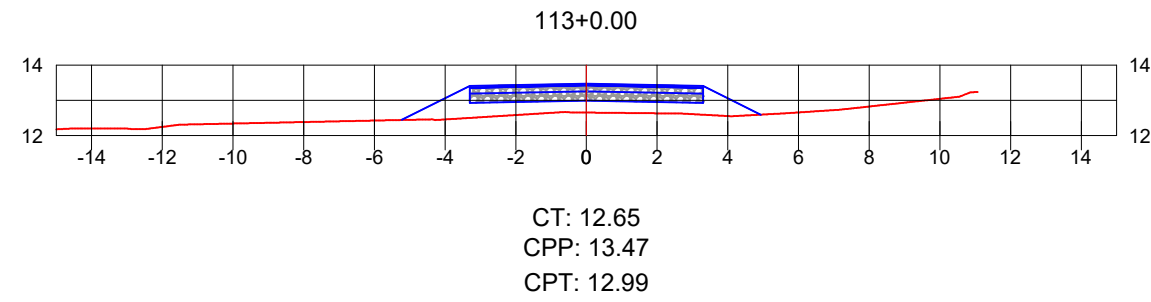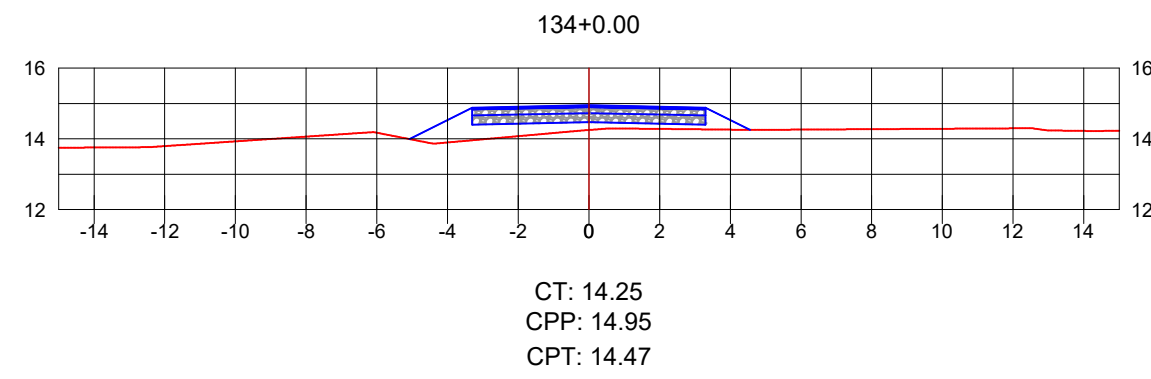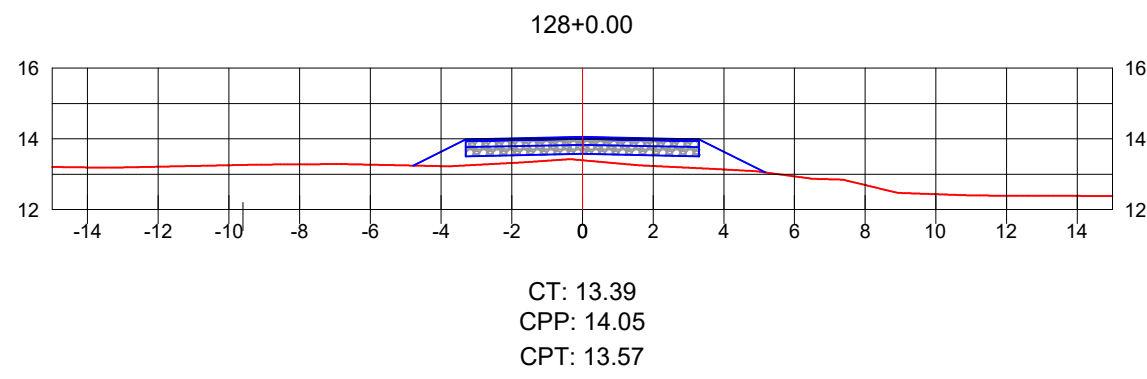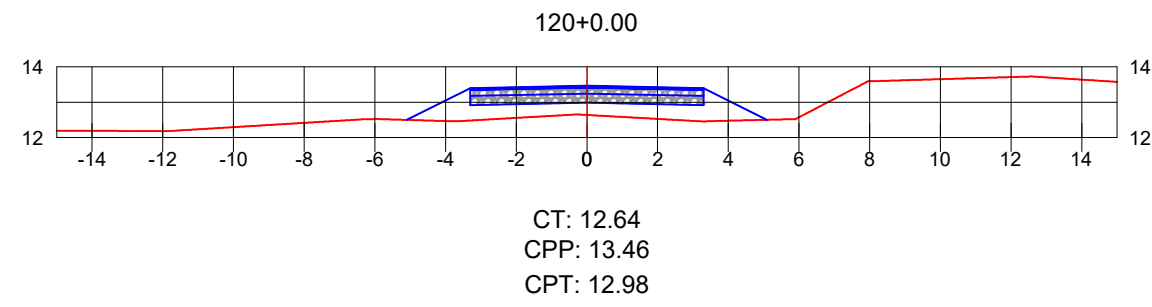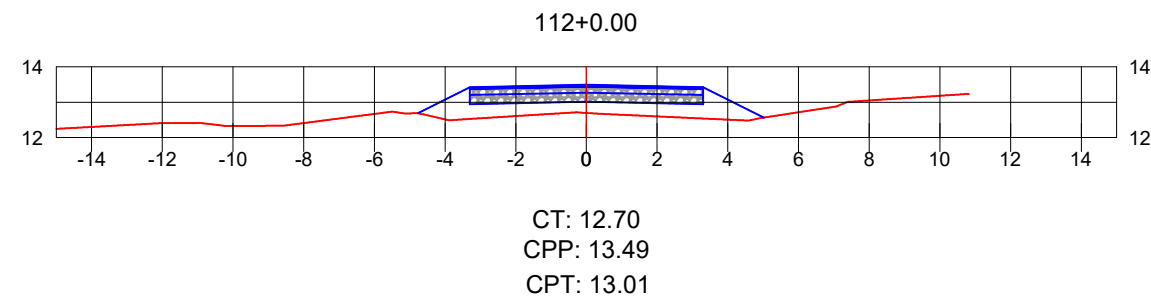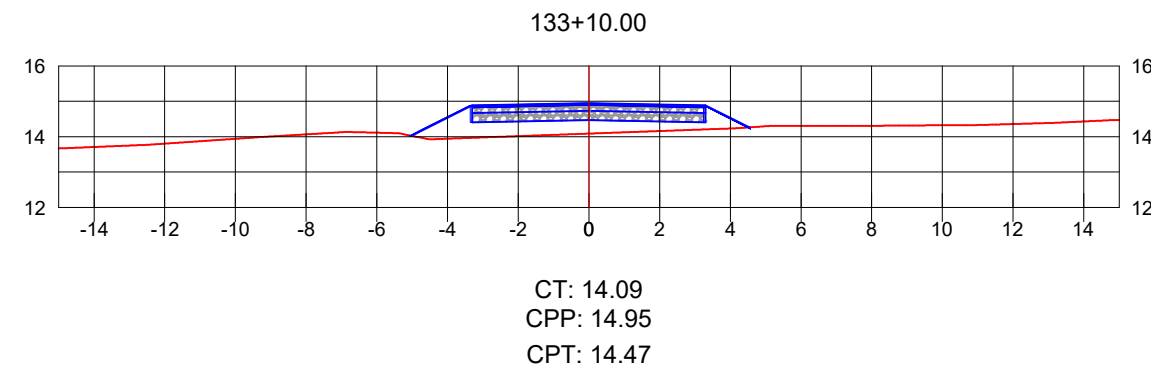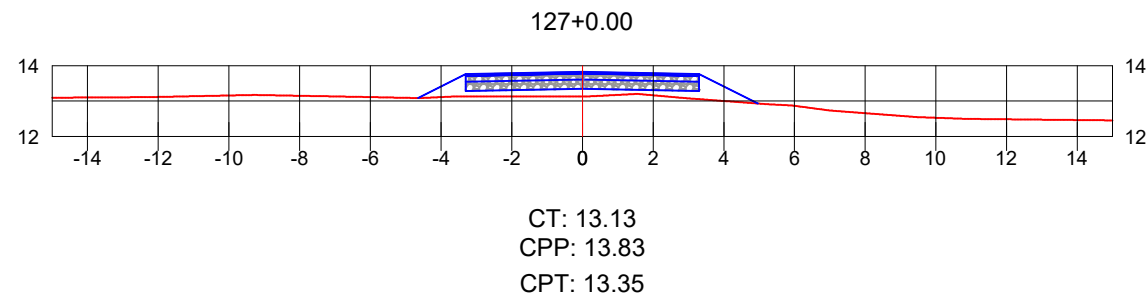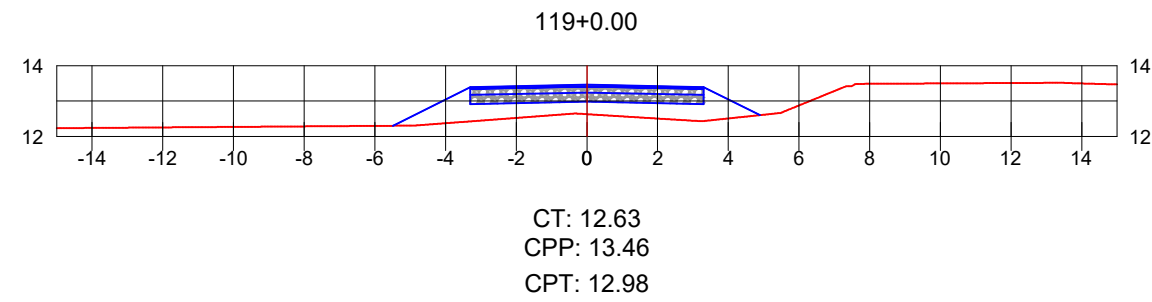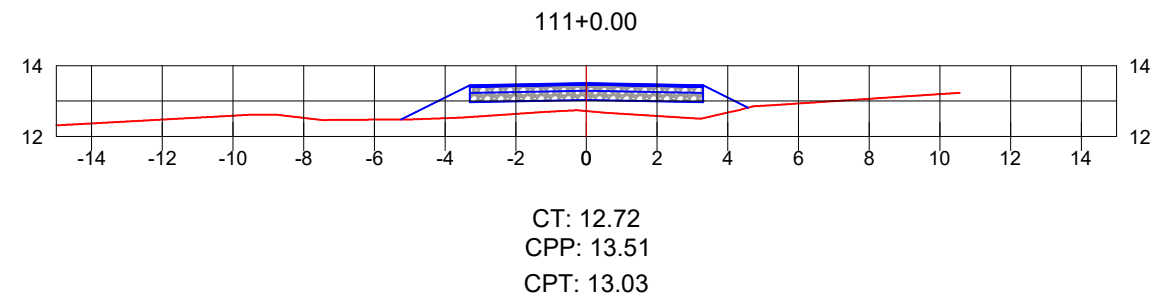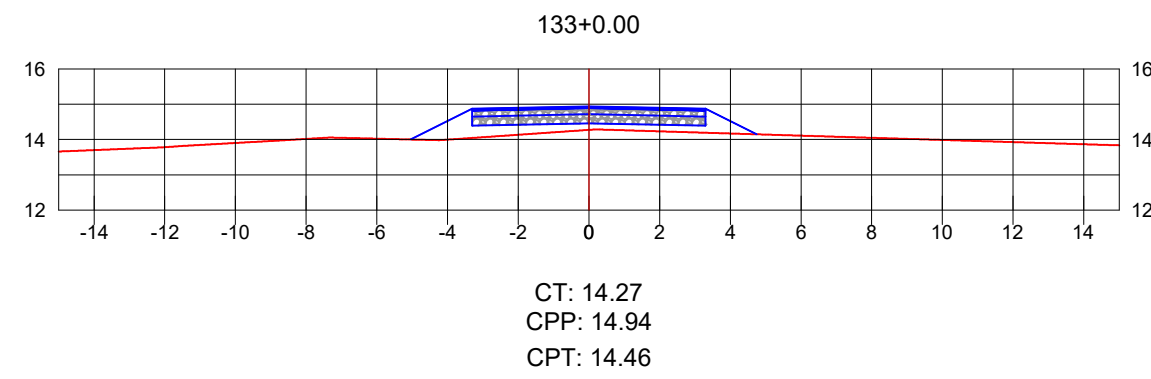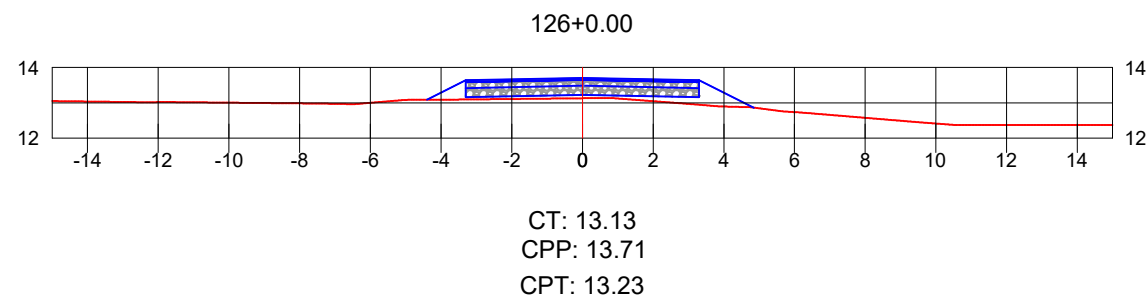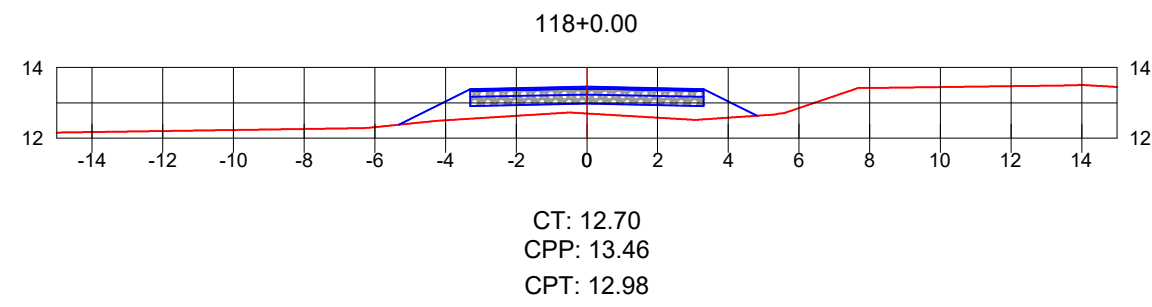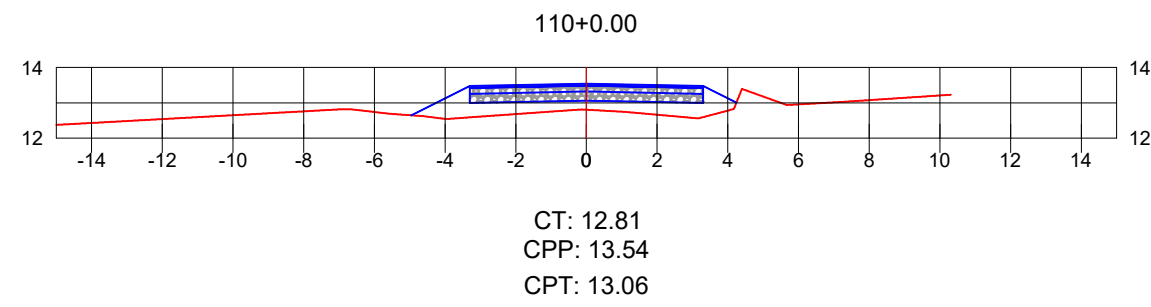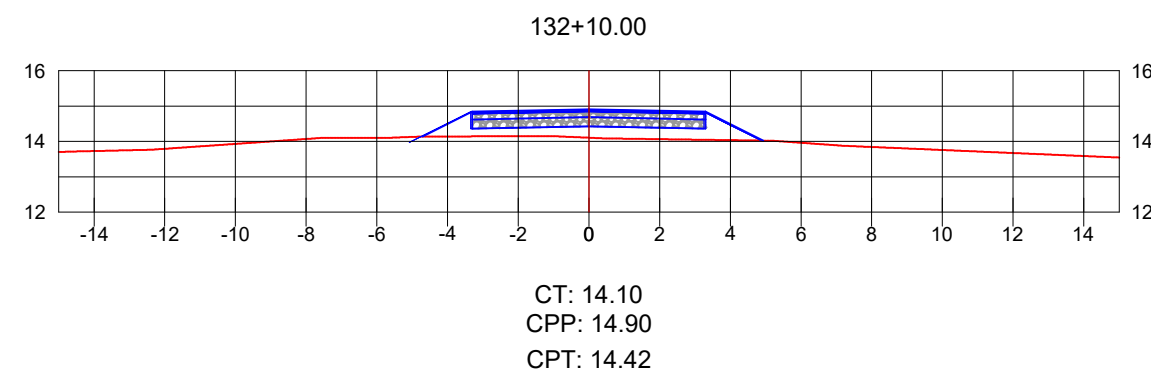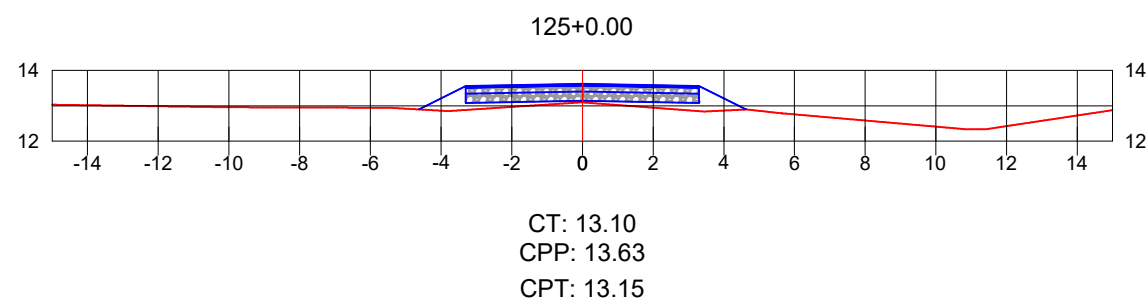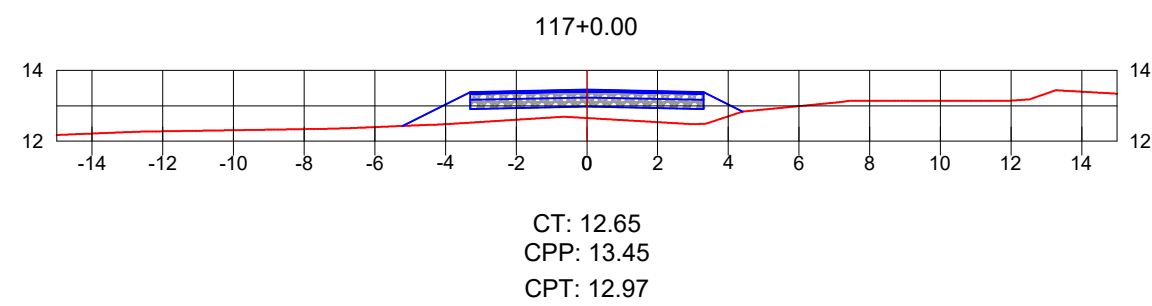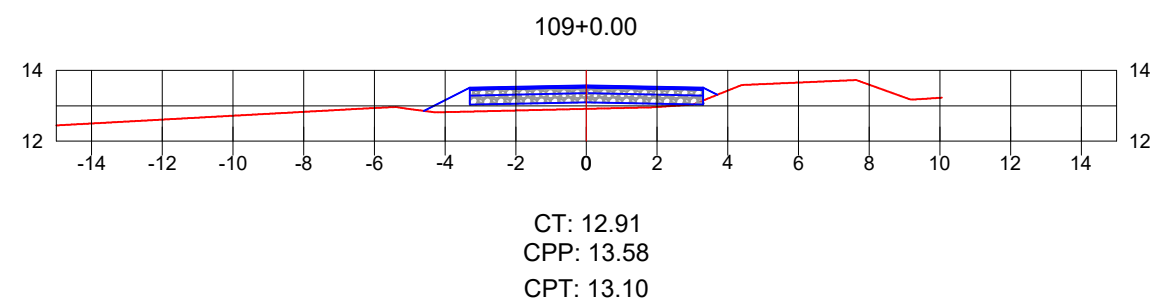


C







B

A












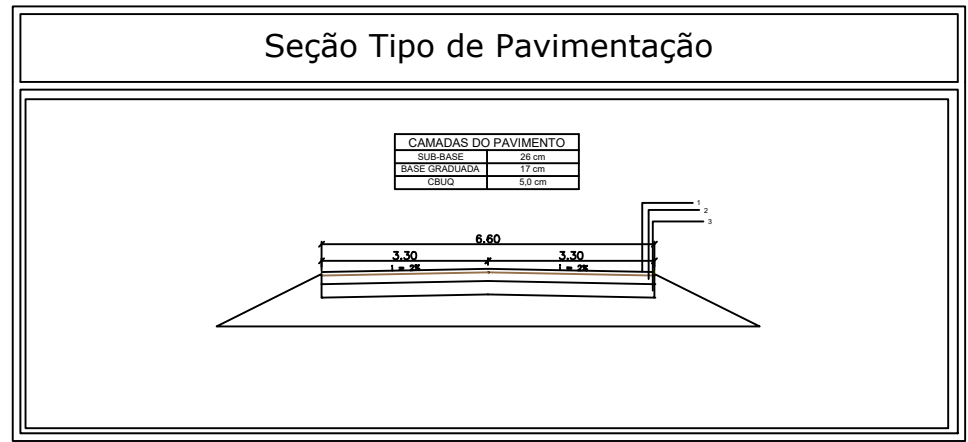


MUNICÍPIO DE ARARANGUÁ-SC			
ELABORAÇÃO:	MUNICÍPIO DE ARARANGUÁ - SC	ARQUIVO:	DETALHE.DWG
OBJETO:	PAVIMENTAÇÃO ASFÁLTICA ARA-222	REVISÃO:	REV05-03062026
PROPRIETÁRIO:	MUNICÍPIO DE ARARANGUÁ	LOCAL:	HERCÍLIO LUZ
TÍTULO:	SEÇÕES TRANSVERSAIS PROJETO GEOMÉTRICO	MUNICÍPIO:	ARARANGUÁ/SC
RESPONSÁVEL TÉCNICO:	ANDRÉ BERTONCINI ZANETTE	BASE TOPOGRÁFICA:	DATUM: SIRGAS 2000 ZONA: 22S, UTM.





D

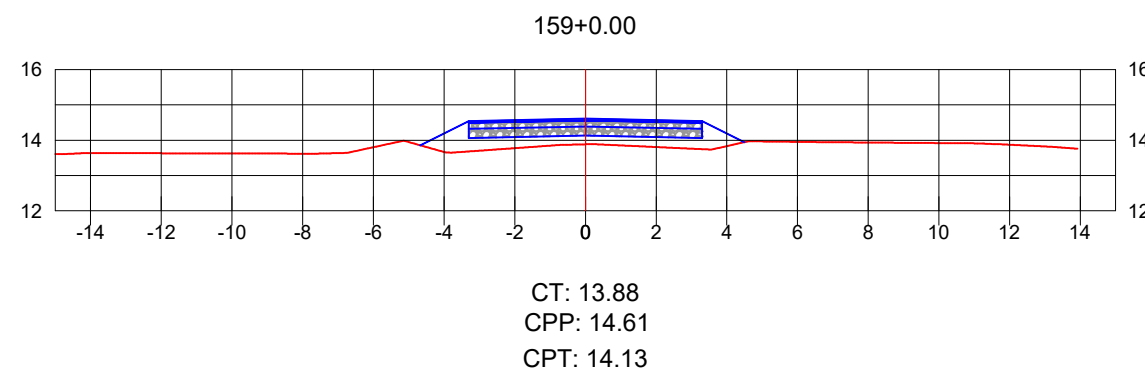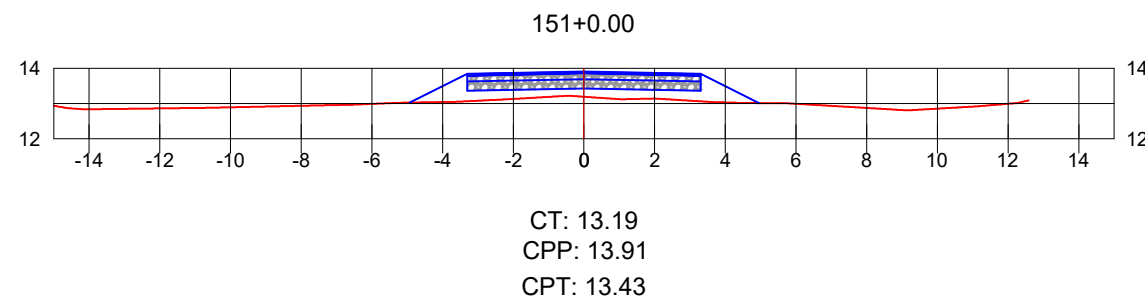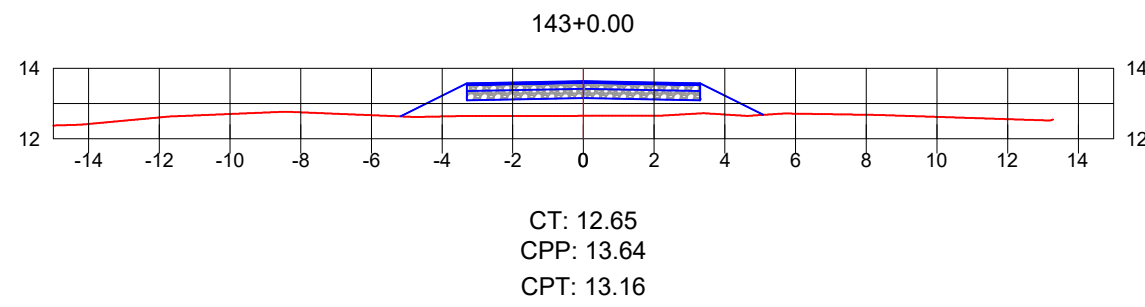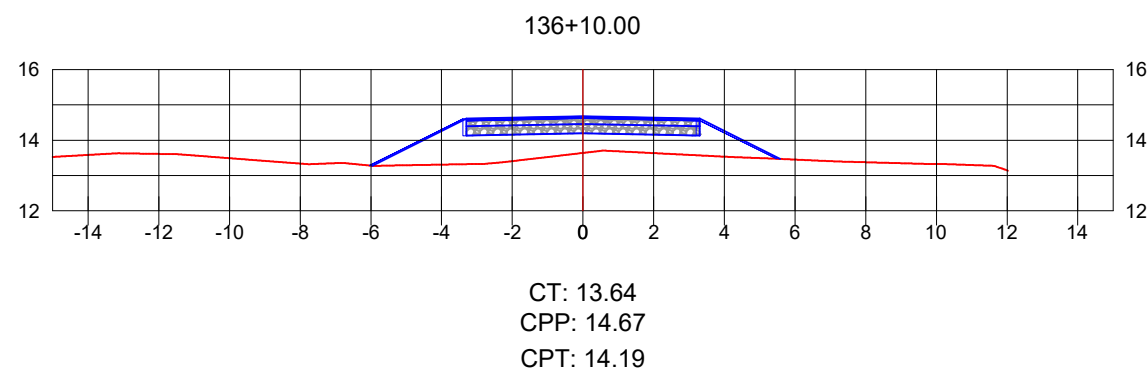









C

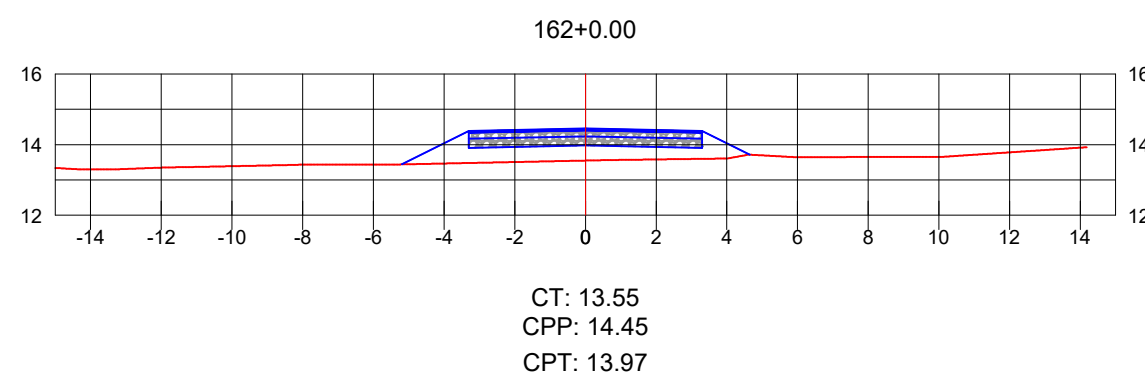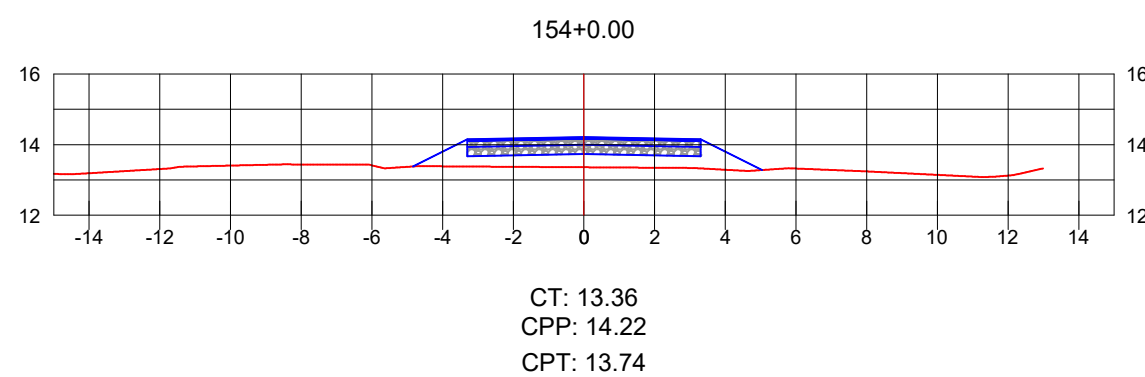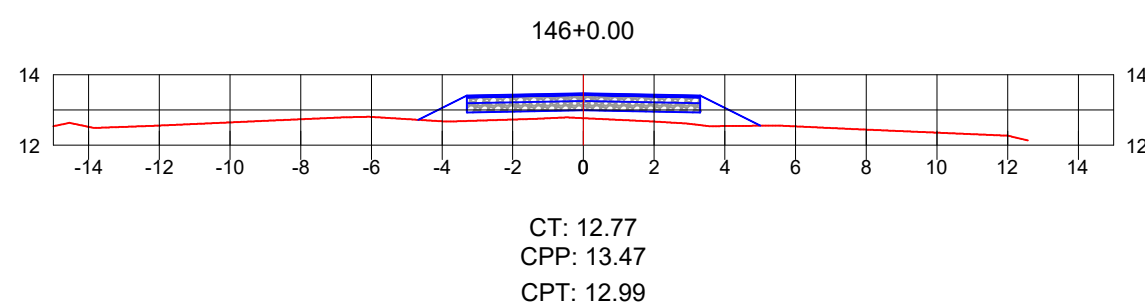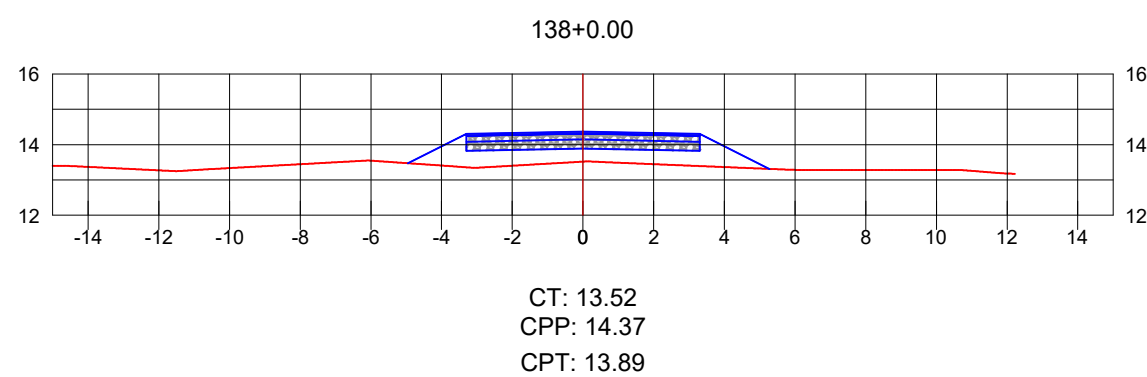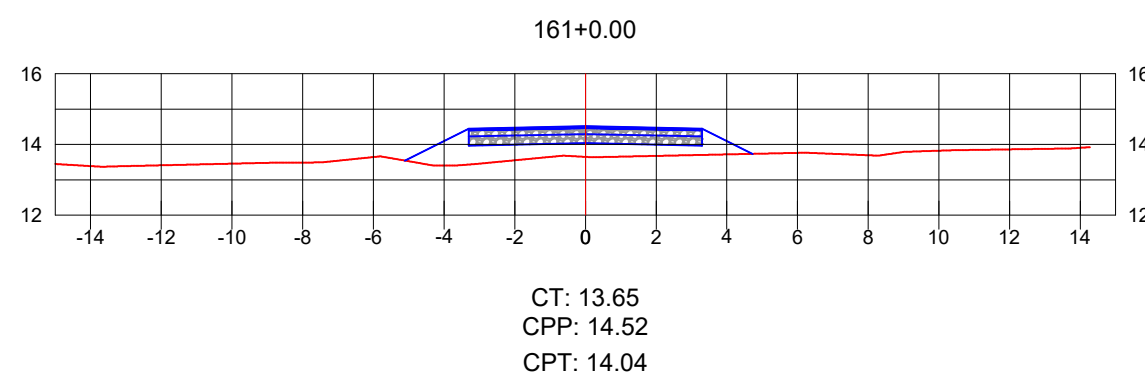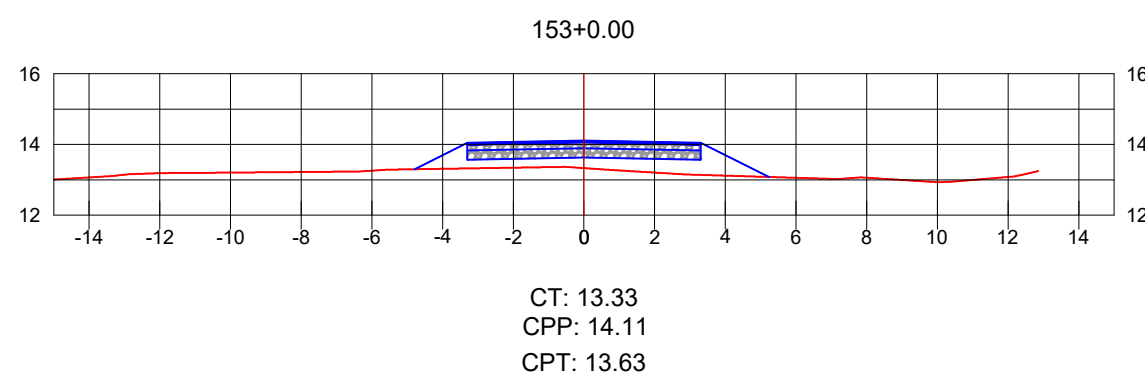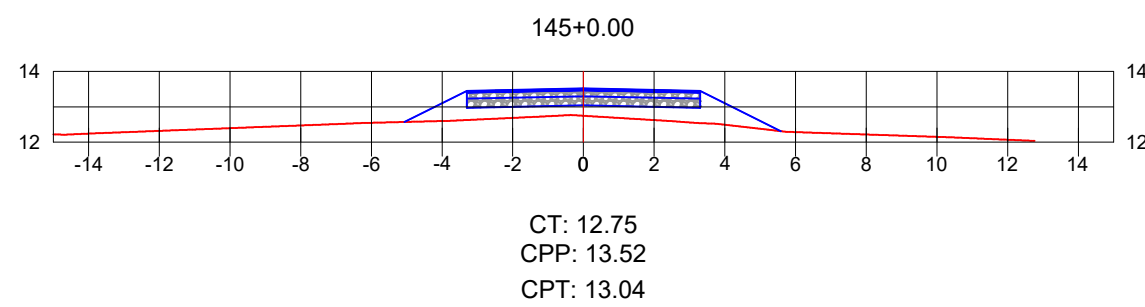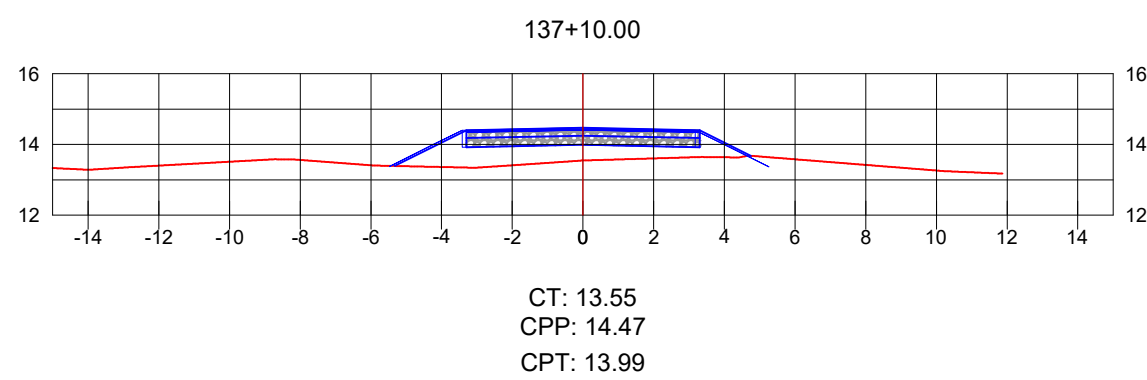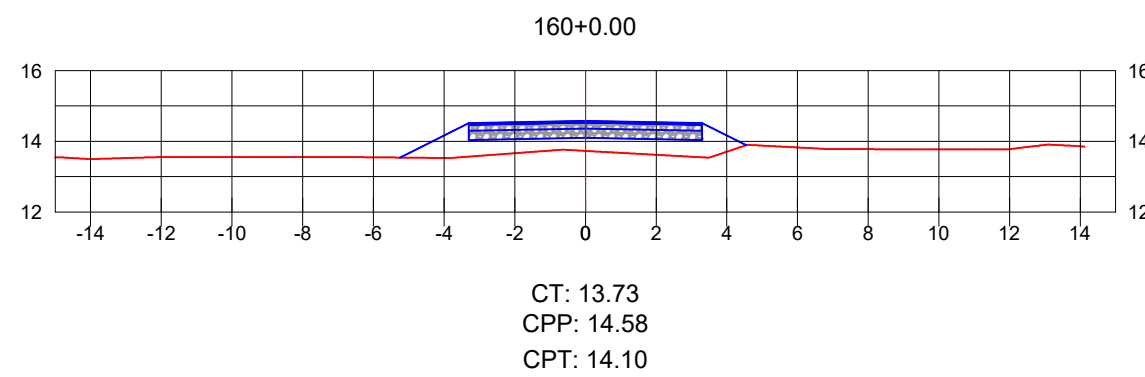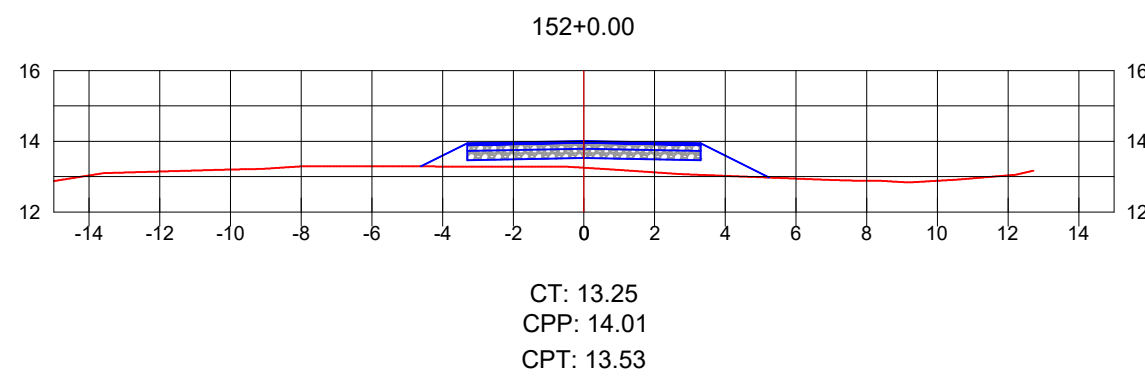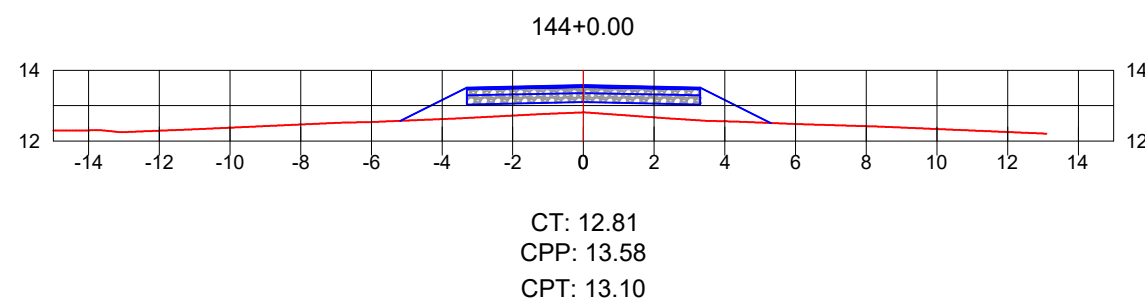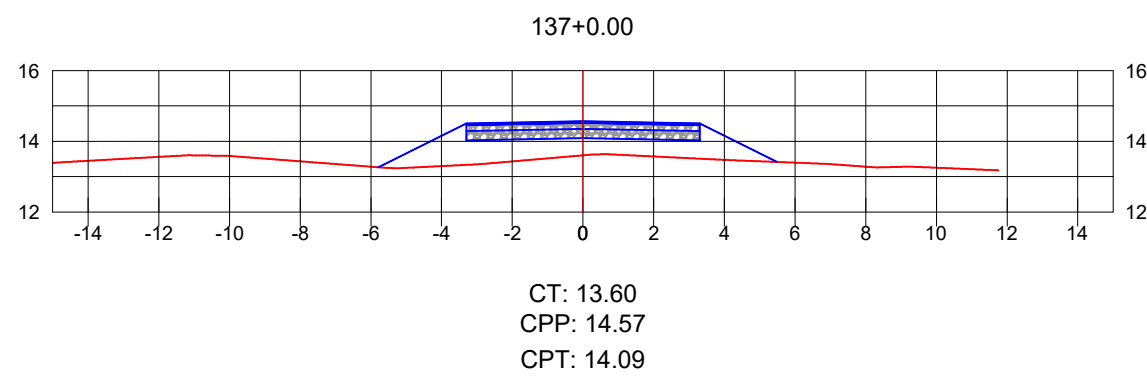





B

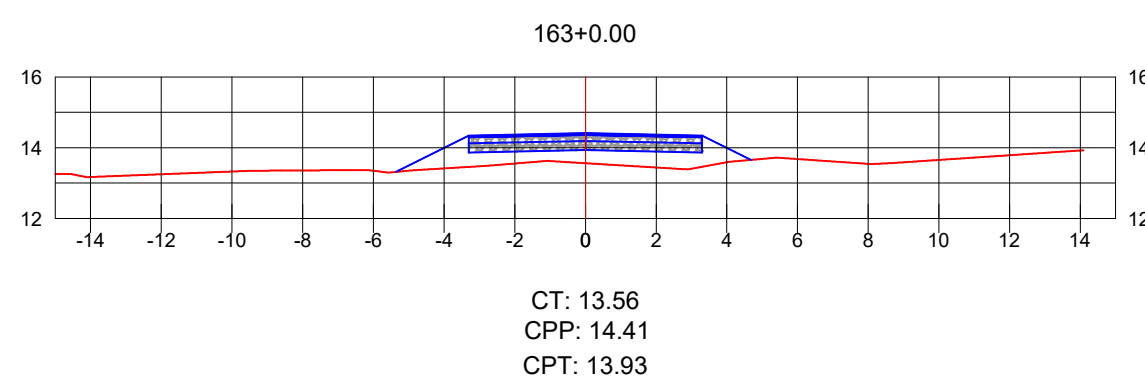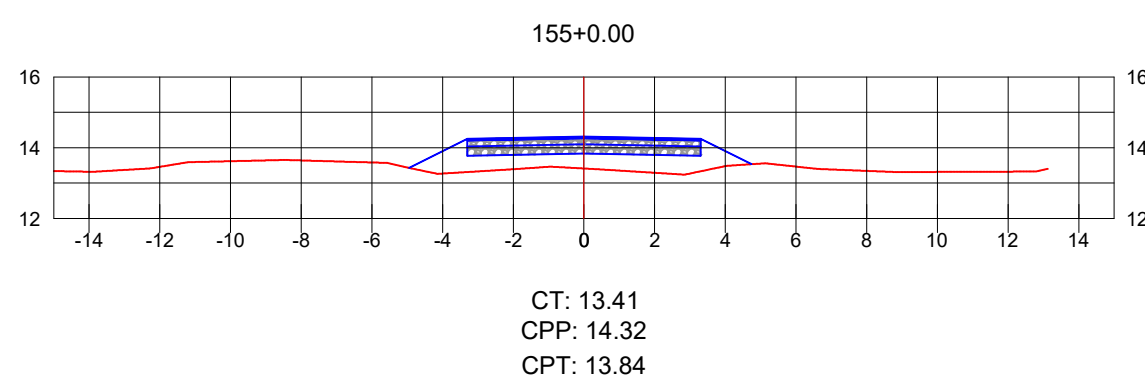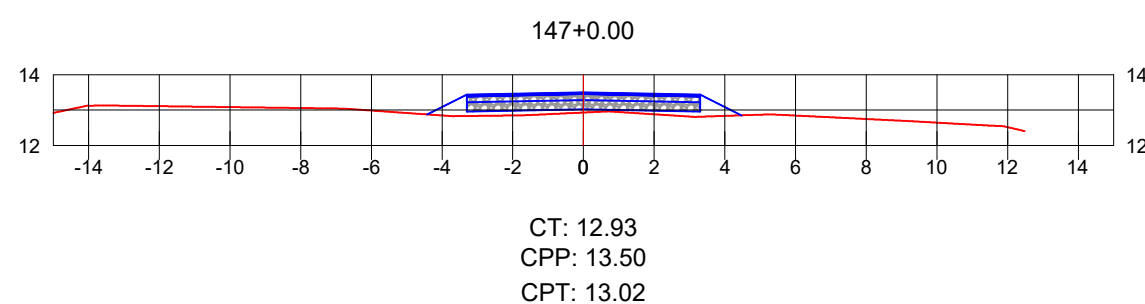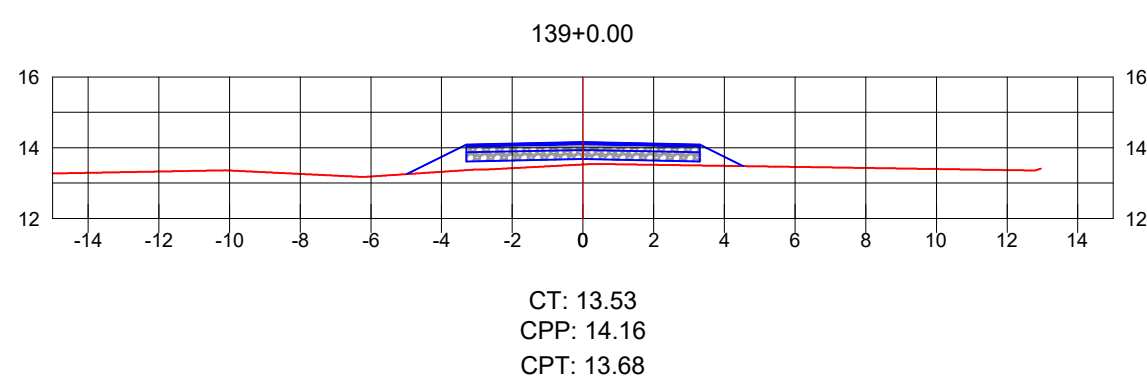


B

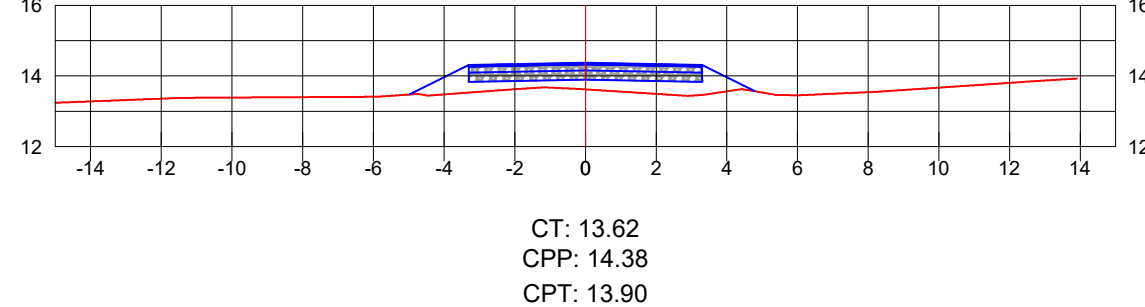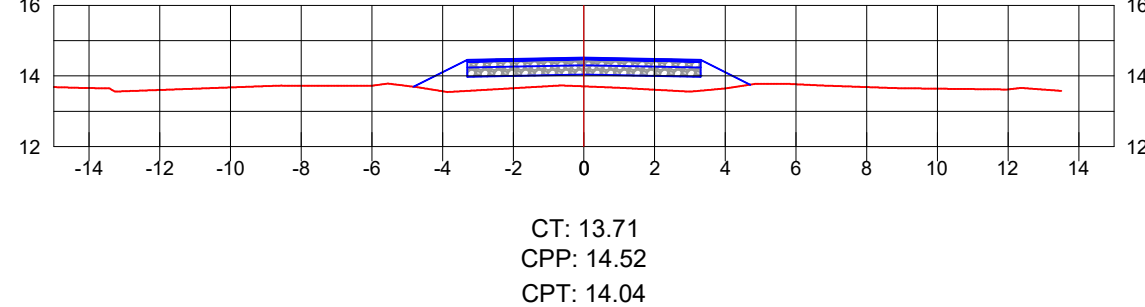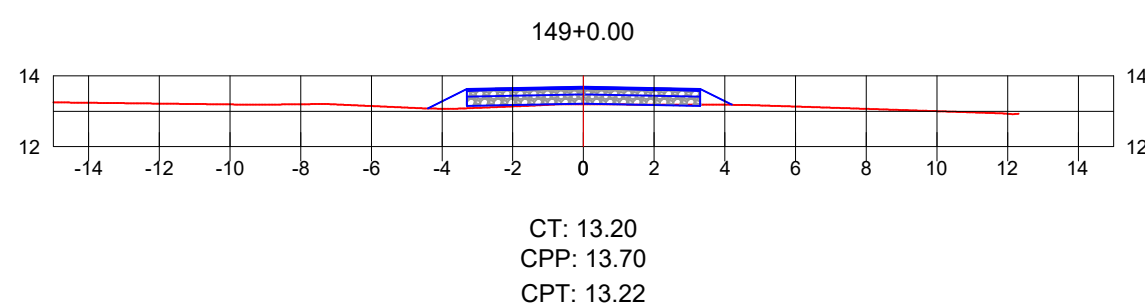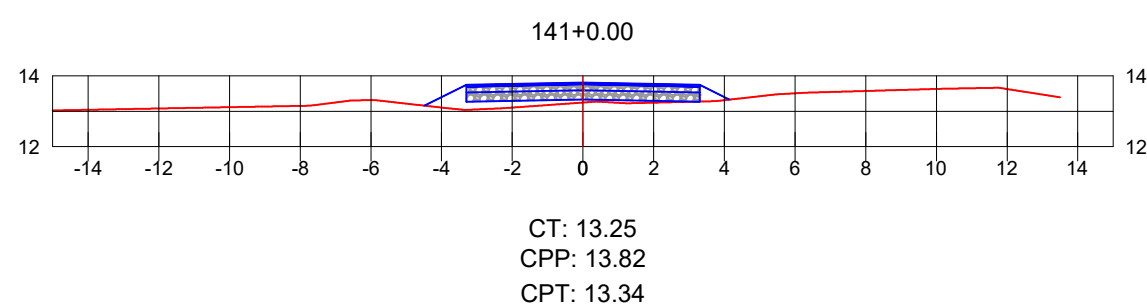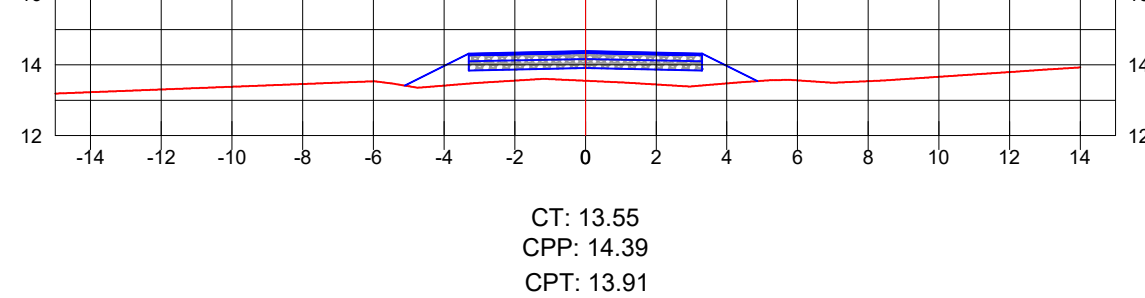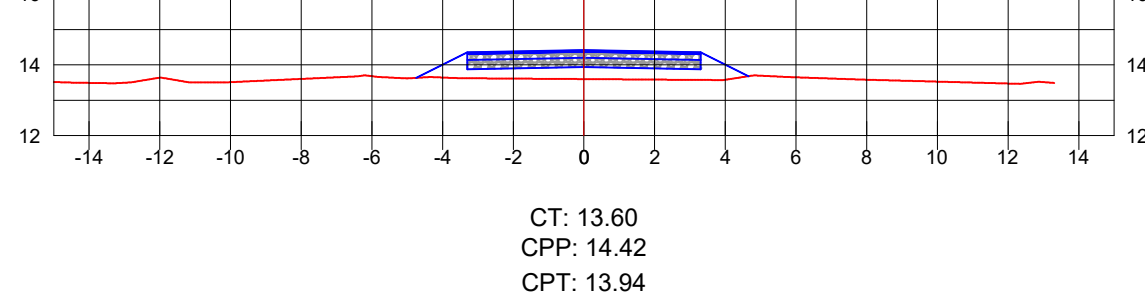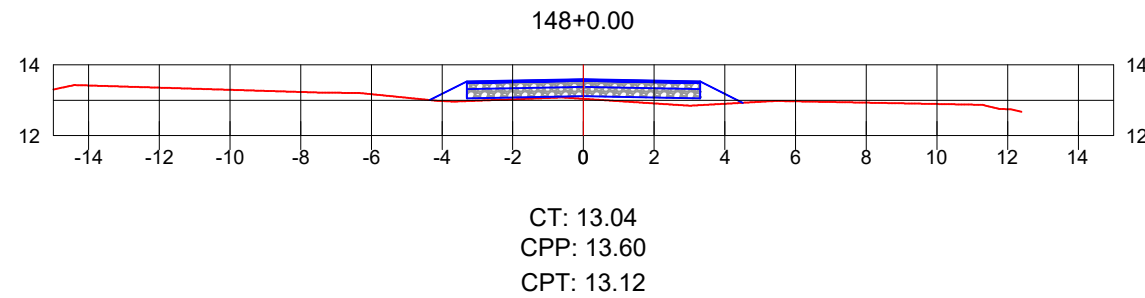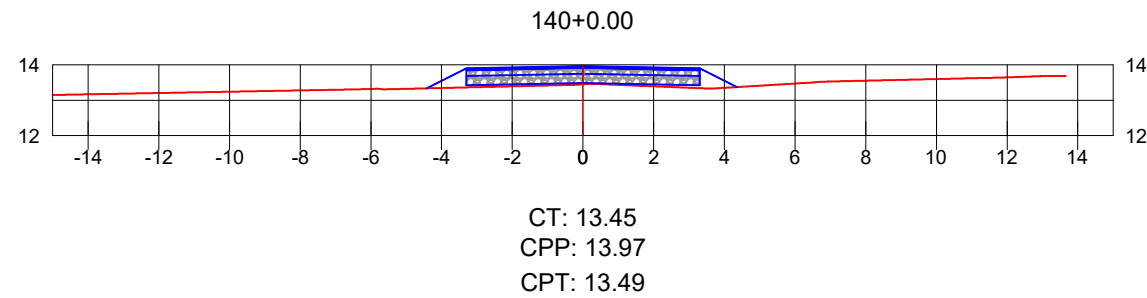

A

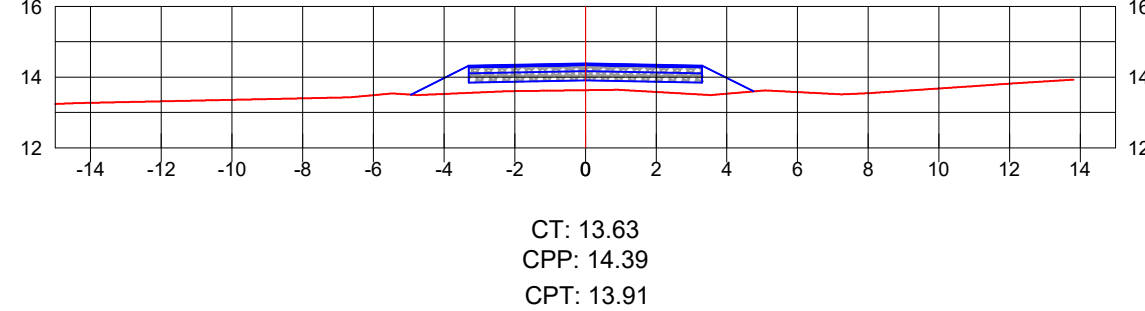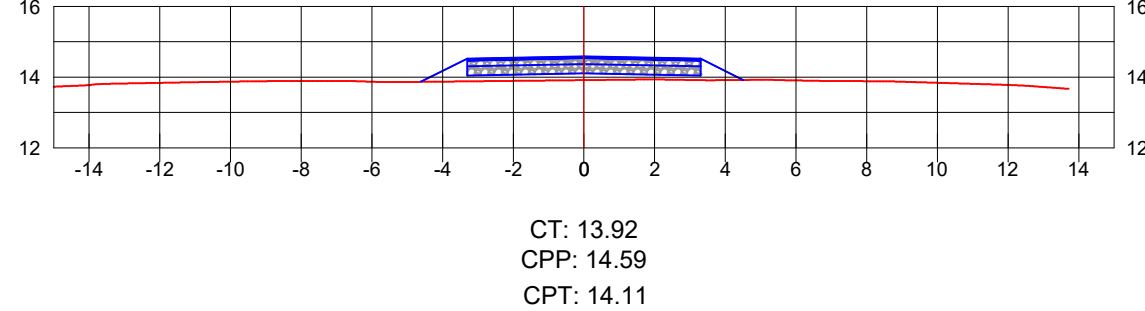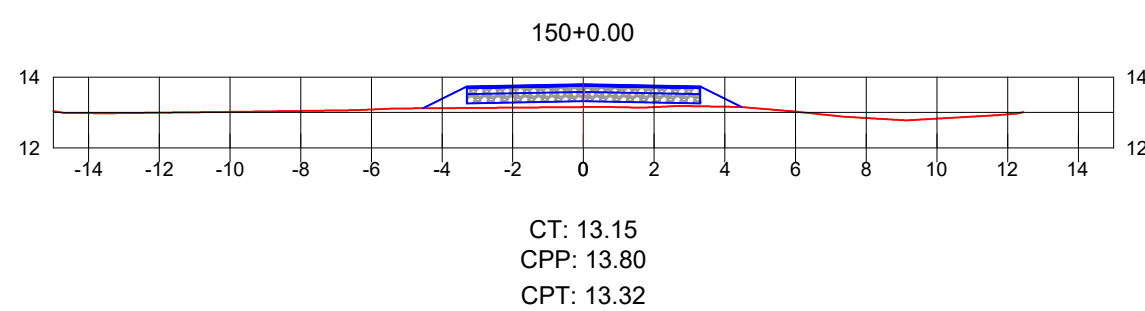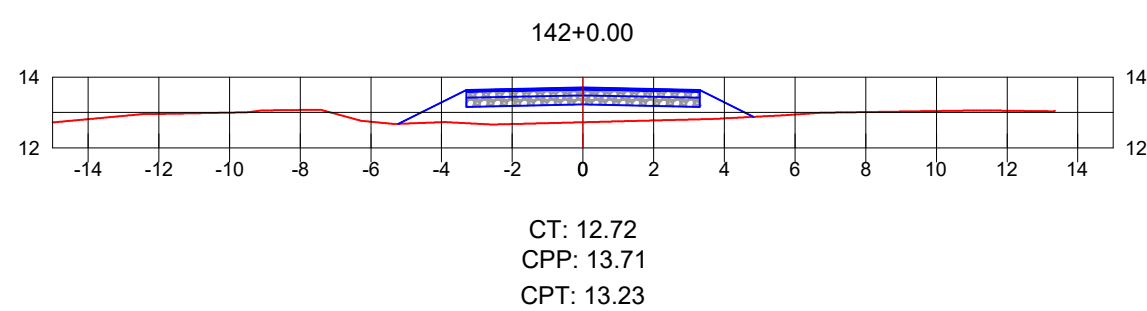

Seção Tipo de Pavimentação




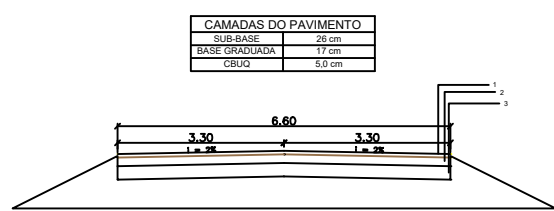


MUNICÍPIO DE ARARANGUÁ-SC















ELABORAÇÃO:	MUNICÍPIO DE ARARANGUÁ - SC Rua Virgínia da Queiroz, 200 - Centro - CEP: 88900-900, CENTRO, ARARANGUÁ/SC FONE/FAX: (048) 3221-0900	ARQUIVO:	DETALHE.DWG
SUJEITO:	PAVIMENTAÇÃO ASFÁLTICA ARA-222	REVISÃO:	REV05-03062026
PROPRIETÁRIO:	MUNICÍPIO DE ARARANGUÁ	LOCAL:	HERCILIO LUZ
TÍTULO:	SEÇÕES TRANSVERSAIS PROJETO GEOMÉTRICO	MUNICÍPIO:	ARARANGUÁ/SC
RESPONSÁVEL TÉCNICO:	ANDRÉ BERTONCINI ZANETTE ARARANGUÁ	BASE TOPOGRÁFICA:	DATUM: SIRGAS 2000 ZONA: 22S, UTM.
		ESCALA:	1/200
		DATA:	JUN/2026
		PLANTA:	16/21













D

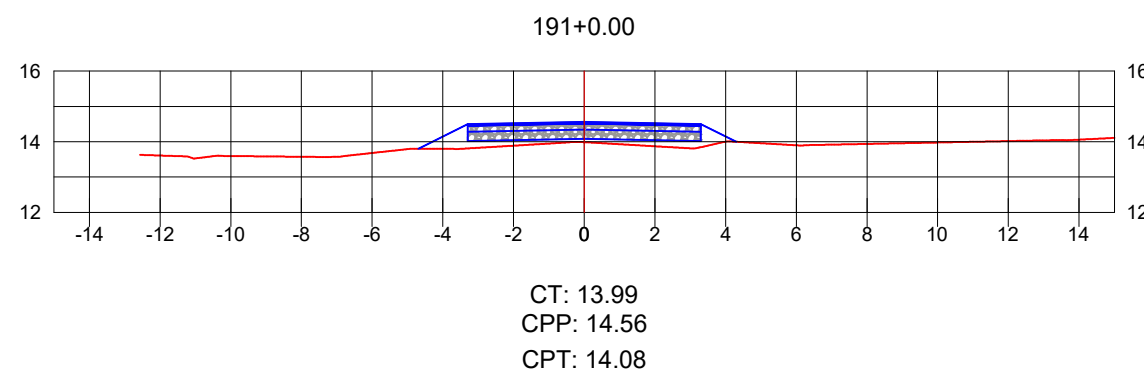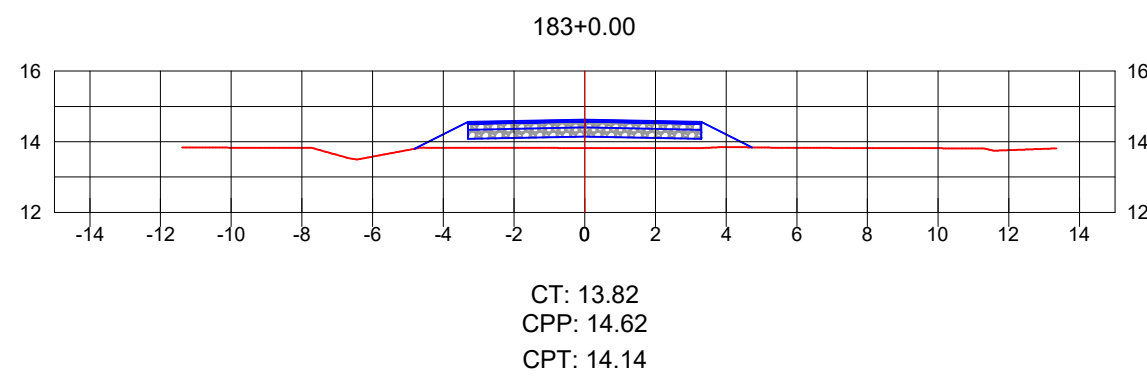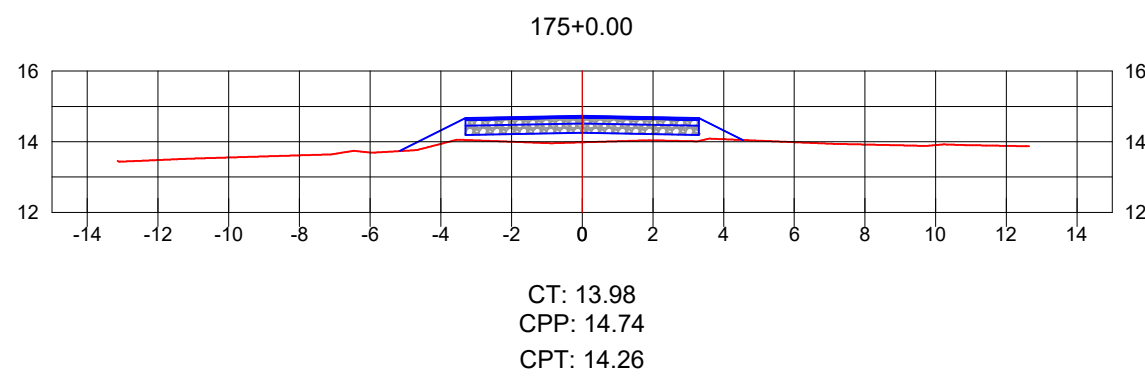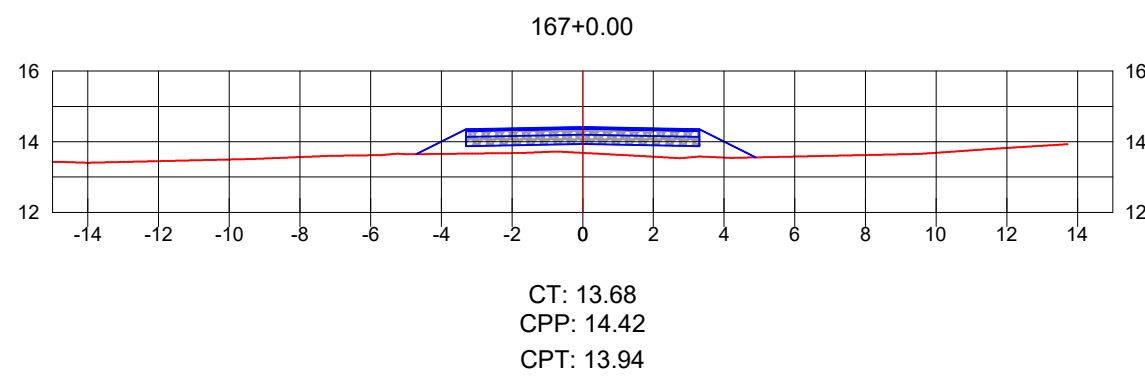





C

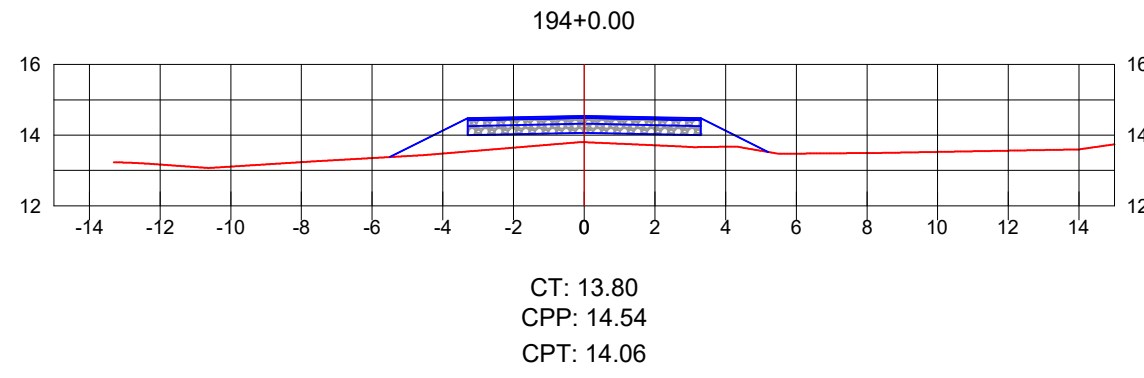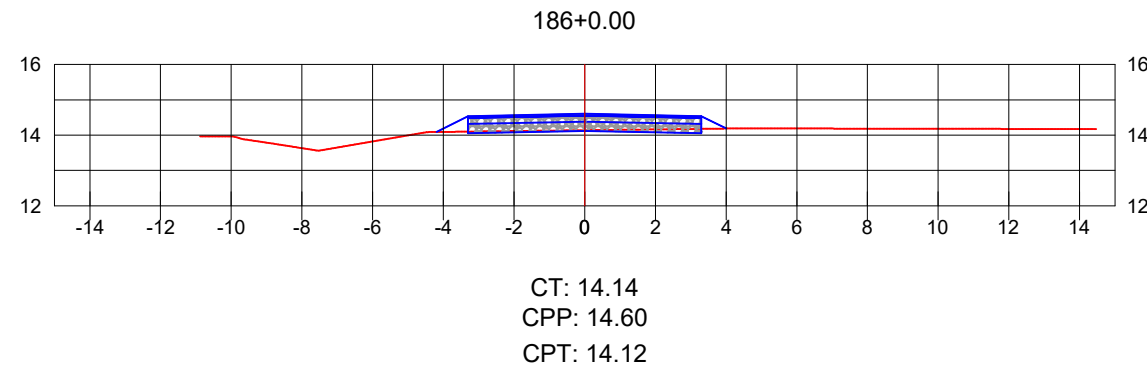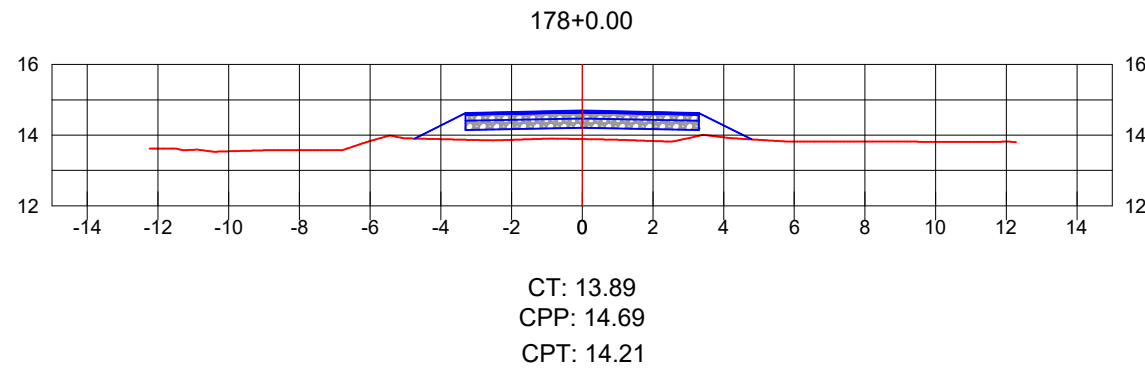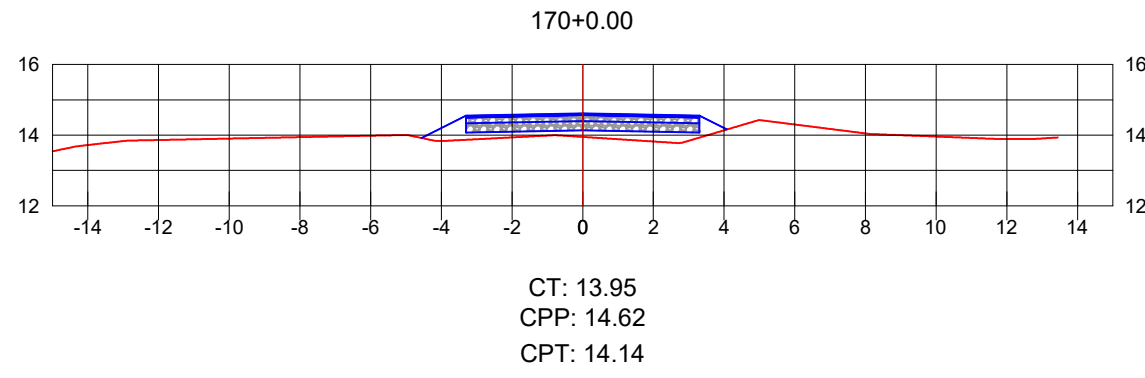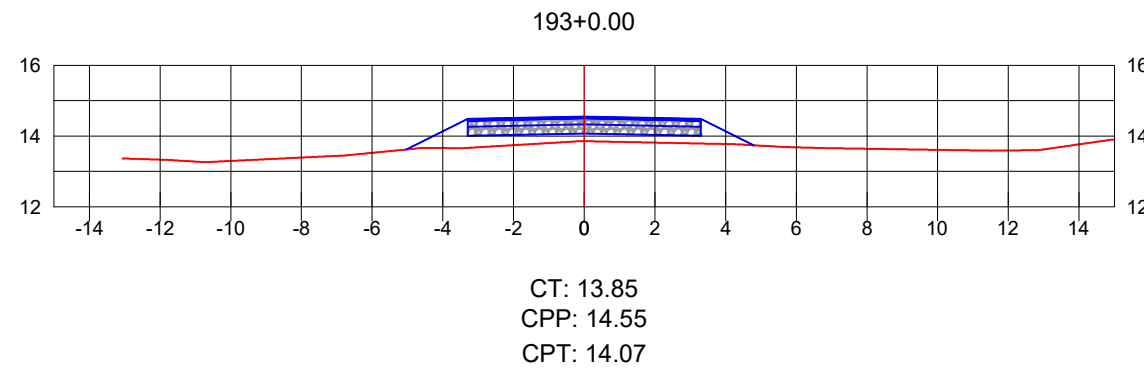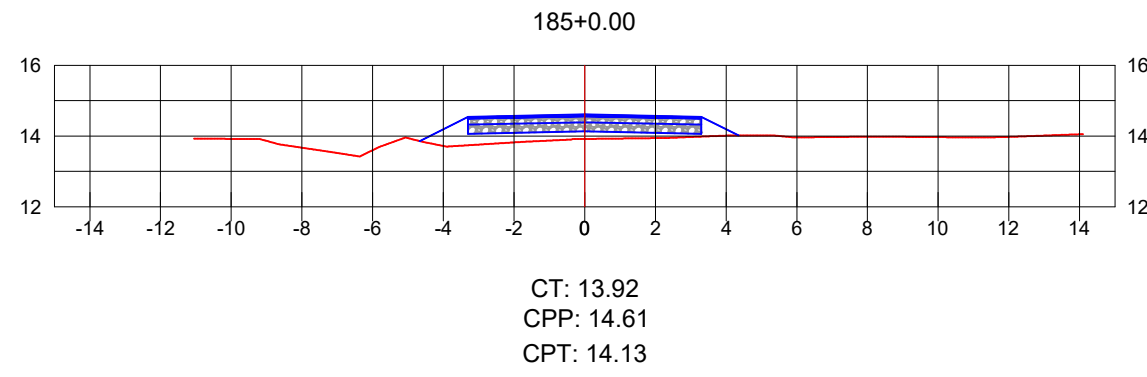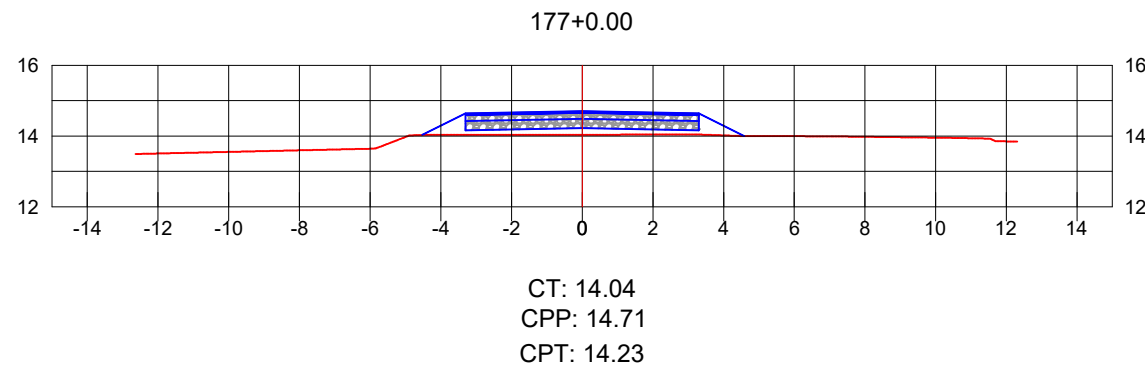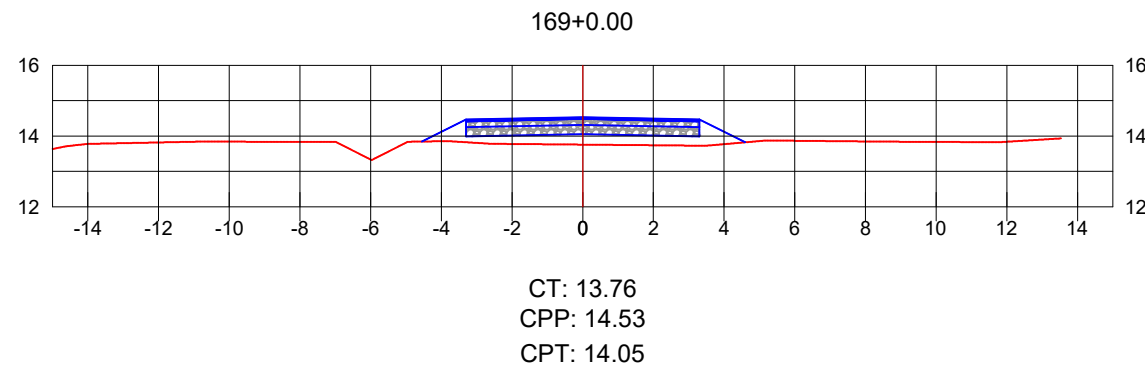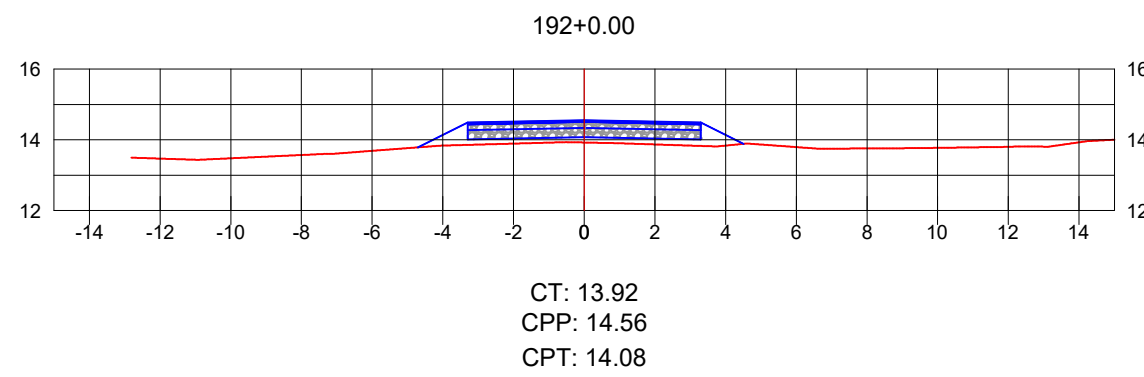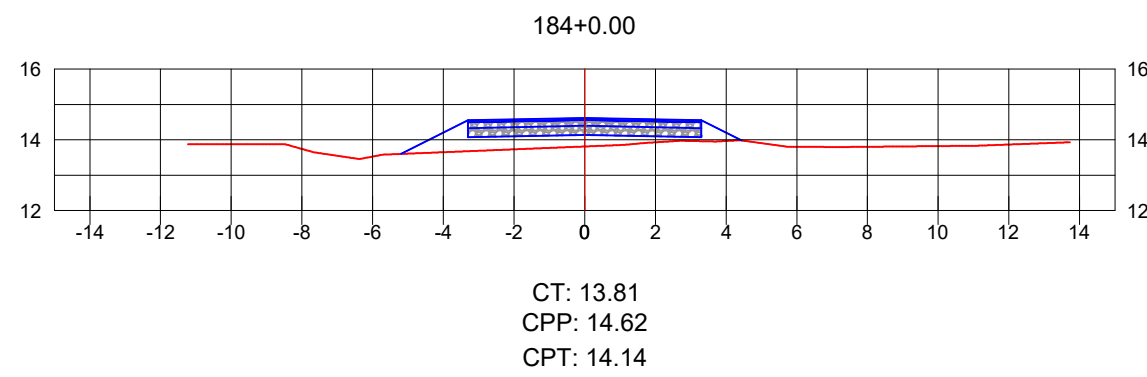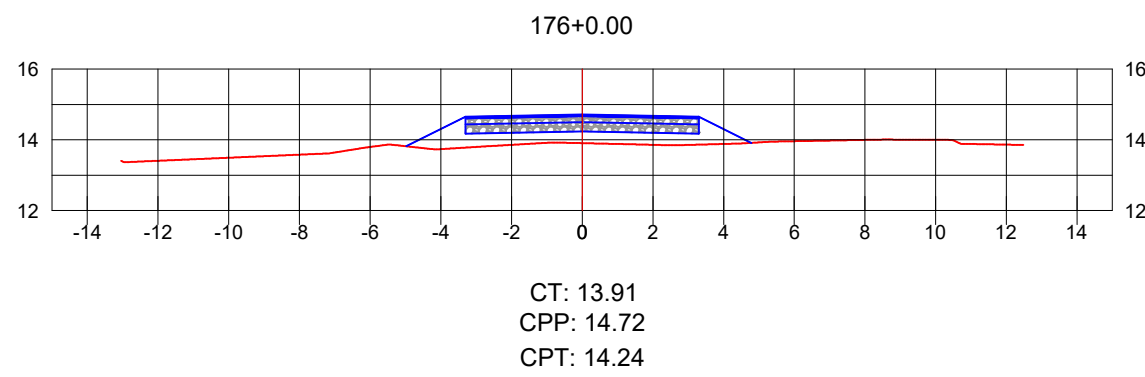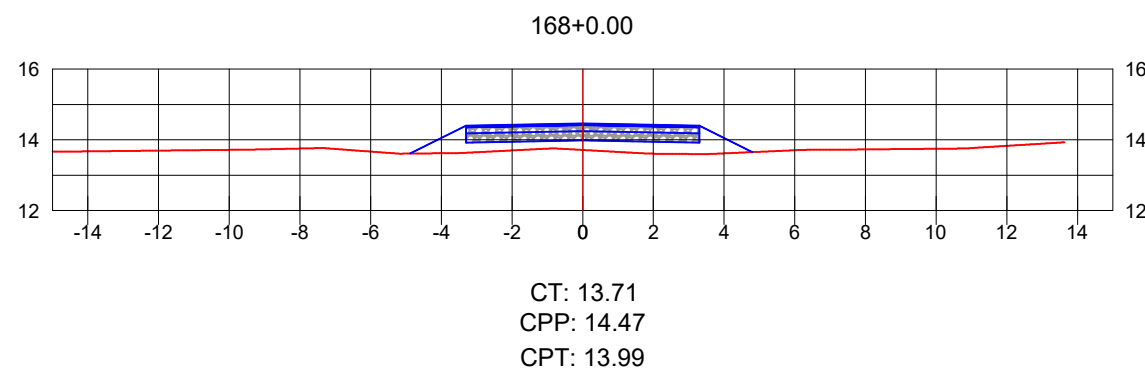


B

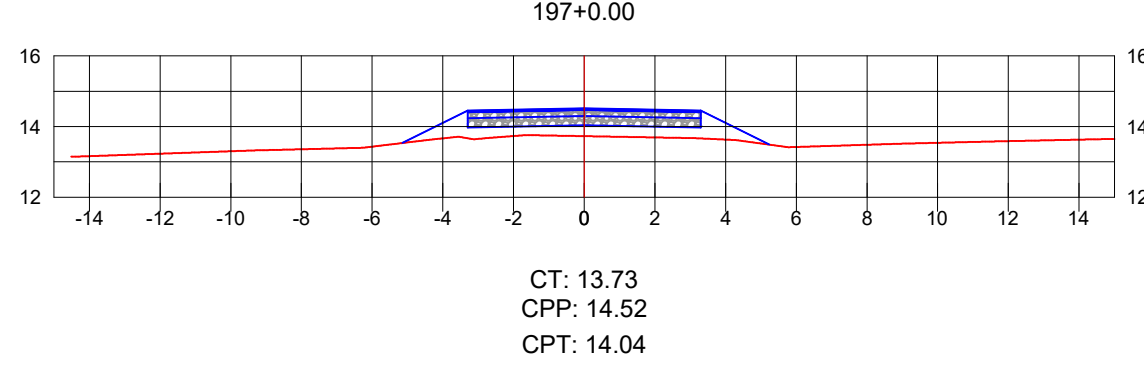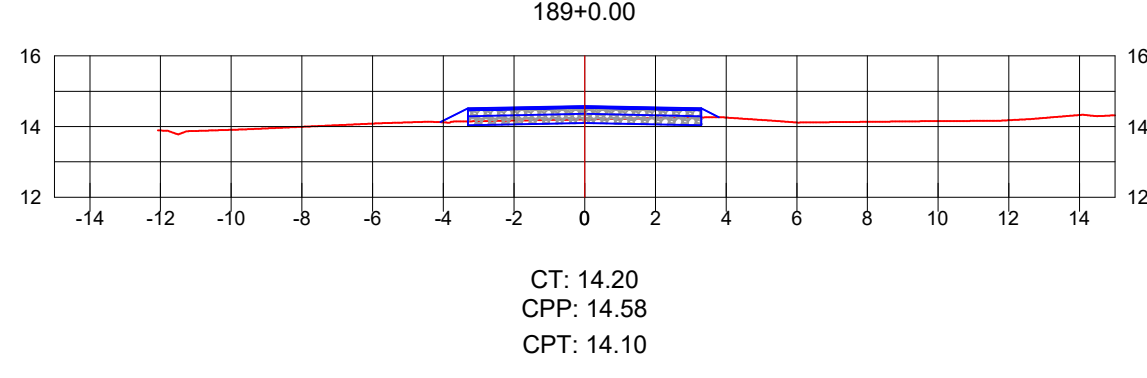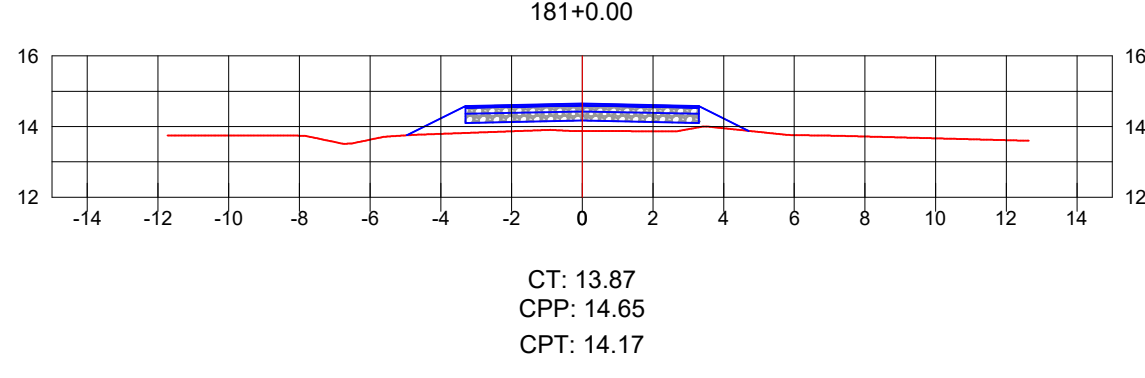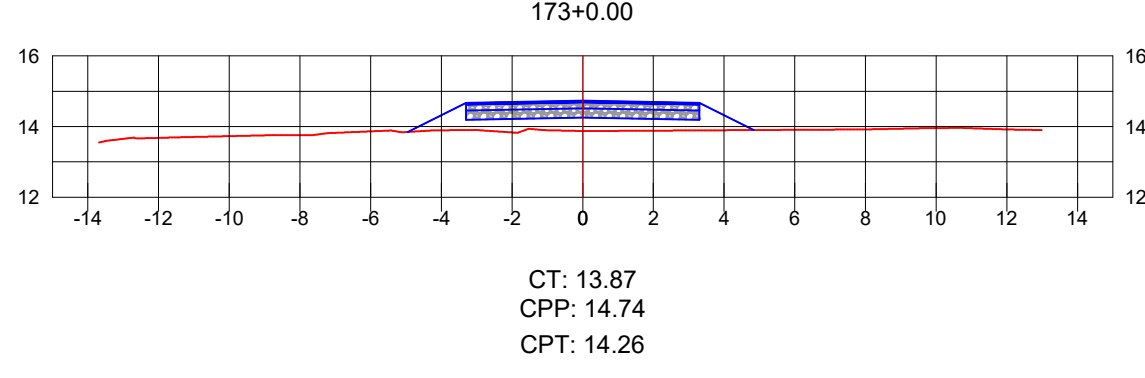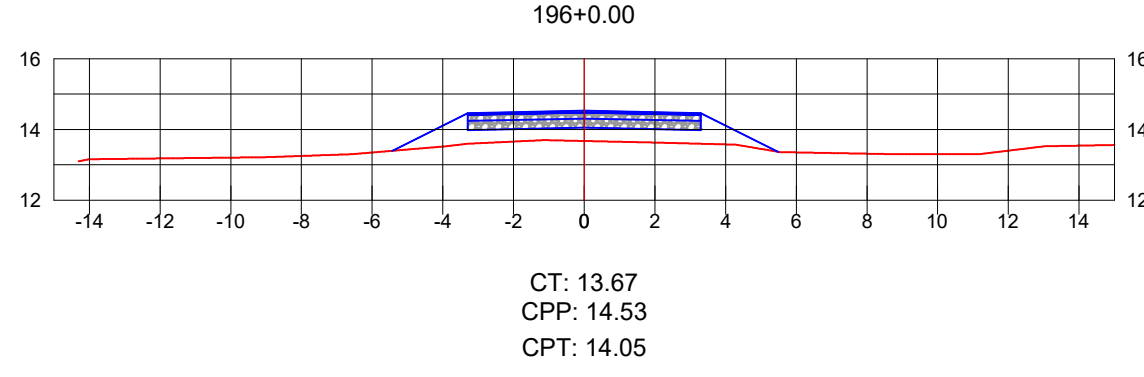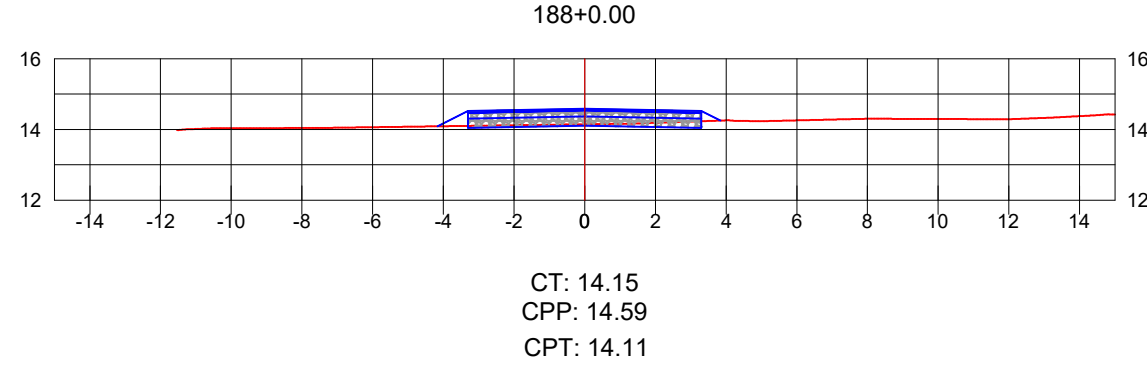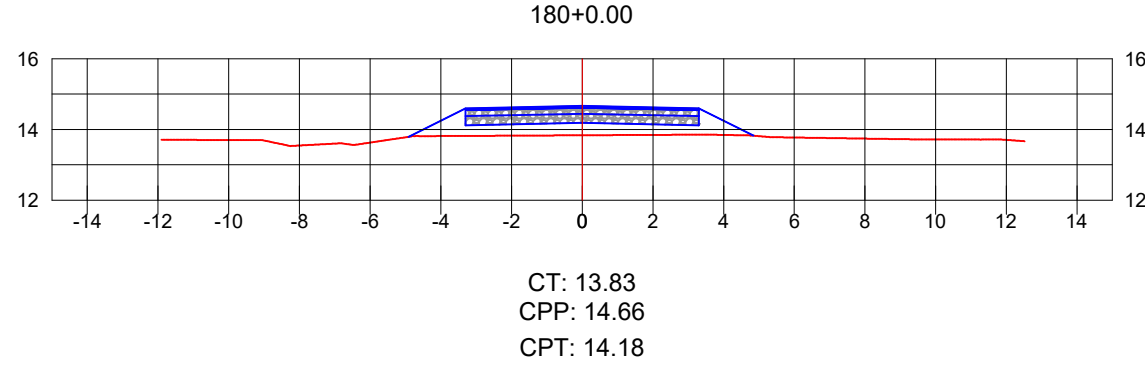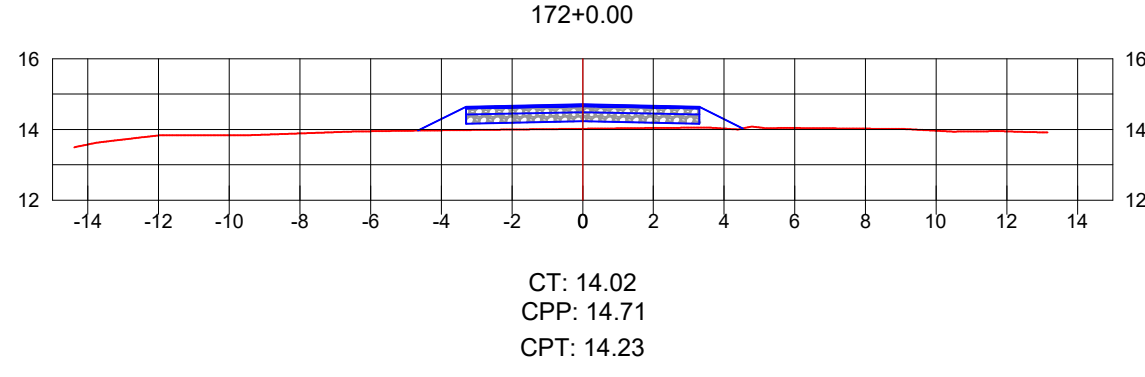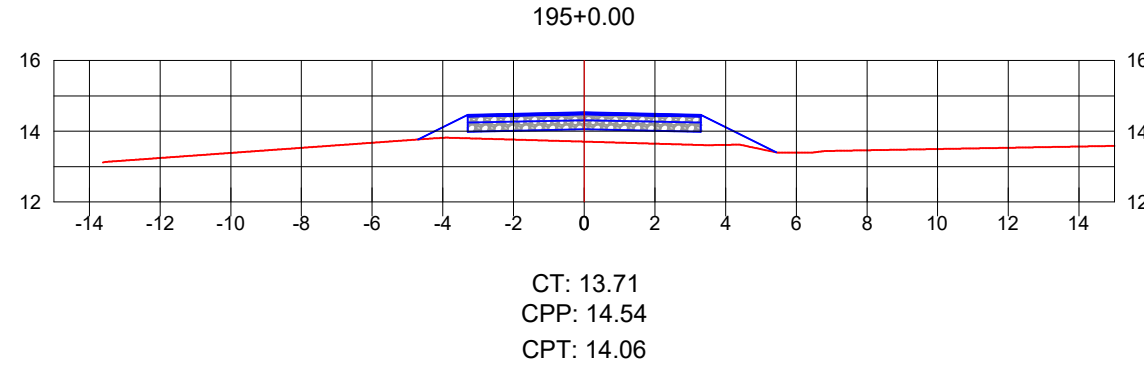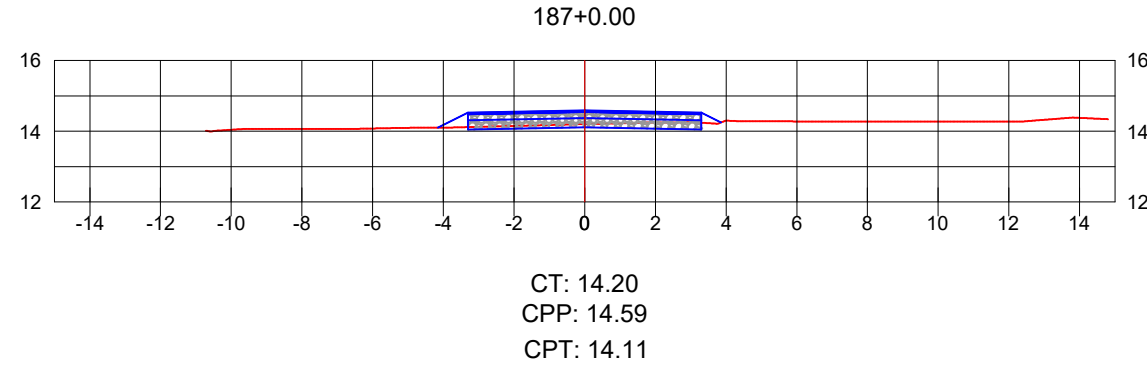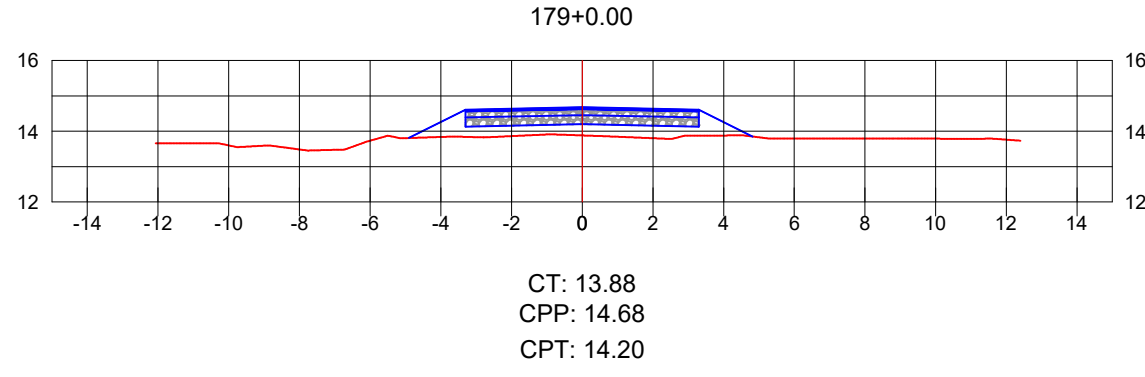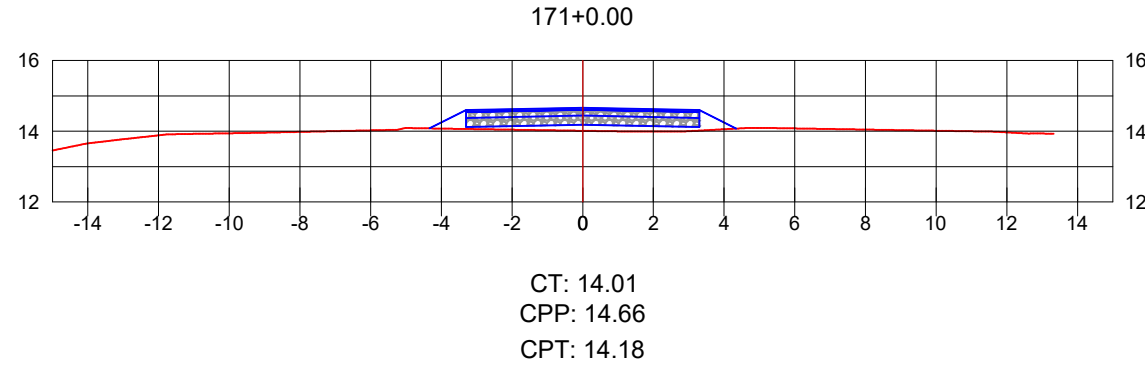

A

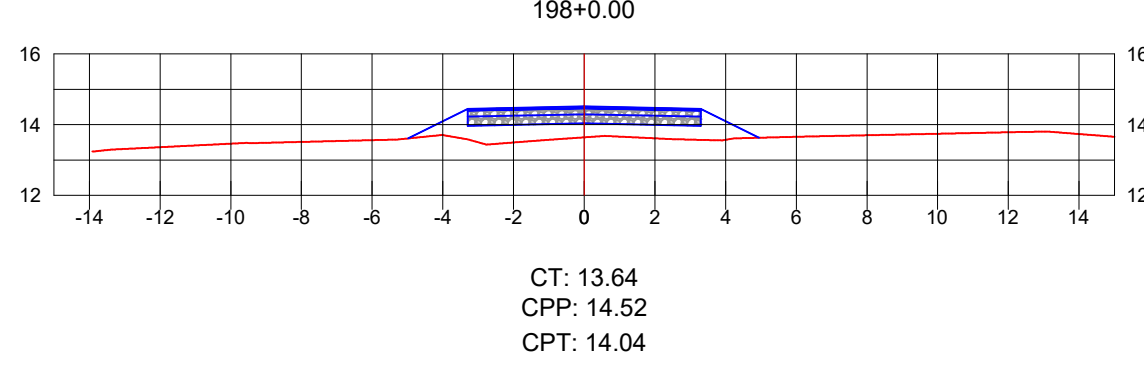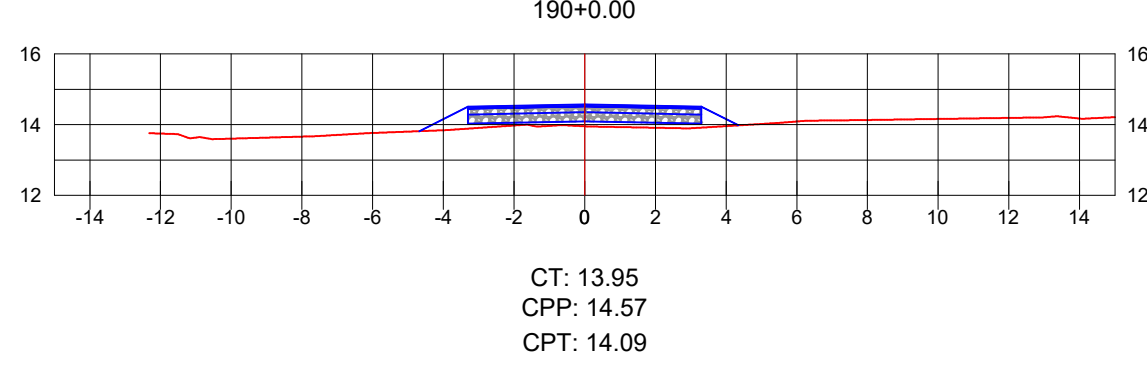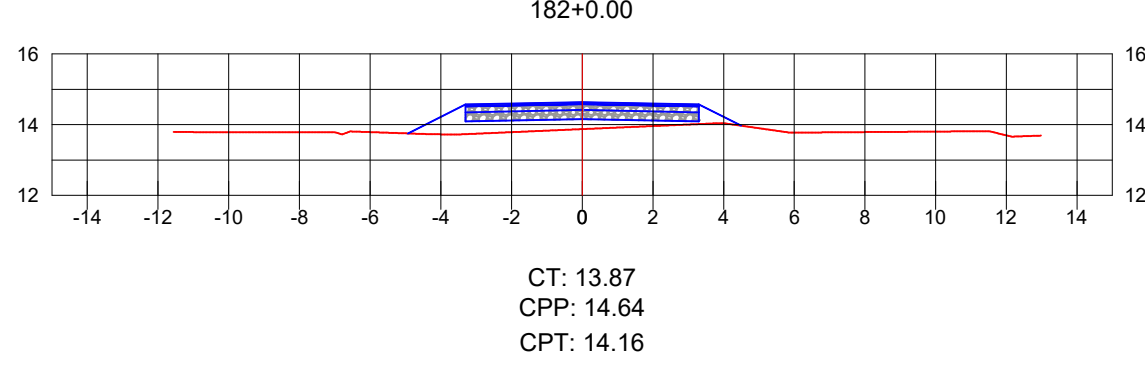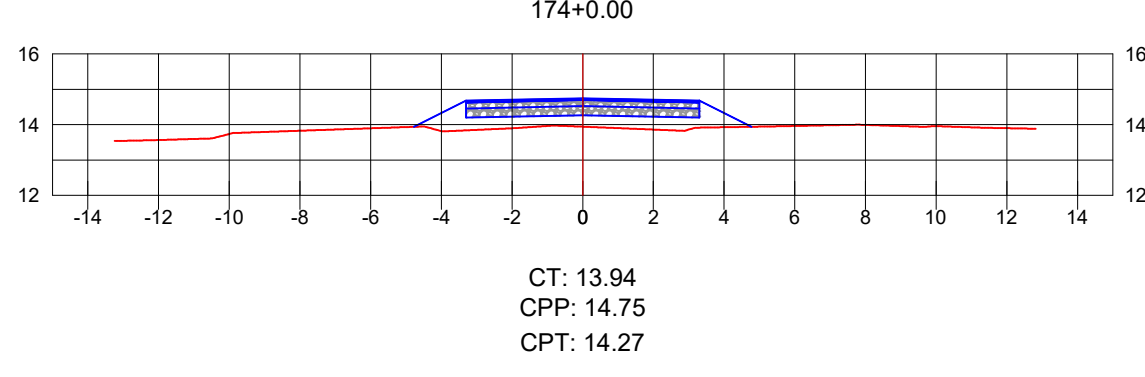





Seção Tipo de Pavimentação

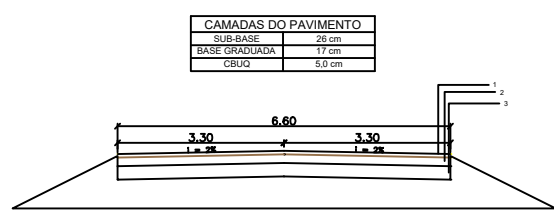









MUNICÍPIO DE ARARANGUÁ-SC

ELABORAÇÃO:	MUNICÍPIO DE ARARANGUÁ - SC Rua Virgílio de Quiróz, 200 - Centro - CEP: 88900-900, CENTRO, ARARANGUÁ/SC FONE/FAX: (048) 3021-0900	ARQUIVO:	DETALHE.DWG
SUJEITO:	PAVIMENTAÇÃO ASFÁLTICA ARA-222	REVISÃO:	REV05-03062026
PROPRIETÁRIOS:	MUNICÍPIO DE ARARANGUÁ	LOCAL:	HERCÍLIO LUZ
TÍTULO:	SEÇÕES TRANSVERSAIS PROJETO GEOMÉTRICO	MUNICÍPIO:	ARARANGUÁ/SC
RESPONSÁVEL TÉCNICO:	ANDRÉ BERTONCINI ZANETTE ARARANGUÁ/SC	BASE TOPOGRÁFICA:	DATUM: SIRGAS 2000 ZONA: 22S, UTM.
ESCALA:	1/200	DATA:	JUN/2026
PLANTA:	17/21		

















D

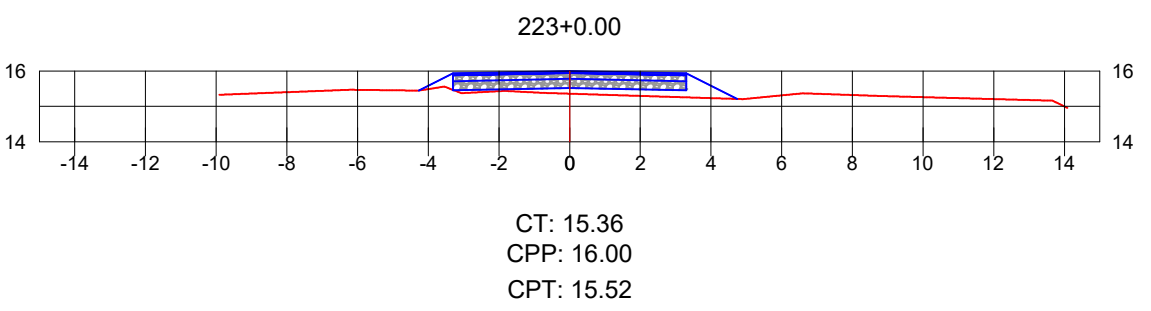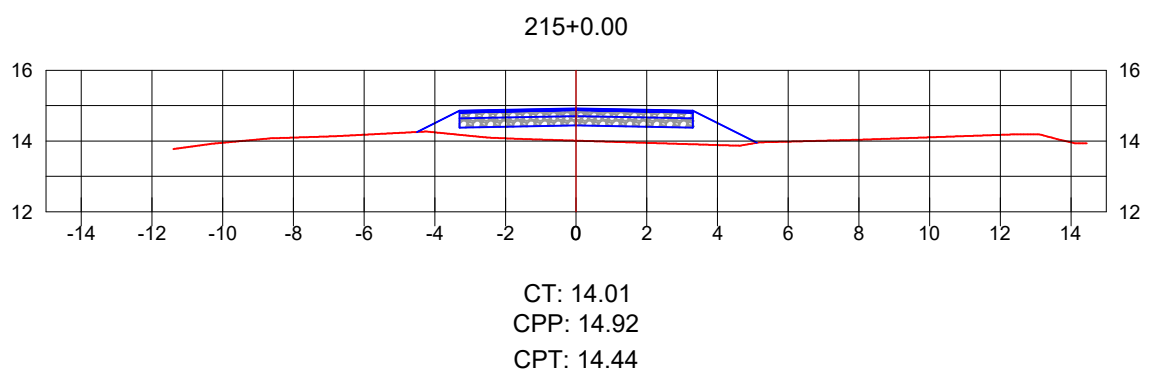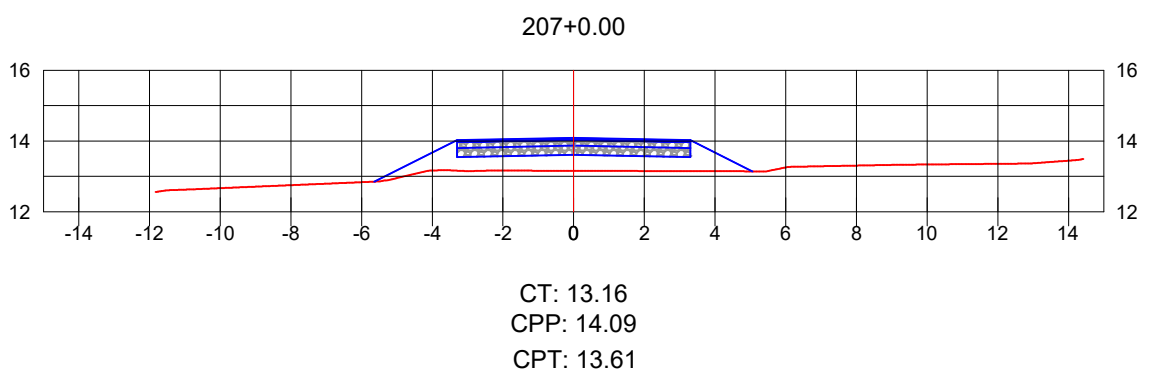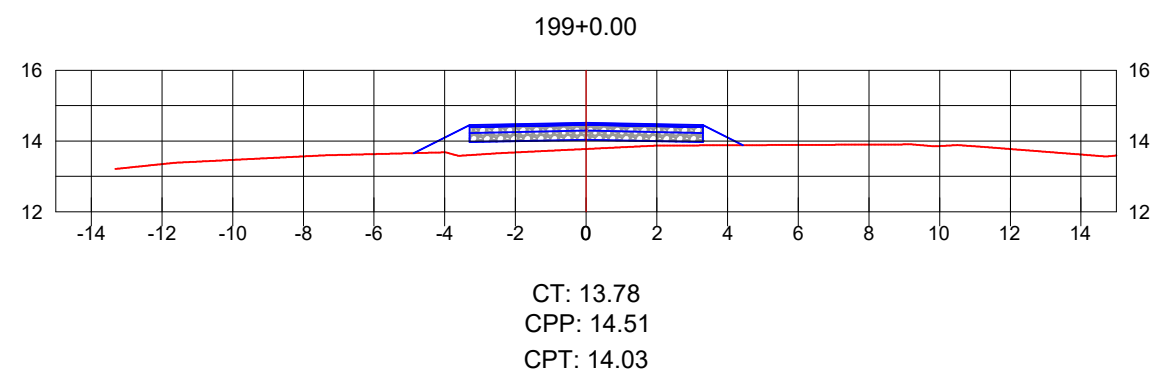





C

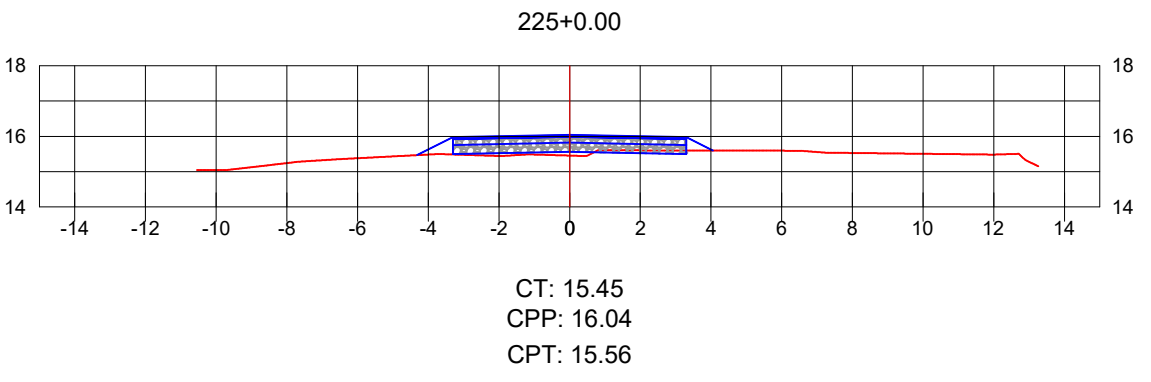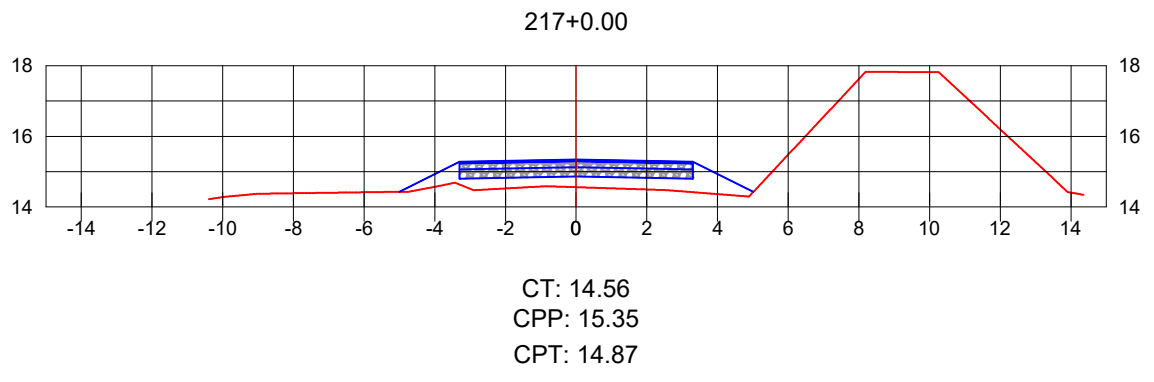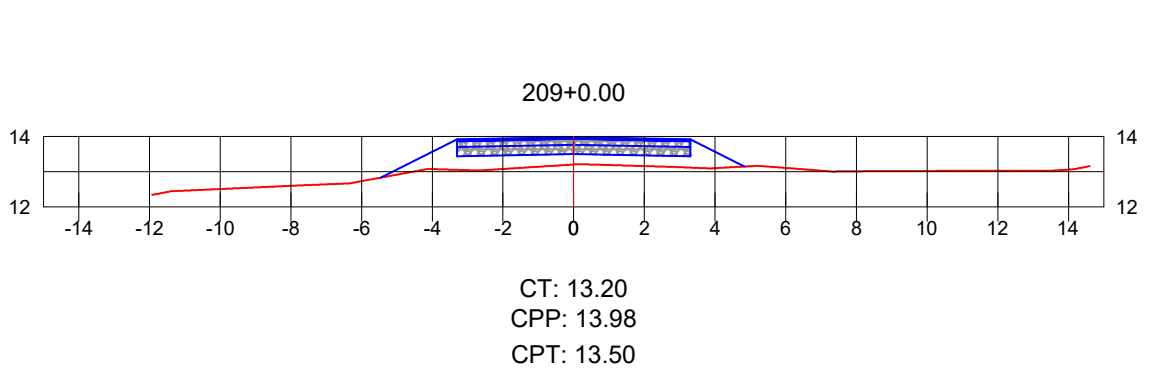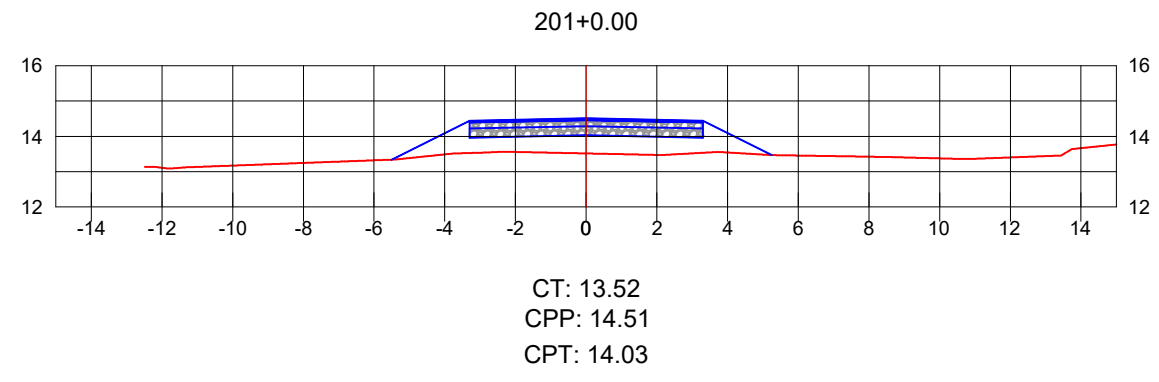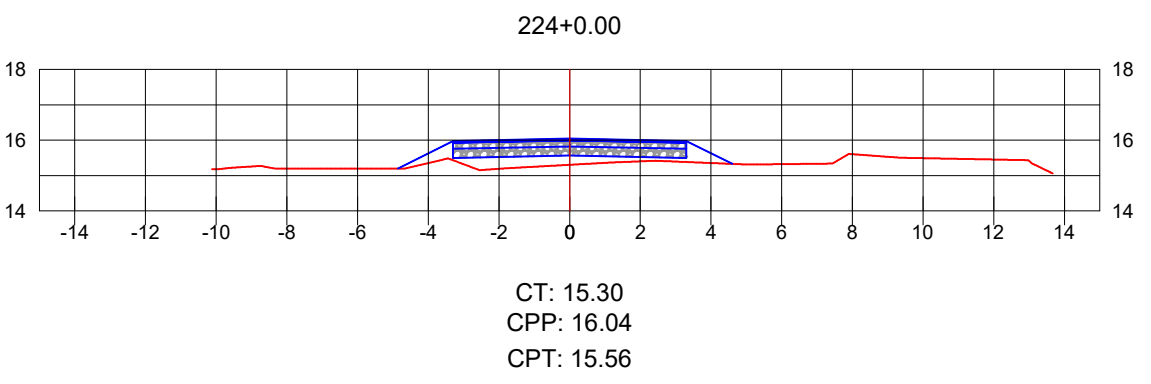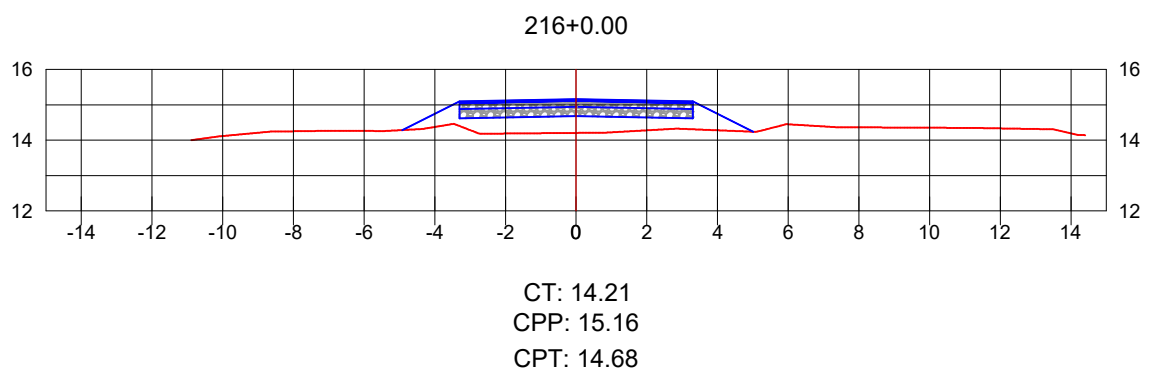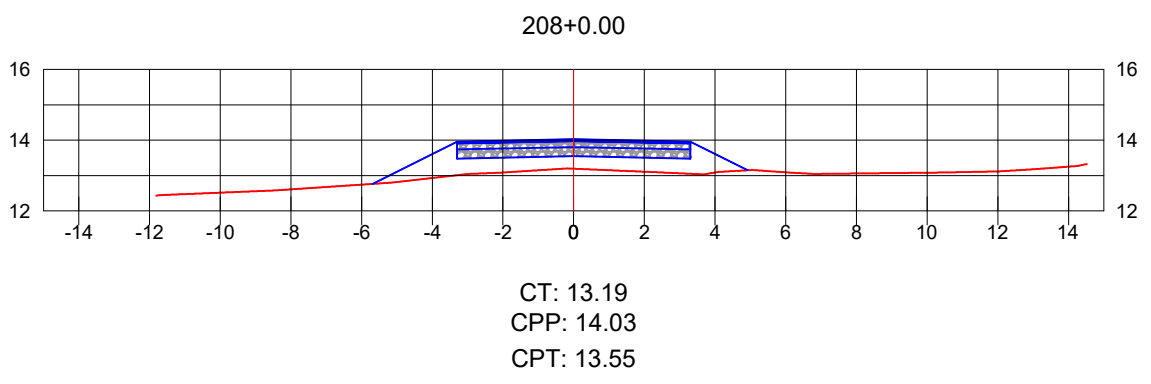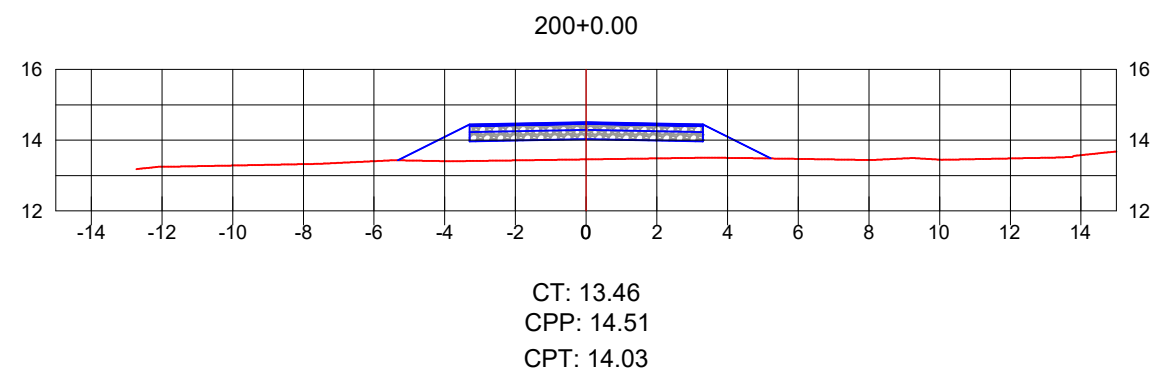


B

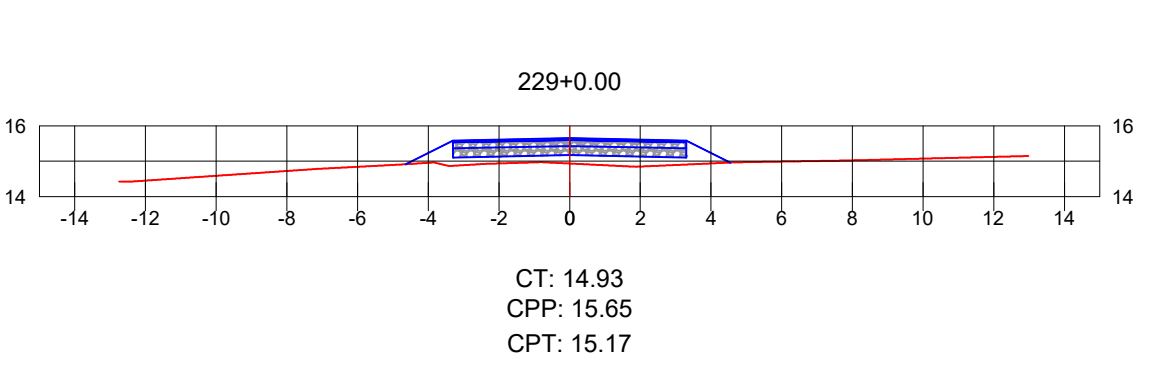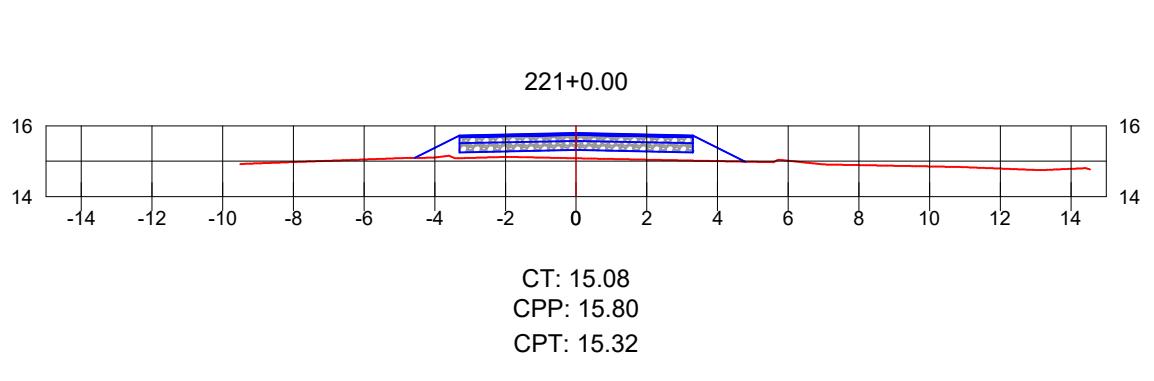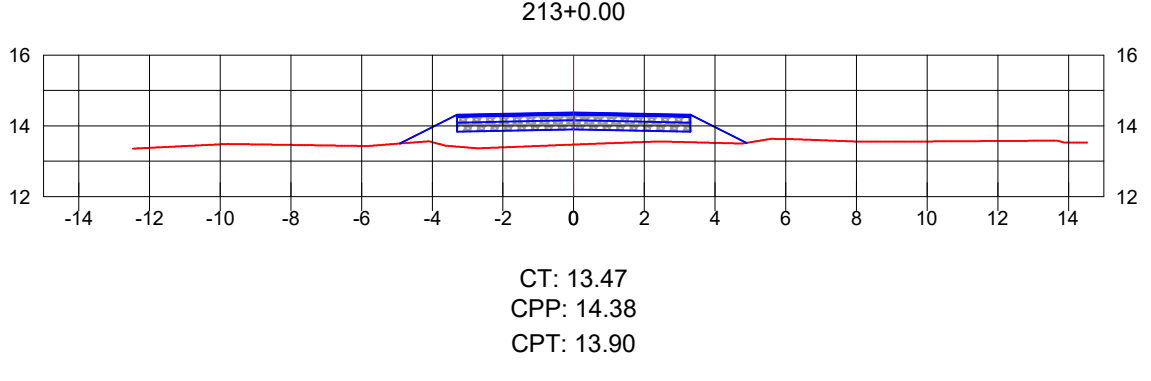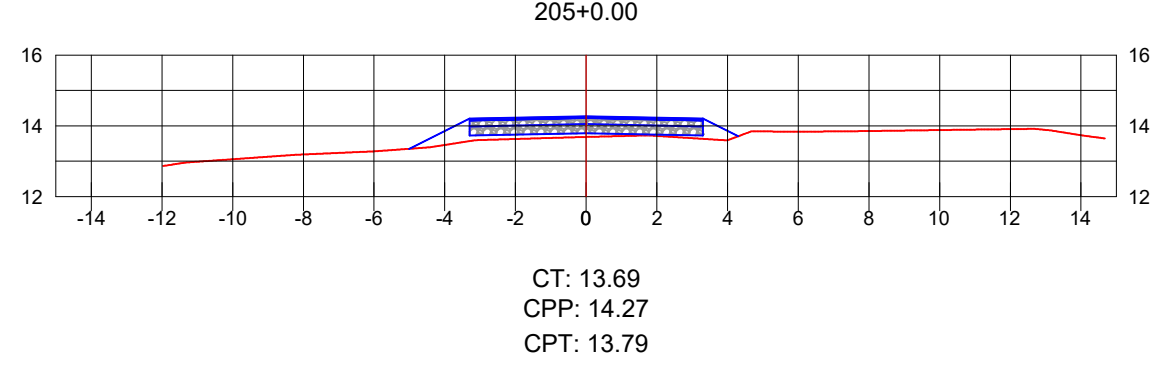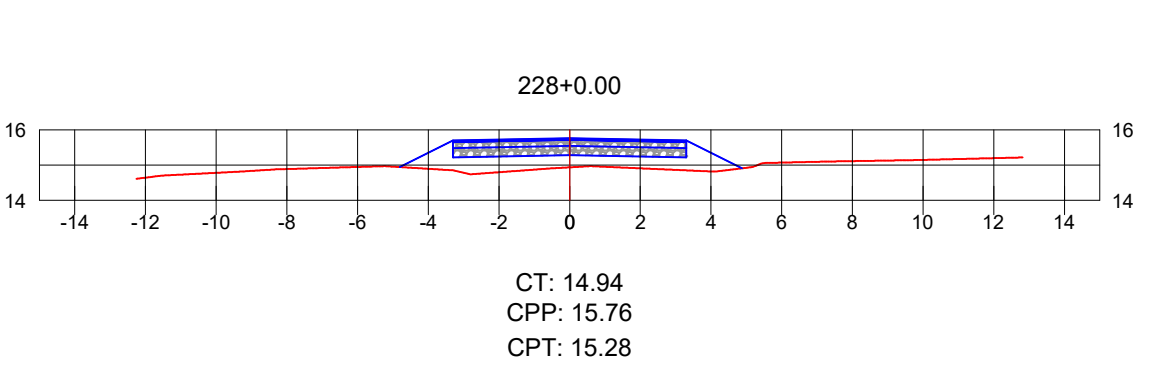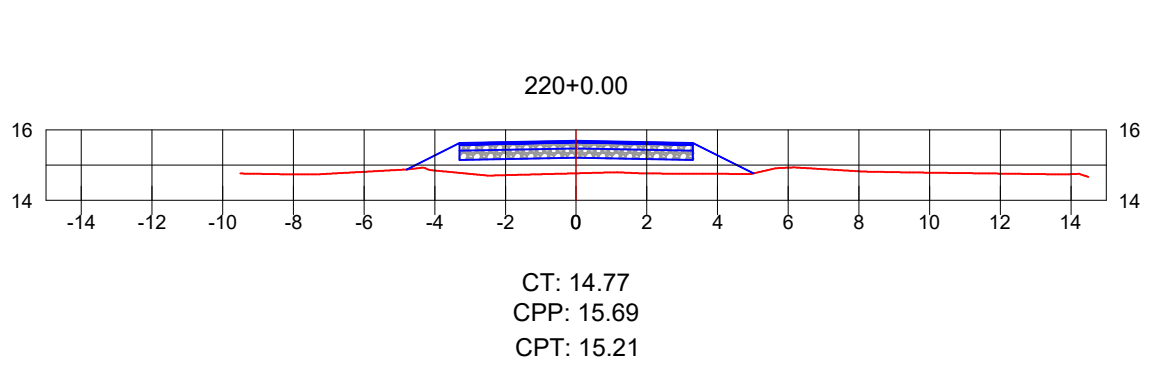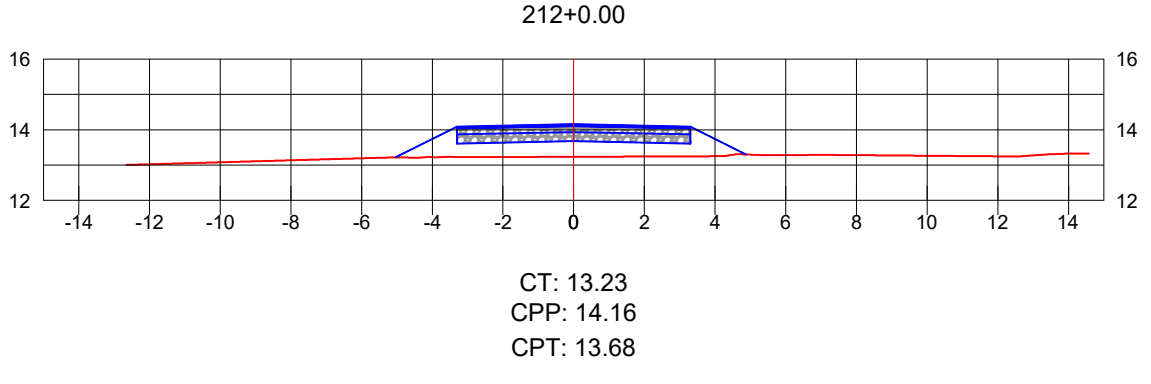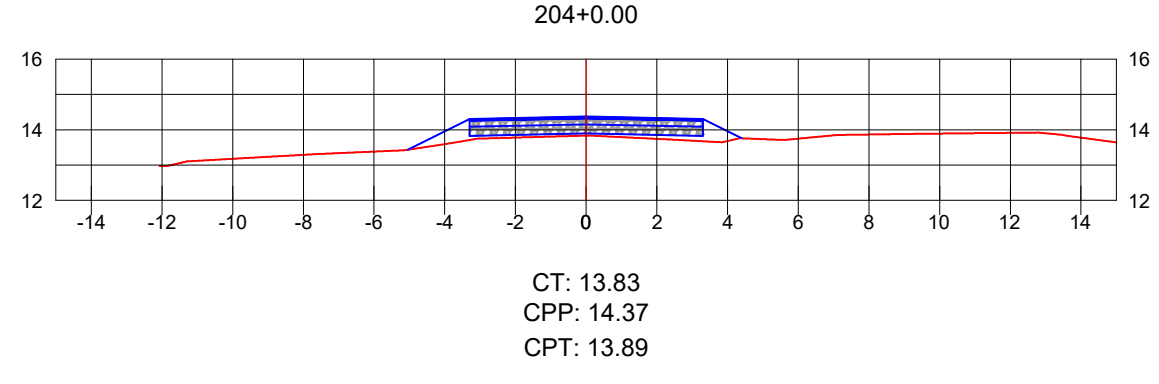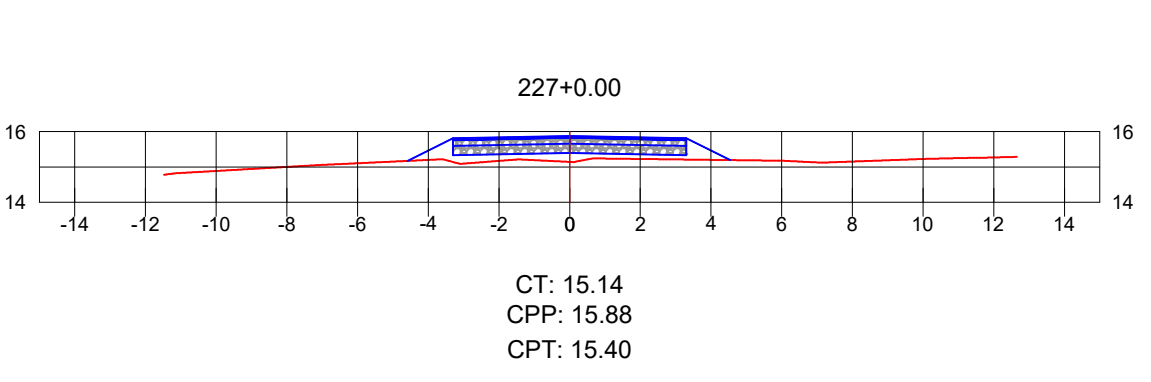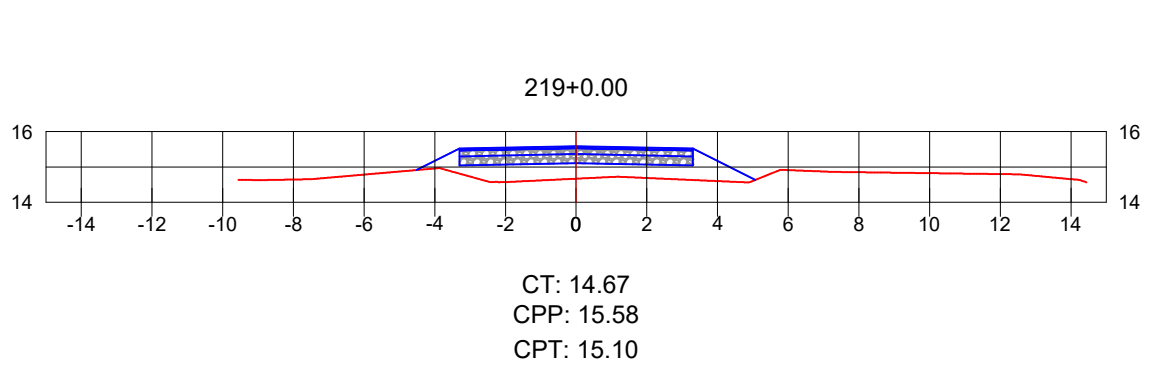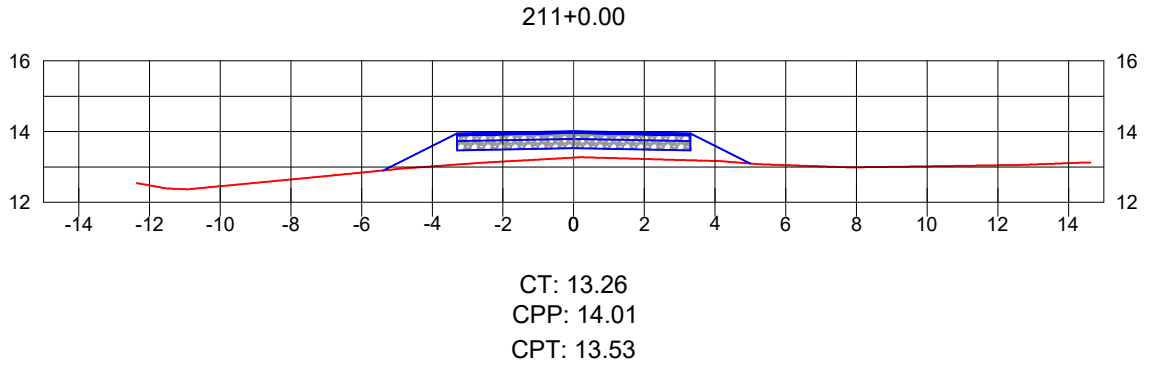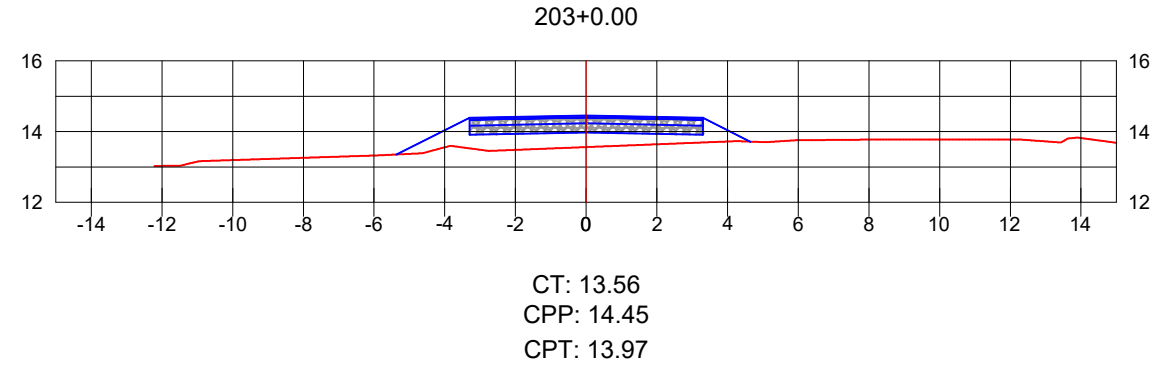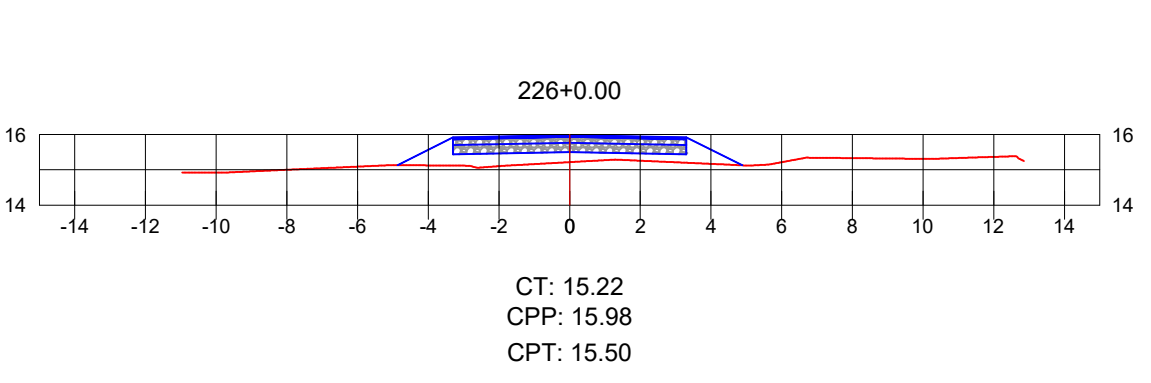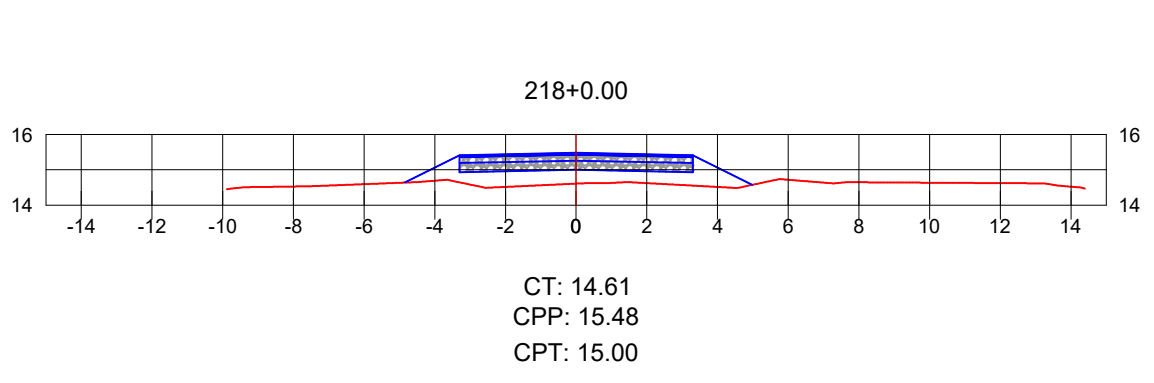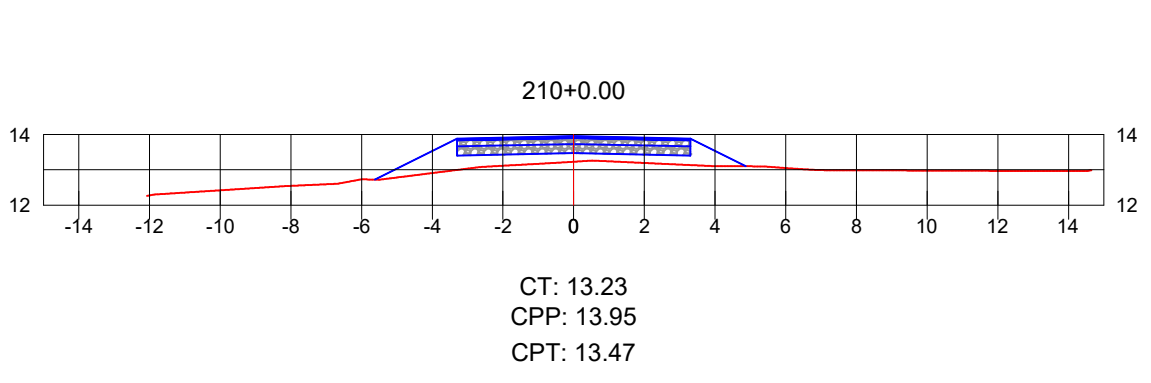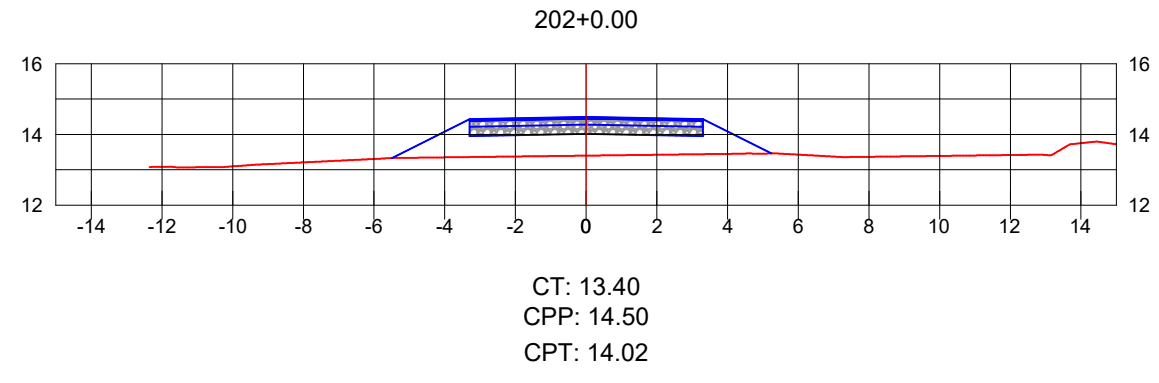

A

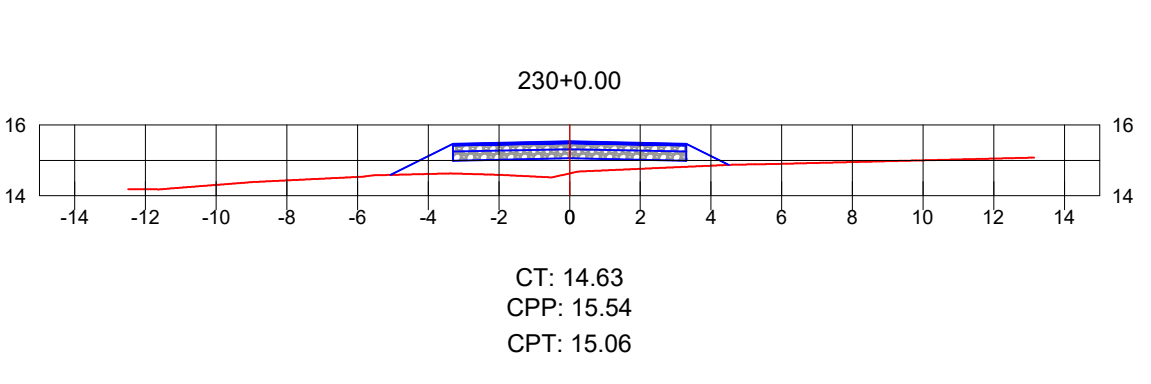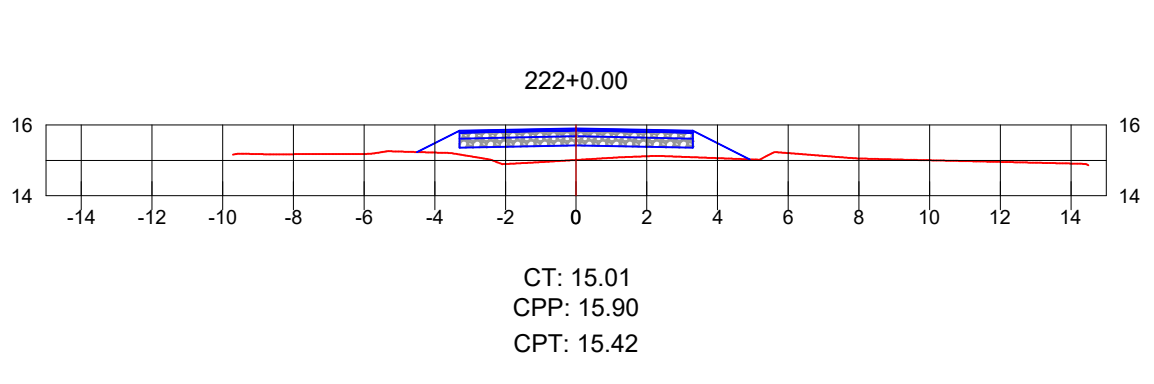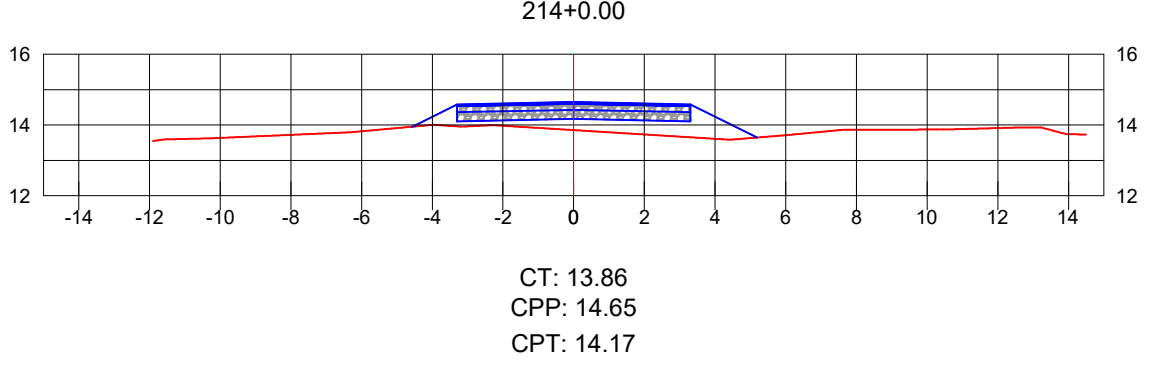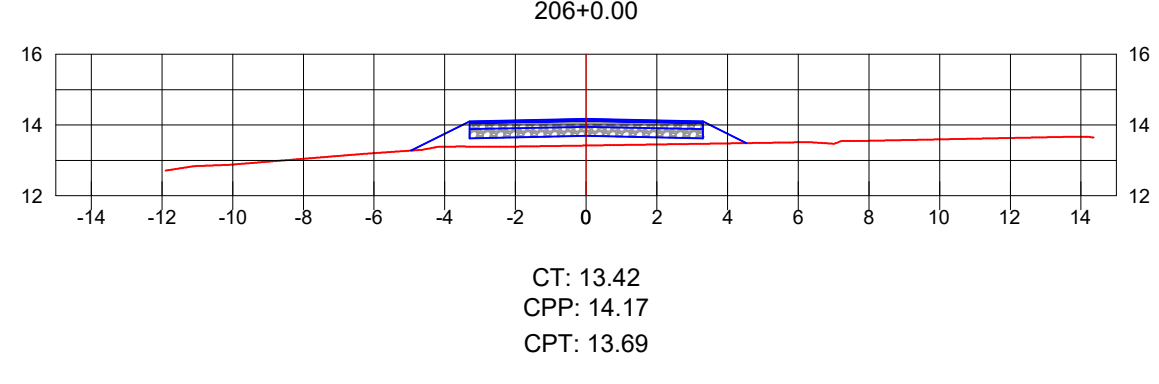

































Seção Tipo de Pavimentação

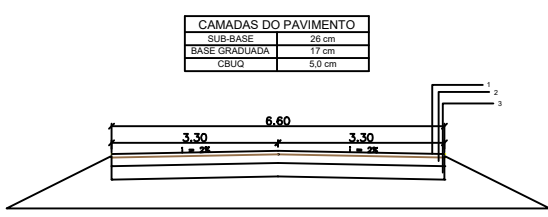

MUNICÍPIO DE ARARANGUÁ-SC

ELABORAÇÃO:	MUNICÍPIO DE ARARANGUÁ - SC Rua Virgílio de Quiróz, 200 - Centro - CEP: 88900-900, ARARANGUÁ/SC FONE/FAX: (048) 3021-0900	ARQUIVO:	DETALHE.DWG
SUBJETO:	PAVIMENTAÇÃO ASFÁLTICA ARA-222	REVISÃO:	REV05-03062026
PROPRIETÁRIOS:	MUNICÍPIO DE ARARANGUÁ	LOCAL:	HERCILIO LUZ
TÍTULO:	SEÇÕES TRANSVERSAIS PROJETO GEOMÉTRICO	MUNICÍPIO:	ARARANGUÁ/SC
RESPONSÁVEL TÉCNICO:	ANDRÉ BERTONCINI ZANETTE ARARANGUÁ/SC	BASE TOPOGRÁFICA:	DATUM: SIRGAS 2000 ZONA: 22S, UTM.
		ESCALA:	1/200
		DATA:	JUN/2026
		PLANTA:	18/21

D

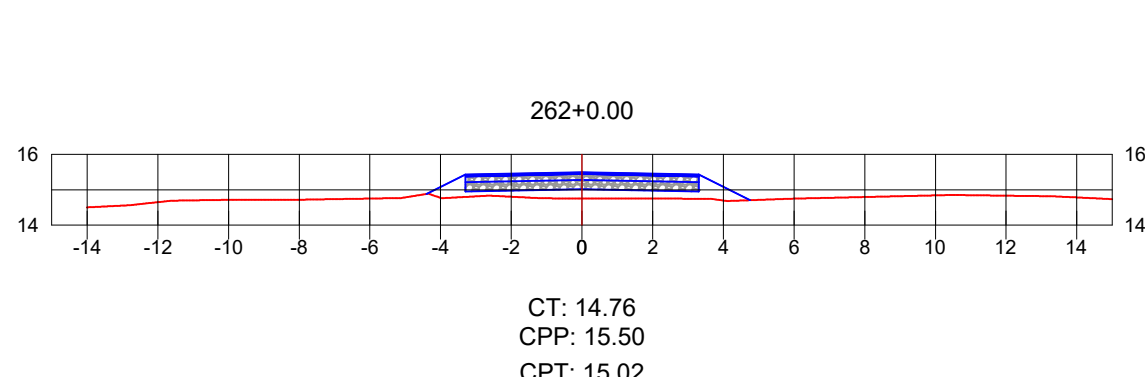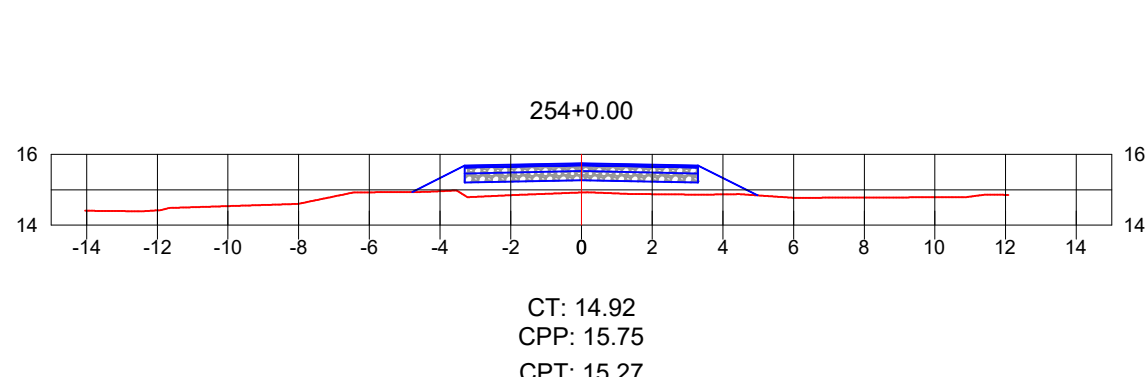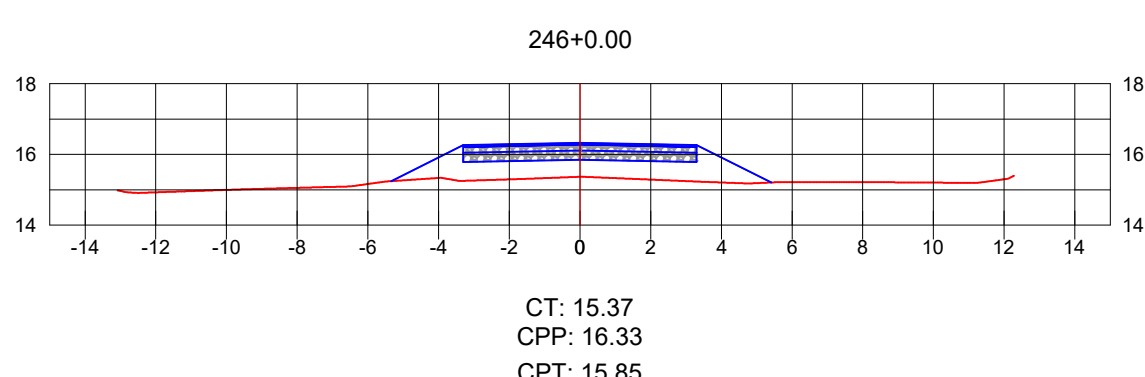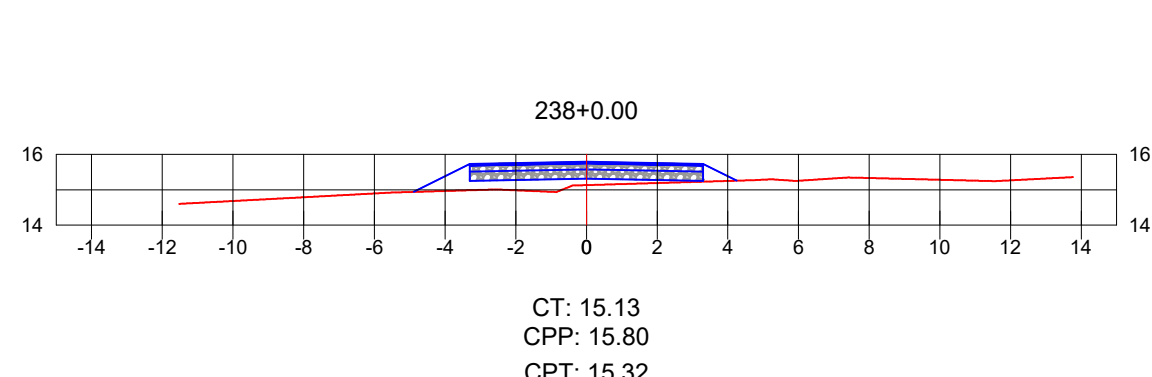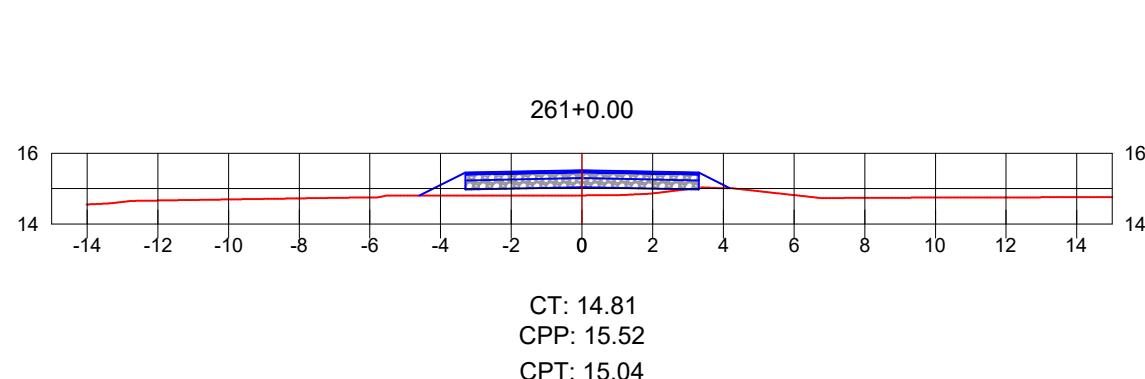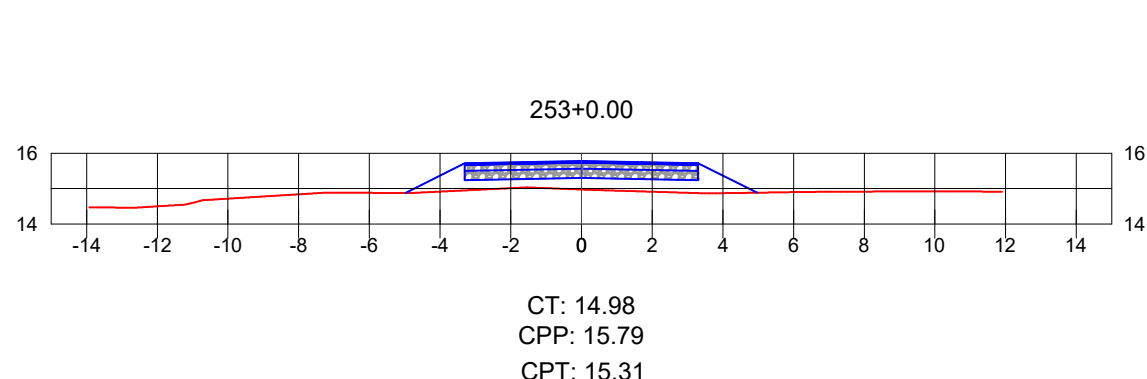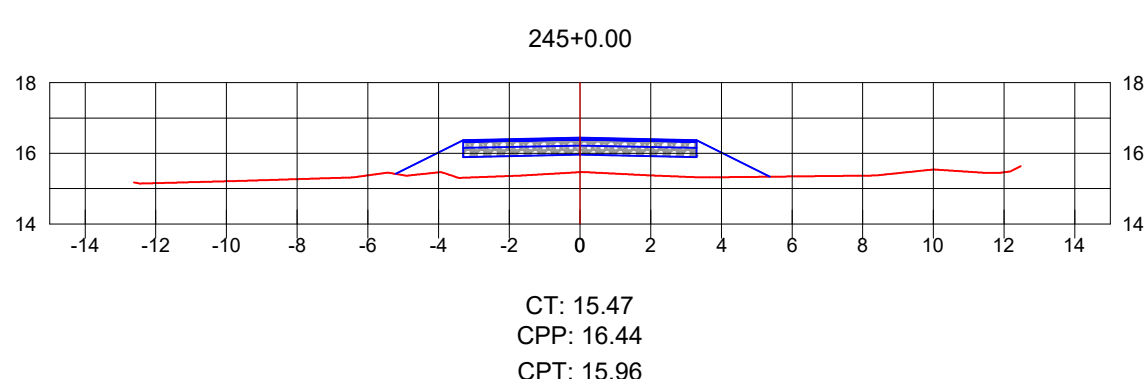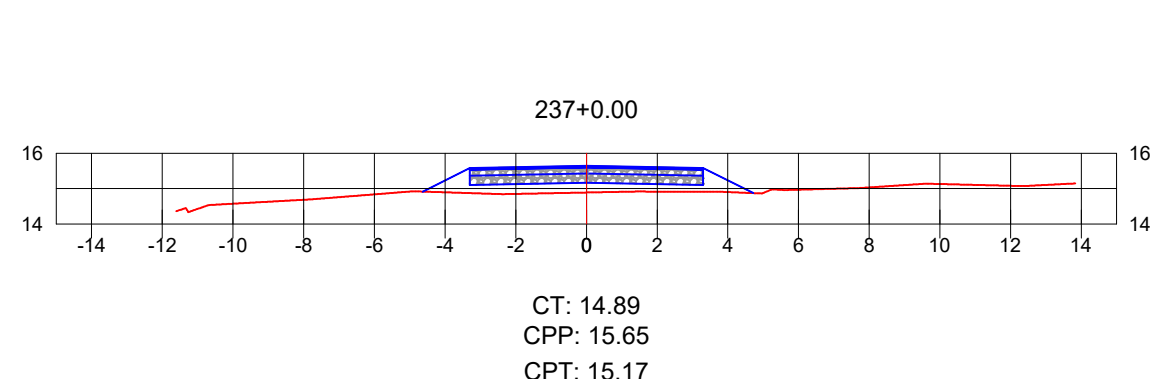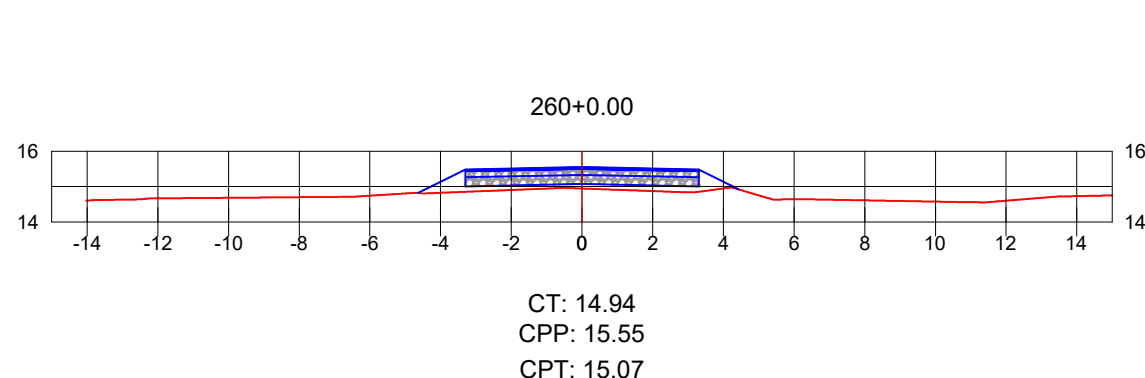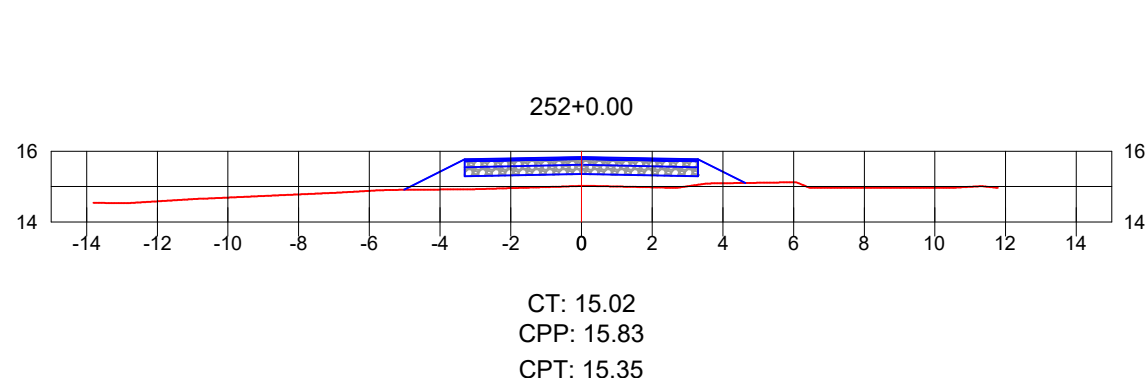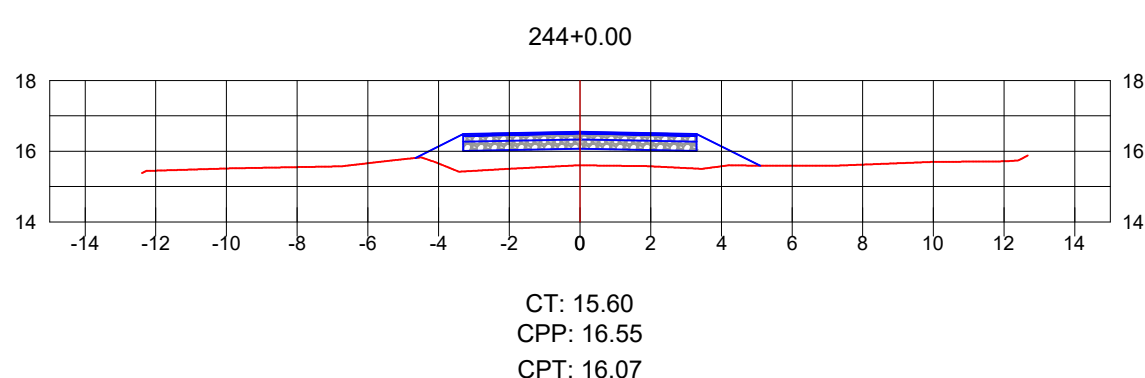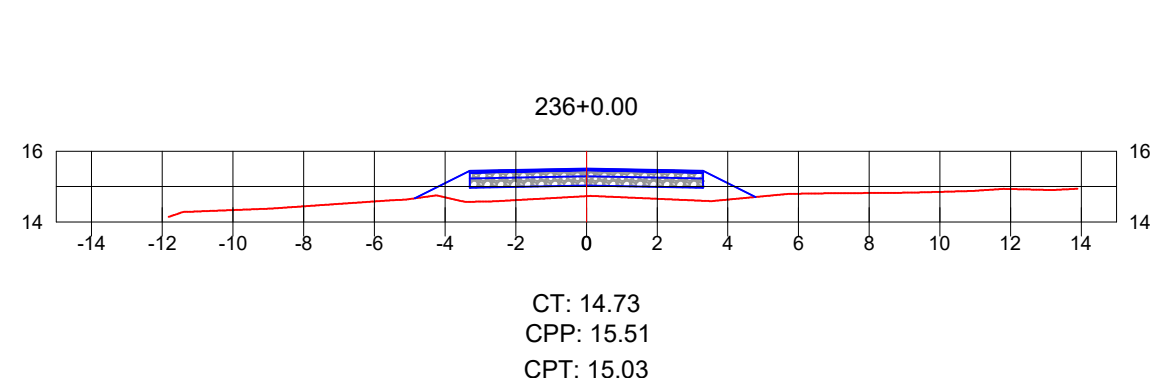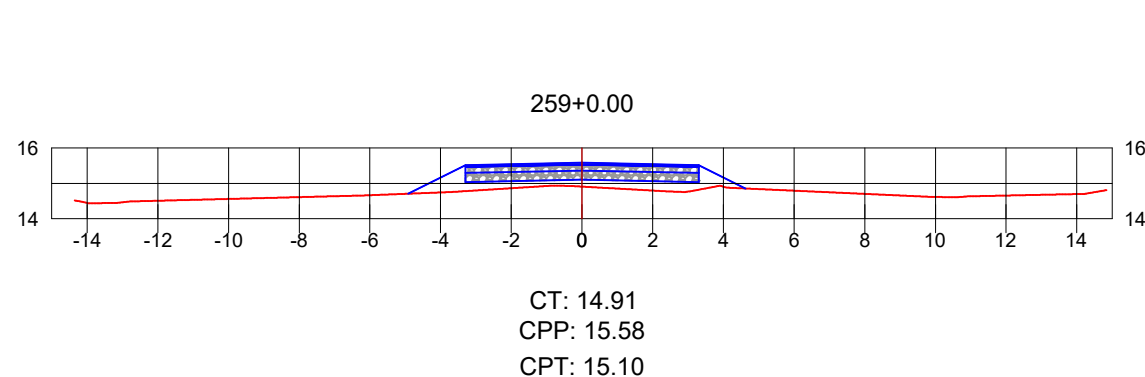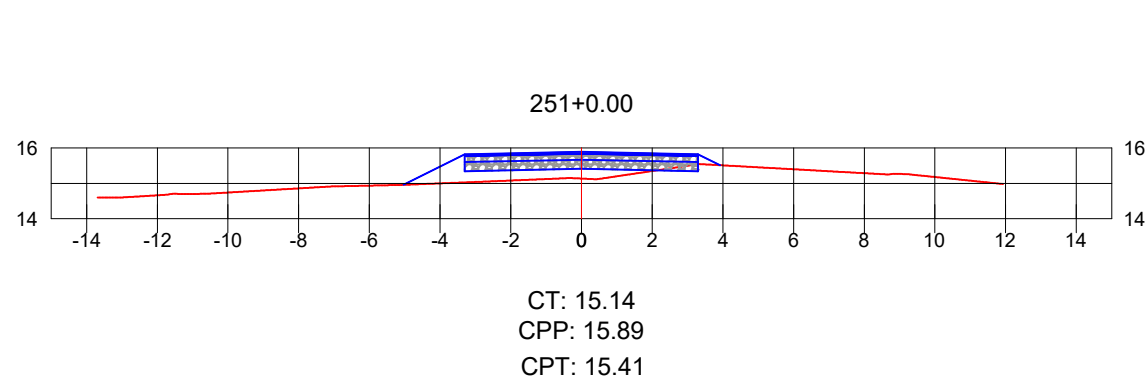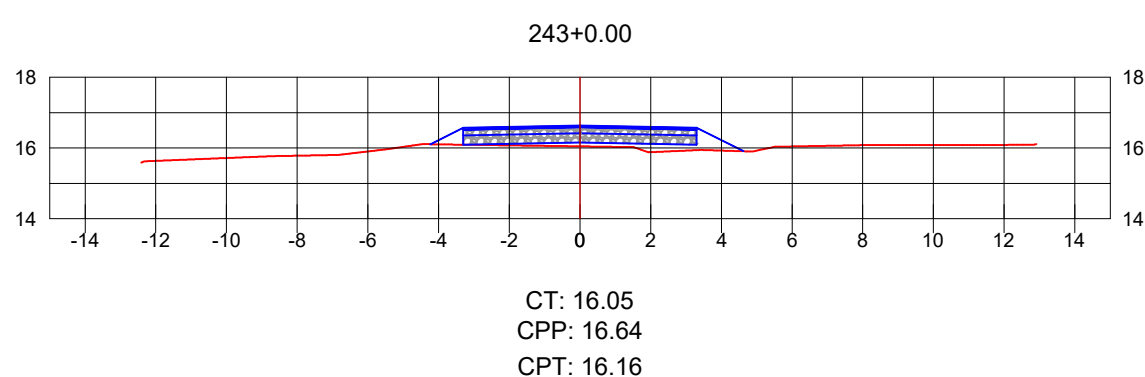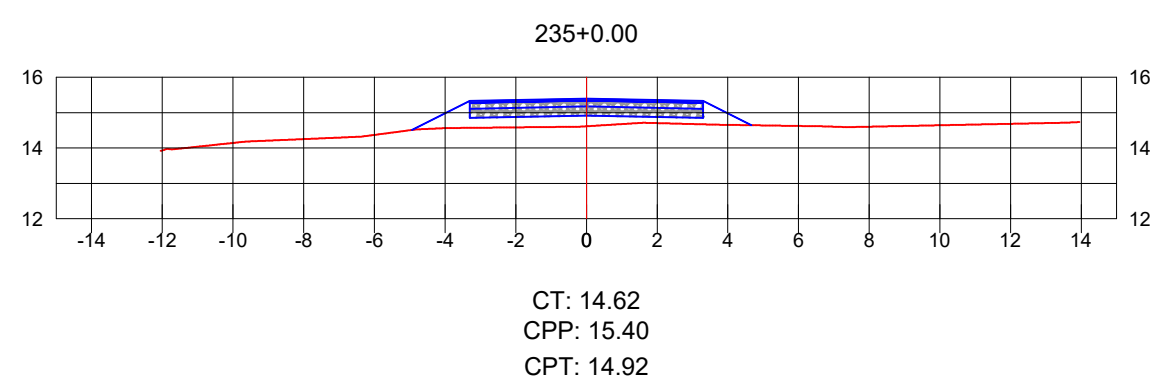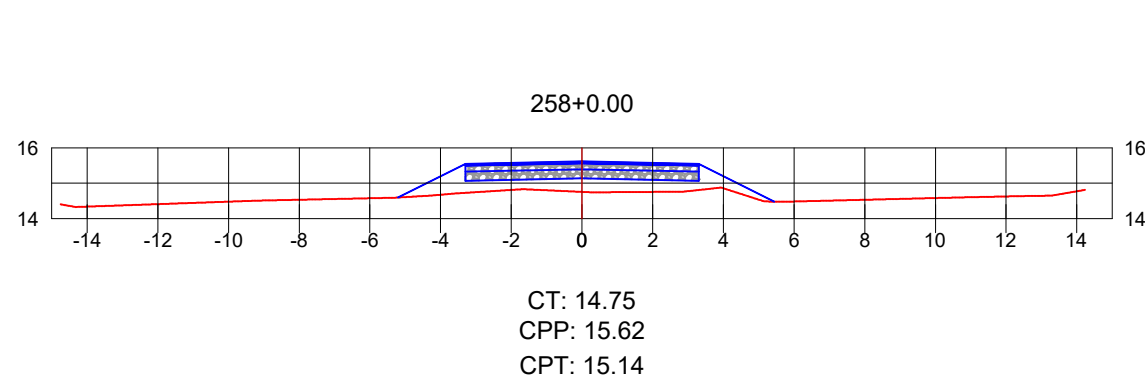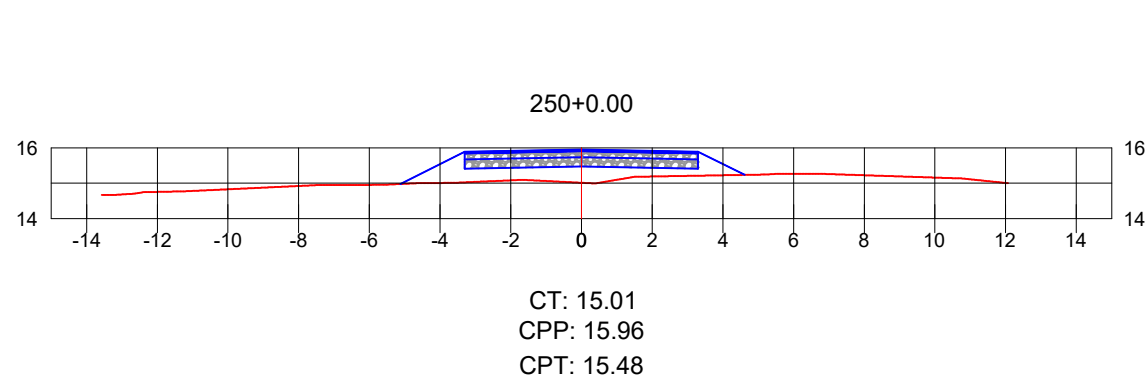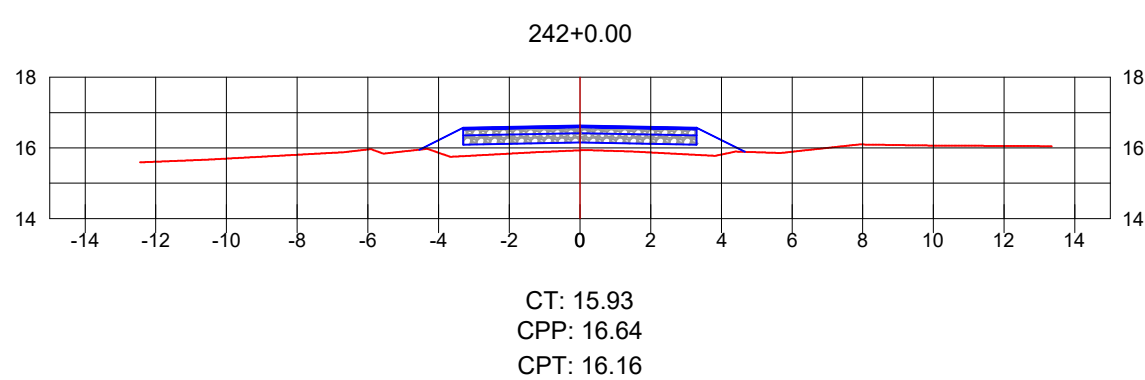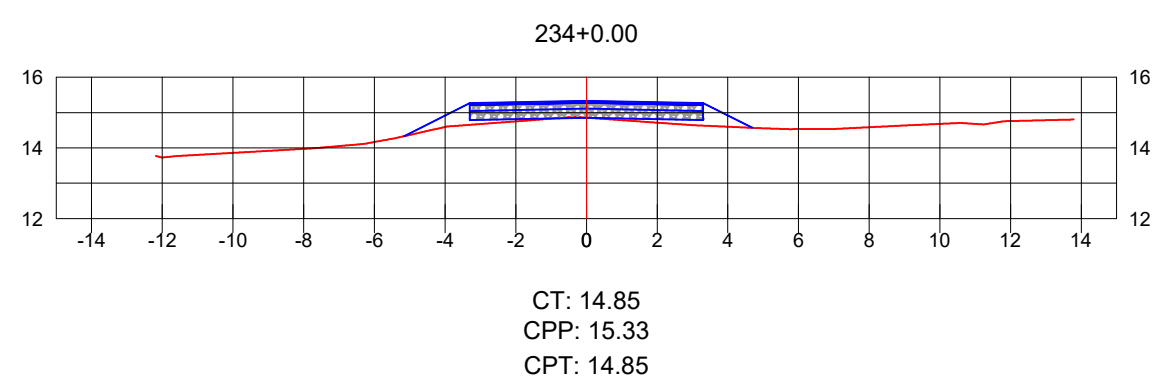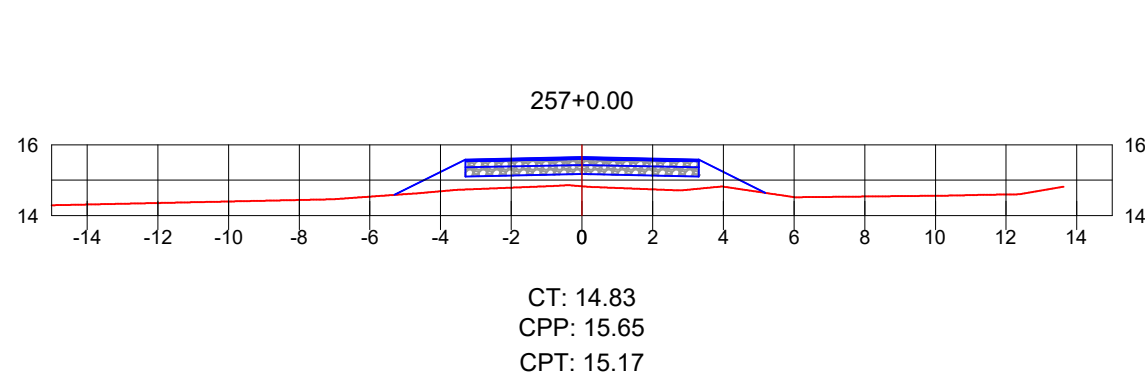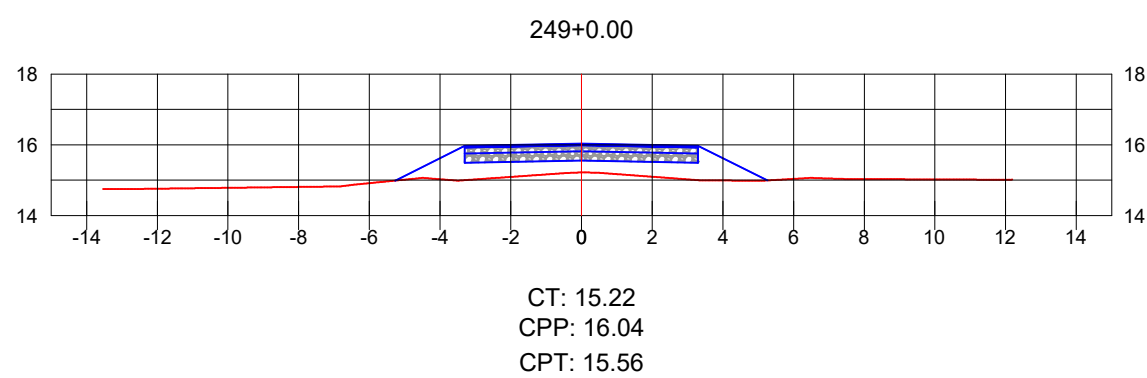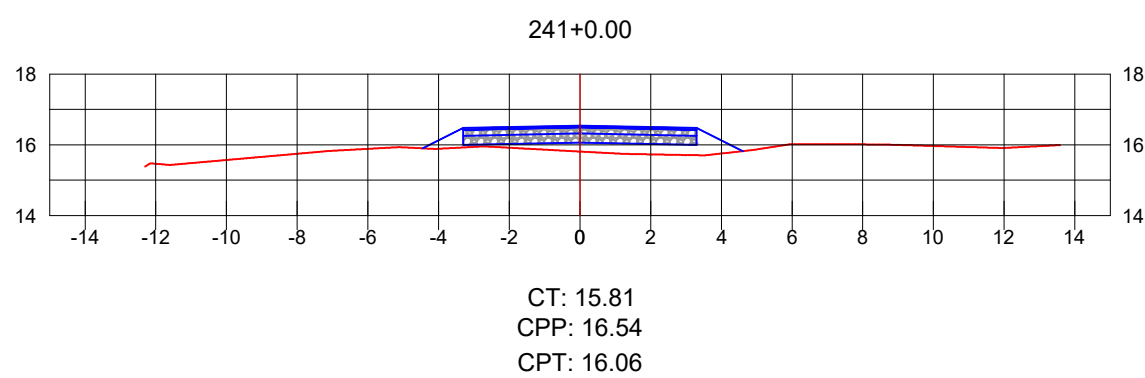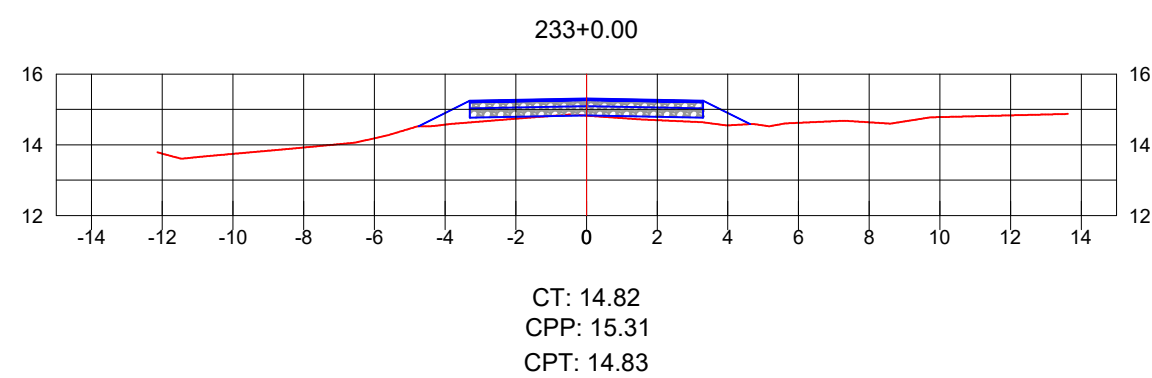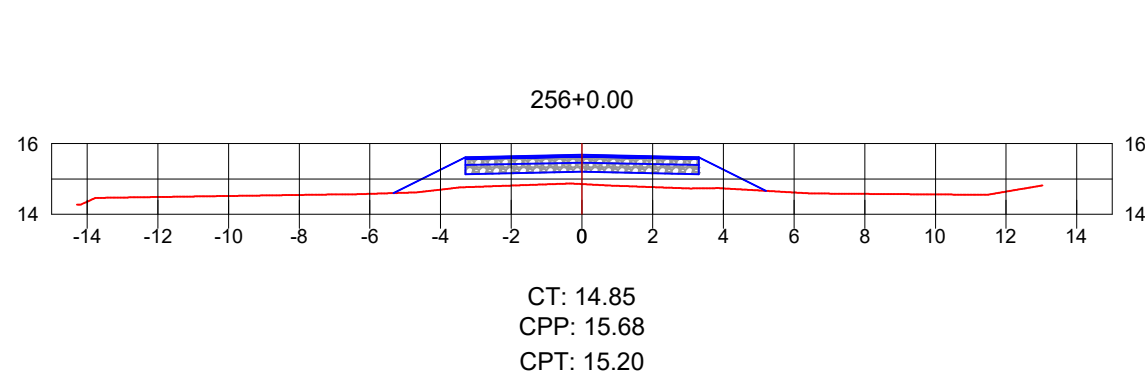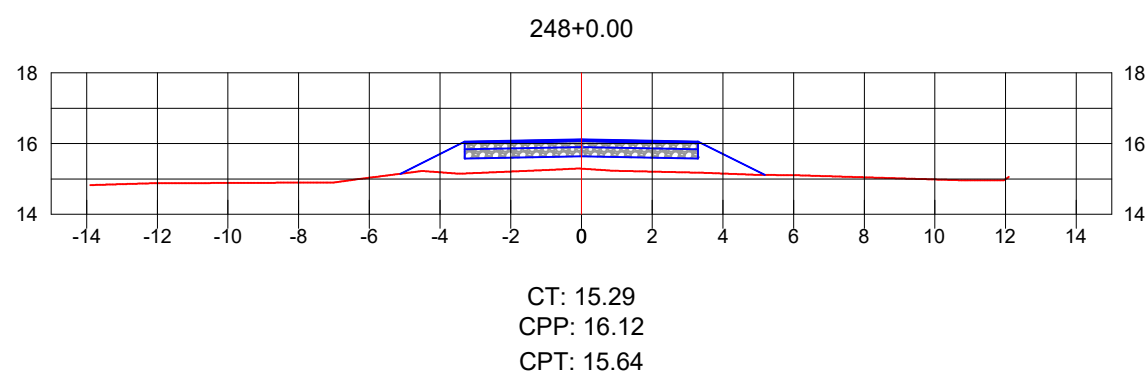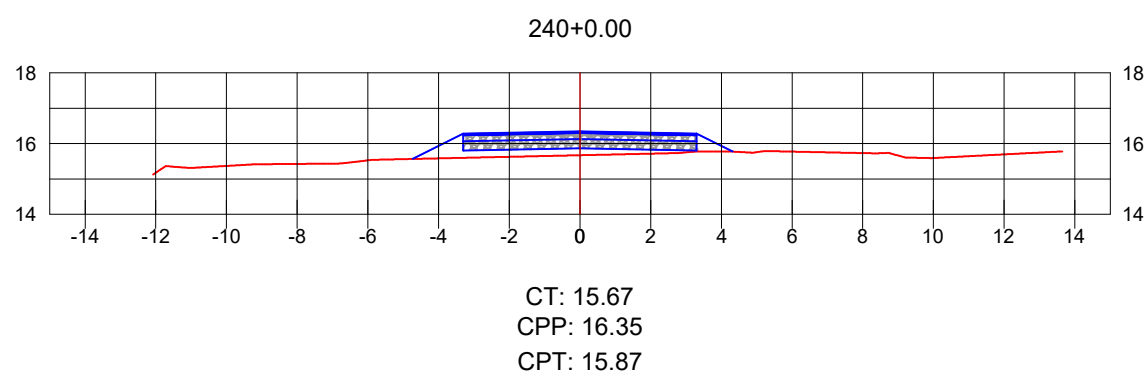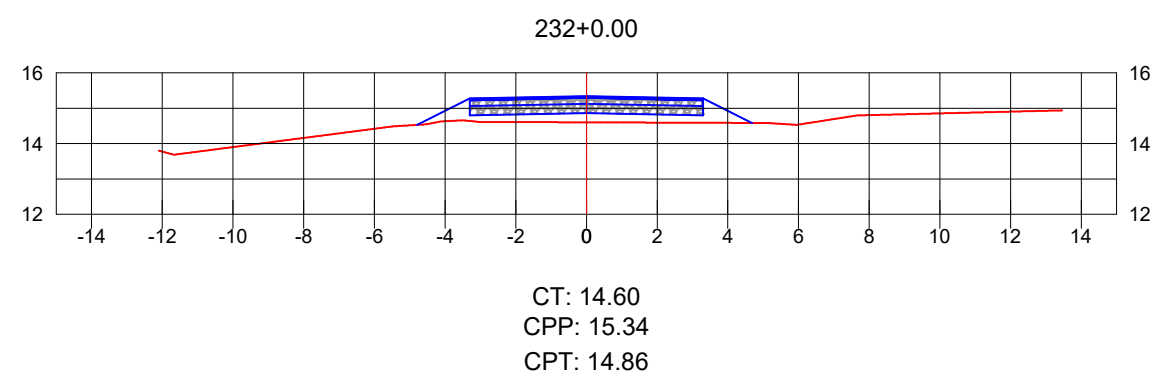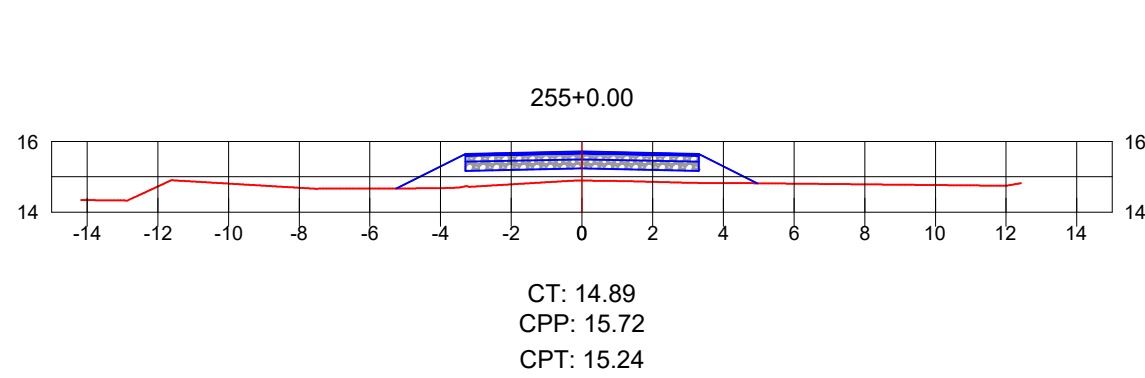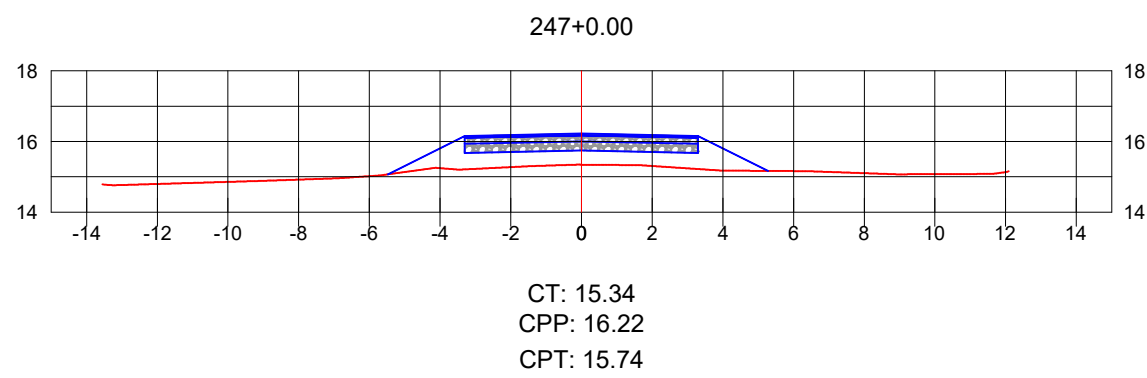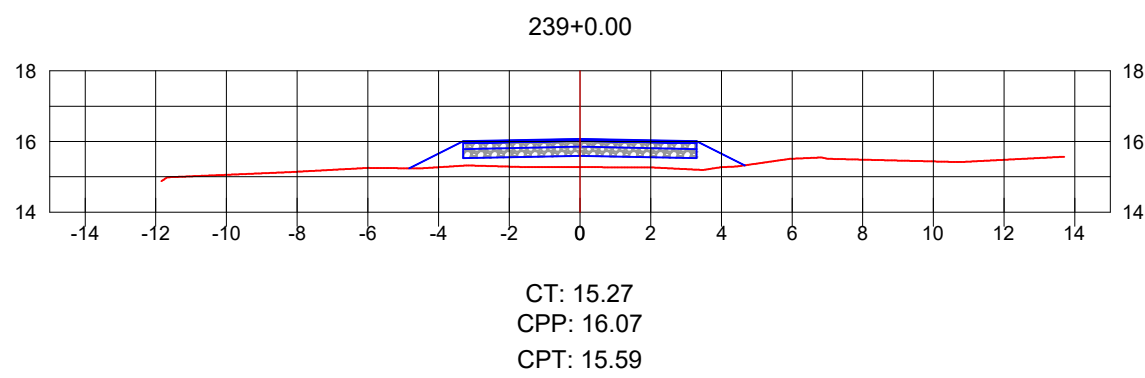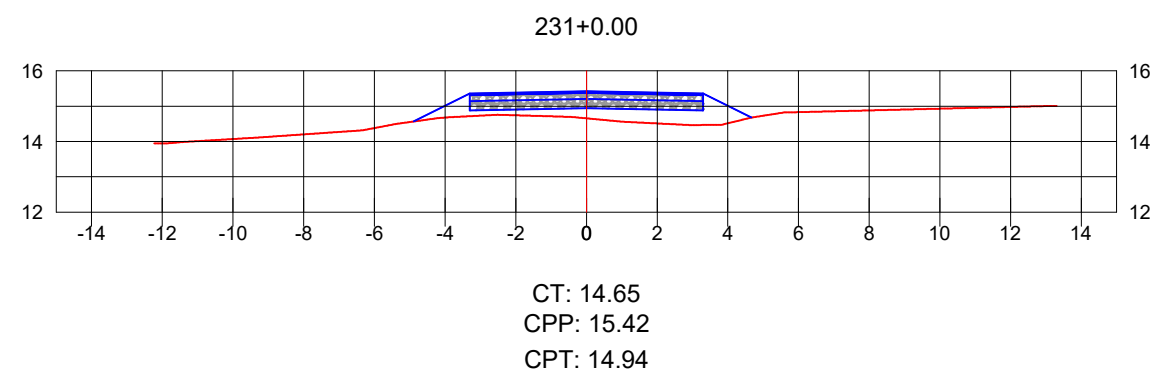

C



B

A

Seção Tipo de Pavimentação

Camadas do Pavimento:
- Base: 10 cm
- Sub-base: 10 cm
- Camada de Rolagem: 5 cm
- Camada de Filtro: 5 cm
- Camada de Dreno: 5 cm

MUNICÍPIO DE ARARANGUÁ-SC

ELABORAÇÃO: MUNICÍPIO DE ARARANGUÁ - SC
Rua Virgínia da Queiroz, 200 - Centro - CEP: 88900-900, CENTRO, ARARANGUÁ/SC
FONE/FAX: (048) 3521-0900

ARQUIVO: DETALHE.DWG

SUBJEITO: PAVIMENTAÇÃO ASFÁLTICA ARA-222

REVISÃO: REV05-03062026

PROPRIETÁRIO: MUNICÍPIO DE ARARANGUÁ

LOCAL: HERCÍLIO LUZ

TÍTULO: SEÇÕES TRANSVERSAIS
PROJETO GEOMÉTRICO

MUNICÍPIO: ARARANGUÁ/SC

RESPONSÁVEL TÉCNICO: ANDRÉ BERTONCINI ZANETTE
ARARANGUÁ-SC





BASE TOPOGRÁFICA: DATUM: SIRGAS 2000
ZONA: 22S, UTM.

ESCALA: 1/200













DATA: JUN/2026

PUNTA: 19/21





D

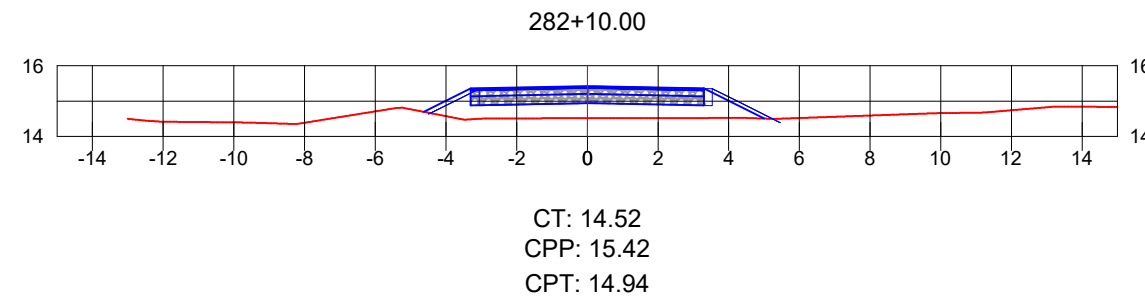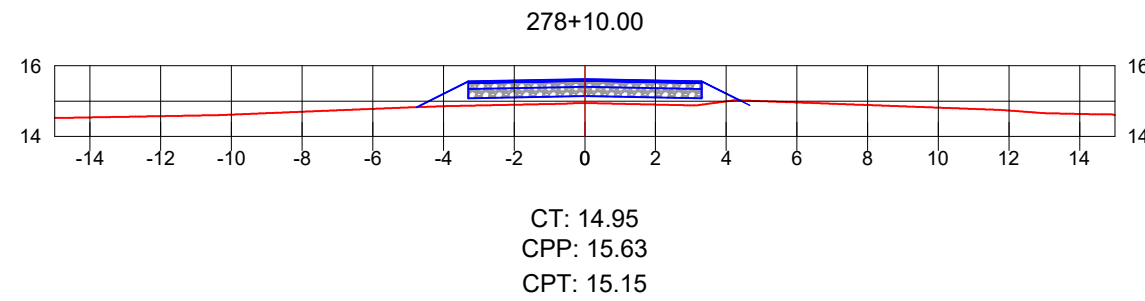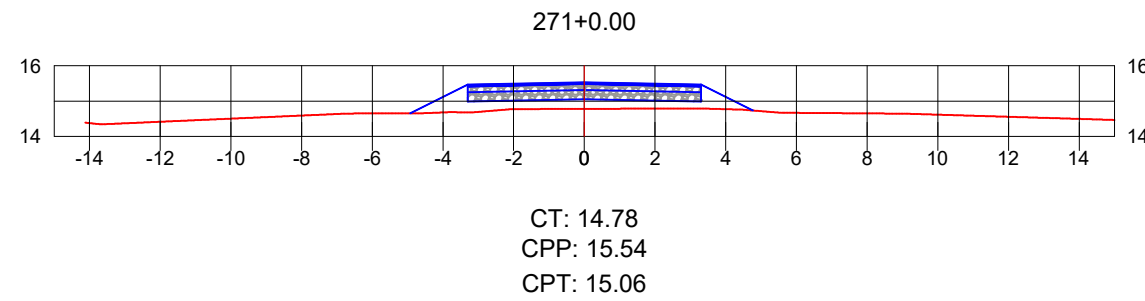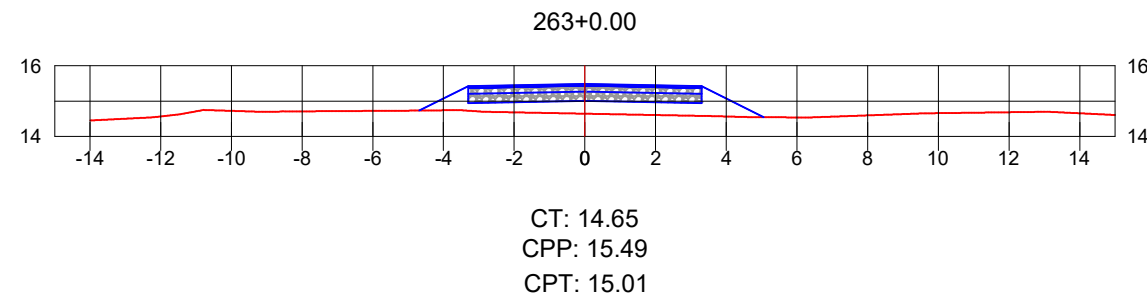













C

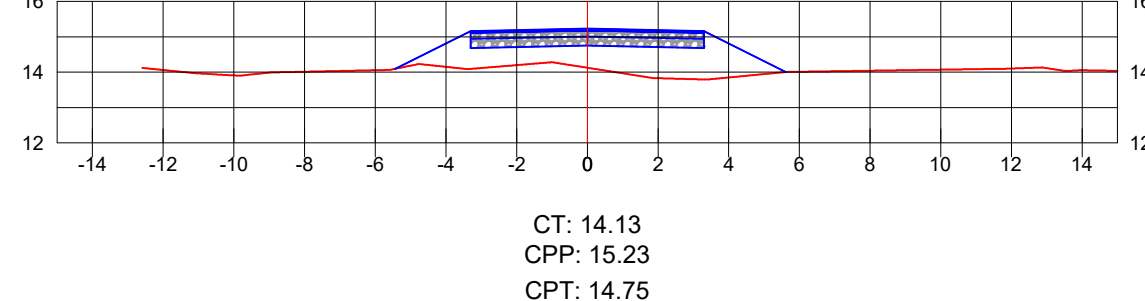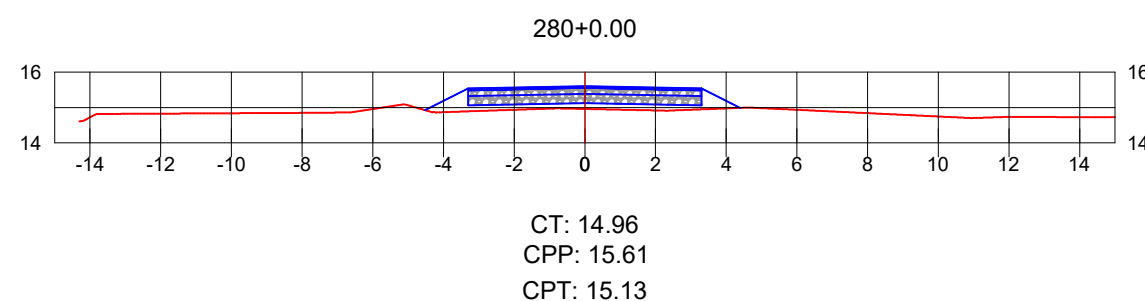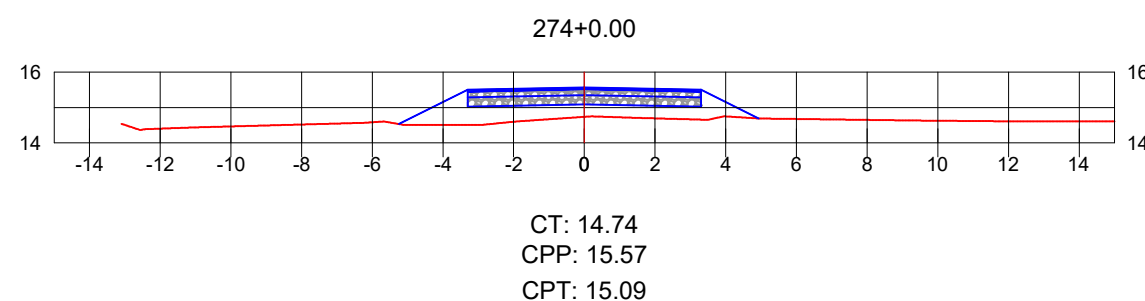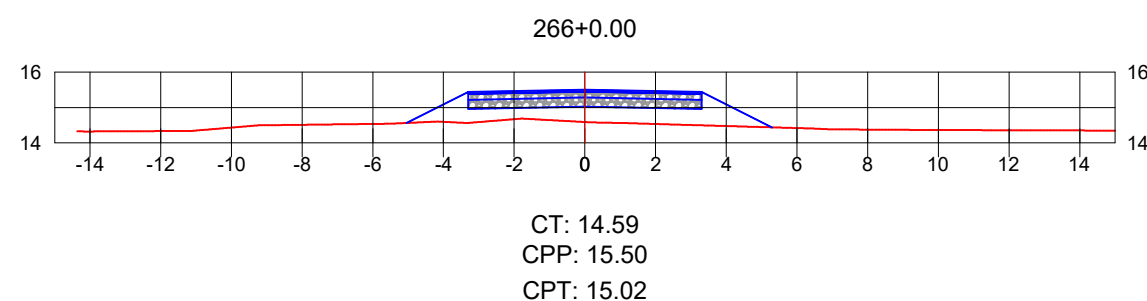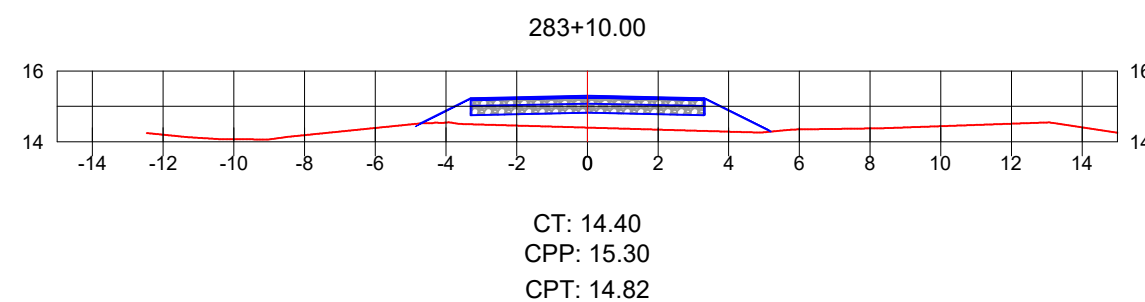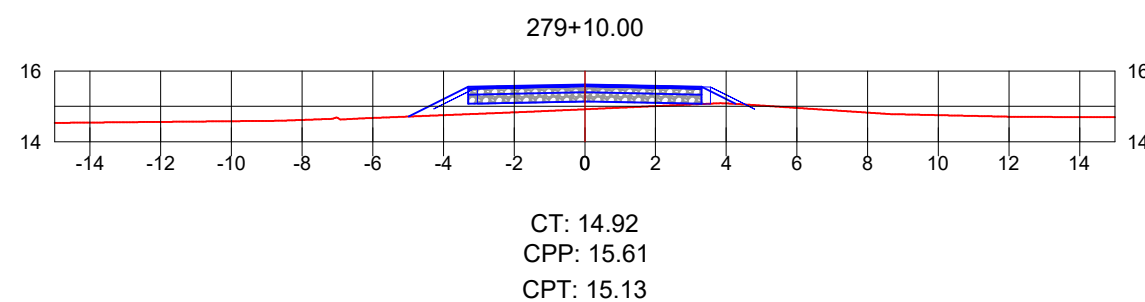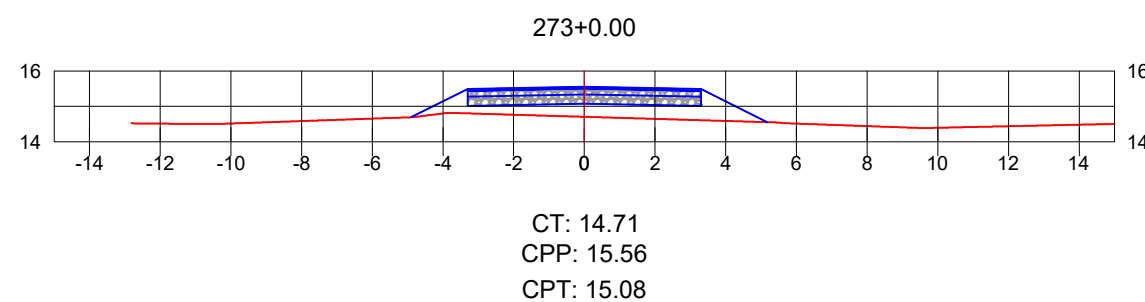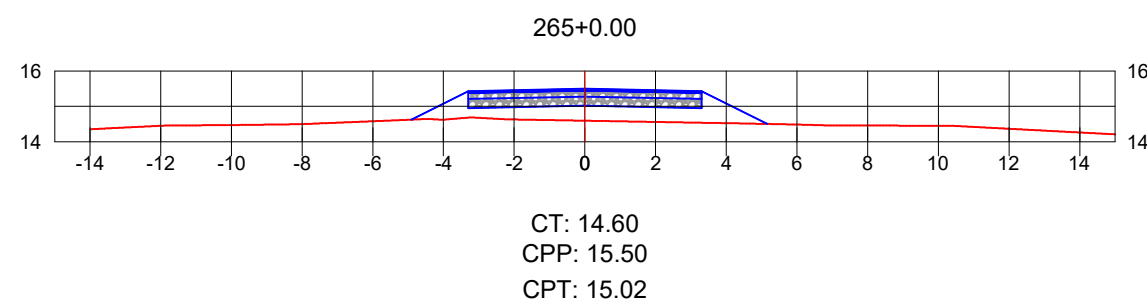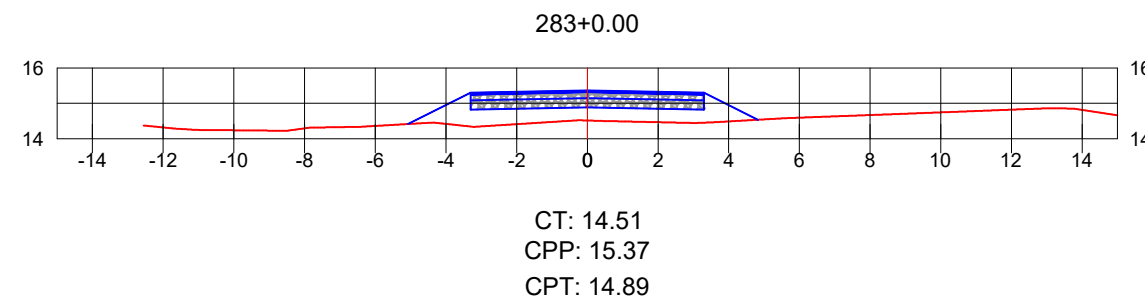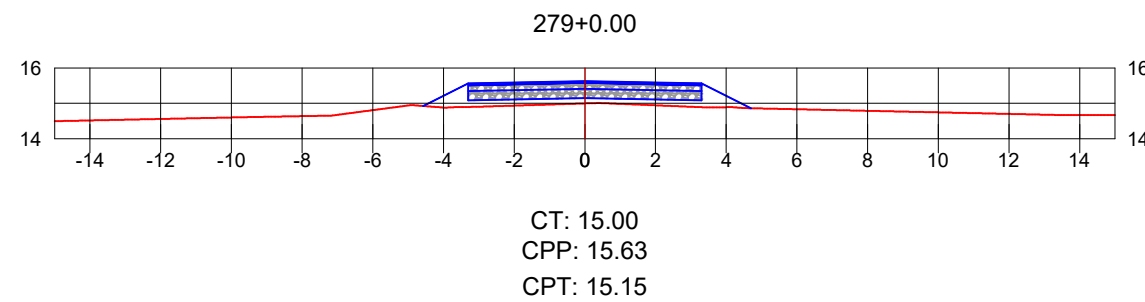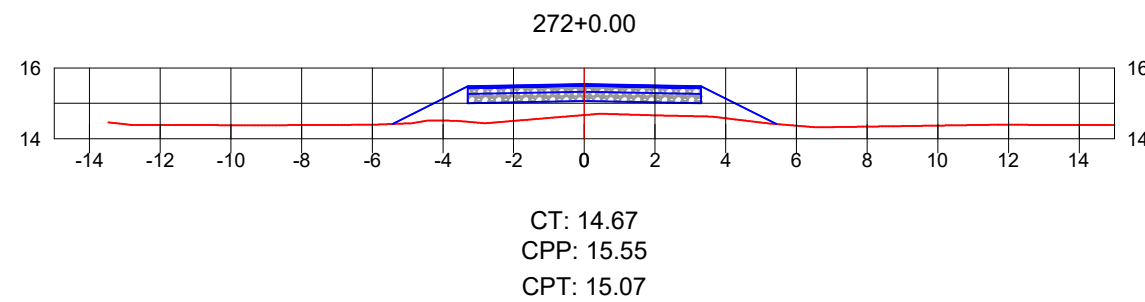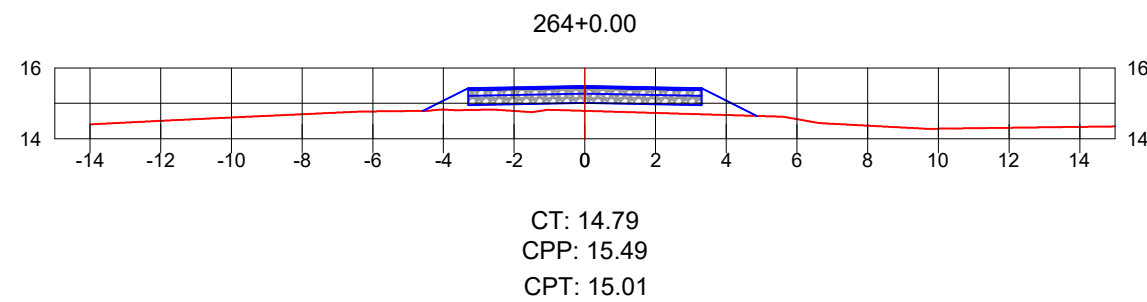


B

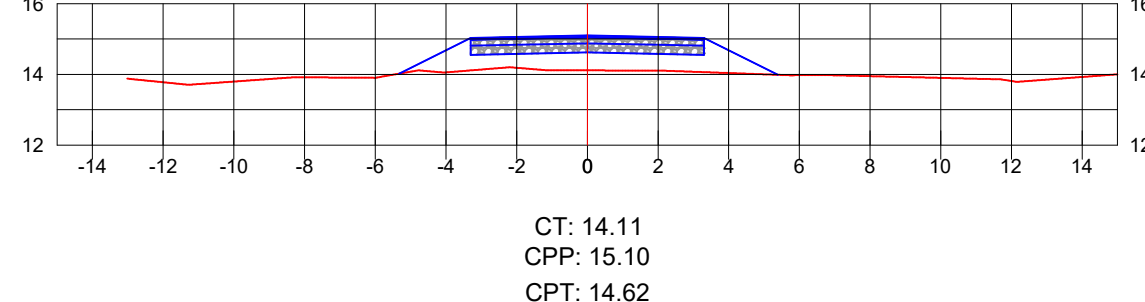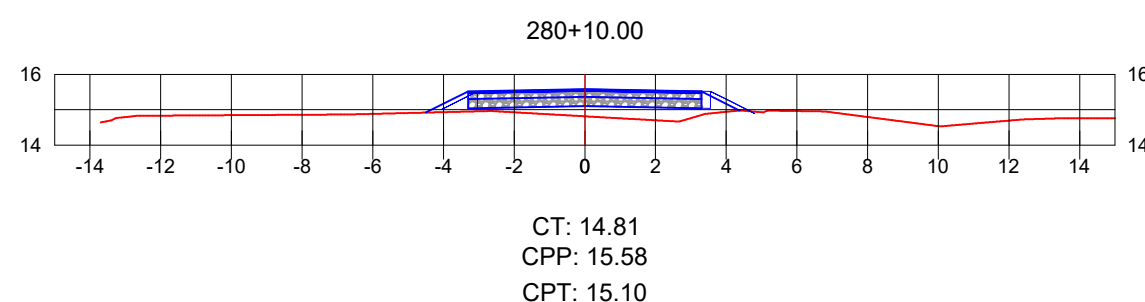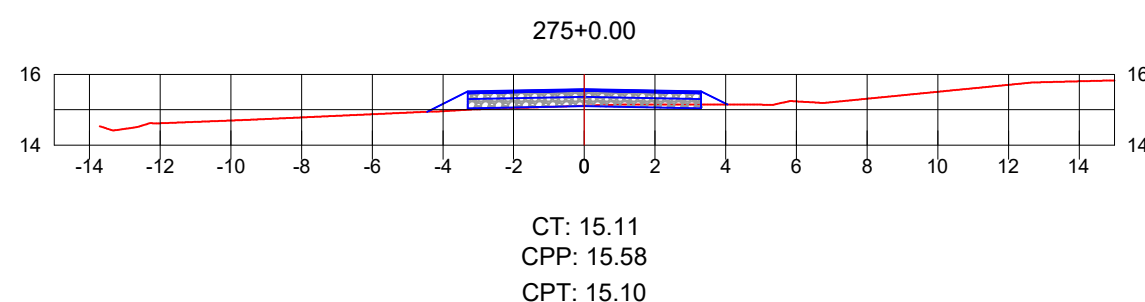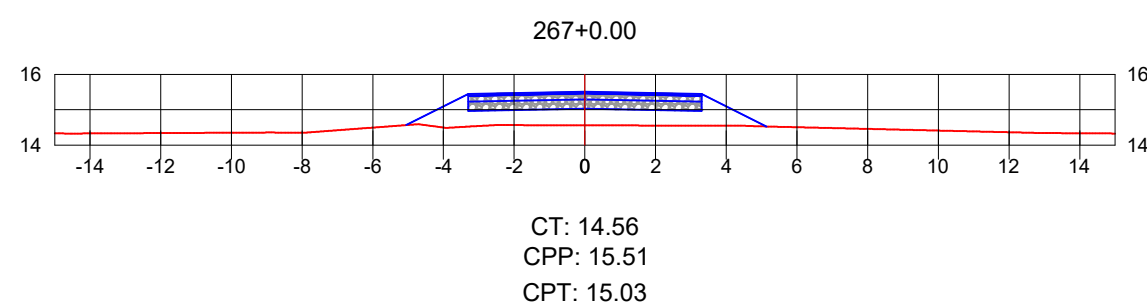

A

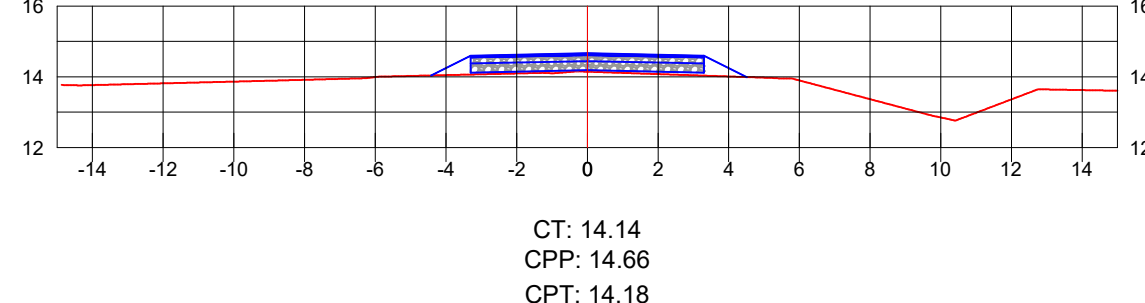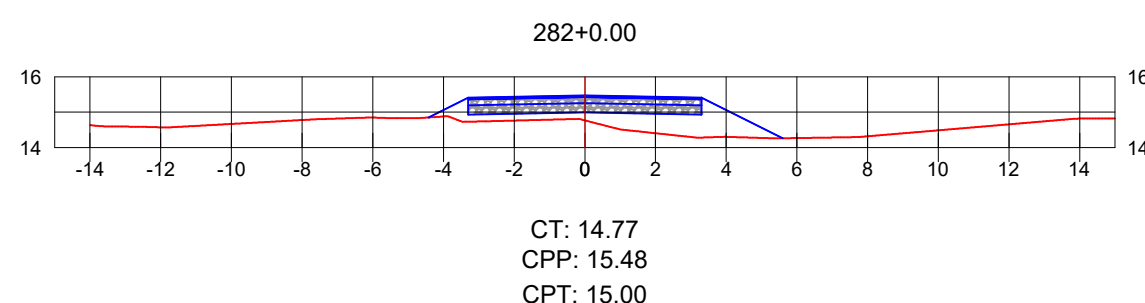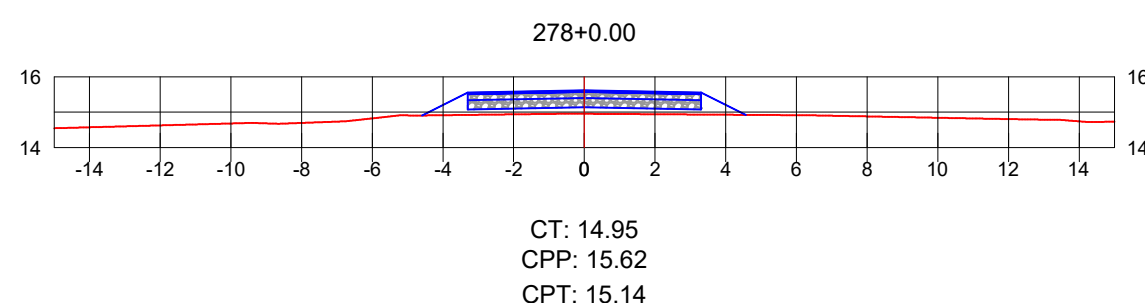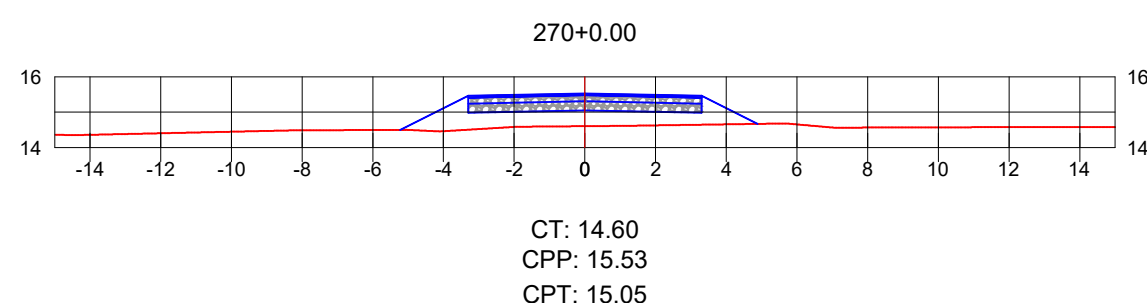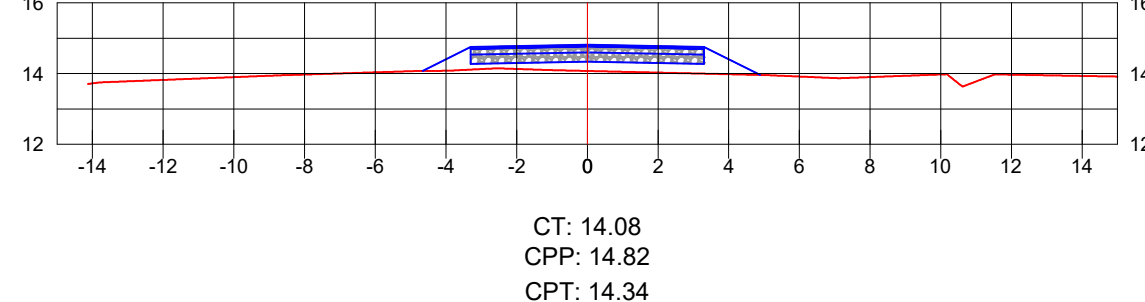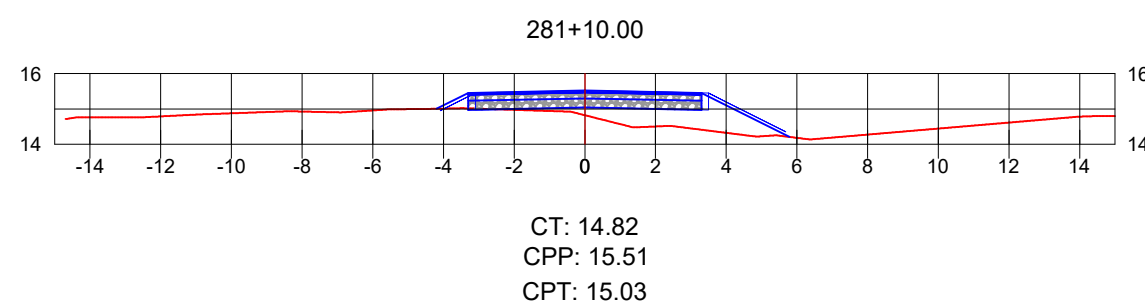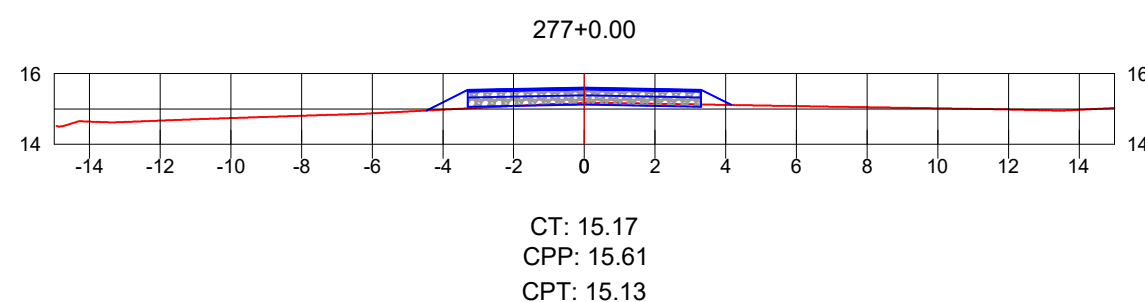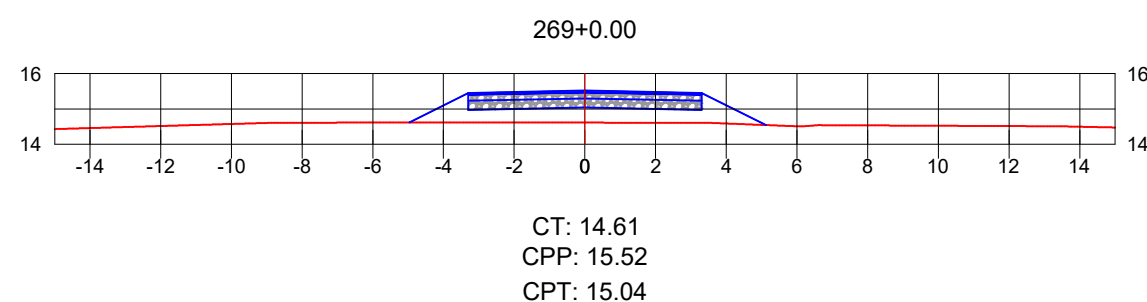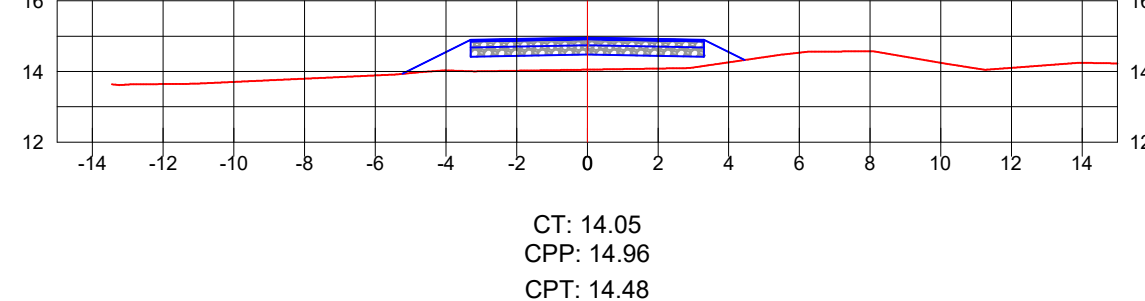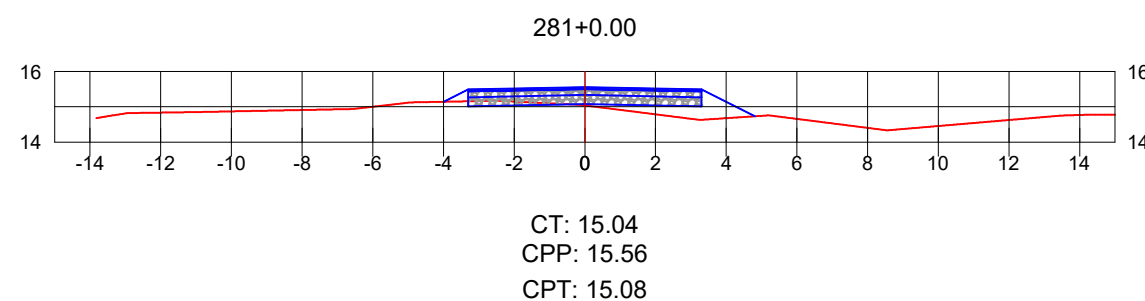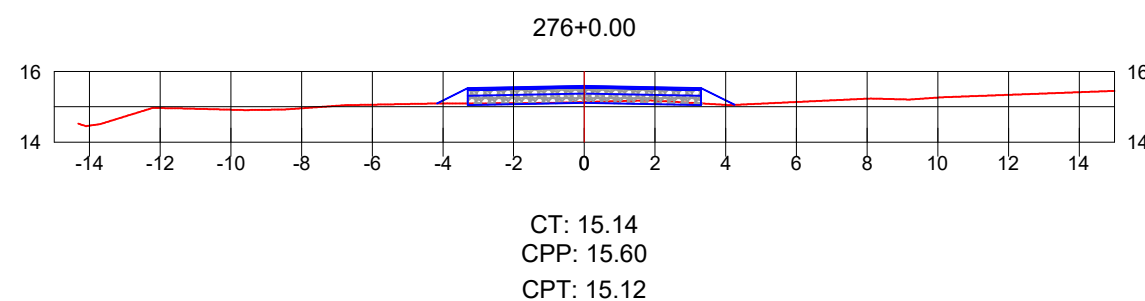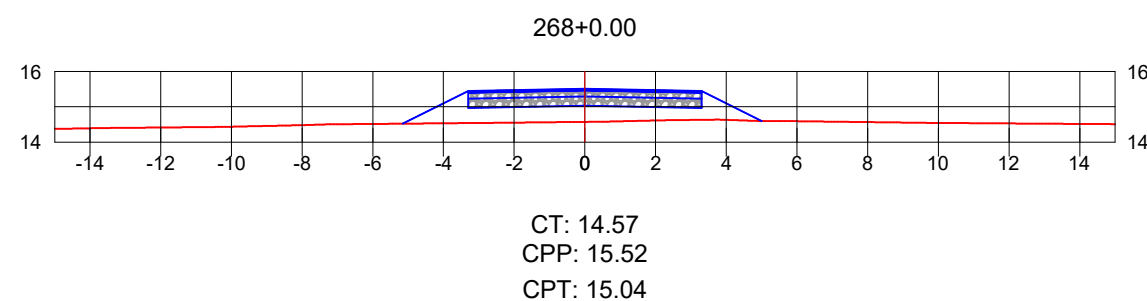





Seção Tipo de Pavimentação

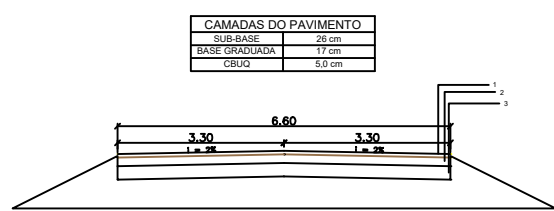

MUNICÍPIO DE ARARANGUÁ-SC

ELABORAÇÃO:	MUNICÍPIO DE ARARANGUÁ - SC Rua Virgílio de Quiróz, 200 - Centro - CEP: 88900-900, CENTRO, ARARANGUÁ/SC FONE/FAX: (048) 3021-0900	ARQUIVO:	DETALHE.DWG
OBJETO:	PAVIMENTAÇÃO ASFÁLTICA ARA-222	REVISÃO:	REV05-03062026
PROPRIETÁRIOS:	MUNICÍPIO DE ARARANGUÁ	LÓCAL:	HERCILIO LUZ
TÍTULO:	SEÇÕES TRANSVERSAIS PROJETO GEOMÉTRICO	MUNICÍPIO:	ARARANGUÁ/SC
RESPONSÁVEL TÉCNICO:	ANDRÉ BERTONCINI ZANETTE ARARANGUÁ	BASE TOPOGRÁFICA:	DATUM: SIRGAS_2000 ZONA: 22S, UTM.
		ESCALA:	1/200
		DATA:	JUN/2026
		PLANTA:	20/21

D

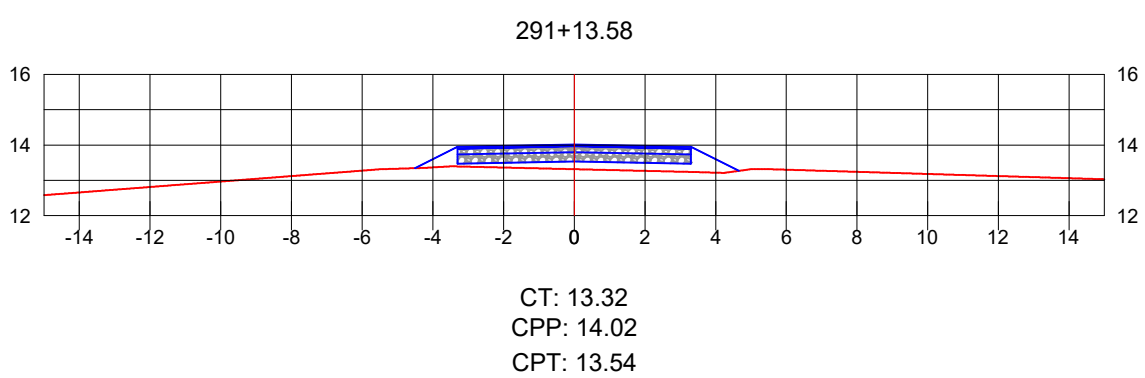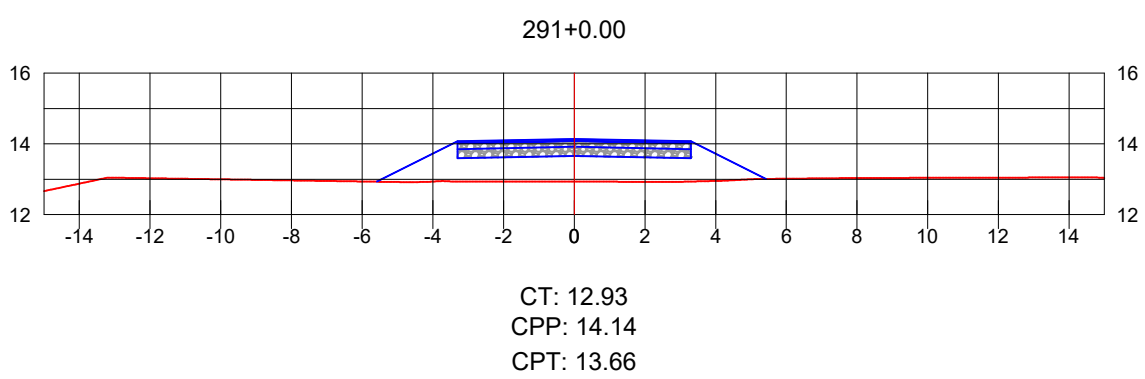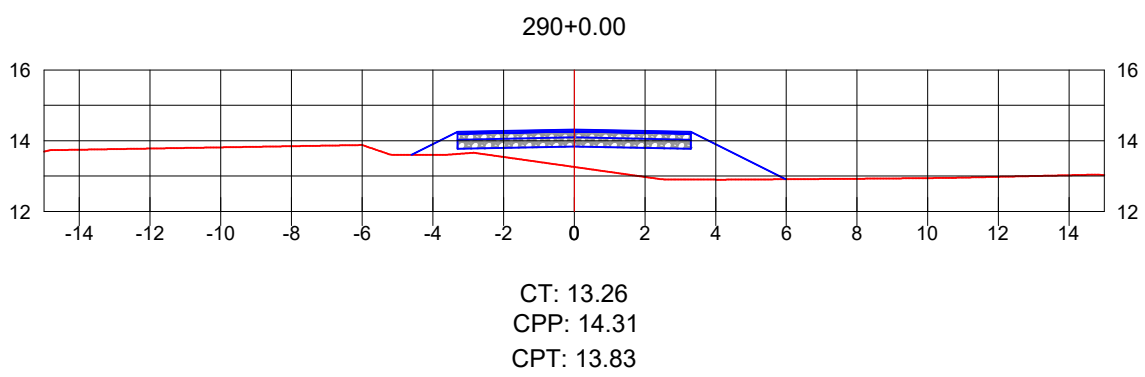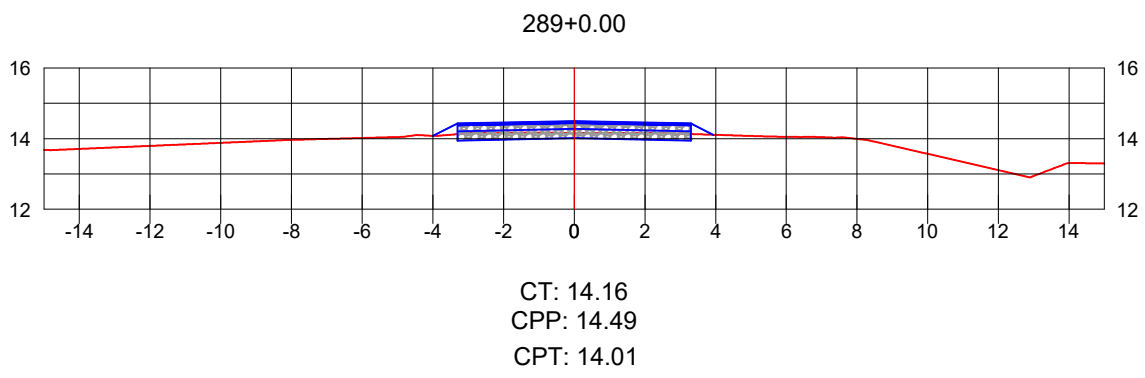

C

VOLUME TOTAL						
Estat	Área de Corte (m²)	Área de Aterro (m²)	Volum. de Corte (m³)	Volum. de Aterro (m³)	Volum. Corte (m³)	Volum. Aterro (m³)
0+00	2.99	0.01	0.00	0.00	0.00	0.00
1+00	2.96	0.02	55.47	0.00	55.47	0.00
2+00	2.96	0.01	32.41	0.00	32.41	0.00
3+00	1.35	0.17	38.99	1.02	147.00	2.38
4+00	1.22	0.15	25.51	3.24	173.51	5.62
5+00	1.58	0.19	27.92	2.53	200.83	6.15
6+00	1.36	0.48	16.14	1.86	216.97	14.88
7+00	1.07	0.20	6.54	1.45	225.61	17.32
8+00	0.00	1.23	5.34	1.12	230.94	24.54
9+00	0.00	1.23	0.00	12.28	230.95	26.83
10+00	0.00	2.27	0.00	17.99	230.95	54.32
11+00	0.00	3.11	0.13	26.82	231.08	81.44
12+00	0.00	2.41	0.13	27.44	231.21	108.88
13+00	0.00	2.28	0.00	23.38	231.21	132.26
14+00	0.00	2.83	0.00	29.80	231.22	157.34
15+00	0.00	3.08	0.02	28.41	231.23	187.25
16+00	0.00	3.89	0.02	30.04	231.25	222.29
17+00	0.01	1.58	0.00	27.79	231.27	250.04
18+00	0.00	1.80	0.03	15.42	231.30	266.46
19+00	0.00	3.24	0.00	23.72	231.30	288.16
20+00	0.00	3.37	0.00	33.04	231.30	322.21
21+00	0.00	2.07	0.00	34.41	231.30	356.21
22+00	0.00	0.80	0.00	28.87	231.30	405.28
23+00	0.00	2.43	0.00	32.49	231.30	437.77
24+00	0.00	4.41	0.00	44.42	231.30	472.19
25+00	0.00	2.85	0.00	31.84	231.30	510.72
26+00	0.00	2.08	0.00	47.24	231.30	566.06
27+00	0.00	5.44	0.01	23.12	232.21	622.00
28+00	0.00	1.80	0.00	23.32	232.12	644.83
29+00	0.00	3.24	0.05	43.38	233.12	694.85
30+00	0.00	1.80	0.00	43.82	233.12	695.65
31+00	0.00	2.87	0.00	45.14	233.12	740.62
32+00	0.00	1.87	0.00	43.33	233.12	794.15

VOLUME TOTAL						
Estat	Área de Corte (m²)	Área de Aterro (m²)	Volum. de Corte (m³)	Volum. de Aterro (m³)	Volum. Corte (m³)	Volum. Aterro (m³)
33+00	0.00	2.78	0.00	55.73	621.38	818.75
34+00	0.00	2.87	0.00	58.53	621.38	925.29
35+00	0.00	3.84	0.00	64.05	621.38	1039.35
36+00	0.00	4.57	0.00	73.84	621.38	1162.19
37+00	0.00	3.72	0.00	79.90	621.38	1344.29
38+00	0.00	3.77	0.00	74.97	621.38	1522.26
39+00	0.00	3.53	0.00	73.05	621.38	1705.31
40+00	0.00	3.28	0.00	68.27	621.38	1893.59
41+00	0.00	2.77	0.00	60.55	621.38	2104.97
42+00	0.00	3.14	0.00	59.08	621.38	2333.35
43+00	0.00	1.98	0.00	45.37	621.38	2587.17
44+00	0.00	1.38	0.00	31.82	621.38	2865.55
45+00	0.00	1.30	0.00	28.80	621.38	3167.93
46+00	0.00	0.73	0.00	19.32	621.38	3500.67
47+00	0.00	1.80	0.00	28.41	621.38	3862.05
48+00	0.00	3.38	0.00	52.88	621.38	4415.98
49+00	0.00	3.82	0.00	73.00	621.38	4988.98
50+00	0.00	3.88	0.00	76.89	621.38	5494.87
51+00	0.00	3.71	0.00	71.36	621.38	6034.64
52+00	0.00	4.30	0.00	80.07	621.38	6715.02
53+00	0.00	4.91	0.00	92.11	621.38	7436.12
54+00	0.00	3.72	0.00	86.24	621.38	8197.50
55+00	0.00	3.88	0.00	79.71	621.38	8998.88
56+00	0.00	1.88	0.00	52.35	621.38	9619.81
57+00	0.00	2.57	0.00	44.49	621.38	10261.21
58+00	0.00	2.78	0.00	42.18	621.38	10922.59
59+00	0.00	0.89	0.03	36.72	621.31	11594.43
60+00	0.00	1.12	0.33	23.19	622.24	12276.63
61+00	0.00	1.45	0.00	26.71	622.24	12968.83
62+00	0.00	1.48	0.00	26.11	622.24	13670.31
63+00	0.00	3.44	0.17	49.24	622.38	14391.69
64+00	0.00	3.85	0.00	73.91	622.38	15133.00
65+00	0.00	3.89	0.00	76.74	622.38	15895.38

B

VOLUME TOTAL						
Estat	Área de Corte (m²)	Área de Aterro (m²)	Volum. de Corte (m³)	Volum. de Aterro (m³)	Volum. Corte (m³)	Volum. Aterro (m³)
66+00	0.00	3.48	0.00	62.43	624.56	16516.85
67+00	0.00	3.41	0.00	68.80	624.56	17208.35
68+00	0.00	2.36	0.00	57.88	624.56	17900.00
69+00	0.00	3.81	0.00	88.96	624.56	18591.85
70+00	0.00	1.40	0.00	62.43	624.56	19283.70
71+00	0.00	3.05	0.00	48.41	624.56	19975.55
72+00	0.00	3.19	0.00	62.26	624.56	20667.40
73+00	0.00	3.38	0.00	66.71	624.56	21359.25
74+00	0.00	2.77	0.00	64.50	624.56	22051.10
75+00	0.00	2.63	0.00	53.87	624.56	22742.95
76+00	0.00	2.98	0.00	58.88	624.56	23434.80
77+00	0.00	3.25	0.00	53.15	624.56	24126.65
78+00	0.00	3.33	0.02	28.13	627.83	24818.50
79+00	0.77	0.77	10.56	5.87	638.81	25510.35
80+00	0.31	0.36	12.81	3.38	651.83	26202.20
81+00	0.89	0.21	14.23	4.79	665.84	26894.05
82+00	0.00	1.53	8.93	17.43	674.57	27585.90
83+00	0.00	1.78	0.00	33.19	674.57	28277.75
84+00	0.00	1.87	0.00	34.54	674.57	28969.60
85+00	0.00	2.80	0.00	48.05	674.57	29661.45
86+00	0.00	3.31	0.00	67.22	674.57	30353.30
87+00	0.00	4.25	0.00	75.50	674.57	31045.15
88+00	0.00	3.36	0.00	78.83	674.57	31737.00
89+00	0.00	4.14	0.00	74.92	674.57	32428.85
90+00	0.00	5.26	0.00	85.43	674.57	33120.70
91+00	0.00	5.05	0.00	86.47	674.57	33812.55
92+00	0.00	5.00	0.00	105.44	674.57	34504.40
93+00	0.00	6.01	0.00	110.07	674.57	35196.25
94+00	0.00	3.77	0.00	87.83	674.57	35888.10
95+00	0.00	1.48	0.00	52.28	674.57	36579.95
96+00	0.00	1.60	0.00	28.89	674.57	37271.80

A

VOLUME TOTAL						
Estat	Área de Corte (m²)	Área de Aterro (m²)	Volum. de Corte (m³)	Volum. de Aterro (m³)	Volum. Corte (m³)	Volum. Aterro (m³)
97+00	0.00	4.73	0.00	75.00	681.85	37963.67
98+00	0.00	5.36	0.00	81.16	681.85	38655.52
99+00	0.00	4.24	0.00	76.78	681.85	39347.37
100+00	0.00	6.49	2.33	47.28	684.28	40039.22
101+00	0.31	0.42	5.48	8.86	686.76	40731.07
102+00	0.00	3.24	0.00	67.87	689.15	41422.92
103+00	0.00	1.90	2.43	24.18	687.76	42114.77
104+00	0.00	2.19	0.00	25.44	687.84	42806.62
105+00	0.00	1.98	0.00	28.98	687.84	43498.47
106+00	0.01	1.95	0.07	19.74	688.30	44190.32
107+00	0.00	1.78	0.07	16.71	688.07	44882.17
108+00	0.00	2.31	0.00	26.39	688.08	45573.92
109+00	0.00	1.47	0.00	18.76	688.30	46265.77
110+00	0.00	3.33	1.40	23.61	700.99	46957.62
111+00	0.00	3.31	0.00	35.76	701.28	47649.47
112+00	0.00	3.62	0.06	38.87	701.14	48341.32
113+00	0.00	4.48	0.00	45.00	701.28	49033.17
114+00	0.00	3.07	0.04	40.21	701.24	49725.02
115+00	0.00	7.03	0.04	64.96	701.28	50416.87
116+00	0.00	4.48	0.00	120.19	701.28	51108.72
117+00	0.00	3.84	0.00	88.28	701.28	51800.57
118+00	0.00	2.57	0.00	64.17	701.28	52492.42
119+00	0.00	1.01	0.00	35.83	701.28	53184.27
120+00	0.00	1.16	0.00	19.17	701.28	53876.12
121+00	0.00	5.76	11.93	39.91	725.15	54567.97
122+00	0.00	7.08	0.00	126.73	725.15	55259.82
123+00	0.00	2.68	0.00	82.27	725.15	55951.67

VOLUME TOTAL						
Estat	Área de Corte (m²)	Área de Aterro (m²)	Volum. de Corte (m³)	Volum. de Aterro (m³)	Volum. Corte (m³)	Volum. Aterro (m³)
28+00	0.00	2.37	0.00	45.37	233.12	624.51
29+00	0.03	1.44	0.33	38.11	233.41	662.83
30+00	0.00	0.41	0.00	17.88	233.41	680.71
31+00	0.00	1.14	0.00	16.44	233.72	697.08
32+00	0.00	0.00	0.00	15.96	233.72	713.45
33+00	0.00	1.84	0.00	19.96	233.72	729.82
34+00	0.00	0.00	0.00	14.88	233.72	746.19
35+00	0.00	2.96	0.00	23.87	233.72	762.56
36+00	0.00	2.75	0.00	28.44	233.72	778.93
37+00	0.00	3.50	0.00	36.47	233.72	795.30
38+00	0.00	3.17	0.00	32.57	233.72	811.67
39+00	0.00	3.02	0.00	25.86	233.72	828.04
40+00	0.00	1.02	0.01	15.20	233.72	844.41
41+00	0.00	2.88	0.00	23.38	233.72	860.78
42+00	0.00	0.82	0.21	8.48	233.72	877.15
43+00	0.00	0.86	0.26	8.85	233.72	893.52
44+00	0.00	0.21	0.97	2.38	233.72	910.00
45+00	0.00	0.00	0.00	14.88	233.72	926.37
46+00	0.00	0.93	1.01	1.72	233.72	942.74
47+00	0.00	2.08	0.15	15.42	233.72	959.11
48+00	0.00	0.07	1.43	0.34	233.72	975.48
49+00	0.00	0.00	0.00	20.26	233.72	991.85
37+00	0.00	3.50	0.00	26.18	278.17	1216.79
38+00	0.00	3.02	0.00	22.00	278.17	1236.79
39+00	0.00	2.88	0.01	14.87	278.17	1251.79
40+00	0.00	5.04	0.00	42.27	278.17	1301.00
41+00	0.00	3.60	0.00	38.66	278.17	1327.86
42+00	0.00	2.78	0.00	30.01	278.17	1354.87
43+00	0.00	2.00	0.00	21.36	278.17	1381.88
44+00	0.00	1.60	0.00	16.77	278.17	1408.93
45+00	0.00	1.92	0.02	36.40	278.19	1436.33
46+00	0.00	0.64	0.00	11.66	278.19	1463.84
46+00	9.46	0.02	164.51	7.10	51.82	1466.89