



Locação das sapatas

Esc:1/50

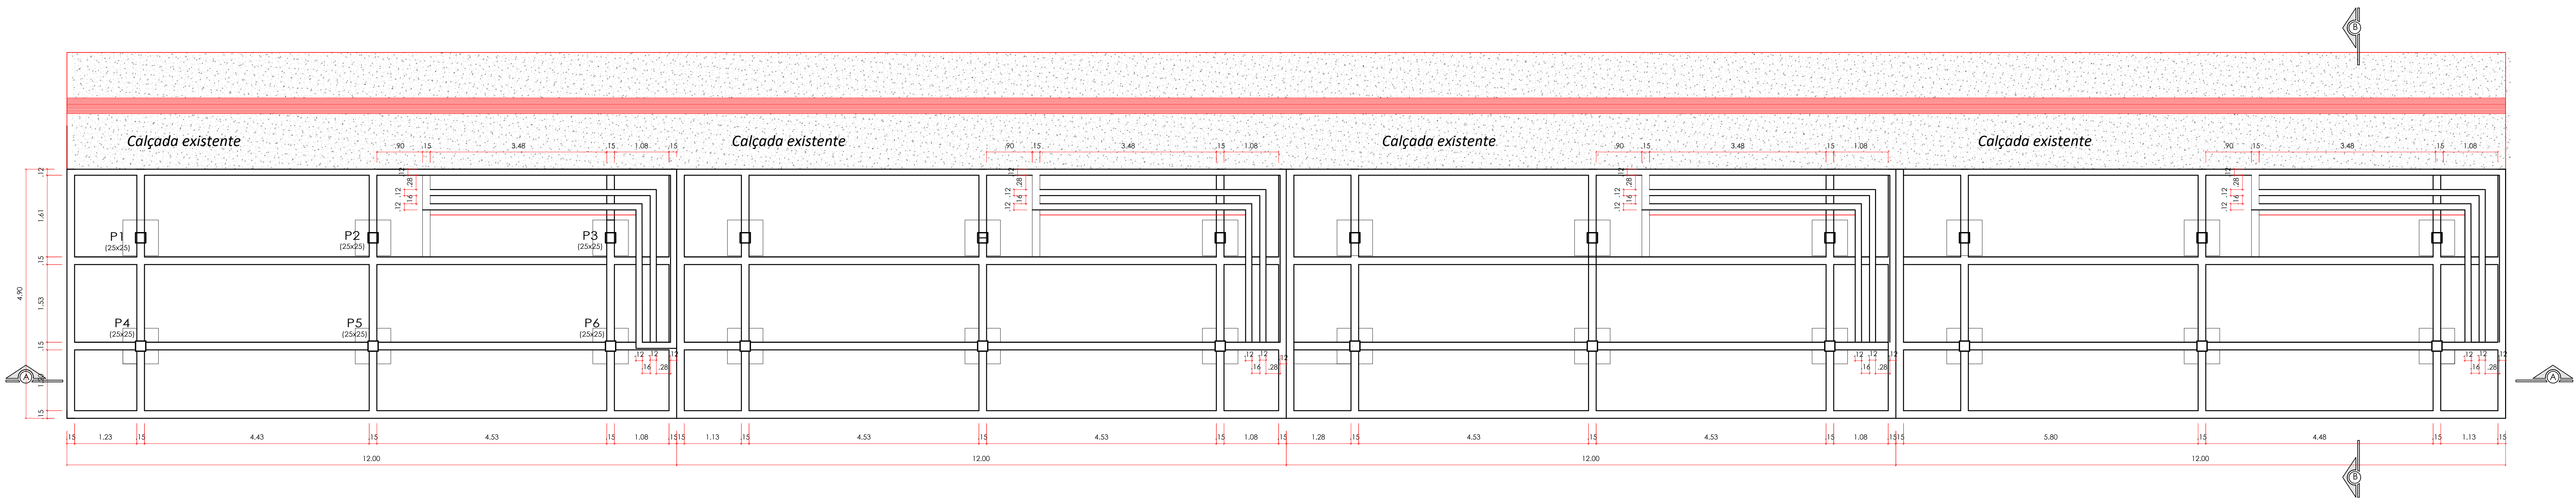





Projeção das vigas de concreto

Esc:1/50

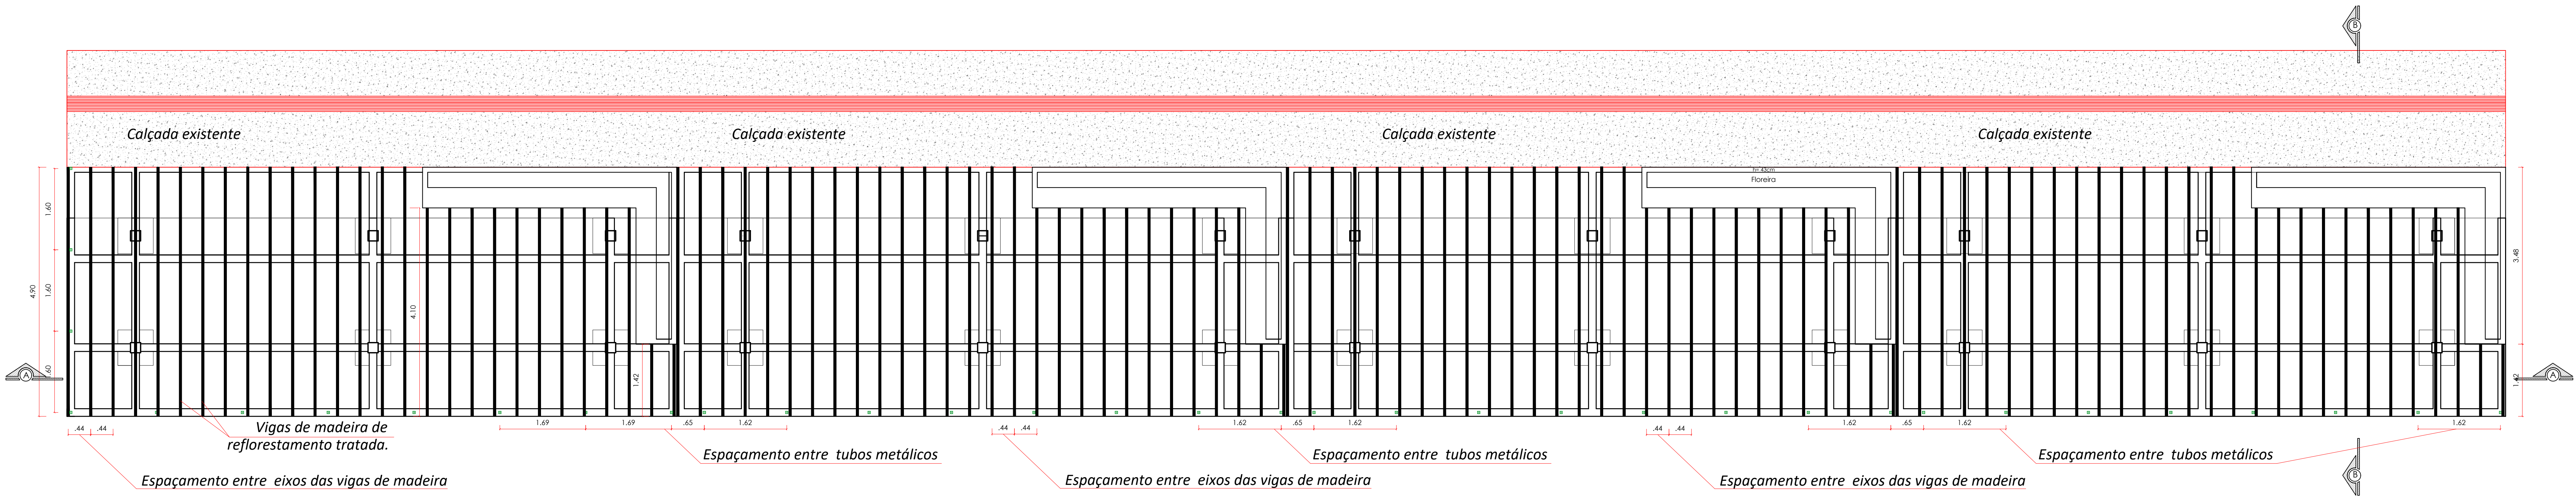

Detalhamento das vigas de madeira (barrotes)

Esc:1/50

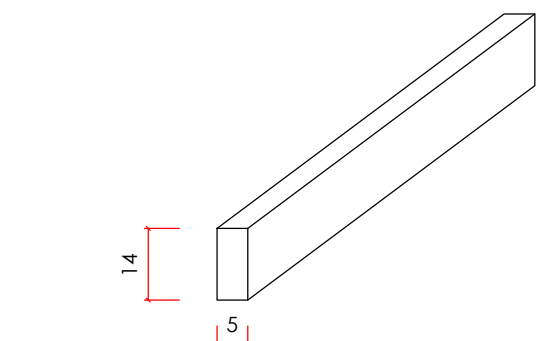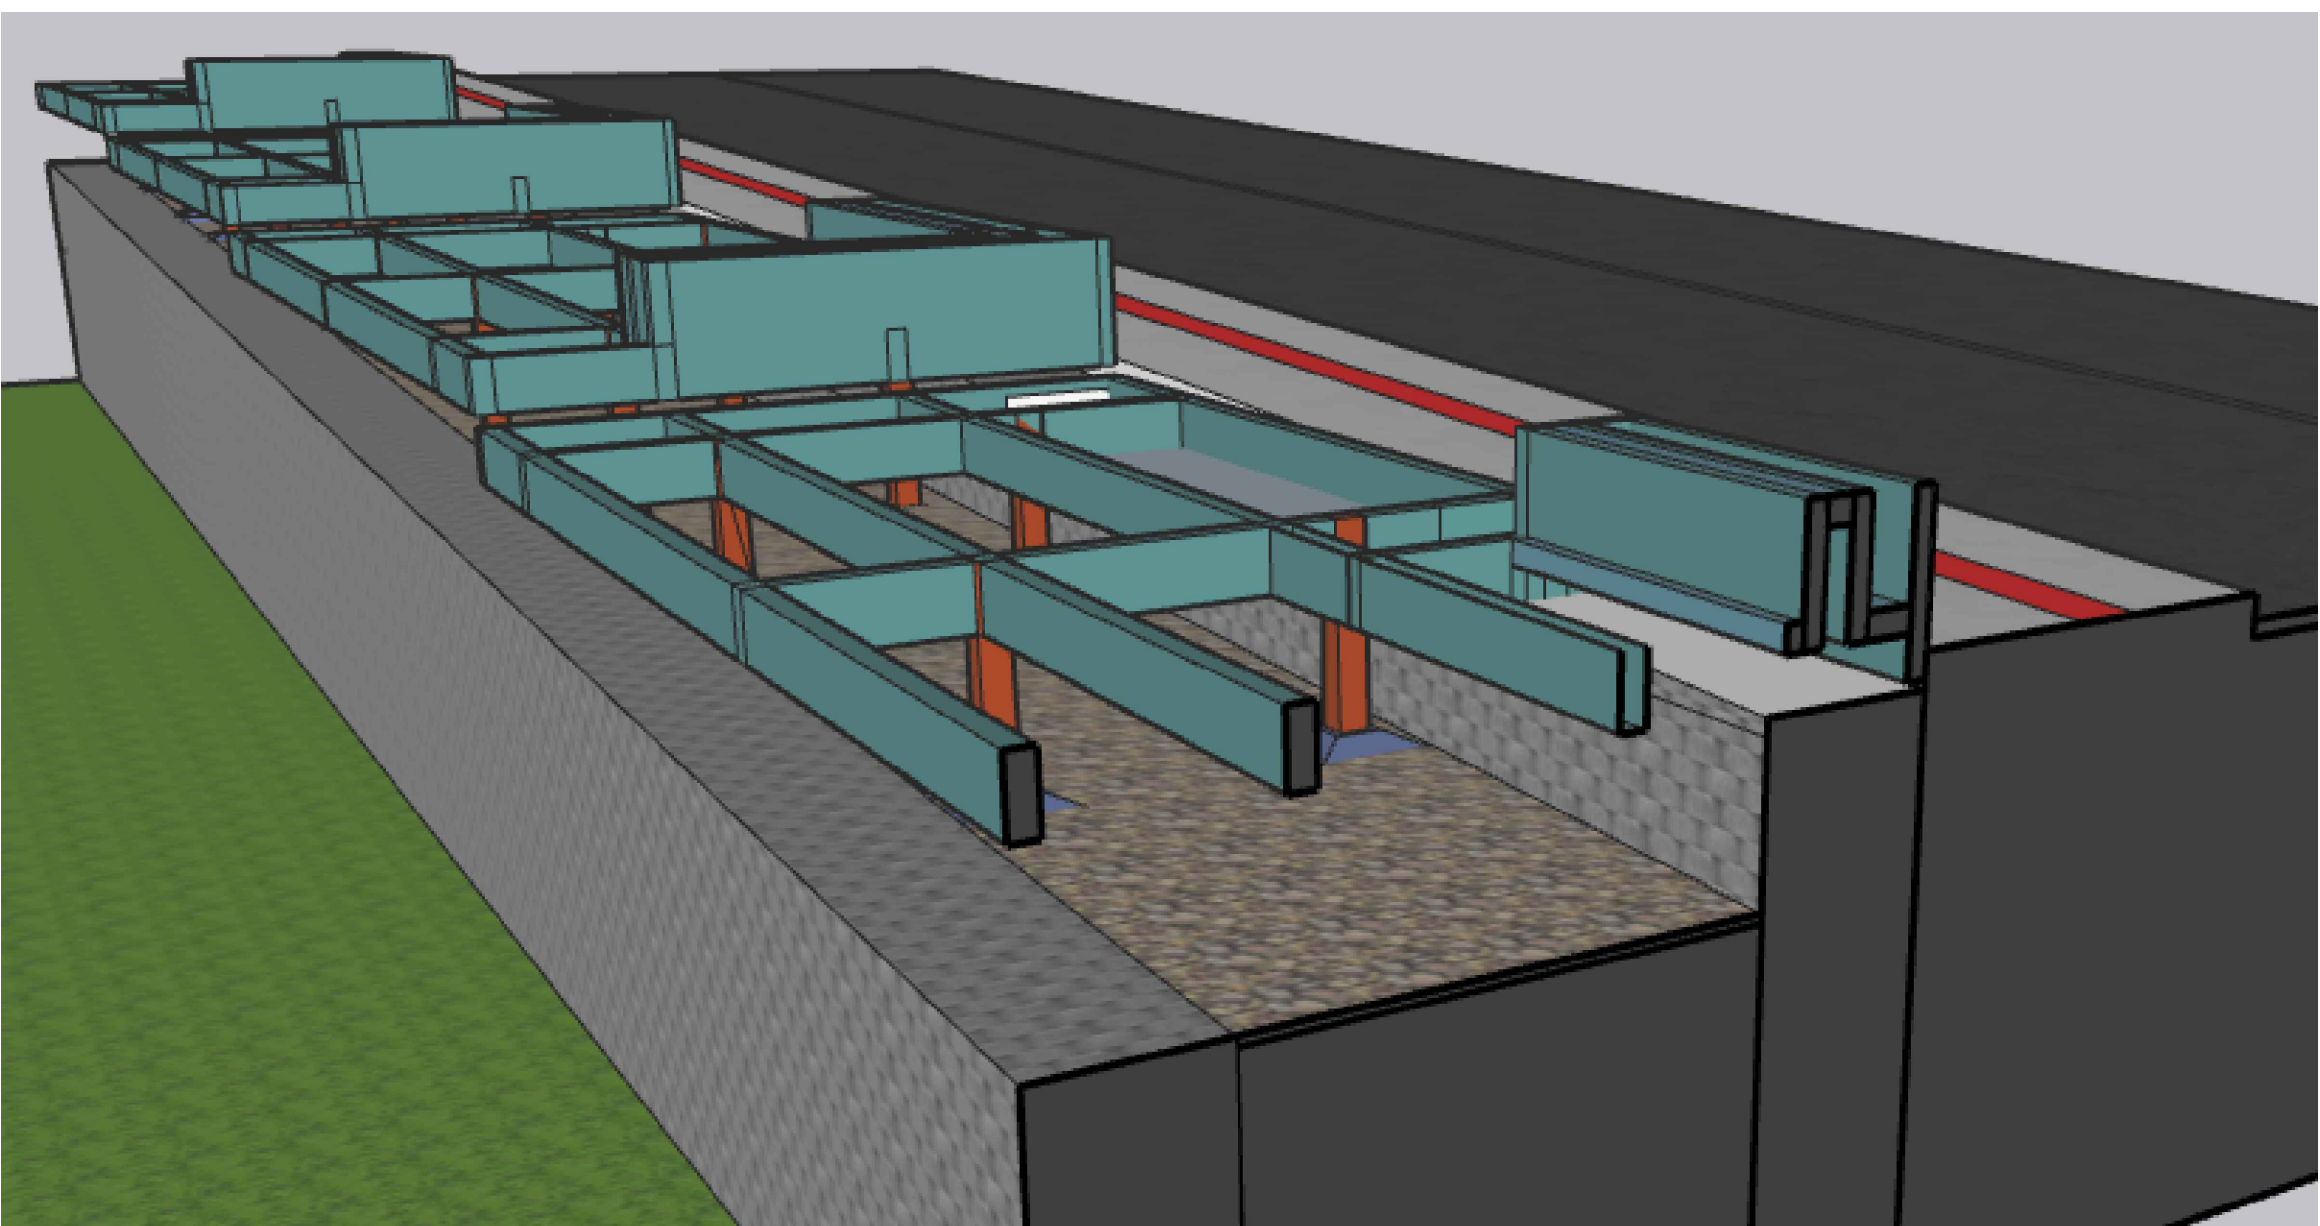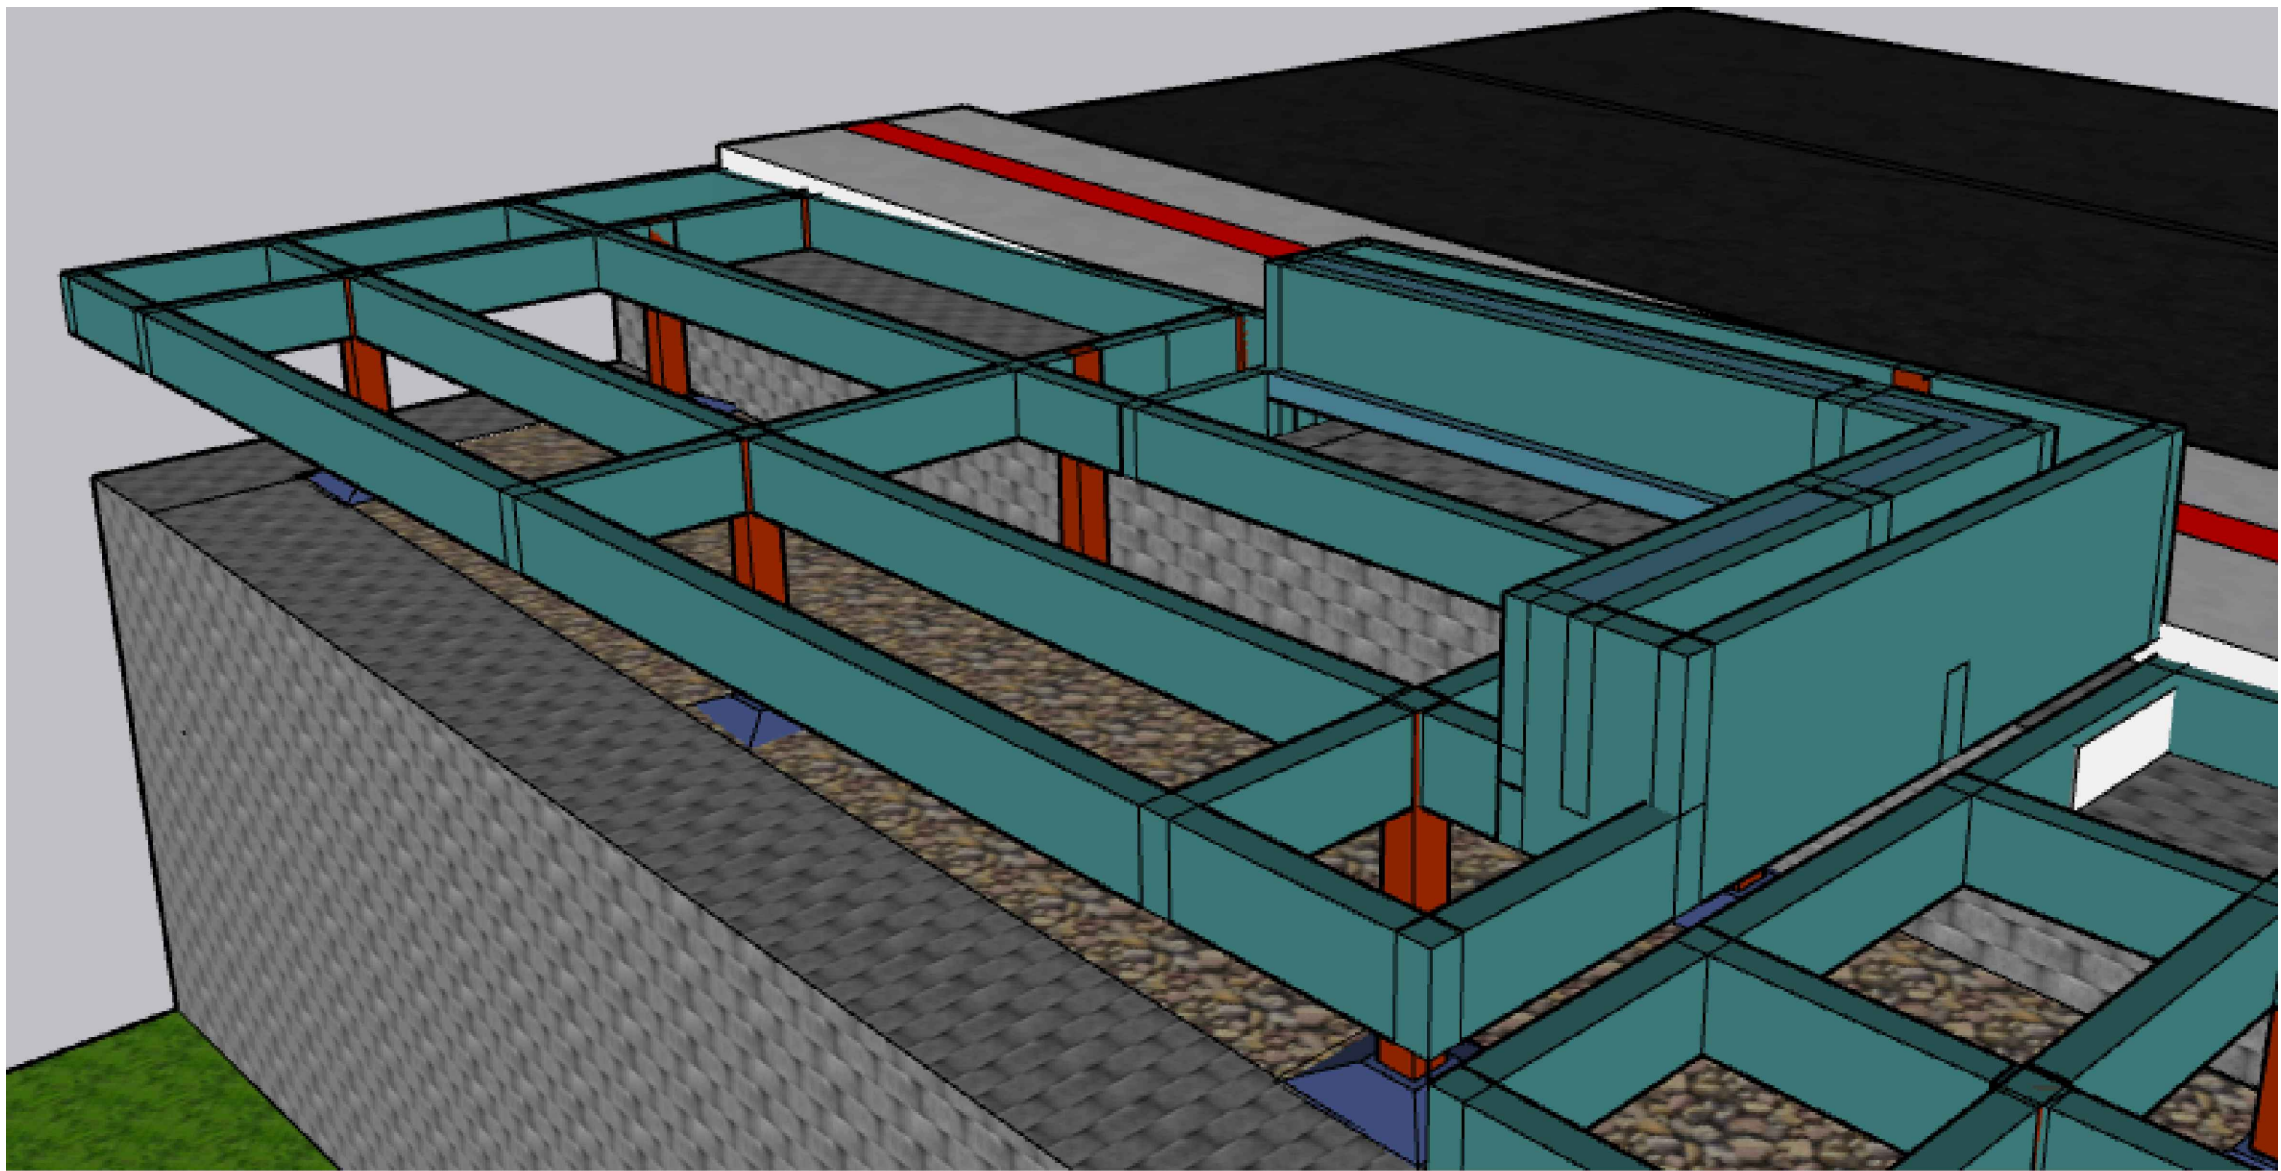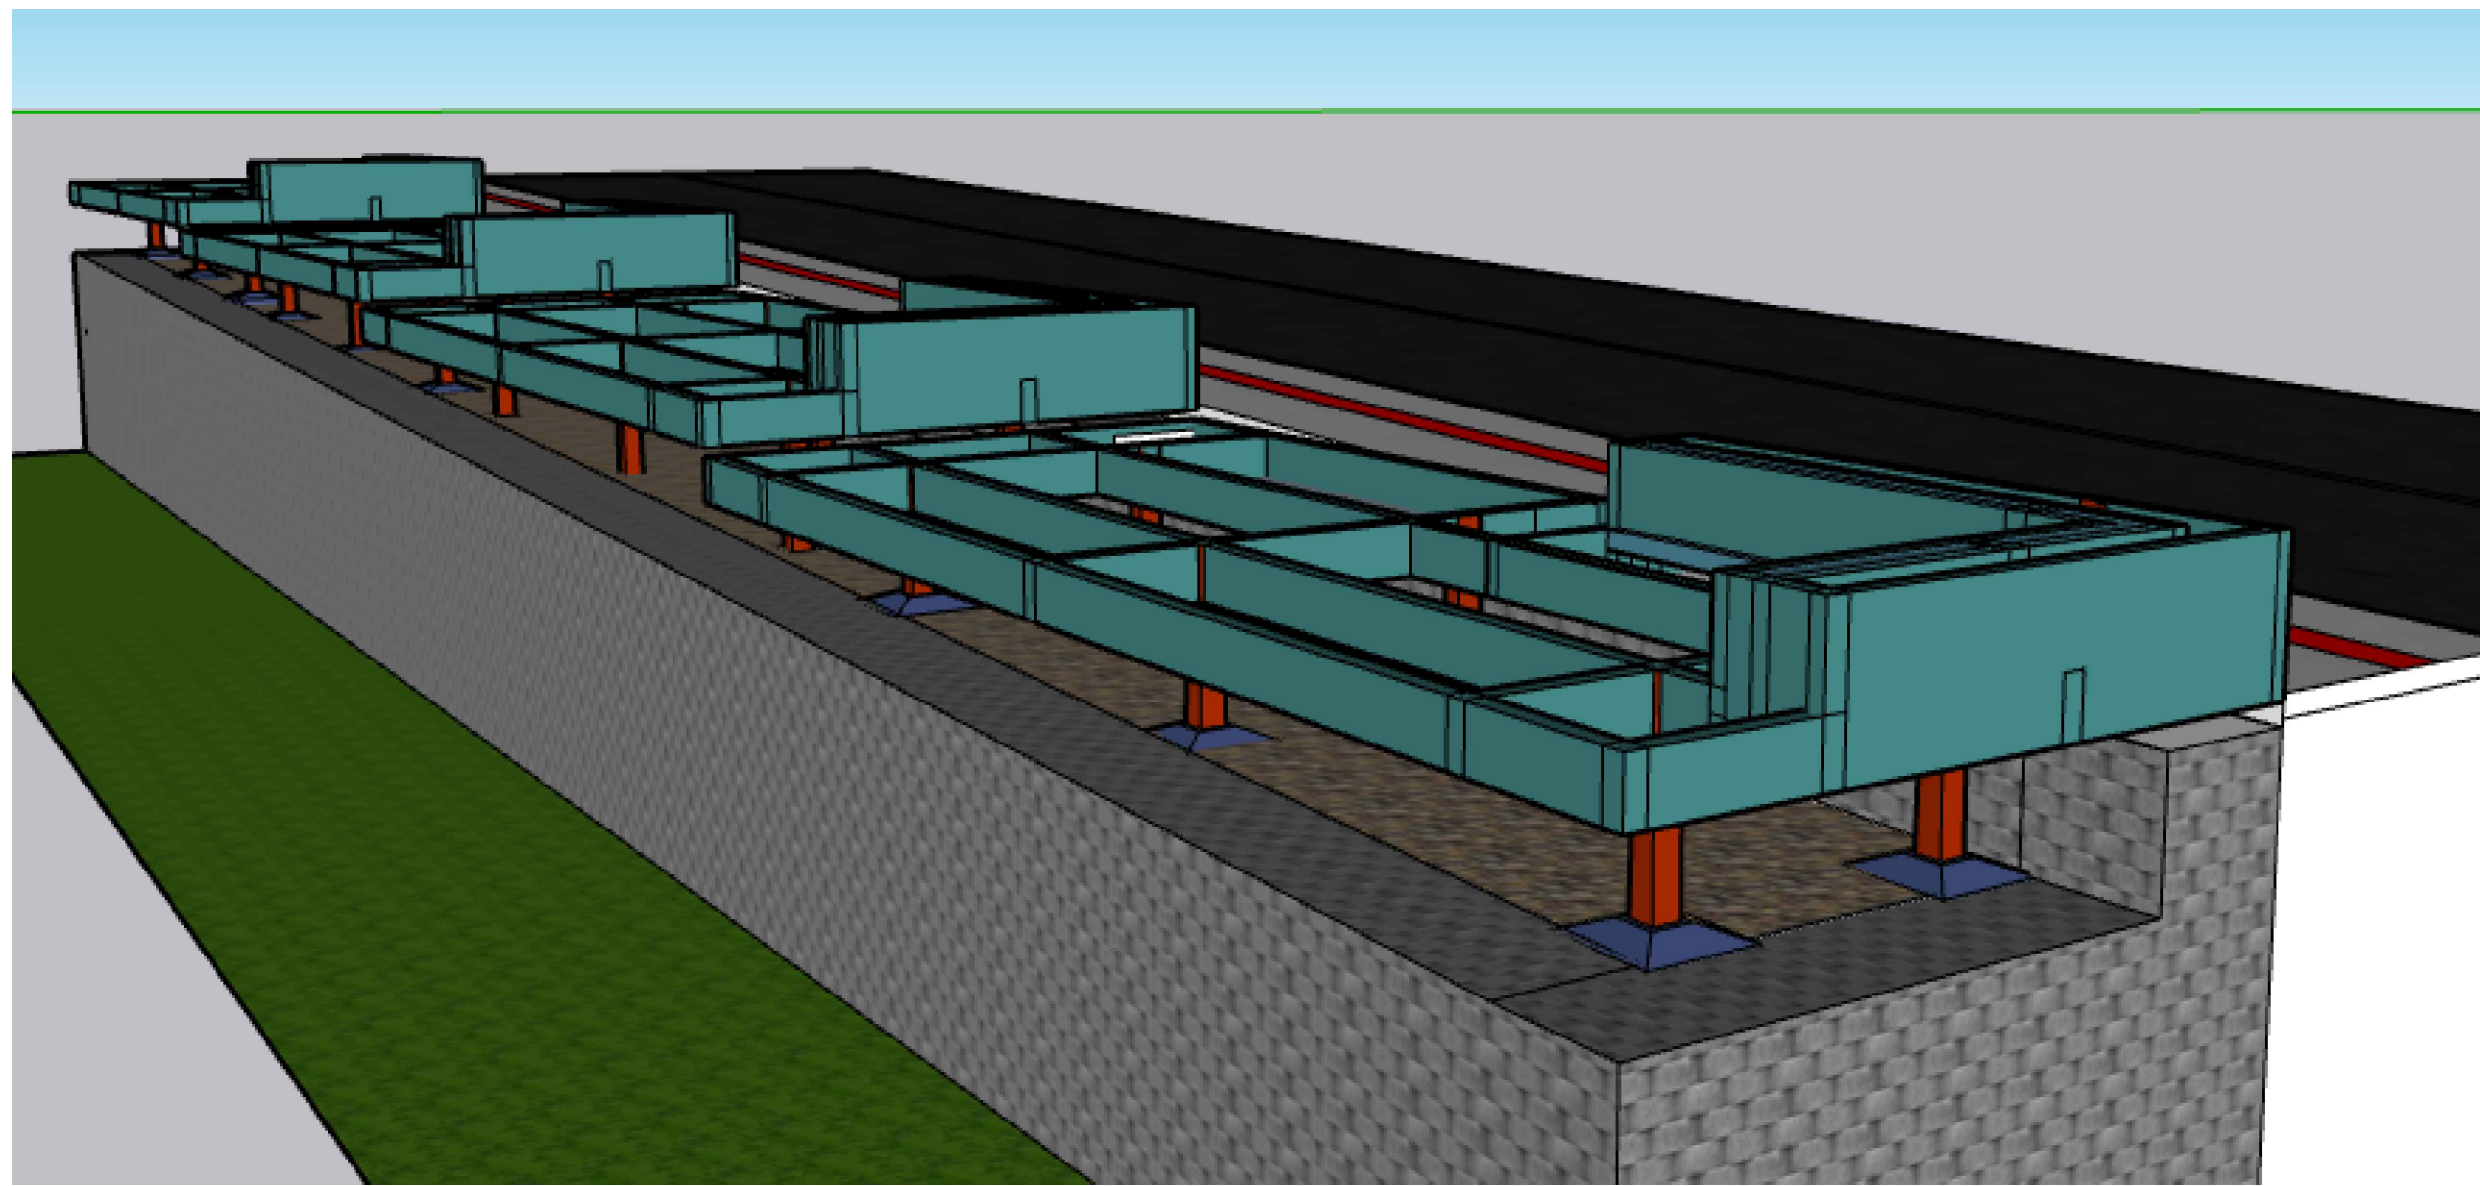

Vigas de madeira tratada de (reflorestamento) .

Quantitativo das vigas de madeira					
Quantidade (Un)	Material	Geometria (cm)	Comprimento (m)	Comprimento total (m)	Quantidade em m³
68	Viga de madeira tratada	5 x 14	4,90	333,20	2,33
98	Viga de madeira tratada	5 x 14	4,10	401,80	1,03
8	Viga de madeira tratada	5 x 14	1,42	11,36	0,08
3	Viga de madeira tratada	5 x 14	1,3	3,90	0,03
		Total		496,06	3,45

Quantitativo do piso de madeira (deck)			
Quantidade (m²)	Material	Geometria (cm)	Quantidade em m³
203,88	Madeira tratada (piso)	2,5 x 5	5,10

Quantitativo escadas de madeira (ver detalhe em projeto)			
Quantidade	Material	Geometria (cm)	Quantidade em m³
4,95 m²	Madeira tratada (Deck)	3,5 x 5	0,17
12 un	Vigas de madeira tratada	5 x 25x60	0,11

Revisão	Descrição	Fernando	Apov	Orla
BARCHINSKI				
Obra: DEQUE				
Projeto: PROJETO ARQUITETÔNICO				
Conteúdo: Localização das sapatas Planta de formas Detalhamento e posicionamento das vigas de madeira				
Responsável: Eng. Rodrigo Barchinski da Silva CREA/SC - 162.294-4		Cliente: Prefeitura de Ananias	Etapa do projeto: Executivo	
Local: Logradouro: Avenida Rui Barbosa, - Centro - Ananias - SC				
Escala: Indicada	Revisão: R0	Arquivo: DEQUE	Data: 24/07/2025	Folha: 01/02