



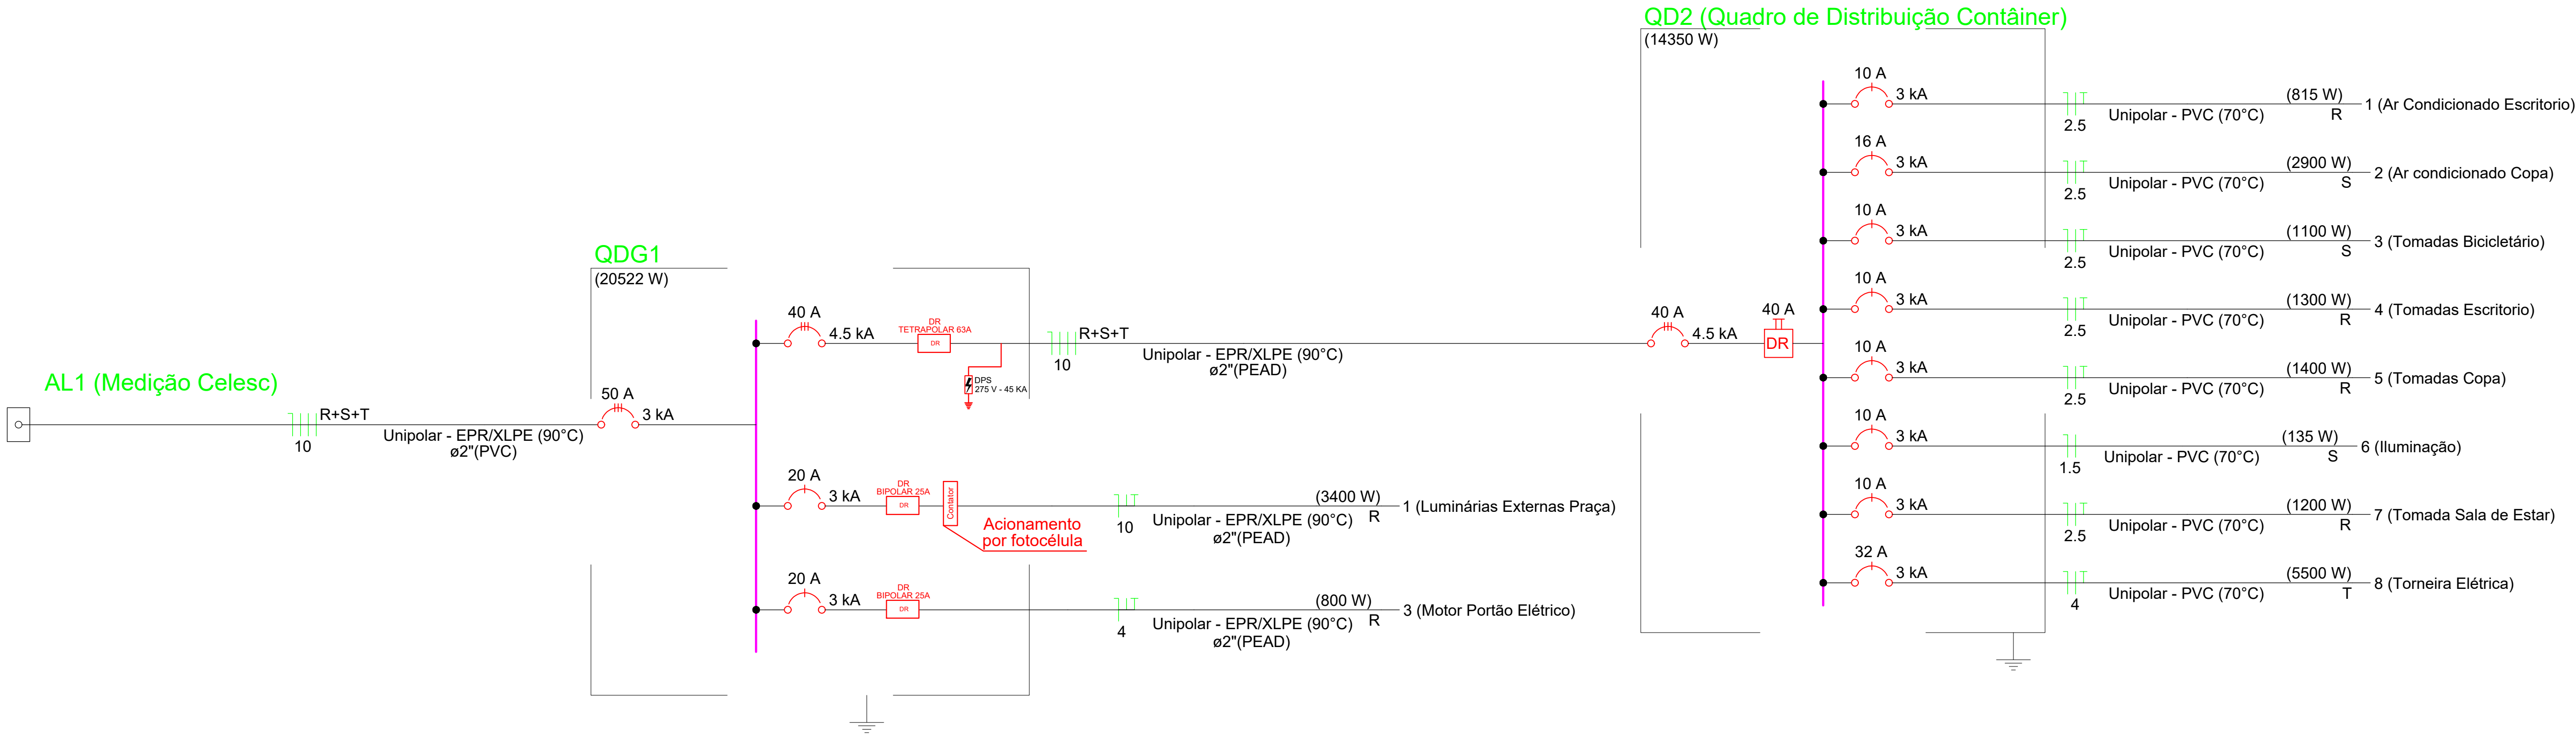

Quadro de Cargas (QD1) - Pavimento																						
Circuito	Descrição	Esquema	Método de inst.	Tensão (V)	Iluminação (W)	Pot. total. (VA)	Pot. total. (W)	Fases	Pot. - R (W)	Pot. - S (W)	Pot. - T (W)	FCT	FCA	In' (A)	Ip (A)	Seção (mm²)	Ic (A)	Icc (kA)	Disj (A)	dV parc (%)	dV total (%)	Status
					200																	
1	Luminárias Externas Praça	F+N+T	B1	220 V	17	3778	3400	S		3400		1.00	1.00	17.2	17.2	10	75.0	3	20	1.30	1.46	OK
QD2	Quadro de Distribuição Contâiner	3F+N+T	B1	380/220 V		15944	14350	R+S+T	4715	4135	5500	1.00	1.00	27.8	27.8	10	66.0	4.5	40	0.00	0.15	OK
3	Motor Portão Elétrico	F+N+T	B1	220 V		800	800	R+S+T	800			1.00	1.00	3.63	3.63	4	66.0	4.5	20	0.00	0.02	OK
TOTAL					17	20522	20522	R+S+T	5515	7535	5500											

Quadro de Cargas (QD2) - Contâiner																										
Circuito	Descrição	Esquema	Método de inst.	Tensão (V)	Iluminação (W)	Tomadas (W)				Pot. total.	Pot. total.	Fases	Pot. - R	Pot. - S	Pot. - T	FCT	FCA	In'	Ip	Seção	Ic	Icc	Disj	dV parc	dV total	Status
					15	100	815	2900	5500	(VA)	(W)		(W)	(W)	(W)			(mm²)	(A)	(kA)						
1	Ar Condicionado Escritório	F+N+T	B1	220 V			1			906	815	R	815			1.00	1.00	4.1	4.1	2.5	24.0	3	10	0.15	0.31	OK
2	Ar condicionado Copa	F+N+T	B1	220 V				1		3222	2900	S		2900		1.00	1.00	14.6	14.6	2.5	24.0	3	16	1.00	1.16	OK
3	Tomadas Bicletário	F+N+T	B1	220 V		11				1222	1100	S		1100		1.00	0.65	8.5	5.6	2.5	24.0	3	10	0.13	0.28	OK
4	Tomadas Escritório	F+N+T	B1	220 V		13				1444	1300	R	1300			1.00	0.65	10.1	6.6	2.5	24.0	3	10	0.30	0.46	OK
5	Tomadas Copa	F+N+T	B1	220 V		14				1556	1400	R	1400			1.00	0.65	10.9	7.1	2.5	24.0	3	10	0.45	0.60	OK
6	Iluminação	F+N	B1	220 V	9					150	135	S		135		1.00	0.65	1.0	0.7	1.5	17.5	3	10	0.08	0.23	OK
7	Tomada Sala de Estar	F+N+T	B1	220 V		12				1333	1200	R	1200			1.00	0.65	9.3	6.1	2.5	24.0	3	10	0.54	0.69	OK
8	Torneira Elétrica	F+N+T	B1	220 V					1	6111	5500	T			5500	1.00	1.00	27.8	27.8	4	32.0	3	32	0.88	1.03	OK
TOTAL					9	50	1	1	1	15944	14350	R+S+T	4715	4135	5500											

Quadro executivo - QD1

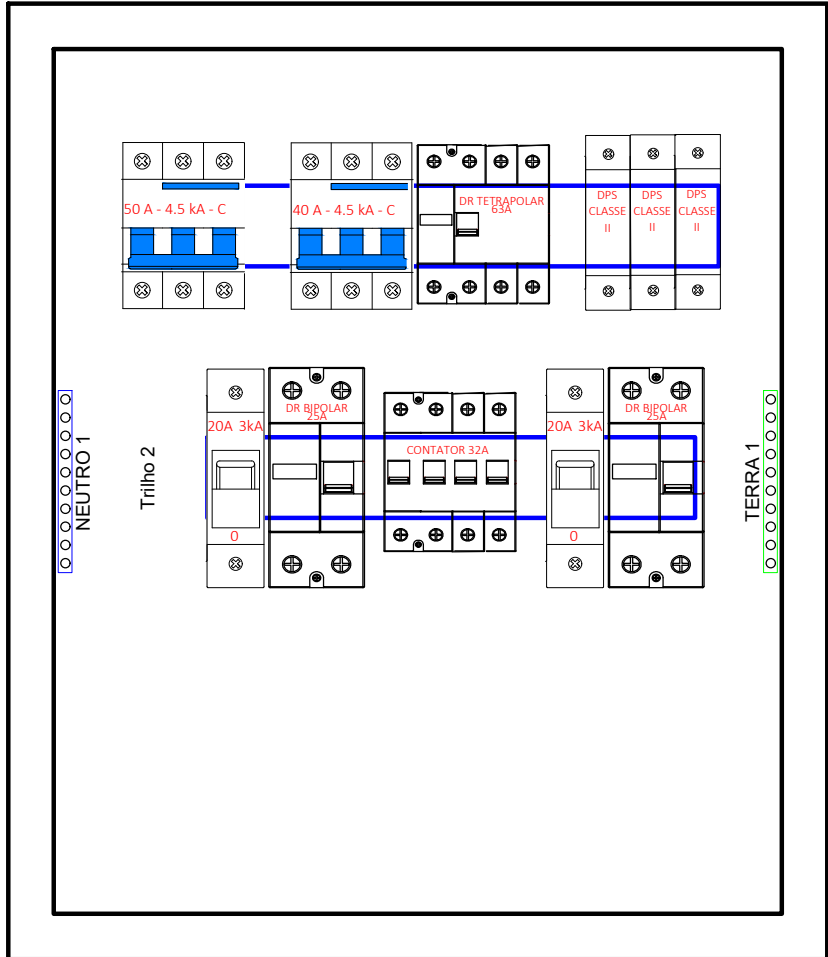

Quadro executivo - QD2

