ESTADO DE SANTA CATARINA

GOVERNO DO MUNICÍPIO DE CRICIÚMA

CENTRO COMUNITÁRIO LINHA BATISTA

VOLUME 4 – PROJETO ARQUITETÔNICO

051_26

MAIO/2026

PROSUL - Projetos, Supervisão e Planejamento Ltda


Documento assinado digitalmente
gov.br
CLAUDIA MORGANA HENN BONFADA
Data: 09/06/2026 18:23:56-0300
Verifique em https://validar.iti.gov.br

PROJETO ARQUITETÔNICO

PROJETO ARQUITETÔNICO


Nº DA FOLHA	ARQUIVOS	DESCRIÇÃO
01/12	051_26_arq_001_a	PLANTA BAIXA – PAV. TÉRREO / BARRILETE E RESERVATÓRIO
02/12	051_26_arq_002_a	PLANTA DE COBERTURA / MADEIRAMENTO
03/12	051_26_arq_003_a	CORTES
04/12	051_26_arq_004_a	CORTES
05/12	051_26_arq_005_a	ELEVAÇÕES
06/12	051_26_arq_006_a	PLANTA LOCAÇÃO DE PAREDES
07/12	051_26_arq_007_a	PLANTA DE FORRO E PAGINAÇÃO DE PISO
08/12	051_26_arq_008_a	DETALHAMENTO – SANITÁRIO MASCULINO
09/12	051_26_arq_009_a	DETALHAMENTO – SANITÁRIO FEMININO
10/12	051_26_arq_010_a	DETALHAMENTO – PCD FEMININO E MASCULINO
11/12	051_26_arq_011_a	DETALHAMENTO – COZINHA E BAR
12/12	051_26_arq_012_a	DETALHAMENTO – ESQUADRIAS

Direitos Autorais – Lei 9.610/98 – art. 7º, itens X e XI (art. 1), § Único.

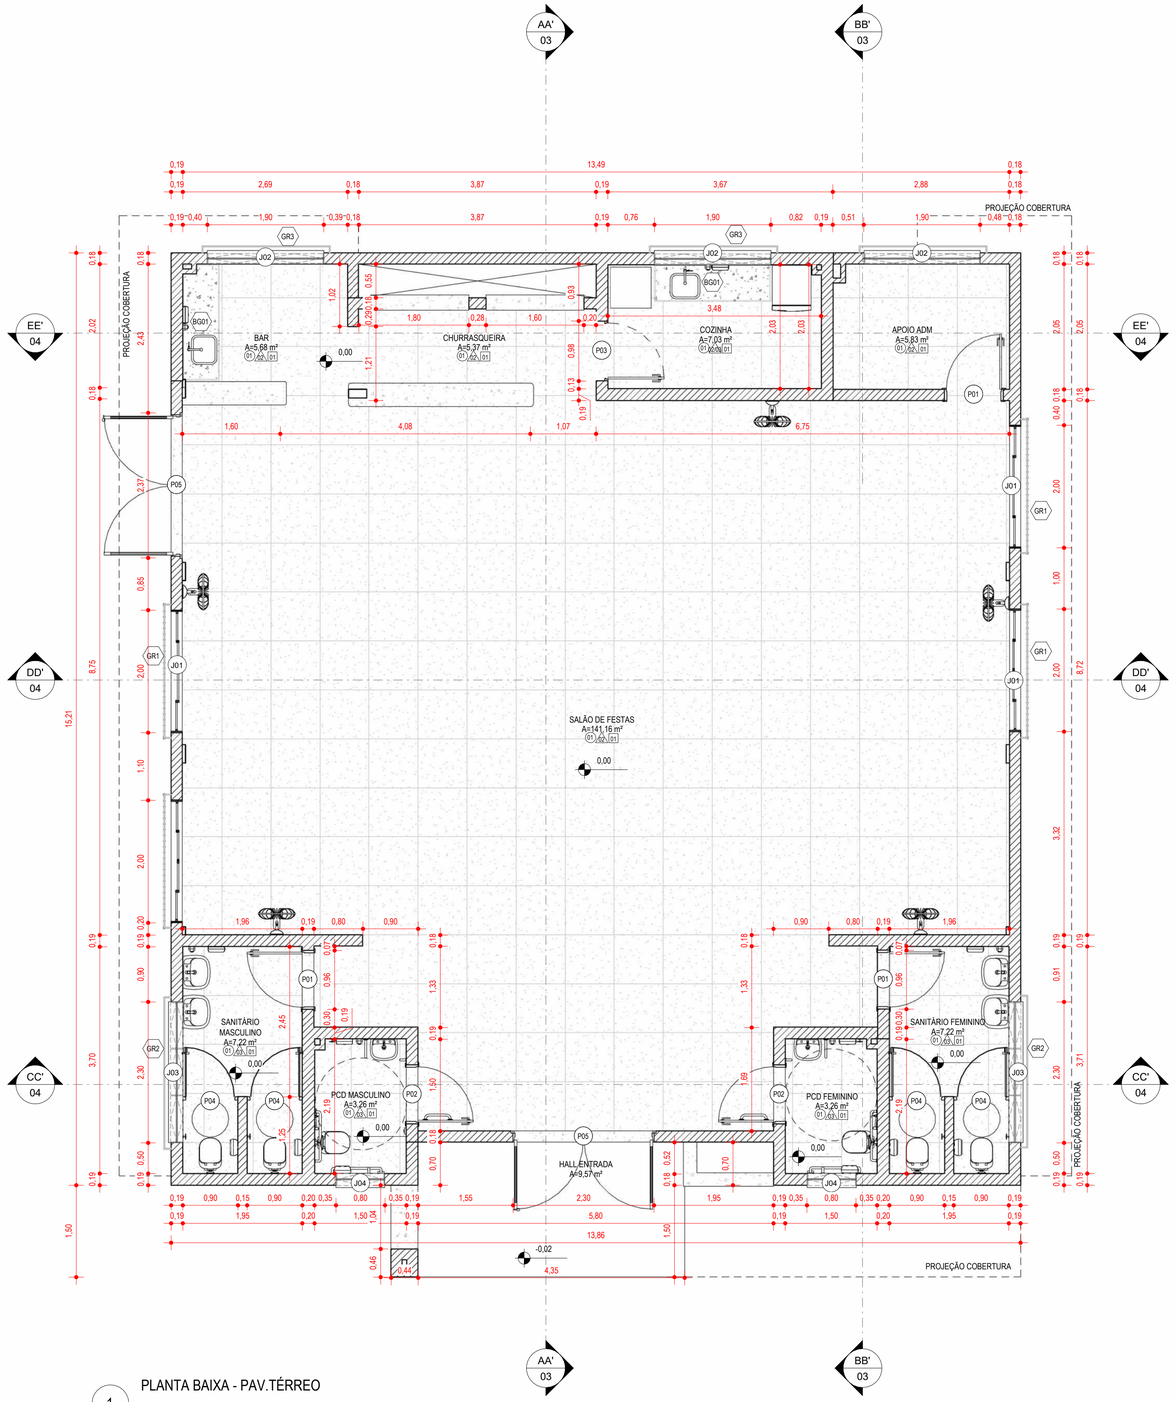


1 PLANTA BAIXA - PAV.TÉRREO

1 : 50

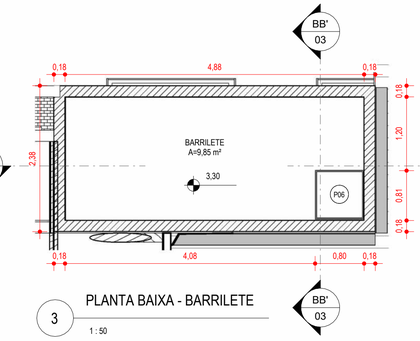

3 PLANTA BAIXA - BARRILETE

1 : 50

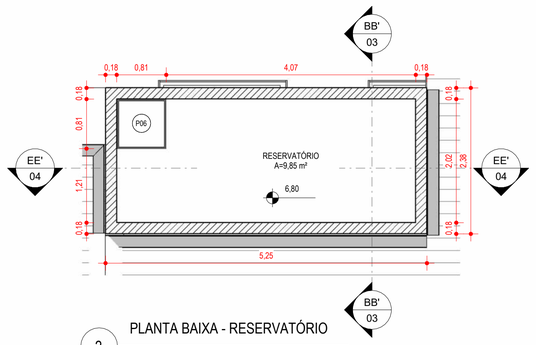

2 PLANTA BAIXA - RESERVATÓRIO

1 : 50

TABELA DE ÁREAS - ARQUITETURA

EDIFICAÇÃO PRINCIPAL	COBERTA FECHADA	COBERTA ABERTA	ÁREA TOTAL
TÉRREO	207,88m²	18,52m²	226,40m²
BARRILETE	12,49m²	-	12,49m²
RESERVATÓRIO	12,49m²	-	12,49m²
SUBTOTAL			**251,38m²**

EDIFICAÇÃO DE APOIO	COBERTA FECHADA	COBERTA ABERTA	ÁREA TOTAL
ABRIGO DE LIXO PERMANENTE	3,90m²	-	3,90m²
CENTRAL DE GÁS	1,13m²	-	1,13m²
SUBTOTAL			**5,03m²**

TOTAL	**256,41m²**

LEGENDA ARQUITETURA

- 0,00 — NÍVEL ACABADO ARQUITETURA (PLANTA BAIXA) - REFERÊNCIA TÉRREO
- N.A. 0,00 — NÍVEL ACABADO ARQUITETURA PARA ORIENTAÇÃO À ELEVAÇÃO TOPOGRÁFICA (PLANTA BAIXA) - REFERÊNCIA TÉRREO
- N.T. 0,00 — NÍVEL TOPOGRÁFICO (PLANTA BAIXA) - REFERÊNCIA NÍVEL DO MAR
- 0,00 — NÍVEL ACABADO ARQUITETURA (CORTE) - REFERÊNCIA TÉRREO

*O nível 0,00 da arquitetura definido no nível abacado interno do pavimento térreo, corresponde à elevação de nível topográfico com valor de 31,00 m.

TABELA DE ESQUADRIAS - PORTAS

CÓDIGO	DESCRIÇÃO	LARGURA	ALTURA	QUANT.
P01	1 FOLHA DE GIRO / MADEIRA 100% SÓLIDA / PINTURA EM ESMALTE SINTÉTICO À BASE D'ÁGUA ACETINADO / FOLHA, VISTAS E FORRA COR BRANCO / FECHADURA PARA TRÁFEGO INTENSO DO TIPO INTERNA, MÁQUINA DE 55mm, COM MAÇANETA E ROSETA EM INOX AISI 304 CILINDRO EM LATÃO ACABAMENTO CROMO ACETINADO. QUANDO UTILIZADA EM BANHEIRO LOCAR CONFORME INDICADO A PLACA INDICATIVA DE FEMININO OU MASCULINO	0,90	2,10	3
P02	PORTA COM 1 FOLHA DE GIRO EM MADEIRA 100% SÓLIDA / PINTURA EM ESMALTE SINTÉTICO À BASE D'ÁGUA ACETINADO NA COR BRANCA / BARRA PUXADOR HORIZONTAL EM AÇO INOX 40cm (ALTURA 90cm A PARTIR DO PISO ATÉ O EIXO DA BARRA) / PROTEÇÃO EM CHAPA GALVANIZADA (ALTURA 40cm A PARTIR DO PISO) / FECHADURA PARA TRÁFEGO INTENSO DO TIPO BANHEIRO, MÁQUINA DE 55mm, COM MAÇANETA E ROSETA EM INOX AISI 304 CILINDRO EM LATÃO ACABAMENTO CROMO ACETINADO / UTILIZAR PLACA INDICATIVA DE SANITÁRIO FEM. / MASC. E PCD E/OU OSTOMIZADOS NOS AMBIENTES NECESSÁRIOS	0,90	2,10	2
P03	PORTA COM 1 FOLHA DE GIRO COM VENEZIANA VENTILADA (ESPAÇADAS ENTRE SI COM NO MÍNIMO 8 mm) / REQUADRO EM ALUMÍNIO COM PINTURA ELETROSTÁTICA NA COR BRANCA/ MAÇANETA DO TIPO ALAVANCA COM FECHADURA, FORNECIDA PELO FABRICANTE E APROVADA PELA FISCALIZAÇÃO / VEDAÇÃO DE BORRACHA INFERIOR, À PROVA DE ROEDORES	0,90	2,10	1
P04	PORTA COM 1 FOLHA DE GIRO COM VENEZIANA VENTILADA (ESPAÇADAS ENTRE SI COM NO MÍNIMO 8 mm) / REQUADRO EM PERFIL EM ALUMÍNIO COM PINTURA ELETROSTÁTICA NA COR BRANCA / FECHADURA DO TIPO TARJETA LIVRE/OCUPADO, FORNECIDA PELO FABRICANTE E APROVADA PELA FISCALIZAÇÃO	0,80	1,85	4
P05	PORTA FRANCESA EXTERNA COM DUAS FOLHAS / REQUADRO EM ALUMÍNIO QUADRICULADO COM PINTURA ELETROSTÁTICA NA COR BRANCO / VIDRO TEMPERADO 8mm / FECHADURA PARA TRÁFEGO INTENSO DO TIPO EXTERNA, MÁQUINA DE 55mm, COM MAÇANETA E ROSETA EM INOX AISI 304 CILINDRO EM LATÃO ACABAMENTO CROMO ACETINADO	2,30	2,40	2
P06	PORTA TIPO ALÇAPÃO EM AÇO GALVANIZADO 80x80 NA COR BRANCA	0,80		2

TABELA DE ESQUADRIAS - JANELAS

CÓDIGO	DESCRIÇÃO	LARGURA	ALTURA	ALTURA DO PEITORIL	QUANT.
J01	JANELA 4 FOLHAS (2 CORRER E 2 FIXAS) COM VIDRO LISO TEMPERADO INCOLOR 6mm/ BANDEIRA 4 MÓDULOS BASCULANTES EM VIDRO LISO COMUM INCOLOR 4mm / REQUADRO EM ALUMÍNIO COM PINTURA ELETROSTÁTICA BRANCA / PEITORIL DE GRANITO CINZA ANDORINHA 2cm	2,00	1,30	1,10	4
J02	JANELA COM 4 FOLHAS BASCULANTES E 2 FOLHAS FIXAS / REQUADRO EM ALUMÍNIO COM PINTURA ELETROSTÁTICA BRANCA / VIDRO LISO COMUM INCOLOR 4mm / PEITORIL DE GRANITO CINZA ANDORINHA 2cm	1,90	0,70	1,70	3
J03	JANELA COM 3 FOLHAS BASCULANTES E 3 FOLHAS FIXAS / REQUADRO EM ALUMÍNIO COM PINTURA ELETROSTÁTICA BRANCA / VIDRO LISO MINI BOREAL INCOLOR 4mm / PEITORIL DE GRANITO CINZA ANDORINHA 2cm	2,30	0,60	1,80	2
J04	JANELA COM 1 FOLHA BASCULANTE E 1 FOLHA FIXA / REQUADRO EM ALUMÍNIO COM PINTURA ELETROSTÁTICA BRANCA / VIDRO LISO MINI BOREAL INCOLOR 4mm / PEITORIL DE GRANITO CINZA ANDORINHA 2cm	0,80	0,60	1,80	2

TABELA JANELA - GRADES

CÓDIGO	DESCRIÇÃO	LARGURA	ALTURA	QTD.
GR1	GRADE FIXA EM AÇO GALVANIZADO, COM QUADRO EXTERNO EM BARRA CHATA DE 7/8"x3/16" / FIXAÇÃO POR CHUMBAMENTO / PERFIS INTERNOS COM LARGURA DE 2,5cm E 4,8mm DE ESPESSURA, COM ESPAÇAMENTO A CADA 10cm E TRATAMENTO ANTICORROSÃO / PINTURA EM ESMALTE SINTÉTICO BRANCO / INSTALAÇÃO CENTRALIZADA COM O VÃO DA JANELA.	2,20	1,50	4
GR2	GRADE FIXA EM AÇO GALVANIZADO, COM QUADRO EXTERNO EM BARRA CHATA DE 7/8"x3/16" / FIXAÇÃO POR CHUMBAMENTO / PERFIS INTERNOS COM LARGURA DE 2,5cm E 4,8mm DE ESPESSURA, COM ESPAÇAMENTO A CADA 10cm E TRATAMENTO ANTICORROSÃO / PINTURA EM ESMALTE SINTÉTICO BRANCO / INSTALAÇÃO CENTRALIZADA COM O VÃO DA JANELA.	2,50	0,80	2
GR3	GRADE FIXA EM AÇO GALVANIZADO, COM QUADRO EXTERNO EM BARRA CHATA DE 7/8"x3/16" / FIXAÇÃO POR CHUMBAMENTO / PERFIS INTERNOS COM LARGURA DE 2,5cm E 4,8mm DE ESPESSURA, COM ESPAÇAMENTO A CADA 10cm E TRATAMENTO ANTICORROSÃO / PINTURA EM ESMALTE SINTÉTICO BRANCO / INSTALAÇÃO CENTRALIZADA COM O VÃO DA JANELA.	2,10	0,90	3

TABELA DE PISO

CÓDIGO	DESCRIÇÃO	ÁREA
PI01	PISO PORCELANATO UGL ACETINADO RETIFICADO, SUPERFÍCIE NATURAL, FORMATO 800x800mm, USO COMERCIAL PESADO INTERNO, COR PREDOMINANTE BEGE OU AREIA / ASSENTADO SOBRE CONTRAPISO COM ARGAMASSA INDUSTRIALIZADA / REJUNTE ACRÍLICO JUNTA 1mm NA COR BEGE / RODAPÉ EM PORCELANATO CORTADO h = 7cm NO MESMO MATERIAL (ONDE NÃO HOUVER PAREDE COM REVESTIMENTO CERÂMICO).	186,31 m²
PI02	PISO EM CONCRETO MOLDADO IN LOCO, USINADO, ACABAMENTO CONVENCIONAL, ESPESSURA 6cm, ARMADO, CIMENTO ALISADO DESEMPENADO	9,57 m²
PI03	SOLEIRA EM GRANITO CINZA ANDORINHA, ACABAMENTO FLAMEADO (NÃO POLIDO RANHURADO), ANTIDERRAPANTE, e = 2cm, COM RESSALTO DE 2cm PARA PARTE EXTERNA	1,58 m²

TABELA DE PAREDE - ACABAMENTOS

CÓDIGO	DESCRIÇÃO
PA01	CHAPISCO / REBOCO / SELADOR DE PAREDE / PINTURA COM TINTA ACRÍLICA ACETINADA, PARA ÁREAS EXTERNAS, 2 DEMÃOS EM COR À DEFINIR
PA02	MASSA CORRIDA / SELADOR DE PAREDE / PINTURA COM TINTA ACRÍLICA FOSCA, PARA ÁREAS INTERNAS 2 DEMÃOS, COR À DEFINIR
PA03	REVESTIMENTO CERÂMICO PARA PAREDES INTERNAS COM PLACAS TIPO ESMALTADA DE DIMENSÕES 33x45cm NA COR BRANCA, APLICADAS ATÉ A ALTURA DO FORRO

TABELA DE TETO/FORRO

CÓDIGO	DESCRIÇÃO	ÁREA
TE01	FORRO EM PVC BRANCO, TIPO LAMBRI, COM RÉGUAS DE ENCAIXE MACHO-FÊMEA, FIXADAS NA ESTRUTURA DE MADEIRA. INSTALAÇÃO COM ACABAMENTO EM RODA-FORRO DE PVC	196,92 m²
TE02	CHAPISCO/ REBOCO/ SELADOR SOBRE LAJE EM CONCRETO COM PINTURA EM TINTA ACRÍLICA FOSCA 2 DEMÃOS COR BRANCO	5,19 m²

OBS.: TODAS AS MEDIDAS DEVEM SER CONFERIDAS EM OBRA. CASO SEJA NECESSÁRIO ALGUMA ALTERAÇÃO, ENTRAR EM CONTATO COM O PROJETISTA RESPONSÁVEL.

A - EMISSÃO INICIAL		MAIO/2026
OBSERVAÇÕES	VISTO	DATA

PREFEITURA MUNICIPAL DE CRICIÚMA

SECRETARIA DE INFRAESTRUTURA E OBRAS

PROSUL - PROJETOS, SUPERVISÃO E PLANEJAMENTO LTDA
Rua Saldanha Marinho, 116 - Edifício Liberal Center - 3º andar - Centro - Florianópolis - SC
Fone/Fax: (48) 3027-2730 - Home-page: www.prosul.com - E-mail: prosul@prosul.com

OBRA: **CENTRO COMUNITÁRIO LINHA BATISTA**

ENDEREÇO: ROD. PEDRO MANOEL PEREIRA, Nº 2240, LINHA BATISTA - CRICIÚMA/SC

NÚMERO DO CADASTRO: 1030123


RESPONSÁVEL TÉCNICO PROJETO: | RESPONSÁVEL TÉCNICO EXECUÇÃO: | CLIENTE:

CONTEÚDO: PLANTA BAIXA – PAV. TÉRREO / BARRILETE E RESERVATÓRIO

PRANCHA: ARQ 01/12


ESCALA: INDICADA | DATA: MAIO/2026 | ARQUIVO: 051_26_arq_a | DISCIPLINA: ARQUITETURA

Direitos Autorais Lei 9.610/98 art. 7º: incisos X e XI e art. 11: § Único.

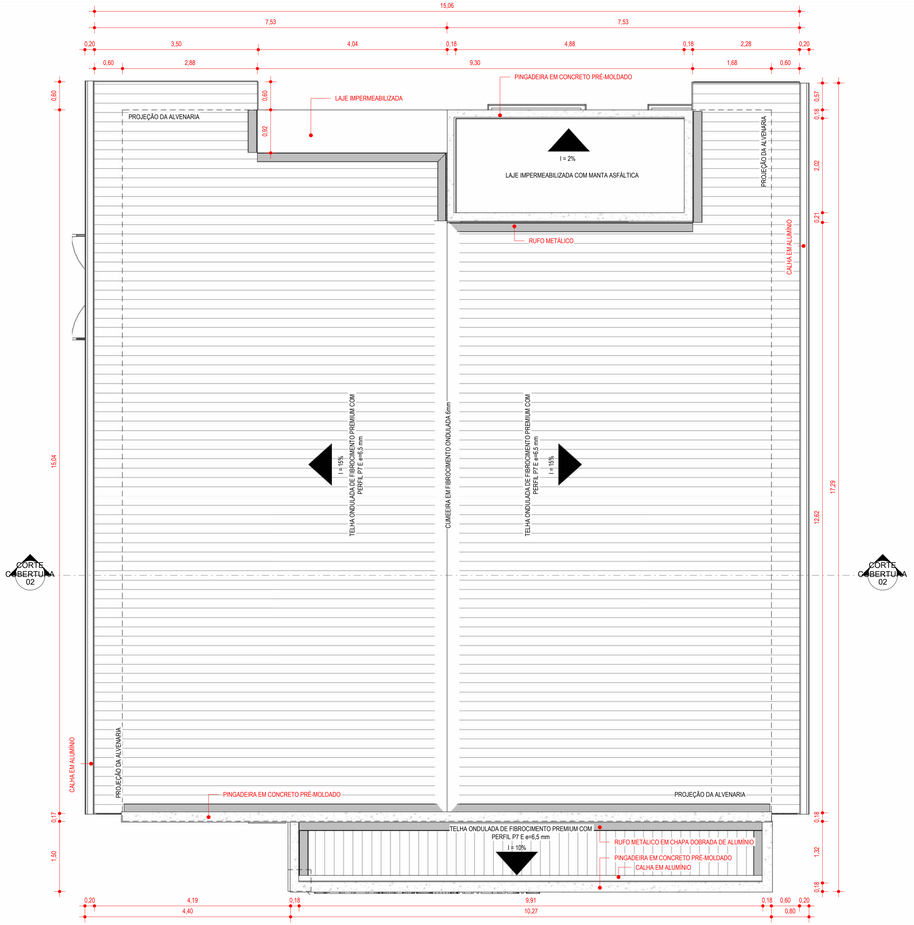


1 PLANTA BAIXA - COBERTURA

1 : 50

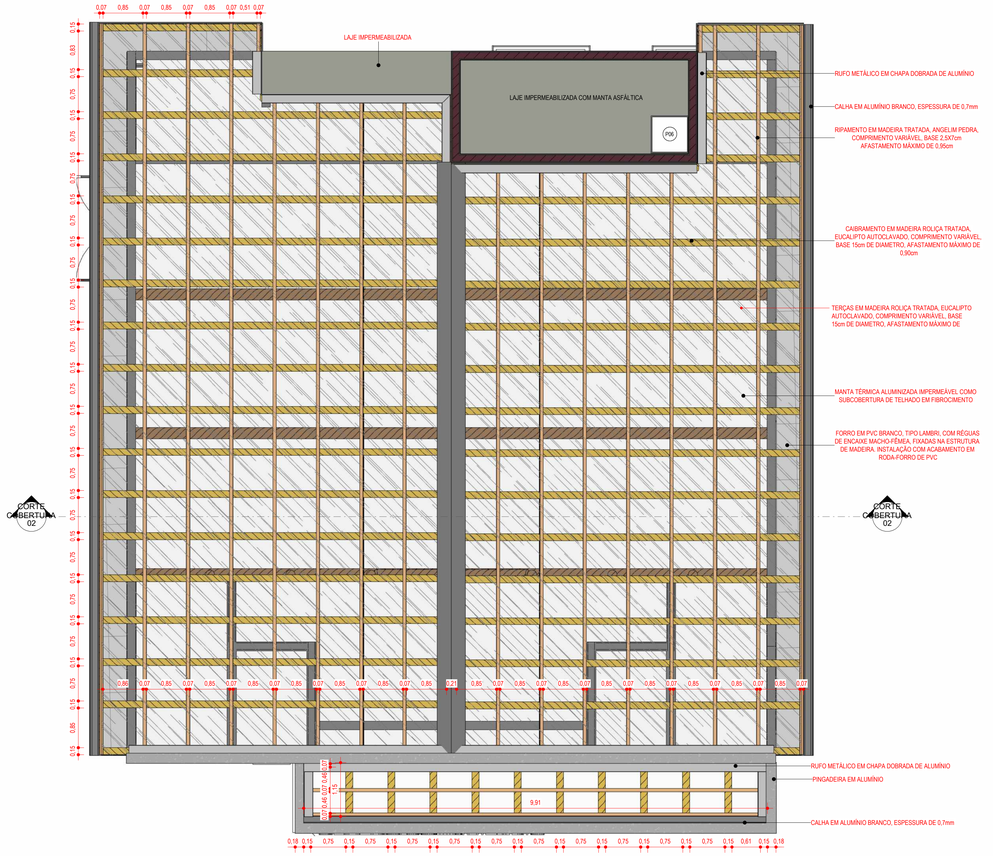


2 PLANTA BAIXA - MADEIRAMENTO DA COBERTURA

1 : 50

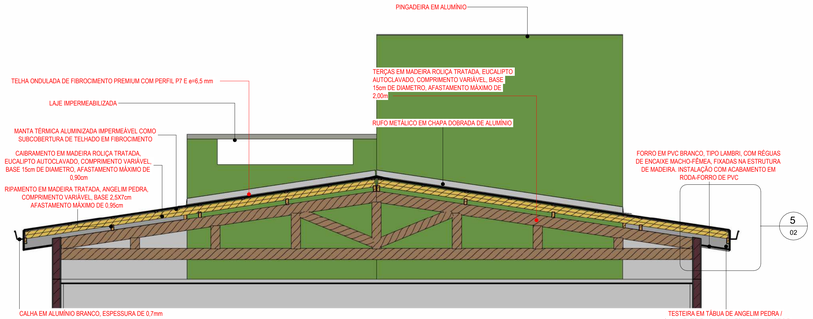


3 CORTE COBERTURA

1 : 50

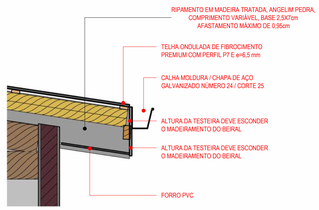

5 DETALHE - BEIRAL

1 : 20

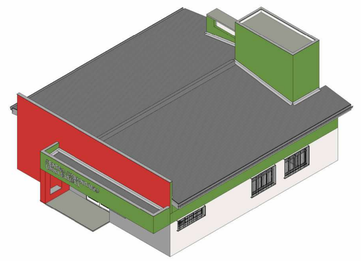

4 3D - COBERTURA

LEGENDA ARQUITETURA

0,00	NÍVEL ACABADO ARQUITETURA (PLANTA BAIXA) - REFERÊNCIA TÉRREO
N.A. 0,00	NÍVEL ACABADO ARQUITETURA PARA ORIENTAÇÃO À ELEVAÇÃO TOPOGRÁFICA (PLANTA BAIXA) - REFERÊNCIA TÉRREO
N.T. 0,00	NÍVEL TOPOGRÁFICO (PLANTA BAIXA) - REFERÊNCIA NÍVEL DO MAR
0,00	NÍVEL ACABADO ARQUITETURA (CORTE) - REFERÊNCIA TÉRREO

*O nível 0,00 da arquitetura definido no nível abacado interno do pavimento térreo, corresponde à elevação de nível topográfico com valor de 31,00 m.

TABELA DE TELHADO

CÓDIGO	DESCRIÇÃO
TD1	TELHA EM FIBROCIMENTO ONDULADA DE 6mm, LIVRE DE AMIANTO, COM CONDUTIVIDADE TÉRMICA DE 0,35W/mK. APLICAÇÃO DE FUNDO PREPARADOR E DUAS DEMÃOS DE TINTA REFLETIVA HYDRONORTH NA FACE EXTERNA E DUAS DEMÃOS DE CAIAÇÃO NA FACE INTERNA. A INSTALAÇÃO INCLUI MANTA TÉRMICA ALUMINIZADA IMPERMEÁVEL COMO SUBCOBERTURA, COMPOSTA POR UMA CAMADA DE ALUMÍNIO EM AMBAS AS FACES E PREENCHIDA COM POLIETILENO REFORÇADO NO CENTRO.

TABELA - CALHA

CÓDIGO	DESCRIÇÃO	COMP.
CA1	CALHA EM ALUMÍNIO BRANCO, ESPESSURA DE 0,7mm	41,23 m

TABELA BEIRAL

CÓDIGO	DESCRIÇÃO	ÁREA
B2	FORRO EM PVC BRANCO, TIPO LAMBRI, COM RÉGUAS DE ENCAIXE MACHO-FÊMEA, FIXADAS NA ESTRUTURA DE MADEIRA. INSTALAÇÃO COM ACABAMENTO EM RODA-FORRO DE PVC	21,35 m²

TABELA DE RUFO

CÓDIGO	DESCRIÇÃO	COMP.
RF1	RUFO METÁLICO EM CHAPA DOBRADA DE ALUMÍNIO	40,34 m
RF2	CUMEEIRA EM FIBROCIMENTO ONDULADA 6m	12,67 m

OBS.: TODAS AS MEDIDAS DEVEM SER CONFERIDAS EM OBRA. CASO SEJA NECESSÁRIO ALGUMA ALTERAÇÃO, ENTRAR EM CONTATO COM O PROJETISTA RESPONSÁVEL.

A - EMISSÃO INICIAL		MAIO/2026
OBSERVAÇÕES	VISTO	DATA

PREFEITURA MUNICIPAL DE CRICIÚMA
SECRETARIA DE INFRAESTRUTURA E OBRAS

PROSUL - PROJETOS, SUPERVISÃO E PLANEJAMENTO LTDA
Rua Saldanha Marinho, 116 - Edifício Liberal Center - 3º andar - Centro - Florianópolis - SC
Fone/Fax: (48) 3027-2730 - Home-page: www.prosul.com - E-mail: prosul@prosul.com

OBRA:
CENTRO COMUNITÁRIO LINHA BATISTA

ENDEREÇO: ROD. PEDRO MANOEL PEREIRA, Nº 2240, LINHA BATISTA - CRICIÚMA/SC
NÚMERO DO CADASTRO: 1030123


RESPONSÁVEL TÉCNICO PROJETO: | RESPONSÁVEL TÉCNICO EXECUÇÃO: | CLIENTE:

CONTEÚDO: PLANTA DE COBERTURA / MADEIRAMENTO

PRANCHA: ARQ 02/12


ESCALA:	DATA:	ARQUIVO:	DISCIPLINA:
INDICADA	MAIO/2026	051_26_arq_a	ARQUITETURA

Direitos Autorais Lei 9.610/98 art. 7º, incisos X e XI e art. 11º, § Único.

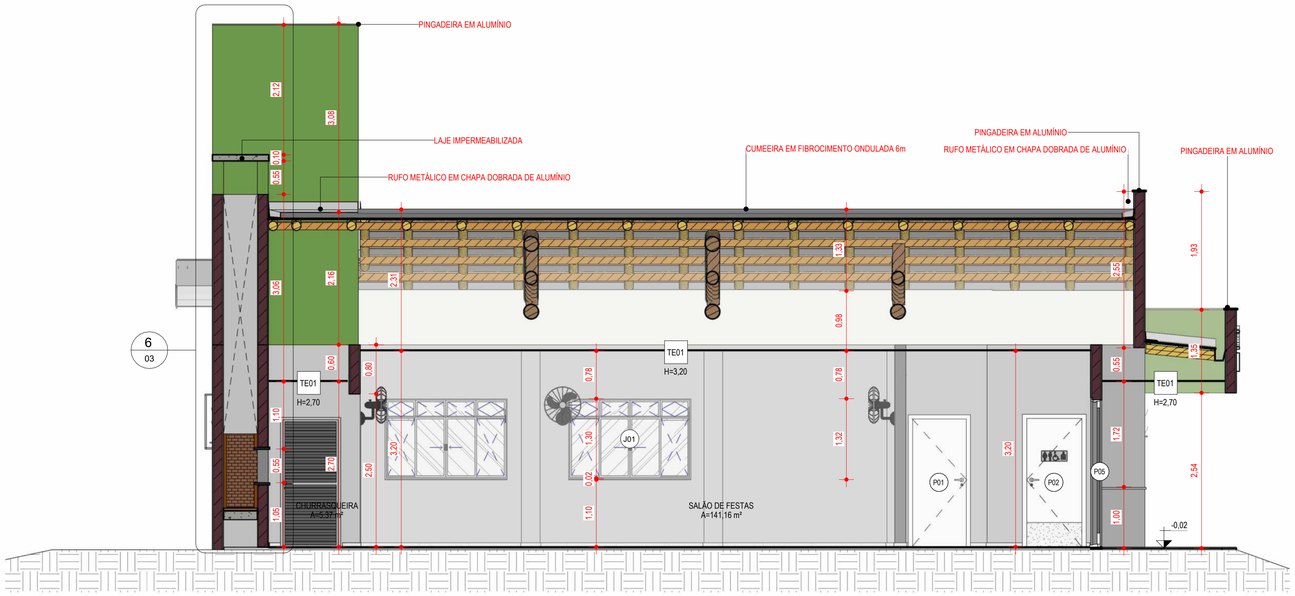


1 CORTE AA'

1 : 50

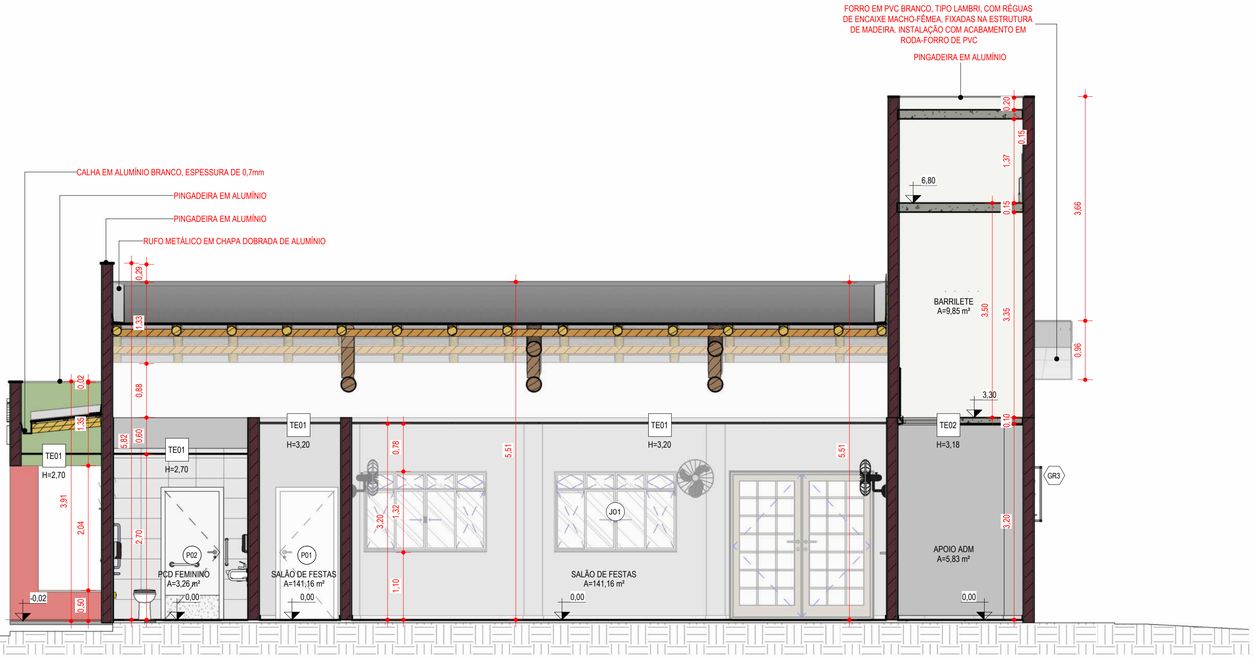

2 CORTE BB'

1 : 50

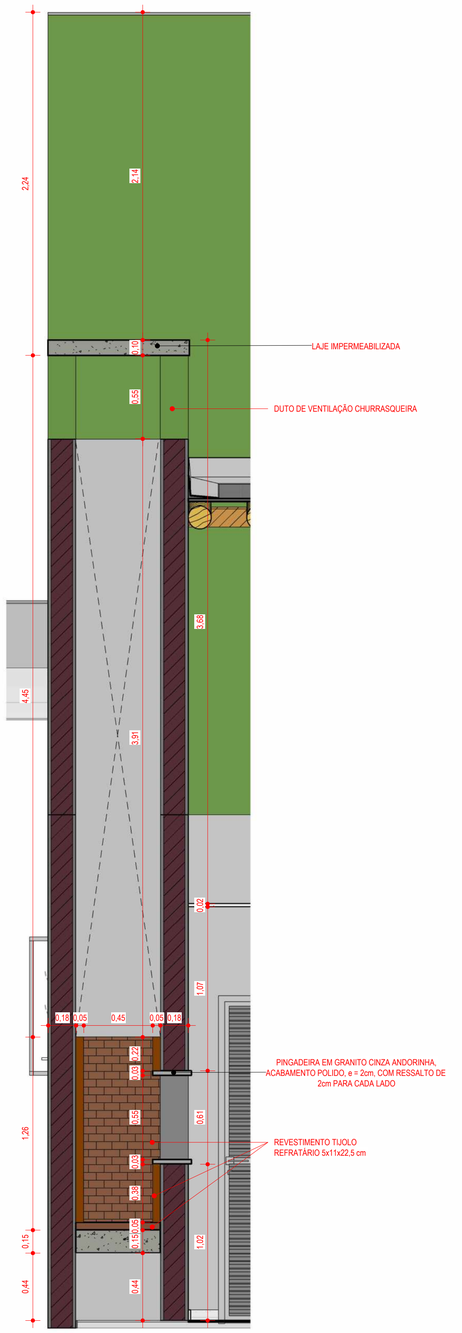

6 DET. CHURRASQUEIRA

1 : 20

LEGENDA ARQUITETURA

- 0,00 — NÍVEL ACABADO ARQUITETURA (PLANTA BAIXA) - REFERÊNCIA TÉRREO
- N.A. 0,00 — NÍVEL ACABADO ARQUITETURA PARA ORIENTAÇÃO À ELEVAÇÃO TOPOGRÁFICA (PLANTA BAIXA) - REFERÊNCIA TÉRREO
- N.T. 0,00 — NÍVEL TOPOGRÁFICO (PLANTA BAIXA) - REFERÊNCIA NÍVEL DO MAR
- 0,00 — NÍVEL ACABADO ARQUITETURA (CORTE) - REFERÊNCIA TÉRREO

*O nível 0,00 da arquitetura definido no nível abacado interno do pavimento térreo, corresponde à elevação de nível topográfico com valor de 31,00 m.

TABELA DE ESQUADRIAS - PORTAS

CÓDIGO	DESCRIÇÃO	LARGURA	ALTURA	QUANT.
P01	1 FOLHA DE GIRO / MADEIRA 100% SÓLIDA / PINTURA EM ESMALTE SINTÉTICO À BASE D'ÁGUA ACETINADO / FOLHA, VISTAS E FORRA COR BRANCO / FECHADURA PARA TRÁFEGO INTENSO DO TIPO INTERNA, MÁQUINA DE 55mm, COM MAÇANETA E ROSETA EM INOX AISI 304 CILINDRO EM LATÃO ACABAMENTO CROMO ACETINADO. QUANDO UTILIZADA EM BANHEIRO LOCAR CONFORME INDICADO A PLACA INDICATIVA DE FEMININO OU MASCULINO	0,90	2,10	3
P02	PORTA COM 1 FOLHA DE GIRO EM MADEIRA 100% SÓLIDA / PINTURA EM ESMALTE SINTÉTICO À BASE D'ÁGUA ACETINADO NA COR BRANCA / BARRA PUXADOR HORIZONTAL EM AÇO INOX 40cm (ALTURA 90cm A PARTIR DO PISO ATÉ O EIXO DA BARRA) / PROTEÇÃO EM CHAPA GALVANIZADA (ALTURA 40cm A PARTIR DO PISO) / FECHADURA PARA TRÁFEGO INTENSO DO TIPO BANHEIRO, MÁQUINA DE 55mm, COM MAÇANETA E ROSETA EM INOX AISI 304 CILINDRO EM LATÃO ACABAMENTO CROMO ACETINADO / UTILIZAR PLACA INDICATIVA DE SANITÁRIO FEM. / MASC. E PCD E/OU OSTOMIZADOS NOS AMBIENTES NECESSÁRIOS	0,90	2,10	2
P03	PORTA COM 1 FOLHA DE GIRO COM VENEZIANA VENTILADA (ESPAÇADAS ENTRE SI COM NO MÍNIMO 8 mm) / REQUADRO EM ALUMÍNIO COM PINTURA ELETROSTÁTICA NA COR BRANCA/ MAÇANETA DO TIPO ALAVANCA COM FECHADURA. FORNECIDA PELO FABRICANTE E APROVADA PELA FISCALIZAÇÃO / VEDAÇÃO DE BORRACHA INFERIOR, À PROVA DE ROEDORES	0,90	2,10	1
P04	PORTA COM 1 FOLHA DE GIRO COM VENEZIANA VENTILADA (ESPAÇADAS ENTRE SI COM NO MÍNIMO 8 mm) / REQUADRO EM PERFIL EM ALUMÍNIO COM PINTURA ELETROSTÁTICA NA COR BRANCA / FECHADURA DO TIPO TARJETA LIVRE/OCUPADO, FORNECIDA PELO FABRICANTE E APROVADA PELA FISCALIZAÇÃO	0,80	1,85	4
P05	PORTA FRANCESA EXTERNA COM DUAS FOLHAS / REQUADRO EM ALUMÍNIO QUADRICULADO COM PINTURA ELETROSTÁTICA NA COR BRANCO / VIDRO TEMPERADO 8mm / FECHADURA PARA TRÁFEGO INTENSO DO TIPO EXTERNA, MÁQUINA DE 55mm, COM MAÇANETA E ROSETA EM INOX AISI 304 CILINDRO EM LATÃO ACABAMENTO CROMO ACETINADO	2,30	2,40	2
P06	PORTA TIPO ALÇAPÃO EM AÇO GALVANIZADO 80x80 NA COR BRANCA	0,80		2

TABELA DE TETO/FORRO

CÓDIGO	DESCRIÇÃO	ÁREA
TE01	FORRO EM PVC BRANCO, TIPO LAMBRI, COM RÉGUAS DE ENCAIXE MACHO-FÊMEA, FIXADAS NA ESTRUTURA DE MADEIRA. INSTALAÇÃO COM ACABAMENTO EM RODA-FORRO DE PVC	196,92 m²
TE02	CHAPISCO/ REBOCO/ SELADOR SOBRE LAJE EM CONCRETO COM PINTURA EM TINTA ACRÍLICA FOSCA 2 DEMÃOS COR BRANCO	5,19 m²

TABELA DE ESQUADRIAS - JANELAS

CÓDIGO	DESCRIÇÃO	LARGURA	ALTURA	ALTURA DO PEITORIL	QUANT.
J01	JANELA 4 FOLHAS (2 CORRER E 2 FIXAS) COM VIDRO LISO TEMPERADO INCOLOR 6mm/ BANDEIRA 4 MÓDULOS BASCULANTES EM VIDRO LISO COMUM INCOLOR 4mm / REQUADRO EM ALUMÍNIO COM PINTURA ELETROSTÁTICA BRANCA / PEITORIL DE GRANITO CINZA ANDORINHA 2cm	2,00	1,30	1,10	4
J02	JANELA COM 4 FOLHAS BASCULANTES E 2 FOLHAS FIXAS / REQUADRO EM ALUMÍNIO COM PINTURA ELETROSTÁTICA BRANCA / VIDRO LISO COMUM INCOLOR 4mm / PEITORIL DE GRANITO CINZA ANDORINHA 2cm	1,90	0,70	1,70	3
J03	JANELA COM 3 FOLHAS BASCULANTES E 3 FOLHAS FIXAS / REQUADRO EM ALUMÍNIO COM PINTURA ELETROSTÁTICA BRANCA / VIDRO LISO MINI BOREAL INCOLOR 4mm / PEITORIL DE GRANITO CINZA ANDORINHA 2cm	2,30	0,60	1,80	2
J04	JANELA COM 1 FOLHA BASCULANTE E 1 FOLHA FIXA / REQUADRO EM ALUMÍNIO COM PINTURA ELETROSTÁTICA BRANCA / VIDRO LISO MINI BOREAL INCOLOR 4mm / PEITORIL DE GRANITO CINZA ANDORINHA 2cm	0,80	0,60	1,80	2

OBS.: TODAS AS MEDIDAS DEVEM SER CONFERIDAS EM OBRA. CASO SEJA NECESSÁRIO ALGUMA ALTERAÇÃO, ENTRAR EM CONTATO COM O PROJETISTA RESPONSÁVEL.

A - EMISSÃO INICIAL		MAIO/2026
OBSERVAÇÕES	VISTO	DATA

PREFEITURA MUNICIPAL DE CRICIÚMA
SECRETARIA DE INFRAESTRUTURA E OBRAS

PROSUL - PROJETOS, SUPERVISÃO E PLANEJAMENTO LTDA
Rua Saldanha Marinho, 116 - Edifício Liberal Center - 3º andar - Centro - Florianópolis - SC
Fone/Fax: (48) 3027-2730 - Home-page: www.prosul.com - E-mail: prosul@prosul.com

OBRA:
CENTRO COMUNITÁRIO LINHA BATISTA


ENDEREÇO: ROD. PEDRO MANOEL PEREIRA, Nº 2240, LINHA BATISTA - CRICIÚMA/SC
NÚMERO DO CADASTRO: 1030123

RESPONSÁVEL TÉCNICO PROJETO: | RESPONSÁVEL TÉCNICO EXECUÇÃO: | CLIENTE:

CONTEÚDO: CORTES
PRANCHA: ARQ 03/12


ESCALA: INDICADA | DATA: MAIO/2026 | ARQUIVO: 051_26_arq_a | DISCIPLINA: ARQUITETURA

Direitos Autorais Lei 9.610/98 art. 7º: incisos X e XI e art. 11: § Único.

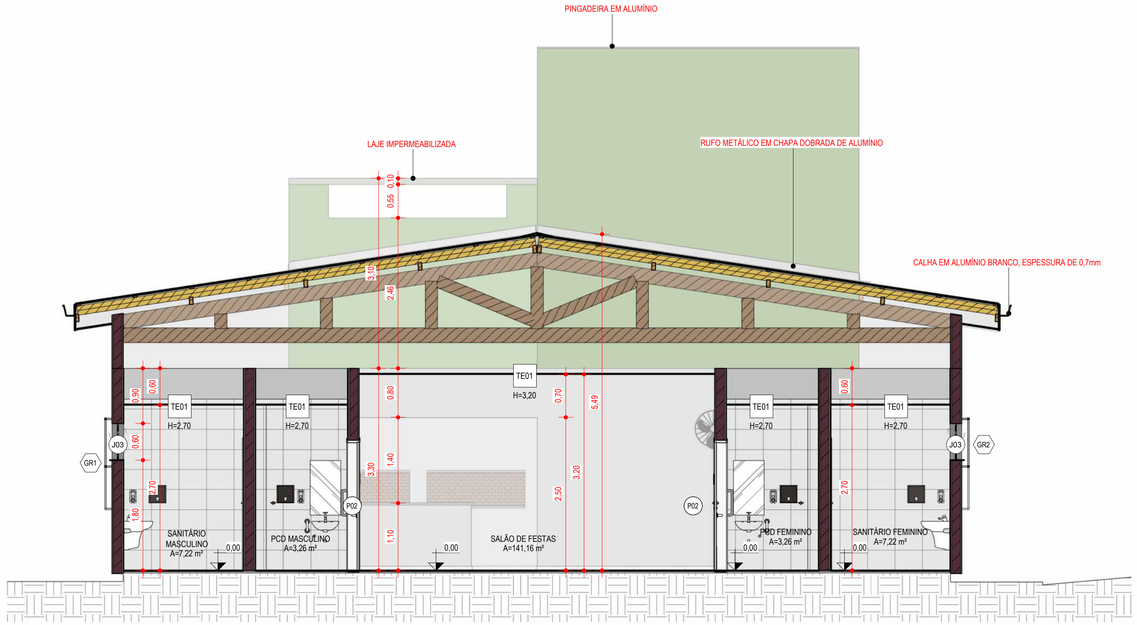


1 CORTE CC'

1 : 50

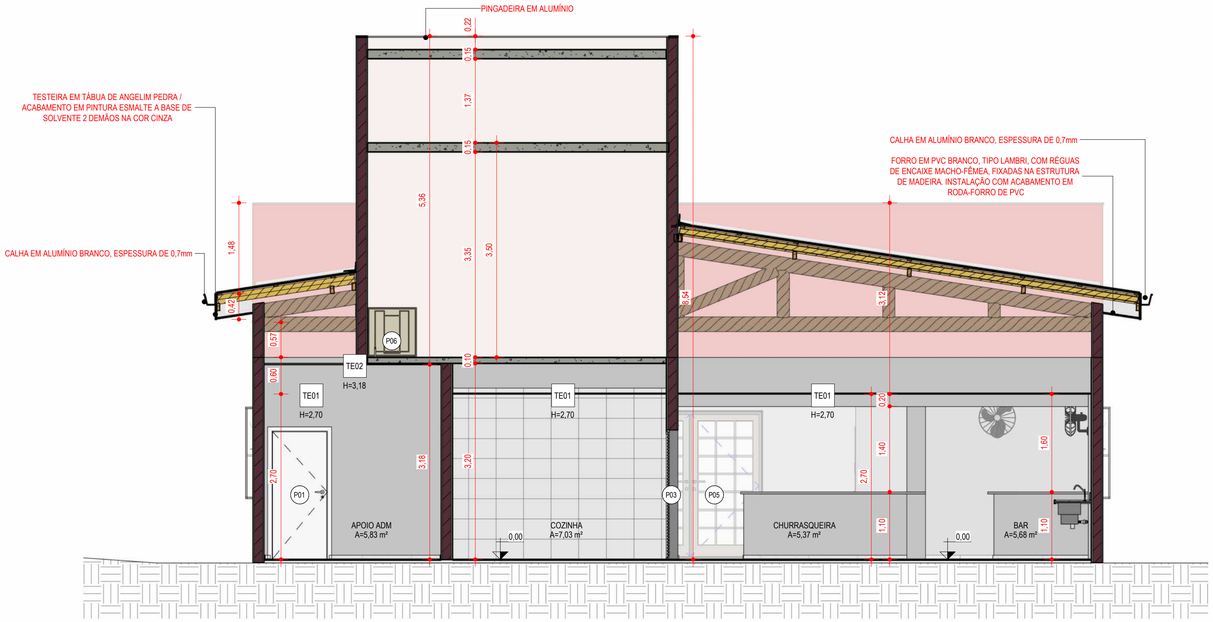

3 CORTE EE'

1 : 50

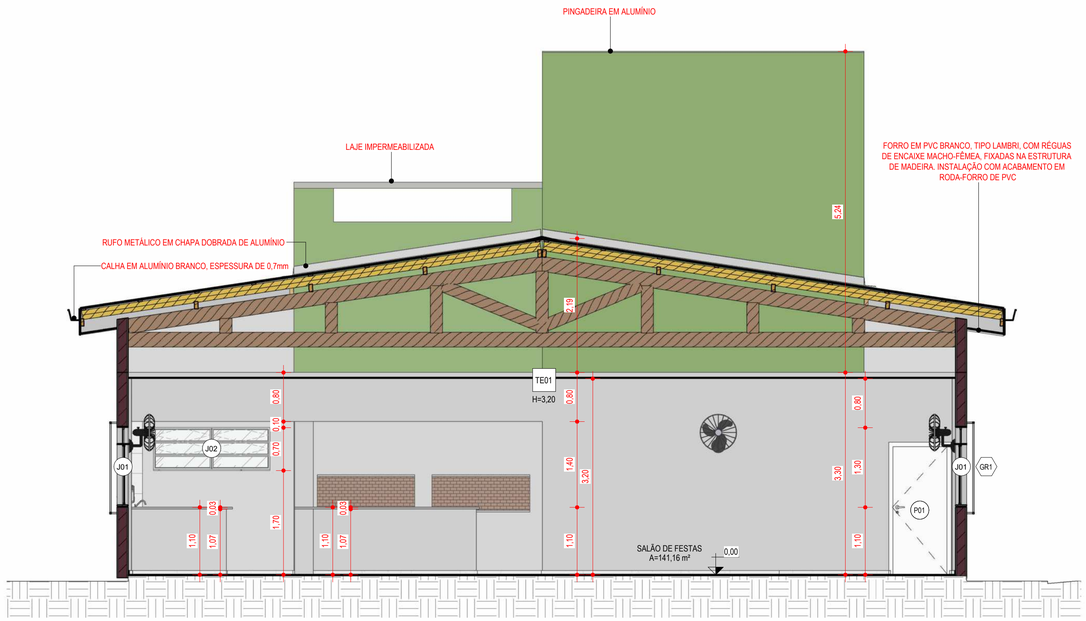

2 CORTE DD'

1 : 50

TABELA DE ESQUADRIAS - PORTAS

CÓDIGO	DESCRIÇÃO	LARGURA	ALTURA	QUANT.
P01	1 FOLHA DE GIRO / MADEIRA 100% SÓLIDA / PINTURA EM ESMALTE SINTÉTICO À BASE D'ÁGUA ACETINADO / FOLHA, VISTAS E FORRA COR BRANCO / FECHADURA PARA TRÁFEGO INTENSO DO TIPO INTERNA, MÁQUINA DE 55mm, COM MAÇANETA E ROSETA EM INOX AISI 304 CILINDRO EM LATÃO ACABAMENTO CROMO ACETINADO. QUANDO UTILIZADA EM BANHEIRO LOCAR CONFORME INDICADO A PLACA INDICATIVA DE FEMININO OU MASCULINO	0,90	2,10	3
P02	PORTA COM 1 FOLHA DE GIRO EM MADEIRA 100% SÓLIDA / PINTURA EM ESMALTE SINTÉTICO À BASE D'ÁGUA ACETINADO NA COR BRANCA / BARRA PUXADOR HORIZONTAL EM AÇO INOX 40cm (ALTURA 90cm A PARTIR DO PISO ATÉ O EIXO DA BARRA) / PROTEÇÃO EM CHAPA GALVANIZADA (ALTURA 40cm A PARTIR DO PISO) / FECHADURA PARA TRÁFEGO INTENSO DO TIPO BANHEIRO, MÁQUINA DE 55mm, COM MAÇANETA E ROSETA EM INOX AISI 304 CILINDRO EM LATÃO ACABAMENTO CROMO ACETINADO / UTILIZAR PLACA INDICATIVA DE SANITÁRIO FEM. / MASC. E PCD E/OU OSTOMIZADOS NOS AMBIENTES NECESSÁRIOS	0,90	2,10	2
P03	PORTA COM 1 FOLHA DE GIRO COM VENEZIANA VENTILADA (ESPAÇADAS ENTRE SI COM NO MÍNIMO 8 mm) / REQUADRO EM ALUMÍNIO COM PINTURA ELETROSTÁTICA NA COR BRANCA/ MAÇANETA DO TIPO ALAVANCA COM FECHADURA, FORNECIDA PELO FABRICANTE E APROVADA PELA FISCALIZAÇÃO / VEDAÇÃO DE BORRACHA INFERIOR, À PROVA DE ROEDORES	0,90	2,10	1
P04	PORTA COM 1 FOLHA DE GIRO COM VENEZIANA VENTILADA (ESPAÇADAS ENTRE SI COM NO MÍNIMO 8 mm) / REQUADRO EM PERFIL EM ALUMÍNIO COM PINTURA ELETROSTÁTICA NA COR BRANCA / FECHADURA DO TIPO TARJETA LIVRE/OCUPADO, FORNECIDA PELO FABRICANTE E APROVADA PELA FISCALIZAÇÃO	0,80	1,85	4
P05	PORTA FRANCESA EXTERNA COM DUAS FOLHAS / REQUADRO EM ALUMÍNIO QUADRICULADO COM PINTURA ELETROSTÁTICA NA COR BRANCO / VIDRO TEMPERADO 8mm / FECHADURA PARA TRÁFEGO INTENSO DO TIPO EXTERNA, MÁQUINA DE 55mm, COM MAÇANETA E ROSETA EM INOX AISI 304 CILINDRO EM LATÃO ACABAMENTO CROMO ACETINADO	2,30	2,40	2
P06	PORTA TIPO ALÇAPÃO EM AÇO GALVANIZADO 80x80 NA COR BRANCA	0,80		2

TABELA DE TETO/FORRO

CÓDIGO	DESCRIÇÃO	ÁREA
TE01	FORRO EM PVC BRANCO, TIPO LAMBRI, COM RÉGUAS DE ENCAIXE MACHO-FÊMEA, FIXADAS NA ESTRUTURA DE MADEIRA. INSTALAÇÃO COM ACABAMENTO EM RODA-FORRO DE PVC	196,92 m²
TE02	CHAPISCO/ REBOCO/ SELADOR SOBRE LAJE EM CONCRETO COM PINTURA EM TINTA ACRÍLICA FOSCA 2 DEMÃOS COR BRANCO	5,19 m²

TABELA DE ESQUADRIAS - JANELAS

CÓDIGO	DESCRIÇÃO	LARGURA	ALTURA	ALTURA DO PEITORIL	QUANT.
J01	JANELA 4 FOLHAS (2 CORRER E 2 FIXAS) COM VIDRO LISO TEMPERADO INCOLOR 6mm/ BANDEIRA 4 MÓDULOS BASCULANTES EM VIDRO LISO COMUM INCOLOR 4mm / REQUADRO EM ALUMÍNIO COM PINTURA ELETROSTÁTICA BRANCA / PEITORIL DE GRANITO CINZA ANDORINHA 2cm	2,00	1,30	1,10	4
J02	JANELA COM 4 FOLHAS BASCULANTES E 2 FOLHAS FIXAS / REQUADRO EM ALUMÍNIO COM PINTURA ELETROSTÁTICA BRANCA / VIDRO LISO COMUM INCOLOR 4mm / PEITORIL DE GRANITO CINZA ANDORINHA 2cm	1,90	0,70	1,70	3
J03	JANELA COM 3 FOLHAS BASCULANTES E 3 FOLHAS FIXAS / REQUADRO EM ALUMÍNIO COM PINTURA ELETROSTÁTICA BRANCA / VIDRO LISO MINI BOREAL INCOLOR 4mm / PEITORIL DE GRANITO CINZA ANDORINHA 2cm	2,30	0,60	1,80	2
J04	JANELA COM 1 FOLHA BASCULANTE E 1 FOLHA FIXA / REQUADRO EM ALUMÍNIO COM PINTURA ELETROSTÁTICA BRANCA / VIDRO LISO MINI BOREAL INCOLOR 4mm / PEITORIL DE GRANITO CINZA ANDORINHA 2cm	0,80	0,60	1,80	2

LEGENDA ARQUITETURA

- 0,00 — NÍVEL ACABADO ARQUITETURA (PLANTA BAIXA) - REFERÊNCIA TÉRREO
- N.A. 0,00 — NÍVEL ACABADO ARQUITETURA PARA ORIENTAÇÃO À ELEVAÇÃO TOPOGRÁFICA (PLANTA BAIXA) - REFERÊNCIA TÉRREO
- N.T. 0,00 — NÍVEL TOPOGRÁFICO (PLANTA BAIXA) - REFERÊNCIA NÍVEL DO MAR
- 0,00 — NÍVEL ACABADO ARQUITETURA (CORTE) - REFERÊNCIA TÉRREO

*O nível 0,00 da arquitetura definido no nível abacado interno do pavimento térreo, corresponde à elevação de nível topográfico com valor de 31,00 m.

OBS.: TODAS AS MEDIDAS DEVEM SER CONFERIDAS EM OBRA. CASO SEJA NECESSÁRIO ALGUMA ALTERAÇÃO, ENTRAR EM CONTATO COM O PROJETISTA RESPONSÁVEL

A - EMISSÃO INICIAL		MAIO/2026
OBSERVAÇÕES	VISTO	DATA

CRICIÚMA — SECRETARIA DE INFRAESTRUTURA E OBRAS

PREFEITURA MUNICIPAL DE CRICIÚMA

SECRETARIA DE INFRAESTRUTURA E OBRAS

PROSUL

PROSUL - PROJETOS, SUPERVISÃO E PLANEJAMENTO LTDA
Rua Saldanha Marinho, 116 - Edifício Liberal Center - 3º andar - Centro - Florianópolis - SC
Fone/Fax: (48) 3027-2730 - Home-page: www.prosul.com - E-mail: prosul@prosul.com

OBRA:

CENTRO COMUNITÁRIO LINHA BATISTA

ENDEREÇO: ROD. PEDRO MANOEL PEREIRA, Nº 2240, LINHA BATISTA - CRICIÚMA/SC

NÚMERO DO CADASTRO: 1030123


RESPONSÁVEL TÉCNICO PROJETO: | RESPONSÁVEL TÉCNICO EXECUÇÃO: | CLIENTE:

CONTEÚDO: CORTES

PRANCHA: ARQ 04/12


ESCALA: INDICADA | DATA: MAIO/2026 | ARQUIVO: 051_26_arq_a | DISCIPLINA: ARQUITETURA

Direitos Autorais Lei 9.610/98 art. 7º: incisos X e XI e art. 11: § Único.

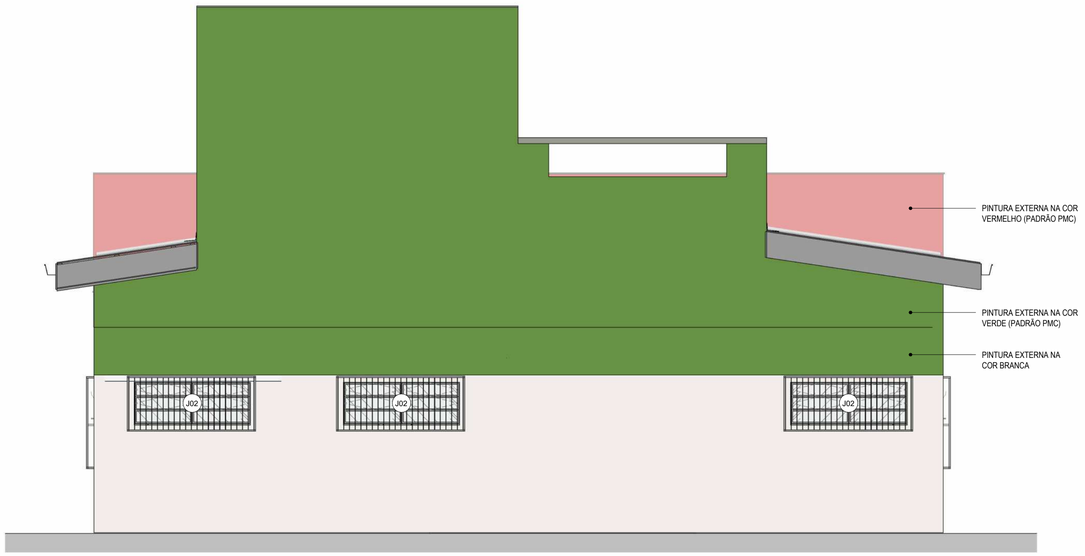

1 NORTE

1 : 50

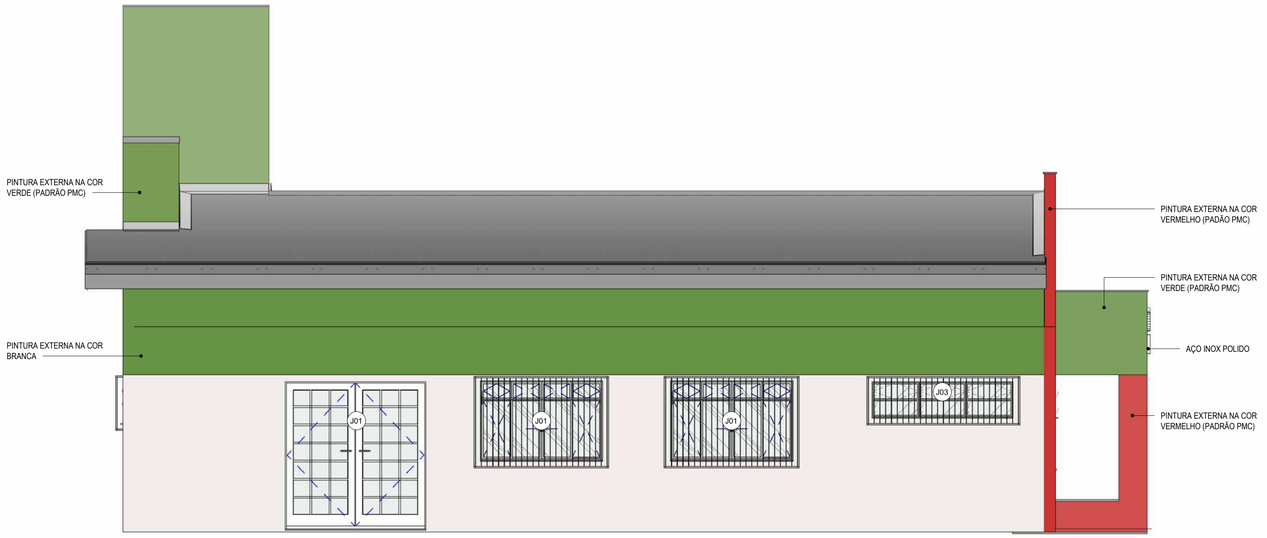


2 OESTE

1 : 50



3 SUL

1 : 50

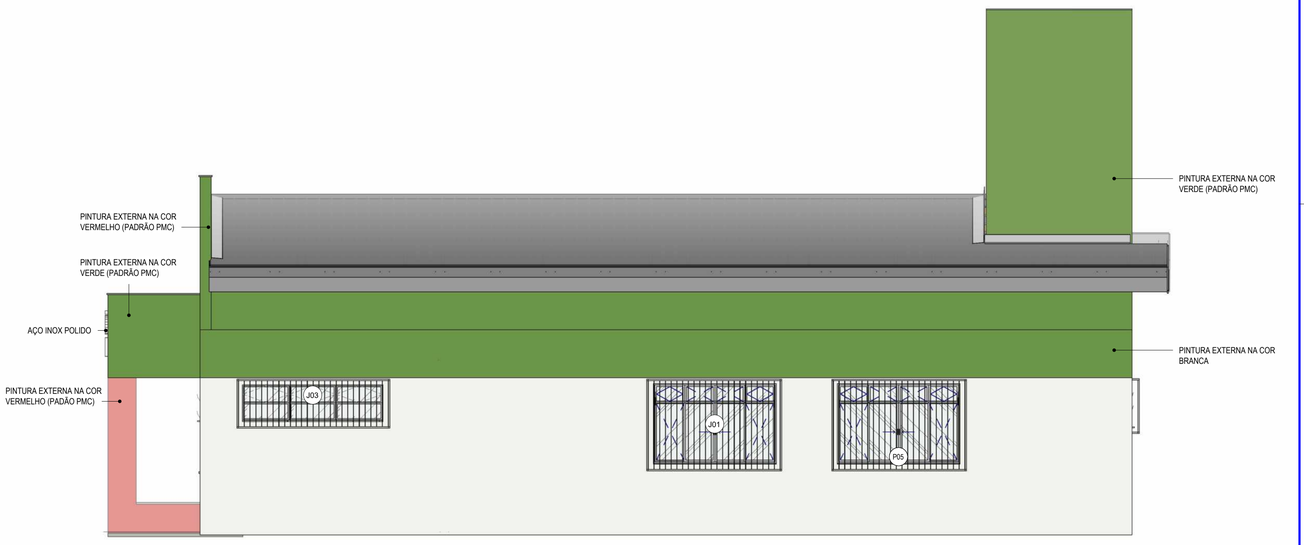

4 LESTE

1 : 50



5 DETALHE - LETREIRO FACHADA

1 : 25

OBS.: TODAS AS MEDIDAS DEVEM SER CONFERIDAS EM OBRA. CASO SEJA NECESSÁRIO ALGUMA ALTERAÇÃO, ENTRAR EM CONTATO COM O PROJETISTA RESPONSÁVEL.

A - EMISSÃO INICIAL		MAIO/2026
OBSERVAÇÕES	VISTO	DATA

CRICIÚMA

PREFEITURA MUNICIPAL DE CRICIÚMA

SECRETARIA DE INFRAESTRUTURA E OBRAS

PROSUL

PROSUL - PROJETOS, SUPERVISÃO E PLANEJAMENTO LTDA
Rua Saldanha Marinho, 116 - Edifício Liberal Center - 3º andar - Centro - Florianópolis - SC
Fone/Fax: (48) 3027-2730 - Home-page: www.prosul.com - E-mail: prosul@prosul.com

OBRA:

CENTRO COMUNITÁRIO LINHA BATISTA

ENDEREÇO: ROD. PEDRO MANOEL PEREIRA, Nº 2240, LINHA BATISTA - CRICIÚMA/SC

NÚMERO DO CADASTRO: 1030123

RESPONSÁVEL TÉCNICO PROJETO:

RESPONSÁVEL TÉCNICO EXECUÇÃO:


CLIENTE:

CONTEÚDO: ELEVAÇÕES

PRANCHA: ARQ **05/12**


ESCALA:	DATA:	ARQUIVO:	DISCIPLINA:
INDICADA	MAIO/2026	051_26_arq_a	ARQUITETURA

Direitos Autorais Lei 9.610/98 art. 7º: incisos X e XI e art. 11: § Único.

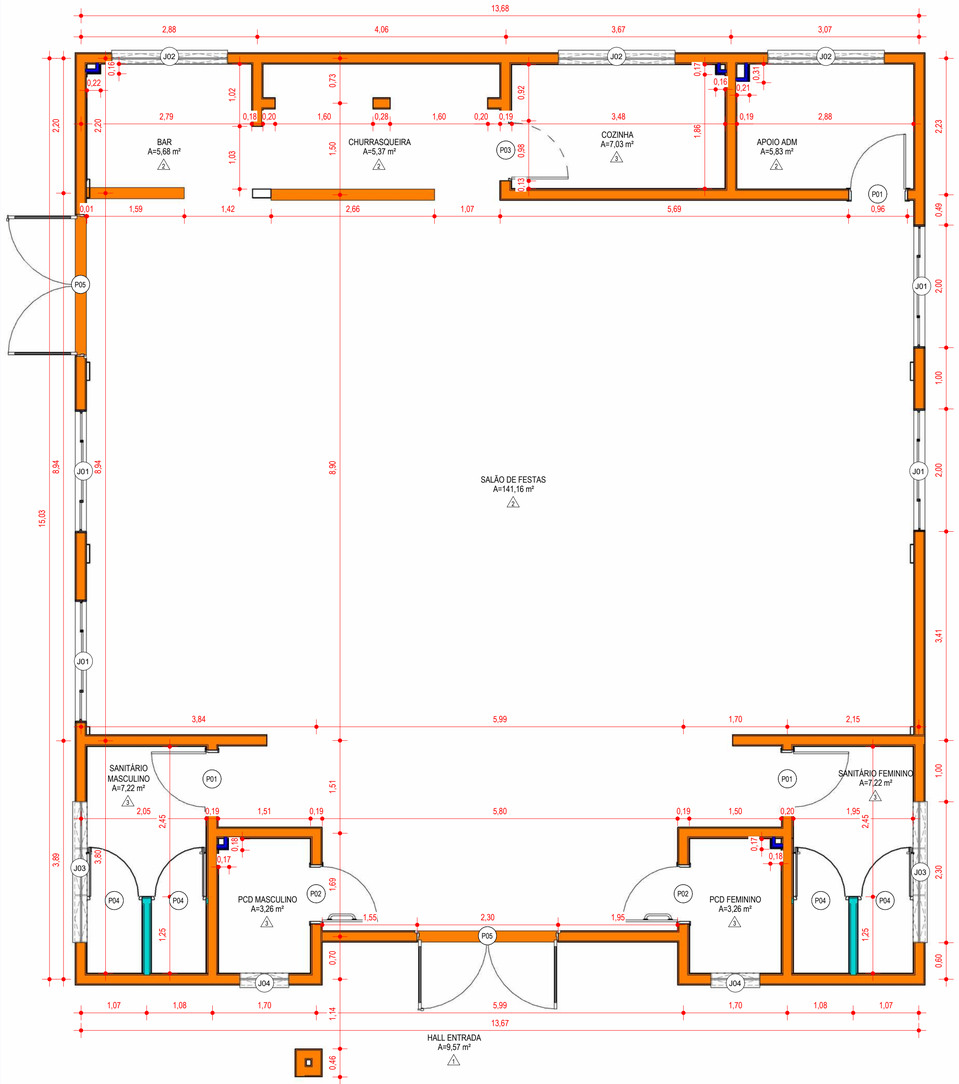

1 PLANTA LOCAÇÃO DE PAREDES - PAV. TÉRREO

1 : 50

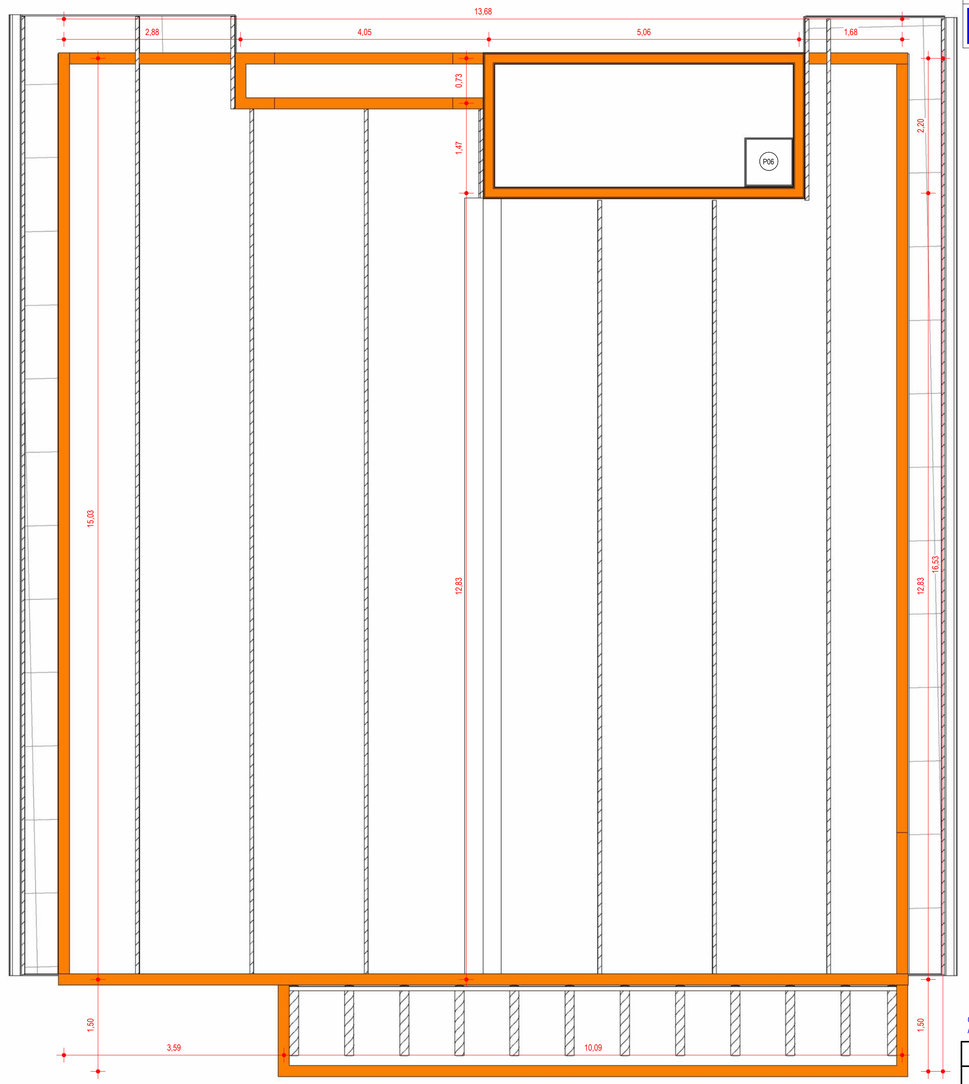

2 COBERTURAPLANTA LOCAÇÃO DE PAREDES - COBERTURA

1 : 50

LEGENDA ARQUITETURA

- 0,00 — NÍVEL ACABADO ARQUITETURA (PLANTA BAIXA) - REFERÊNCIA TÉRREO
- N.A. 0,00 — NÍVEL ACABADO ARQUITETURA PARA ORIENTAÇÃO À ELEVAÇÃO TOPOGRÁFICA (PLANTA BAIXA) - REFERÊNCIA TÉRREO
- N.T. 0,00 — NÍVEL TOPOGRÁFICO (PLANTA BAIXA) - REFERÊNCIA NÍVEL DO MAR
- 0,00 — NÍVEL ACABADO ARQUITETURA (CORTE) - REFERÊNCIA TÉRREO

*O nível 0,00 da arquitetura definido no nível abacado interno do pavimento térreo, corresponde à elevação de nível topográfico com valor de 31,00 m.

TABELA DE VEDAÇÕES

	CÓD.	DESCRIÇÃO
	PO01	PAREDE EM TIJOLO CERÂMIO 9 FUROS / DIMENSÕES: 14 X 19 X 29cm / ASSENTADOS A CUTELO (ESPESSURA DE 14cm) / ARGAMASSA DE CIMENTO, CAL E AREIA MÉDIA/GROSSA / SEGUIDO POR CHAPISCO E REBOCO
	PO02	PAREDE EM TIJOLO CERÂMIO 8 FUROS / DIMENSÕES: 09 X 19 X 19cm / ASSENTADOS A CUTELO (ESPESSURA DE 14cm) / ARGAMASSA DE CIMENTO, CAL E AREIA MÉDIA/GROSSA / SEGUIDO POR CHAPISCO E REBOCO
	PO03	PAREDE COM PLACAS DE GESSO ACARTONADO RESISTENTE À UMIDADE - RU (DRYWALL), PARA USO INTERNO, COM ISOLANTE TERMOACÚSTCO LÃ DE PET, 50mm, 350gr/m² / UMA FACE SIMPLES E ESTRUTURA METÁLICA COM GUIAS SIMPLES. ESPAÇAMENTO ENTRE OS MONTANTES 600mm, SALVO ONDE SERÁ INSTALADO REVESTIMENTO QUE DEVERÁ SER ADOTADO 400mm

OBS.: TODAS AS MEDIDAS DEVEM SER CONFERIDAS EM OBRA. CASO SEJA NECESSÁRIO ALGUMA ALTERAÇÃO, ENTRAR EM CONTATO COM O PROJETISTA RESPONSÁVEL.

A - EMISSÃO INICIAL		MAIO/2026
OBSERVAÇÕES	VISTO	DATA

CRICIÚMA — SEMPRE UMA NOVA HISTÓRIA

PREFEITURA MUNICIPAL DE CRICIÚMA

SECRETARIA DE INFRAESTRUTURA E OBRAS

PROSUL

PROSUL - PROJETOS, SUPERVISÃO E PLANEJAMENTO LTDA
Rua Saldanha Marinho, 116 - Edifício Liberal Center - 3º andar - Centro - Florianópolis - SC
Fone/Fax: (48) 3027-2730 - Home-page: www.prosul.com - E-mail: prosul@prosul.com

OBRA:

CENTRO COMUNITÁRIO LINHA BATISTA

ENDEREÇO: ROD. PEDRO MANOEL PEREIRA, Nº 2240, LINHA BATISTA - CRICIÚMA/SC

NÚMERO DO CADASTRO: 1030123


RESPONSÁVEL TÉCNICO PROJETO: | RESPONSÁVEL TÉCNICO EXECUÇÃO: | CLIENTE:

CONTEÚDO: PLANTA LOCAÇÃO DE PAREDES

PRANCHA: ARQ 06/12


ESCALA:	DATA:	ARQUIVO:	DISCIPLINA:
INDICADA	MAIO/2026	051_26_arq_a	ARQUITETURA

Direitos Autorais Lei 9.610/98 art. 7º: incisos X e XI e art. 11: § Único.

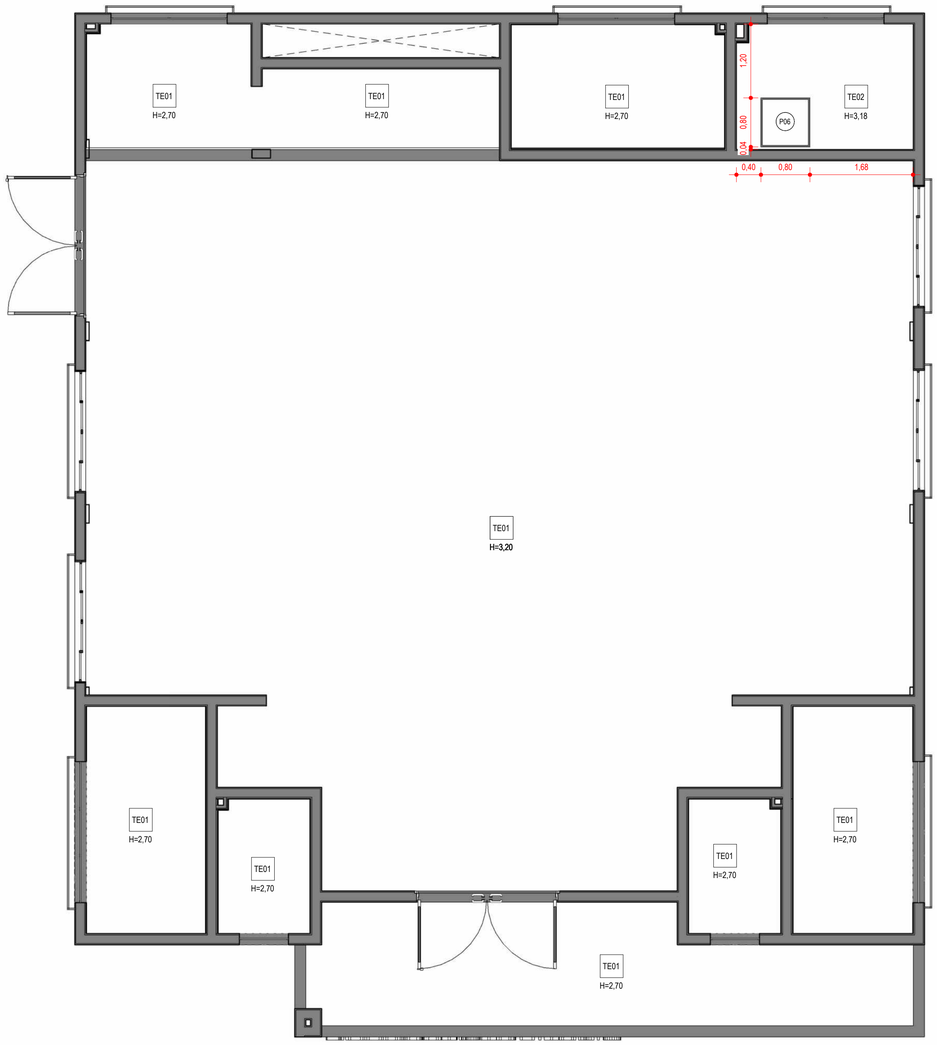

1 PLANTA BAIXA - PAV.TÉRREO

1 : 50

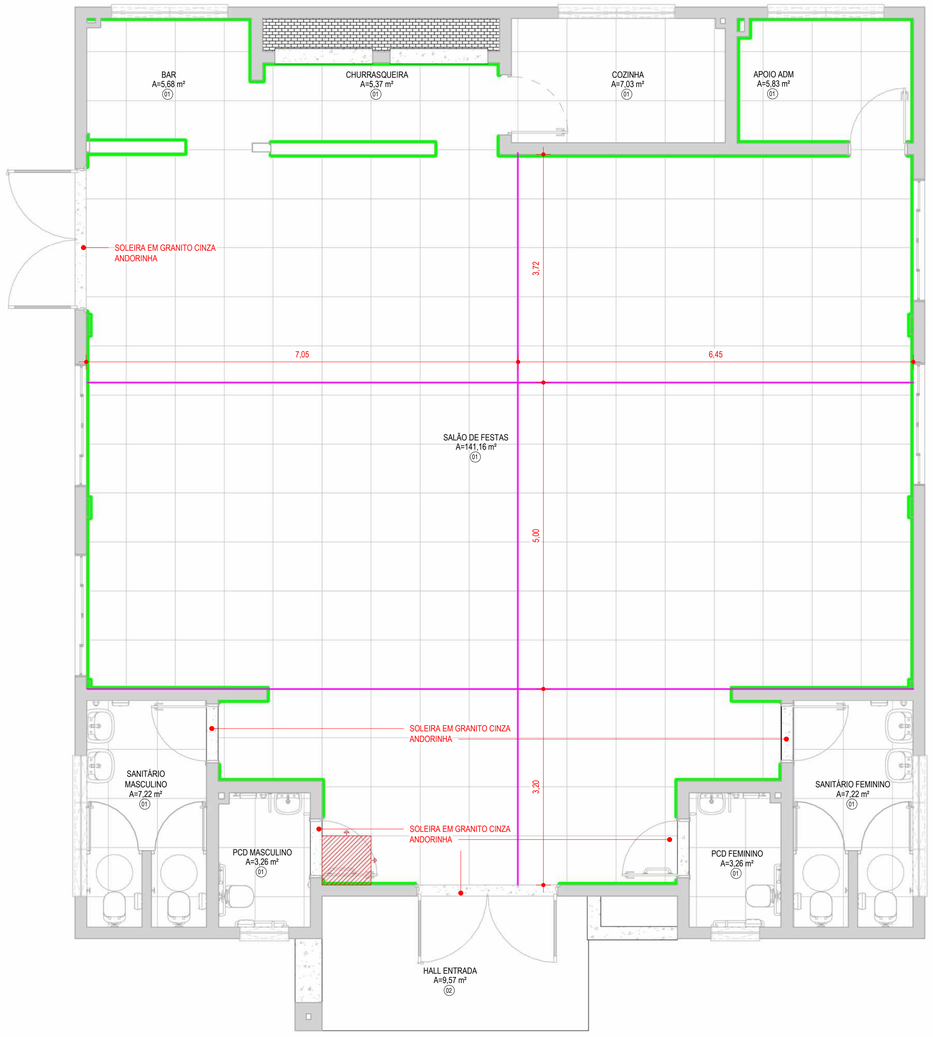


2 PLANTA PAGINAÇÃO DE PISO - PAV. TÉRREO

1 : 50

DETALHE - TRATAMENTO SOLEIRA EM DESNÍVEL


SEM ESCALA

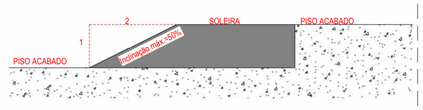

DETALHE - SOLEIRA PARA TRATAMENTO DE DESNÍVEIS
(SUPERIORES A 5mm ATÉ 20mm)
REF. FIG. 68 NRB 9050:2020

DETALHE - JUNTA DE MOVIMENTAÇÃO DE PISO

SEM ESCALA

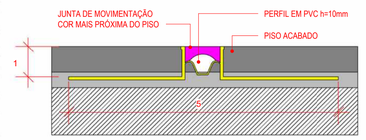

COMPRIMENTI PERFIL 2,70m

LEGENDA ARQUITETURA

0,00 — NÍVEL ACABADO ARQUITETURA (PLANTA BAIXA) - REFERÊNCIA TÉRREO

N.A. 0,00 — NÍVEL ACABADO ARQUITETURA PARA ORIENTAÇÃO À ELEVAÇÃO TOPOGRÁFICA (PLANTA BAIXA) - REFERÊNCIA TÉRREO

N.T. 0,00 — NÍVEL TOPOGRÁFICO (PLANTA BAIXA) - REFERÊNCIA NÍVEL DO MAR

0,00 — NÍVEL ACABADO ARQUITETURA (CORTE) - REFERÊNCIA TÉRREO

*O nível 0,00 da arquitetura definido no nível abacado interno do pavimento térreo, corresponde à elevação de nível topográfico com valor de 31,00 m.

LEGENDA

JUNTA DE EXPANSÃO DE PISO (EM CONFORMIDADE COM A NBR 8214 "DEVERÃO SER PREVISTAS JUNTAS DE EXPANSÃO (MOVIMENTAÇÃO) DE PISO NOS AMBIENTES INTERNOS COM ÁREAS MAIOR OU IGUAL A 32m² OU SEMPRE QUE UMA DAS DIMENSÕES FOR MAIOR QUE 8m

PEÇA DE INÍCIO DE COLOCAÇÃO DO PORCELANATO.

OBSERVAÇÃO:
1- QUANDO HOUVER NECESSIDADE DE REALIZAÇÃO DE CORTES E EMENDAS NA SINALIZAÇÃO TÁTIL, É RECOMENDÁVEL PRESERVAR AO MÁXIMO A CONTINUIDADE DO RELEVO, CONFORME NORMA ABNT NBR 16537, 2016;
2- PARA OS PISOS TÁTEIS DE ALERTA, DEVE SER EVITADO O CORTE DAS PEÇAS NO ALINHAMENTO DOS RELEVOS, CONFORME NORMA ABNT NBR 16537, 2016.

TABELA DE ACABAMENTO - RODAPÉS

COR	CÓDIGO	DESCRIÇÃO
	RP01	RODAPÉ EM PORCELANATO UGL ACETINADO RETIFICADO, SUPERFÍCIE NATURAL, FORMATO 800x800mm CORTADO H=7CM (ONDE NÃO HOUVER PAREDE COM REVESTIMENTO CERÂMICO). USO COMERCIAL PESADO INTERNO, COR PREDOMINANTE BEGE OU AREIA / ASSENTADO COM ARGAMASSA INDUSTRIALIZADA / REJUNTE ACRÍLICO JUNTA 1mm NA COR BEGE

TABELA DE PISO

CÓDIGO	DESCRIÇÃO	ÁREA
PI01	PISO PORCELANATO UGL ACETINADO RETIFICADO, SUPERFÍCIE NATURAL, FORMATO 800x800mm, USO COMERCIAL PESADO INTERNO, COR PREDOMINANTE BEGE OU AREIA / ASSENTADO SOBRE CONTRAPISO COM ARGAMASSA INDUSTRIALIZADA / REJUNTE ACRÍLICO JUNTA 1mm NA COR BEGE / RODAPÉ EM PORCELANATO CORTADO h = 7cm NO MESMO MATERIAL (ONDE NÃO HOUVER PAREDE COM REVESTIMENTO CERÂMICO).	186,31 m²
PI02	PISO EM CONCRETO MOLDADO IN LOCO, USINADO, ACABAMENTO CONVENCIONAL, ESPESSURA 6cm, ARMADO, CIMENTO ALISADO DESEMPENADO	9,57 m²
PI03	SOLEIRA EM GRANITO CINZA ANDORINHA, ACABAMENTO FLAMEADO (NÃO POLIDO RANHURADO), ANTIDERRAPANTE, e = 2cm, COM RESSALTO DE 2cm PARA PARTE EXTERNA	1,58 m²

TABELA DE TETO/FORRO

CÓDIGO	DESCRIÇÃO	ÁREA
TE01	FORRO EM PVC BRANCO, TIPO LAMBRI, COM RÉGUAS DE ENCAIXE MACHO-FÊMEA, FIXADAS NA ESTRUTURA DE MADEIRA. INSTALAÇÃO COM ACABAMENTO EM RODA-FORRO DE PVC	196,92 m²
TE02	CHAPISCO/ REBOCO/ SELADOR SOBRE LAJE EM CONCRETO COM PINTURA EM TINTA ACRÍLICA FOSCA 2 DEMÃOS COR BRANCO	5,19 m²

OBS.: TODAS AS MEDIDAS DEVEM SER CONFERIDAS EM OBRA. CASO SEJA NECESSÁRIO ALGUMA ALTERAÇÃO, ENTRAR EM CONTATO COM O PROJETISTA RESPONSÁVEL.

A - EMISSÃO INICIAL		MAIO/2026
OBSERVAÇÕES	VISTO	DATA

CRICIÚMA — NO CORAÇÃO DO SUL CATARINENSE

PREFEITURA MUNICIPAL DE CRICIÚMA
SECRETARIA DE INFRAESTRUTURA E OBRAS

PROSUL

PROSUL - PROJETOS, SUPERVISÃO E PLANEJAMENTO LTDA
Rua Saldanha Marinho, 116 - Edifício Liberal Center - 3º andar - Centro - Florianópolis - SC
Fone/Fax: (48) 3027-2730 - Home-page: www.prosul.com - E-mail: prosul@prosul.com

OBRA:
CENTRO COMUNITÁRIO LINHA BATISTA

ENDEREÇO: ROD. PEDRO MANOEL PEREIRA, Nº 2240, LINHA BATISTA - CRICIÚMA/SC
NÚMERO DO CADASTRO: 1030123


RESPONSÁVEL TÉCNICO PROJETO: | RESPONSÁVEL TÉCNICO EXECUÇÃO: | CLIENTE:

CONTEÚDO: PLANTA DE FORRO E PAGINAÇÃO DE PISO

PRANCHA: ARQ 07/12


ESCALA:	DATA:	ARQUIVO:	DISCIPLINA:
INDICADA	MAIO/2026	051_26_arq_a	ARQUITETURA

Direitos Autorais Lei 9.610/98 art. 7º: incisos X e XI e art. 11: § Único.

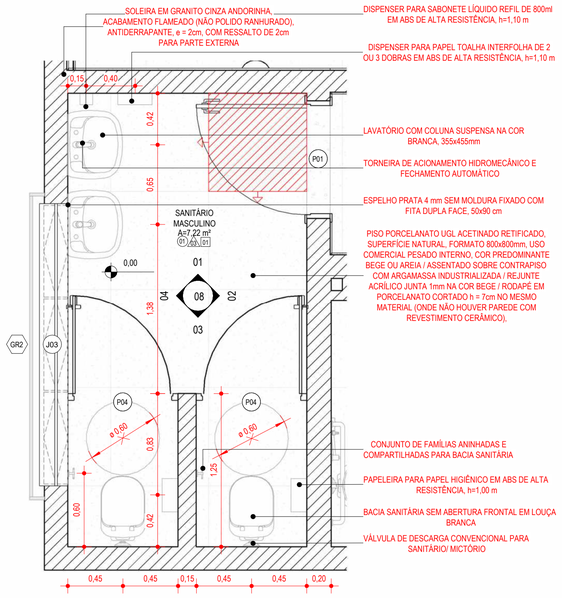


1 PLANTA BAIXA - SANITÁRIO MASCULINO

1 : 25

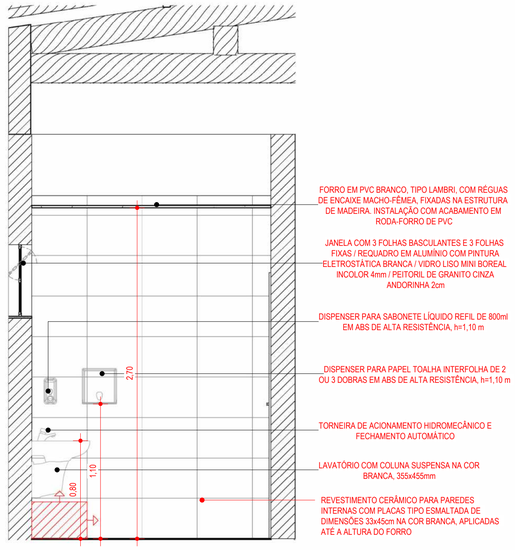


5 ELEVAÇÃO 01

1 : 25

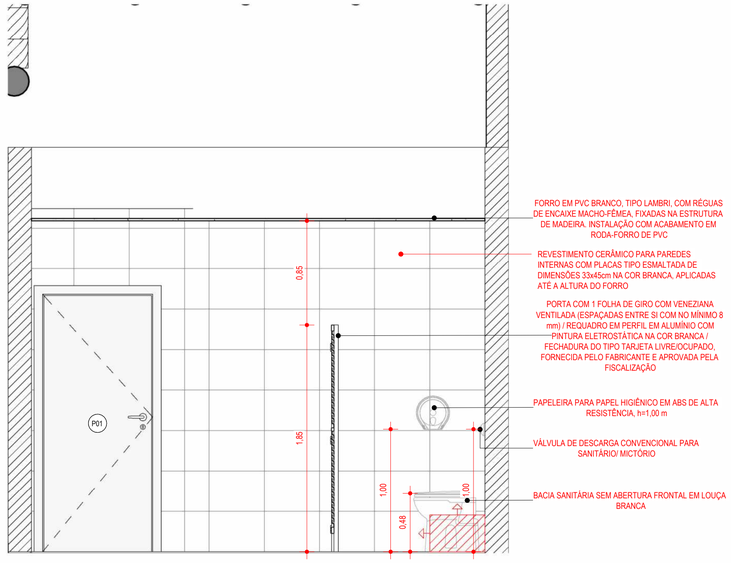


2 ELEVAÇÃO 02

1 : 25

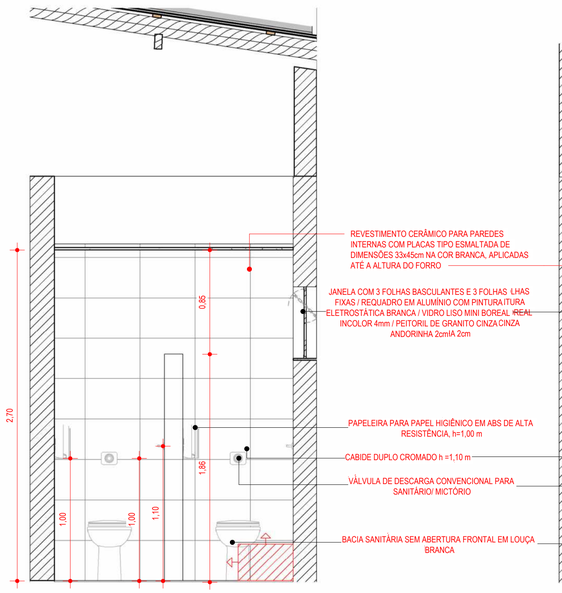


3 ELEVAÇÃO 03

1 : 25

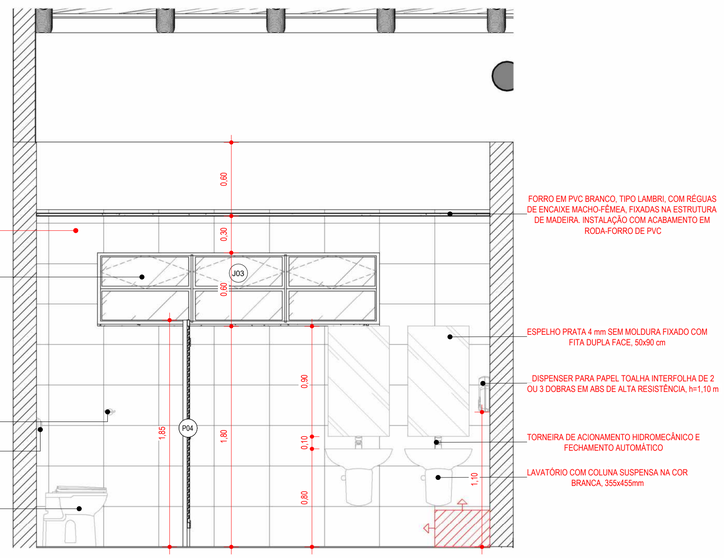

4 ELEVAÇÃO 04

1 : 25

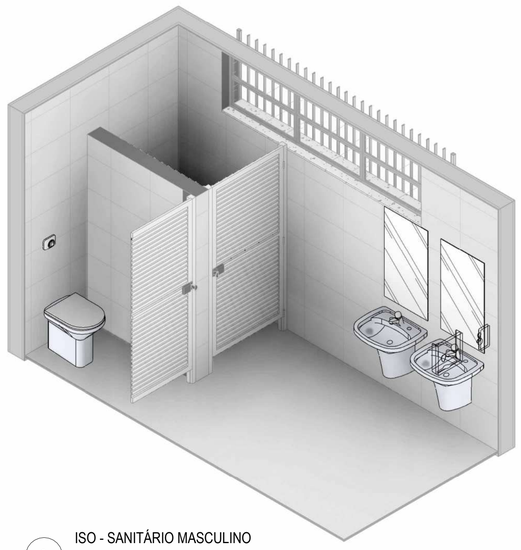

6 ISO - SANITÁRIO MASCULINO

OBS.: TODAS AS MEDIDAS DEVEM SER CONFERIDAS EM OBRA. CASO SEJA NECESSÁRIO ALGUMA ALTERAÇÃO, ENTRAR EM CONTATO COM O PROJETISTA RESPONSÁVEL.

A - EMISSÃO INICIAL		MAIO/2026
OBSERVAÇÕES	VISTO	DATA

CRICIÚMA — NO RUMO DAS NOVAS HISTÓRIAS

PREFEITURA MUNICIPAL DE CRICIÚMA

SECRETARIA DE INFRAESTRUTURA E OBRAS

PROSUL

PROSUL - PROJETOS, SUPERVISÃO E PLANEJAMENTO LTDA
Rua Saldanha Marinho, 116 - Edifício Liberal Center - 3º andar - Centro - Florianópolis - SC
Fone/Fax: (48) 3027-2730 - Home-page: www.prosul.com - E-mail: prosul@prosul.com

OBRA:

CENTRO COMUNITÁRIO LINHA BATISTA

ENDEREÇO: ROD. PEDRO MANOEL PEREIRA, Nº 2240, LINHA BATISTA - CRICIÚMA/SC

NÚMERO DO CADASTRO: 1030123


RESPONSÁVEL TÉCNICO PROJETO: | RESPONSÁVEL TÉCNICO EXECUÇÃO: | CLIENTE:

CONTEÚDO: DETALHAMENTO – SANITÁRIO MASCULINO

PRANCHA: ARQ 08/12


ESCALA	DATA	ARQUIVO	DISCIPLINA
INDICADA	MAIO/2026	051_26_arq_a	ARQUITETURA

Direitos Autorais Lei 9.610/98 art. 7º, incisos X e XI e art. 11: § Único.

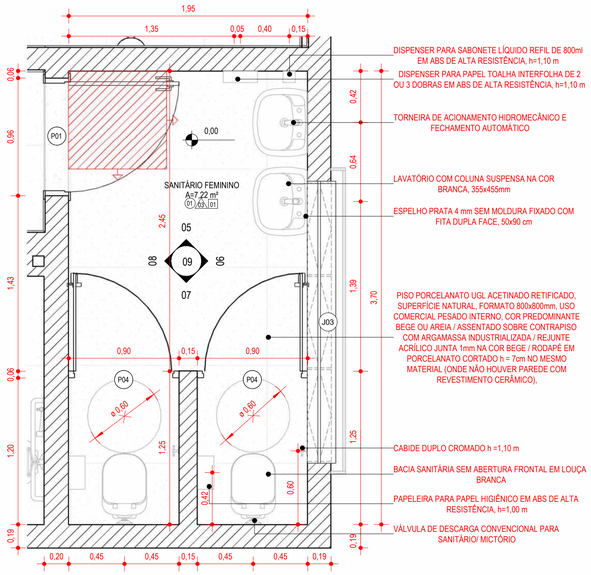


1 PLANTA BAIXA - SANITÁRIO FEMININO

1 : 25

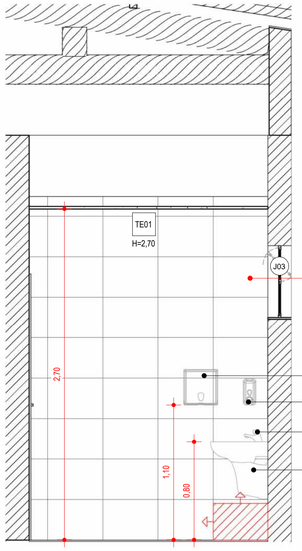


3 ELEVAÇÃO 05

1 : 25

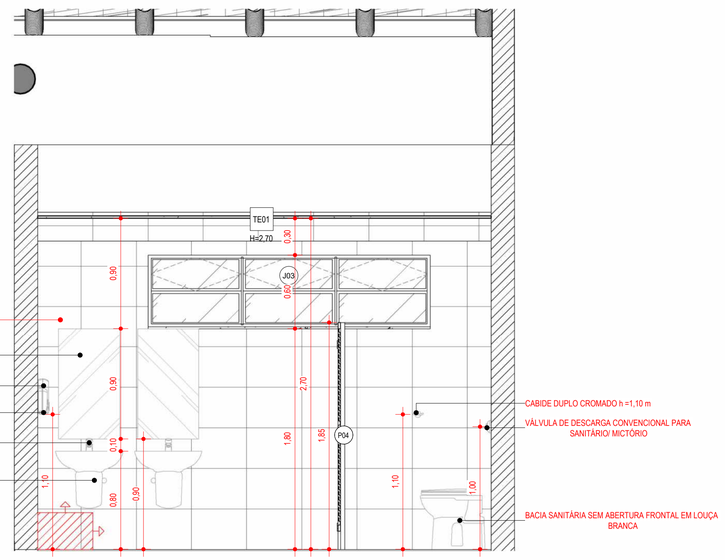


5 ELEVAÇÃO 06

1 : 25

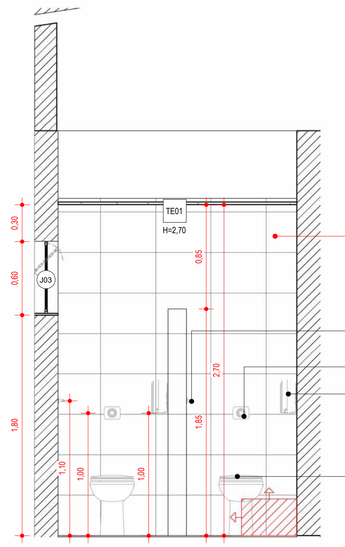


4 ELEVAÇÃO 07

1 : 25

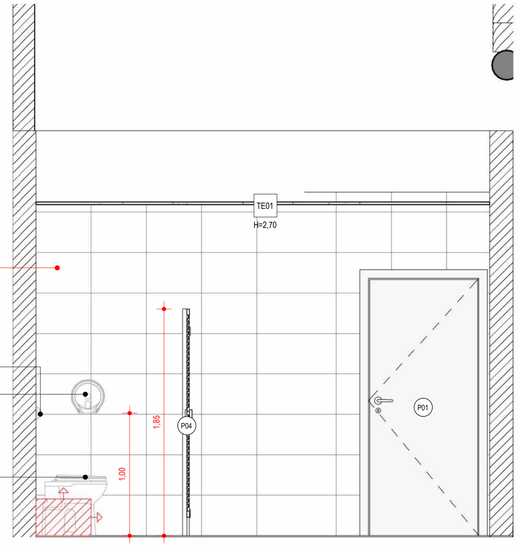

2 ELEVAÇÃO 08

1 : 25

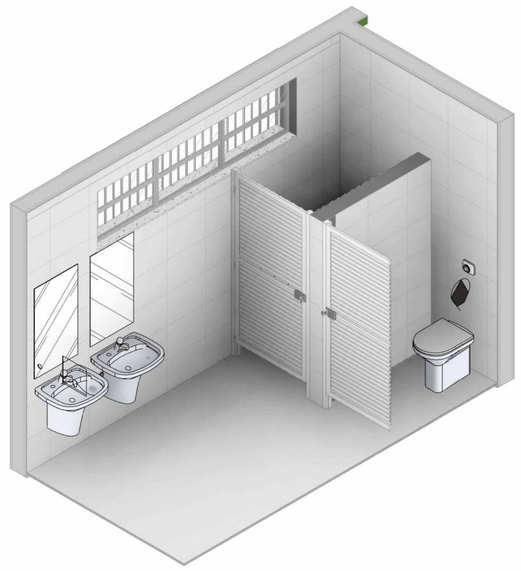

6 ISO - SANITÁRIO FEMININO

OBS.: TODAS AS MEDIDAS DEVEM SER CONFERIDAS EM OBRA. CASO SEJA NECESSÁRIO ALGUMA ALTERAÇÃO, ENTRAR EM CONTATO COM O PROJETISTA RESPONSÁVEL.

A - EMISSÃO INICIAL		MAIO/2026
OBSERVAÇÕES	VISTO	DATA

CRICIÚMA
SECRETARIA DE INFRAESTRUTURA E OBRAS

PREFEITURA MUNICIPAL DE CRICIÚMA

SECRETARIA DE INFRAESTRUTURA E OBRAS

PROSUL

PROSUL - PROJETOS, SUPERVISÃO E PLANEJAMENTO LTDA
Rua Saldanha Marinho, 116 - Edifício Liberal Center - 3º andar - Centro - Florianópolis - SC
Fone/Fax: (48) 3027-2730 - Home-page: www.prosul.com - E-mail: prosul@prosul.com

OBRA:

CENTRO COMUNITÁRIO LINHA BATISTA

ENDEREÇO: ROD. PEDRO MANOEL PEREIRA, Nº 2240, LINHA BATISTA - CRICIÚMA/SC

NÚMERO DO CADASTRO: 1030123


RESPONSÁVEL TÉCNICO PROJETO: | RESPONSÁVEL TÉCNICO EXECUÇÃO: | CLIENTE:

CONTEÚDO: DETALHAMENTO – SANITÁRIO FEMININO


PRANCHA: ARQ 09/12

ESCALA	DATA	ARQUIVO	DISCIPLINA
INDICADA	MAIO/2026	051_26_arq_a	ARQUITETURA


Direitos Autorais Lei 9.610/98 art. 7º, incisos X e XI e art. 11: § Único.

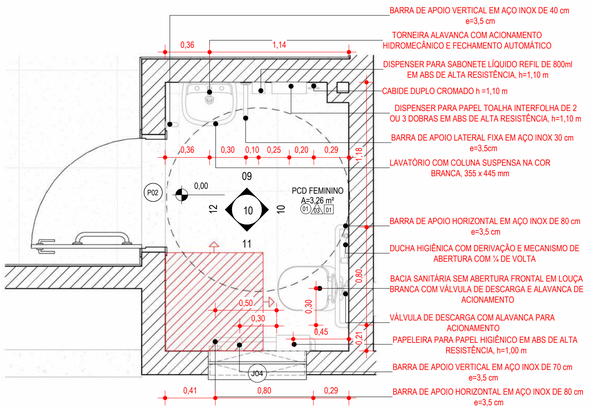


1 PLANTA BAIXA - PCD FEMININO
1 : 25

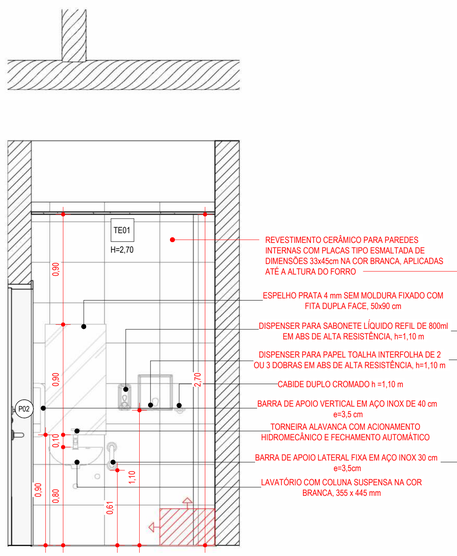


2 ELEVAÇÃO 09
1 : 25

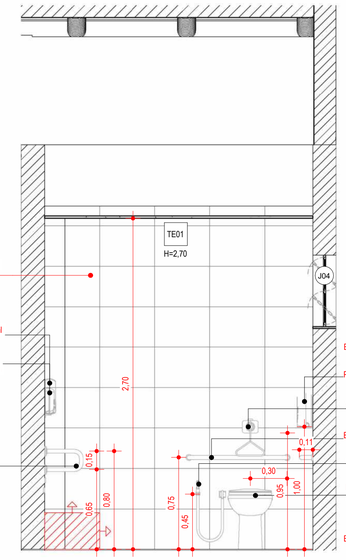


3 ELEVAÇÃO 10
1 : 25

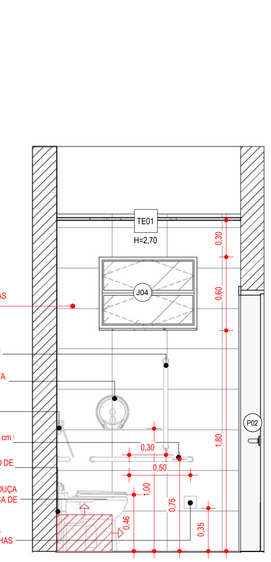


4 ELEVAÇÃO 11
1 : 25

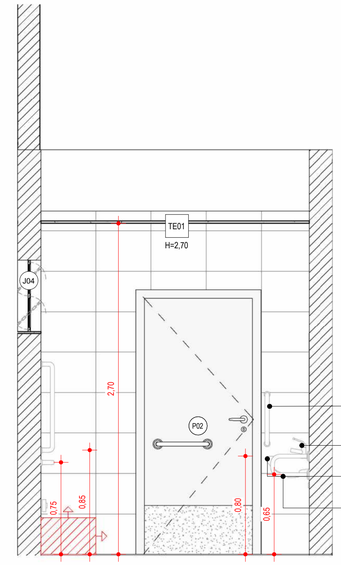


5 ELEVAÇÃO 12
1 : 25

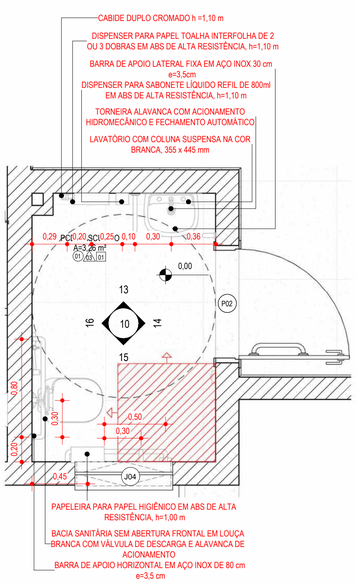


6 PLANTA BAIXA - PCD MASCULINO
1 : 25

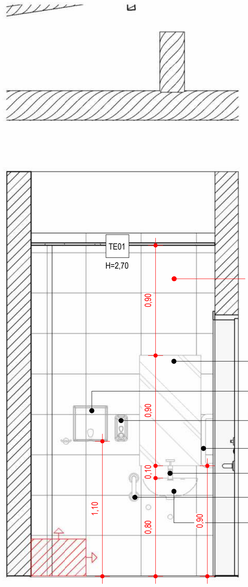


7 ELEVAÇÃO 13
1 : 25

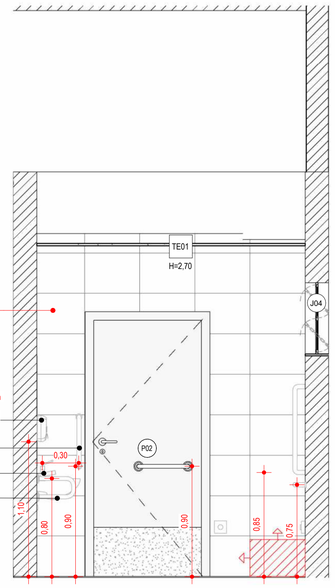

8 ELEVAÇÃO 14
1 : 25

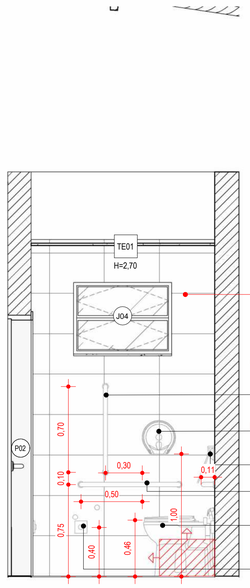

9 ELEVAÇÃO 15
1 : 25

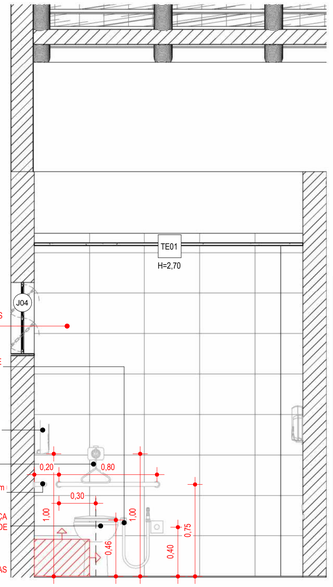

10 ELEVAÇÃO 16
1 : 25

OBS.: TODAS AS MEDIDAS DEVEM SER CONFERIDAS EM OBRA. CASO SEJA NECESSÁRIO ALGUMA ALTERAÇÃO, ENTRAR EM CONTATO COM O PROJETISTA RESPONSÁVEL.

A - EMISSÃO INICIAL		MAIO/2026
OBSERVAÇÕES	VISTO	DATA

CRICIÚMA
PREFEITURA MUNICIPAL DE CRICIÚMA
SECRETARIA DE INFRAESTRUTURA E OBRAS

PROSUL
PROSUL - PROJETOS, SUPERVISÃO E PLANEJAMENTO LTDA
Rua Saldanha Marinho, 116 - Edifício Liberal Center - 3º andar - Centro - Florianópolis - SC
Fone/Fax: (48) 3027-2730 - Home-page: www.prosul.com - E-mail: prosul@prosul.com


OBRA: CENTRO COMUNITÁRIO LINHA BATISTA
ENDEREÇO: ROD. PEDRO MANOEL PEREIRA, Nº 2240, LINHA BATISTA - CRICIÚMA/SC
NÚMERO DO CADASTRO: 1030123

RESPONSÁVEL TÉCNICO PROJETO: | RESPONSÁVEL TÉCNICO EXECUÇÃO: | CLIENTE:

CONTEÚDO: DETALHAMENTO – PCD FEMININO E MASCULINO
PRANCHA: ARQ 10/12


ESCALA: INDICADA | DATA: MAIO/2026 | ARQUIVO: 051_26_arq_a | DISCIPLINA: ARQUITETURA

Direitos Autorais Lei 9.610/98 art. 7º, incisos X e XI e art. 11: § Único.

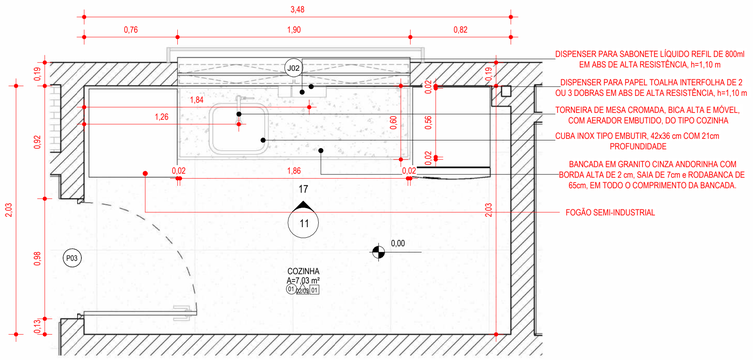

2 PLANTA BAIXA - COZINHA

1 : 25

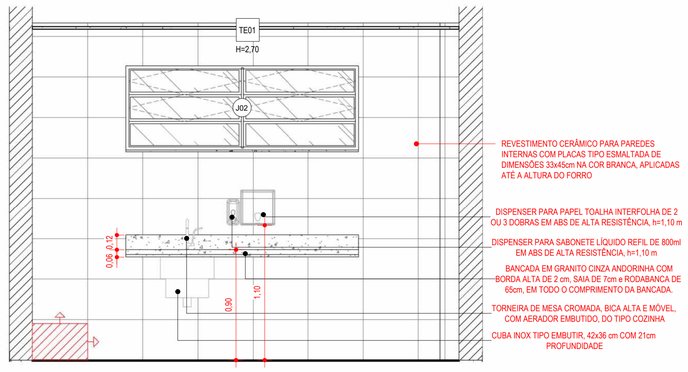


3 ELEVAÇÃO 17

1 : 25




5 3D - COZINHA

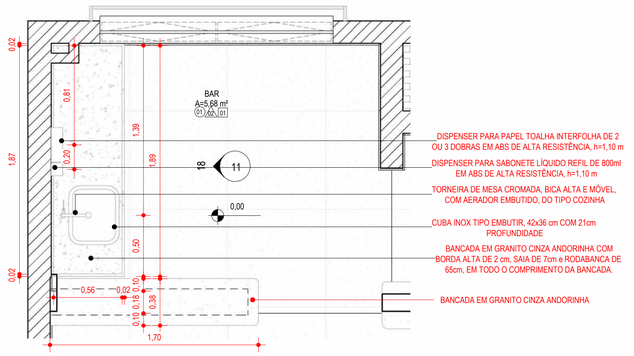


1 PLANTA BAIXA - BAR

1 : 25

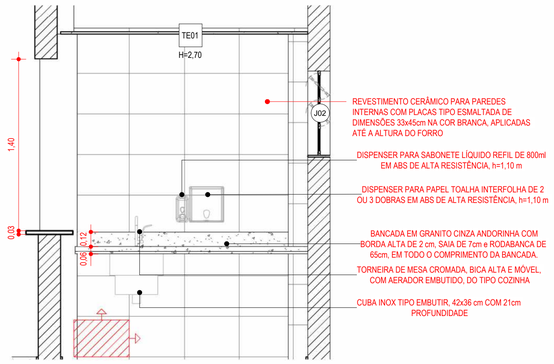

4 ELEVAÇÃO 18

1 : 25

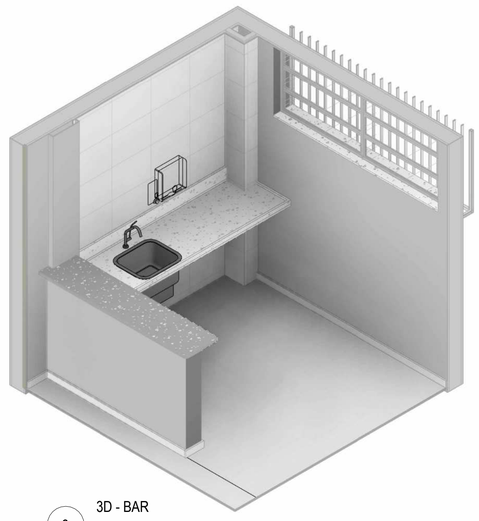

6 3D - BAR

OBS.: TODAS AS MEDIDAS DEVEM SER CONFERIDAS EM OBRA. CASO SEJA NECESSÁRIO ALGUMA ALTERAÇÃO, ENTRAR EM CONTATO COM O PROJETISTA RESPONSÁVEL.

A - EMISSÃO INICIAL		MAIO/2026
OBSERVAÇÕES	VISTO	DATA

CRICIÚMA

PREFEITURA MUNICIPAL DE CRICIÚMA

SECRETARIA DE INFRAESTRUTURA E OBRAS

PROSUL

PROSUL - PROJETOS, SUPERVISÃO E PLANEJAMENTO LTDA
Rua Saldanha Marinho, 116 - Edifício Liberal Center - 3º andar - Centro - Florianópolis - SC
Fone/Fax: (48) 3027-2730 - Home-page: www.prosul.com - E-mail: prosul@prosul.com

OBRA:

CENTRO COMUNITÁRIO LINHA BATISTA

ENDEREÇO: ROD. PEDRO MANOEL PEREIRA, Nº 2240, LINHA BATISTA - CRICIÚMA/SC

NÚMERO DO CADASTRO: 1030123

RESPONSÁVEL TÉCNICO PROJETO: | RESPONSÁVEL TÉCNICO EXECUÇÃO: | CLIENTE:

CONTEÚDO: DETALHAMENTO – COZINHA E BAR


PRANCHA: ARQ 11/12

ESCALA	DATA	ARQUIVO	DISCIPLINA
INDICADA	MAIO/2026	051_26_arq_a	ARQUITETURA

Direitos Autorais Lei 9.610/98 art. 7º, incisos X e XI e art. 11; § Único.


P01
0,90 x 2,10 m

1 FOLHA DE GIRO / MADEIRA 100% SÓLIDA / PINTURA EM ESMALTE SINTÉTICO À BASE D'ÁGUA ACETINADO / FOLHA, VISTAS E FORRA COR BRANCO / FECHADURA PARA TRÁFEGO INTENSO DO TIPO INTERNA, MÁQUINA DE 55mm, COM MAÇANETA E ROSETA EM INOX AISI 304 CILINDRO EM LATÃO ACABAMENTO CROMO ACETINADO. QUANDO UTILIZADA EM BANHEIRO LOCAR CONFORME INDICADO A PLACA INDICATIVA DE FEMININO OU MASCULINO

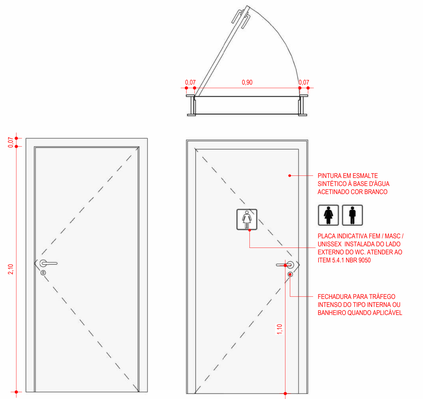


P02
0,90 x 2,10 m

1 FOLHA DE GIRO EM MADEIRA 100% SÓLIDA / PINTURA EM ESMALTE SINTÉTICO À BASE D'ÁGUA ACETINADO NA COR BRANCA / BARRA PUXADOR HORIZONTAL EM AÇO INOX 40cm (ALTURA 90cm A PARTIR DO PISO ATÉ O EIXO DA BARRA) / PROTEÇÃO EM CHAPA GALVANIZADA (ALTURA 40cm A PARTIR DO PISO) / FECHADURA PARA TRÁFEGO INTENSO DO TIPO BANHEIRO, MÁQUINA DE 55mm, COM MAÇANETA E ROSETA EM INOX AISI 304 CILINDRO EM LATÃO ACABAMENTO CROMO ACETINADO / UTILIZAR PLACA INDICATIVA DE SANITÁRIO FEM. / MASC. E PCD NOS AMBIENTES NECESSÁRIOS

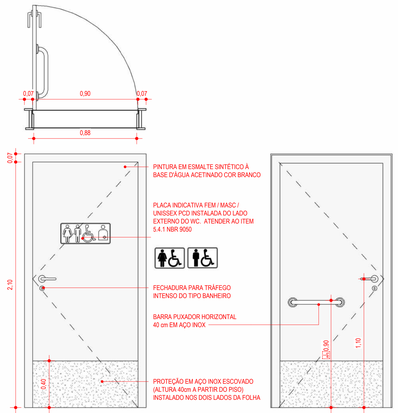


P03
0,90 x 2,10 m

PORTA COM 1 FOLHA DE GIRO COM VENEZIANA VENTILADA (ESPAÇADAS ENTRE SI COM NO MÍNIMO 8 mm) / REQUADRO EM ALUMÍNIO COM PINTURA ELETROSTÁTICA NA COR BRANCA/ MAÇANETA DO TIPO ALAVANCA COM FECHADURA, FORNECIDA PELO FABRICANTE E APROVADA PELA FISCALIZAÇÃO / VEDAÇÃO DE BORRACHA INFERIOR, À PROVA DE ROEDORES

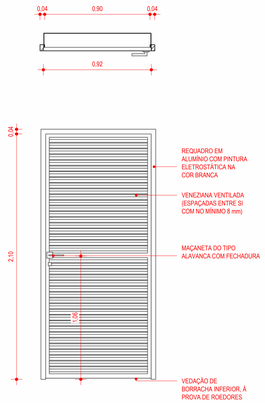


P04
0,90 x 1,85 m

PORTA COM 1 FOLHA DE GIRO COM VENEZIANA VENTILADA (ESPAÇADAS ENTRE SI COM NO MÍNIMO 8 mm) / REQUADRO EM PERFIL EM ALUMÍNIO COM PINTURA ELETROSTÁTICA NA COR BRANCA / FECHADURA DO TIPO TABLETA LIVRE/OCUPADO, FORNECIDA PELO FABRICANTE E APROVADA PELA FISCALIZAÇÃO

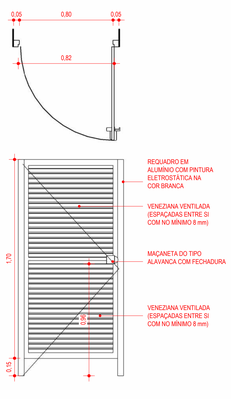


P05
2,23 x 2,40 m

PORTA FRANCESA EXTERNA COM DUAS FOLHAS / REQUADRO EM ALUMÍNIO QUADRICULADO COM PINTURA ELETROSTÁTICA NA COR BRANCO / VIDRO TEMPERADO 8mm / FECHADURA PARA TRÁFEGO INTENSO DO TIPO EXTERNA, MÁQUINA DE 55mm, COM MAÇANETA E ROSETA EM INOX AISI 304 CILINDRO EM LATÃO ACABAMENTO CROMO ACETINADO

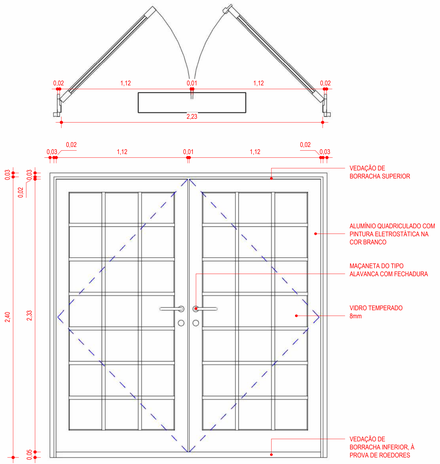


P06
0,80 x 0,80 m

PORTA TIPO ALÇAPÃO EM AÇO GALVANIZADO 80x80 NA COR BRANCA

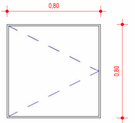


P07
1,00 x 1,70m

PORTA COM 2 FOLHAS DE GIRO COM VENEZIANA VENTILADA (ESPAÇADAS ENTRE SI COM NO MÍNIMO 8 mm) / REQUADRO EM ALUMÍNIO COM PINTURA ELETROSTÁTICA NA COR BRANCA/ MAÇANETA DO TIPO ALAVANCA COM FECHADURA, FORNECIDA PELO FABRICANTE E APROVADA PELA FISCALIZAÇÃO / VEDAÇÃO DE BORRACHA INFERIOR, À PROVA DE ROEDORES

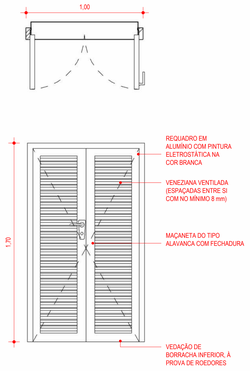


P08
1,60 x 2,10m

PORTA COM 2 FOLHAS DE GIRO COM VENEZIANA VENTILADA (ESPAÇADAS ENTRE SI COM NO MÍNIMO 8 mm) / REQUADRO EM ALUMÍNIO COM PINTURA ELETROSTÁTICA NA COR BRANCA/ MAÇANETA DO TIPO ALAVANCA COM FECHADURA, FORNECIDA PELO FABRICANTE E APROVADA PELA FISCALIZAÇÃO / VEDAÇÃO DE BORRACHA INFERIOR, À PROVA DE ROEDORES

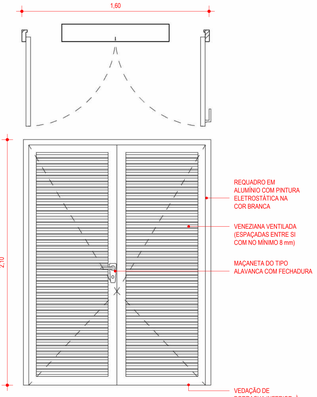


J01
2,30 x 1,30 x peitoril 1,10m

JANELA 4 FOLHAS (2 CORRER E 2 FIXAS) COM VIDRO LISO TEMPERADO INCOLOR 6mm/ BANDEIRA 4 MÓDULOS BASCULANTES EM VIDRO LISO COMUM INCOLOR 4mm / REQUADRO EM ALUMÍNIO COM PINTURA ELETROSTÁTICA BRANCA / PEITORIL DE GRANITO CINZA ANDORINHA 2cm

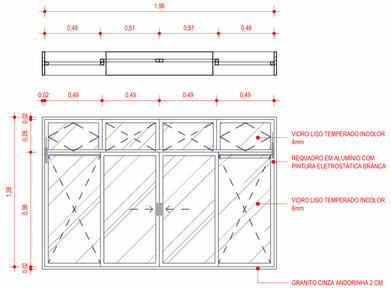


J02
1,90 x 0,70 x peitoril 1,70 m

JANELA COM 4 FOLHAS BASCULANTES E 2 FOLHAS FIXAS / REQUADRO EM ALUMÍNIO COM PINTURA ELETROSTÁTICA BRANCA / VIDRO LISO COMUM INCOLOR 4mm / PEITORIL DE GRANITO CINZA ANDORINHA 2cm

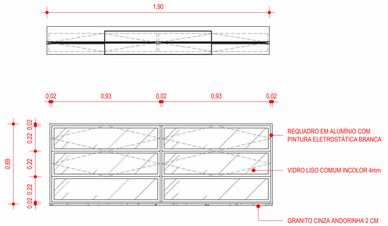


J03
2,30 x 0,60x peitoril 1,80 m

JANELA COM 3 FOLHAS BASCULANTES E 3 FOLHAS FIXAS / REQUADRO EM ALUMÍNIO COM PINTURA ELETROSTÁTICA BRANCA / VIDRO LISO MINI BOREAL INCOLOR 4mm / PEITORIL DE GRANITO CINZA ANDORINHA 2cm

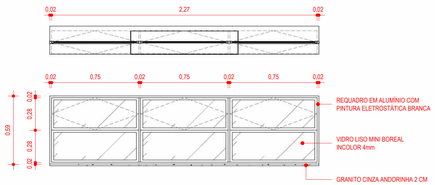


J04
0,80 x 0,60 x peitoril 1,80m

JANELA COM 1 FOLHA BASCULANTE E 1 FOLHA FIXA / REQUADRO EM ALUMÍNIO COM PINTURA ELETROSTÁTICA BRANCA / VIDRO LISO MINI BOREAL INCOLOR 4mm / PEITORIL DE GRANITO CINZA ANDORINHA 2cm

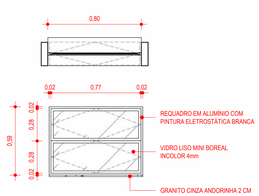

GR1
GRADE FIXA EM AÇO GALVANIZADO, COM QUADRO EXTERNO EM BARRA CHATA DE 7/8"x3/16" / FIXAÇÃO POR CHUMBAMENTO / PERFIS INTERNOS COM LARGURA DE 2,5cm E 4,8mm DE ESPESSURA, COM ESPAÇAMENTO A CADA 10cm E TRATAMENTO ANTICORROSÃO / PINTURA EM ESMALTE SINTÉTICO BRANCO / INSTALAÇÃO CENTRALIZADA COM O VÃO DA JANELA.

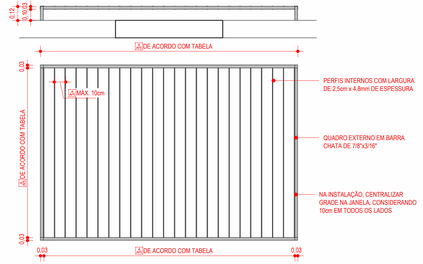

OBS: NA INSTALAÇÃO, CENTRALIZAR GRADE NA JANELA, CONSIDERANDO 10cm EM TODOS OS LADO

OBS.: TODAS AS MEDIDAS DEVEM SER CONFERIDAS EM OBRA. CASO SEJA NECESSÁRIO ALGUMA ALTERAÇÃO, ENTRAR EM CONTATO COM O PROJETISTA RESPONSÁVEL.

A - EMISSÃO INICIAL		MAIO/2026
OBSERVAÇÕES	VISTO	DATA

PREFEITURA MUNICIPAL DE CRICIÚMA
SECRETARIA DE INFRAESTRUTURA E OBRAS

PROSUL – PROJETOS, SUPERVISÃO E PLANEJAMENTO LTDA
Rua Saldanha Marinho, 116 - Edifício Liberal Center - 3º andar - Centro - Florianópolis - SC
Fone/Fax: (48) 3027-2730 - Home-page: www.prosul.com - E-mail: prosul@prosul.com

OBRA:
CENTRO COMUNITÁRIO LINHA BATISTA

ENDEREÇO: ROD. PEDRO MANOEL PEREIRA, Nº 2240, LINHA BATISTA - CRICIÚMA/SC
NÚMERO DO CADASTRO: 1030123

RESPONSÁVEL TÉCNICO PROJETO: | RESPONSÁVEL TÉCNICO EXECUÇÃO: | CLIENTE:

CONTEÚDO: DETALHAMENTO – ESQUADRIAS

PRANCHA: ARQ 12/12

ESCALA:	DATA:	ARQUIVO:	DISCIPLINA:
INDICADA	MAIO/2026	051_26_arq_e	ARQUITETURA

Direitos Autorais Lei 9.610/98 art. 7º, incisos X e XI e art. 11º, § Único.