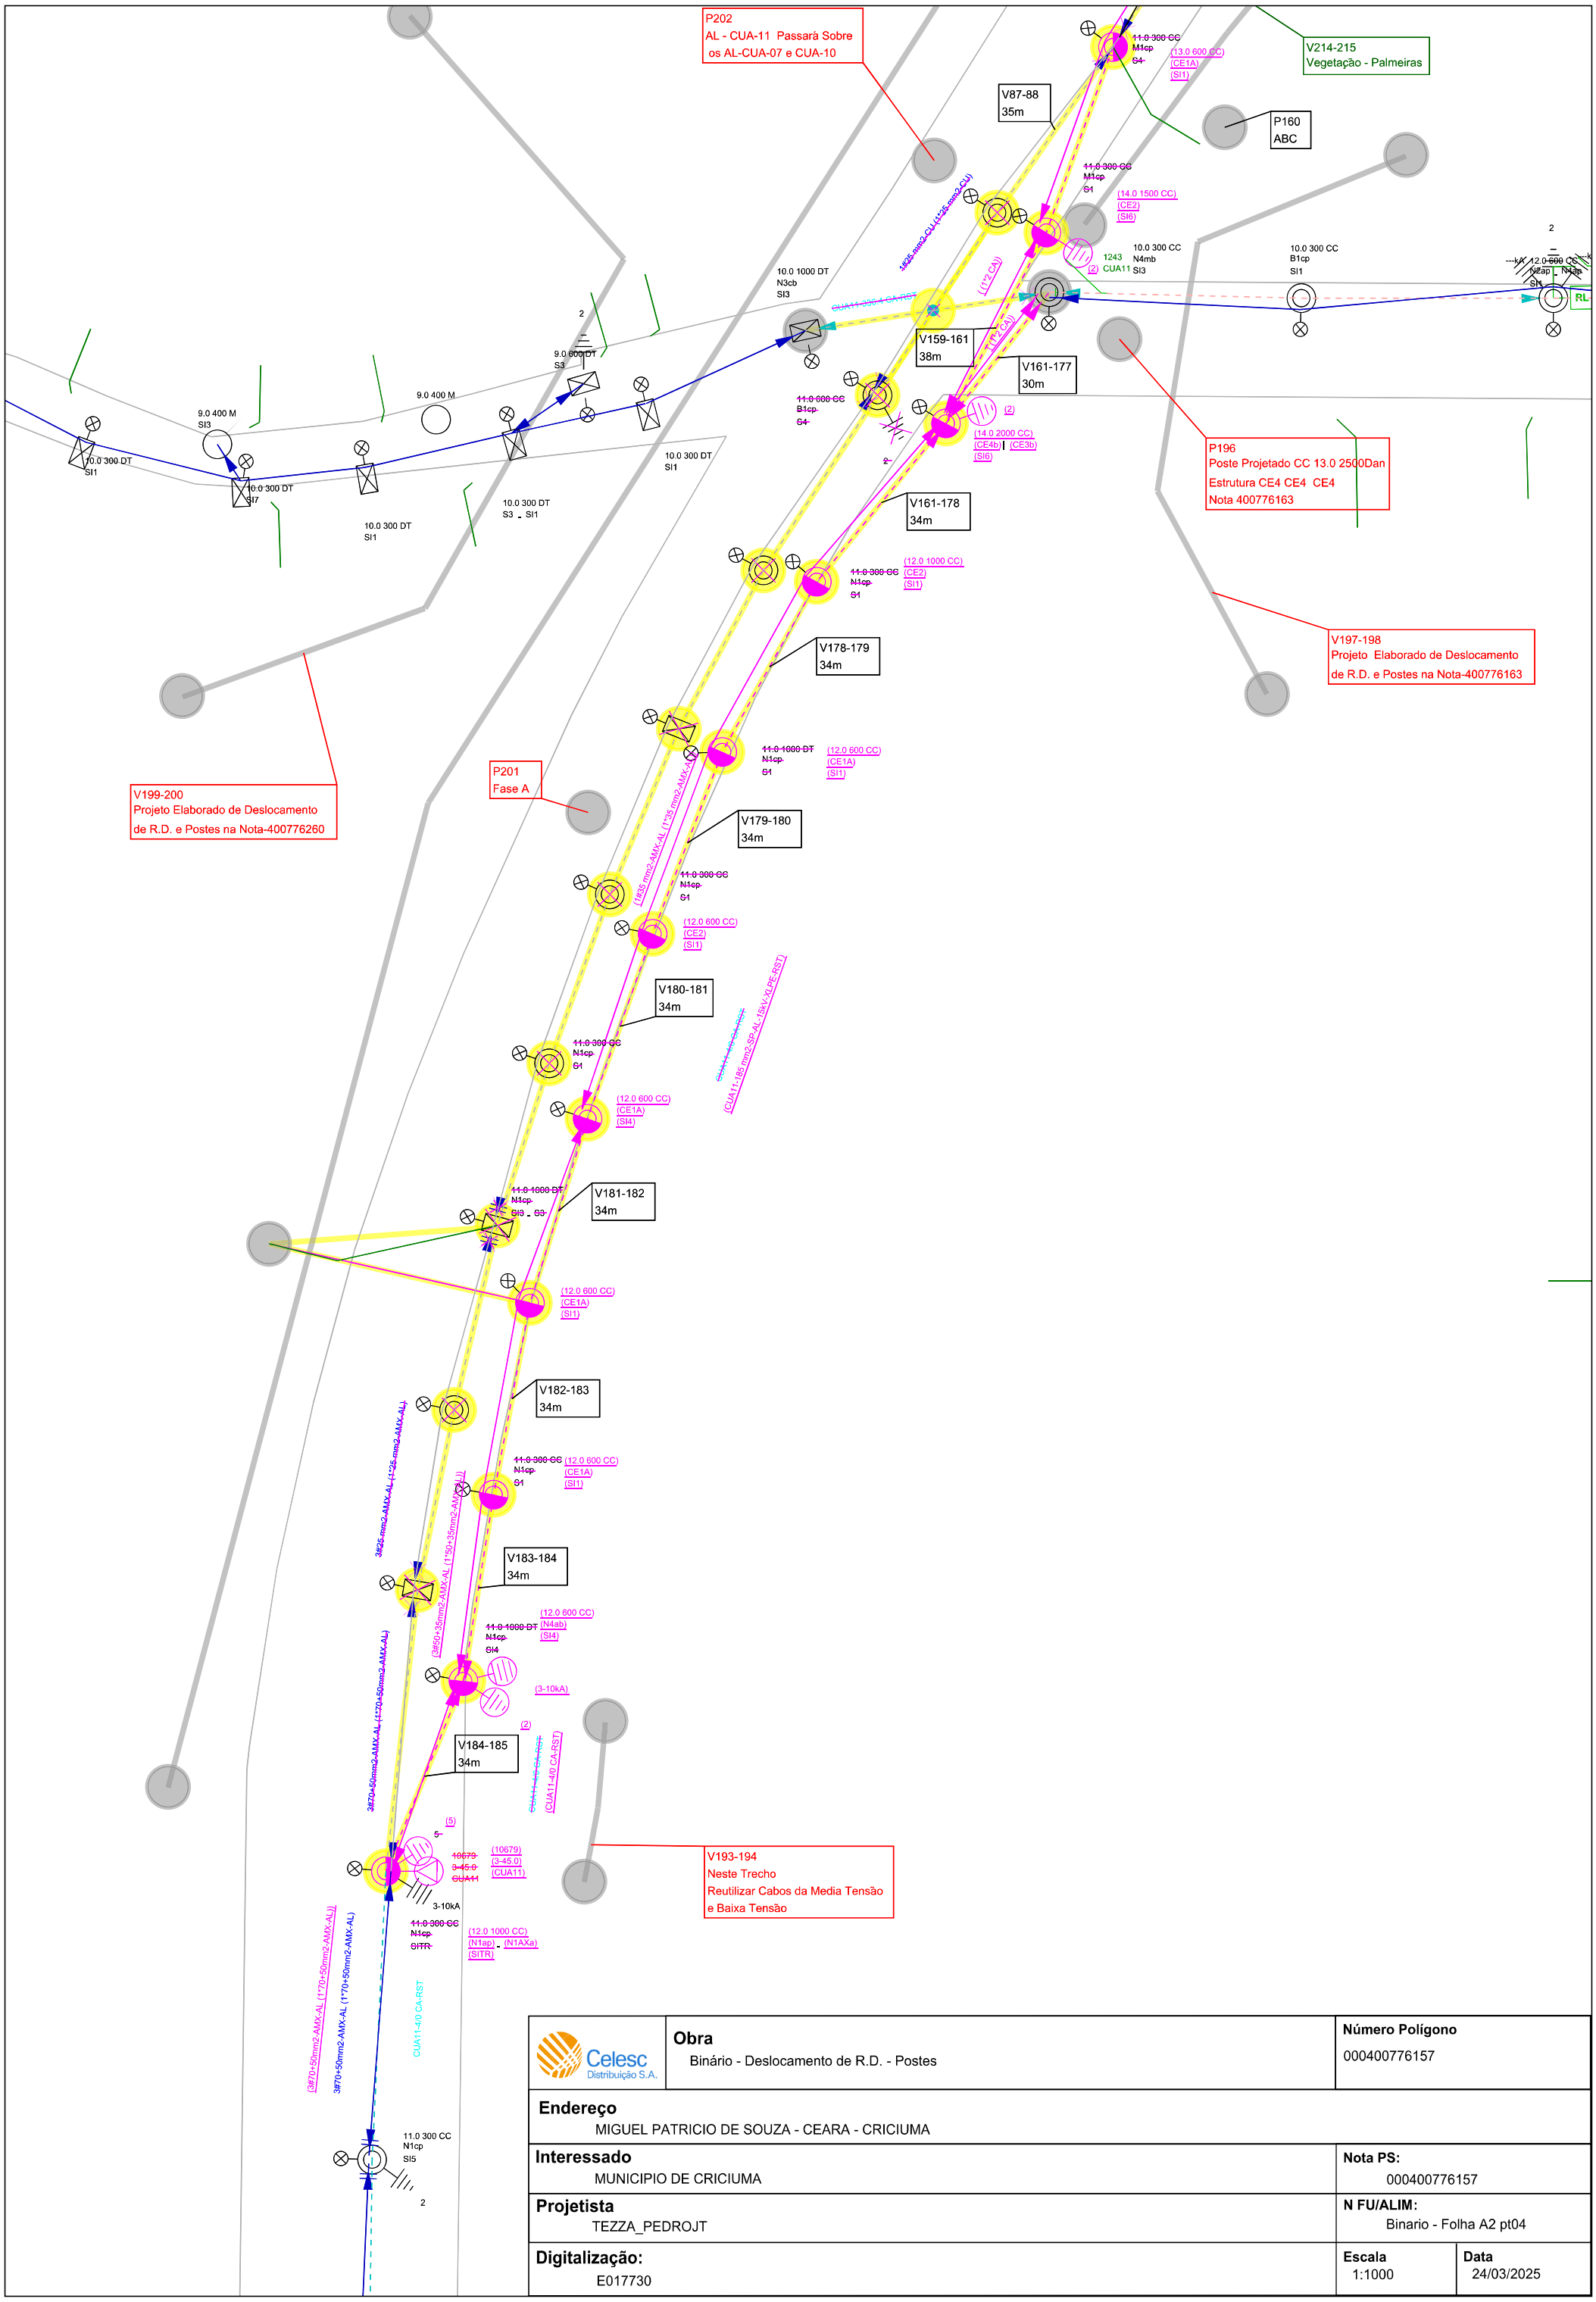

P202
AL - CUA-11 Passará Sobre
os AL-CUA-07 e CUA-10
V214-215
Vegetação - Palmeiras
V87-88
35m
P160
ABC
V159-161
38m
V161-177
30m
P196
Poste Projetado CC 13.0 2500Dan
Estrutura CE4 CE4 CE4
Nota 400776163
V161-178
34m
V178-179
34m
V197-198
Projeto Elaborado de Deslocamento
de R.D. e Postes na Nota-400776163
V199-200
Projeto Elaborado de Deslocamento
de R.D. e Postes na Nota-400776260
P201
Fase A
V179-180
34m
V180-181
34m
V181-182
34m
V182-183
34m
V183-184
34m
V184-185
34m
V193-194
Neste Trecho
Reutilizar Cabos da Media Tensão
e Baixa Tensão
Celesc
Distribuição S.A.
Obra
Binário - Deslocamento de R.D. - Postes
Número Polígono
000400776157
Endereço
MIGUEL PATRICIO DE SOUZA - CEARA - CRICIUMA
Interessado
MUNICIPIO DE CRICIUMA
Nota PS:
000400776157
Projetista
TEZZA_PEDROJT
N FU/ALIM:
Binario - Folha A2 pt04
Digitalização:
E017730
Escala
1:1000
Data
24/03/2025