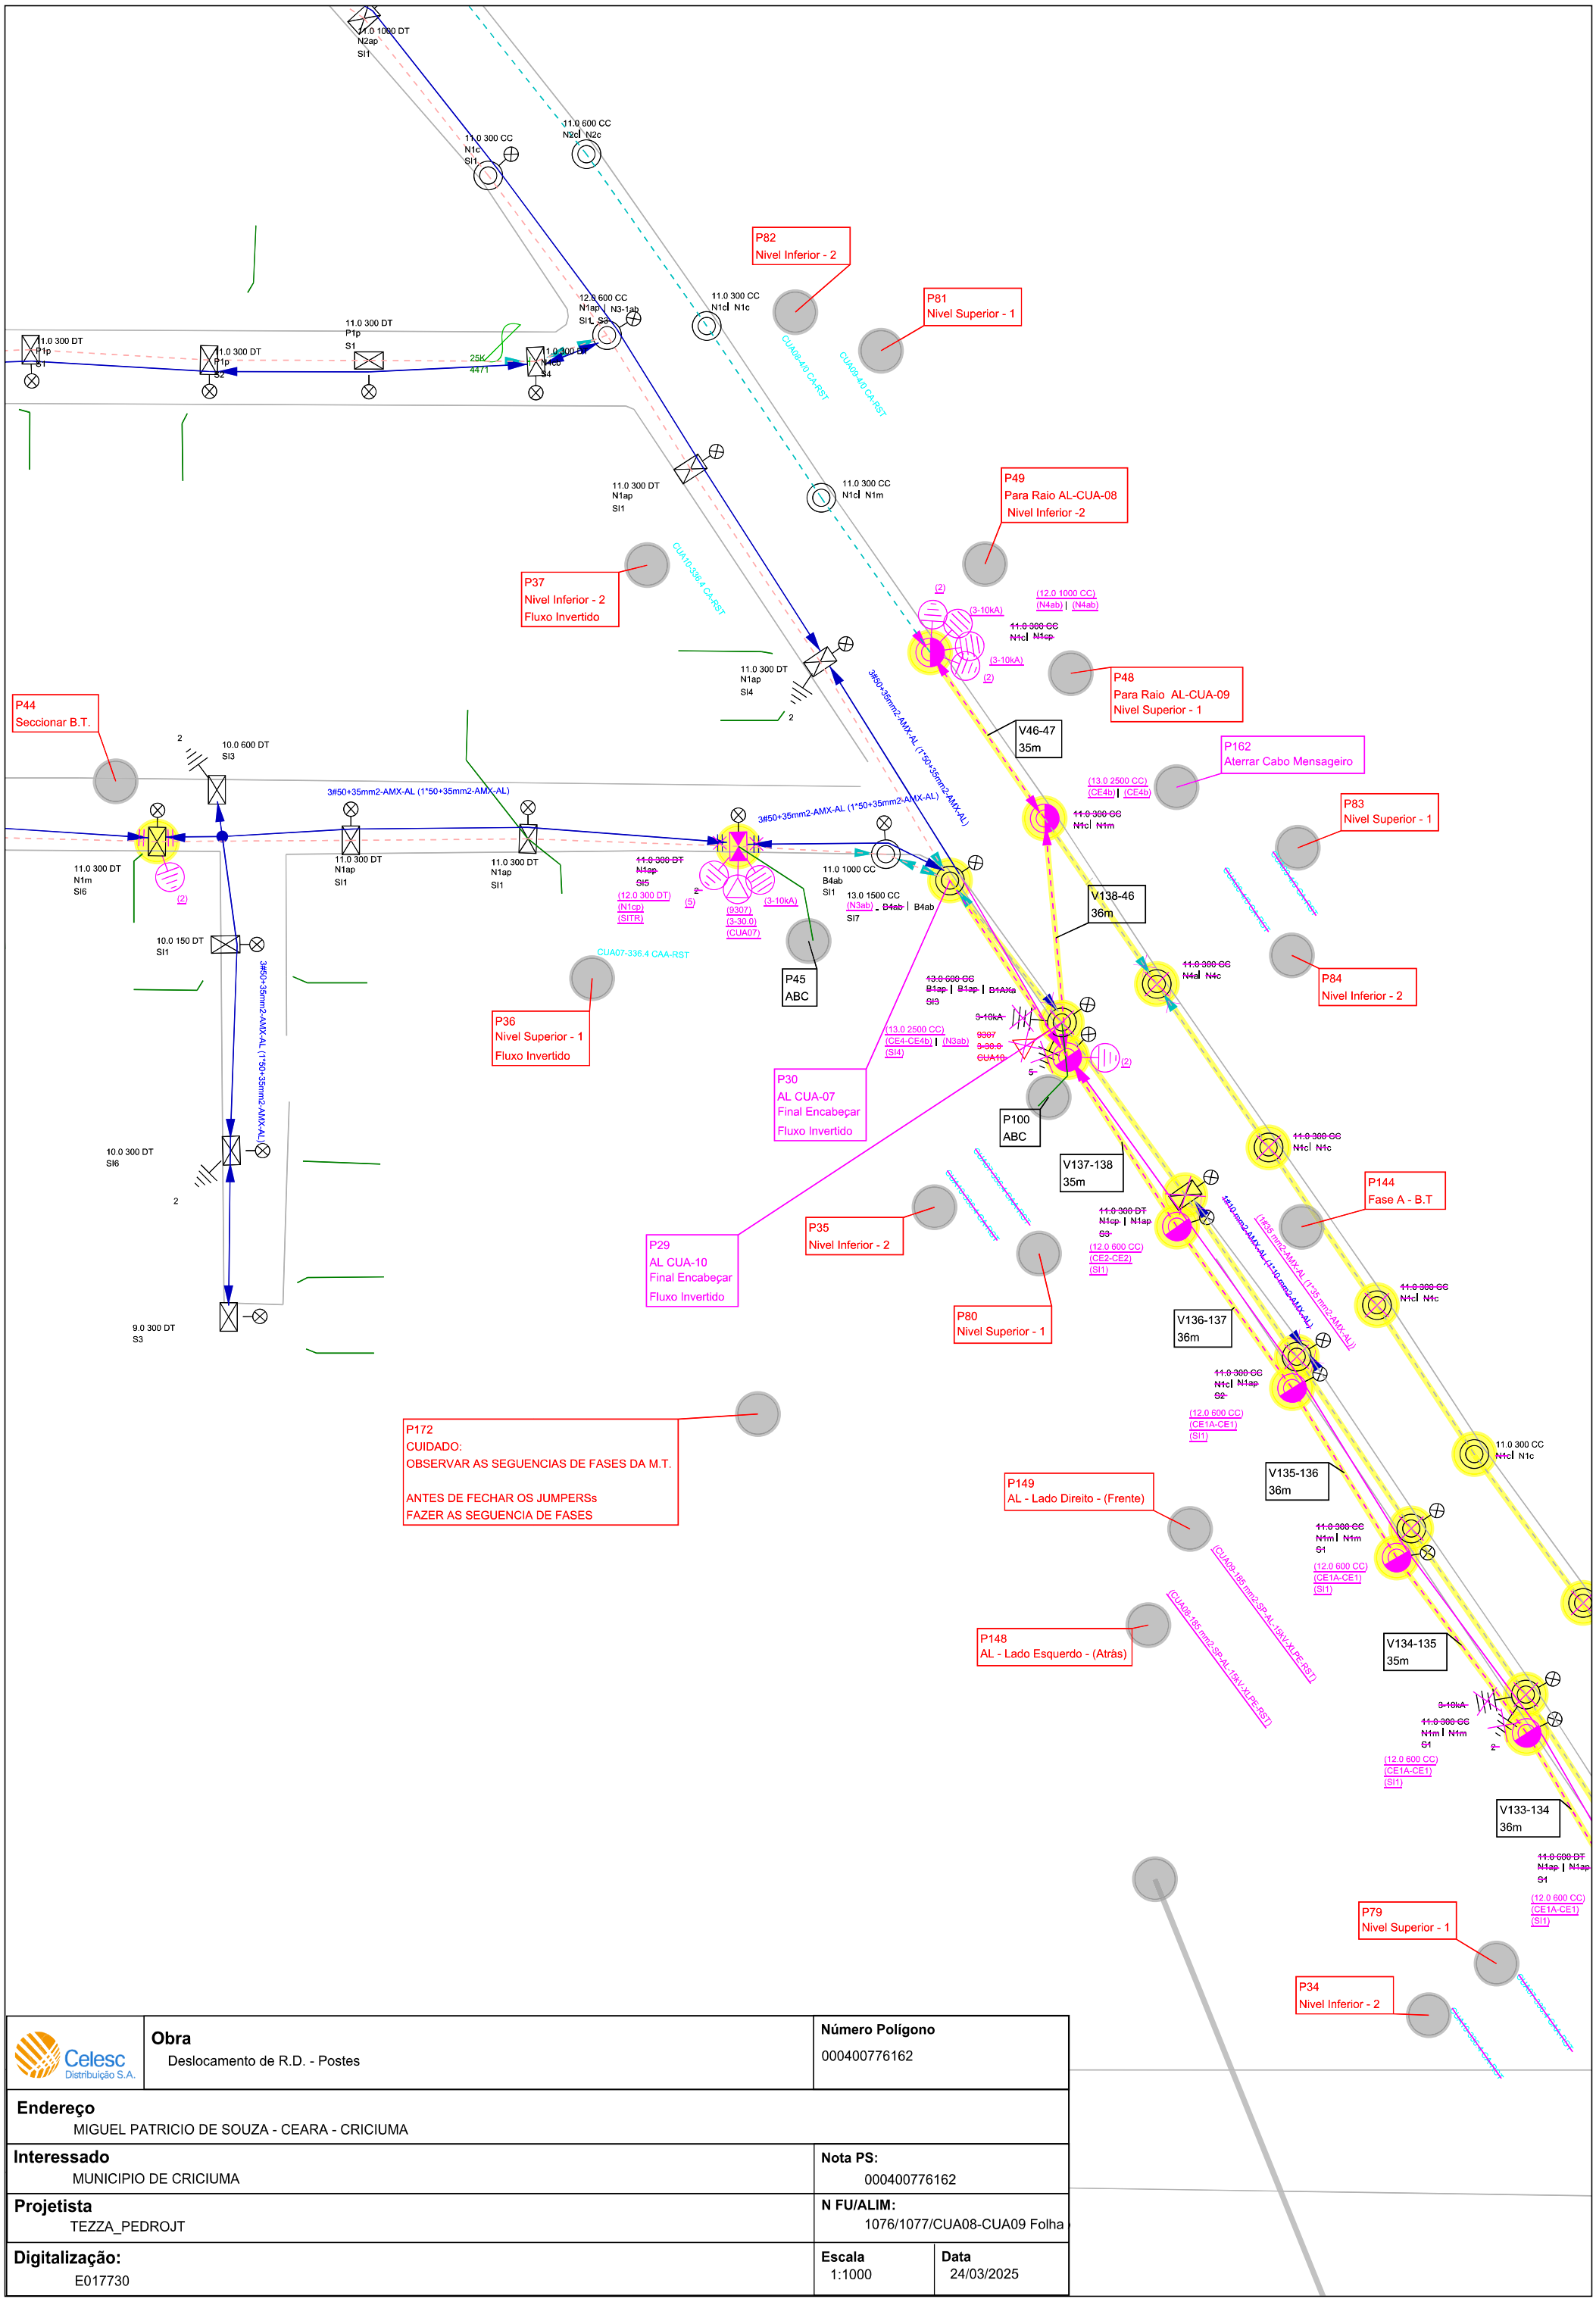


Celesc Distribuição S.A.	**Obra** Deslocamento de R.D. - Postes	**Número Polígono** 000400776162	
Endereço MIGUEL PATRICIO DE SOUZA - CEARA - CRICIUMA			
Interessado MUNICIPIO DE CRICIUMA		**Nota PS:** 000400776162	
Projetista TEZZA_PEDROJT		**N FU/ALIM:** 1076/1077/CUA08-CUA09 Folha	
Digitalização: E017730		**Escala** 1:1000	**Data** 24/03/2025