


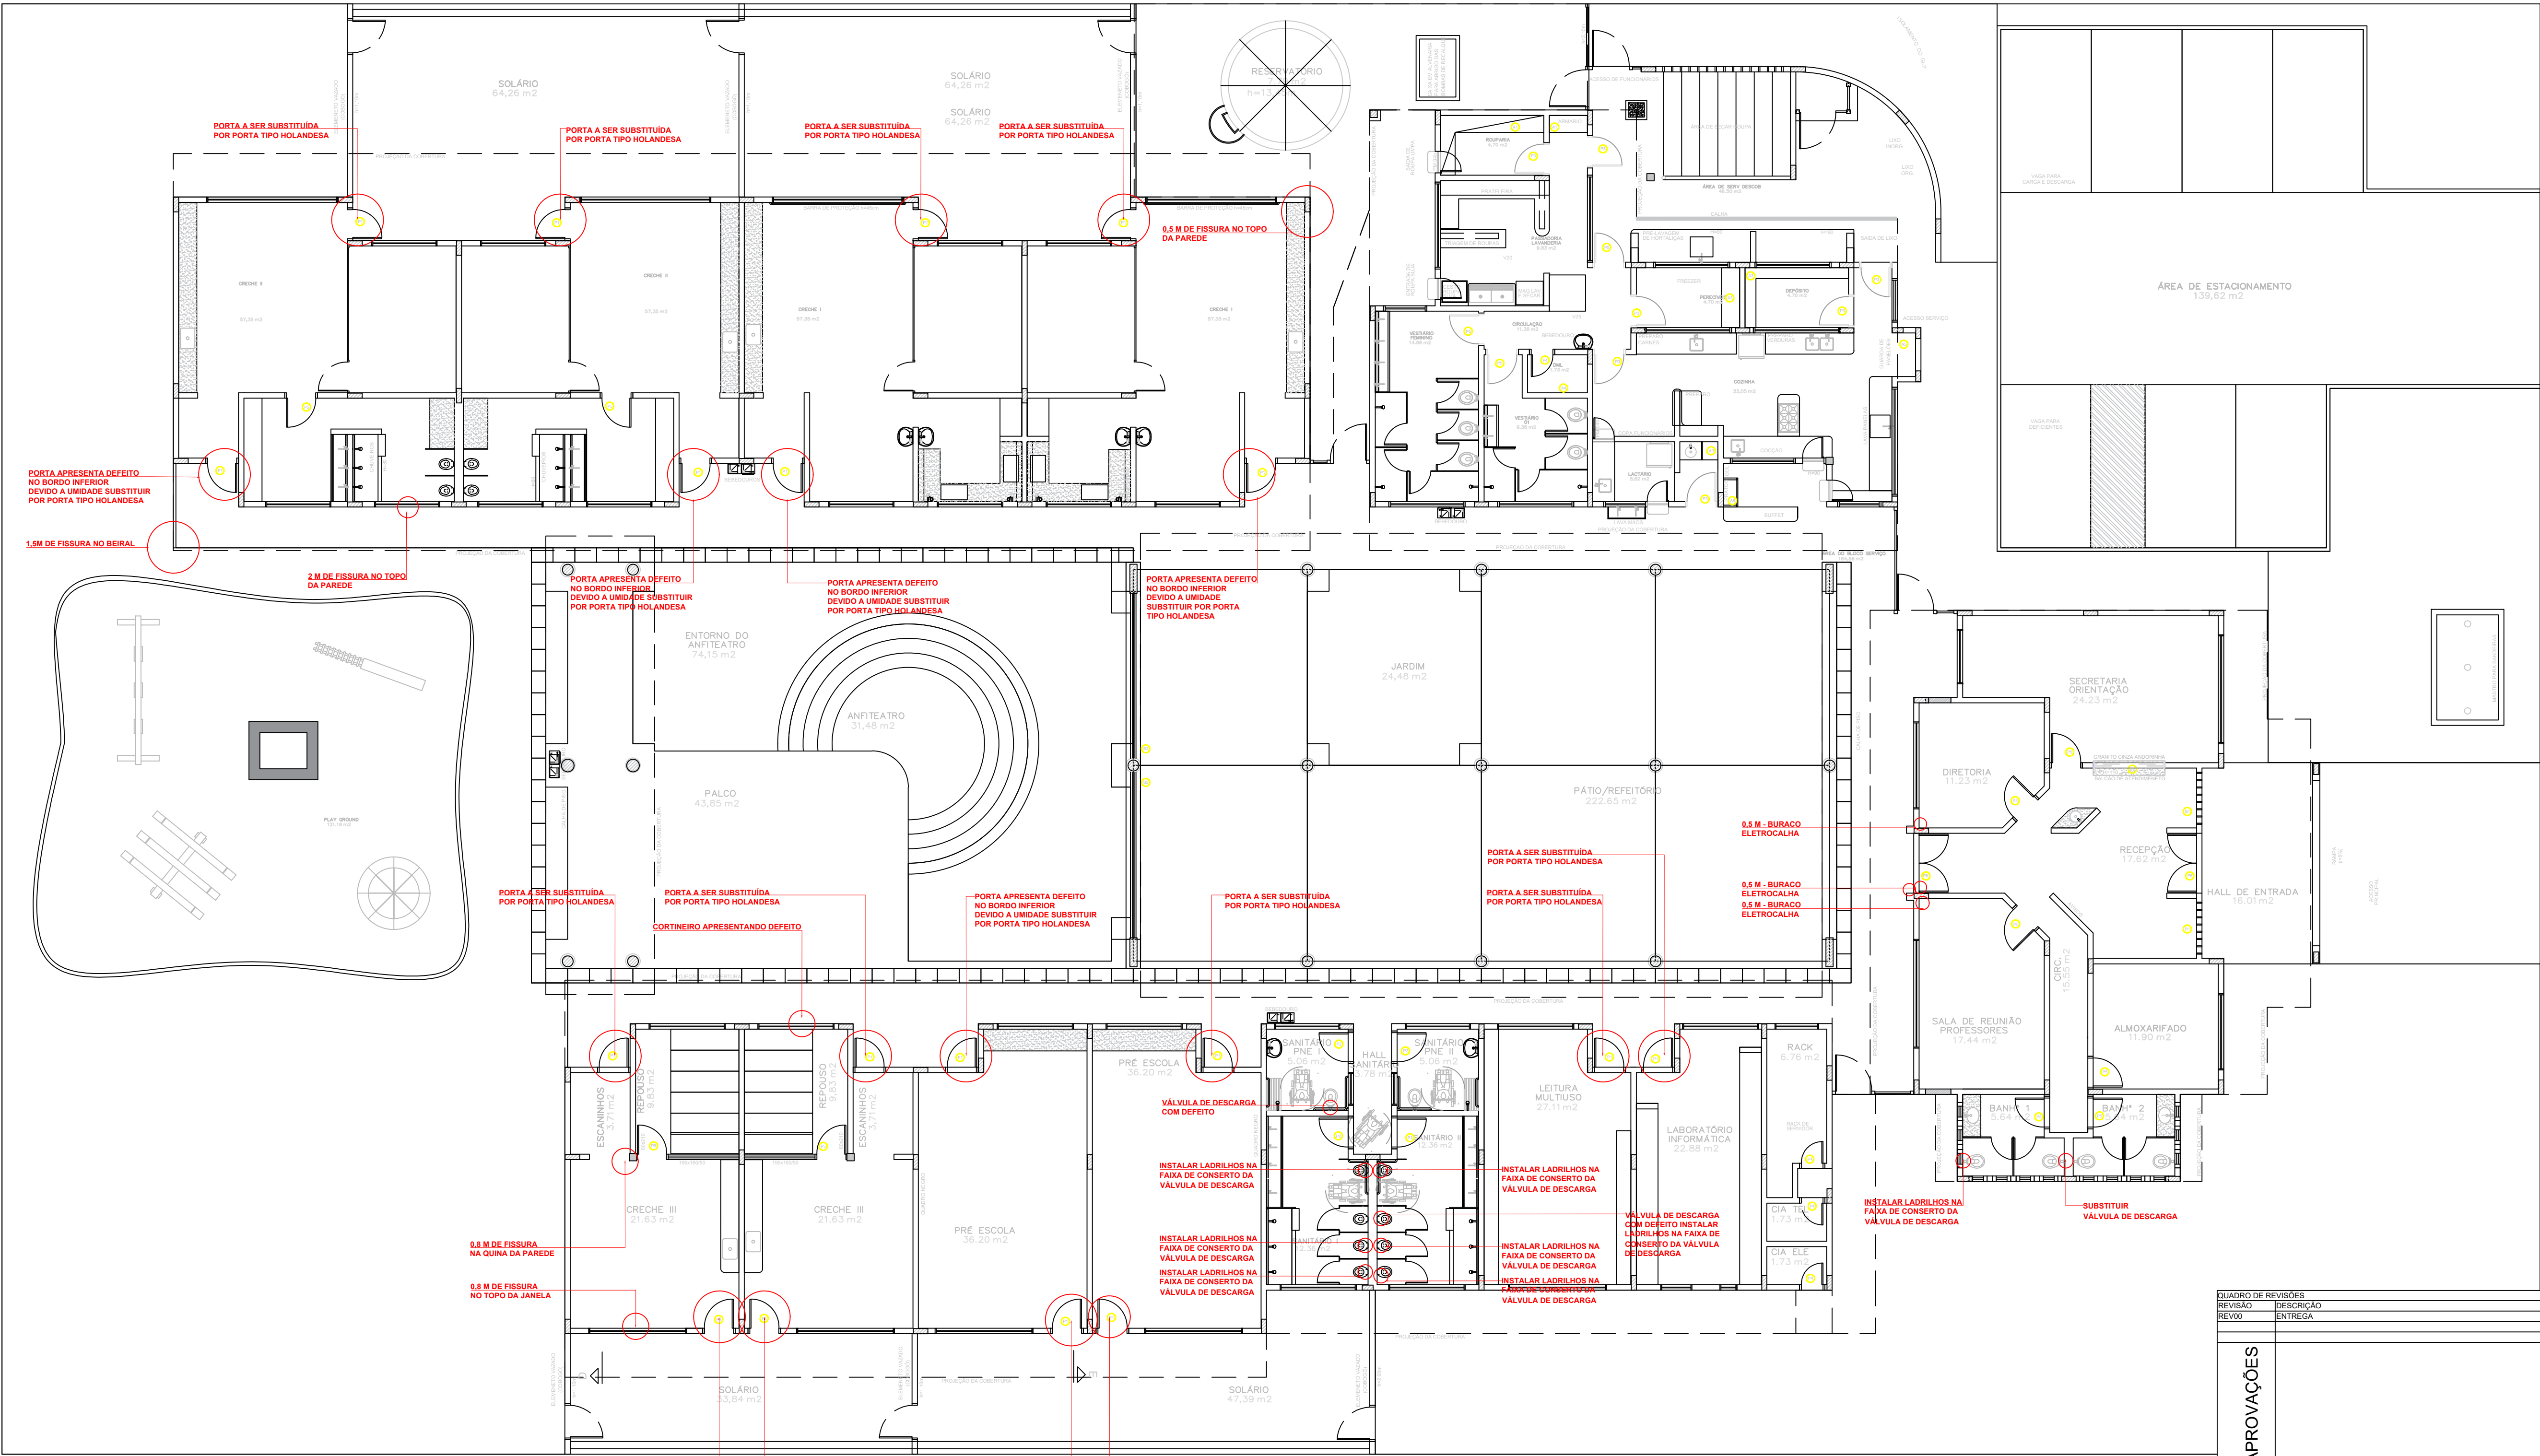

PLANTA BAIXA TÉRREO
ESC 1:100

QUADRO DE REVISÕES		DATA	DESENHO
REVISÃO	DESCRIÇÃO	22.01.2024	MARCELO
REV00	ENTREGA		
APROVAÇÕES			
PROPRIETÁRIO		RESPONSÁVEL TÉCNICO	
PREFEITURA DE ORLEANS - SC CNPJ: 82928544/0001-43		FERNANDA CORDEIRO CREA/SC 148159-0	
		EQUIPE TÉCNICA DA EMPRESA	
		EMERSON FERRARI Engenheiro Mecânico CREA/SC: 165014-3	MAURICIO CERUTTI Arquiteto e Urbanista CAU/SC: A109041-0
		ALAN HINKEL VIEIRA Engenheiro Eletricista CREA/SC: 161615-3	FERNANDA CORDEIRO Engenheira Civil CREA/SC: 148159-0
PROPRIETÁRIO: PREFEITURA MUNICIPAL DE ORLEANS - SC			
EDIFICAÇÃO: CEI MUNDO ENCANTADO			
ENDEREÇO: RUA JOSÉ PEREIRA PEDRO, S/N, BAIRRO CORRIDAS, ORLEANS/SC CEP: 88870-000			
PROJETO: REFORMA	ÁREA: 1194,67M²	DATA: 22.01.2024	ARQ01-01
CONTEÚDO: PLANTA BAIXA	ETAPA: PROJETO EXECUTIVO	FOLHA: INDICADA	
FERRARI ENGENHARIA CREA nº 165014-3 CNPJ 35.948.131/0001-02 Rua Getúlio Vargas, 235 - 2º Andar - Centro - Concórdia Fone: (49) 99997.3641 e-mail: projetos@engenhariaferrari.com.br			