
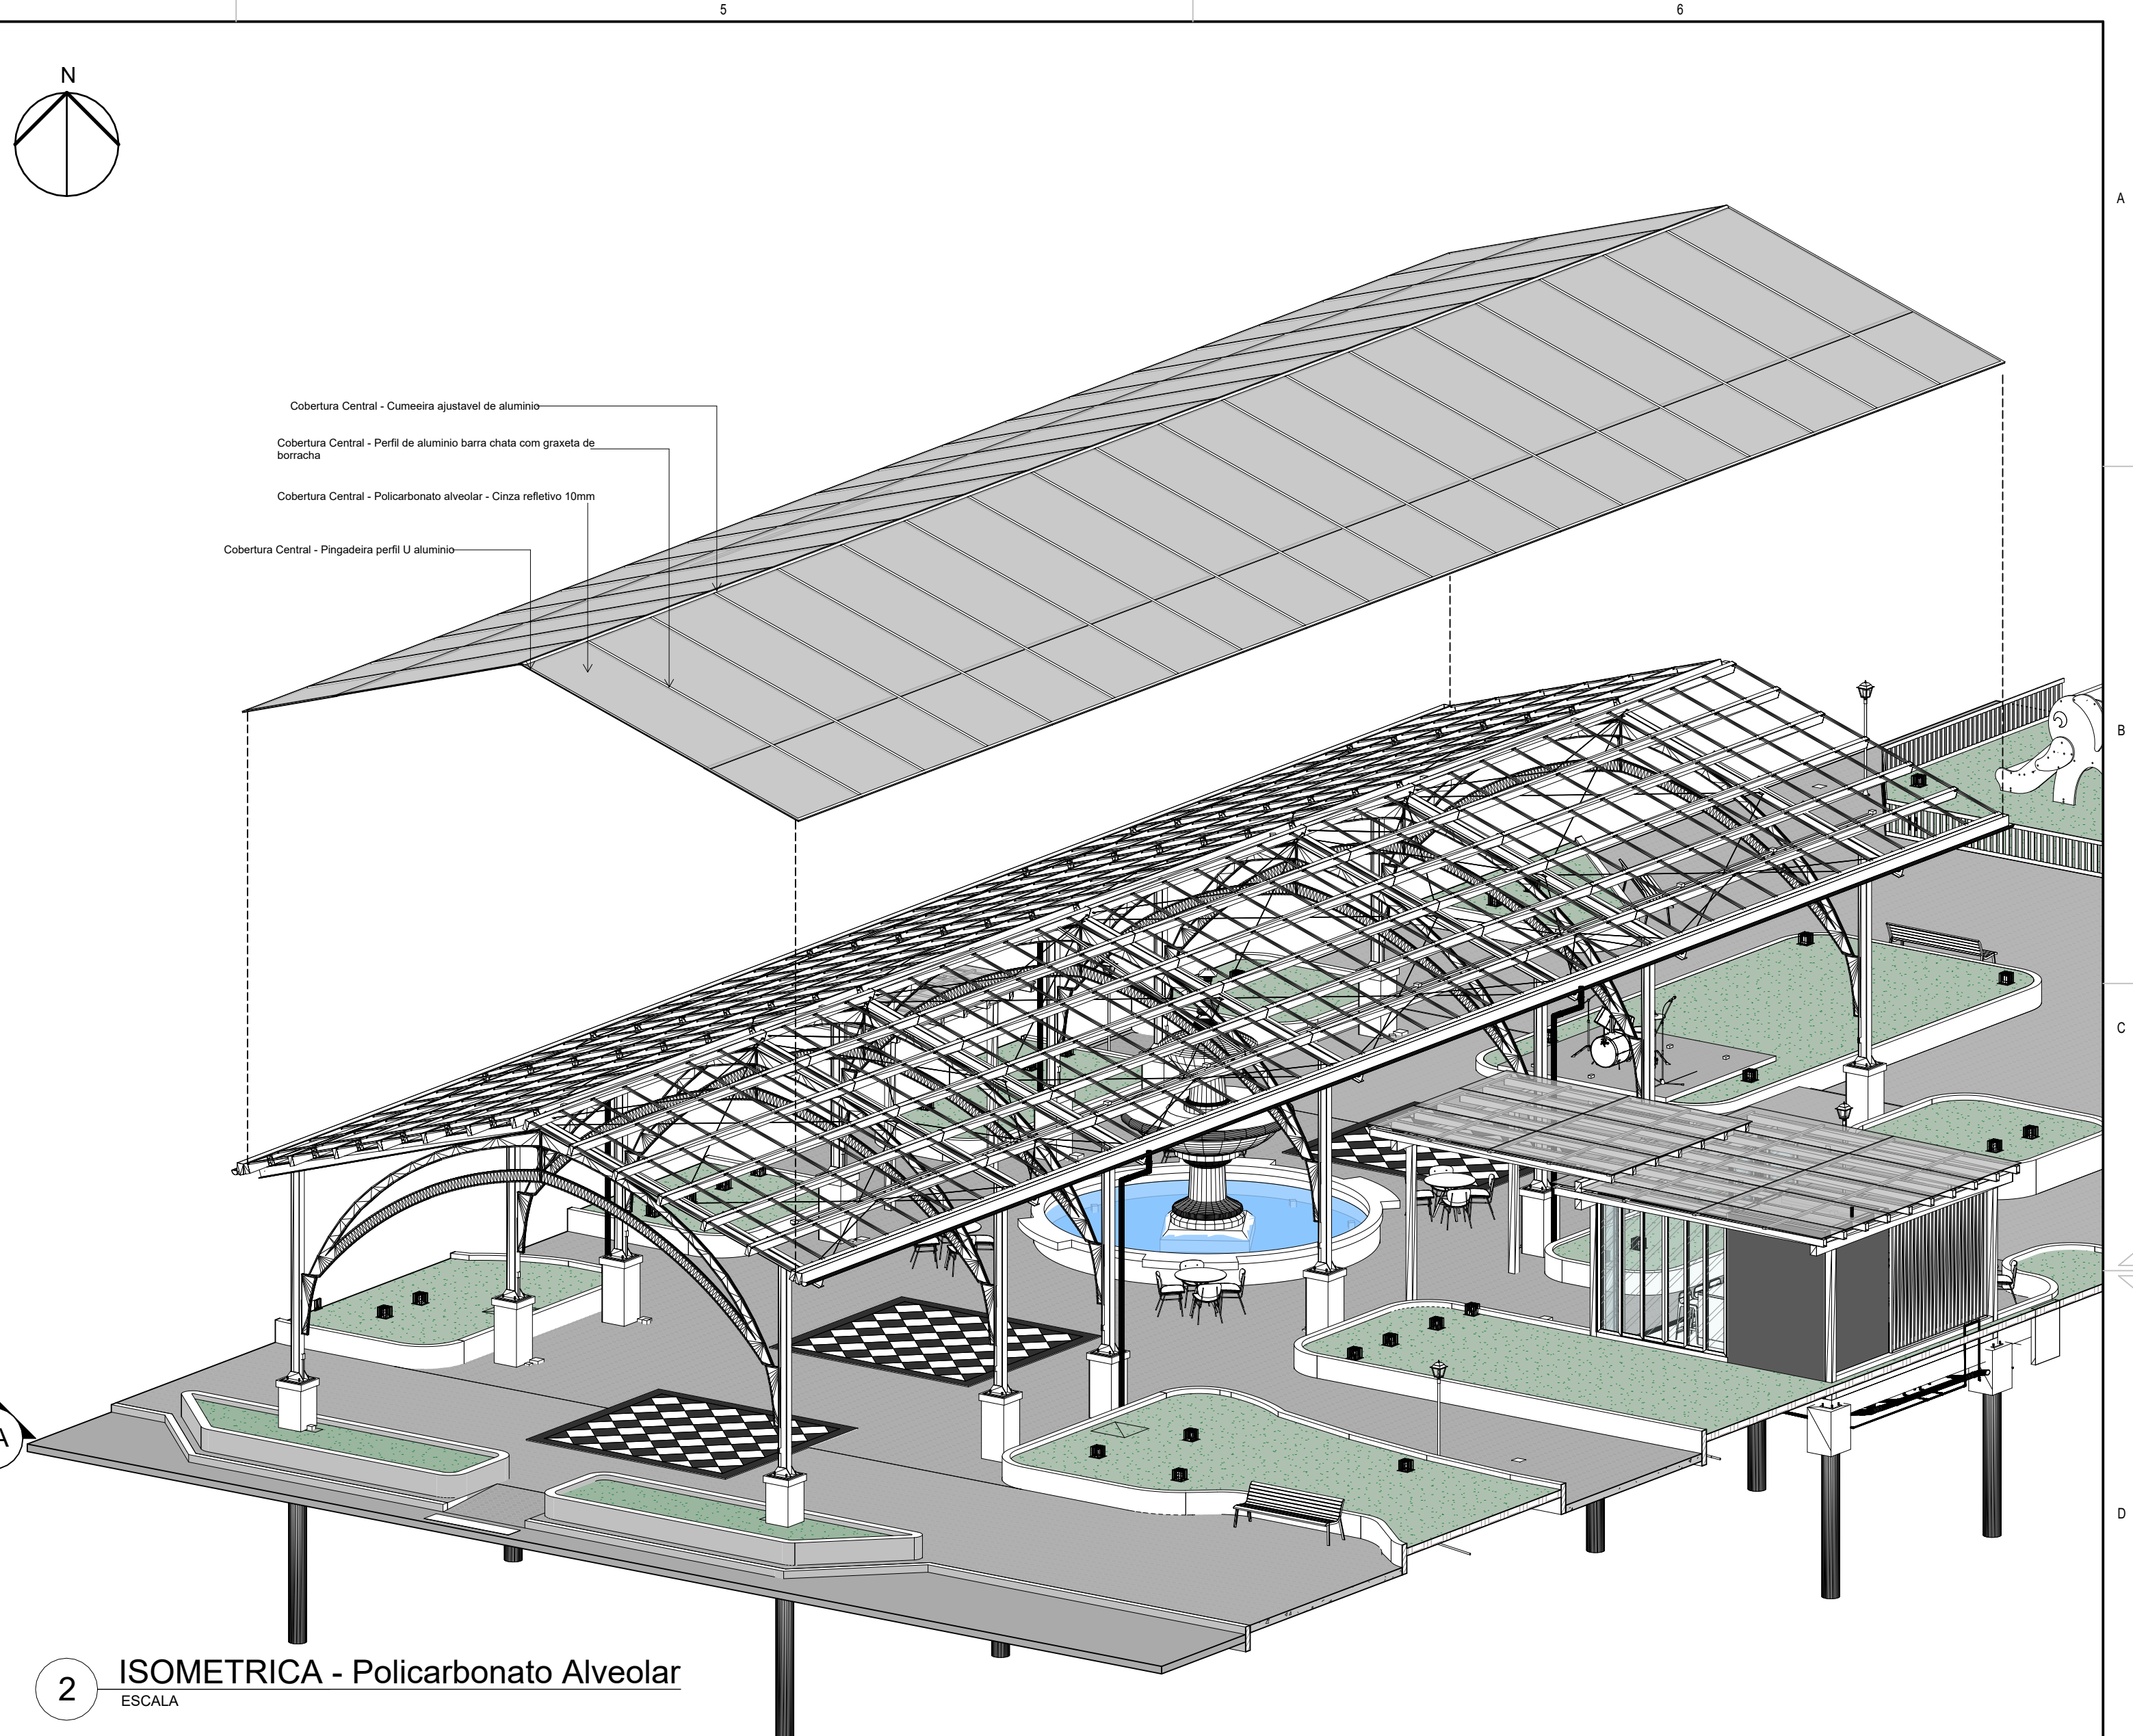


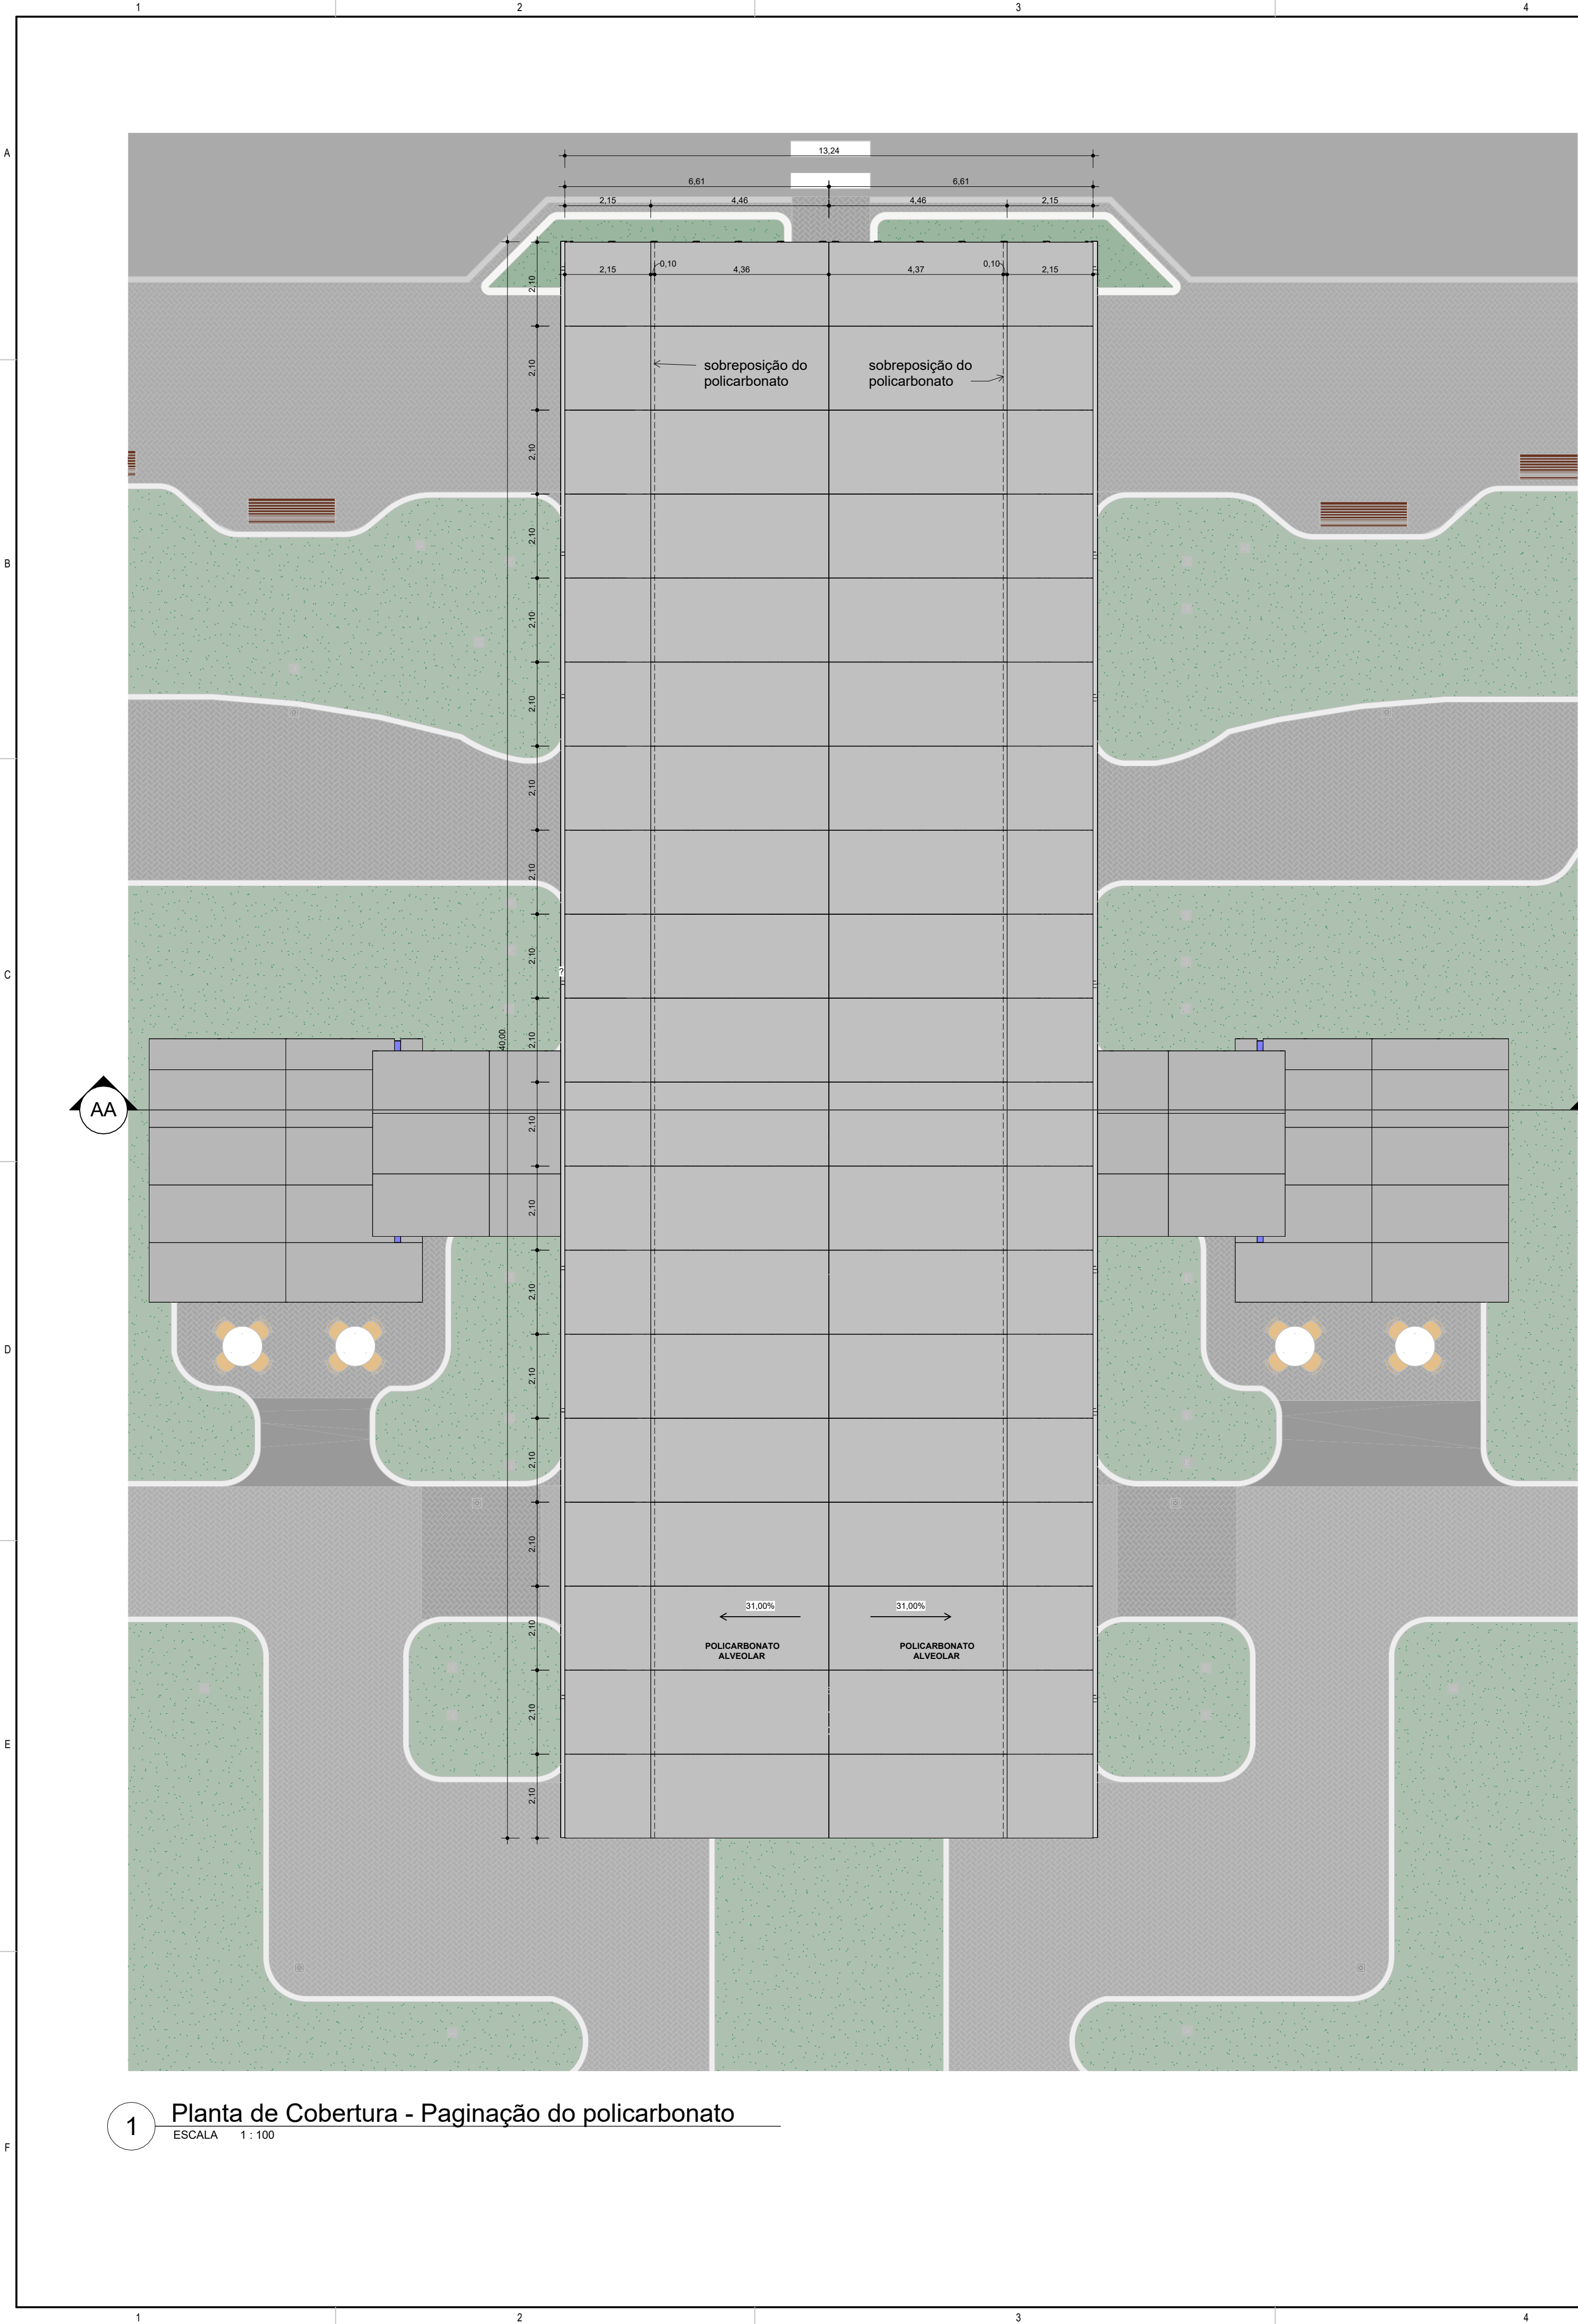

2 ISOMETRICA - Policarbonato Alveolar
ESCALA

1 Planta de Cobertura - Paginação do policarbonato
ESCALA 1 : 100

QUADRO DE REVISÕES		DATA	DESENHO
REVISÃO	DESCRIÇÃO		
REV00	ENTREGA	08.02.2024	MARCELO
APROVAÇÕES			
PROPRIETÁRIO		RESPONSÁVEL TÉCNICO	
PREFEITURA MUNICIPAL DE ORLEANS CNPJ: 62.928.544/0001-43		BRUNA BORSATI CAU/SC: A147237-2	
		EQUIPE TÉCNICA DA EMPRESA	
	EMERSON FERRARI Engenheiro Mecânico CREA/SC: 165014-3		BRUNA BORSATI Arquiteta e Urbanista CAU/SC: A147237-2
	ALAN HINKEL VIEIRA Engenheiro Eletricista CREA/SC: 161615-3		FERNANDA CORDEIRO Engenheira Civil CREA/SC: 148159-0
	PROPRIETÁRIO		
	EDIFICAÇÃO		
ENDEREÇO			
PRAÇA CELSO RAMOS, S/N, CENTRO, ORLEANS/SC CEP: 88870-000			
PROJETO	ARQUITETÔNICO	ÁREA TOTAL 665,16 m²	DATA 08.02.2024
CONTEÚDO	PLANTA DE PAGINAÇÃO DO POLICARBONATO E ISOMÉTRICA DA PAGINAÇÃO	ETAPA PROJETO EXECUTIVO ESCALA INDICADA	FOLHA ARQ04-14
FERRARI ENGENHARIA CREA nº 165014-3 CNPJ 35.949.131/0001-02 Rua Getúlio Vargas, 235 - 2º Andar - Centro - Concórdia Fone: (49) 99997-3541 e-mail: projetos@engenhariaferrari.com.br			