



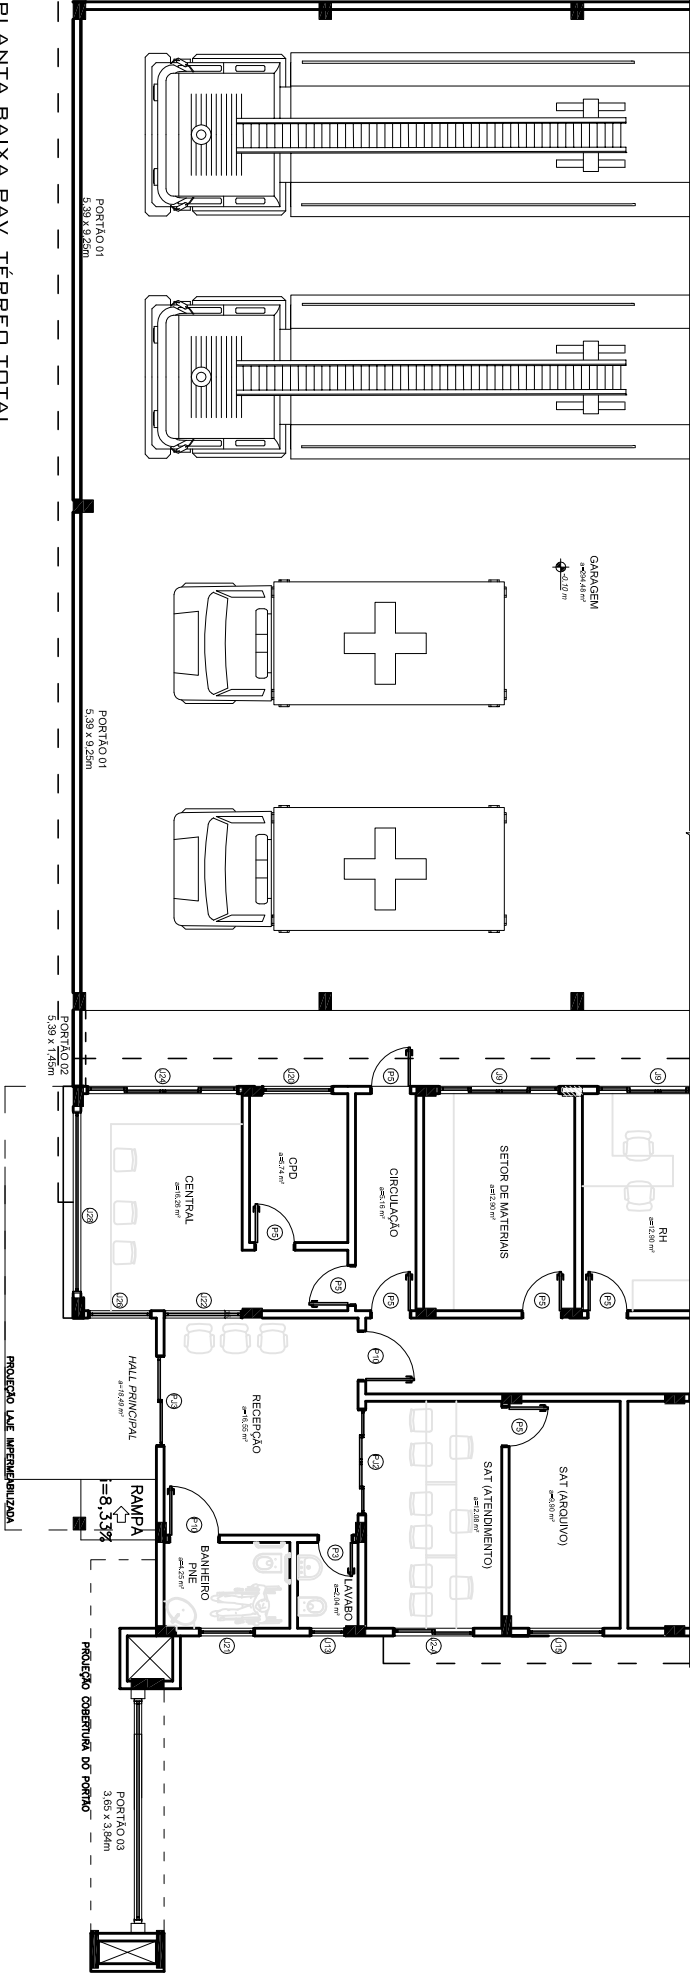


PLANTA BAIXA PAV. TÉRREO TOTAL
ESC.: 1/150
A. TOTAL GERAL : 1.025,22m²

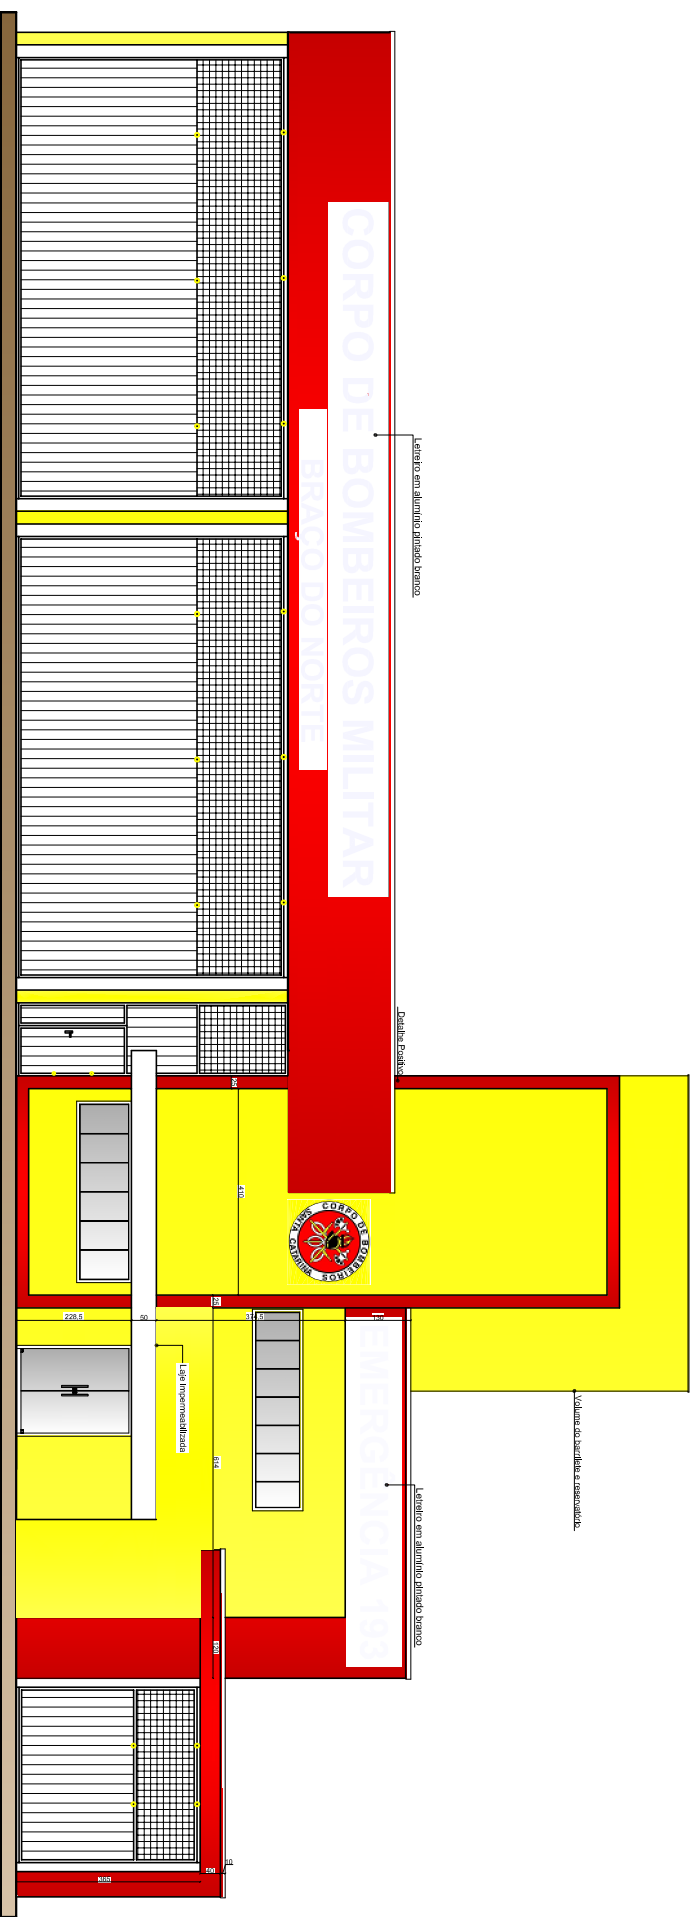





DETALHE PORTÃO 01
SEM ESCALA

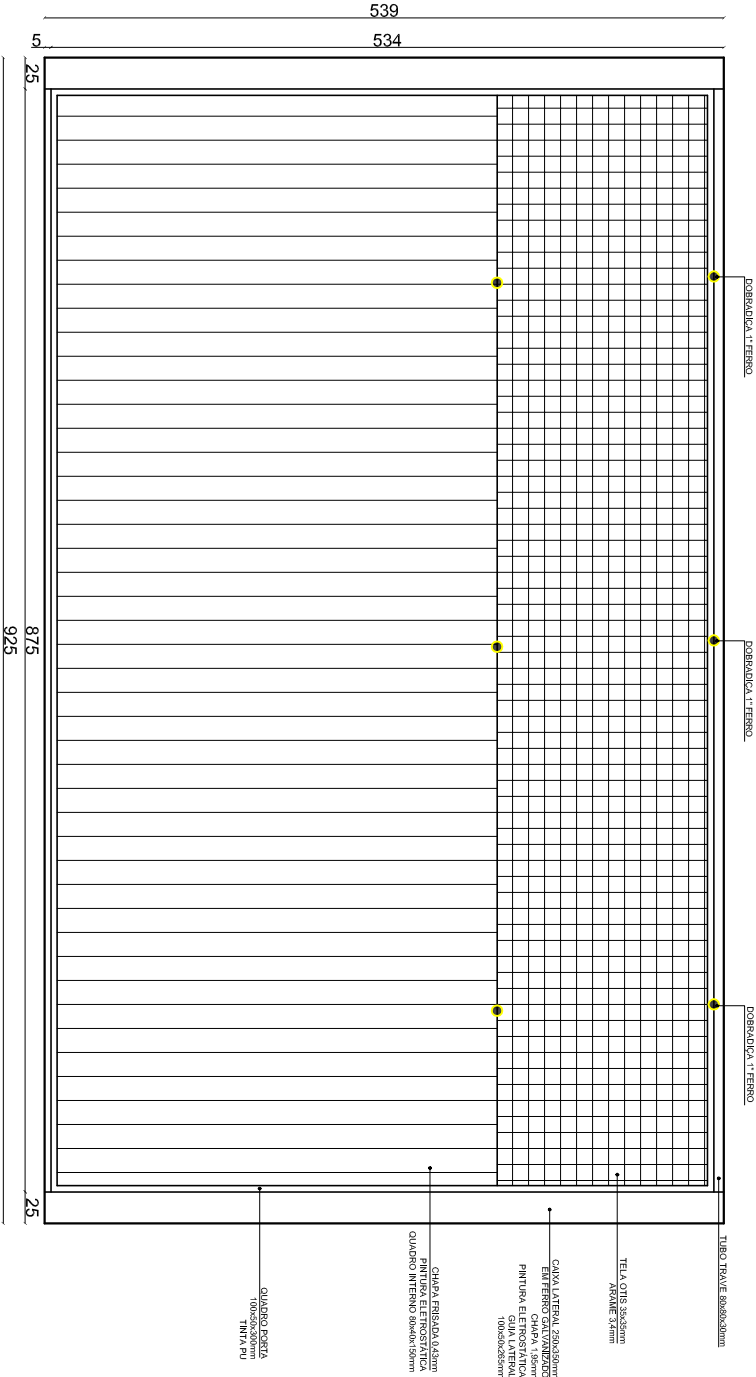

DETALHE PORTÃO 02
SEM ESCALA

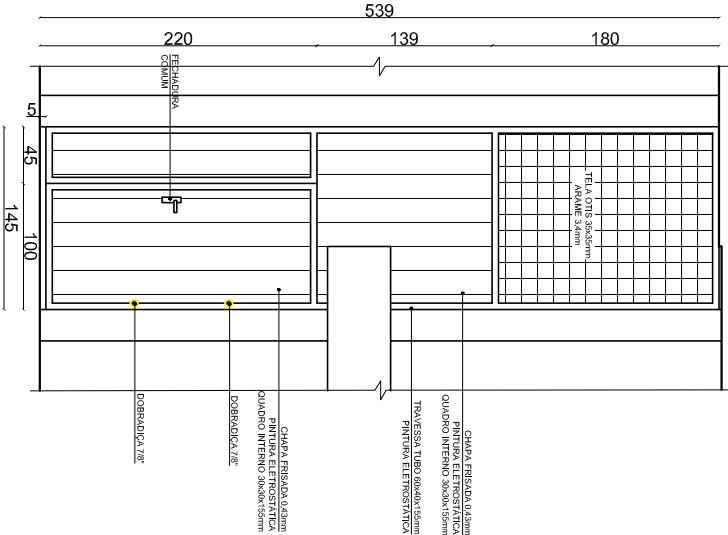

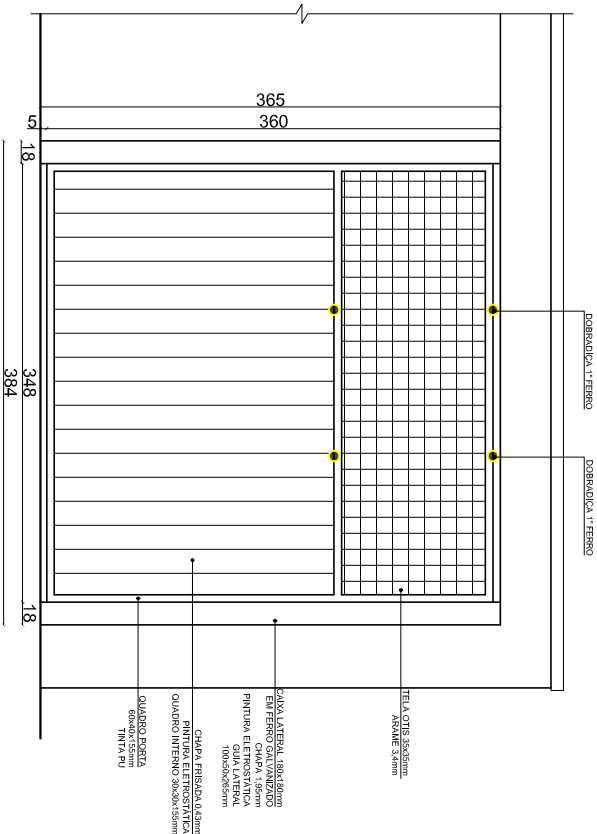

DETALHE PORTÃO 03
SEM ESCALA

