



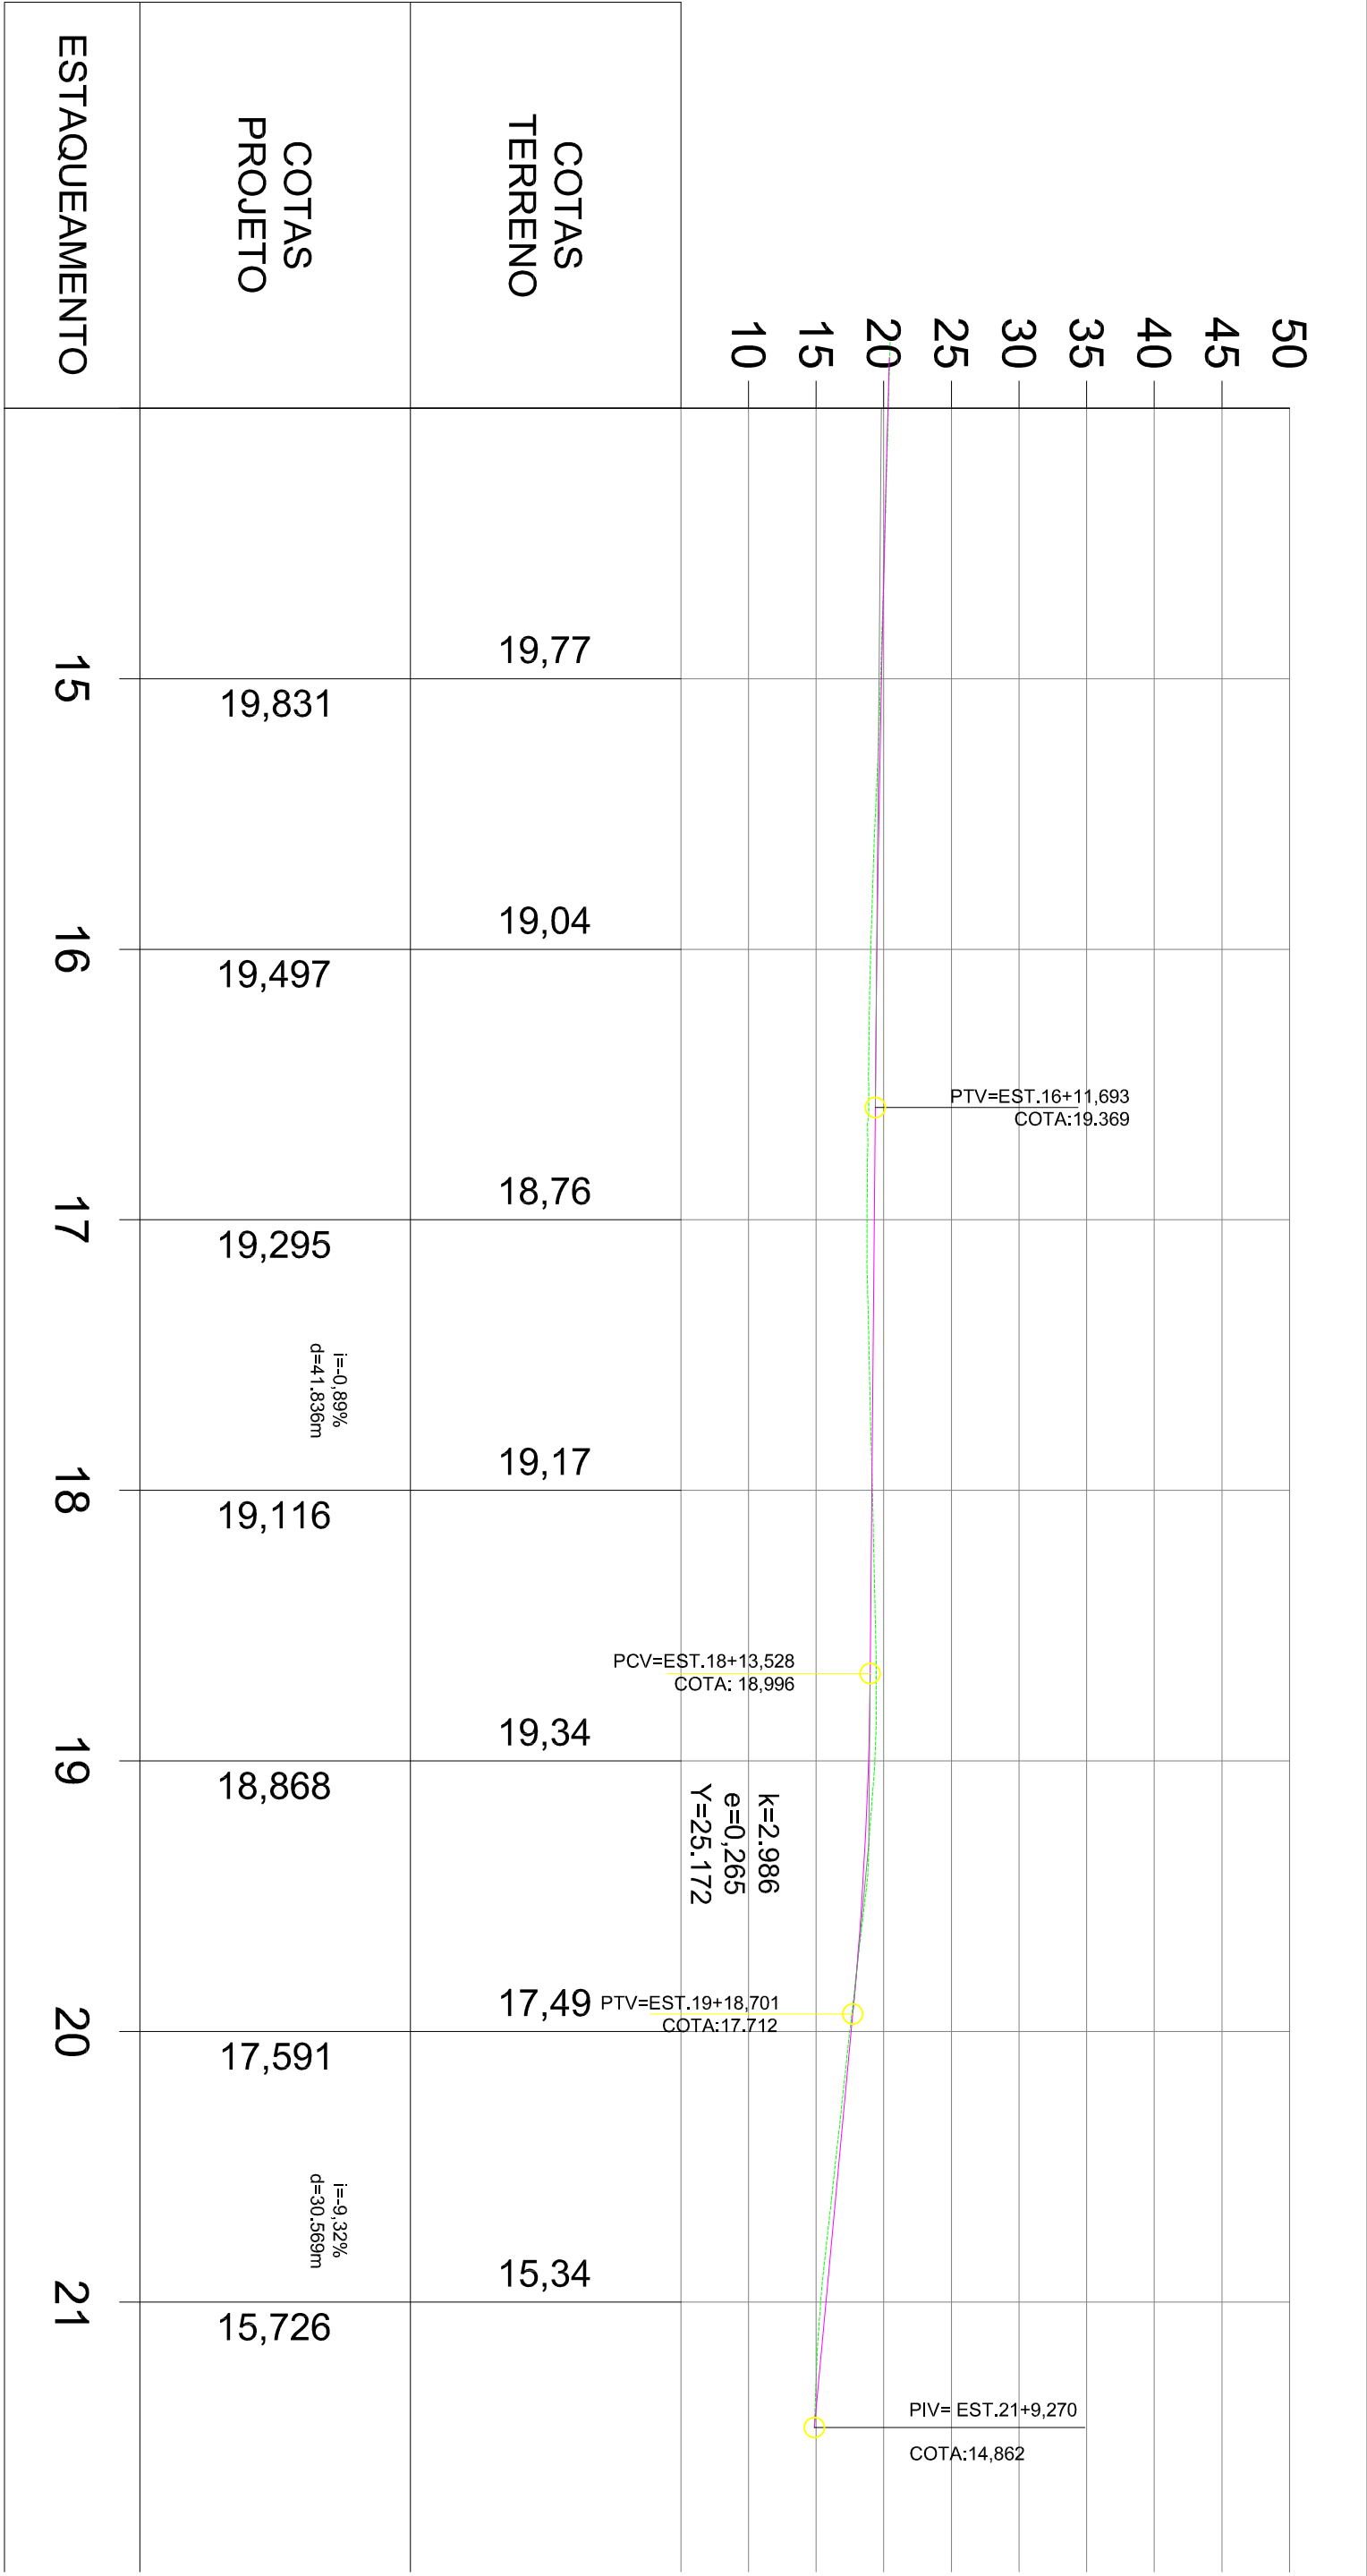

PERFIL LONGITUDINALI
ESC:1:500

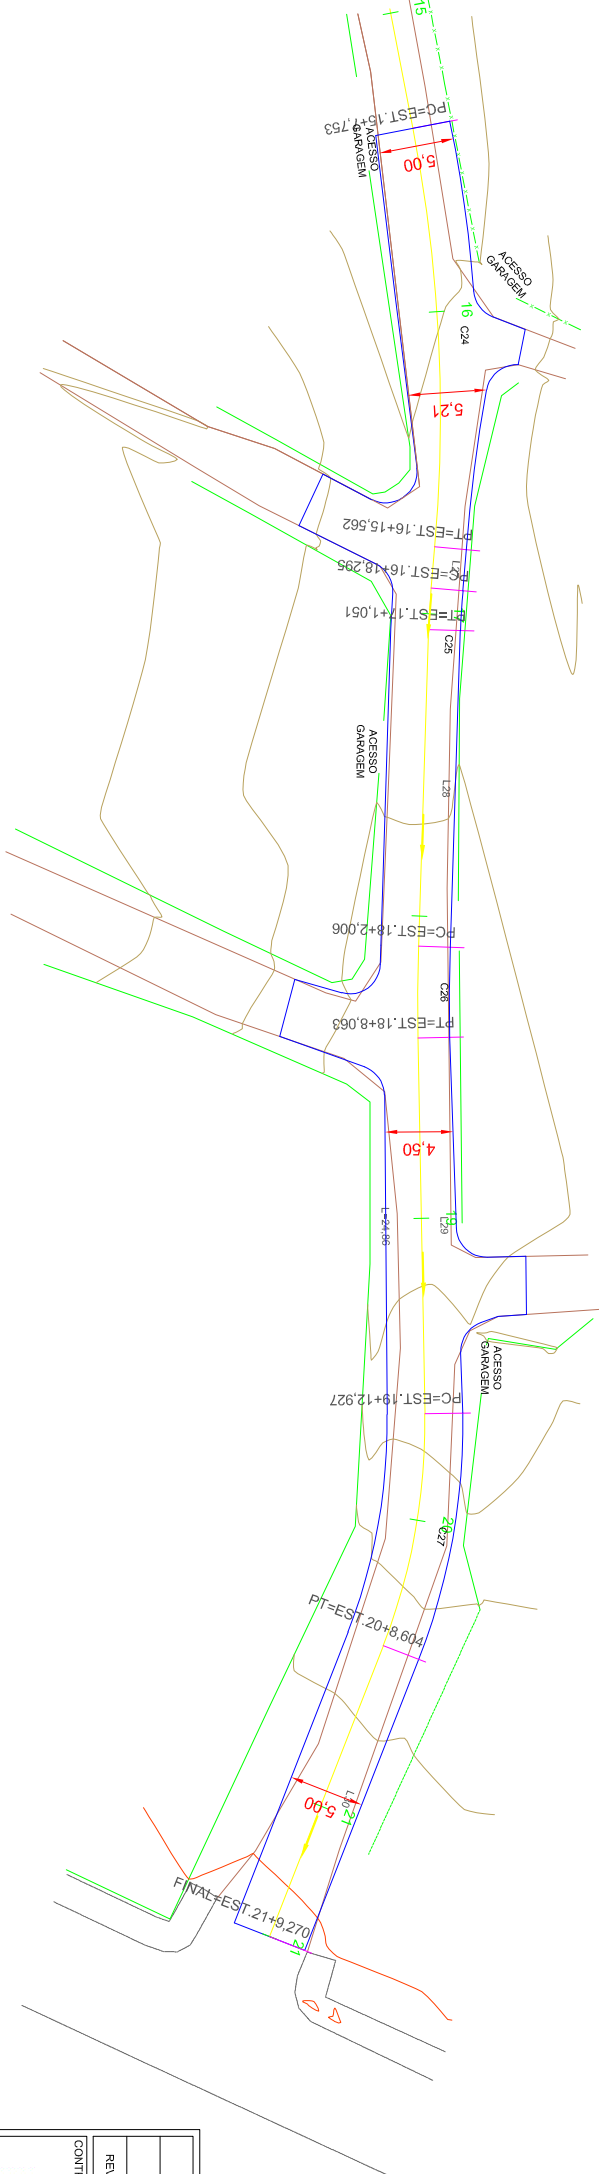

ELEMENTOS GEOMÉTRICOS - EIXO

Nº	DEFLEÇÃO	LC	TT	TL	TC	R	DIL	AC	TE-PC	E-PT	PC-PT	PC-PT	PC-PT	PC-PT

PROJETO GEOMÉTRICO
ESC:1:500

LEGENDA EM PERFIL

PERFIL NATURAL

GREIDE DE PAVIMENTAÇÃO

LEGENDA EM PLANTA

1 2 3 4 5

EIXO ESTACQUEAMENTO

BORDO DE ESTRADA - EXISTENTE

EDIFICAÇÃO EXISTENTE

CERCAMURO EXISTENTE

TUBULAÇÃO À EXECUTAR

TUBULAÇÃO EXISTENTE

BORDO PROJETADO

EIXO CENTRAL PROJETADO

POSTE EXISTENTE

CURVA DE NÍVEL

REVISÃO		DESCRIÇÃO DA REVISÃO		DATA	RESP. TÉCNICO
Projeto de Pavimentação		Eng. Ingo Roberto Gonçalves		0	