


14 TABELA DE JANELAS PROJETO FINAL					
CODIGO	QUANT.	largura x altura / detalhe	DESCRIÇÃO	CARACTERÍSTICA	LOCAL
J01	2	126 x 90 / 170	Janela duas folhas em alumínio e vidro do tipo mosim or	REALOCADA	AMPLIAÇÃO
J02	1	150 x 90 / 170	Janela duas folhas em alumínio e vidro do tipo mosim or	REALOCADA	REFORMA
J03	3	220 x 90 / 170	Janela três folhas em alumínio e vidro do tipo mosim or	REALOCADA	AMPLIAÇÃO
J04	2	60 x 90 / 170	Janela uma folha em alumínio e vidro do tipo mosim or	EXISTENTE	REFORMA
J05	1	180 x 110	Vidro fixo mosim or alumínio e vidro temperado	EXISTENTE	REFORMA
J06	3	100 x 100 / 110	Janela uma folha em alumínio e vidro do tipo mosim or	EXISTENTE	REFORMA
J07	2	100 x 120 / 110	Janela duas folhas de cores em alumínio e vidro	EXISTENTE	REFORMA
J08	1	150 x 90 / 170	Janela duas folhas em alumínio e vidro do tipo mosim or	EXISTENTE	REFORMA
J09	1	150 x 90 / 170	Janela duas folhas em alumínio e vidro do tipo mosim or	EXISTENTE	REFORMA
J10	2	220 x 90 / 170	Janela três folhas em alumínio e vidro do tipo mosim or	EXISTENTE	REFORMA
J11	1	300 x 90 / 170	Janela quatro folhas em alumínio e vidro do tipo mosim or	EXISTENTE	REFORMA
J12	1	40 x 40 / 150	Vidro fixo	NOVA	REFORMA
J13	5	60 x 40 / 40	Janela fixa com ventilação permanente - veneziana	NOVA	REFORMA
J14	5	60 x 40 / 175	Janela fixa com ventilação permanente - veneziana	NOVA	REFORMA
J15	3	60 x 90 / 210	Janela duas folhas em alumínio e vidro do tipo mosim or	NOVA	REFORMA
J16	12	80 x 50 / 210	Janela duas folhas em alumínio e vidro do tipo mosim or	NOVA	REFORMA
J17	1	80 x 100 / 110	Janela em alumínio e vidro do tipo guilhotina	NOVA	REFORMA
J18	4	100 x 50 / 210	Janela duas folhas em alumínio e vidro do tipo mosim or	NOVA	REFORMA
J19	1	100 x 110 / 130	Janela fixa do tipo alumínio e vidro com vidro inferior (uso de guilhotina) (0,0x1) (0x1) (0x1)	NOVA	REFORMA
J20	1	160 x 60 / 260	Janela três folhas em alumínio e vidro do tipo mosim or	NOVA	REFORMA
J21	2	220 x 90 / 210	Janela três folhas em alumínio e vidro do tipo mosim or	NOVA	REFORMA
J22	1	220 x 110 / 130	Vidro fixo mosim or alumínio e vidro temperado	NOVA	REFORMA
J23	1	245 x 110 / 130	Vidro fixo mosim or alumínio e vidro temperado	NOVA	REFORMA
J24	2	240 x 110 / 130	Vidro fixo mosim or alumínio e vidro temperado	NOVA	REFORMA
J25	1	120 x 90 / 170	Janela duas folhas em alumínio e vidro do tipo mosim or	NOVA	AMPLIAÇÃO
J26	2	150 x 90 / 170	Janela duas folhas em alumínio e vidro do tipo mosim or	NOVA	REFORMA
J27	3	60 x 90 / 210	Janela uma folha em alumínio e vidro do tipo mosim or	NOVA	AMPLIAÇÃO

13 TABELA DE PORTAS PROJETO FINAL							
CODIGO	QUANT.	LARGURA x ALTURA	ÁREA	DESCRIÇÃO	CARACTERÍSTICA	LOCAL	
P01	4	0,80	2,10	1,68 m²	Porta de giro simples em madeira (boca industrial UV)	REALOCADA	AMPLIAÇÃO
P02	1	0,90	2,10	1,89 m²	Porta de madeira para banheiro PCD	REALOCADA	AMPLIAÇÃO
P03	1	1,40	2,10	2,94 m²	Porta dupla de giro em vidro temperado	REALOCADA	AMPLIAÇÃO
P04	2	0,80	2,10	1,68 m²	Porta de giro simples em madeira (boca industrial UV)	REALOCADA	REFORMA
P05	5	0,90	2,10	1,89 m²	Porta de giro simples em madeira (boca industrial UV)	REALOCADA	REFORMA
P06	2	1,10	2,10	2,31 m²	Porta de madeira para banheiro PCD	REALOCADA	REFORMA
P07	2	0,80	2,10	1,68 m²	Porta de alumínio em veneziana (ventilada)	EXISTENTE	REFORMA
P08	10	0,90	2,10	1,89 m²	Porta de giro simples em madeira (boca industrial UV)	REALOCADA	REFORMA
P09	1	0,80	1,80	1,44 m²	Porta de alumínio em veneziana (ventilada)	EXISTENTE	REFORMA
P10	2	0,90	2,10	1,89 m²	Porta de madeira para banheiro PCD	EXISTENTE	REFORMA
P11	4	0,88	2,14	1,90 m²	Porta de alumínio em veneziana (ventilada)	EXISTENTE	REFORMA
P12	1	2,40	2,10	5,04 m²	Porta de cores em vidro duas folhas - com sensor	EXISTENTE	REFORMA
P13	10	0,90	2,10	1,89 m²	Porta de giro simples em madeira (boca industrial UV)	REALOCADA	REFORMA
P14	1	0,80	2,10	1,68 m²	Porta de alumínio em veneziana (ventilada)	EXISTENTE	REFORMA
P15	1	0,80	2,10	1,68 m²	Porta de alumínio em veneziana (ventilada)	NOVA	REFORMA
P16	1	0,80	1,80	1,44 m²	Porta de alumínio em veneziana (ventilada)	NOVA	REFORMA
P17	1	0,90	2,10	1,89 m²	Porta de madeira para banheiro PCD	NOVA	REFORMA
P18	2	0,90	2,10	1,89 m²	Porta de madeira para banheiro PCD	NOVA	REFORMA
P19	1	1,40	2,10	2,94 m²	Porta dupla de giro em vidro temperado	NOVA	REFORMA
P20	1	1,10	2,10	2,31 m²	Porta de cores em vidro duas folhas - com sensor	NOVA	AMPLIAÇÃO
P21	2	2,20	2,10	4,62 m²	Porta de vidro em alumínio e vidro do tipo mosim or	NOVA	REFORMA
P22	5	1,10	2,10	2,31 m²	Porta interna com vidro lateral de madeira e vidro	NOVA	REFORMA
P23	1	1,20	2,10	2,52 m²	Porta de alumínio em veneziana (ventilada)	NOVA	REFORMA
P24	1	1,80	2,10	3,78 m²	Porta bi-funil com chumbaco - 1 folha de cores	NOVA	REFORMA
P25	1	0,88	2,14	1,90 m²	Porta de alumínio em veneziana (ventilada)	NOVA	REFORMA
P26	1	3,14	2,30	7,23 m²	Porta bi-funil com vidro fixo e com abertura superior e porta acoplada	NOVA	REFORMA
P27	2	0,90	2,10	1,89 m²	Porta de madeira com uma folha de cores	NOVA	REFORMA
P28	4	0,80	2,10	1,68 m²	Porta de alumínio em veneziana (ventilada)	NOVA	REFORMA
P29	1	1,30	2,40	3,12 m²	Porta de abrir tipo galvanizado tipo 500mm com fechamento tela op.	NOVA	REFORMA
P30	10	0,80	1,60	1,28 m²	Porta de giro simples em madeira para boxe de sanitário com revestimento melamínico branco	NOVA	REFORMA

PCV1	2	3,60 x 1,60 x 1,07	Esquadro de alumínio, com aplicação superior e fechamento em tela de proteção contra refluxo, melamínico
PCV2	13	3,60 x 1,60 x 1,07	Esquadro de alumínio, com aplicação superior e fechamento em tela de proteção contra refluxo, melamínico

AMBIENTES E ACABAMENTOS INTERNOS					
Número	Nome	Acabamento da parede	Acabamento do forro	Acabamento do piso	
01	SALA DE URGÊNCIA E ESTABILIZAÇÃO	PTINTURA EPÓXI COR BRANCA	GESSO COM PTINTURA EPÓXI COR BRANCA	MANTA VINÍLICA	
02	SALA DE HIGIENIZAÇÃO	REVESTIMENTO CERÂMICO 30 X 60 CM COR BRANCA/GESSO COM PTINTURA ACRÍLICA SEM BRILHO COR BRANCA	GESSO COM PTINTURA ACRÍLICA SEM BRILHO COR BRANCA	MANTA VINÍLICA	
03	SALA DE OBSERVAÇÃO PEDIÁTRICA	PTINTURA ACRÍLICA SEM BRILHO COR BRANCA	GESSO COM PTINTURA ACRÍLICA SEM BRILHO COR BRANCA	MANTA VINÍLICA	
04	SANITÁRIO E BANHO FACILITE 01	REVESTIMENTO CERÂMICO 30 X 60 CM COR BRANCA/GESSO COM PTINTURA ACRÍLICA SEM BRILHO COR BRANCA	GESSO COM PTINTURA ACRÍLICA SEM BRILHO COR BRANCA	MANTA VINÍLICA	
05	SALA DE OBSERVAÇÃO SAÚDE FEMENINA	PTINTURA ACRÍLICA SEM BRILHO COR BRANCA	GESSO COM PTINTURA ACRÍLICA SEM BRILHO COR BRANCA	MANTA VINÍLICA	
06	SANITÁRIO E BANHO FACILITE 02	REVESTIMENTO CERÂMICO 30 X 60 CM COR BRANCA/GESSO COM PTINTURA ACRÍLICA SEM BRILHO COR BRANCA	GESSO COM PTINTURA ACRÍLICA SEM BRILHO COR BRANCA	MANTA VINÍLICA	
07	SALA DE OBSERVAÇÃO ADULTA MASCULINA	PTINTURA ACRÍLICA SEM BRILHO COR BRANCA	GESSO COM PTINTURA ACRÍLICA SEM BRILHO COR BRANCA	MANTA VINÍLICA	
08	SANITÁRIO E BANHO FACILITE 03	REVESTIMENTO CERÂMICO 30 X 60 CM COR BRANCA/GESSO COM PTINTURA ACRÍLICA SEM BRILHO COR BRANCA	GESSO COM PTINTURA ACRÍLICA SEM BRILHO COR BRANCA	MANTA VINÍLICA	
09	DEPOSIÇÃO SÓLIDAS SÚLIS	PTINTURA ACRÍLICA SEM BRILHO COR BRANCA	GESSO COM PTINTURA ACRÍLICA SEM BRILHO COR BRANCA	MANTA VINÍLICA	
10	RECIPIENTE 01	PTINTURA ACRÍLICA SEM BRILHO COR BRANCA	GESSO COM PTINTURA ACRÍLICA SEM BRILHO COR BRANCA	MANTA VINÍLICA	
11	SALA DE ESPERA PARA PACIENTES E ACOMPANHANTES 44	PTINTURA ACRÍLICA SEM BRILHO COR BRANCA	GESSO COM PTINTURA ACRÍLICA SEM BRILHO COR BRANCA	MANTA VINÍLICA	
12	RECIPIENTE 02	PTINTURA ACRÍLICA SEM BRILHO COR BRANCA	GESSO COM PTINTURA ACRÍLICA SEM BRILHO COR BRANCA	MANTA VINÍLICA	
13	POSTO DE ENFERMAGEM	PTINTURA ACRÍLICA SEM BRILHO COR BRANCA	GESSO COM PTINTURA ACRÍLICA SEM BRILHO COR BRANCA	MANTA VINÍLICA	
14	SALA DE APLICAÇÃO DE MEDICAMENTOS PEDIÁTRICA	PTINTURA EPÓXI COR BRANCA	GESSO COM PTINTURA EPÓXI COR BRANCA	MANTA VINÍLICA	
15	FARMÁCIA	PTINTURA ACRÍLICA SEM BRILHO COR BRANCA	GESSO COM PTINTURA ACRÍLICA SEM BRILHO COR BRANCA	MANTA VINÍLICA	
16	CAF	PTINTURA EPÓXI COR BRANCA	GESSO COM PTINTURA ACRÍLICA SEM BRILHO COR BRANCA	MANTA VINÍLICA	
17	DEPÓSITO PLANAS FEMININO	PTINTURA ACRÍLICA SEM BRILHO COR BRANCA	GESSO COM PTINTURA ACRÍLICA SEM BRILHO COR BRANCA	MANTA VINÍLICA	
18	REVESTIMENTO CERÂMICO 30 X 60 CM COR BRANCA/GESSO COM PTINTURA ACRÍLICA SEM BRILHO COR BRANCA	GESSO COM PTINTURA ACRÍLICA SEM BRILHO COR BRANCA	MANTA VINÍLICA		
19	DM1	REVESTIMENTO CERÂMICO 30 X 60 CM COR BRANCA/GESSO COM PTINTURA ACRÍLICA SEM BRILHO COR BRANCA	GESSO COM PTINTURA ACRÍLICA SEM BRILHO COR BRANCA	MANTA VINÍLICA	
20	SALA DE SÍMBOLOS / CARTÓTIPO	PTINTURA EPÓXI COR BRANCA	GESSO COM PTINTURA EPÓXI COR BRANCA	MANTA VINÍLICA	
21	QUARTO PLANTAS MASCULINO	PTINTURA ACRÍLICA SEM BRILHO COR BRANCA	GESSO COM PTINTURA ACRÍLICA SEM BRILHO COR BRANCA	MANTA VINÍLICA	
22	BWC 01	REVESTIMENTO CERÂMICO 30 X 60 CM COR BRANCA/GESSO COM PTINTURA ACRÍLICA SEM BRILHO COR BRANCA	GESSO COM PTINTURA ACRÍLICA SEM BRILHO COR BRANCA	MANTA VINÍLICA	
23	SALA DE TRAJE 01 DIGITAL	ARGAMASSA BRANCA E PTINTURA EPÓXI	GESSO COM PTINTURA ACRÍLICA SEM BRILHO COR BRANCA	MANTA VINÍLICA	
24	SALA DE COMANDO	PTINTURA ACRÍLICA SEM BRILHO COR BRANCA	GESSO COM PTINTURA ACRÍLICA SEM BRILHO COR BRANCA	MANTA VINÍLICA	
25	ÁREA TÉCNICA	PTINTURA ACRÍLICA SEM BRILHO COR BRANCA	GESSO COM PTINTURA ACRÍLICA SEM BRILHO COR BRANCA	MANTA VINÍLICA	
26	SALA DE GESSO	PTINTURA ACRÍLICA SEM BRILHO COR BRANCA	GESSO COM PTINTURA ACRÍLICA SEM BRILHO COR BRANCA	MANTA VINÍLICA	
27	SALA PARA EXAME DIFERENCIADO (01)	PTINTURA EPÓXI COR BRANCA	GESSO COM PTINTURA EPÓXI COR BRANCA	MANTA VINÍLICA	
28	SALA DE APLICAÇÃO DE MEDICAMENTOS ADULTO	PTINTURA EPÓXI COR BRANCA	GESSO COM PTINTURA EPÓXI COR BRANCA	MANTA VINÍLICA	
29	SANITÁRIO PÚBLICO PCD 01 (MASCULINO FEMININO)	REVESTIMENTO CERÂMICO 30 X 60 CM COR BRANCA/GESSO COM PTINTURA ACRÍLICA SEM BRILHO COR BRANCA	GESSO COM PTINTURA ACRÍLICA SEM BRILHO COR BRANCA	MANTA VINÍLICA	
30	SANITÁRIO PÚBLICO PCD 02 (MASCULINO)	REVESTIMENTO CERÂMICO 30 X 60 CM COR BRANCA/GESSO COM PTINTURA ACRÍLICA SEM BRILHO COR BRANCA	GESSO COM PTINTURA ACRÍLICA SEM BRILHO COR BRANCA	MANTA VINÍLICA	
31	SANITÁRIO PÚBLICO FEMININO	REVESTIMENTO CERÂMICO 30 X 60 CM COR BRANCA/GESSO COM PTINTURA ACRÍLICA SEM BRILHO COR BRANCA	GESSO COM PTINTURA ACRÍLICA SEM BRILHO COR BRANCA	MANTA VINÍLICA	
32	SANITÁRIO PÚBLICO MASCULINO	REVESTIMENTO CERÂMICO 30 X 60 CM COR BRANCA/GESSO COM PTINTURA ACRÍLICA SEM BRILHO COR BRANCA	GESSO COM PTINTURA ACRÍLICA SEM BRILHO COR BRANCA	MANTA VINÍLICA	
33	SALA DE TRAJE 02	PTINTURA ACRÍLICA SEM BRILHO COR BRANCA	GESSO COM PTINTURA ACRÍLICA SEM BRILHO COR BRANCA	MANTA VINÍLICA	
34	SALA DE TRAJE 03 - pedicuro	PTINTURA ACRÍLICA SEM BRILHO COR BRANCA	GESSO COM PTINTURA ACRÍLICA SEM BRILHO COR BRANCA	MANTA VINÍLICA	
35	SALA PARA EXAME DIFERENCIADO (02)	PTINTURA ACRÍLICA SEM BRILHO COR BRANCA	GESSO COM PTINTURA ACRÍLICA SEM BRILHO COR BRANCA	MANTA VINÍLICA	
36	RECIPIENTE 03	PTINTURA ACRÍLICA SEM BRILHO COR BRANCA	GESSO COM PTINTURA ACRÍLICA SEM BRILHO COR BRANCA	MANTA VINÍLICA	
37	SANITÁRIO 01 FACILITE 01	REVESTIMENTO CERÂMICO 30 X 60 CM COR BRANCA/GESSO COM PTINTURA ACRÍLICA SEM BRILHO COR BRANCA	GESSO COM PTINTURA ACRÍLICA SEM BRILHO COR BRANCA	MANTA VINÍLICA	
38	SALA PARA EXAME DIFERENCIADO (03)	PTINTURA EPÓXI COR BRANCA	GESSO COM PTINTURA EPÓXI COR BRANCA	MANTA VINÍLICA	
39	ANTICAMARA	PTINTURA EPÓXI COR BRANCA	GESSO COM PTINTURA EPÓXI COR BRANCA	MANTA VINÍLICA	
40	SALA DE DESENVOLVIMENTO	PTINTURA EPÓXI COR BRANCA	GESSO COM PTINTURA EPÓXI COR BRANCA	MANTA VINÍLICA	
41	SANIT. BANHO FACILITE 02	PTINTURA EPÓXI COR BRANCA	GESSO COM PTINTURA EPÓXI COR BRANCA	MANTA VINÍLICA	
42	SANIT. BANHO FACILITE 03	PTINTURA EPÓXI COR BRANCA	GESSO COM PTINTURA EPÓXI COR BRANCA	MANTA VINÍLICA	
43	SALA DE DESENVOLVIMENTO	PTINTURA EPÓXI COR BRANCA	GESSO COM PTINTURA EPÓXI COR BRANCA	MANTA VINÍLICA	
44	QUARTO INDIVIDUAL DE CURTA DURAÇÃO	PTINTURA EPÓXI COR BRANCA	GESSO COM PTINTURA EPÓXI COR BRANCA	MANTA VINÍLICA	
45	SALA DE HIGIENIZAÇÃO	PTINTURA ACRÍLICA SEM BRILHO COR BRANCA	GESSO COM PTINTURA ACRÍLICA SEM BRILHO COR BRANCA	MANTA VINÍLICA	
46	ALMOXARIFADO	PTINTURA ACRÍLICA SEM BRILHO COR BRANCA	GESSO COM PTINTURA ACRÍLICA SEM BRILHO COR BRANCA	MANTA VINÍLICA	
47	SALA DE LAVAGEM E DESCONTAMINAÇÃO (pelo saio)	REVESTIMENTO CERÂMICO 30 X 60 CM COR BRANCA/GESSO COM PTINTURA ACRÍLICA SEM BRILHO COR BRANCA	GESSO COM PTINTURA ACRÍLICA SEM BRILHO COR BRANCA	CERÂMICO PORCELANADO	
48	SALA DE ADMINISTRAÇÃO	PTINTURA ACRÍLICA SEM BRILHO COR BRANCA	GESSO COM PTINTURA ACRÍLICA SEM BRILHO COR BRANCA	MANTA VINÍLICA	
49	SALA DE REUNIÕES	PTINTURA ACRÍLICA SEM BRILHO COR BRANCA	GESSO COM PTINTURA ACRÍLICA SEM BRILHO COR BRANCA	MANTA VINÍLICA	
50	DM 2	REVESTIMENTO CERÂMICO 30 X 60 CM COR BRANCA/GESSO COM PTINTURA ACRÍLICA SEM BRILHO COR BRANCA	GESSO COM PTINTURA ACRÍLICA SEM BRILHO COR BRANCA	CERÂMICO PORCELANADO	
51	SALA DE ESTERILIZAÇÃO	REVESTIMENTO CERÂMICO 30 X 60 CM COR BRANCA/GESSO COM PTINTURA ACRÍLICA SEM BRILHO COR BRANCA	GESSO COM PTINTURA ACRÍLICA SEM BRILHO COR BRANCA	CERÂMICO PORCELANADO	
52	SALA DE LAVAGEM E DESCONTAMINAÇÃO (pelo saio)	REVESTIMENTO CERÂMICO 30 X 60 CM COR BRANCA/GESSO COM PTINTURA ACRÍLICA SEM BRILHO COR BRANCA	GESSO COM PTINTURA ACRÍLICA SEM BRILHO COR BRANCA	CERÂMICO PORCELANADO	
53	SALA PARA ESTERILIZAÇÃO	PTINTURA ACRÍLICA SEM BRILHO COR BRANCA	GESSO COM PTINTURA ACRÍLICA SEM BRILHO COR BRANCA	CERÂMICO PORCELANADO	
54	CAF	PTINTURA ACRÍLICA SEM BRILHO COR BRANCA	GESSO COM PTINTURA ACRÍLICA SEM BRILHO COR BRANCA	CERÂMICO PORCELANADO	
55	ÁREA PARA HIGIENIZAÇÃO DE CARRINHOS	REVESTIMENTO CERÂMICO 30 X 60 CM COR BRANCA/GESSO COM PTINTURA ACRÍLICA SEM BRILHO COR BRANCA	GESSO COM PTINTURA ACRÍLICA SEM BRILHO COR BRANCA	CERÂMICO PORCELANADO	
56	SANITÁRIO 1 VESTIÁRIO FUNCIONÁRIOS FEMININO	REVESTIMENTO CERÂMICO 30 X 60 CM COR BRANCA/GESSO COM PTINTURA ACRÍLICA SEM BRILHO COR BRANCA	GESSO COM PTINTURA ACRÍLICA SEM BRILHO COR BRANCA	CERÂMICO PORCELANADO	
57	SANITÁRIO 1 VESTIÁRIO FUNCIONÁRIOS MASCULINO	REVESTIMENTO CERÂMICO 30 X 60 CM COR BRANCA/GESSO COM PTINTURA ACRÍLICA SEM BRILHO COR BRANCA	GESSO COM PTINTURA ACRÍLICA SEM BRILHO COR BRANCA	CERÂMICO PORCELANADO	
58	REDESIOS COCHAS (01)	REVESTIMENTO CERÂMICO 30 X 60 CM COR BRANCA/GESSO COM PTINTURA ACRÍLICA SEM BRILHO COR BRANCA	GESSO COM PTINTURA ACRÍLICA SEM BRILHO COR BRANCA	CERÂMICO PORCELANADO	
59	REDESIOS INFECCIOSOS (A) E (B) (REPUROCORPORAIS (E))	REVESTIMENTO CERÂMICO 30 X 60 CM COR BRANCA/GESSO COM PTINTURA ACRÍLICA SEM BRILHO COR BRANCA	GESSO COM PTINTURA ACRÍLICA SEM BRILHO COR BRANCA	CERÂMICO PORCELANADO	
60	LAVAGEM DE CARRINHO	REVESTIMENTO CERÂMICO 30 X 60 CM COR BRANCA/GESSO COM PTINTURA ACRÍLICA SEM BRILHO COR BRANCA	GESSO COM PTINTURA ACRÍLICA SEM BRILHO COR BRANCA	CERÂMICO PORCELANADO	
61	CIRCULAÇÃO 01	PTINTURA ACRÍLICA SEM BRILHO COR BRANCA	GESSO COM PTINTURA EPÓXI COR BRANCA	MANTA VINÍLICA	
62	CIRCULAÇÃO 02	PTINTURA ACRÍLICA SEM BRILHO COR BRANCA	GESSO COM PTINTURA EPÓXI COR BRANCA	MANTA VINÍLICA	
63	CIRCULAÇÃO 03	PTINTURA ACRÍLICA SEM BRILHO COR BRANCA	GESSO COM PTINTURA EPÓXI COR BRANCA	MANTA VINÍLICA	
64	CIRCULAÇÃO 04	PTINTURA ACRÍLICA SEM BRILHO COR BRANCA	FORRO PVC LISO (0,00)	CERÂMICO PORCELANADO	
65	CIRCULAÇÃO 05	PTINTURA EPÓXI COR BRANCA	GESSO COM PTINTURA ACRÍLICA SEM BRILHO COR BRANCA	CERÂMICO PORCELANADO	
66	CIRCULAÇÃO 06	PTINTURA EPÓXI COR BRANCA	GESSO COM PTINTURA ACRÍLICA SEM BRILHO COR BRANCA	CERÂMICO PORCELANADO	
67	ÁREA COBERTA	PTINTURA ACRÍLICA FOSCA	CORBELTA METÁLICA SEM FORRO	REVESTIMENTO CERÂMICO, PAVIMENTO CONCRETO	
68	ARMAZÉM E DESMAMBOJE	PTINTURA ACRÍLICA FOSCA	ACRÍLICO COR VERDE	REVESTIMENTO CERÂMICO, PAVIMENTO CONCRETO	
69	ARMÓZIO DE MEDICAMENTOS	PTINTURA ACRÍLICA SEM BRILHO COR BRANCA	LAJE SEM ACABAMENTO FINAL	CONTRAPISO SEM ACABAMENTO FINAL	
70	ARMÓZIO DA CENTRAL DE CASOS MÉDICOS	REDESIOS SEM ACABAMENTO FINAL	LAJE SEM ACABAMENTO FINAL	CONTRAPISO SEM ACABAMENTO FINAL	
71	RESERVAÇÃO 1 CASA DE MÁQUINAS	REDESIOS SEM ACABAMENTO FINAL	LAJE SEM ACABAMENTO FINAL	CERÂMICO PORCELANADO	

PCV1	2	3,60 x 1,60 x 1,07	Esquadro de alumínio, com aplicação superior e fechamento em tela de proteção contra refluxo, melamínico
PCV2	13	3,60 x 1,60 x 1,07	Esquadro de alumínio, com aplicação superior e fechamento em tela de proteção contra refluxo, melamínico

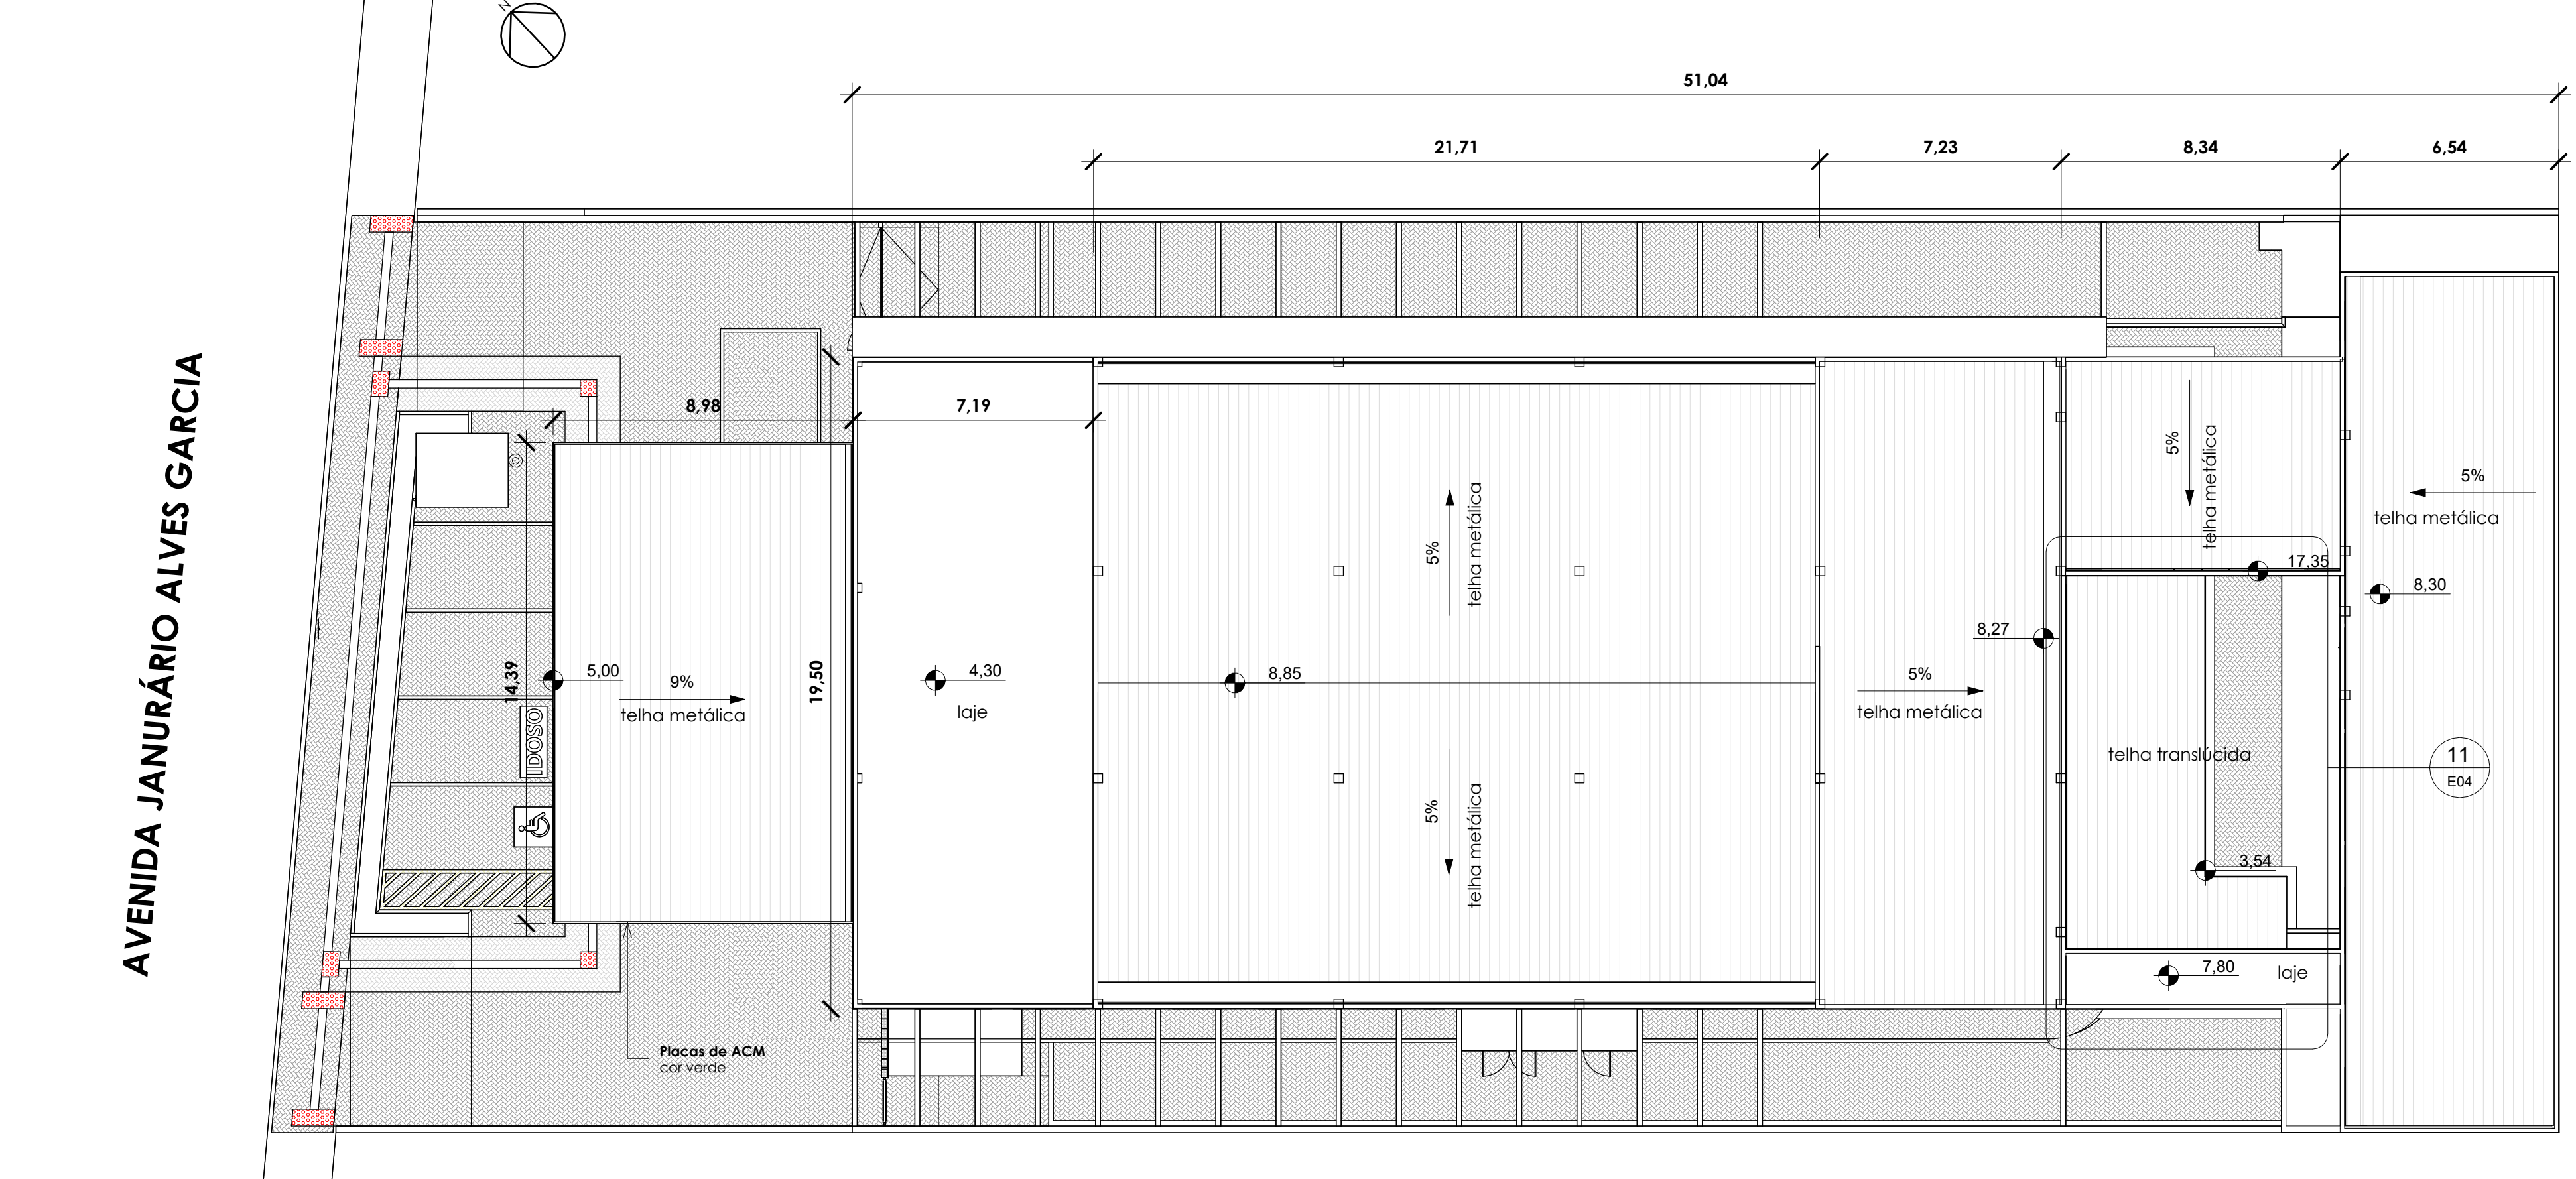

1 Planta de cobertura proposta
1:150



2 Nível 1 - final LAYOUT
1:150