



NOTAS:
 1- TODAS AS DIMENSÕES ESTÃO EM CENTÍMETROS, EXCETO ONDE INDICADO DE OUTRA FORMA.
 2- TODAS AS COORDENADAS E ELEVÇÕES ESTÃO EM METROS, EXCETO ONDE INDICADO DE OUTRA FORMA.
 3- A ELEVÇÃO EL, QUO REFERE-SE AO PISO ACABADO (NÍVEL DE PROJETO).
 4- VERIFICAR MEDIDAS IN LOCO.

ESPECIFICAÇÕES

COD.	DESCRIÇÃO
EC02	TUBA DE CONCRETO MOLDADO IN LOCO
EC04	LAR DE CONCRETO MOLDADO IN LOCO
EL04	QUADRA CORPO METÁLICO
ES03	PORLE CORTA-FOGO 99/11942
ES04	ESQUADRIAS DE ALUMÍNIO
PT02	PINTURA ACRILICA EXTERNA

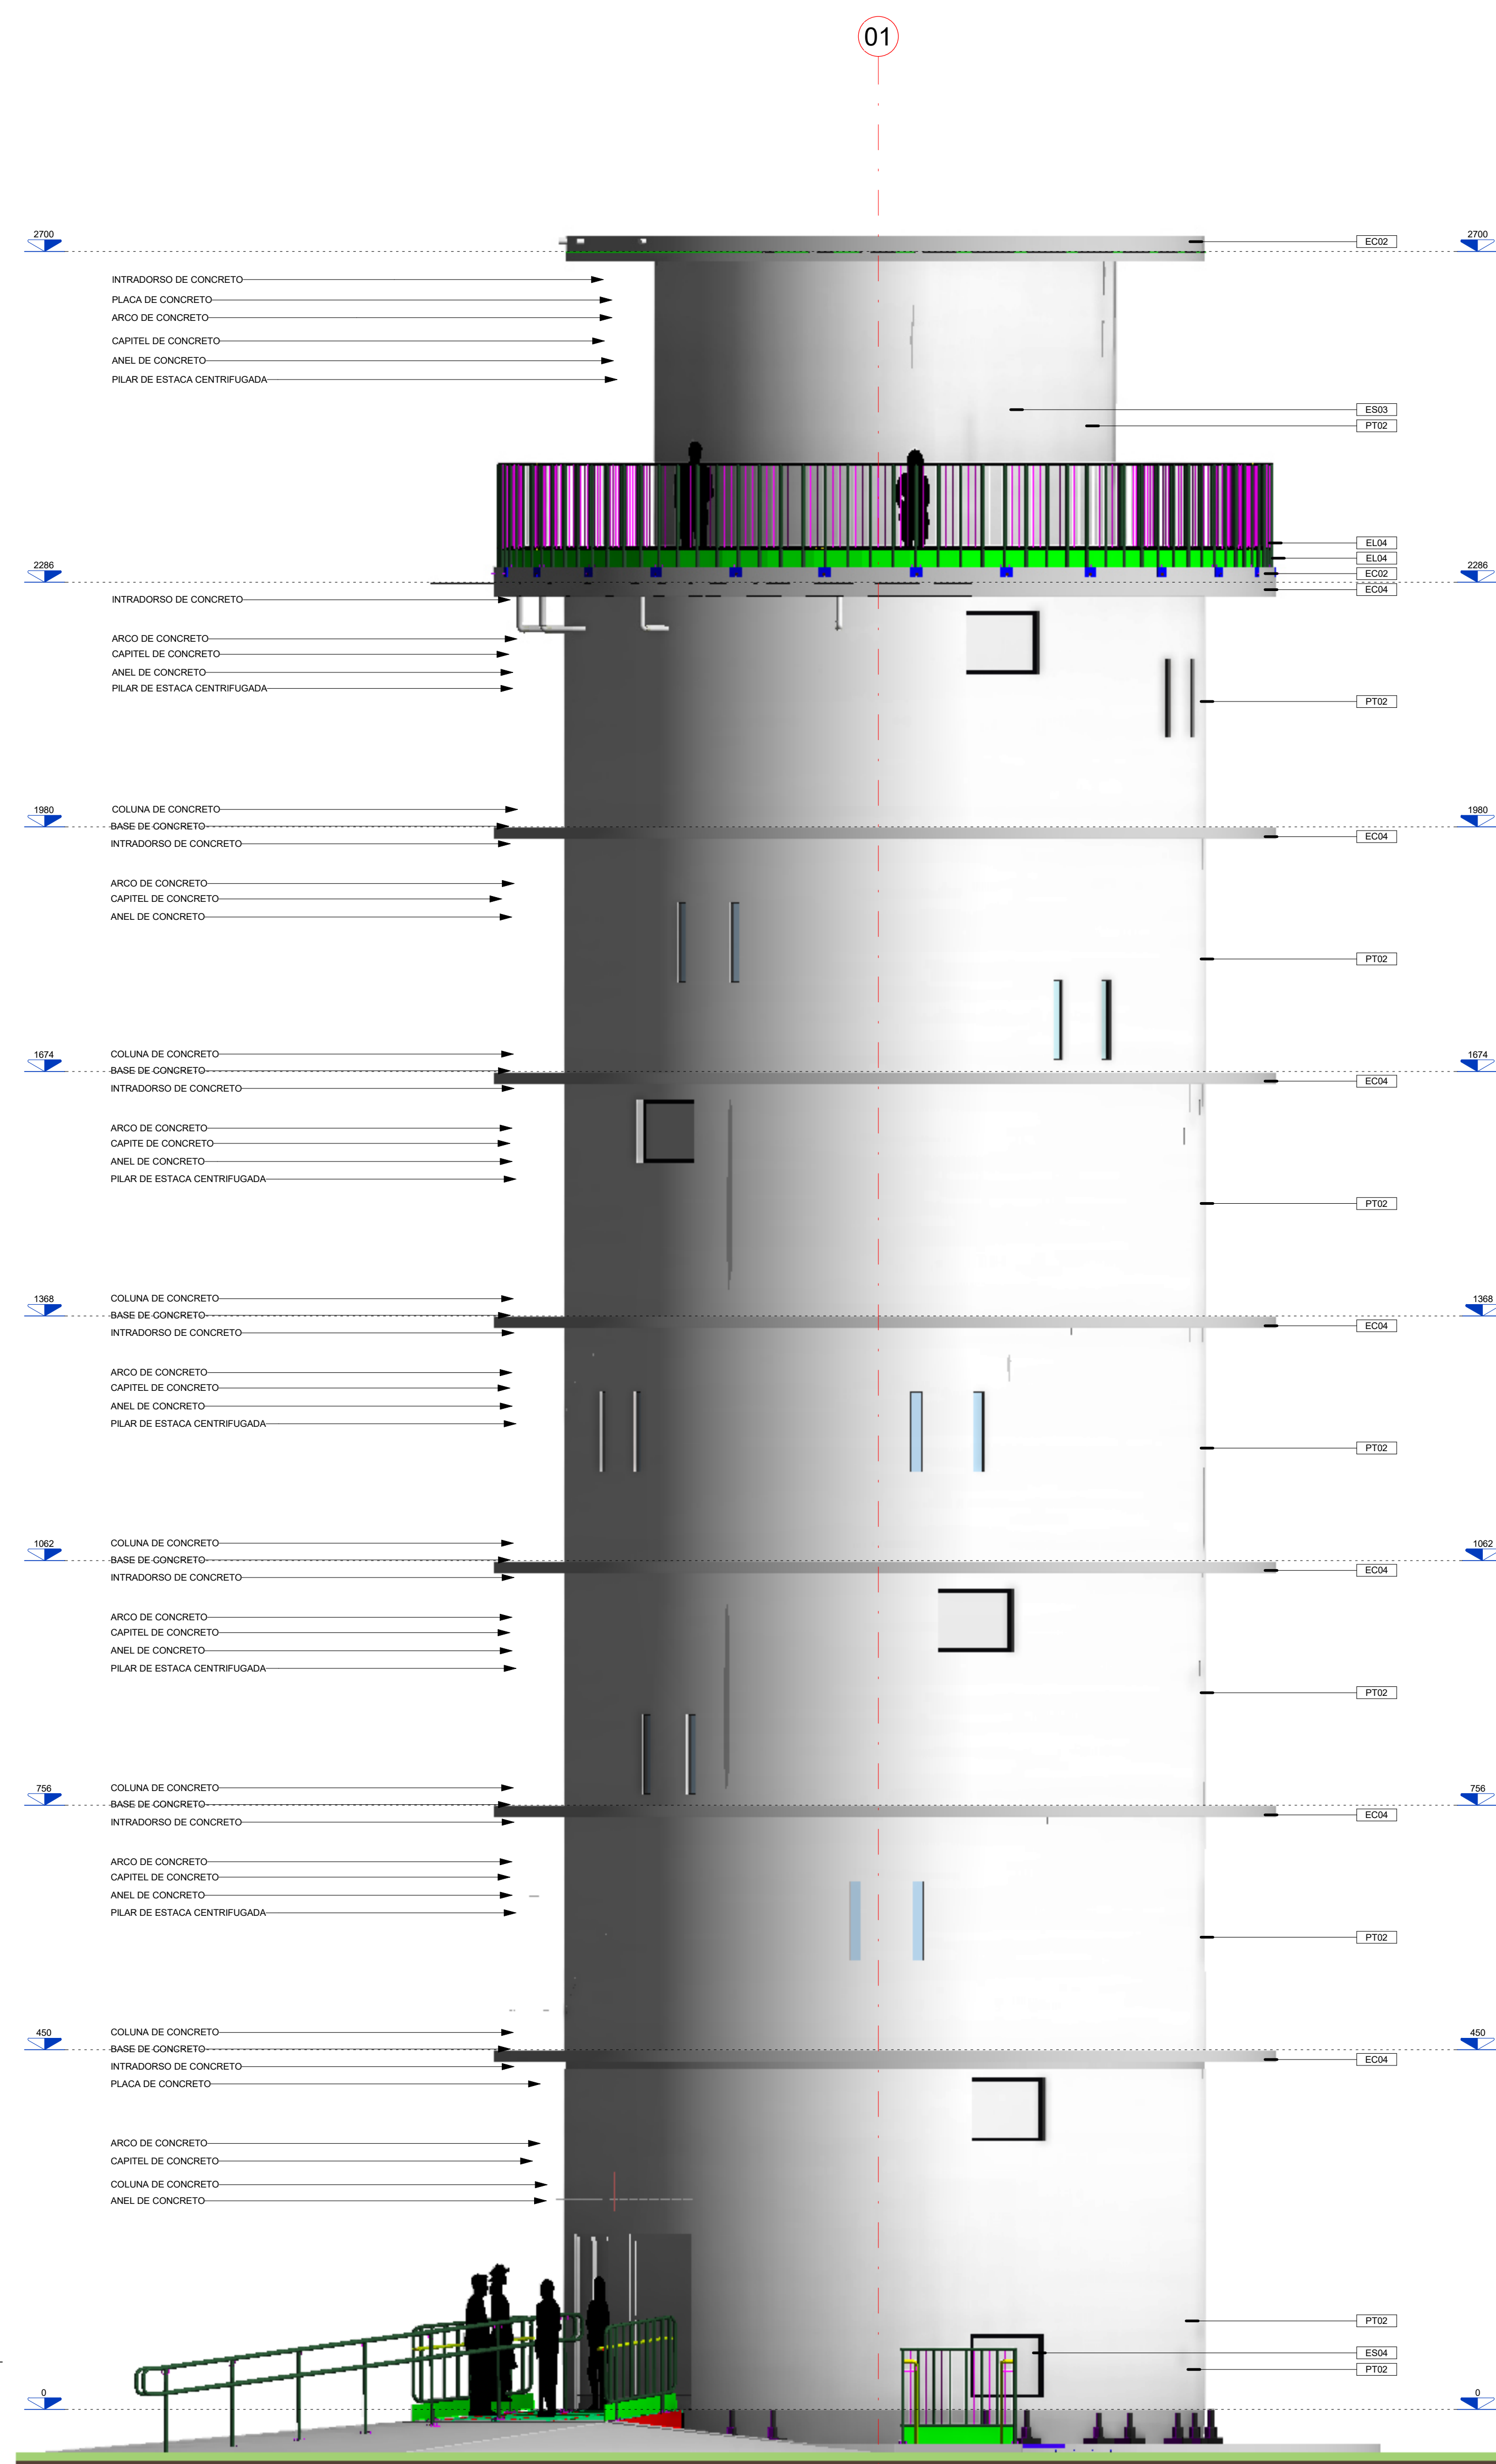

1 ELEVÇÃO FRONTAL
 ESCALA 1:50

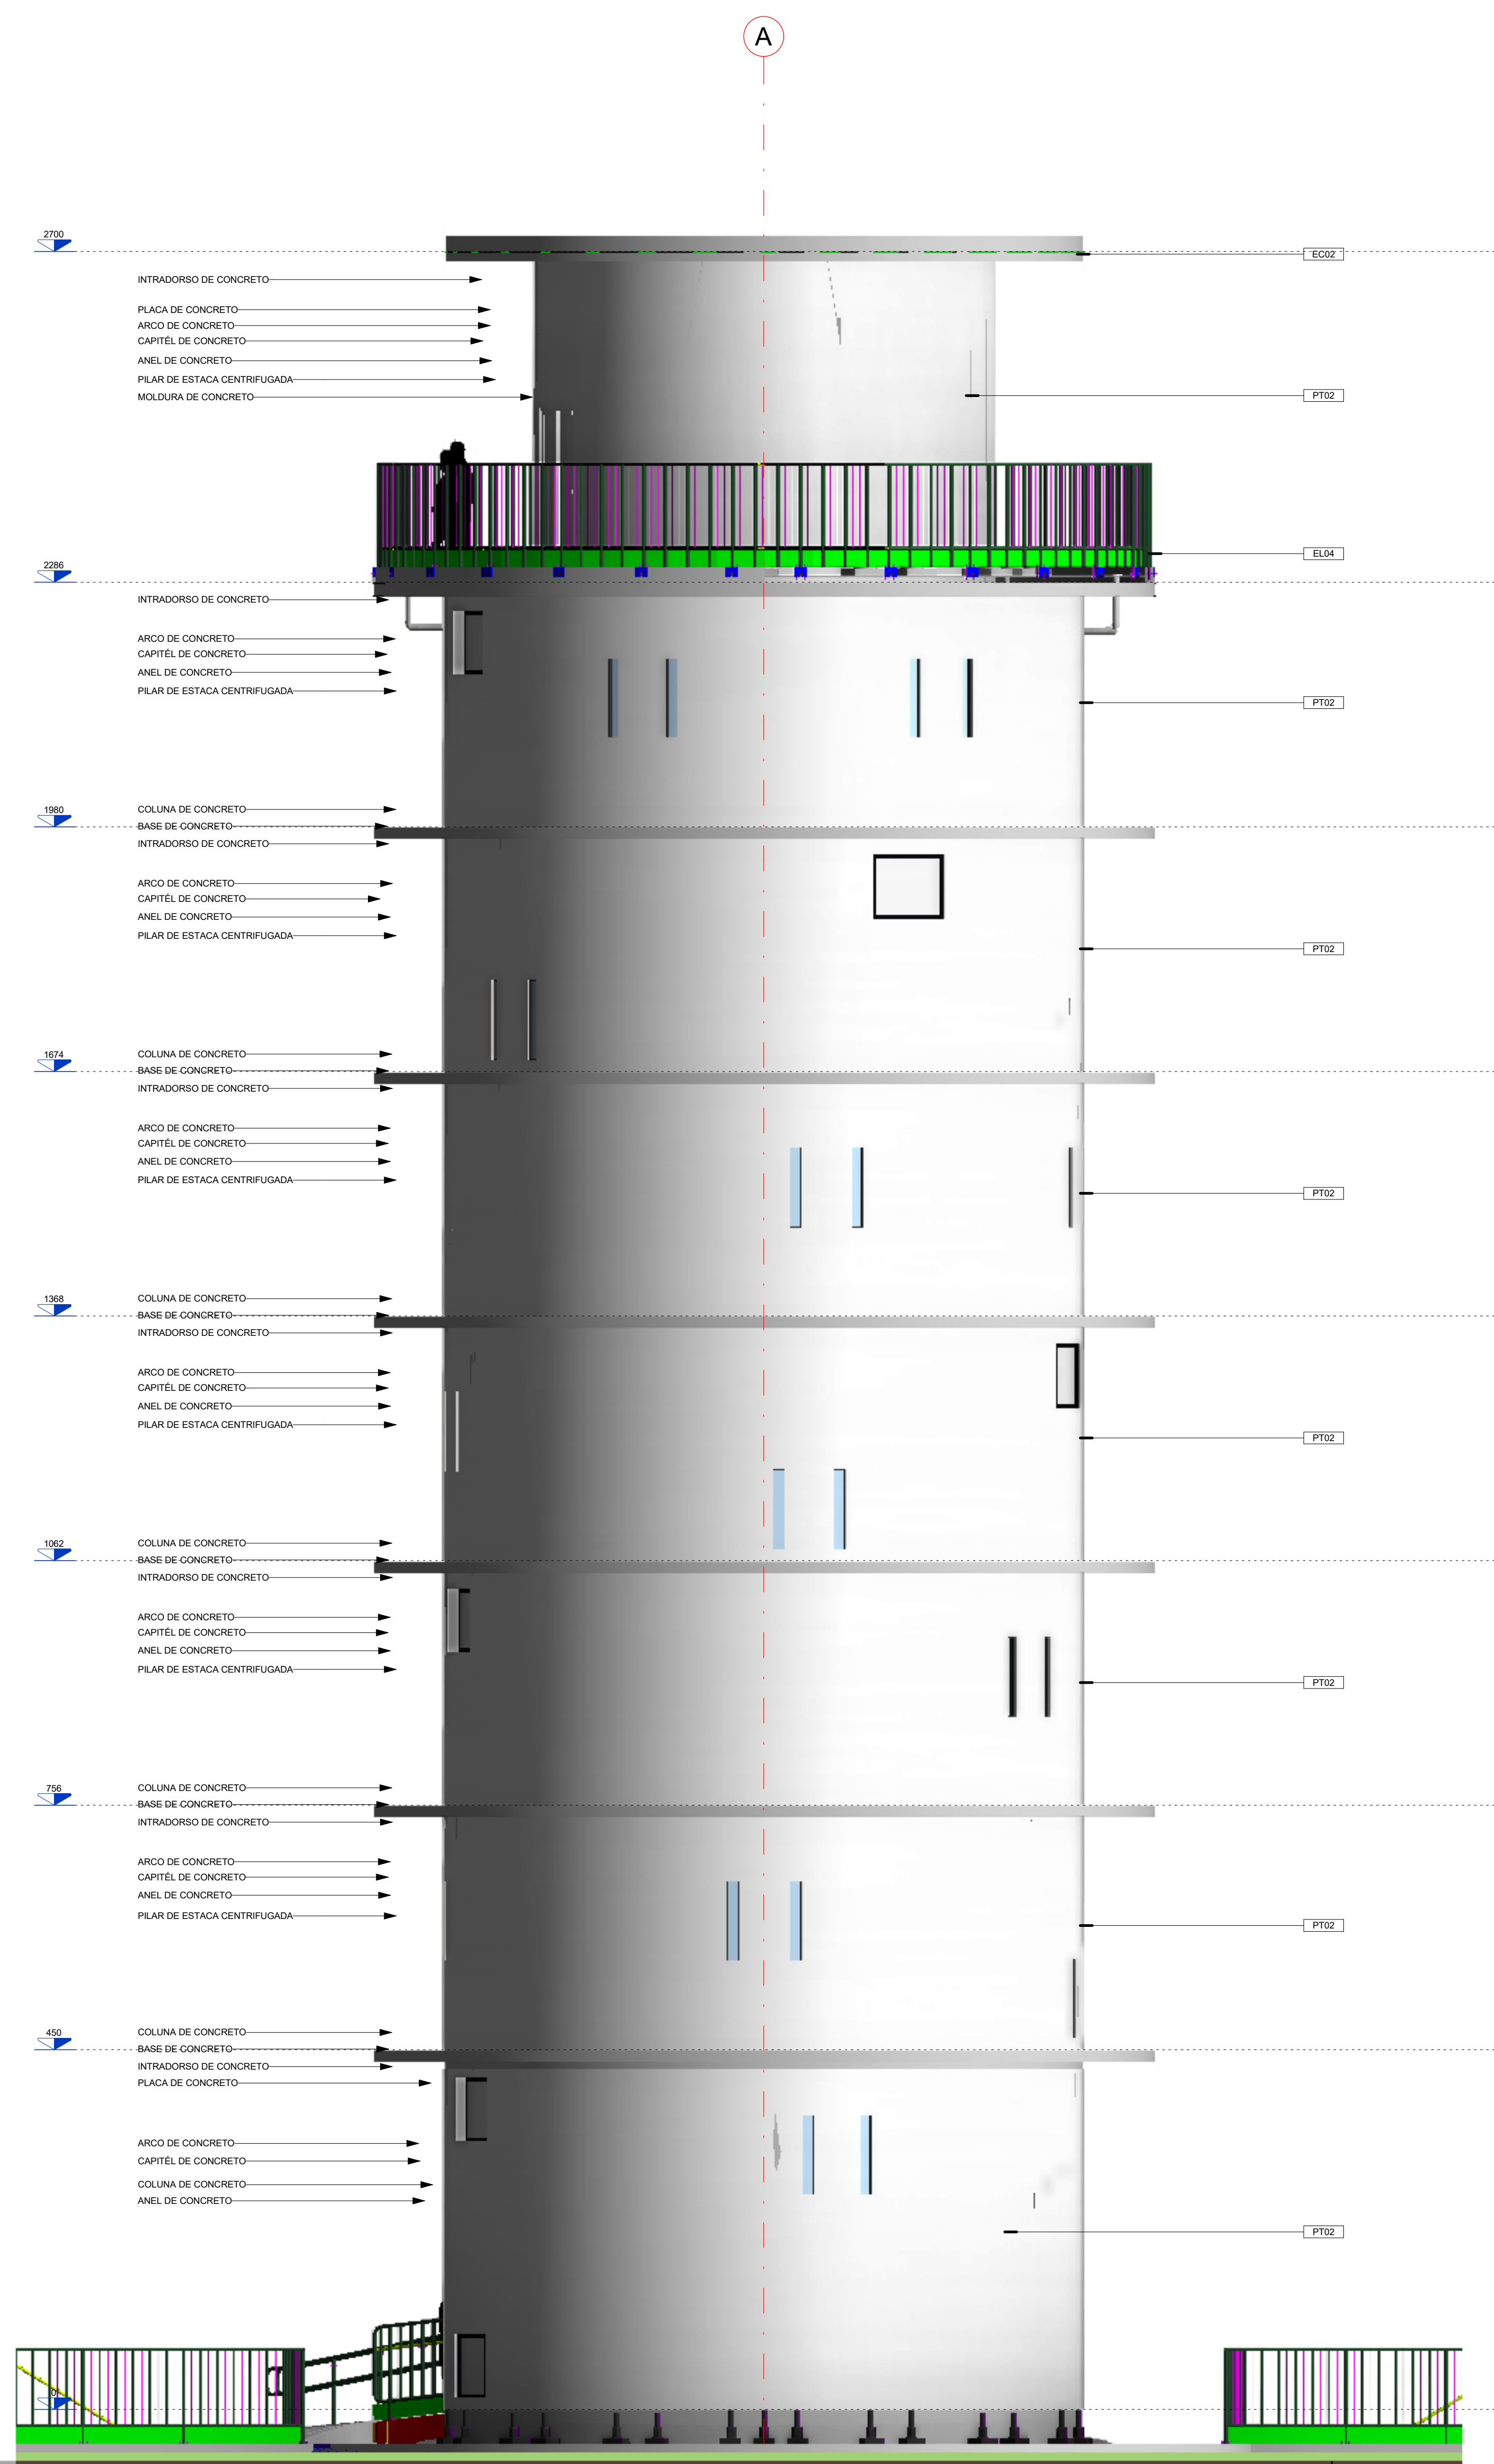


2 ELEVÇÃO LATERAL DIREITA
 ESCALA 1:50

REVISÃO	EMISSÃO	DATA	DISCRIMINAÇÃO	REVISADO
04	B	06/04/26	AJUSTE DOS ELEMENTOS DECORATIVOS DE FACHADA / ACABAMENTOS	G.H.M.
03	B	30/03/26	ACRÉSCIMO DE ACABAMENTOS / ACRÉSCIMO DE INDICAÇÕES DOS ELEMENTOS DECORATIVOS DE FACHADA	G.H.M.
02	B	20/10/25	ALTERAÇÃO ESCADAS BOMBEIRO	L.G.H.M.
01	B	15/09/25	ALTERAÇÃO ESCADAS PROTEGIDAS	L.G.H.M.
00	B	08/11/22	EMISSÃO INICIAL	EVERTON T.

FINALIDADE DA EMISSÃO	DISCRIMINAÇÃO	REVISADO
A- PRELIMINAR	C- LIBERADO P/ PROJETO	E- PARA COMPRA
B- PARA APROVAÇÃO	D- LIBERADO P/ CONSTRUÇÃO	F- CONFORME CONSTRUÍDO
		G- CANCELADO
		H- CANCELADO


ARQUIVO CAD: 1024.AQ.001.DE.003.R04_ELEVÇÕES 01 / 02.DWG

CLIENTE:



PREFEITURA MUNICIPAL DE PEDRAS GRANDES - SC

OA ENGENHARIA ESPECIAL
 RUA AMADEU DA LUZ, 122 S.96 - 8919-019 - BLUMENAU - SC
 FONE: (41) 3232-5500 - CREA/SC 042779-5
 e-mail: projeto@oaengenharia.com.br



OBRA: TORRE DE PISA	NATUREZA:
LOCAL: PEDRAS GRANDES - SC	PROJETO ARQUITETURA

REFERÊNCIA:
 TORRE DE PISA
 ELEVÇÕES 01 / 02

DESENHO Nº: 1024.AQ.001.DE.003	REVISÃO: 04
--------------------------------	-------------