




**LOCAÇÃO PAVTO TIPO**  
Esc: 1:50

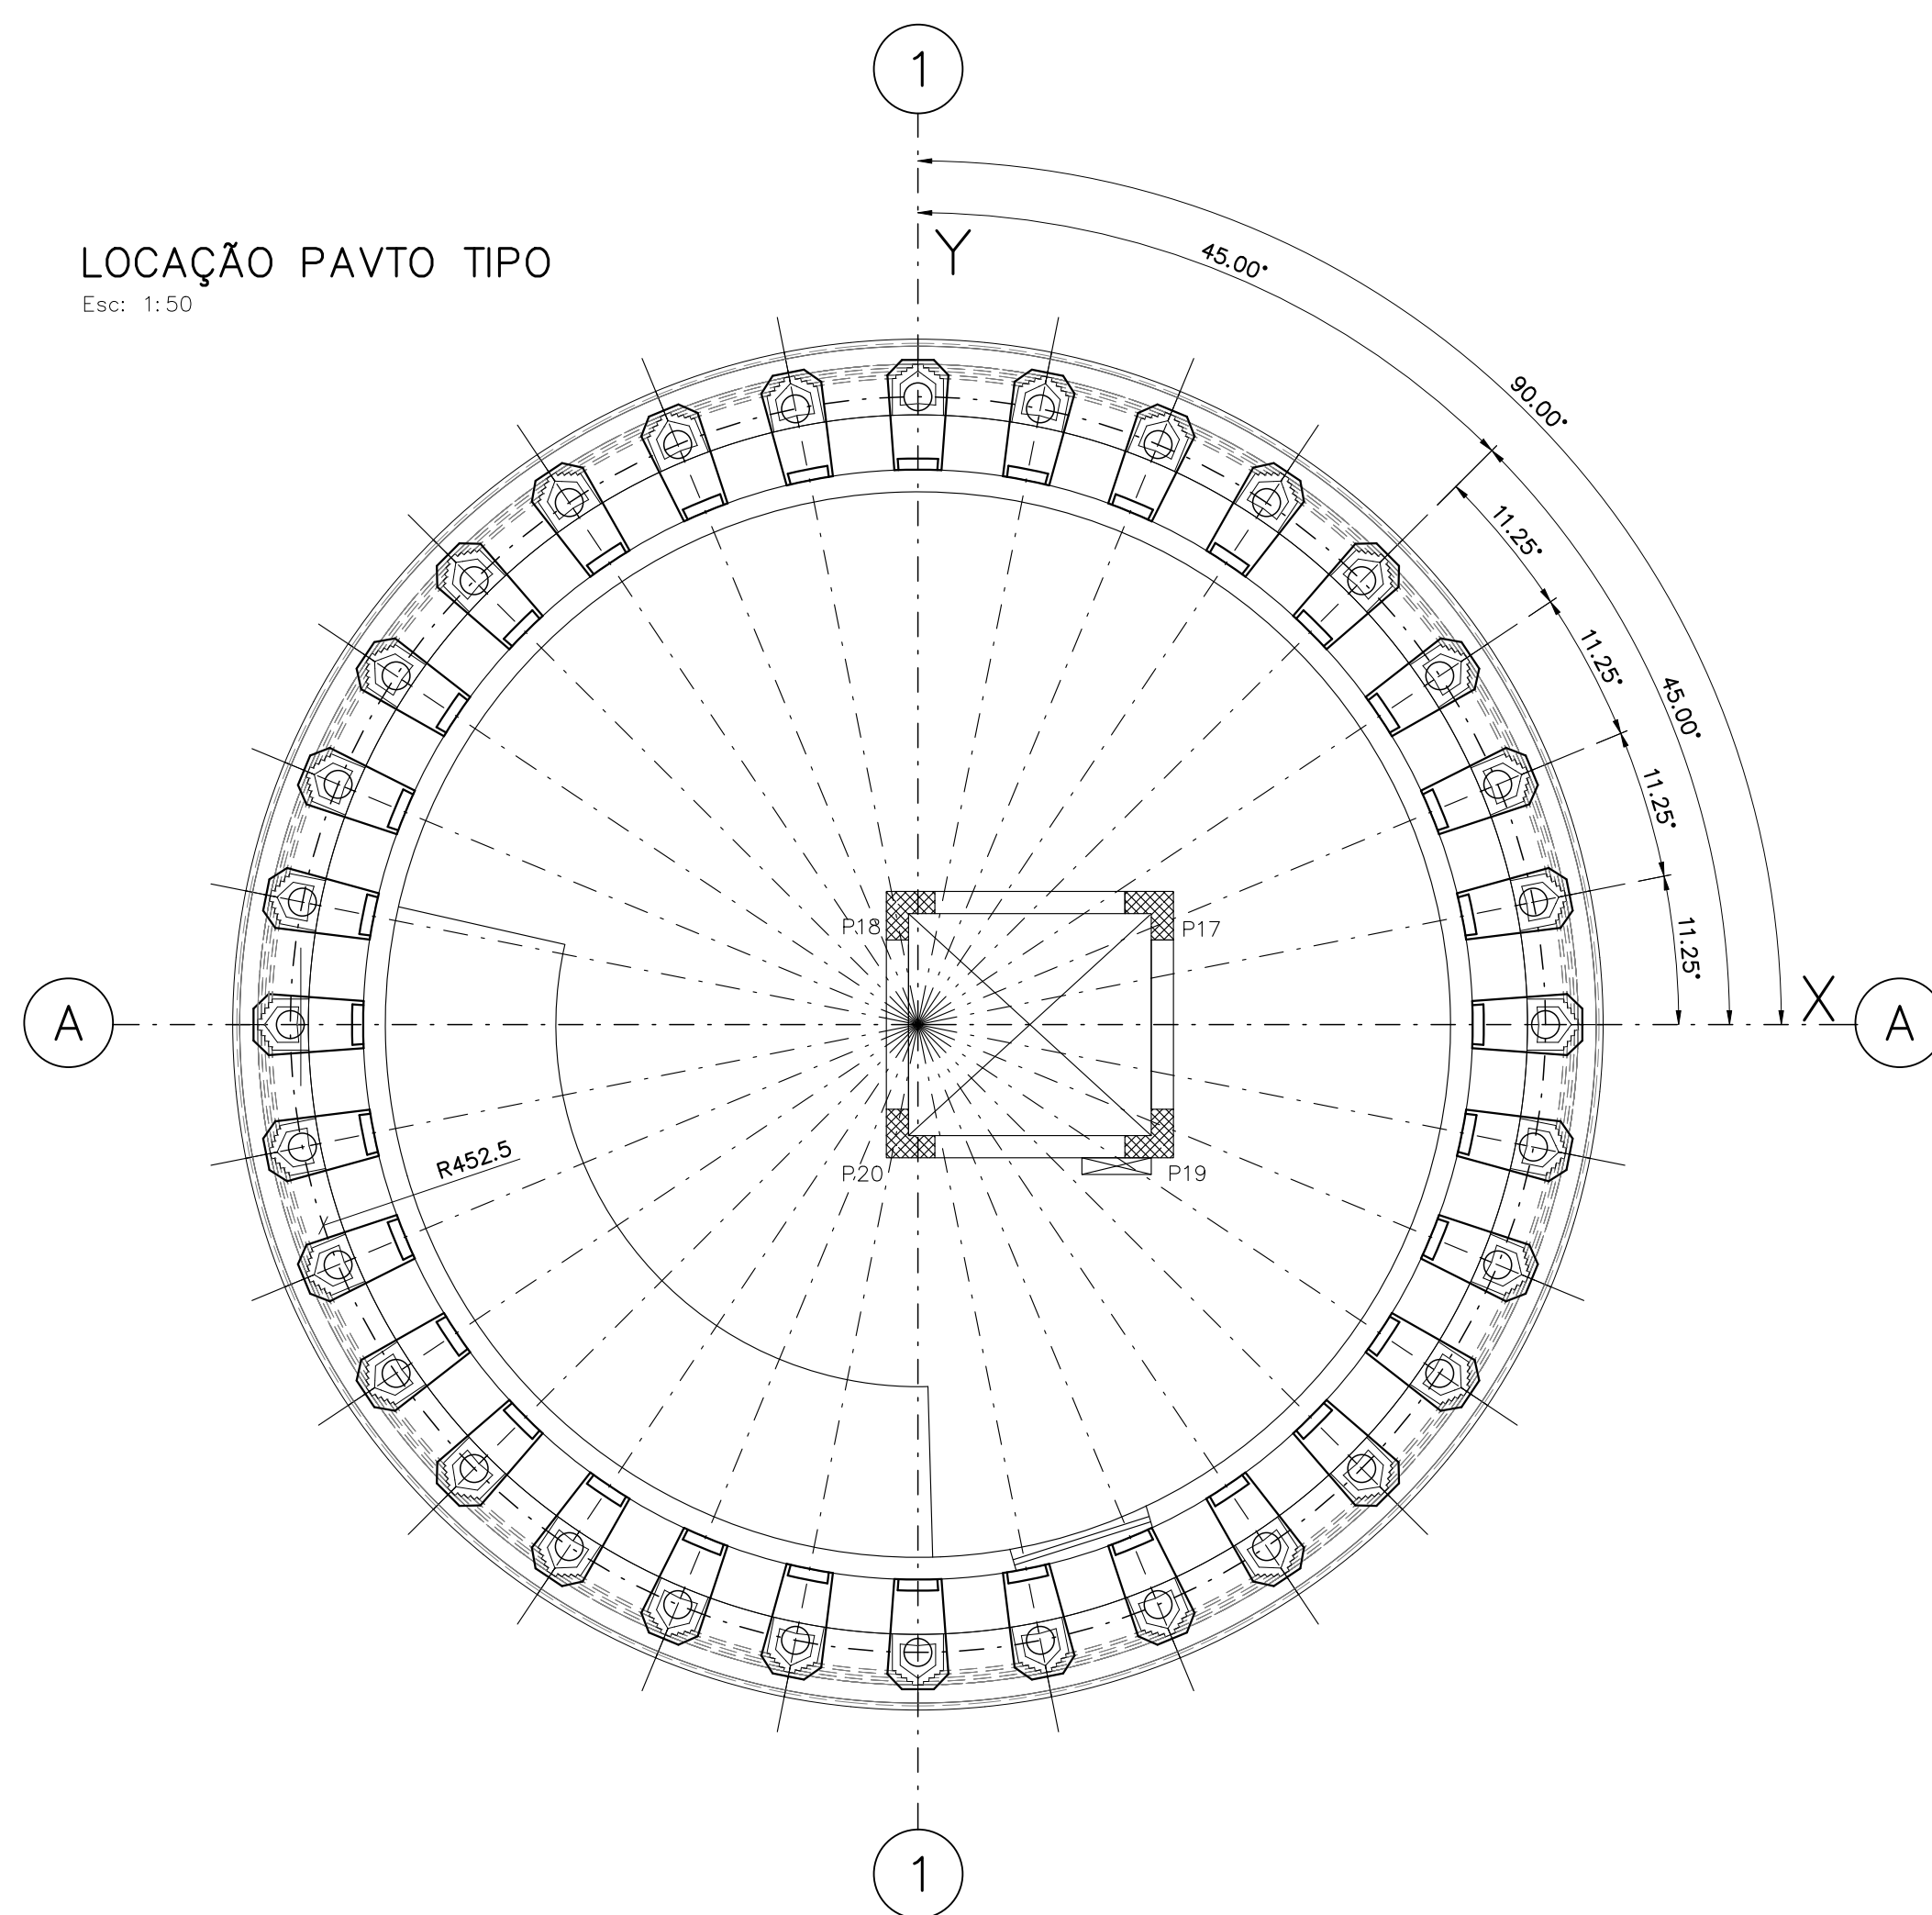


**IN LOCO**  
**FORMA BASE DO PILAR – PAVTO TIPO (6x32 = 192x)**  
Esc: 1:10  
Volume = 0,018m<sup>3</sup>  
Peso = 45,0kg  
Adesivo E. = 0,13m<sup>2</sup>

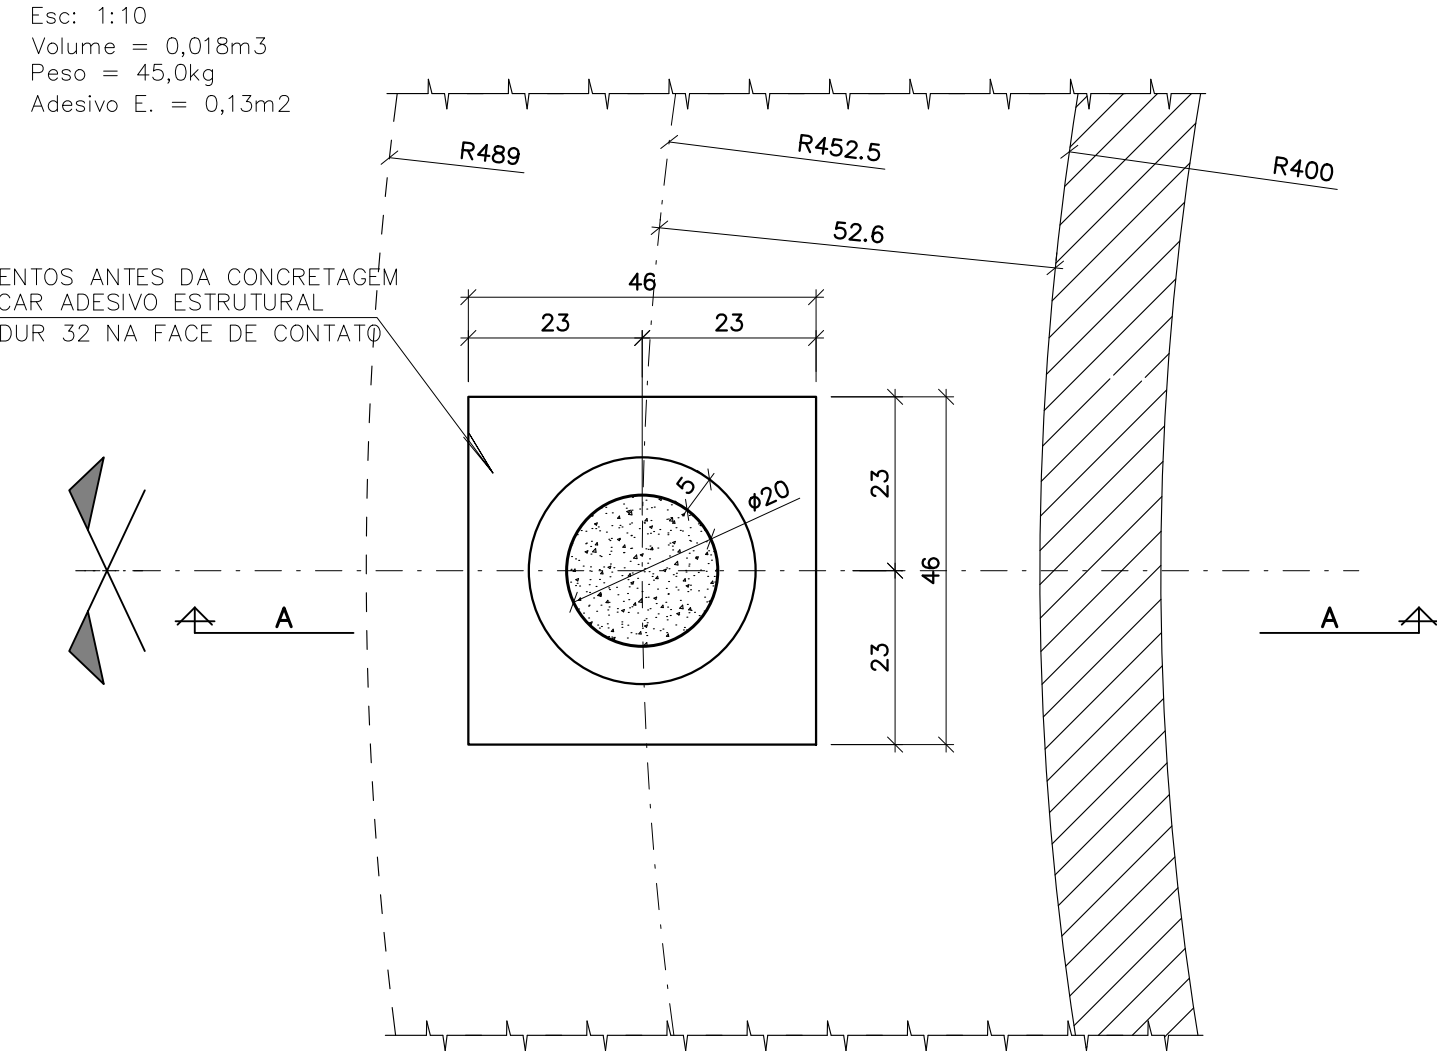


**CORTE A**  
Esc: 1:10

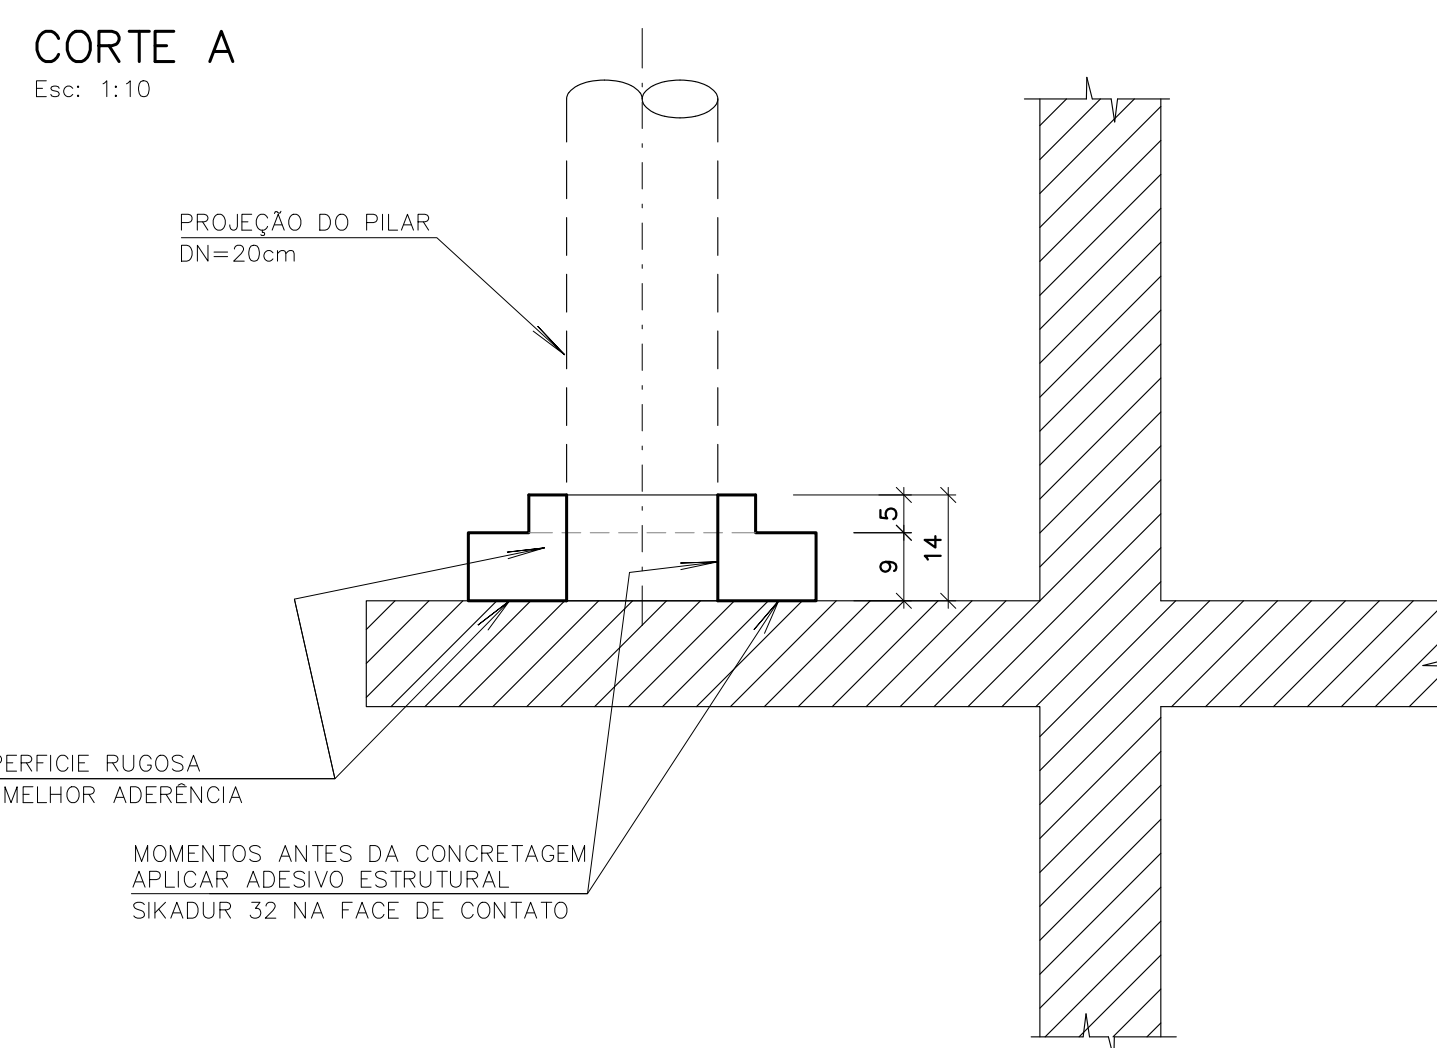


**FORMA CAPITEL DO PAVTO TIPO (6x32 = 192x)**  
Esc: 1:10  
Volume = 0,018m<sup>3</sup>  
Peso = 80,00kg  
Adesivo E. = 0,11m<sup>2</sup>

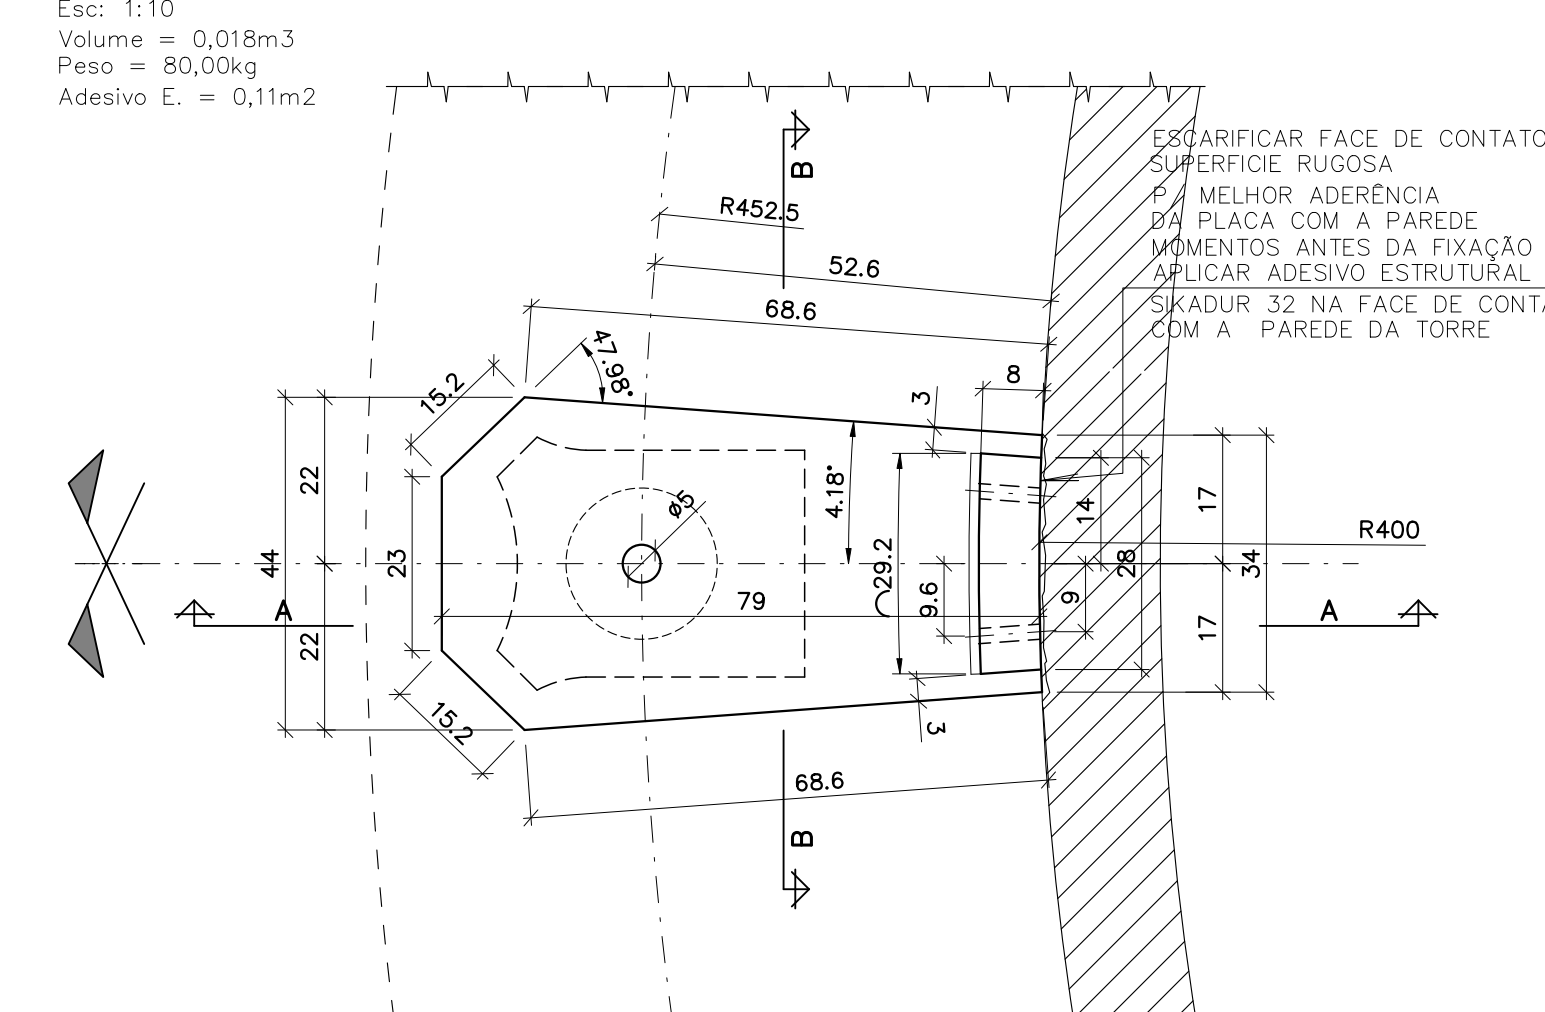


**CORTE A**  
Esc: 1:10

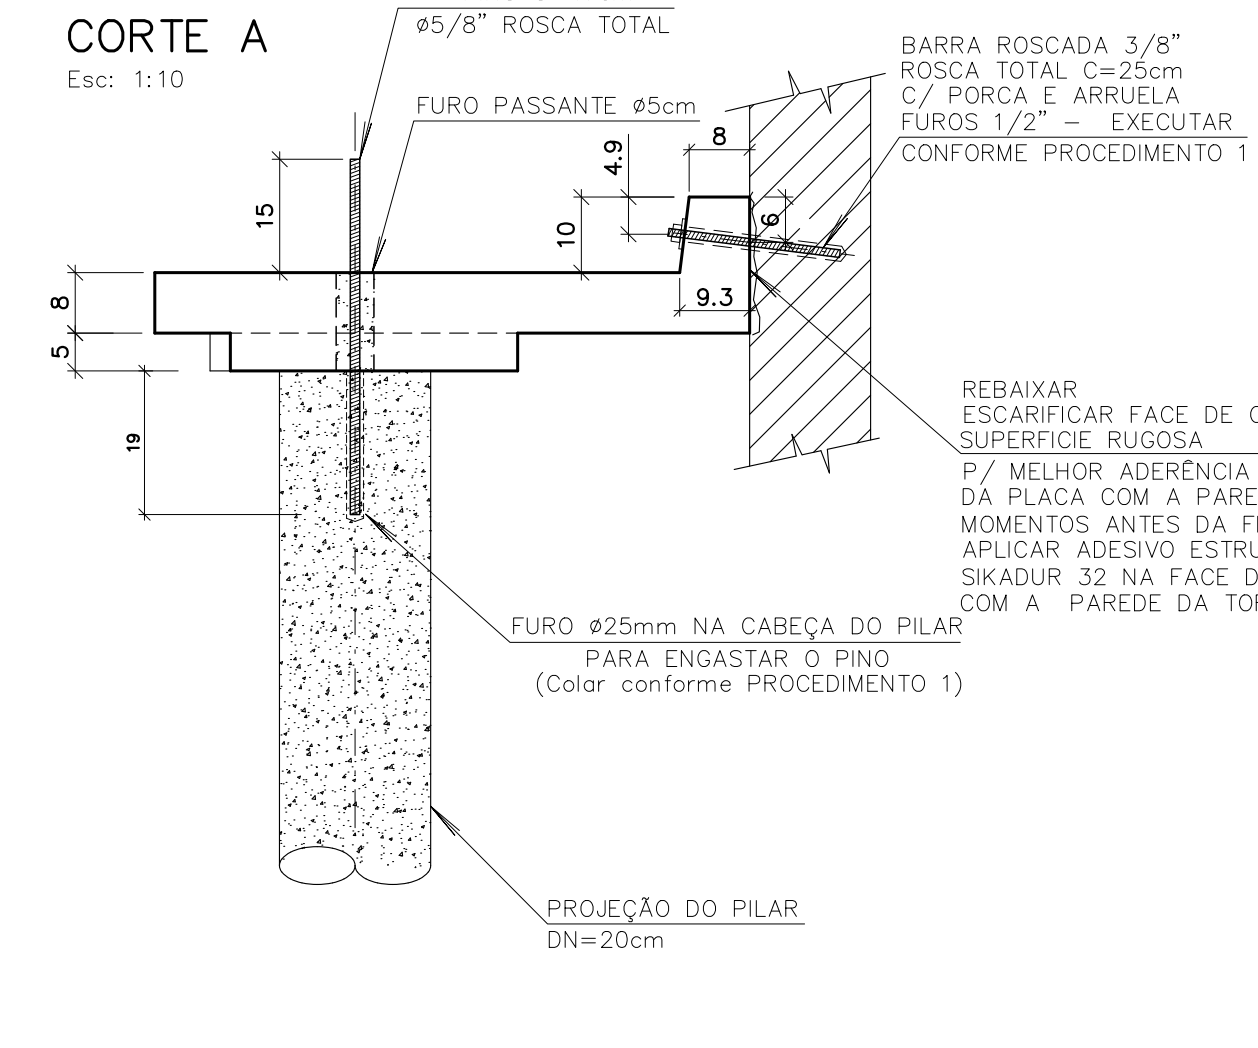

**DETALHE CAPITEL INFERIOR**  
Esc: 1:10


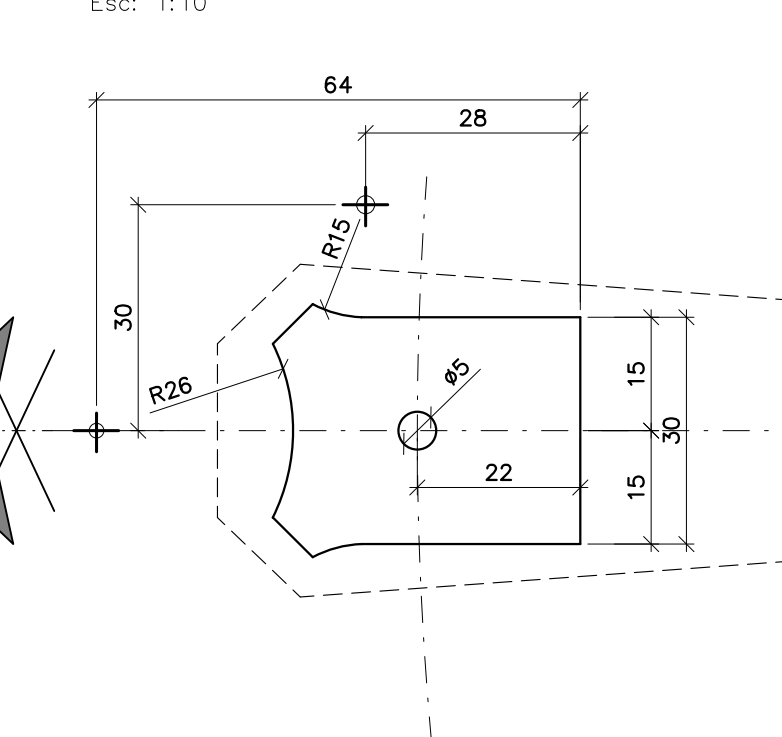


**PROCEDIMENTO 1**  
**DETALHE FURAÇÃO PARA COLOCAÇÃO**  
**CHUMBADORES OU ARMADURA**  
ESC: 1:10


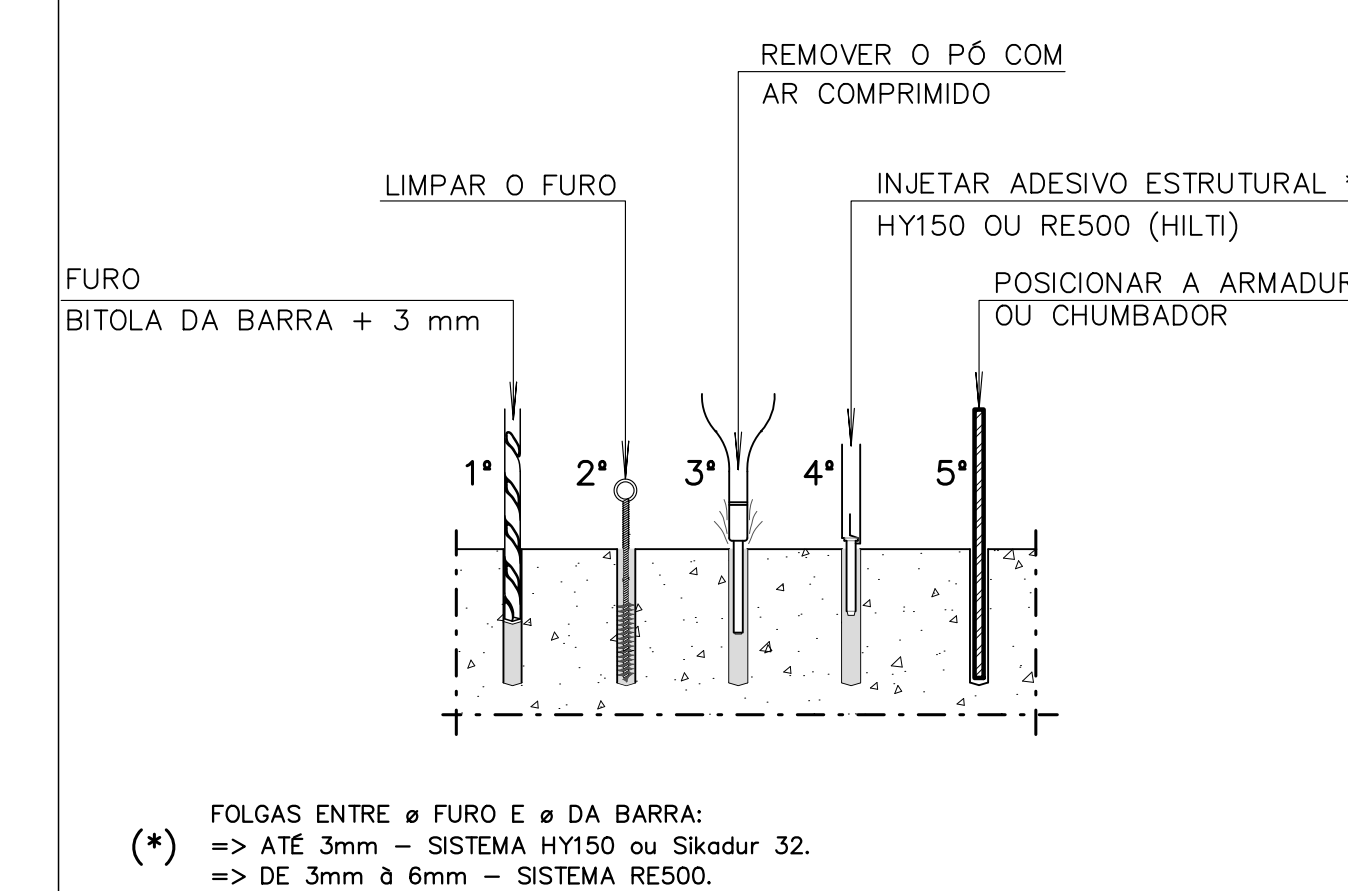


(\*) FOLGAS ENTRE O FURO E O DA BARRA:  
=> ATE 3mm = SISTEMA HY150 ou Sikadur 32.  
=> DE 3mm a 6mm = SISTEMA RES500.



**FORMA DO PILAR – 1° ao 5° PAVTO TIPO (5x32 = 160x)**  
Esc: 1:10  
Volume = 0,063m<sup>3</sup>  
Peso = 157,5kg

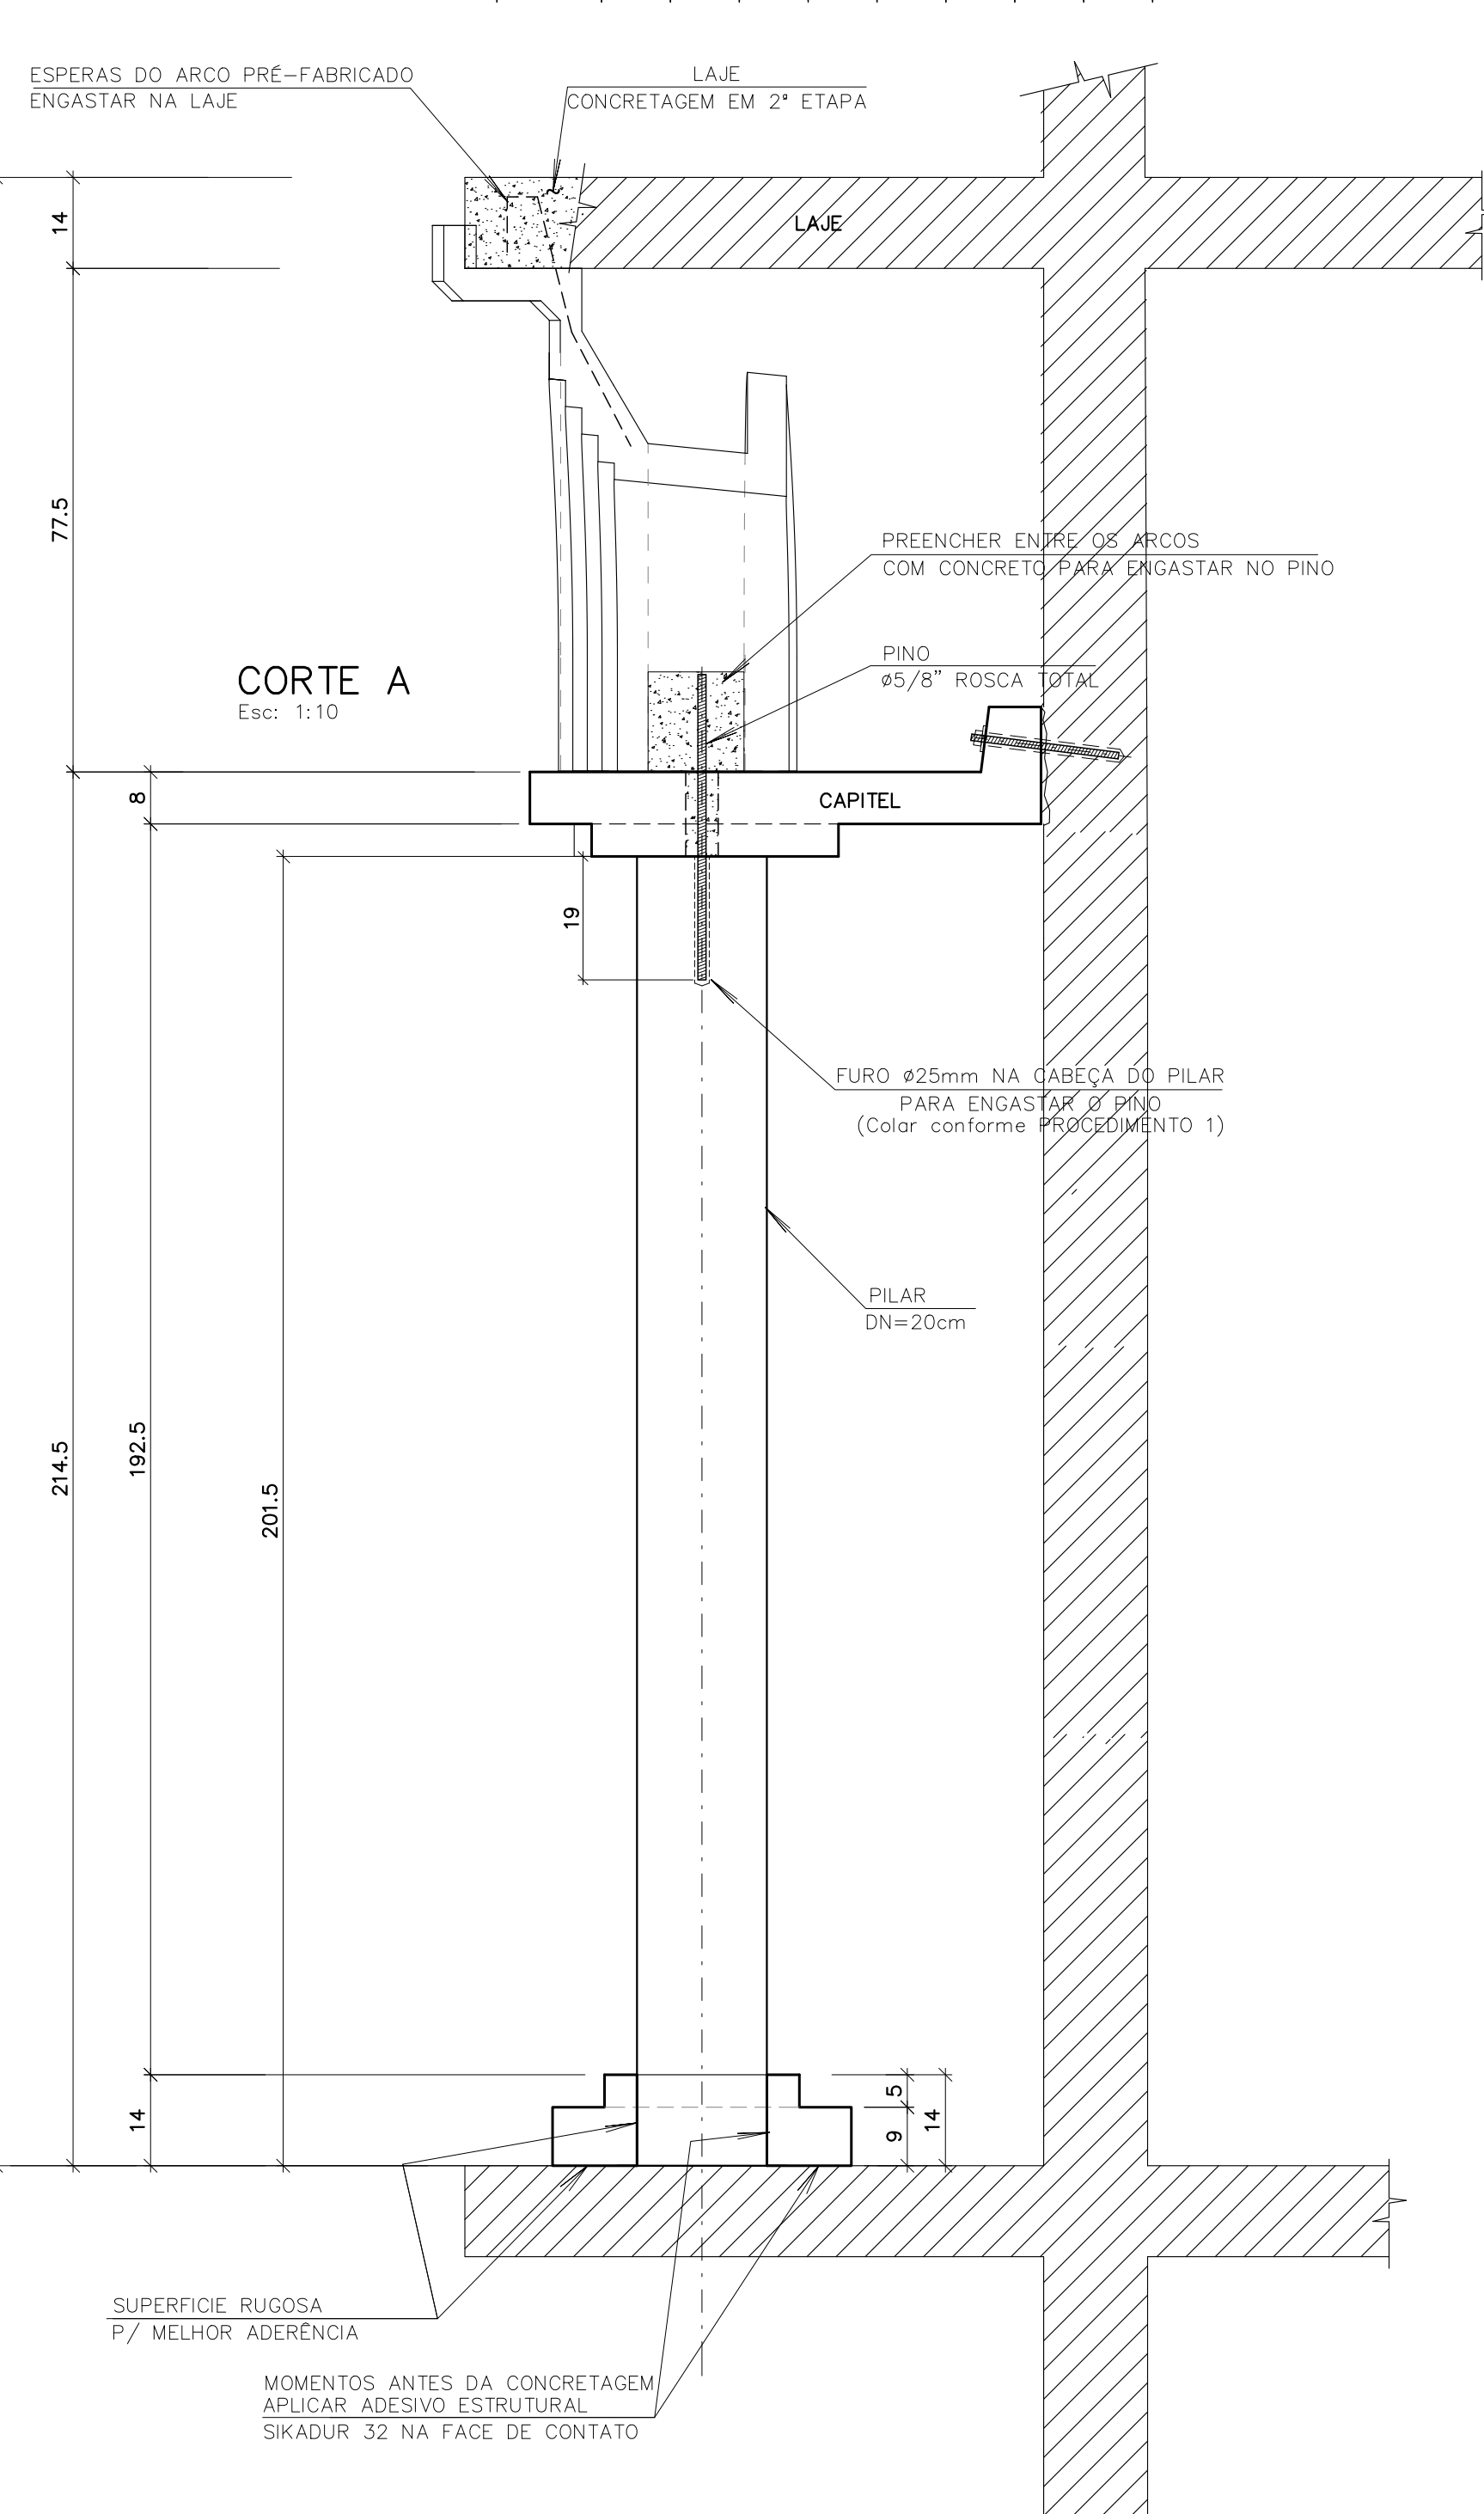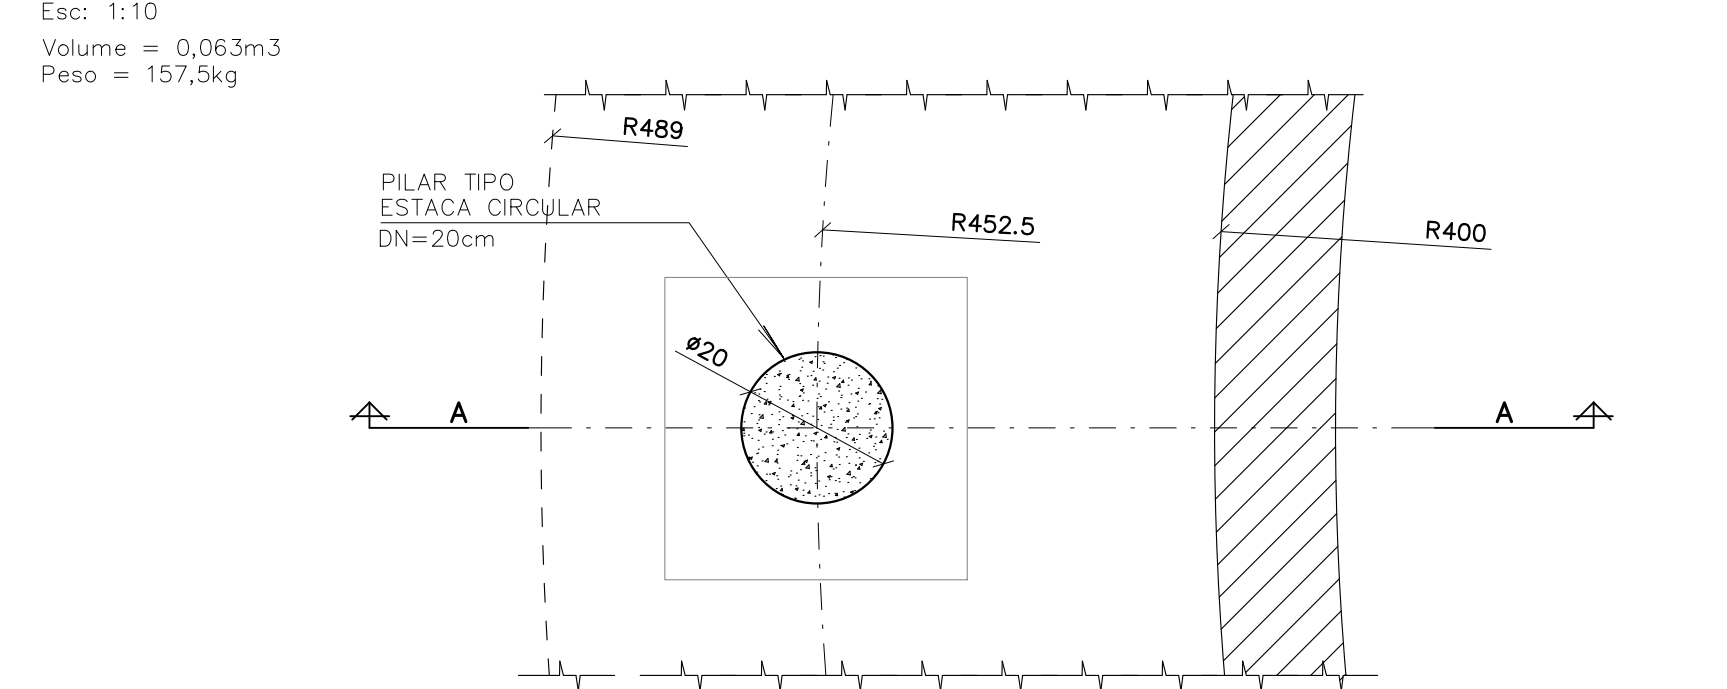

**FORMA DO PILAR – 6° PAVTO TIPO (1x32 = 32x)**  
Esc: 1:10  
Volume = 0,063m<sup>3</sup>  
Peso = 157,5kg

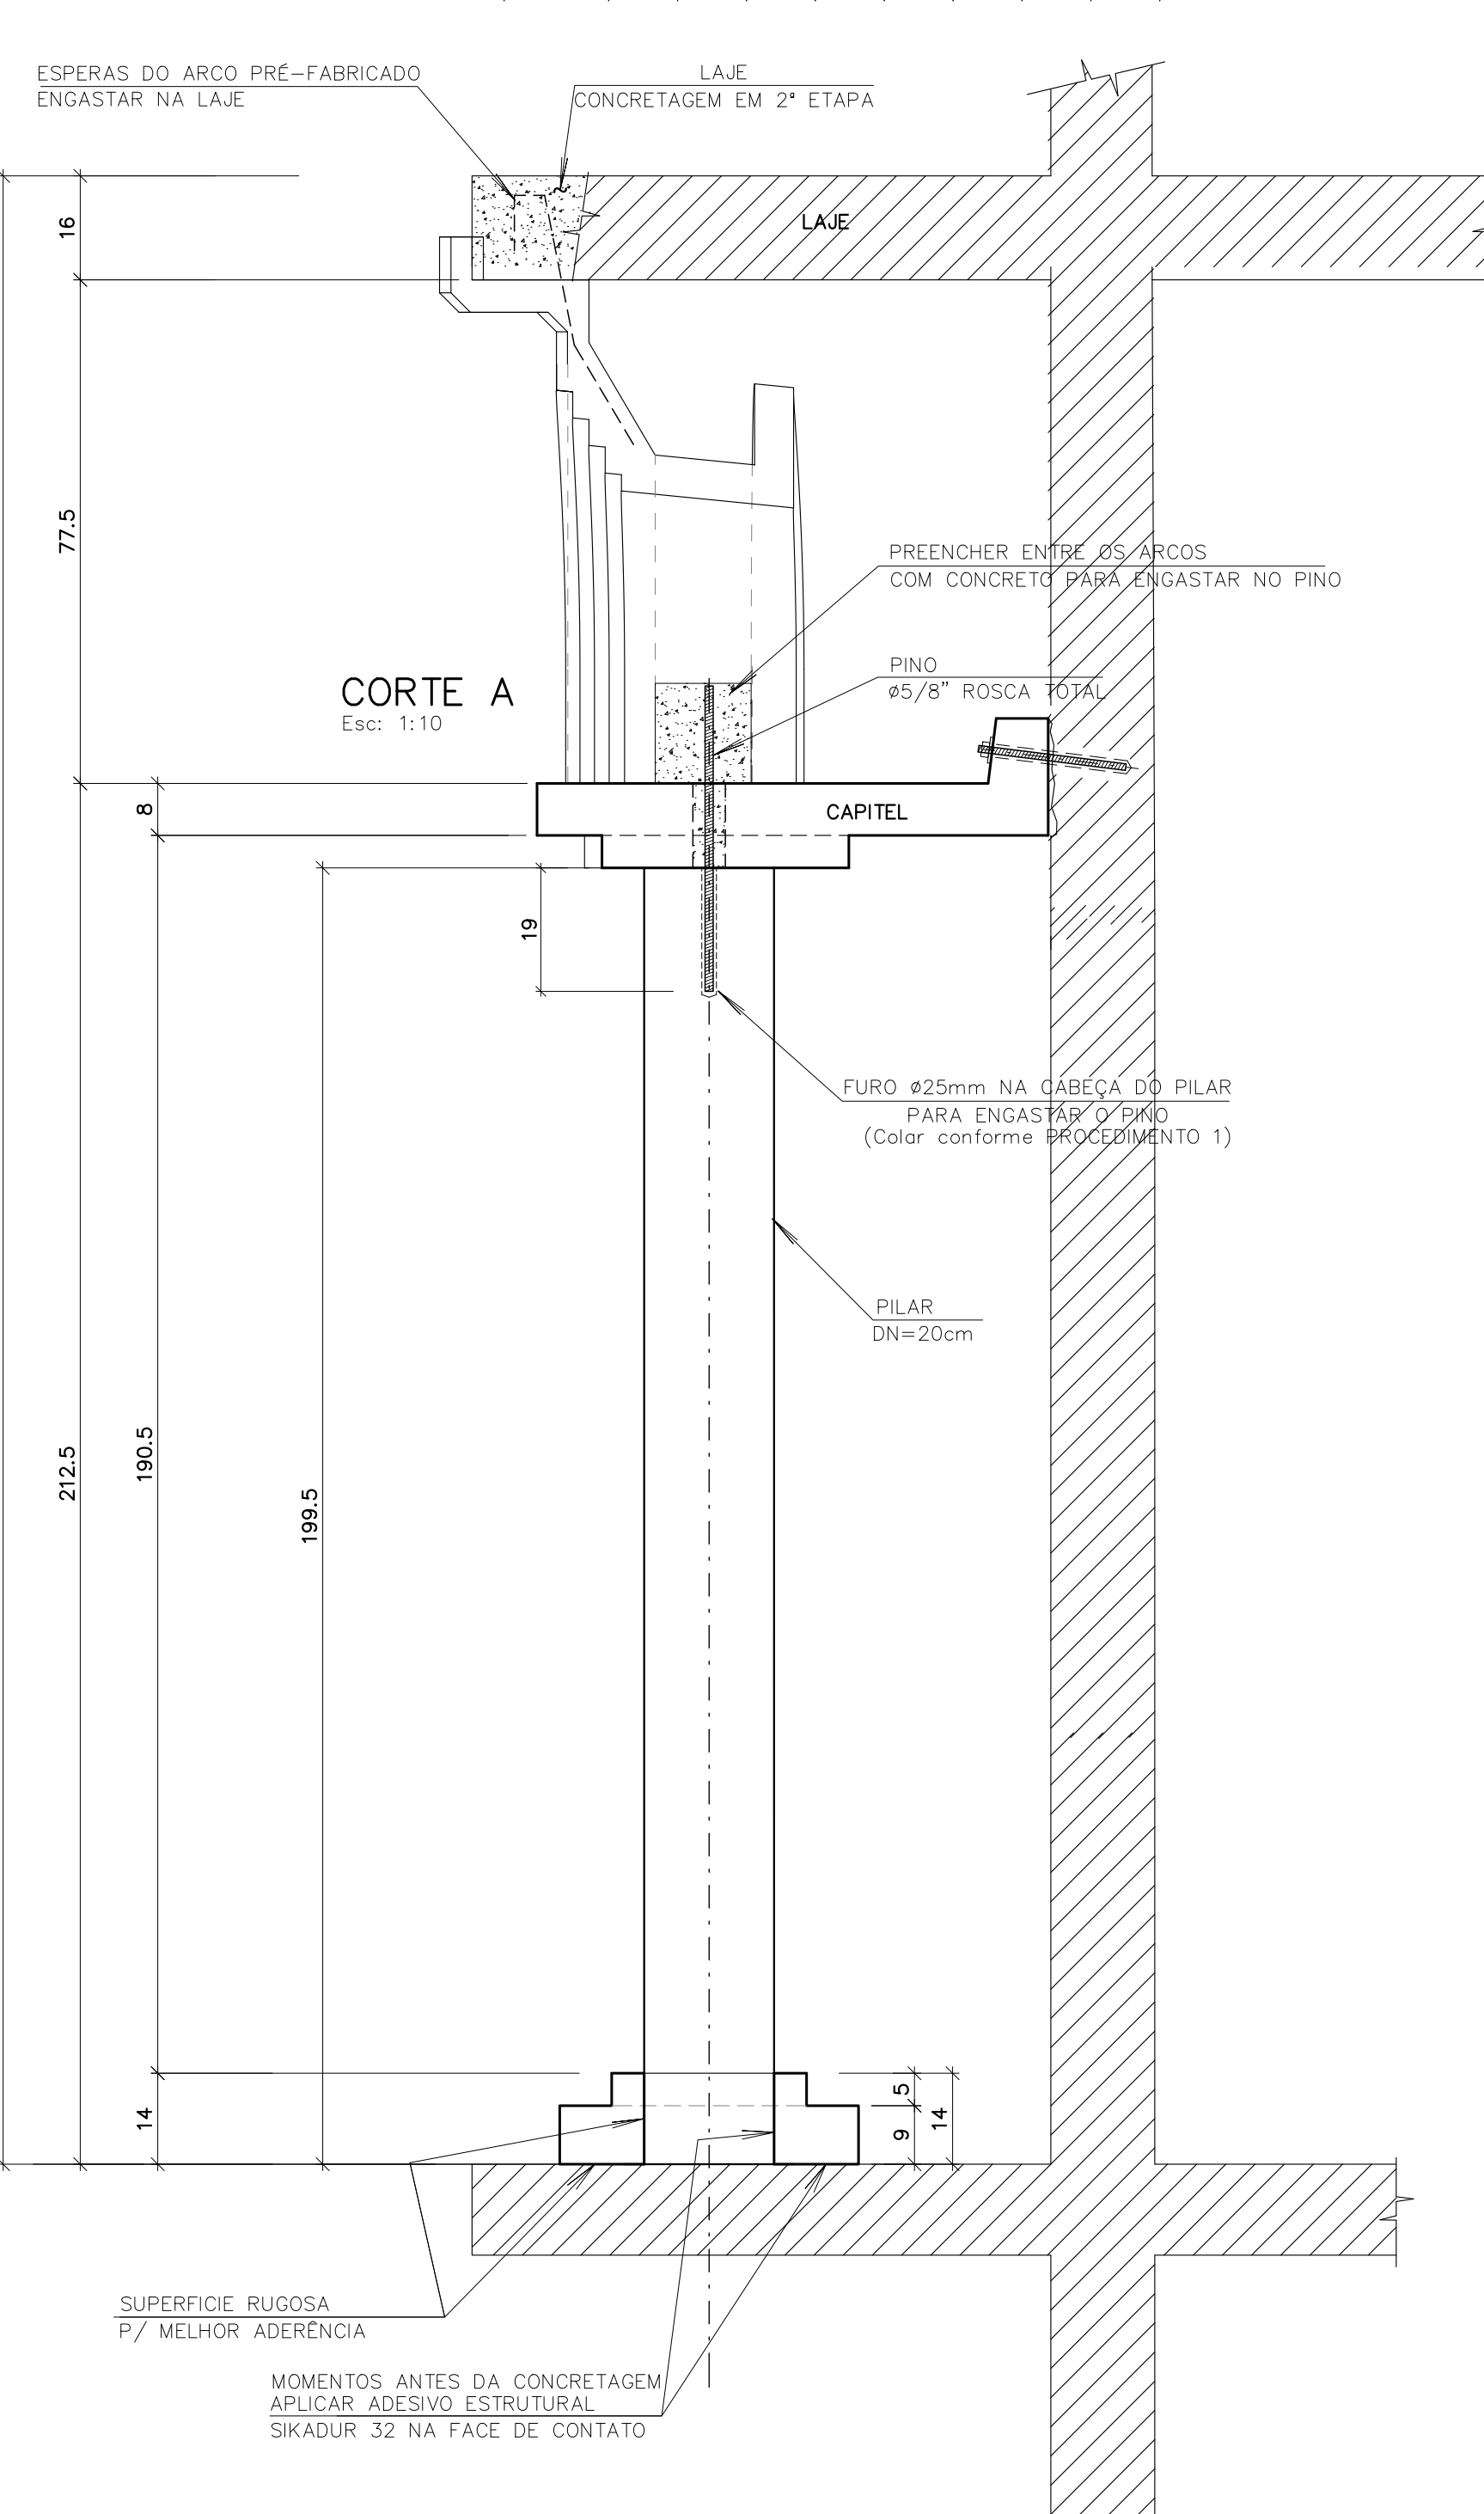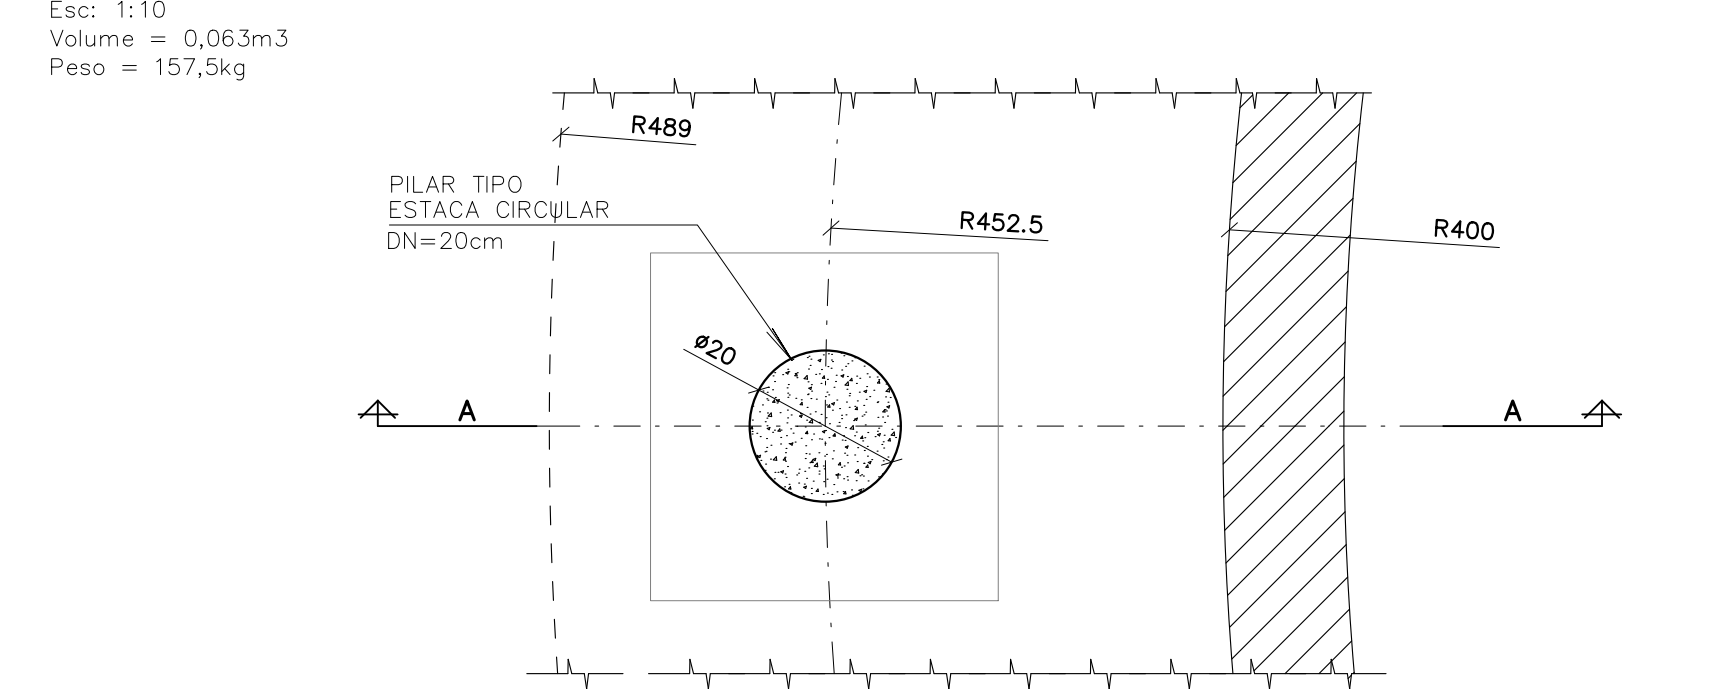

**FORMA ARCS DE CONCRETO – PAVTO TIPO (6x32 = 192x)**  
Esc: 1:10  
Volume = 0,0695m<sup>3</sup>  
Peso = 174,00kg

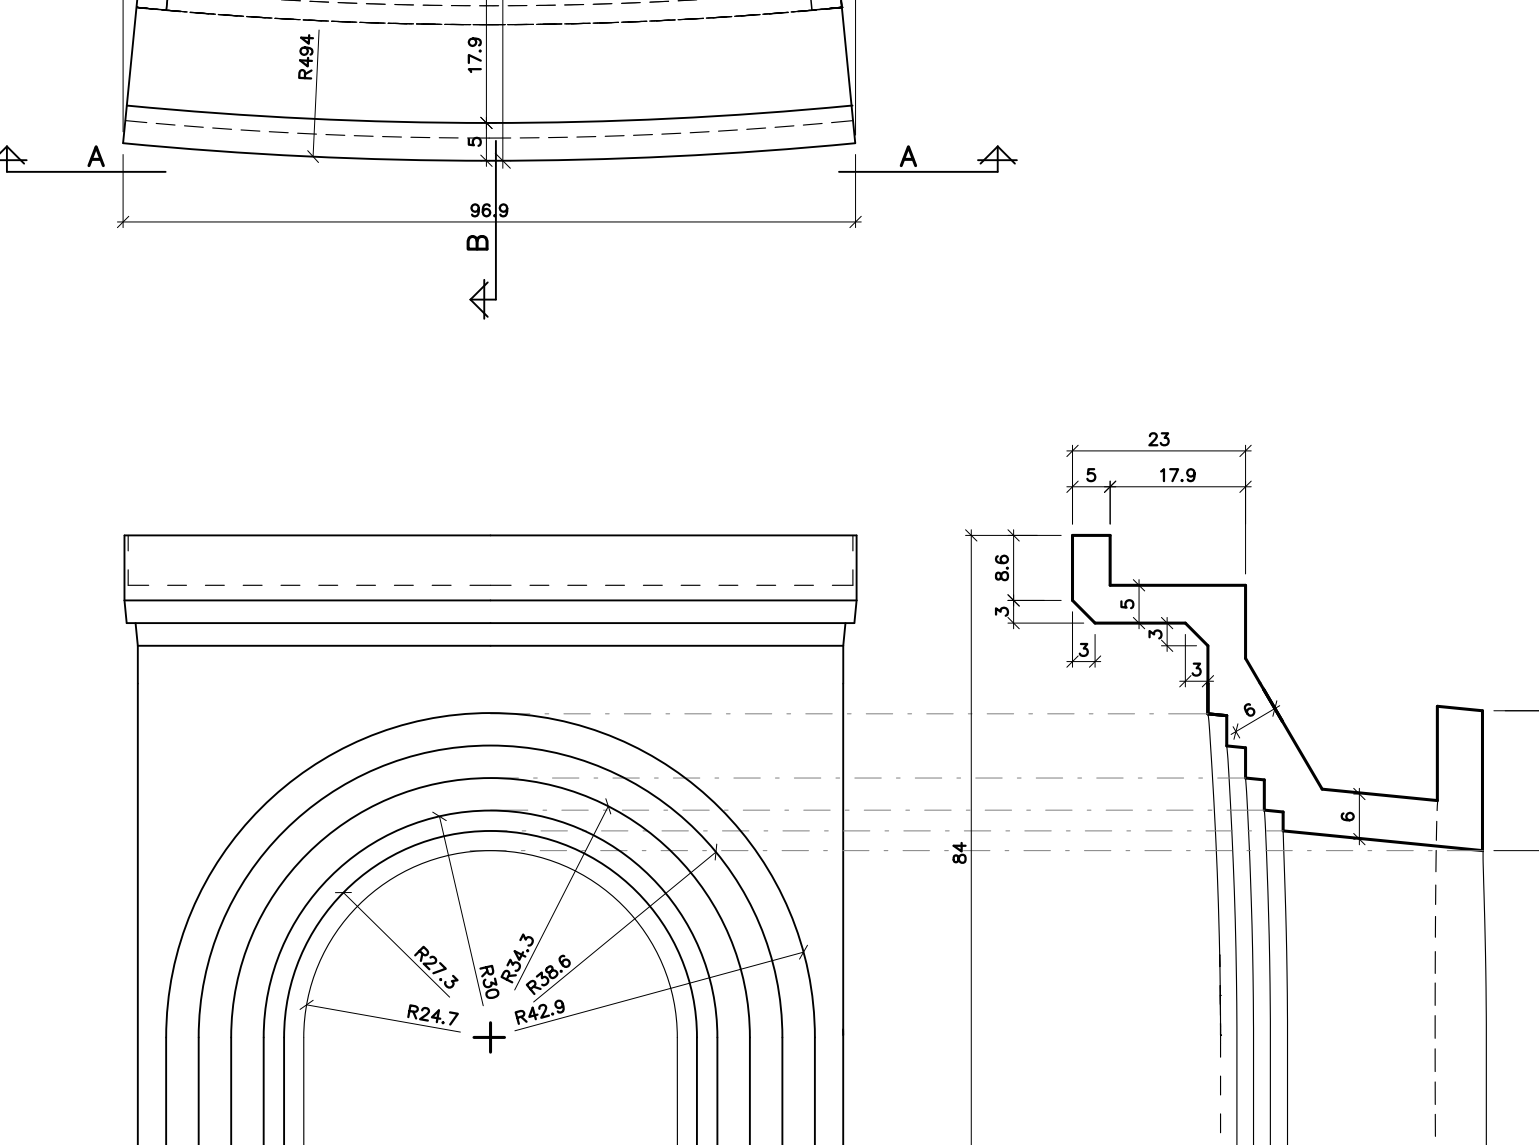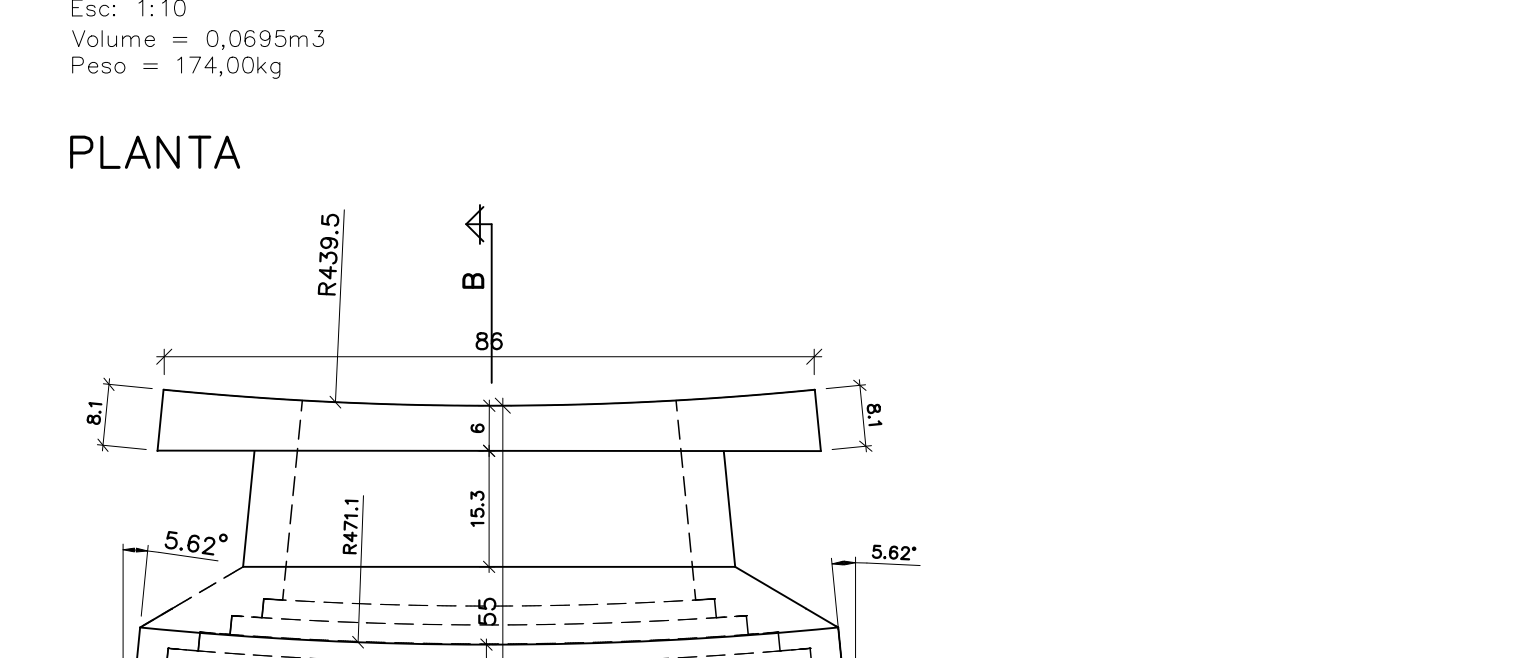

PENAL ESPESURA

01	0,15 mm
02	0,30 mm
03	0,40 mm
04	0,50 mm
05	0,60 mm
06	0,70 mm
07	0,80 mm
08	0,90 mm
09	1,00 mm
10	1,10 mm
