



NOTAS:  
 1- TODAS AS DIMENSÕES ESTÃO EM CENTÍMETROS, EXCETO ONDE INDICADO DE OUTRA FORMA.  
 2- TODAS AS COORDENADAS E ELEVACIONES ESTÃO EM METROS, EXCETO ONDE INDICADO DE OUTRA FORMA.  
 3- A ELEVACIONES EL, QUO REFERE-SE AO PISO ACABADO (NÍVEL DE PROJETO).  
 4- VERIFICAR MEDIDAS IN LOCO.

ESPECIFICAÇÕES

COD.	DESCRIÇÃO
EC02	USGA DE CONCRETO MOLDADO IN LOCO
EC04	USGA DE CONCRETO MOLDADO IN LOCO
EC08	USGA DE CONCRETO PRE-FABRICADO
EL04	GUARDA-CORPO METÁLICO
PT02	PINTURA ACRILICA EXTERNA

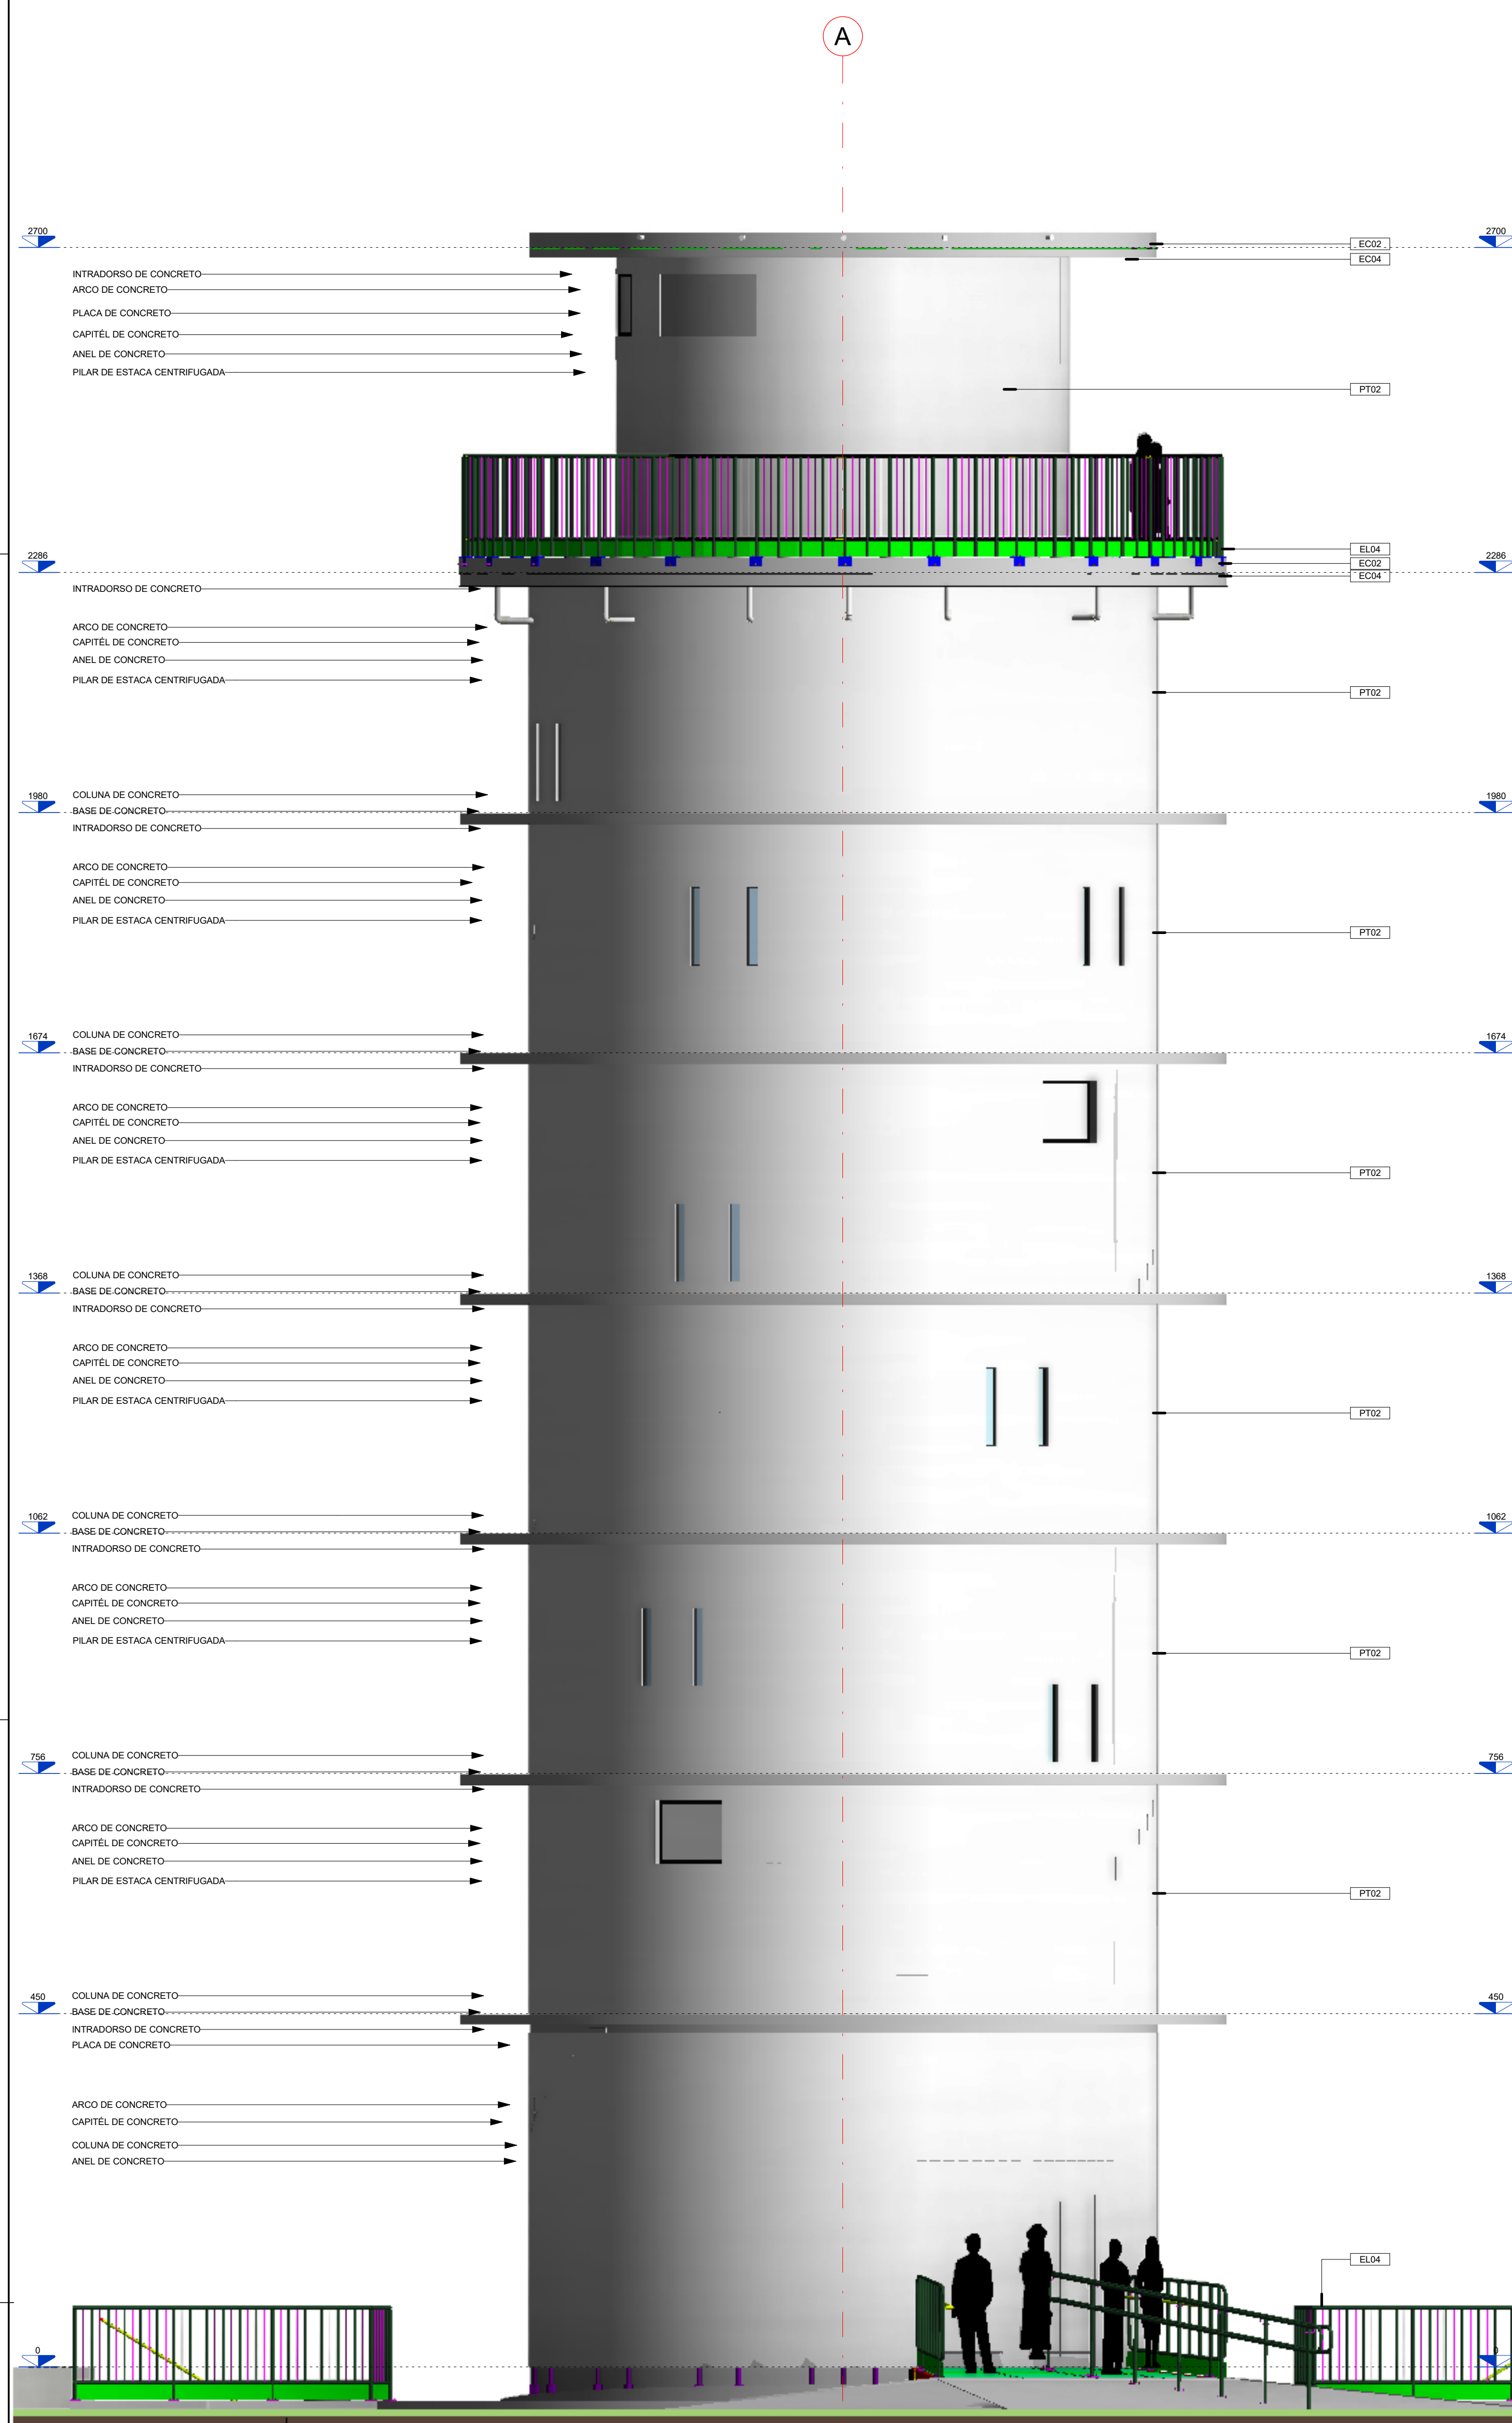

1 ELEVACÃO LATERAL ESQUERDA  
 ESCALA 1:50

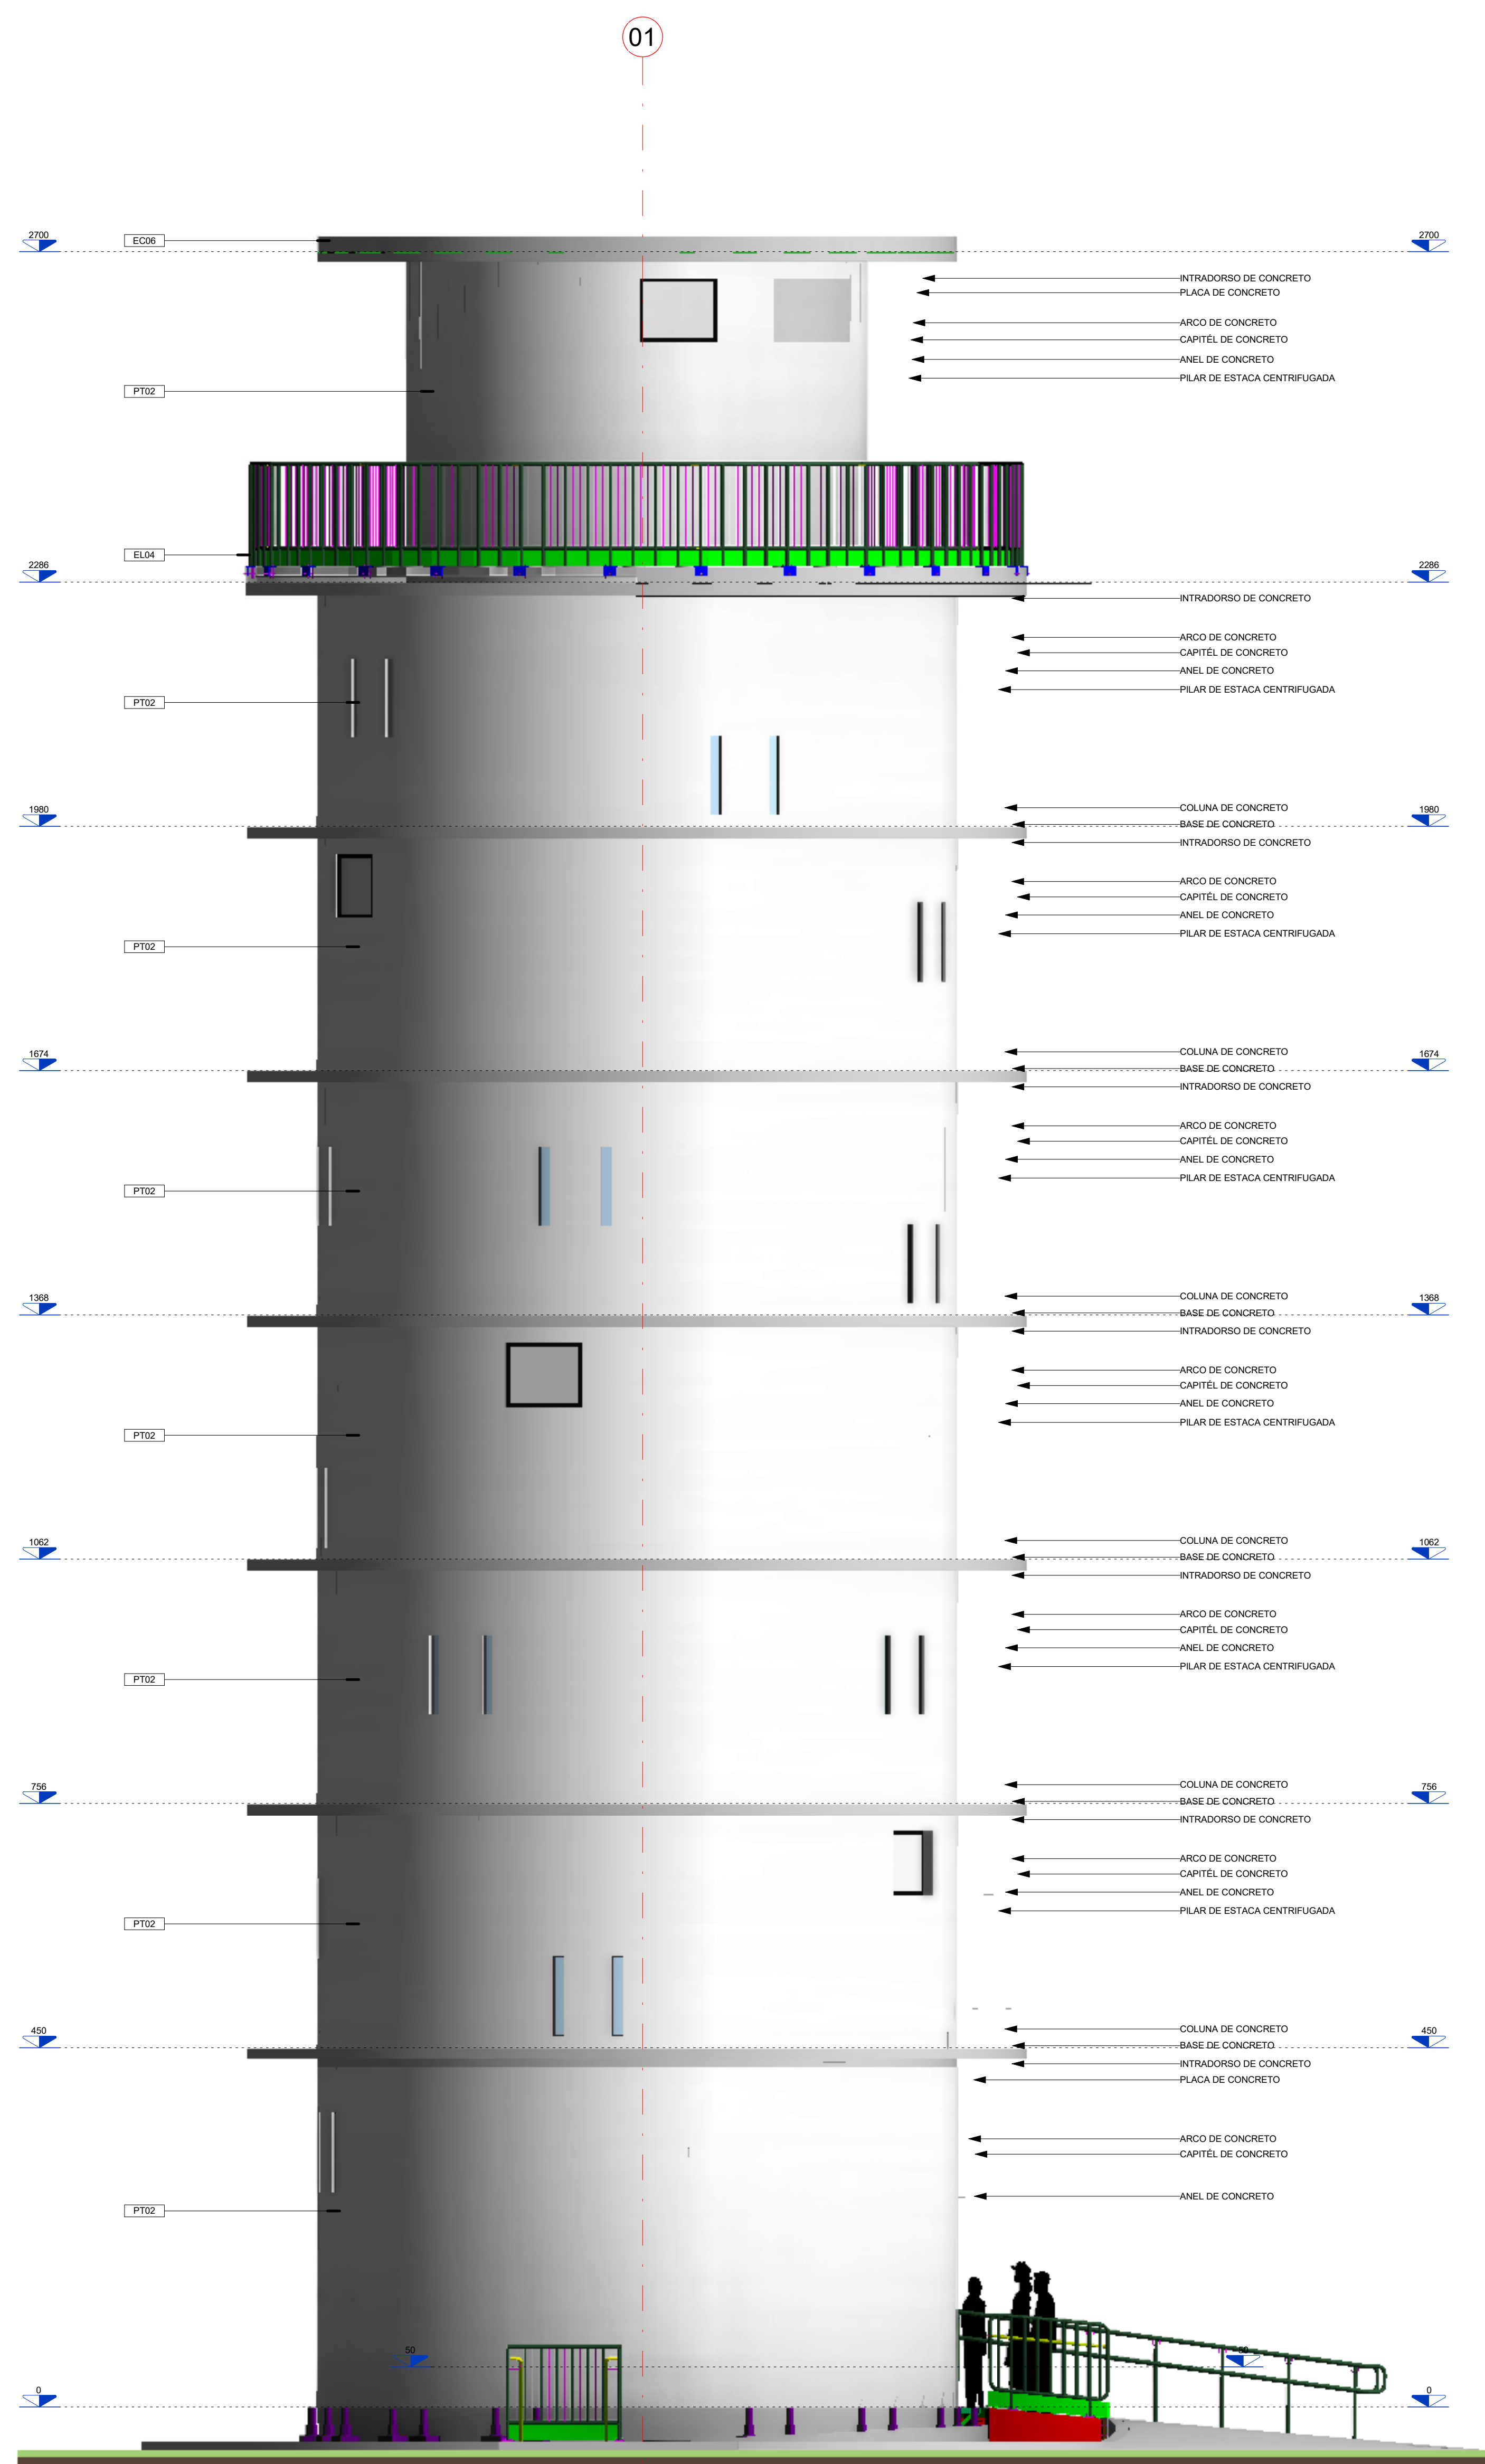

2 ELEVACÃO POSTERIOR  
 ESCALA 1:50

REVISÃO	EMISSÃO	DATA	DISCRIMINAÇÃO	REVISADO
04	B	06/04/26	AJUSTE DOS ELEMENTOS DECORATIVOS DE FACHADA / REVISADO ACABAMENTOS	G.H.M.
03	B	30/03/26	ACRÉSCIMO DE ACABAMENTOS / ACRÉSCIMO DE INDICAÇÕES DOS ELEMENTOS DECORATIVOS DE FACHADA	G.H.M.
02	B	20/10/25	ALTERAÇÃO ESCADAS BOMBEIRO	L.G.H.M.
01	B	15/09/25	ALTERAÇÃO ESCADAS PROTEGIDAS	L.G.H.M.
00	B	08/11/22	EMISSION INICIAL	EVERTON T.

FINALIDADE DA EMISSÃO	A - PRELIMINAR	B - PARA APROVAÇÃO	C - LIBERADO P/ PROJETO	D - LIBERADO P/ CONSTRUÇÃO	E - PARA COMPRA	F - CONFORME CONSTRUÍDO	G - PARA COMECIMENTO	H - CANCELADO
DATA	03/2022	DESENHISTA EVERTON T.	CONFERIDO THALITA	APROVADO O. ADRIANO				
ETAPA APROVAÇÃO	ARQUIVO	21-1024	FORMATO	1000x841	ESCALA	COMO INDICADA		

ARQUIVO CAD: 1024.AQ.001.DE.004\_R04\_ELEVACOES\_03 / 04.DWG

CLIENTE:



PREFEITURA MUNICIPAL DE PEDRAS GRANDES - SC



OA ENGENHARIA ESPECIAL  
 RUA AMADEU DA LUZ, 122 S. 96 - 8919-919 - BLUMENAU - SC  
 FONE: (47) 3232-5500 - CREA/SC 042779-5  
 e-mail: projeto@oengenharía.com.br

OBRA:	TORRE DE PISA	INTERVENÇÃO:	PROJETO ARQUITETURA
LOCAL:	PEDRAS GRANDES - SC		

REFERÊNCIA:  
 TORRE DE PISA  
 ELEVACIONES 03 / 04

DESENHO Nº:	1024.AQ.001.DE.004	REVISÃO	04
-------------	--------------------	---------	----