



**1 PL. BAIXA SUBSÓLO - NÍVEL -2,74**  
 ESCALA 1:100


DESCRIÇÃO	ÁREA (m²)
ÁREA A CONSTRUIR - SUBSÓLO	116,12 m²
ÁREA A CONSTRUIR - TÉRREO	90,27 m²
ÁREA A CONSTRUIR - PAVTO 01	90,27 m²
ÁREA A CONSTRUIR - PAVTO 02	90,27 m²
ÁREA A CONSTRUIR - PAVTO 03	90,27 m²
ÁREA A CONSTRUIR - PAVTO 04	90,27 m²
ÁREA A CONSTRUIR - PAVTO 05	90,27 m²
ÁREA A CONSTRUIR - PAVTO 06	90,27 m²
ÁREA A CONSTRUIR - PAVTO 07	90,27 m²
ÁREA A CONSTRUIR - PAVTO 08	90,27 m²
ÁREA A CONSTRUIR - COBERTURA	46,01 m²
TOTAL A CONSTRUIR	902,37 m²

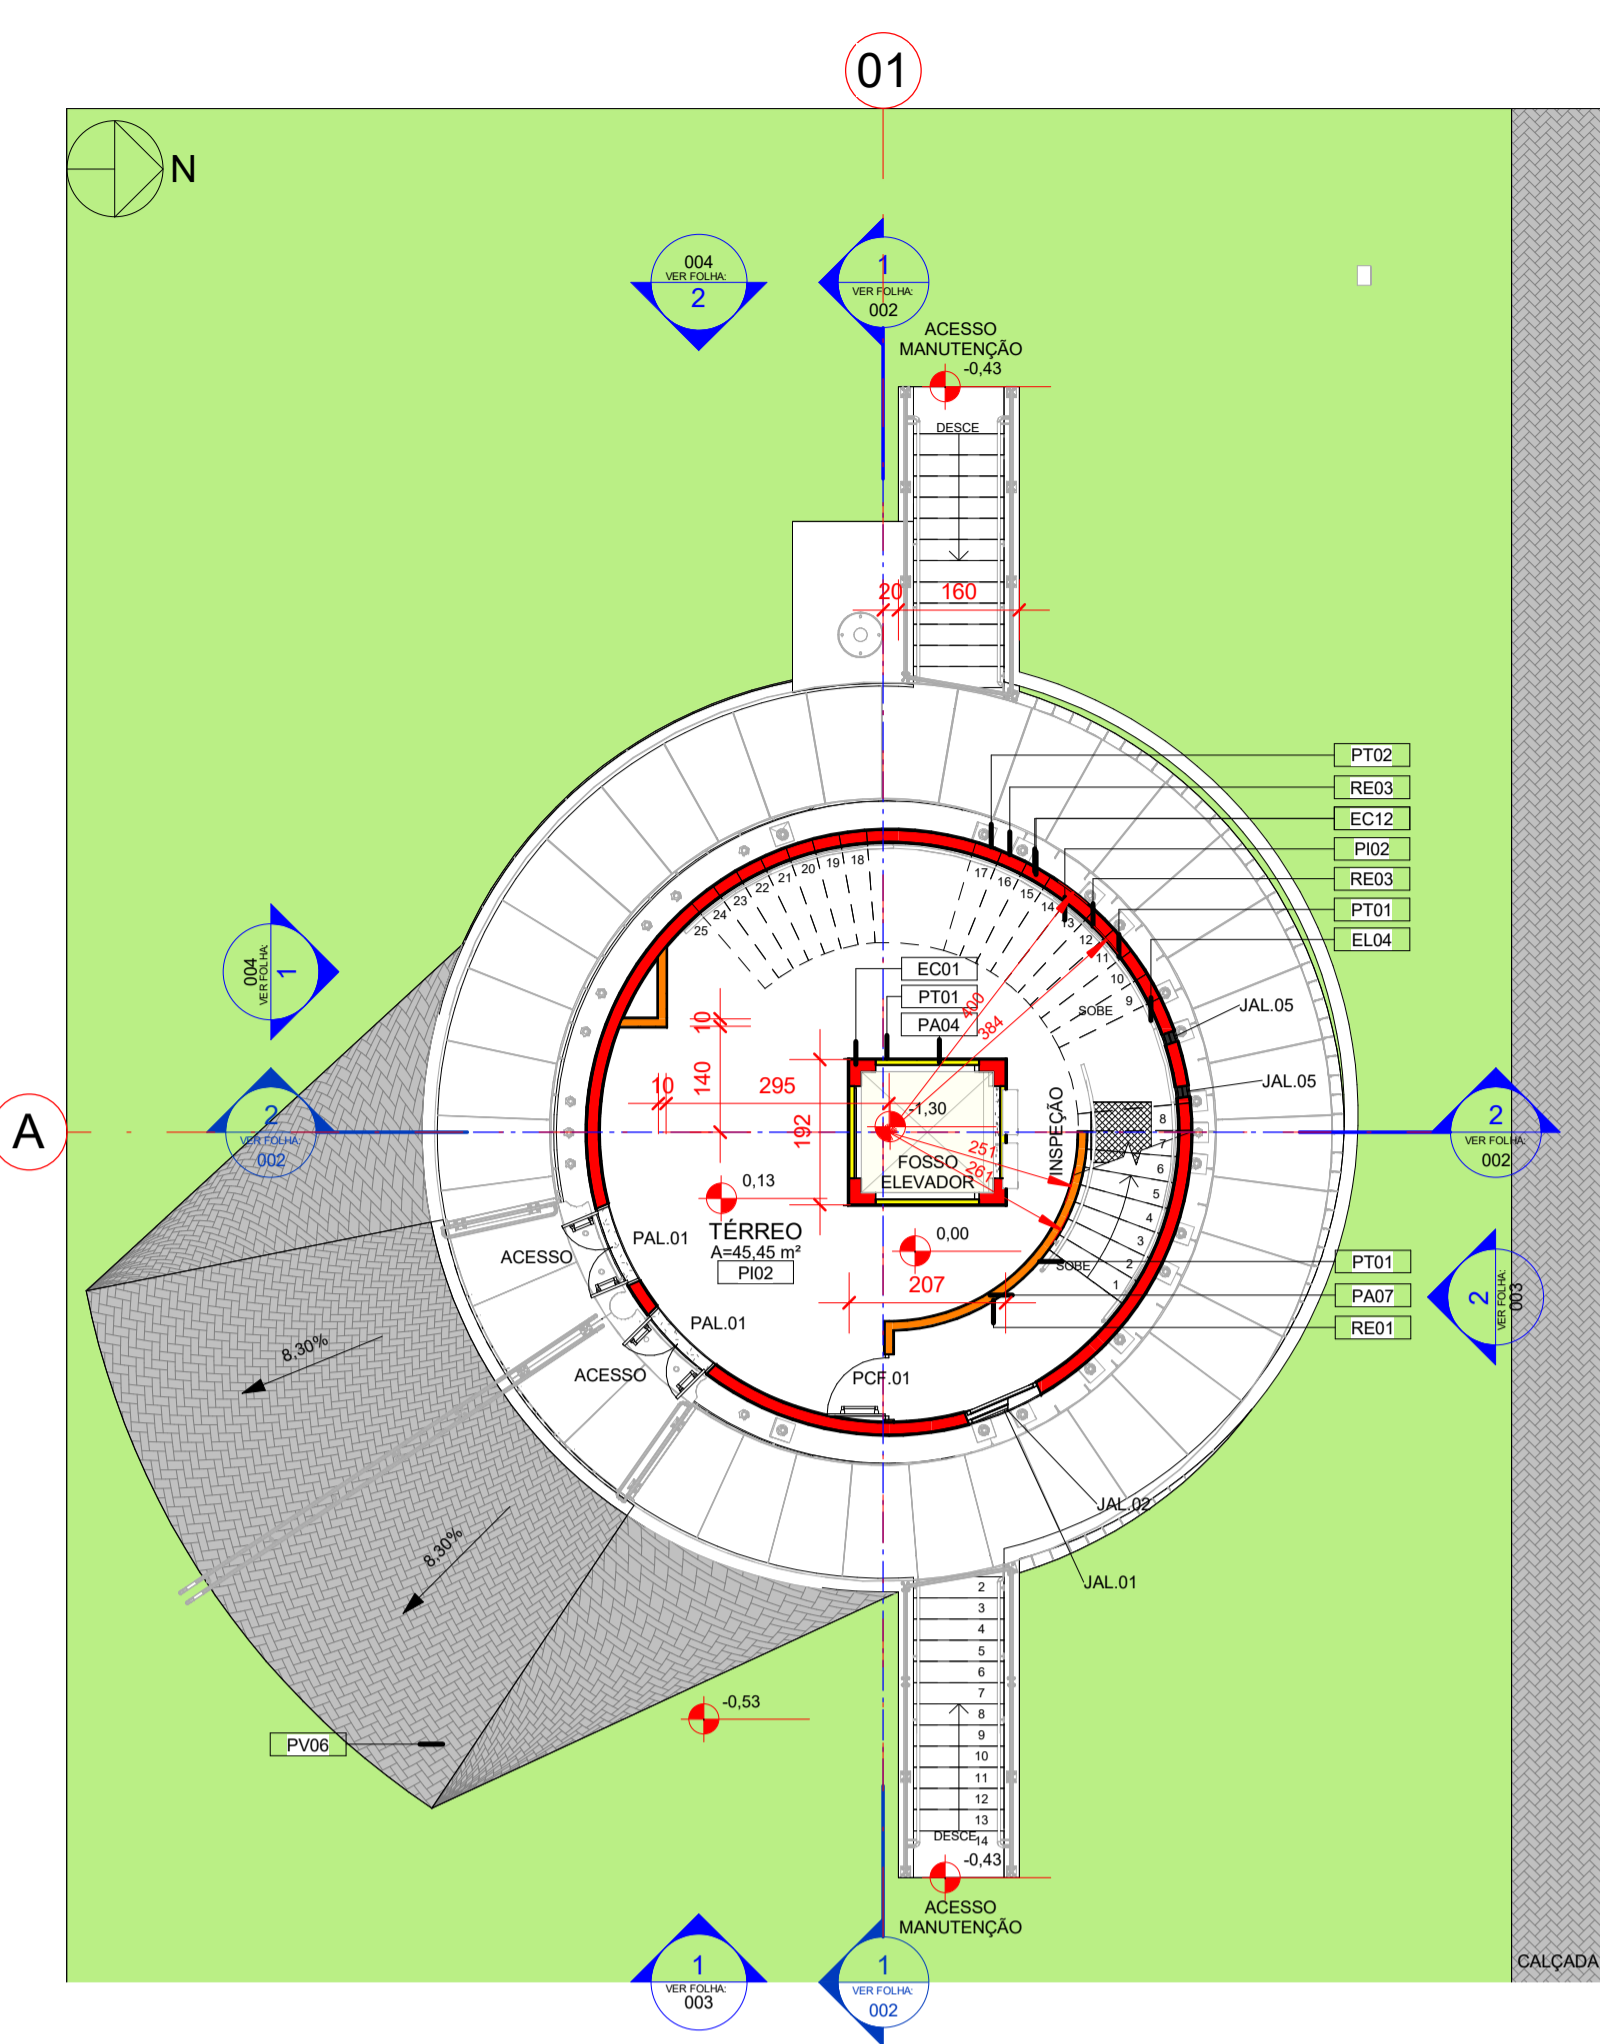


**2 PL. BAIXA PAV. TÉRREO - NÍVEL 0,00**  
 ESCALA 1:100

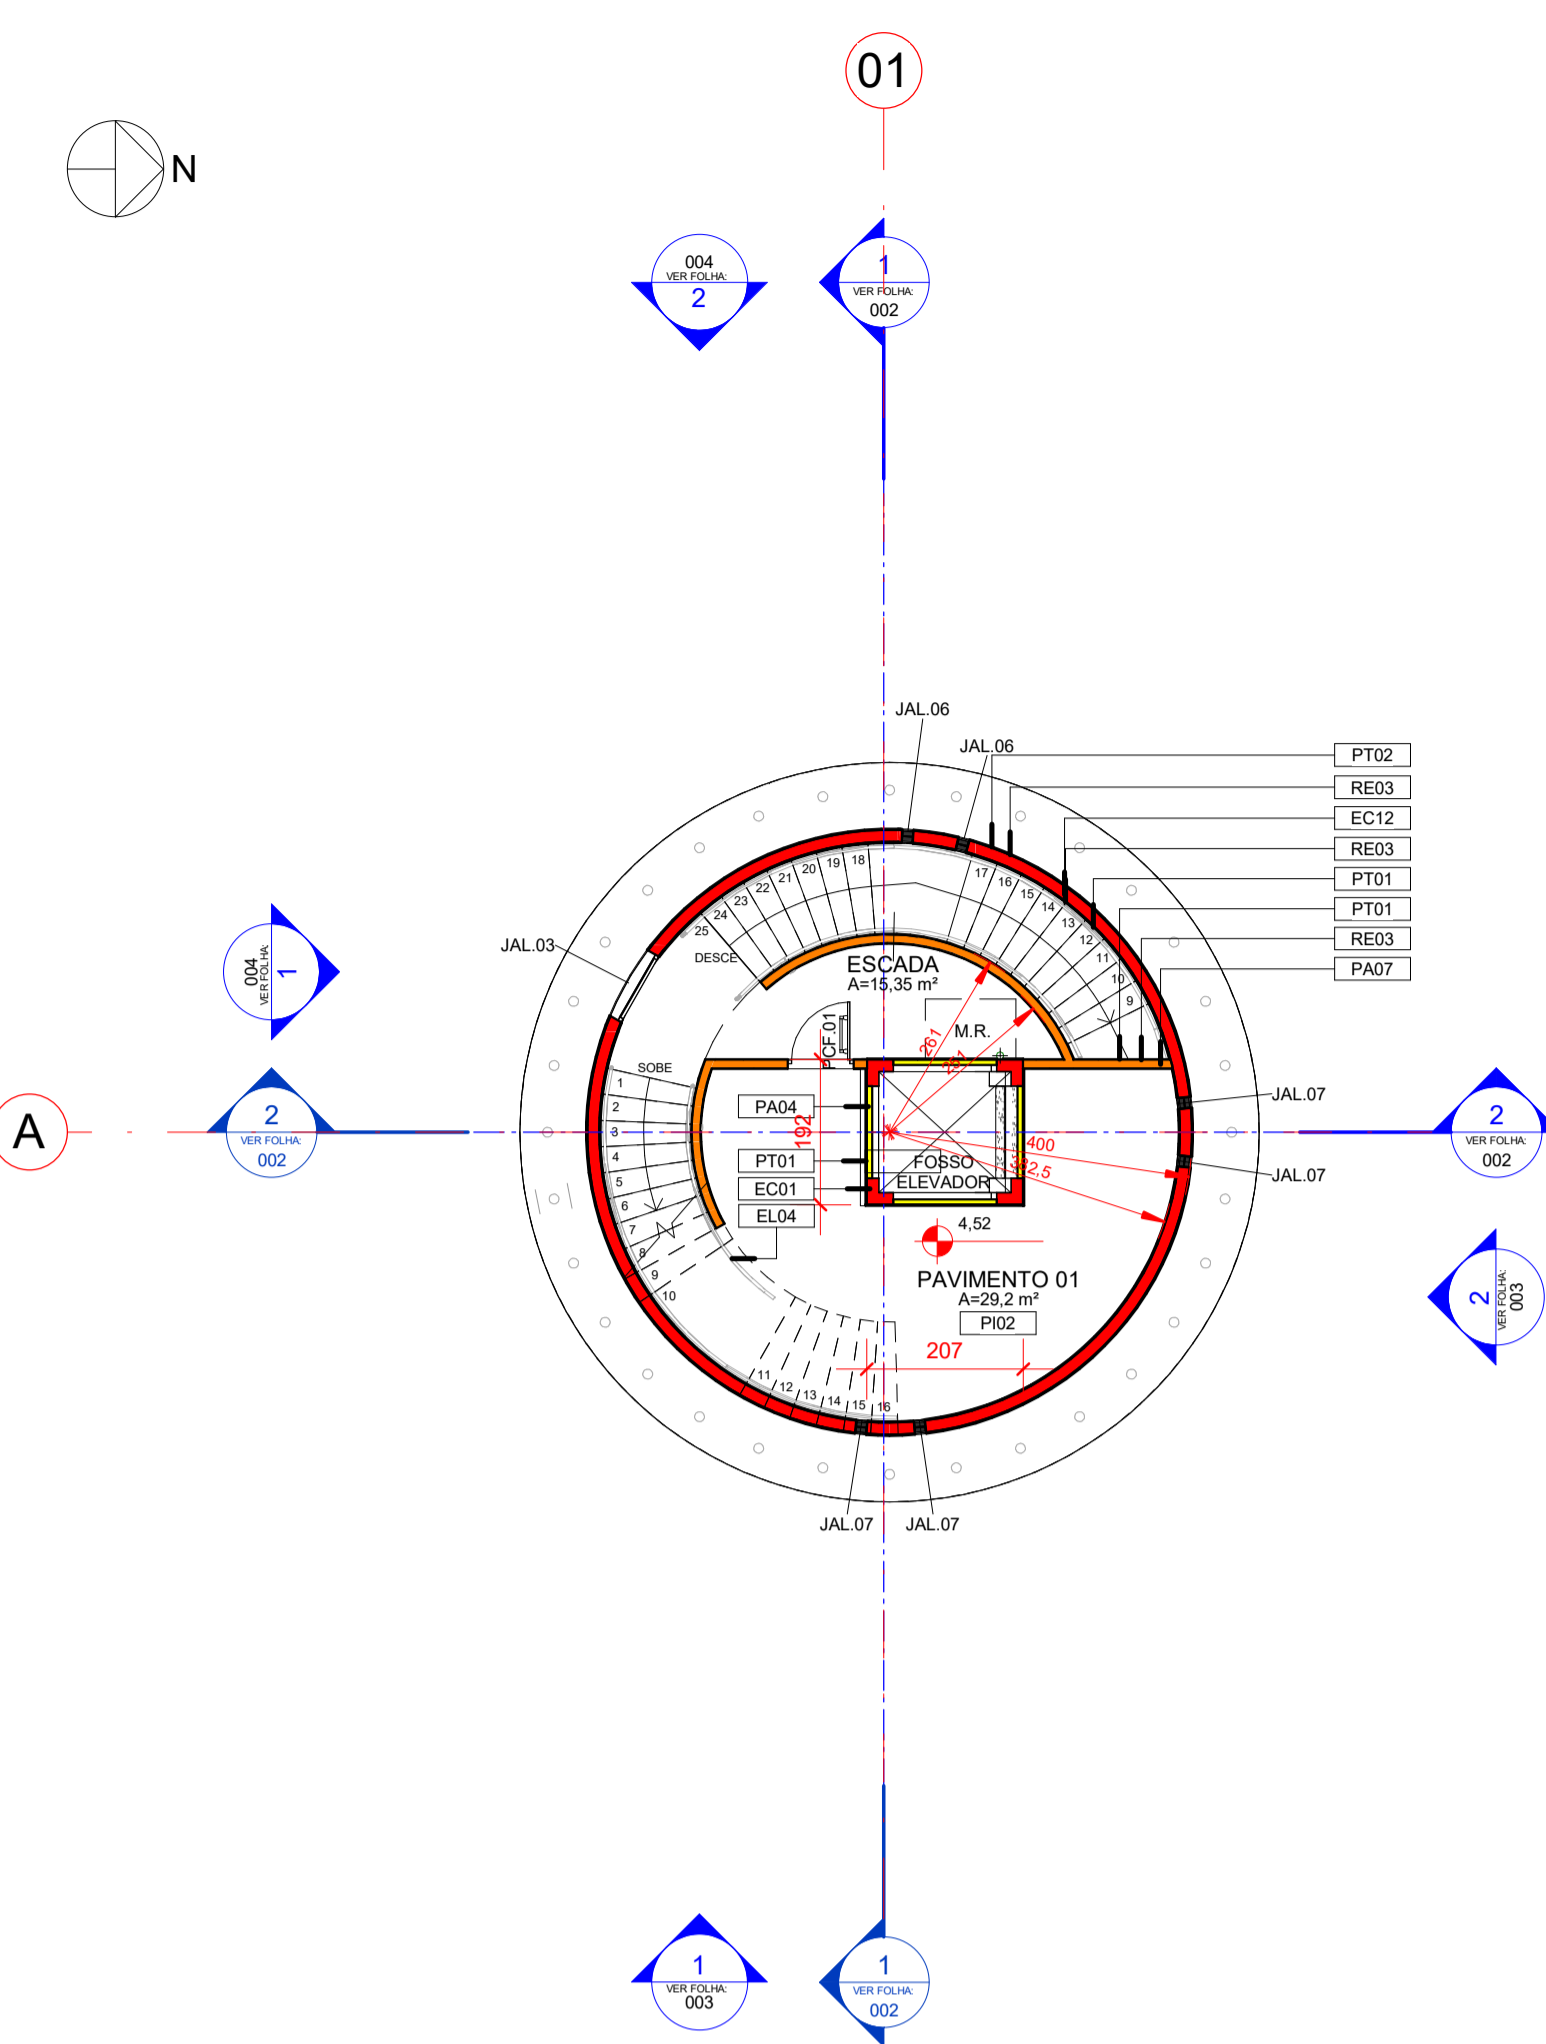


**3 PAVIMENTO 01 - NÍVEL +4,52**  
 ESCALA 1:100

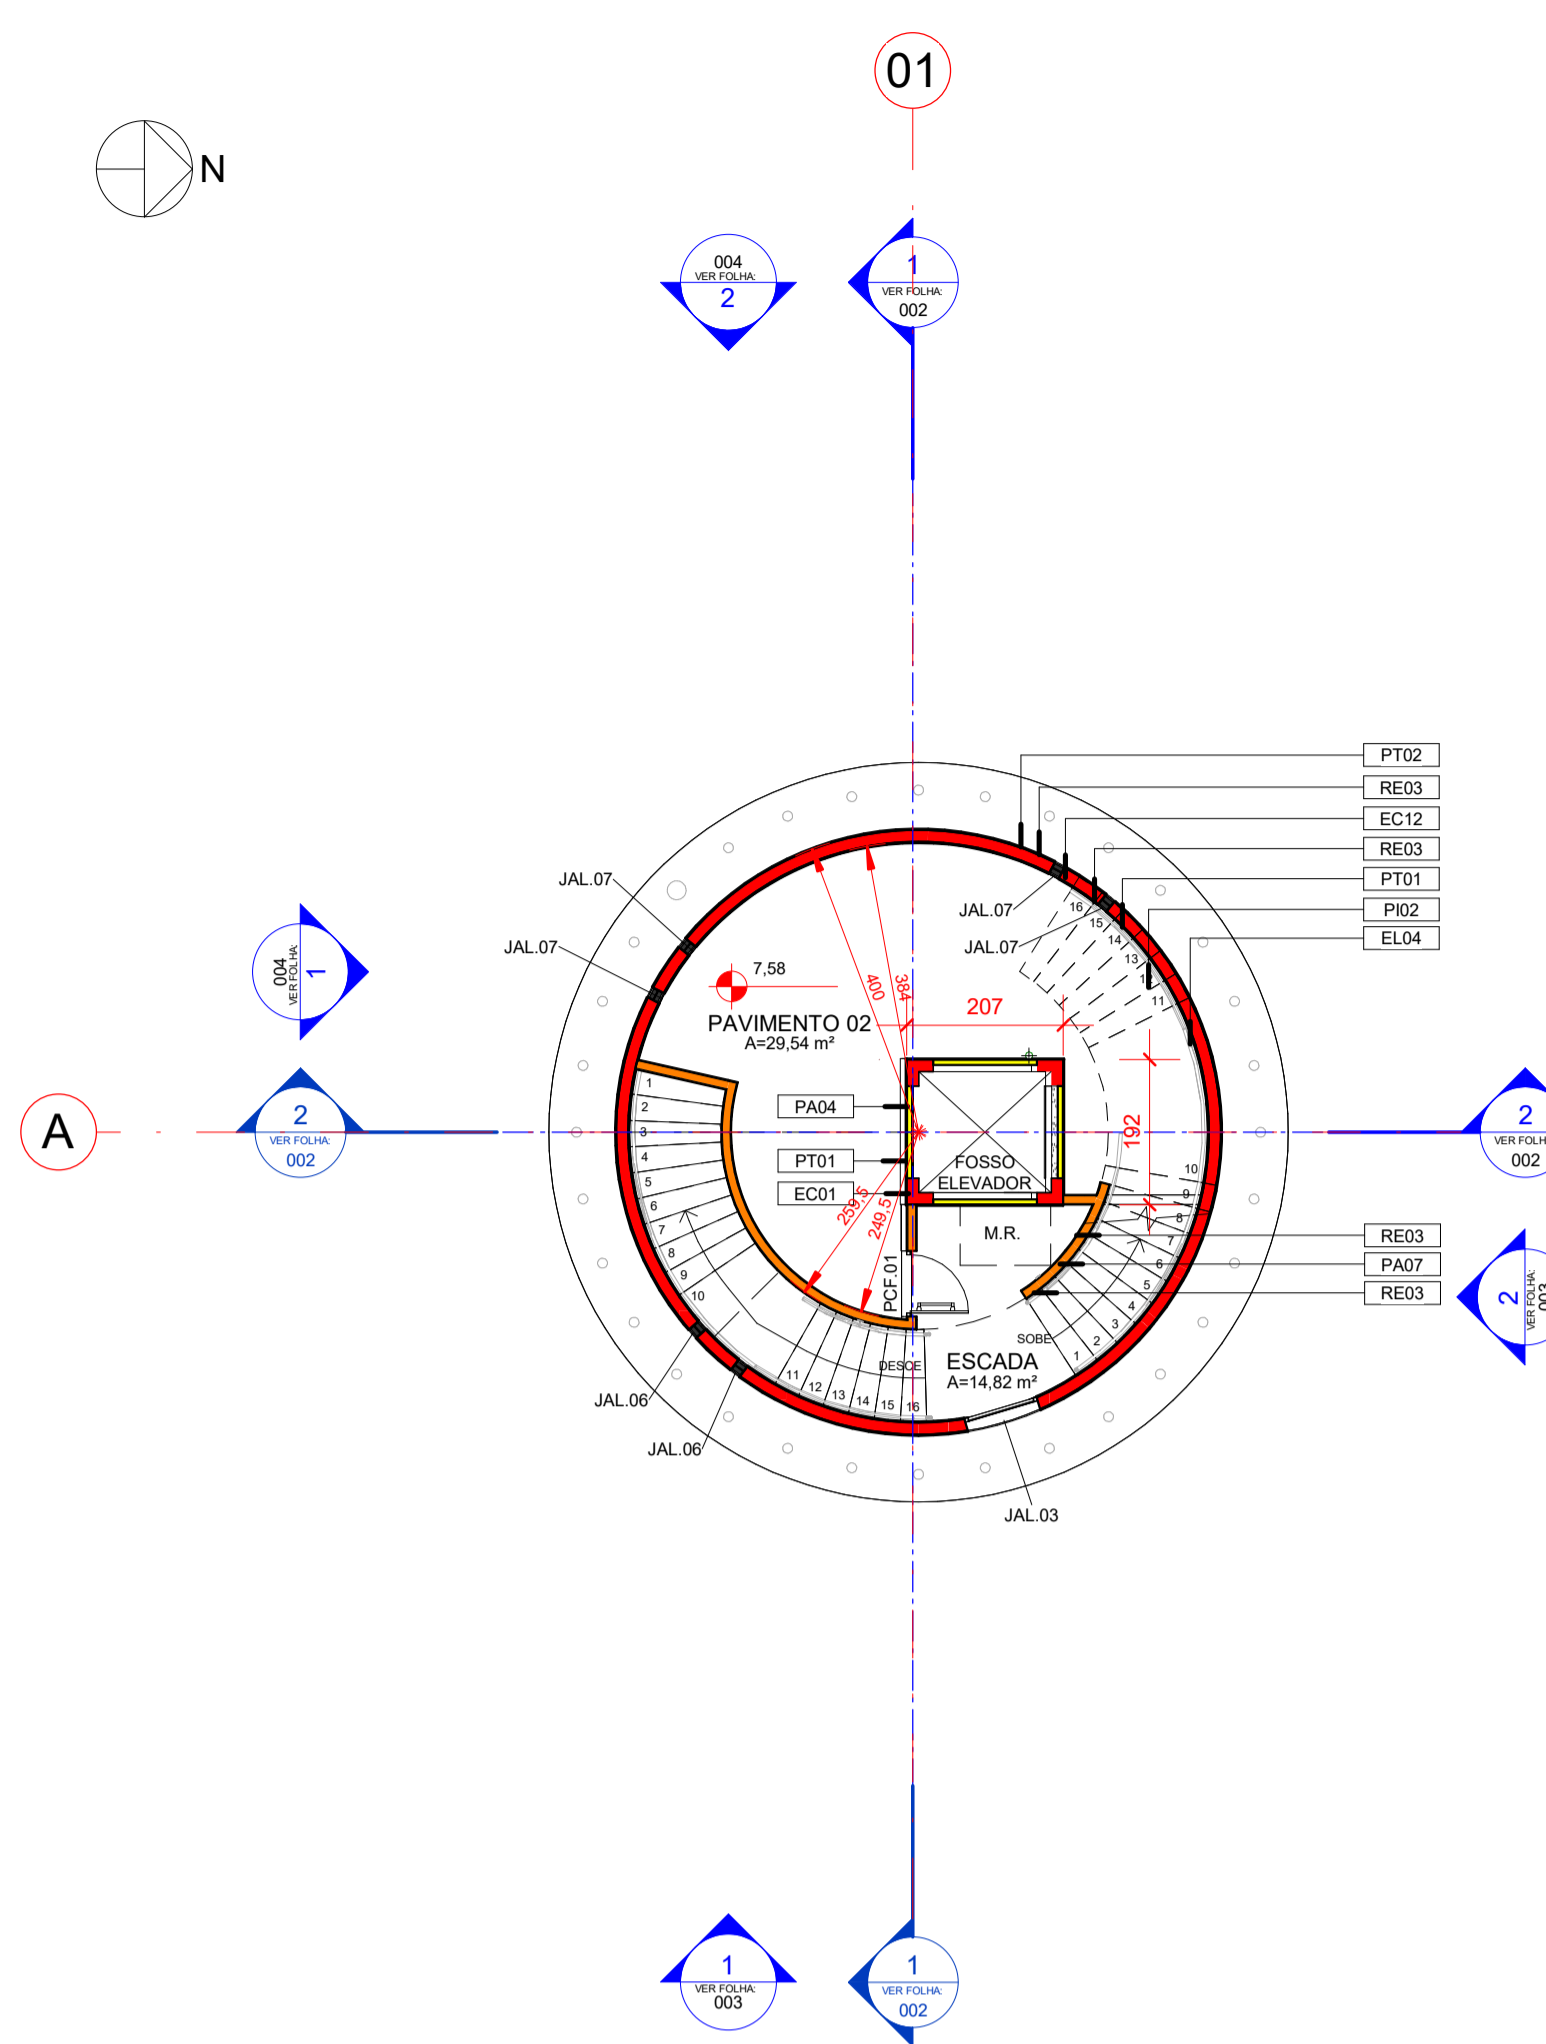


**4 PAVIMENTO 02 - NÍVEL +7,58**  
 ESCALA 1:100

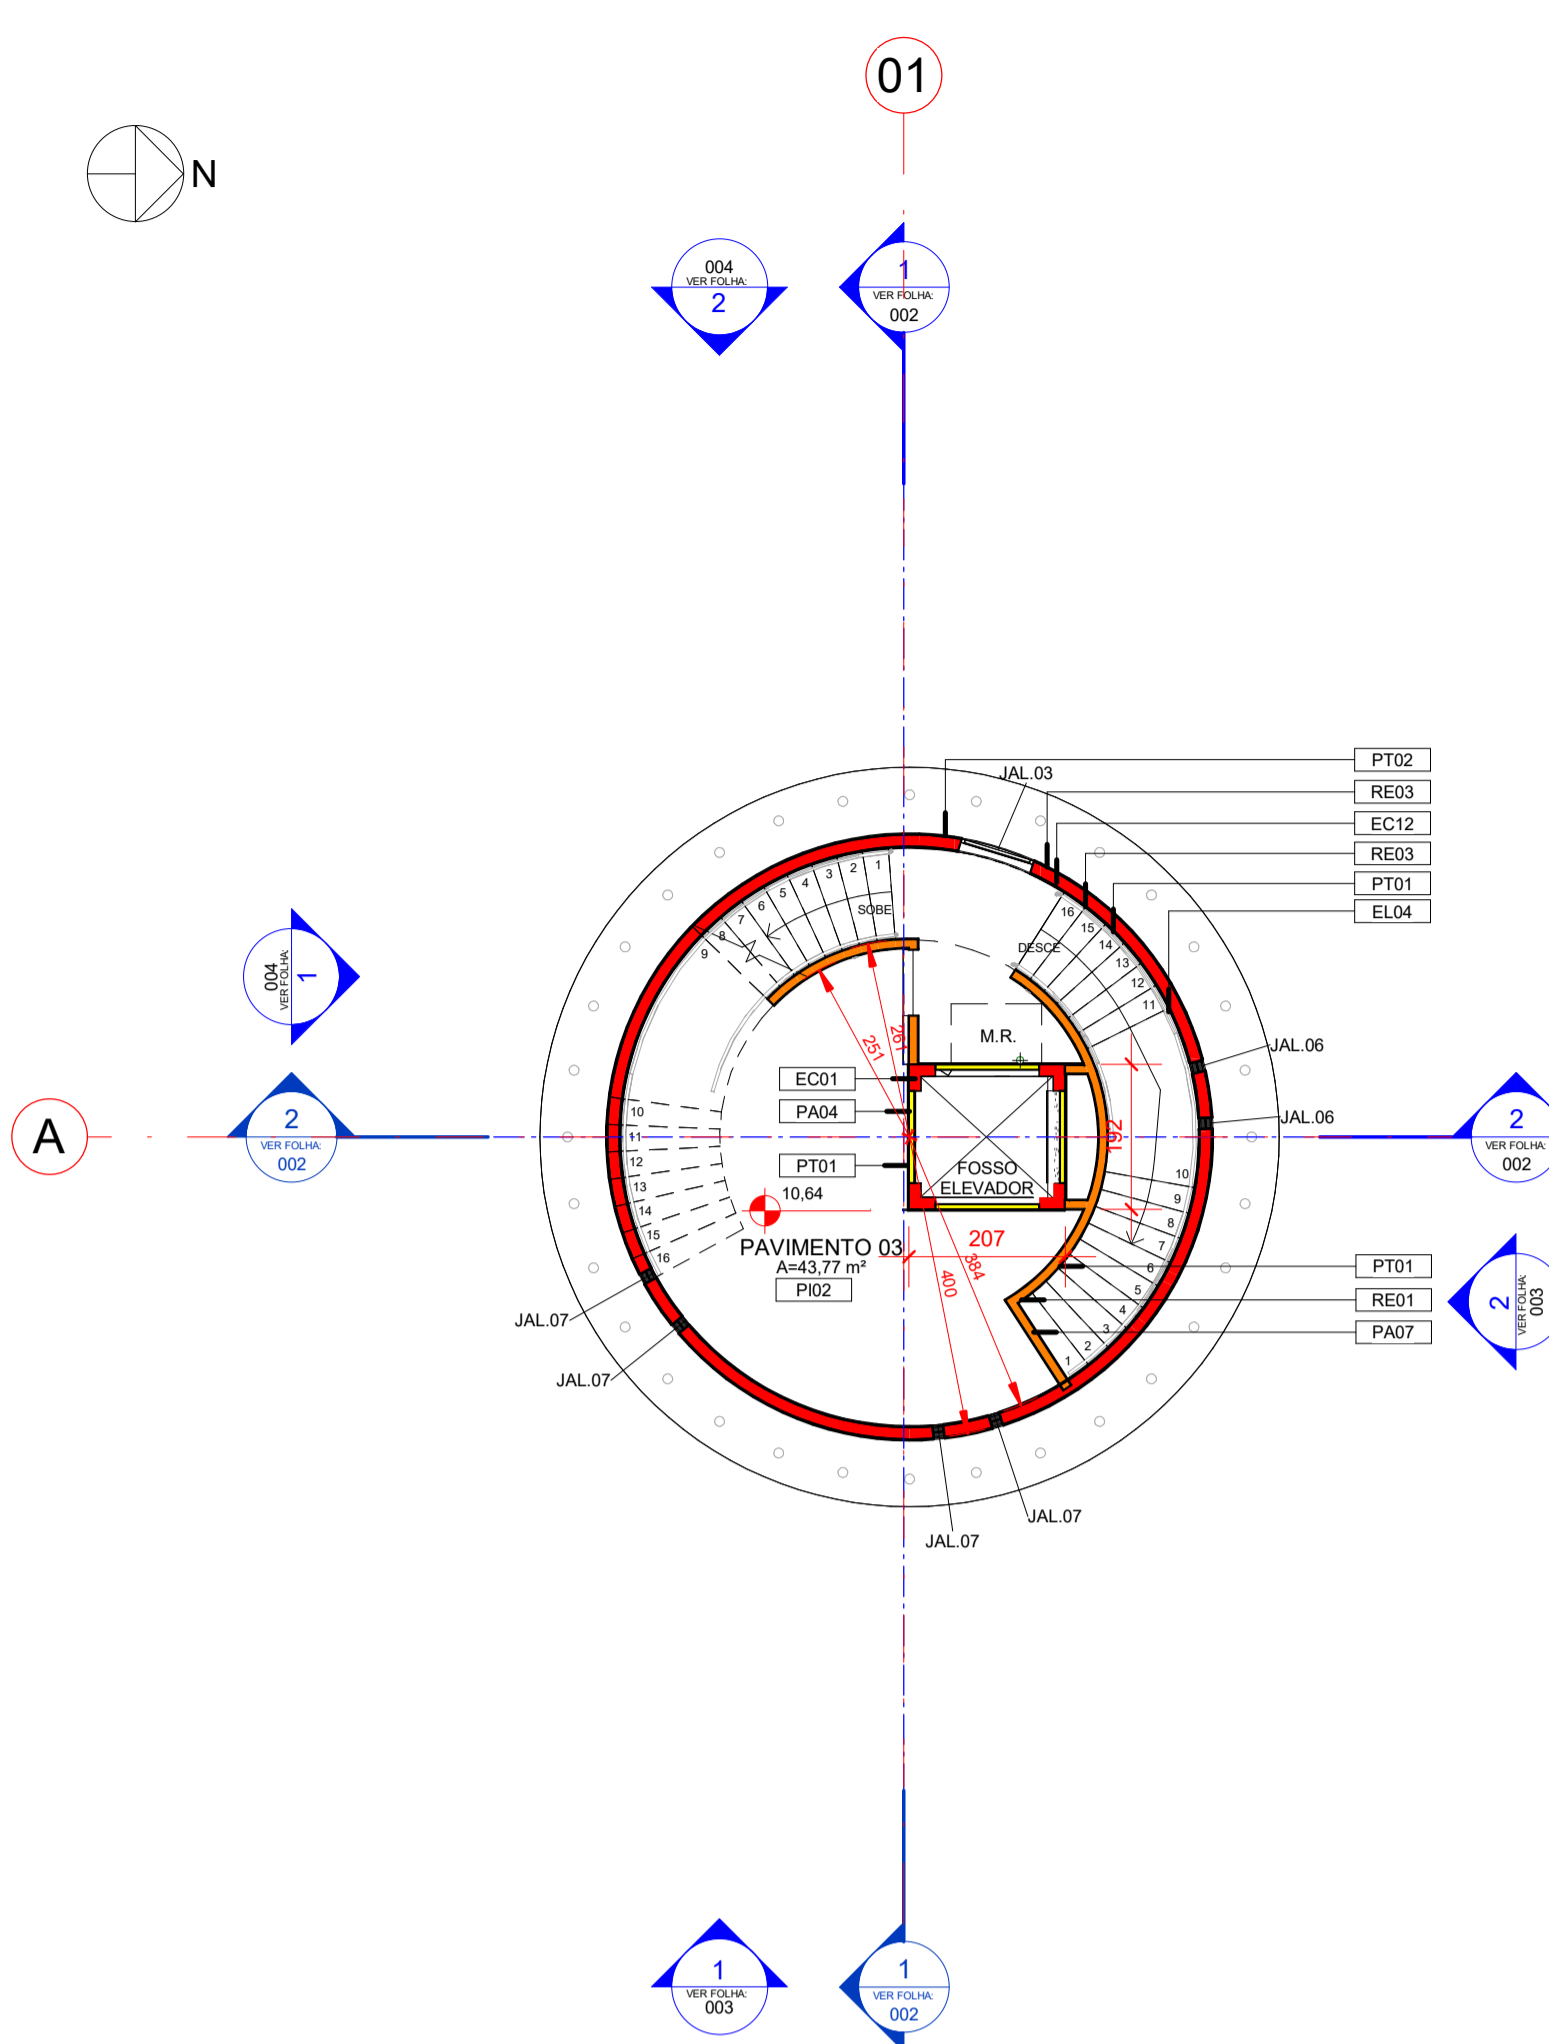


**5 PAVIMENTO 03 - NÍVEL +10,64**  
 ESCALA 1:100

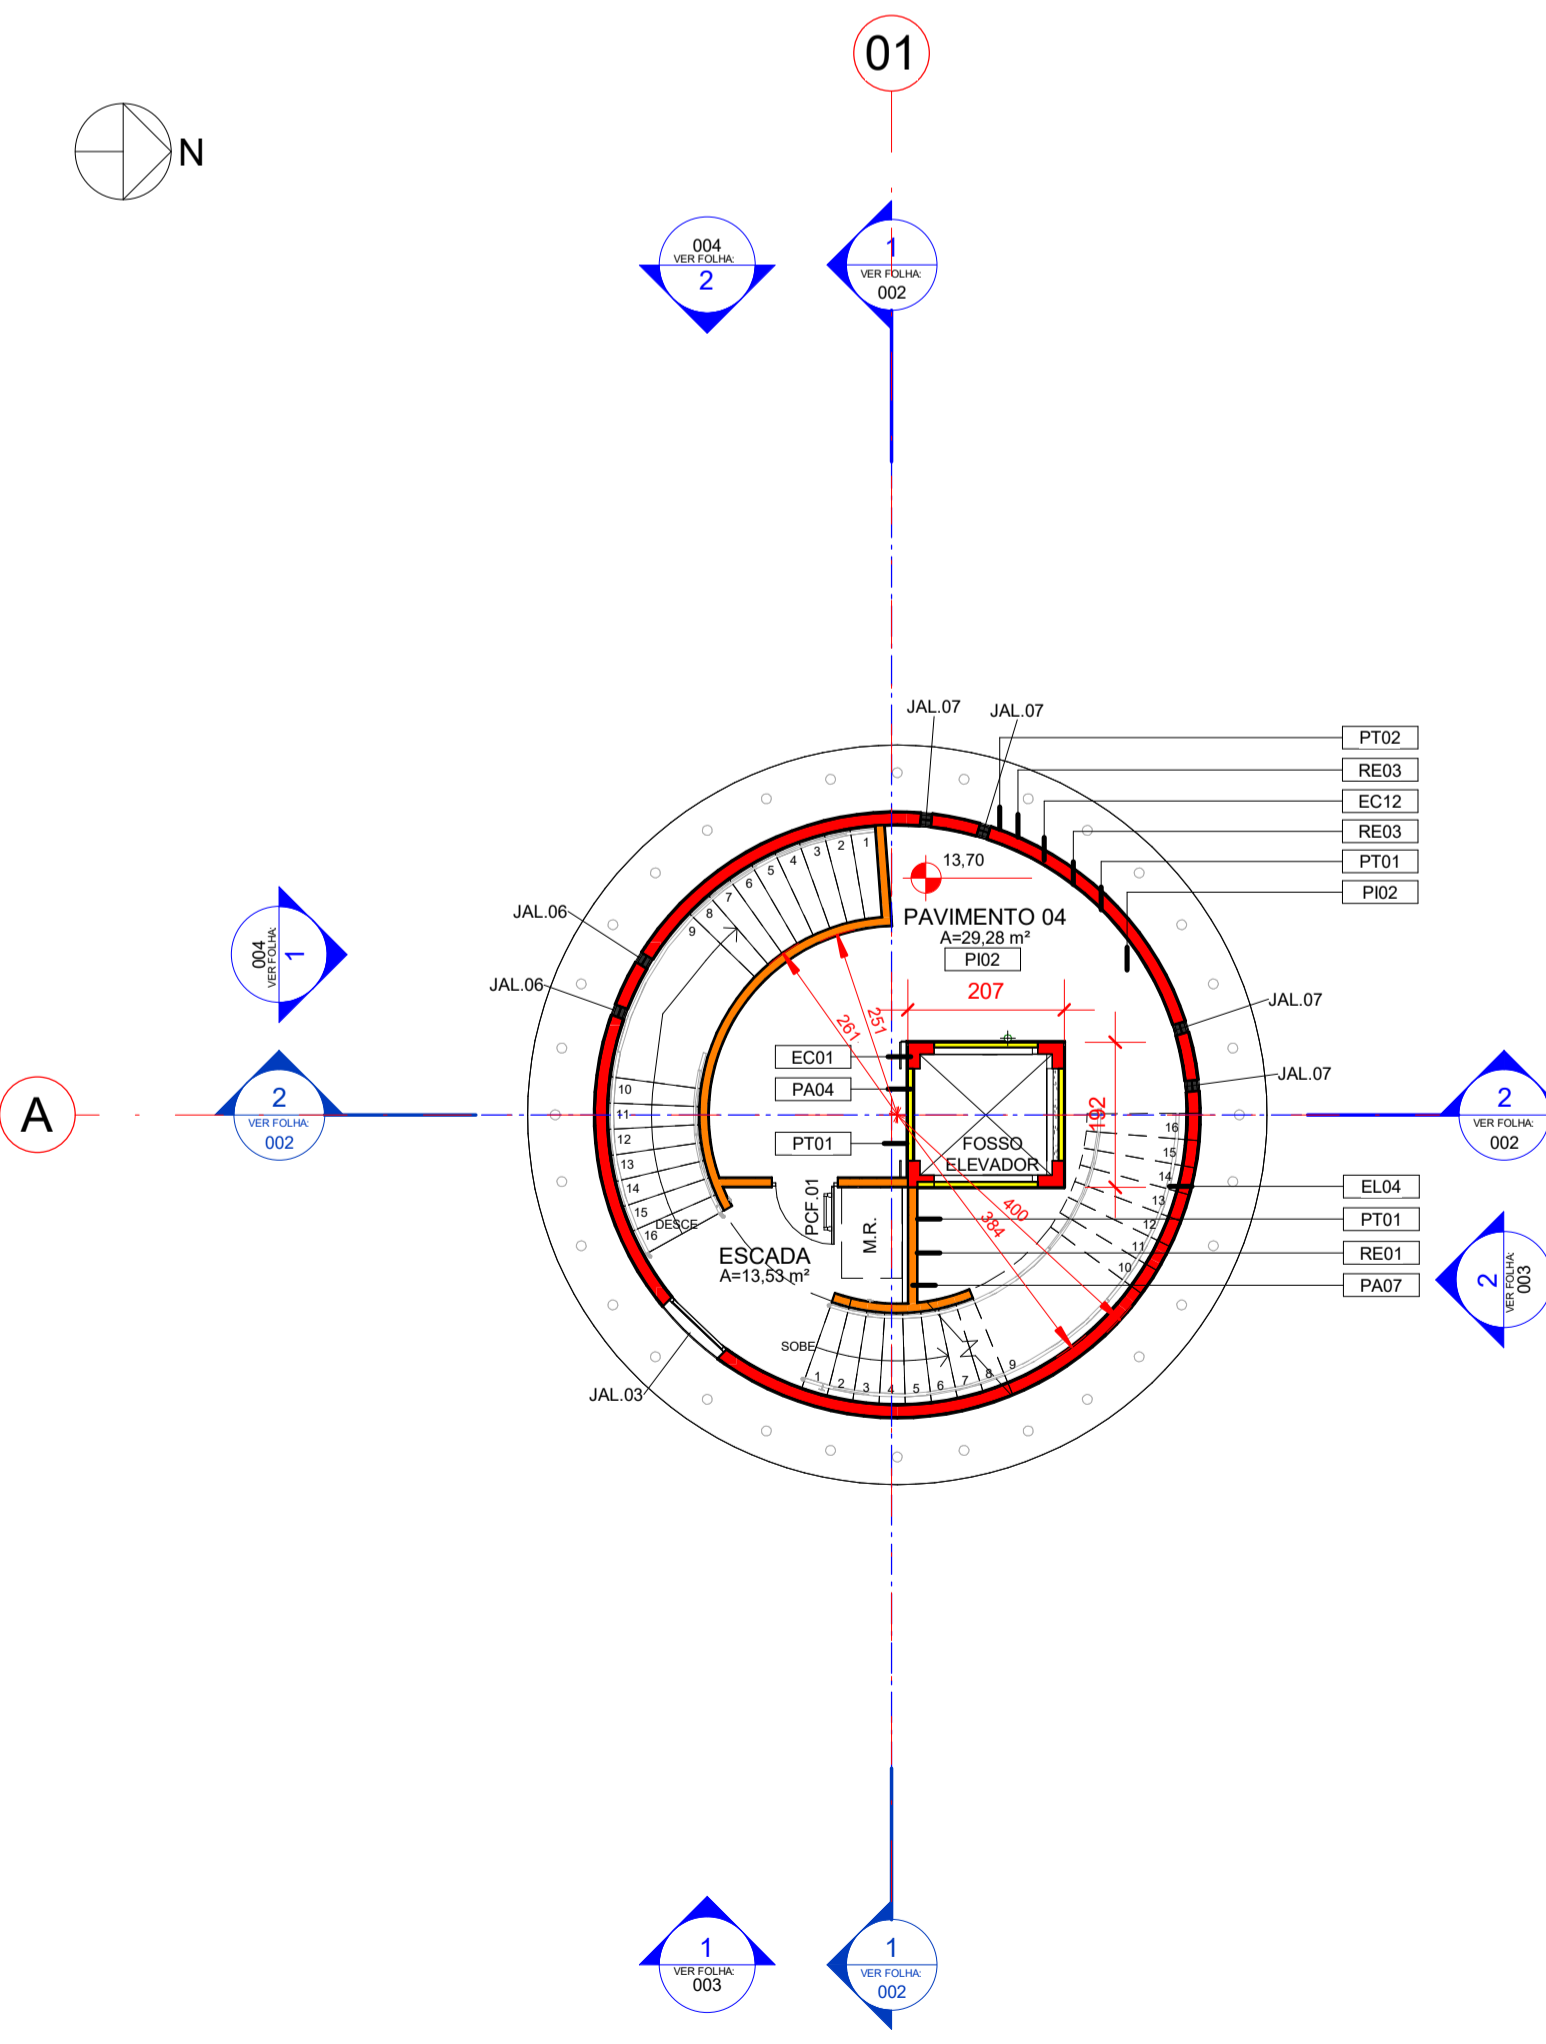


**6 PAVIMENTO 04 - NÍVEL +13,70**  
 ESCALA 1:100

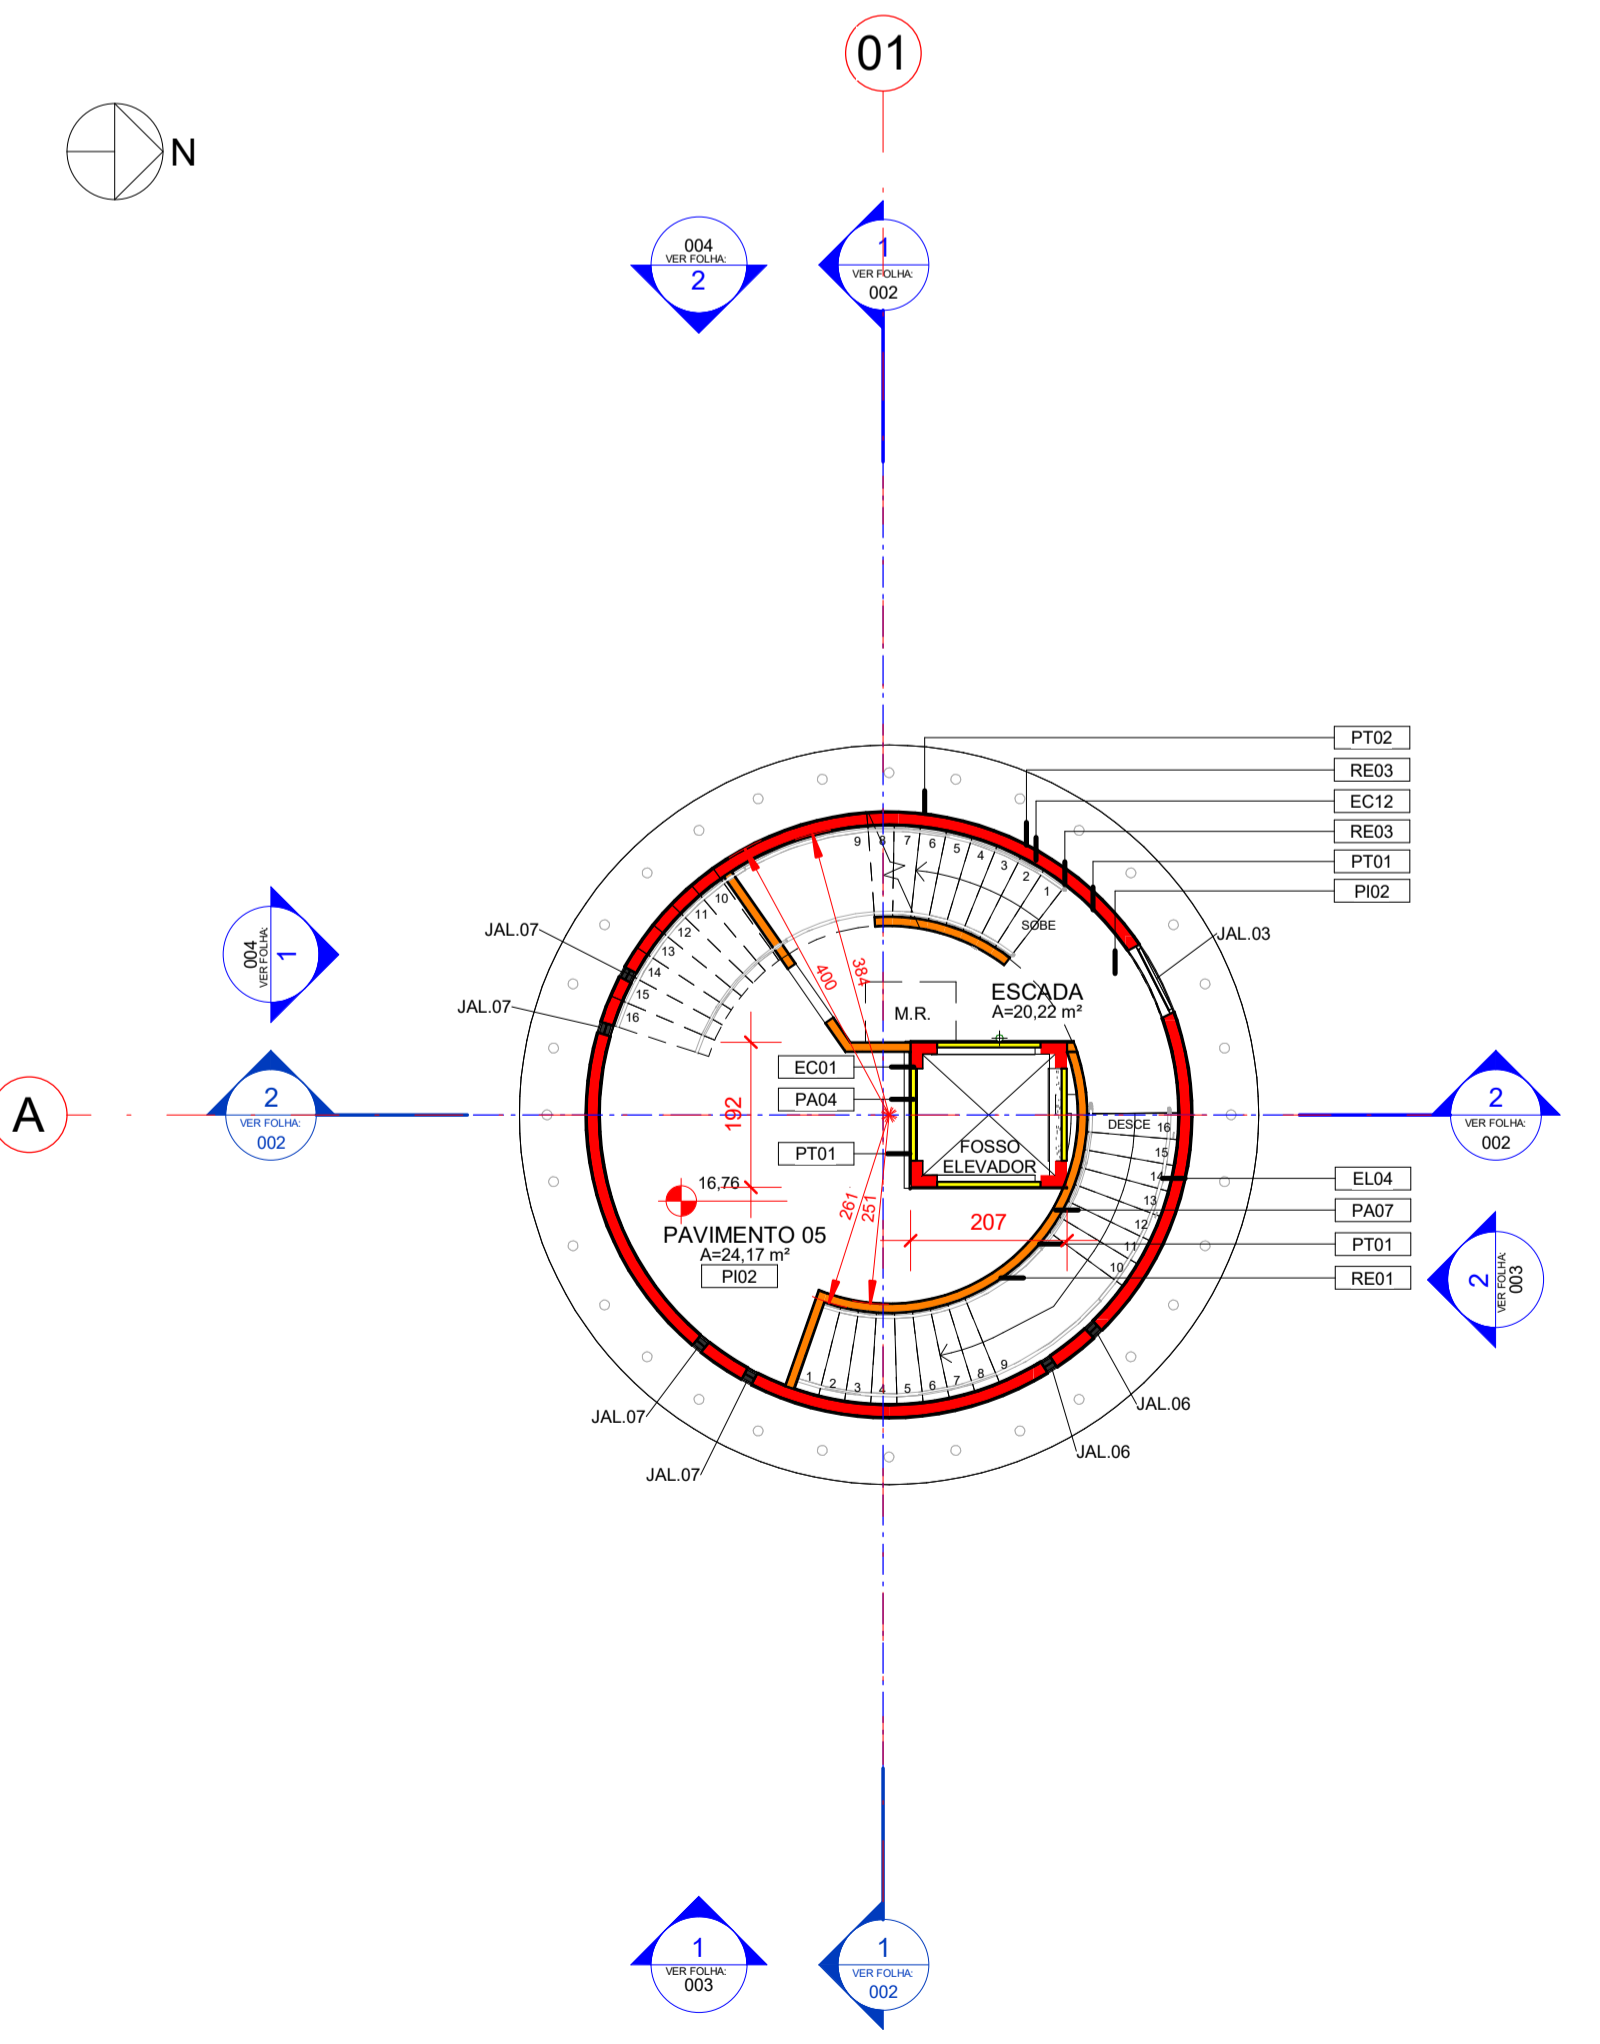


**7 PAVIMENTO 05 - NÍVEL +16,76**  
 ESCALA 1:100

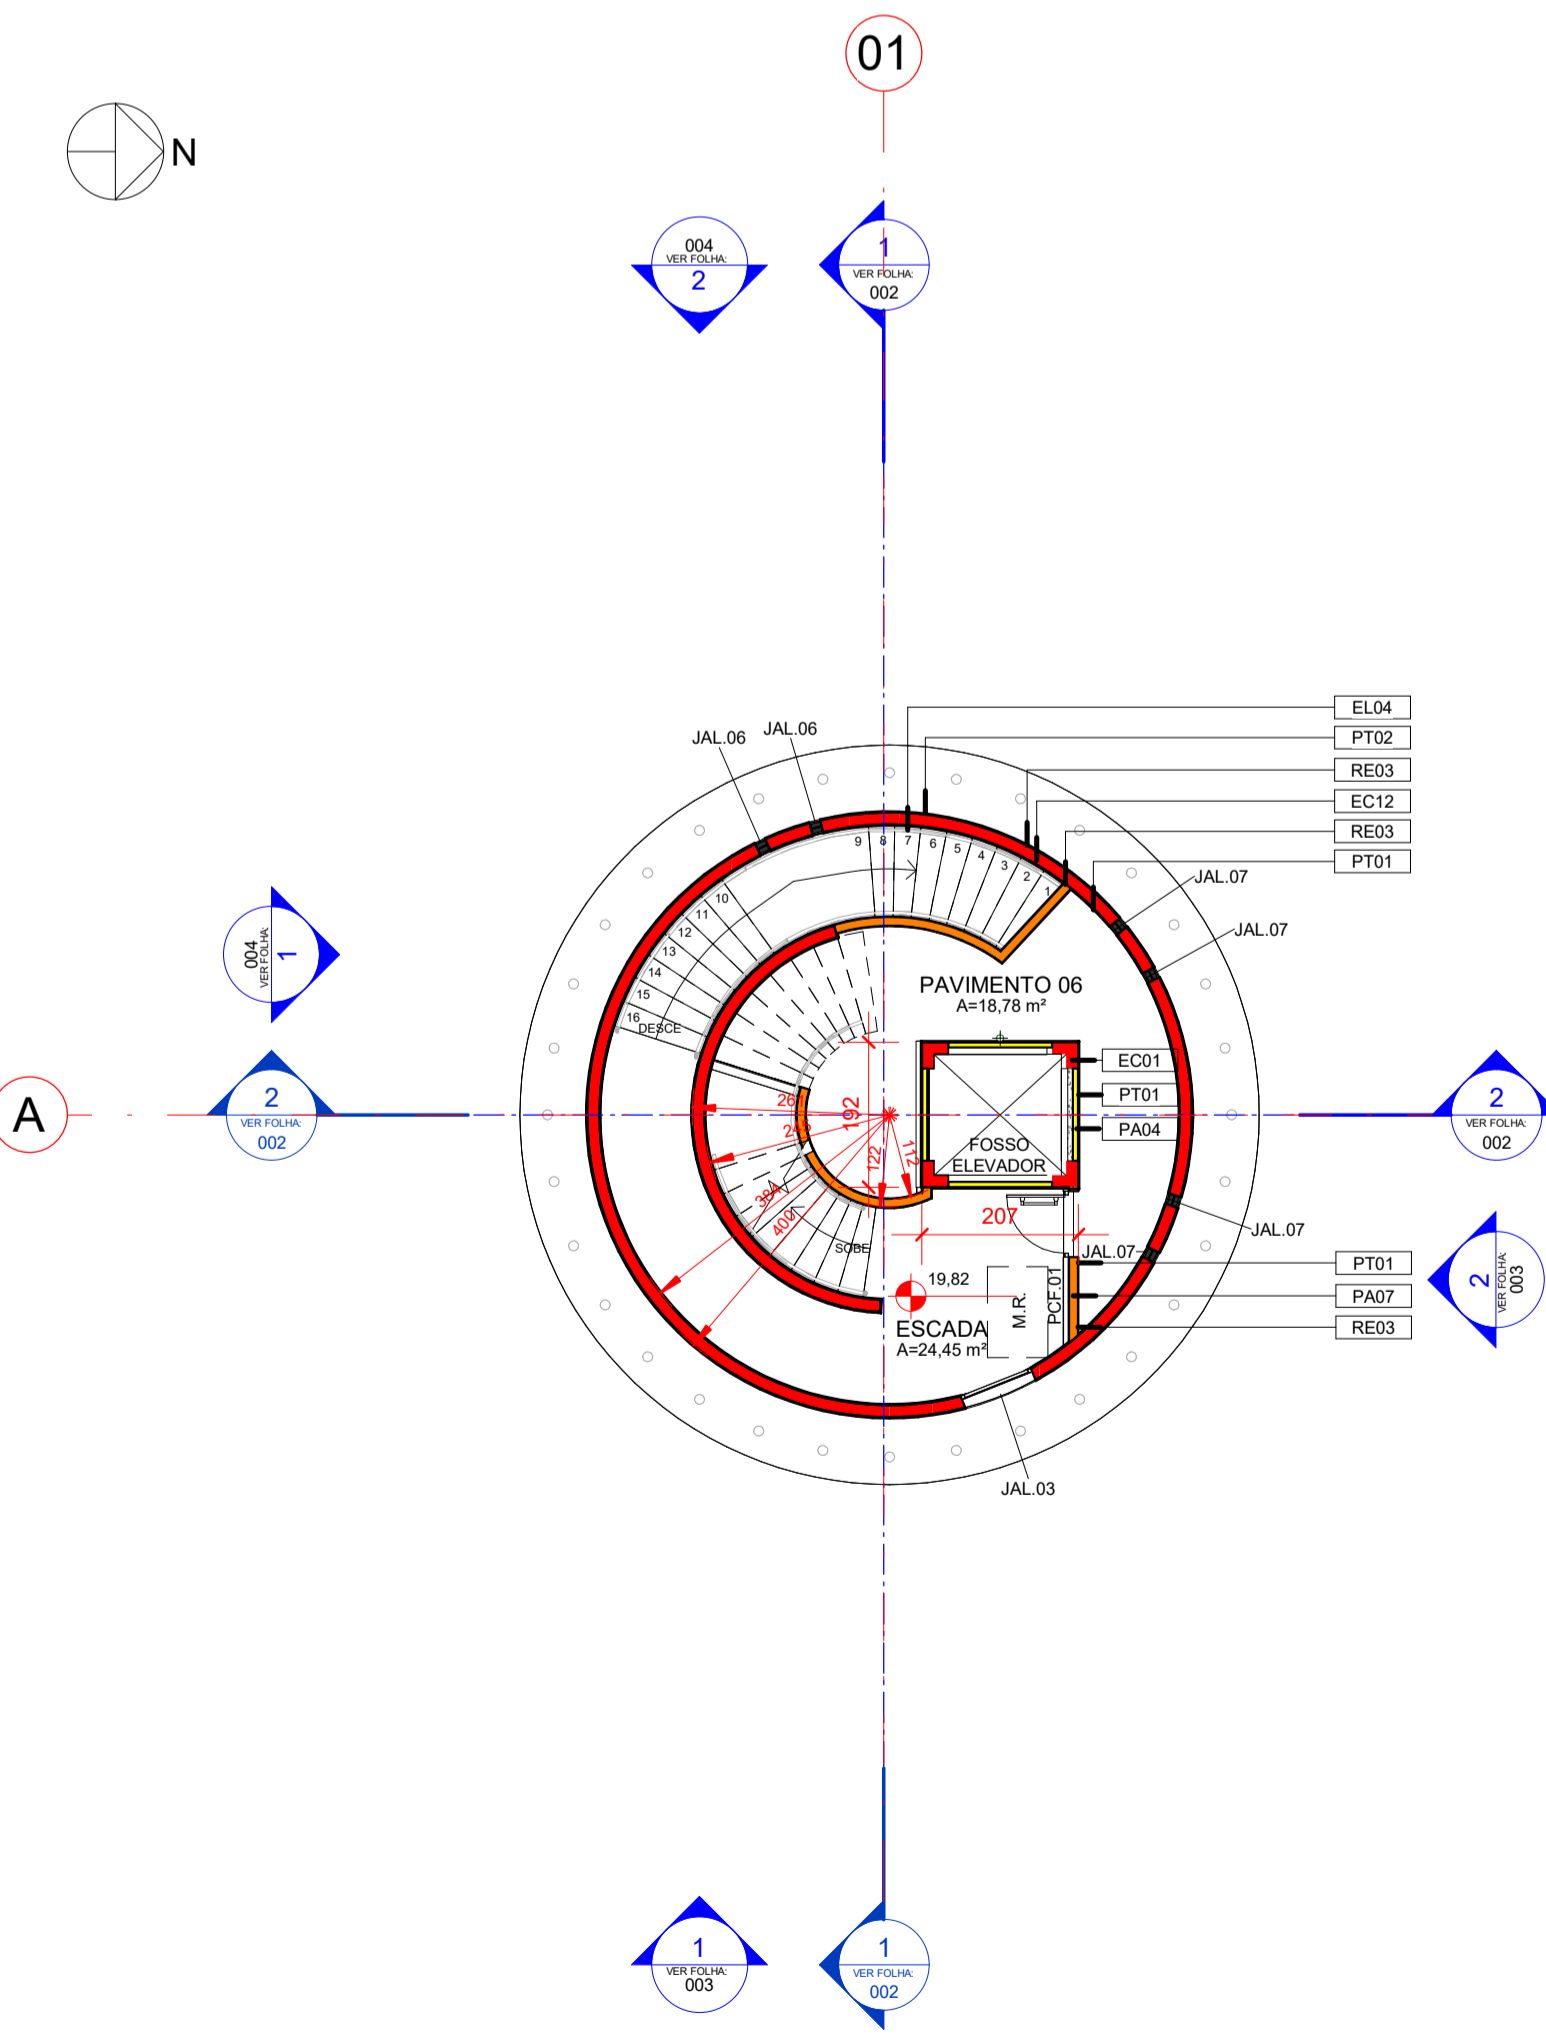

**8 PAVIMENTO 06 - NÍVEL +19,82**  
 ESCALA 1:100

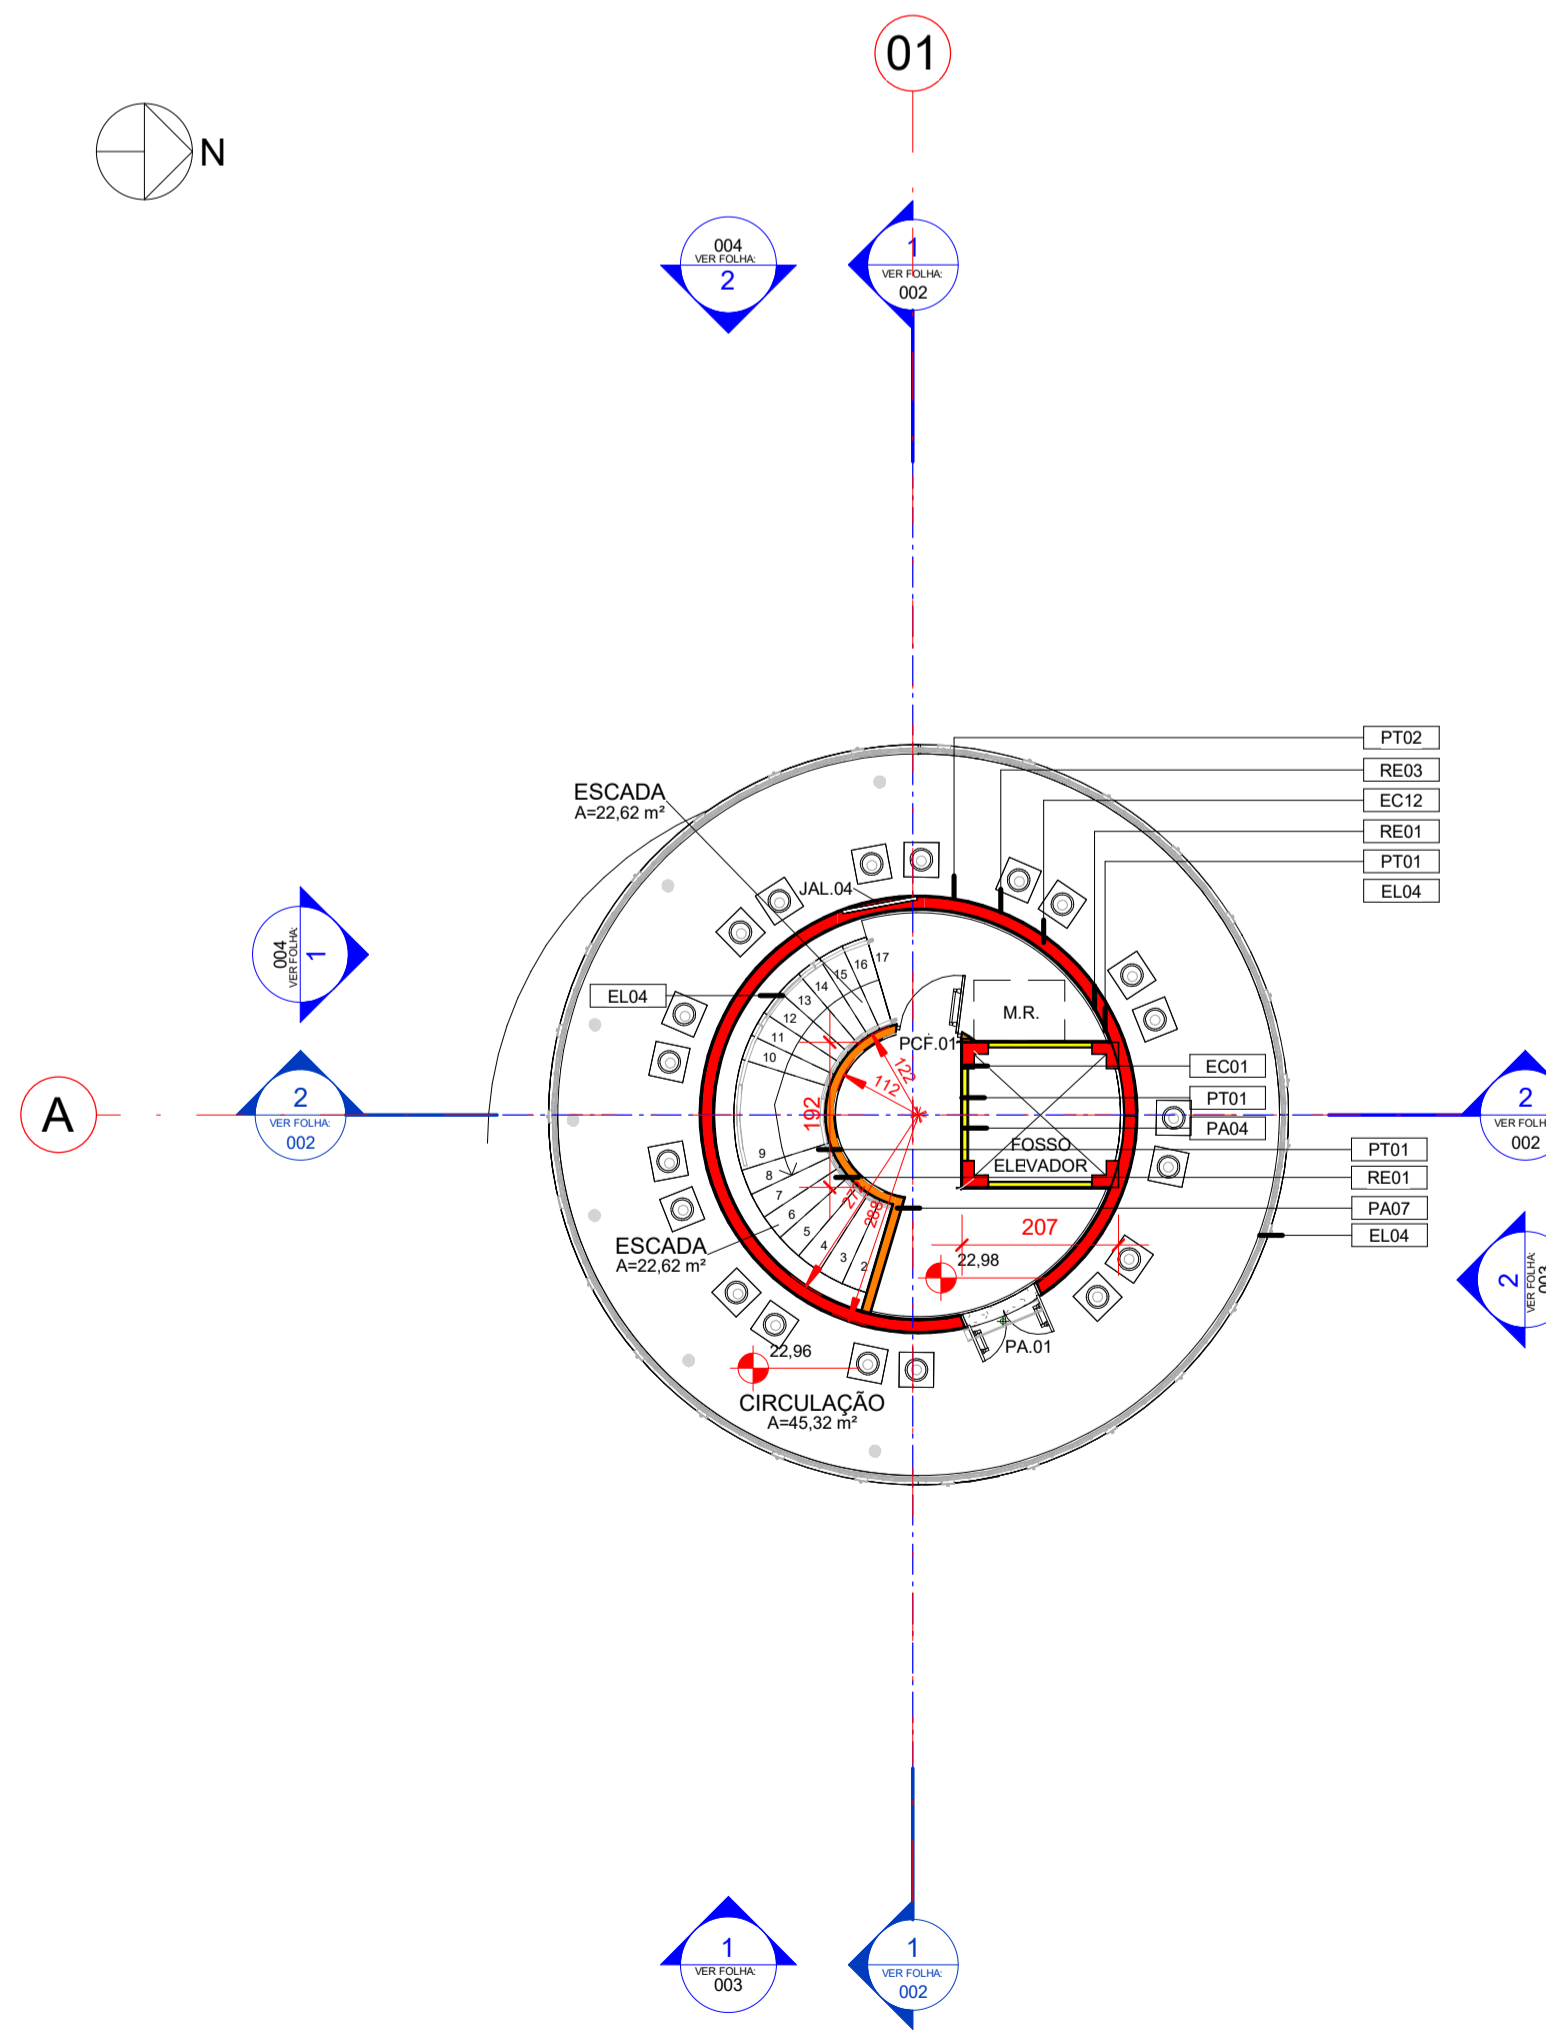

**9 PAVIMENTO 07 - NÍVEL +22,98**  
 ESCALA 1:100

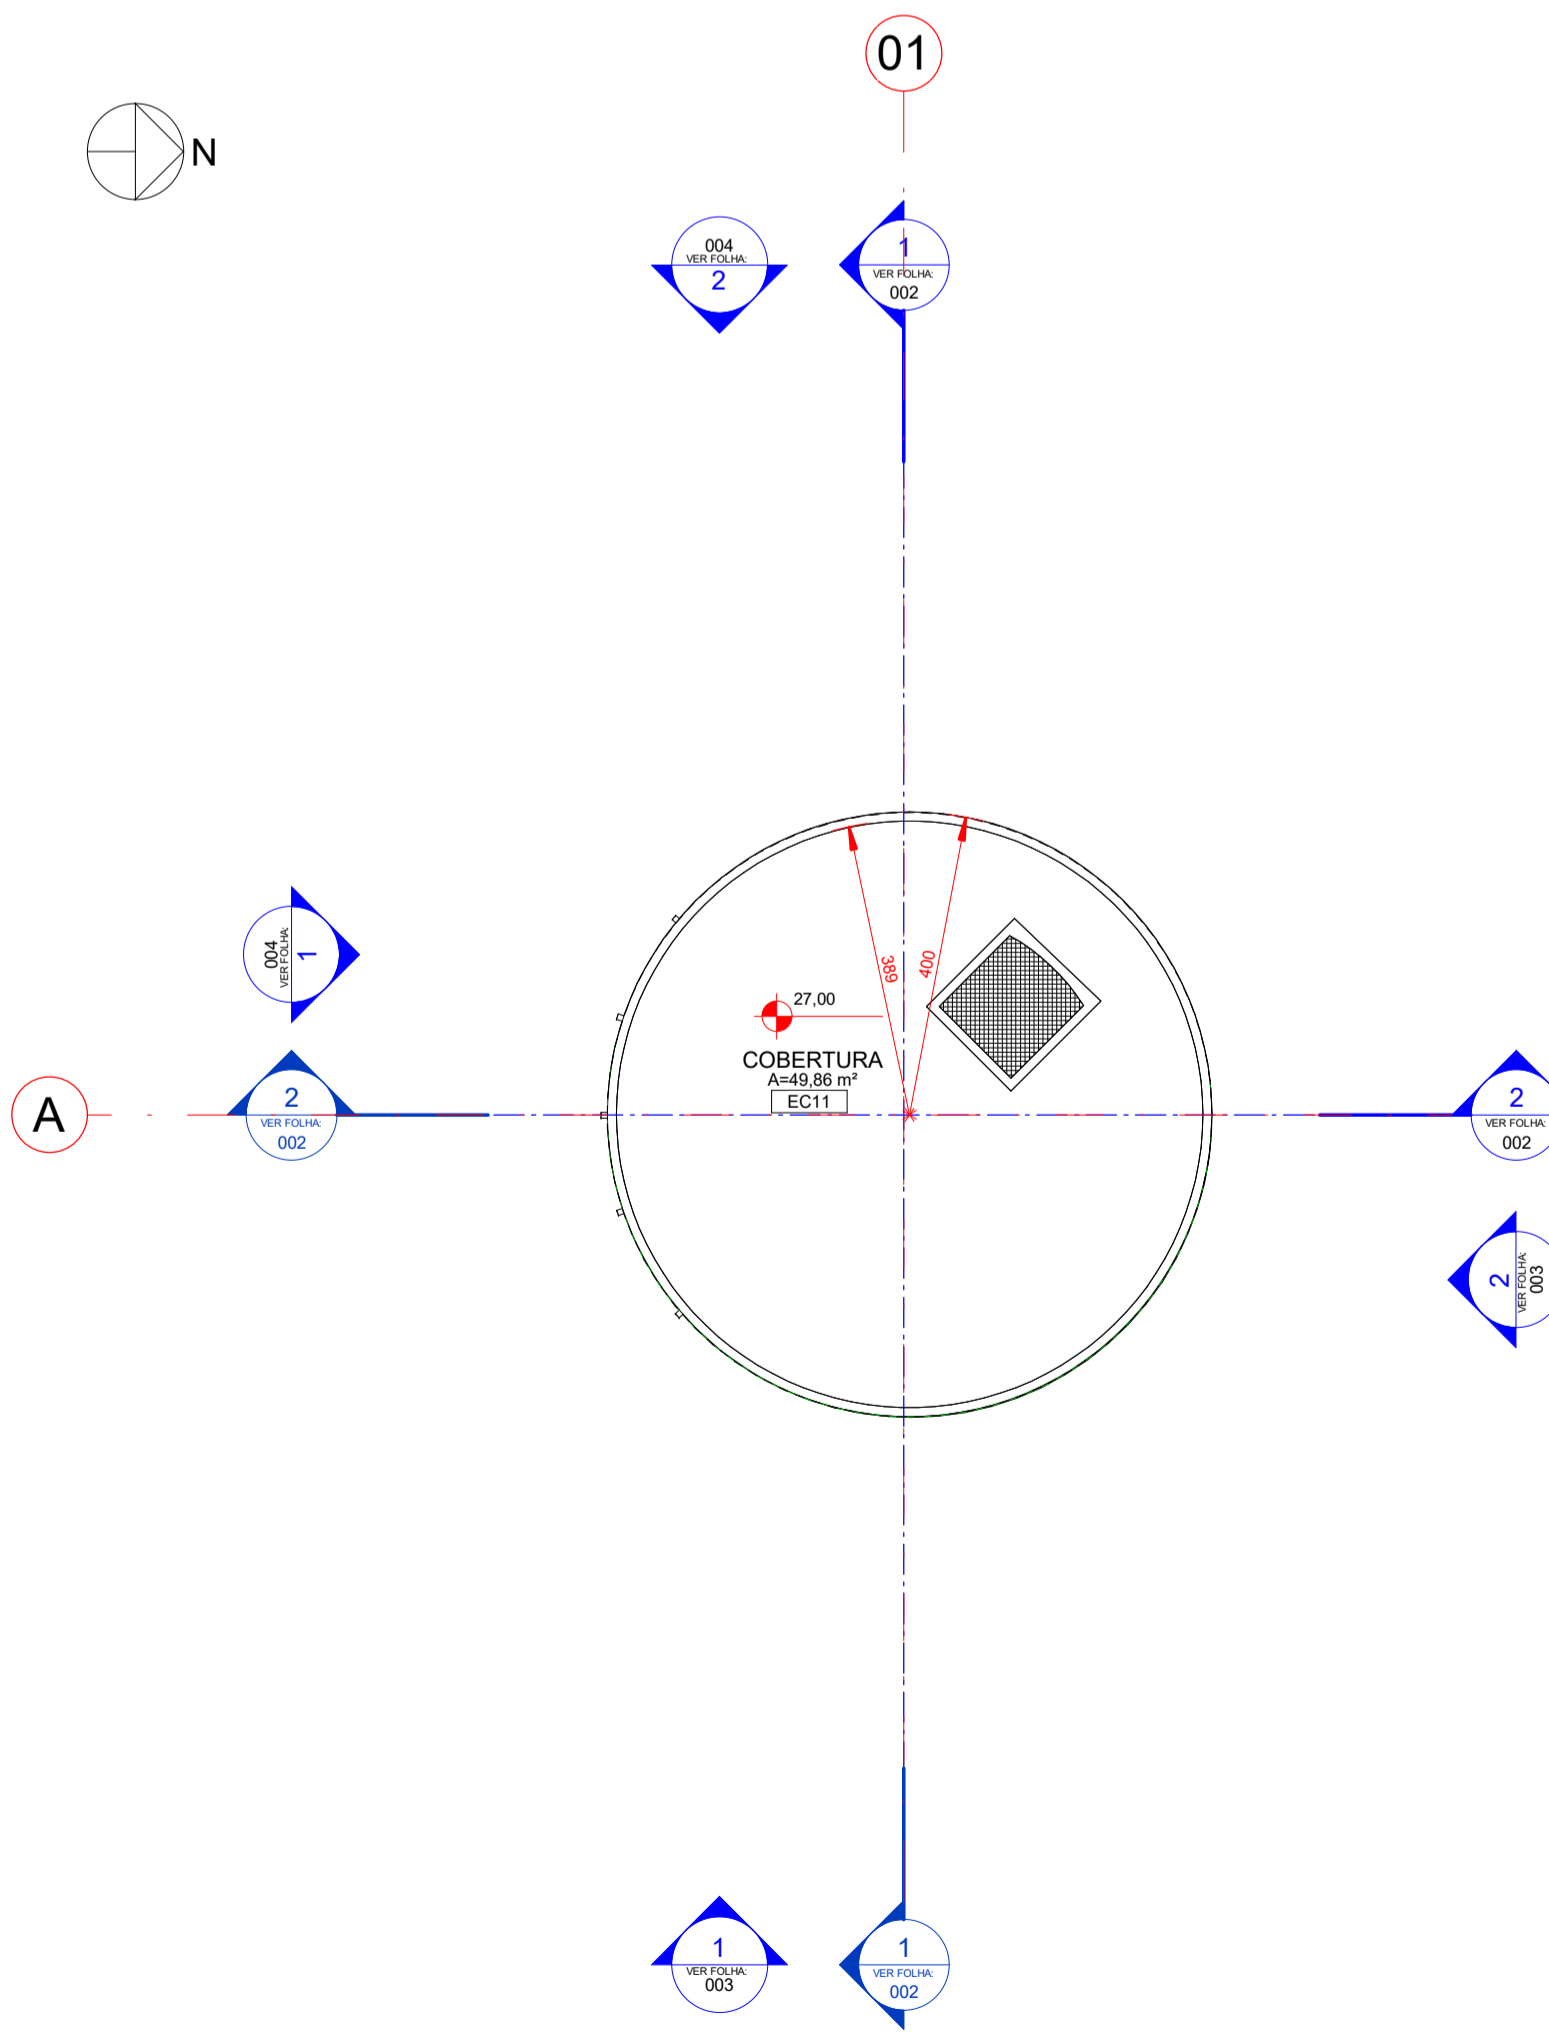

**10 PL. DE COBERTURA - NÍVEL 27,00**  
 ESCALA 1:100

**NOTAS:**  
 1 - TODAS AS DIMENSÕES ESTÃO EM CENTÍMETROS, EXCETO ONDE INDICADO DE OUTRA FORMA  
 2 - TODAS AS COORDENADAS E ELEVÇÕES ESTÃO EM METROS, EXCETO ONDE INDICADO DE OUTRA FORMA  
 3 - A ELEVÇÃO EL. 00 REFERE-SE AO PISO ACABADO (NÍVEL DE PROJETO)  
 4 - VERIFICAR MEDIDAS IN LOCO

**LEGENDAS:**  
 ■ ESTRUTURAS EM CONCRETO  
 ■ PAREDE DRYWALL

**ESPECIFICAÇÕES**


COD.	DESCRIÇÃO
EC01	PAIAR DE CONCRETO MOLDADO IN LOCO
EC02	TODA DE CONCRETO MOLDADO IN LOCO
EC10	ESCALADA DE CONCRETO MOLDADO IN LOCO
EC11	L.A.C. SUPERFÍCIE LISA
EC12	COB. FINAL DE CONCRETO MOLDADO IN LOCO
EL04	QUADRA-CORPO METÁLICO
PA04	DRYWALL
PA07	PAREDE COFINA FISSO
PA08	PAIAR DE CONCRETO - ACABAMENTO POLIDO
PA09	PINTURA ACRÍLICA INTERNA
PA10	PINTURA ACRÍLICA EXTERNA
PA12	PAVIMENTO EM BLOCOS DRENANTES
RE01	REBOCO 1:1:6 COM
RE02	MASSA ACRÍLICA

**RELAÇÃO DE ESQUADRIAS - JANELAS**

COD.	DESCRIÇÃO	LARG.	ALT.	QTD.	ACABAMENTO

**RELAÇÃO DE ESQUADRIAS - PORTAS**

COD.	DESCRIÇÃO	LARG.	ALT.	QTD.	ACABAMENTO
PA.01	PORTA CHAPA LISA GROSSO 3/8" COM BARRA	110	220	1	ALUMÍNIO COM PINTURA ELETROSTÁTICA BRANCA
PCP.01	PORTA COBERTURA GROSSO 3/8" COM BARRA	57	220	1	ACD GALVANIZADO COM PINTURA ELETROSTÁTICA BRANCA

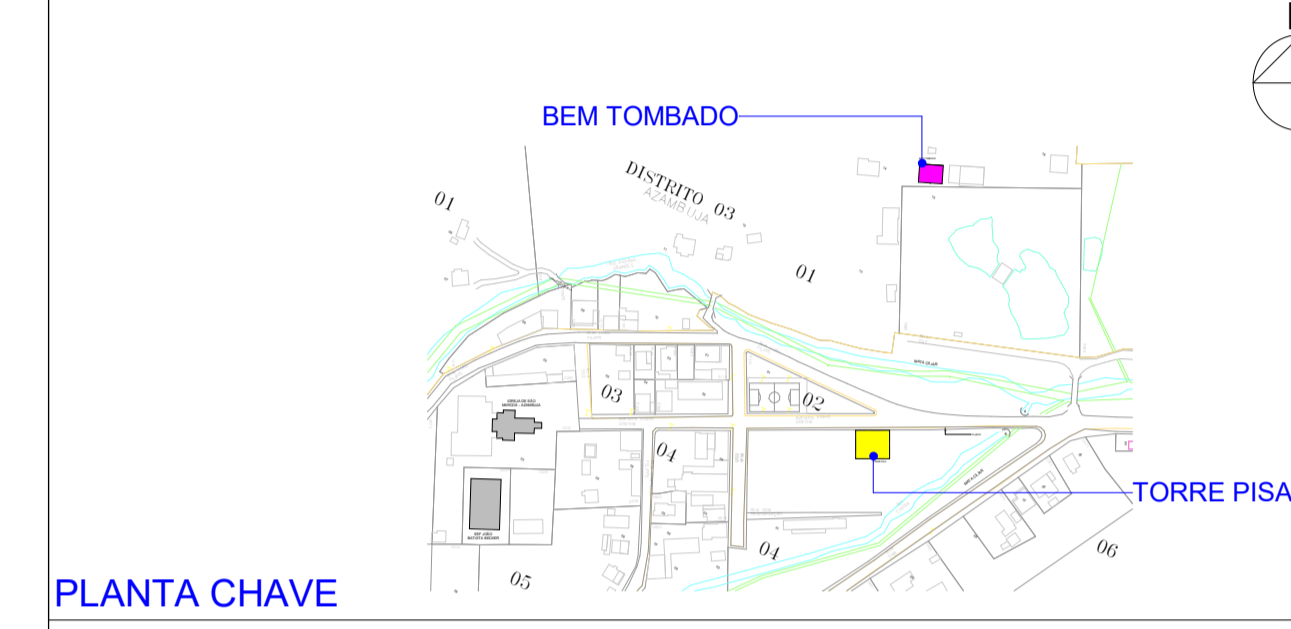

BEI TOMBADO

05	B	23/06/26	AJUSTE DO QUADRO DE ÁREAS	ATUALIZAÇÃO QUADRO DE ÁREAS	T.R.S.K.
04	B	06/04/26	AJUSTE DOS ELEMENTOS DECORATIVOS DE FACHADA / REVISADO ACABAMENTOS	AJUSTE DOS ELEMENTOS DECORATIVOS DE FACHADA / REVISADO ACABAMENTOS	G.H.M.
03	B	30/03/26	ACRESCIMO DE PAREDE (DRYWALL) NO FOSSE DO ELEVADOR / AJUSTADO TABELA DE ACABAMENTOS / AJUSTADO RELAÇÃO DE ESQUADRIAS / ACRESCIMO DE LEGENDAS / AJUSTADO DETALHES / ACRESCIMO DE INFORMAÇÕES DE ACABAMENTOS	ACRESCIMO DE PAREDE (DRYWALL) NO FOSSE DO ELEVADOR / AJUSTADO TABELA DE ACABAMENTOS / AJUSTADO RELAÇÃO DE ESQUADRIAS / ACRESCIMO DE LEGENDAS / AJUSTADO DETALHES / ACRESCIMO DE INFORMAÇÕES DE ACABAMENTOS	G.H.M.
02	B	30/10/25	ALTERAÇÃO ESCADAS SOBREBORDO	ALTERAÇÃO ESCADAS SOBREBORDO	L.G.H.M.
01	B	15/09/25	ALTERAÇÃO ESCADAS PROTEGIDAS	ALTERAÇÃO ESCADAS PROTEGIDAS	L.G.H.M.
00	B	28/11/22	EMISSÃO INICIAL	EMISSÃO INICIAL	EVERTON T. REVIADO

**FINALIDADE DA EMISSÃO**

A - PRELIMINAR	C - LIBERADO P/ PROJETO	E - PARA COMPRA	G - PARA CONHECIMENTO
B - PARA APROVAÇÃO	D - LIBERADO P/ CONSTRUÇÃO	F - CONFORME CONSTRUÍDO	H - CANCELADO

**DATA** EMISSÃO: 03/2022  
**PROJETO** EVERTON T.  
**APROVADO** THALITA  
**APROVADO** Q. ADRIANO

**ETAPA APROVAÇÃO** ARQUIVO 21-1024  
**FORMATO** 136x720  
**ESCALA** COMO INDICADA

**PROJETO CAD** 1024.AQ.01.DE.001-ROS\_PL\_BAIXA SUBSÓLO / TÉRREO / PAVIMENTOS TIPOS (01 A 06) PAVTO 07 E COBERTURA.DWG

**CLIENTE:**

**PREFEITURA MUNICIPAL DE PEDRAS GRANDES - SC**

**OA ENGENHARIA ESPECIAL**  
 RUA AMARAL DA LUIZ, 102 - 8º - 89100-000 - PILARINA - SC  
 FONE: (47) 3332-5500 - CREA/SC 042779-9  
 e-mail: projeto@engenharia.com.br

**ENGENHARIA Especial**

**ORACDES FELCIO ADRIANO**  
 Engº Civ. - CREA/SC 39394-9

**PROJETO ARQUITETURA**

**TORRE DE PISA**  
 LOCAL: PEDRAS GRANDES - SC

**TORRE DE PISA**  
 PL. BAIXA SUBSÓLO / TÉRREO / PAVIMENTOS TIPOS (01 A 06) PAVTO 07 E COBERTURA

**DESENHO Nº:** 1024.AQ.01.DE.001 **REVISÃO** 05