

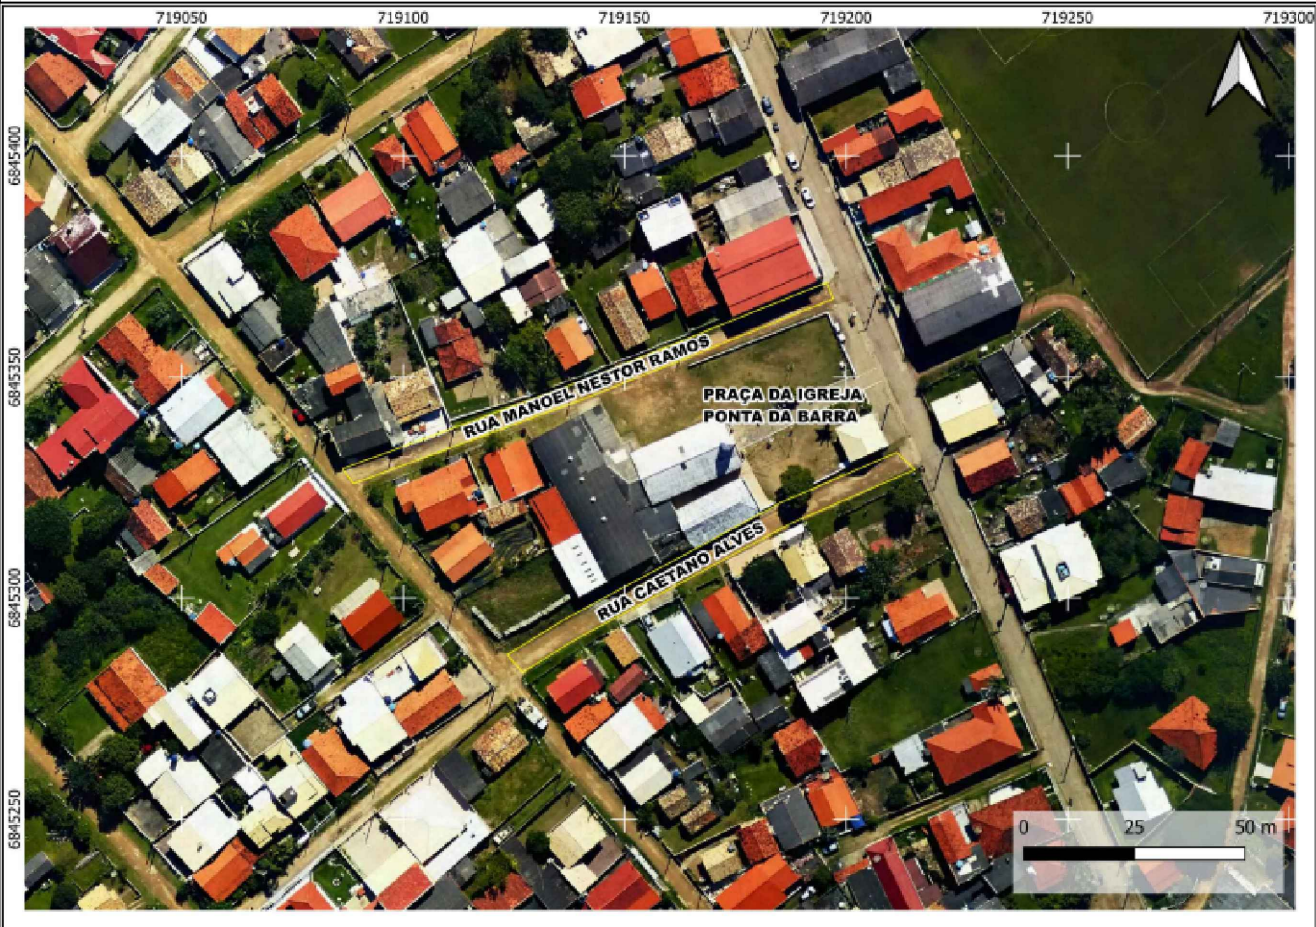
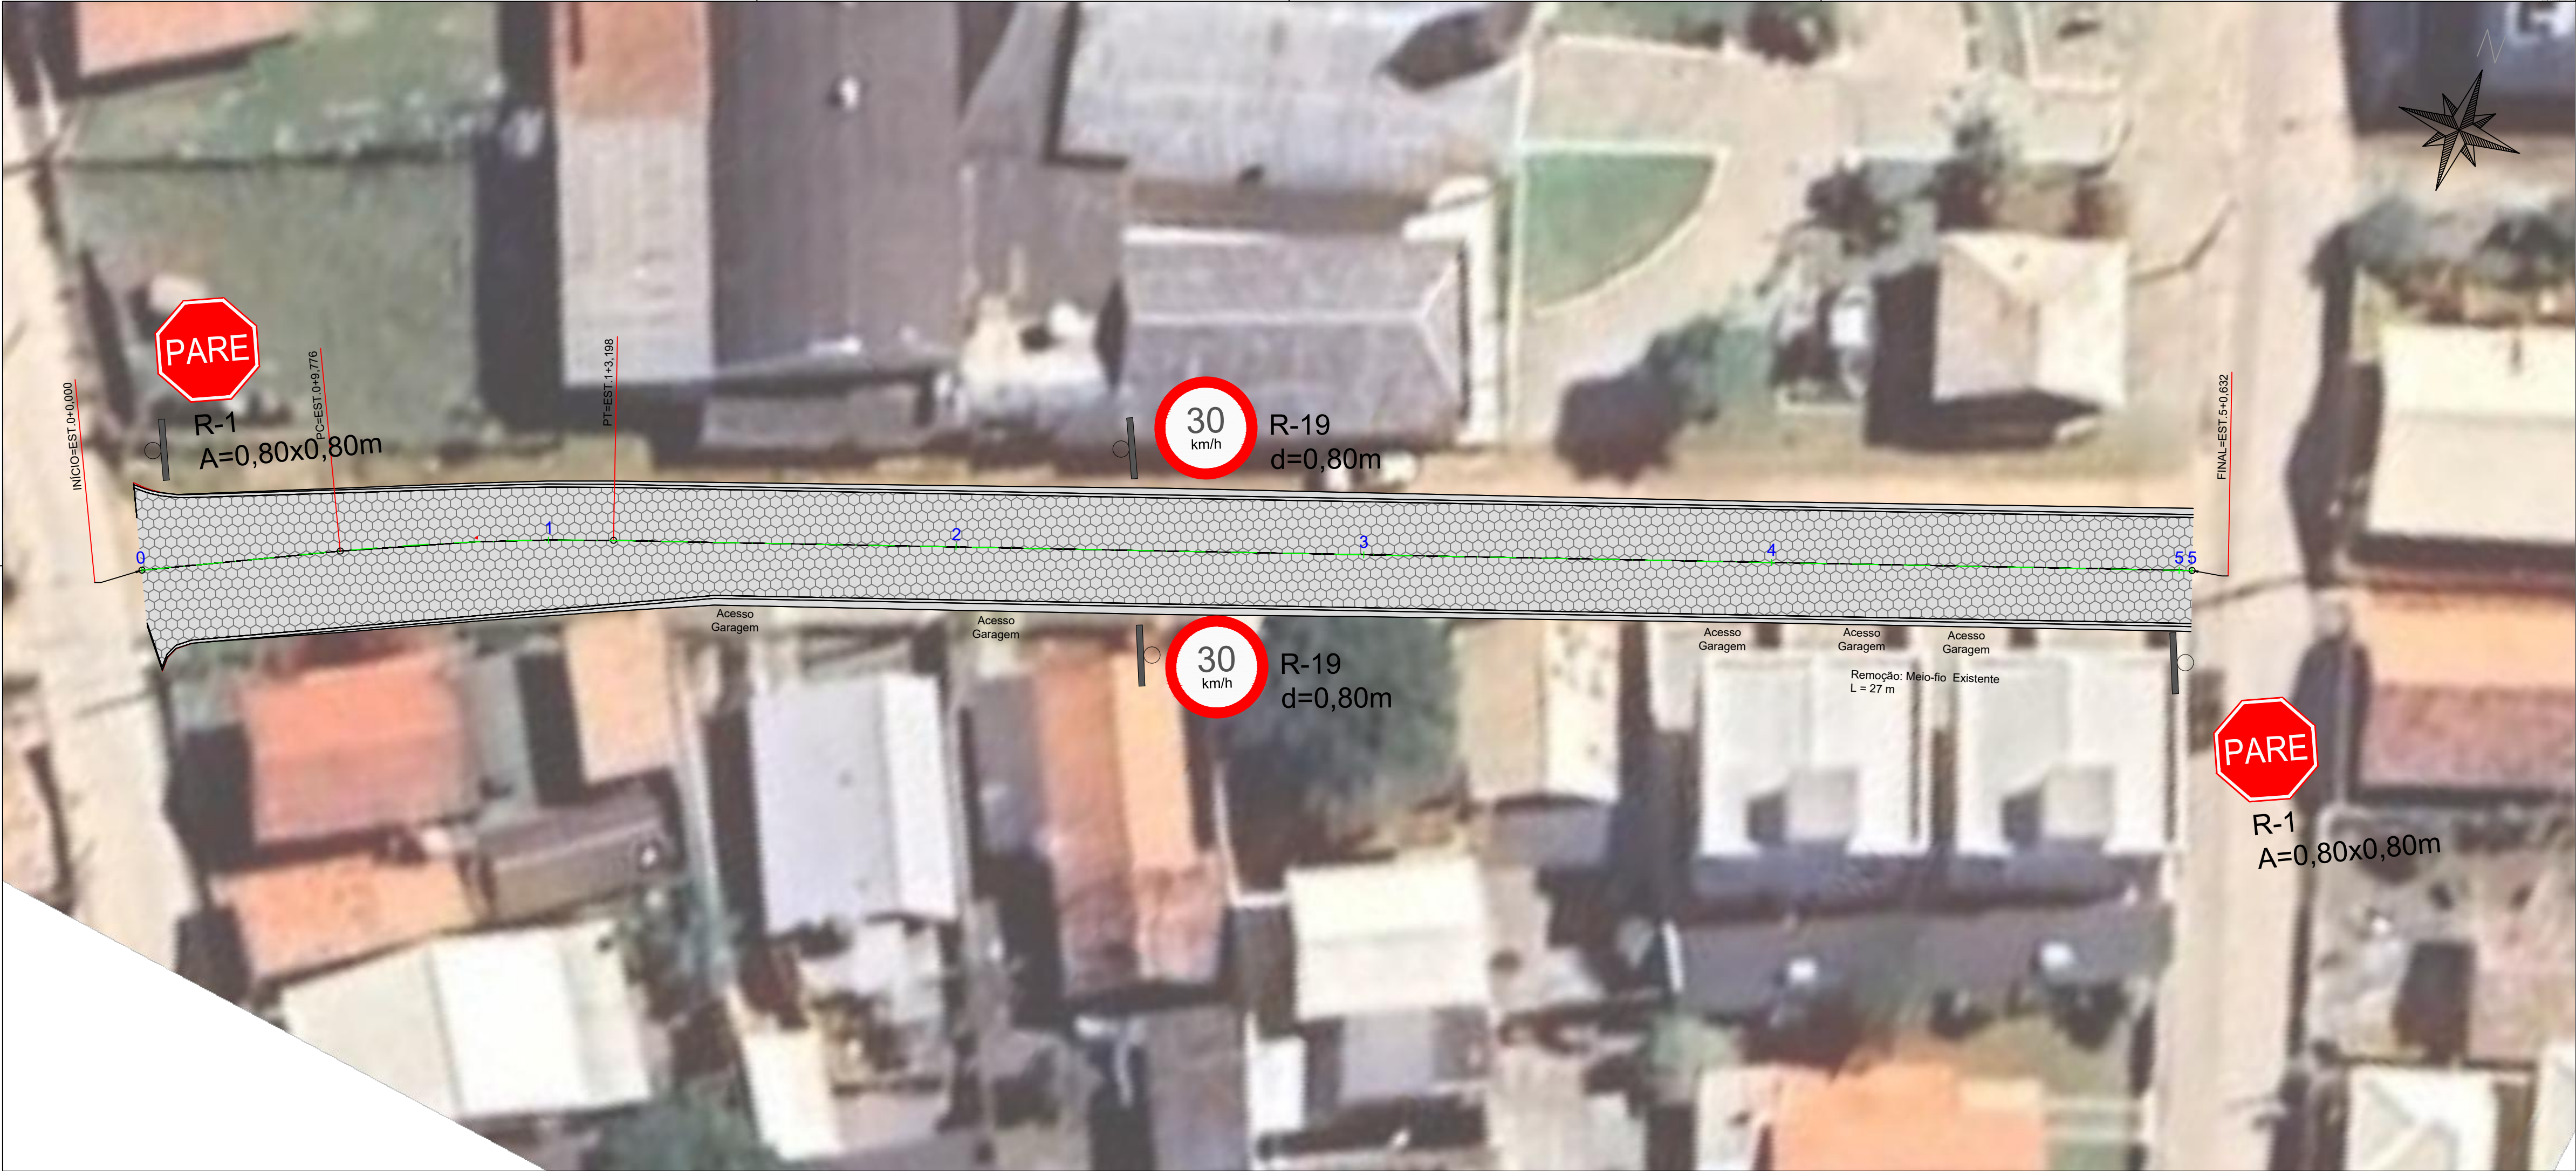


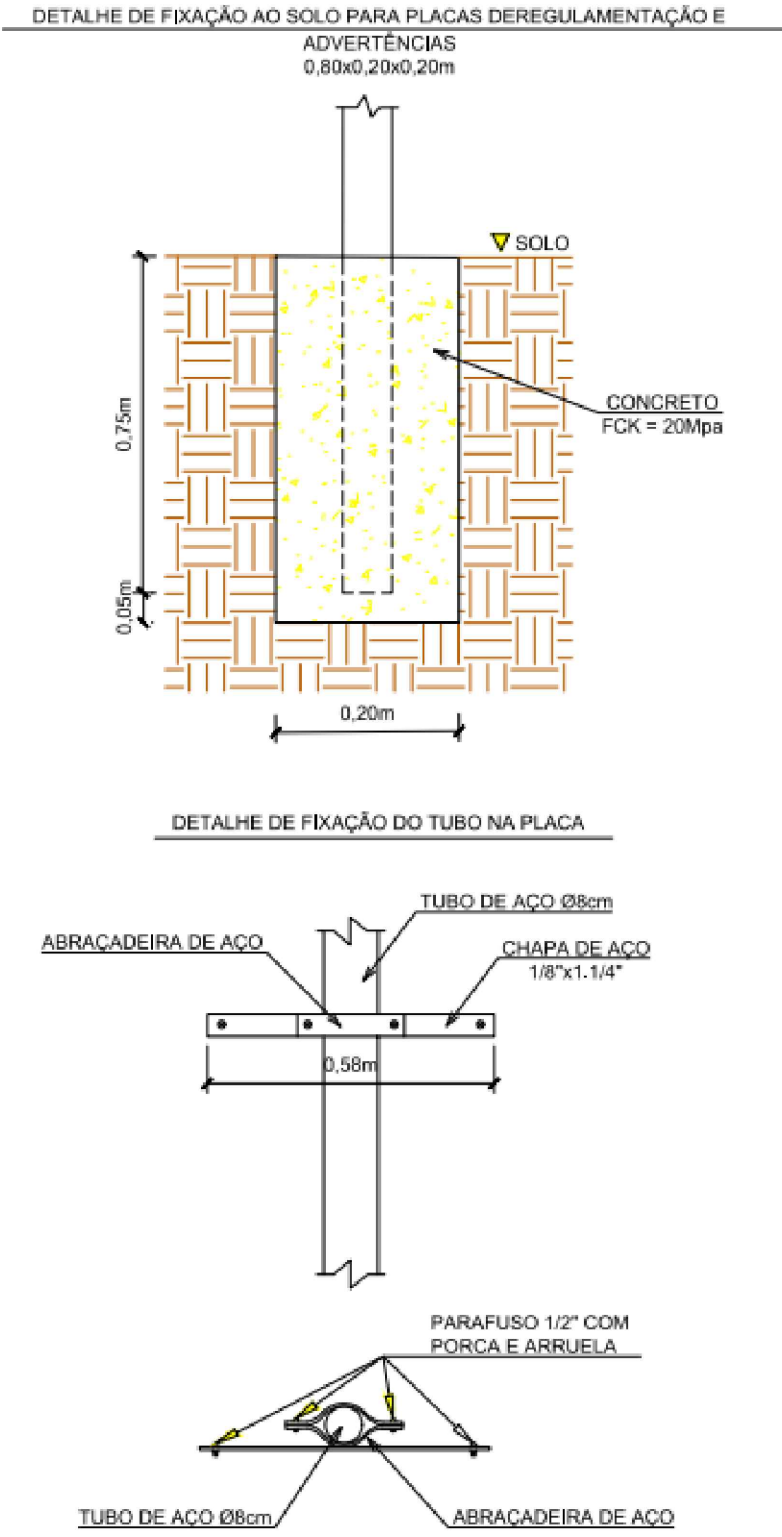

01 PLANTA DE LOCALIZAÇÃO
Sem Escala

COORDENADAS - RUA CAETANO ALVES
INÍCIO: 22J 719122.5300 m E; 6845283.8900 m S
FINAL: 22J 719212.3900 m E; 6845331.9500 m S

02 PLANTA DE SINALIZAÇÃO
Esc: 1/200

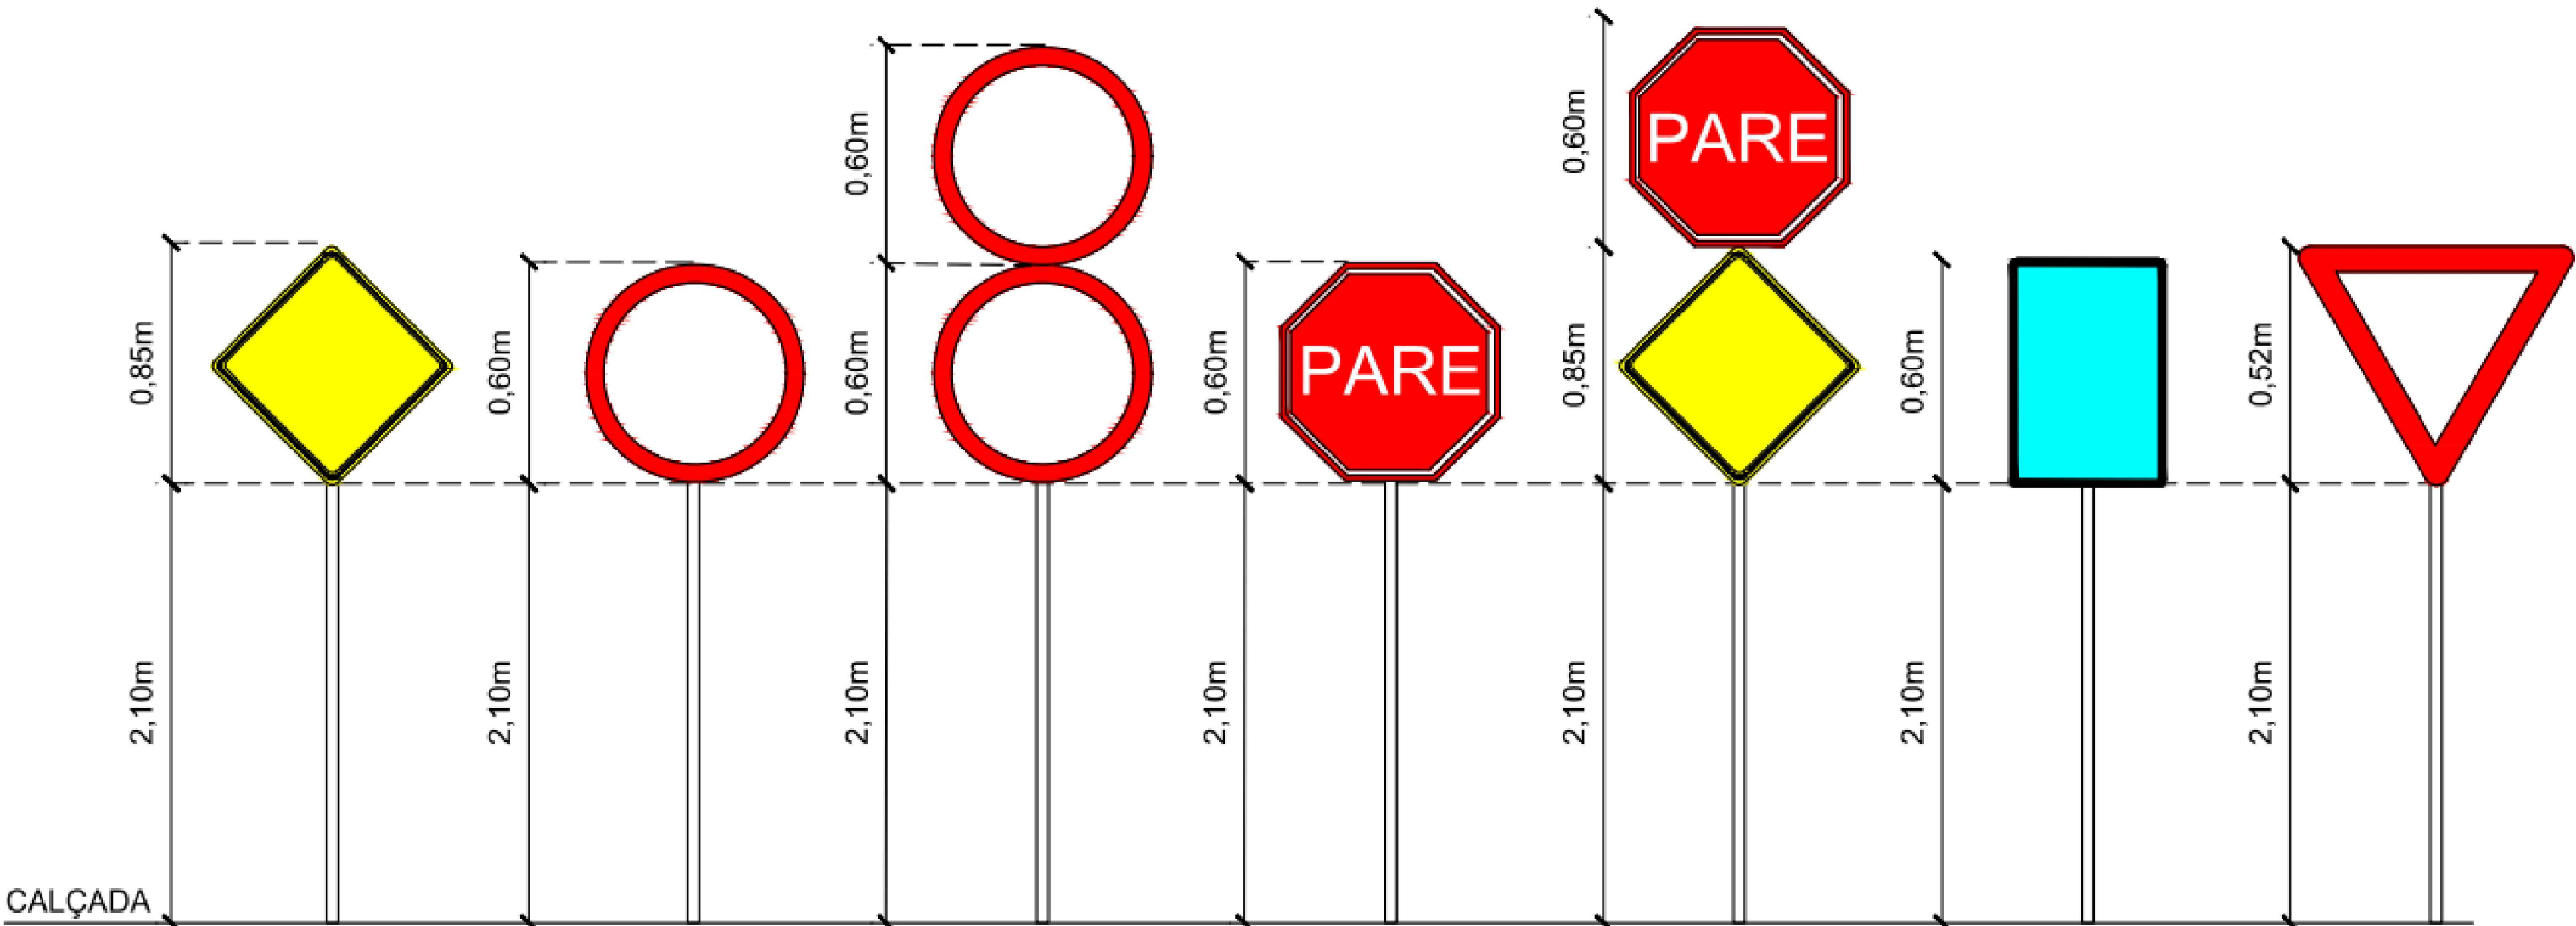

PROJETO APROVADO

03 DETALHE GENÉRICO - LOCAÇÃO DE PLACAS
Sem Escala

FONTE: CONTRAN

	PREFEITURA MUNICIPAL DE LAGUNA Secretaria de Planejamento Urbano SEPLAN	
	Projeto:	PROJETO DE SINALIZAÇÃO
	Equipe Técnica:	Engenheiro Civil Norton dos Santos Filho
	Local e Endereço da Obra	Rua Caetano Alves, Ponta da Barra, Laguna/SC
Responsável Técnico		Planta:
Norton dos Santos Filho Engenheiro Civil		01/01
Gabriel Belmiro Hermenegildo Secretário de Planejamento		
Descrição da Planta		Data:
Plantas e Perfil		Agosto/2024