


PLANTA HIDROSSANITÁRIA TÉRREO
ESC.: 1: 75

PLANTA BAIXA TÉRREO
ESC.: 1: 75
ÁREA=320,02M²

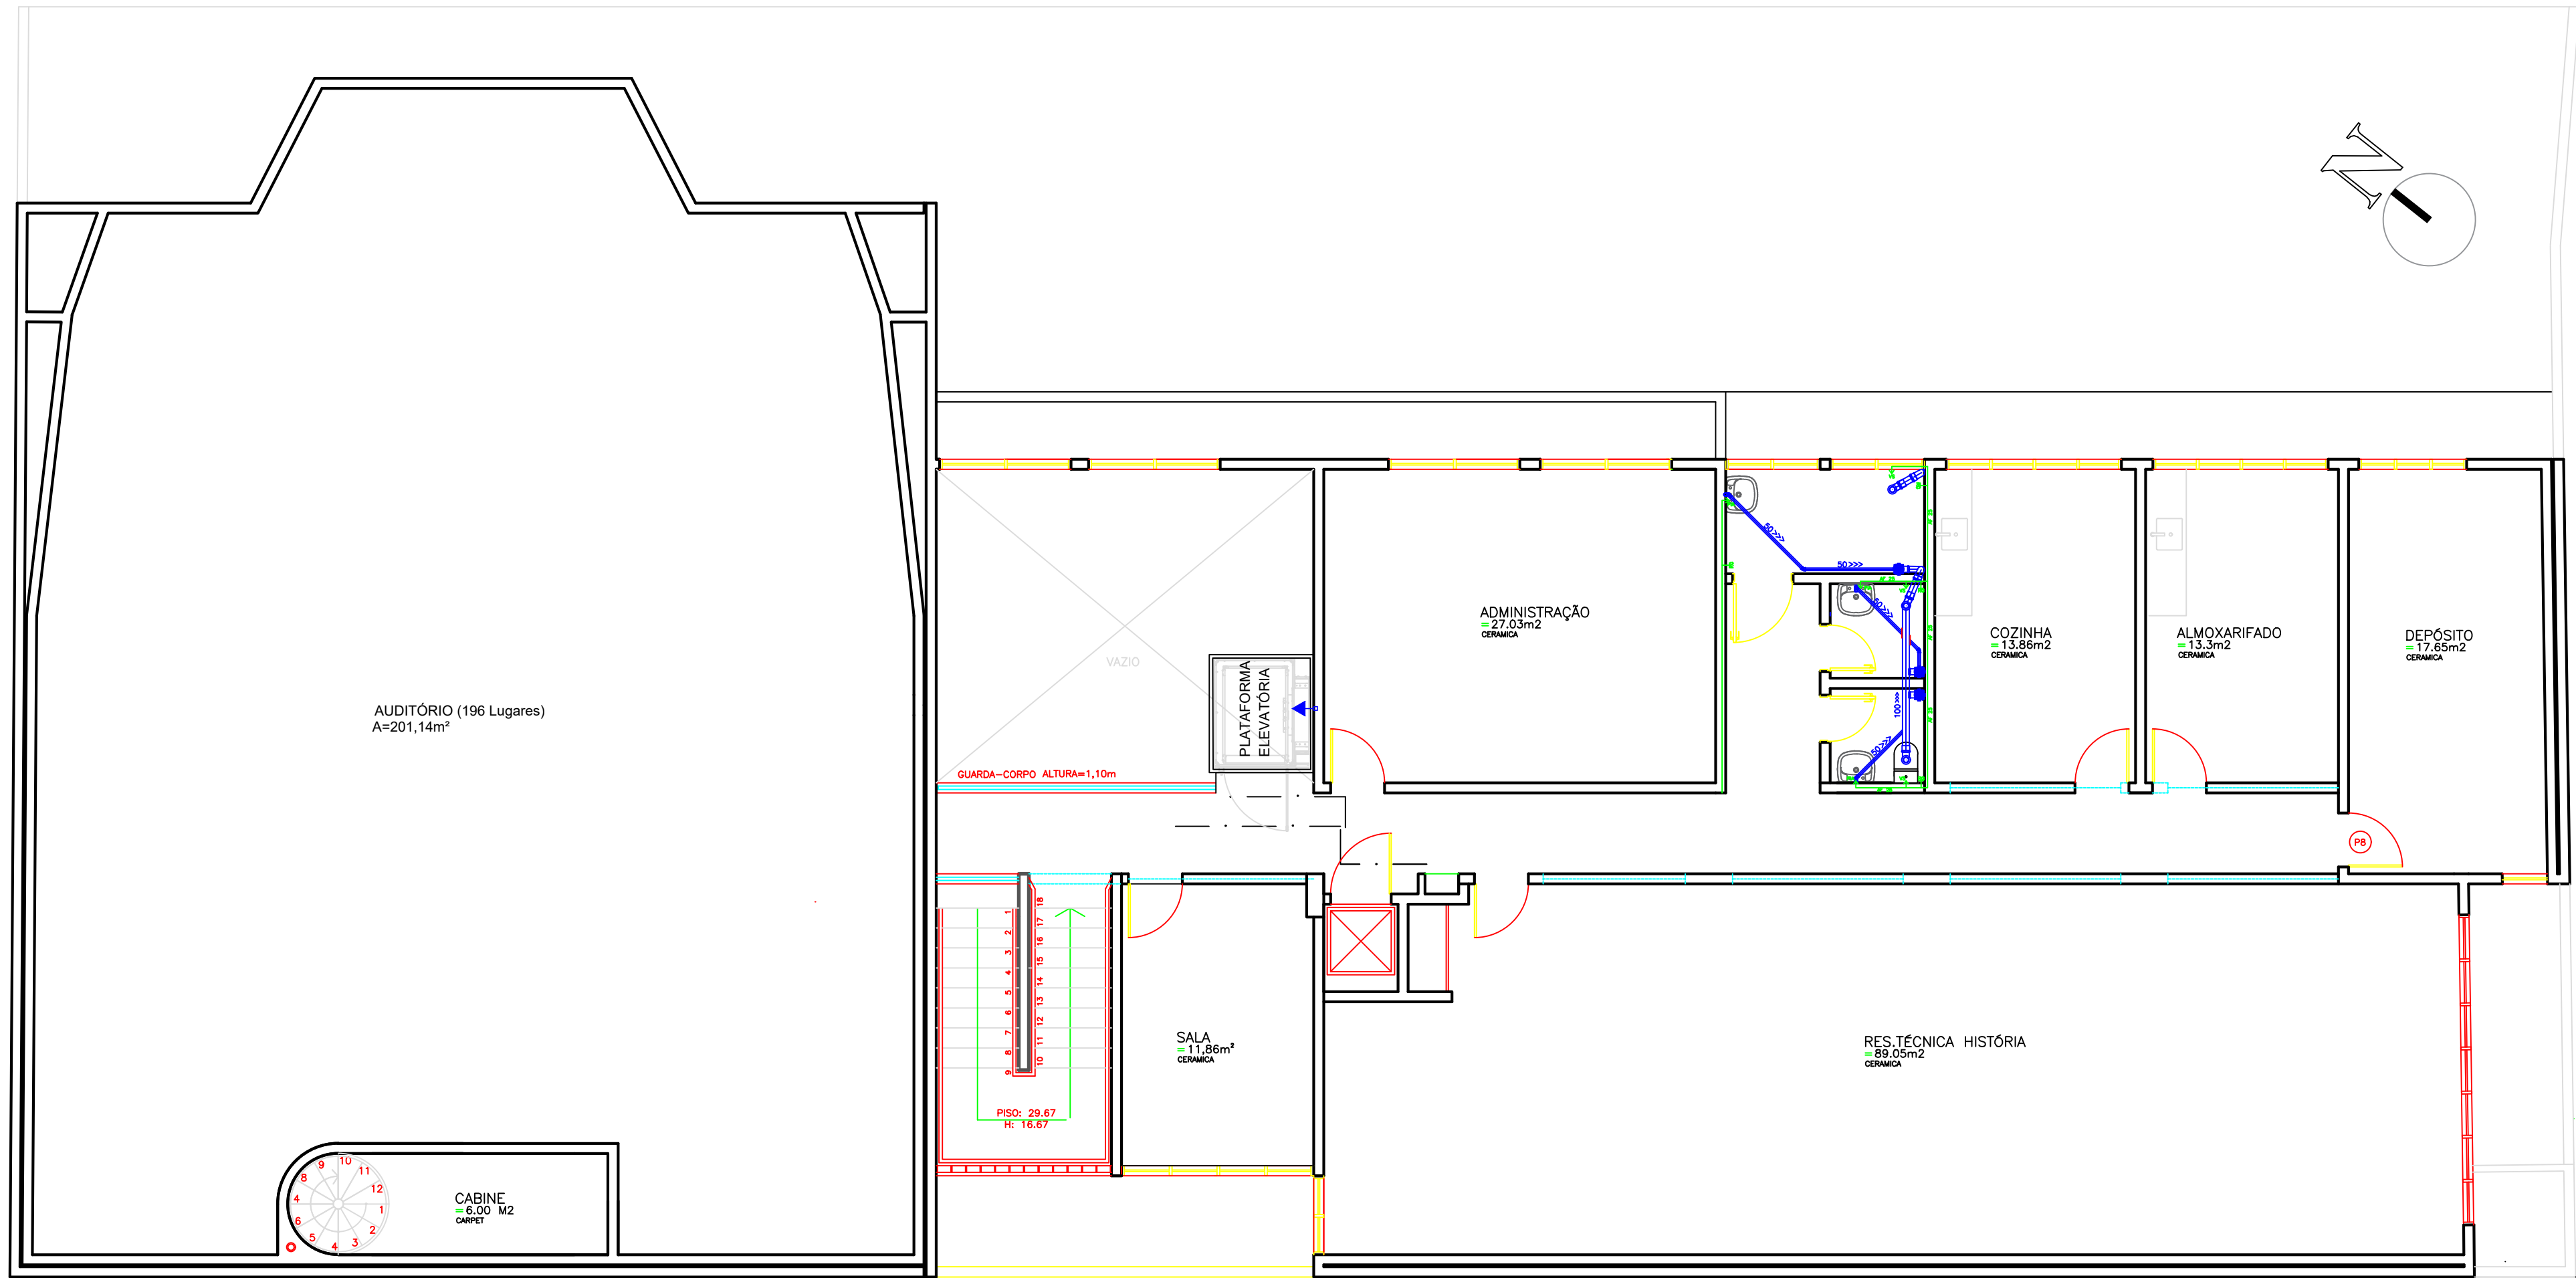

PLANTA HIDROSSANITÁRIA PAVTO SUPERIOR
ESC.: 1: 75

ESPAÇO RESERVADO À APROVAÇÃO:
NOTAS:
- TODAS AS MEDIDAS ESTÃO EM METRO OU CENTÍMETROS. CASO HOUVER DIVERGÊNCIA ENTRE COTAS E ESCALA, PREVALECERÃO AS COTAS.



**ASSOCIAÇÃO DOS MUNICÍPIOS
DO PLANALTO SUL DE SANTA CATARINA**

CNPJ 02.061.040/0001-79

Rua São João Batista, 347 - Centro - CEP 89620-000 - Campos Novos - SC
www.amplasc.org.br - Fone: (49) 3541-0855

SOLICITANTE DA DEMANDA:

PREFEITURA MUNICIPAL DE CAMPOS NOVOS - SC



OBRA/LOCAL:

**PROJETO PARA REFORMA DA EDIFICAÇÃO DO EDIFÍCIO DA CASA DA
CULTURA DE CAMPOS NOVOS/SC**
Rua Marechal Floriano, Praça Lauro Muller, Centro, Campos Novos - SC

DISCRIMINAÇÃO:

PLANTA HIDROSSANITÁRIA PAVTO TÉRREO E SUPERIOR

PRANCHA:

ARQUITETÔNICO

05 | 06

ESCALA:
INDICADA

AGENTE PROMOTOR:

Fundação Cultural Camponovense
CNPJ 74.097.114/0001-38

RESPONSÁVEIS TÉCNICOS:

Juliana Aísi Breger Cenci
CREA/SC 58714-5

Gabriela Baby Braga
CAU/SC 99070-2

EXTENSÃO:

ÁREA: REFORMA:796,76M²
AMPLIAÇÃO:55,66M²

DESENHO: Gabriela

DATA: Maio 2025

Direitos autorais reservados, não podendo ser ampliado, reproduzido ou cedido sem
autorização do autor - cabendo sanções penais a quem descumprir.