



CORTE LONGINTUDINAL - EIXO OAE

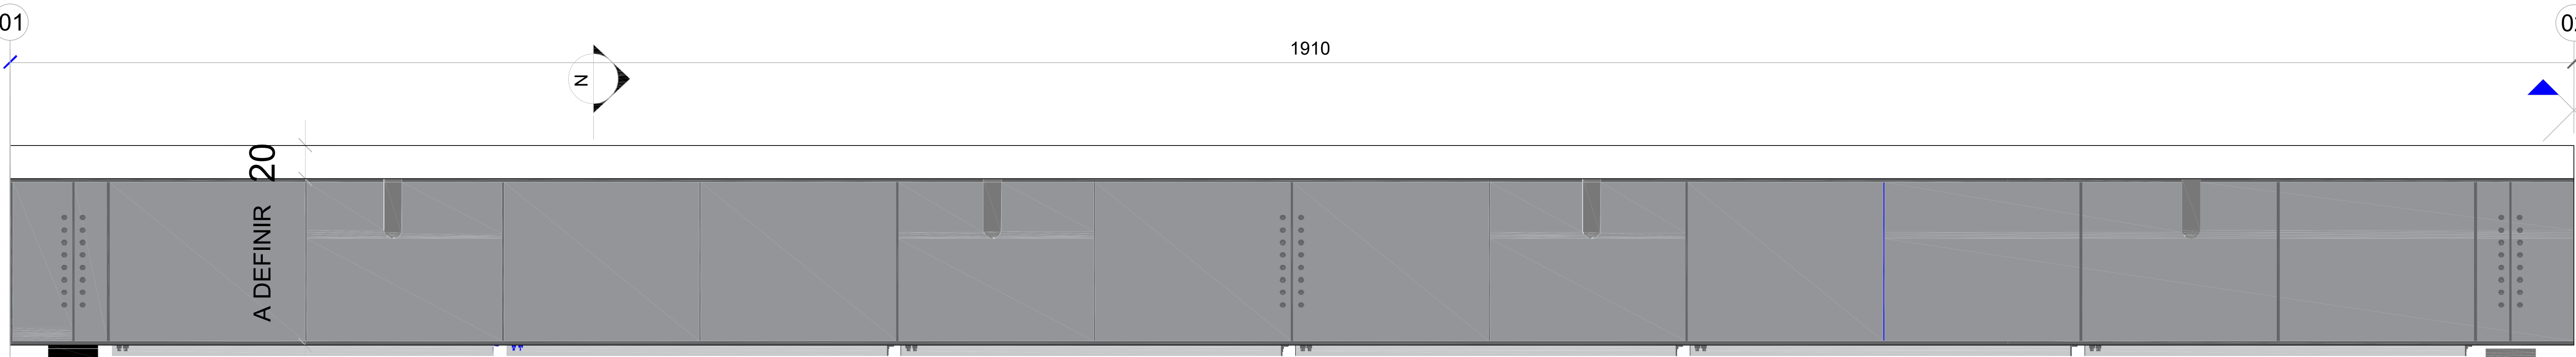

DETALHE DA VIGA LONGITUDINAL CORTE D-D

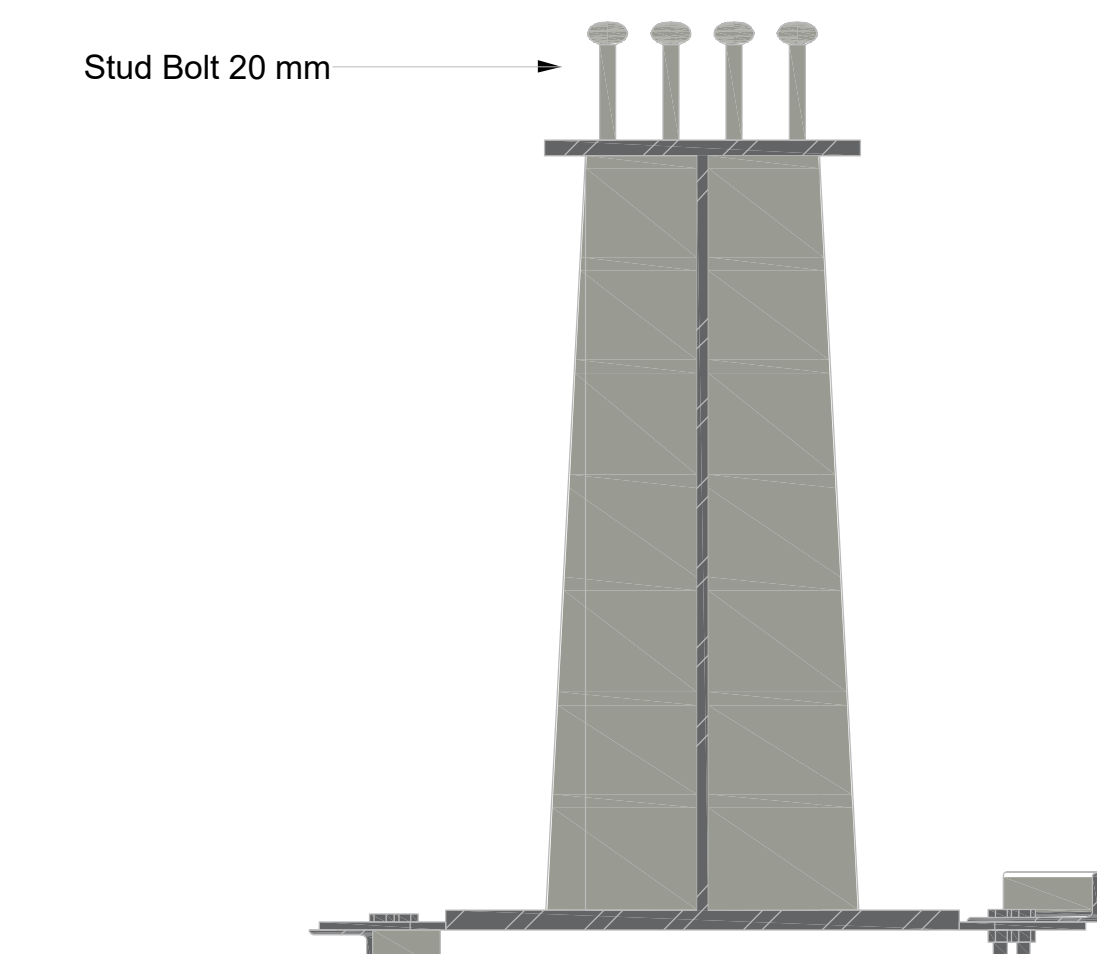

CORTE N-N

NOTAS:

1. Dimensões e cotas em cm, elevações em m, exceto indicado;
2. Concreto: Classe C35 de acordo com NBR 8953 (fck=35MPa), A/C = 0,60;
3. Classe ambiental de agressividade I - Fraca - Ambiente rural - com pouco risco de deterioração da estrutura;
4. Aço CA50, Cobrimento nominal da armadura: 3 cm;
5. Utilizar espaçadores apropriados para garantir os cobrimentos necessários.

ESPAÇO RESERVADO À APROVAÇÃO:  
**NOTAS:**  
TODAS AS MEDIDAS ESTÃO EM CENTÍMETROS, CASO HOUVER DIVERGÊNCIAS ENTRE COTAS E ESCALA PREVALECERÃO AS COTAS.

PREFEITURA MUNICIPAL DE CAMPOS NOVOS SC	
RUA EXPEDICIONÁRIO, 323 - CENTRO - FONE (049) 3541-6236 E-MAIL: pmcn@camposnovos.sc.gov.br	
SECRETARIA MUNICIPAL DE PLANEJAMENTO E COORDENAÇÃO GERAL	
DEPARTAMENTO DE ENGENHARIA	
OBRA: PONTA SOBRE RIO LEÃO	
ASSUNTO: CORTE LONGITUDINAL	
DATA: 12/03/2026	LOCAL: PONTA SOBRE RIO LEÃO
ÁREA TOTAL CONSTRUÍDA: 248,30 m²	RESP. PROJETO: MARCUS VINICIUS GOMES ZAMPIERI
ESCALA CAD: S. ESCALA	RESP. EXECUÇÃO:
DESENHO: M. VINICIUS	04/05