


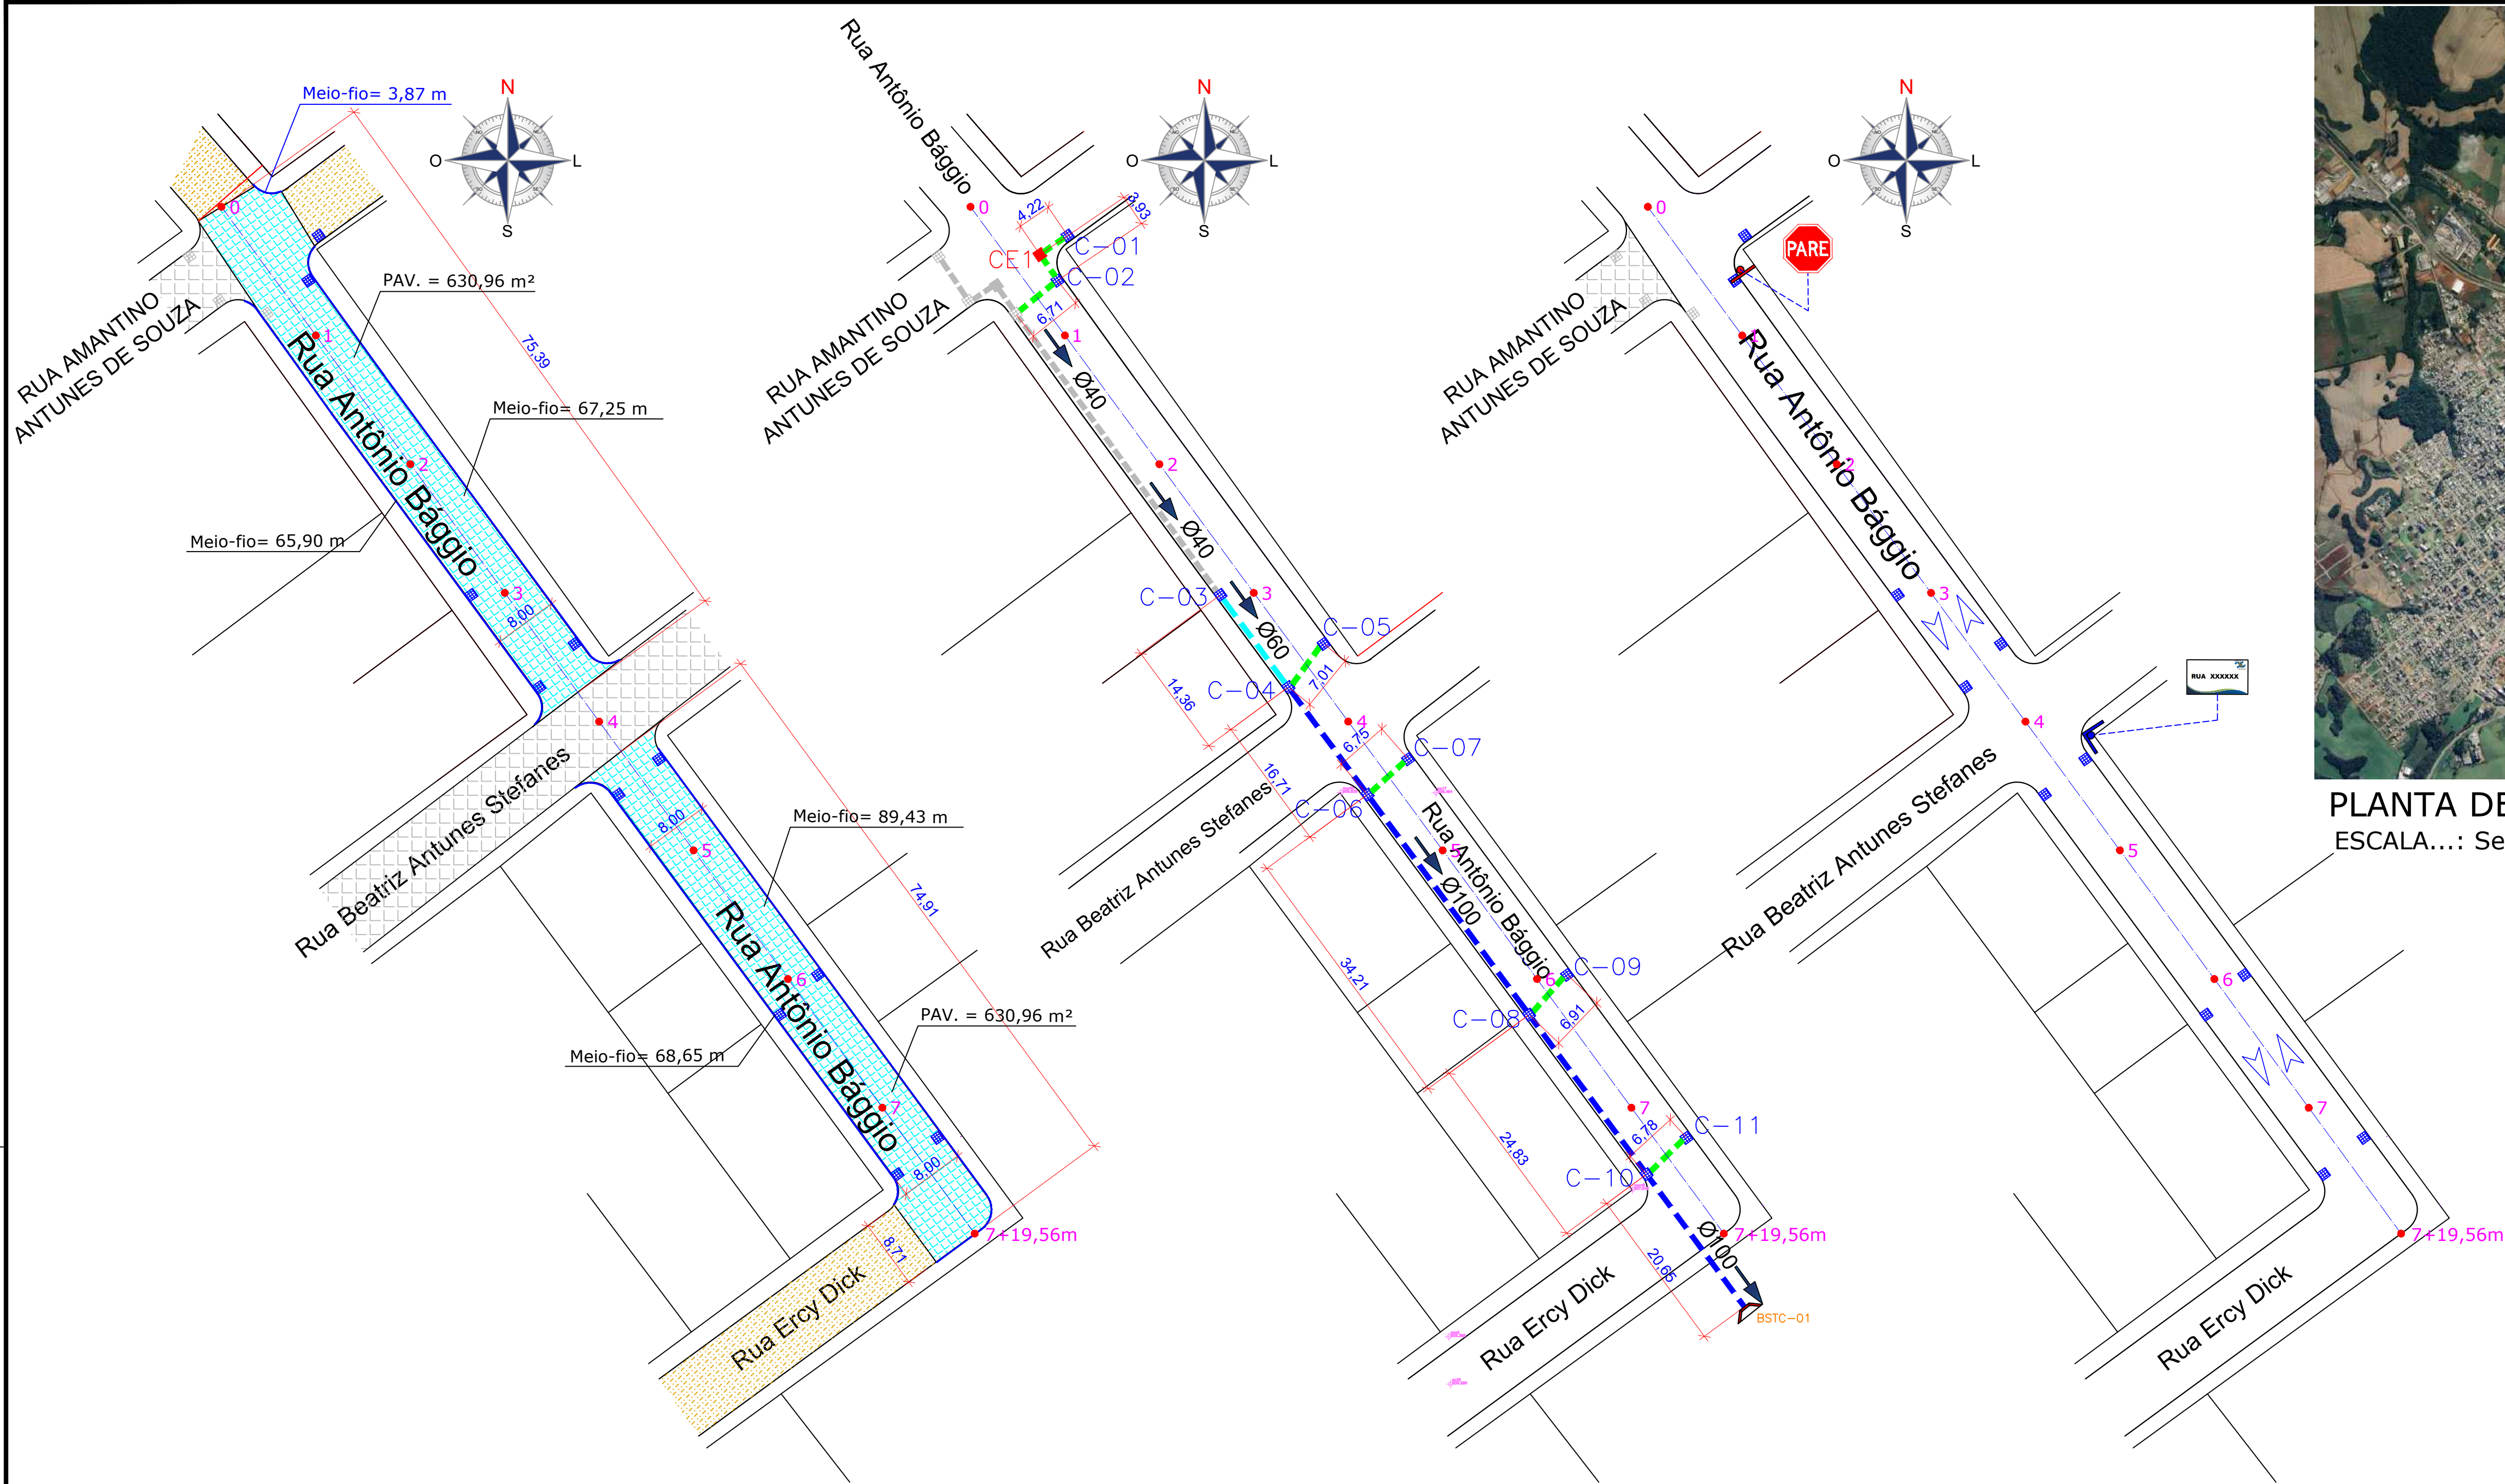

PLANTA DE SITUAÇÃO
ESCALA...: Sem Escala



DETALHE PLANTA DE SITUAÇÃO
ESCALA...: Sem Escala

GEOMÉTRICO
ESCALA...: 1:500

DRENAGEM
ESCALA...: 1:500

SINALIZAÇÃO
ESCALA...: 1:500

LEGENDA - GEOMÉTRICO		
—	EXTENSÃO	150,30 m
—	LARGURA MÉDIA	8,00 m
—	PAVIMENTAÇÃO EM PEDRA REGULAR A EXECUTAR	1.250,47 m²
—	RUA COM PAVIMENTAÇÃO EM PEDRA REGULAR - EXISTENTE	—
—	RUA COM PAVIMENTAÇÃO ASFÁLTICA EXISTENTE	—
—	RUA SEM PAVIMENTAÇÃO	—
—	MEIO-FIO A EXECUTAR	295,10 m
—	MEIO-FIO A CONSERVAR	—
—	ALINHAMENTO PREDIAL	—
—	LIMITE DOS LOTES	—
—	CERCA EXISTENTE	—
—	POSTE EXISTENTE	—
—	POSTE A SER RELOCADO	—
—	ESTACA (a cada 20 m)	—
—	EIXO DA RUA	—

LEGENDA - DRENAGEM		
—	CAIXA COLETORA (A executar)	11 und.
—	CAIXA COLETORA (Existente)	—
—	CAIXA COLETORA (Que será executada nas proximidades)	—
—	CAIXA CEGA (A executar)	01 und.
—	CAIXA EXISTENTE A REFORMAR	—
—	CAIXA CEGA (Que será executada nas proximidades)	—
—	TUBO CONCRETO Ø 40	42,31 m
—	TUBO CONCRETO Ø 60	14,36 m
—	TUBO CONCRETO Ø 80	—
—	TUBO CONCRETO Ø 100	96,40 m
—	TUBULAÇÃO EXISTENTE / OU CONSTA EM PROJETO	—
—	TUBULAÇÃO QUE SERÁ EXECUTADA NAS PROXIMID.	—
—	INDICAÇÃO DO SENTIDO QUE SEGUIR A ÁGUA PLUVIAL	—
—	BUEIRO SIMPLES TUBULAR DE CONCRETO(BSTC)	—
—	ESTACA (a cada 20 m)	—

LEGENDA - SINALIZAÇÃO		
—	PLACA DE SINALIZAÇÃO	—
—	PLACA NOMENCLATURA DA RUA	—
—	SENTIDO DA VIA	—
QUANTITATIVOS		
—	PLACA DE SINALIZAÇÃO "PARE" (R-1)	01 Und.
—	PLACA DE NOMENCLATURA DE RUA	01 Und.

PREFEITURA MUNICIPAL DE CAMPOS NOVOS (SC) RUA EXPEDICIONÁRIO, 323 - CENTRO - FONE (49) 3541-6200 www.camposnovos.sc.gov.br			
SECRETARIA MUNICIPAL DE TRANSPORTES, OBRAS E URBANISMO DEPARTAMENTO DE ENGENHARIA			
OBRA: PAVIMENTAÇÃO EM PEDRA REGULAR SOBRE CHÃO NATURAL			
RUA: RUA ANTÔNIO BÁGGIO			
TRECHO: ENTRE A RUA AMANTINO ANTUNES DE SOUZA ATÉ A RUA ERCY DICK			
DATA: MAIO/2026	LEGAL: BAIRRO JARDIM BELA VISTA	PREFEITO MUNICIPAL:	
CODIGO CAD: 2006/Obras/Pavimentação	RESP. TÉCNICO:	PREFEITO MUNICIPAL:	
PROJETO: DRENAGEM	FOLHA:	PREFEITO MUNICIPAL:	
ESCALA: INDICADA	FOLHA: 01-02	PREFEITO MUNICIPAL:	
DESIGNADO: Edson R. Armilato	PROJETO: EDMILSON JOSE RODRIGUES CREA - 02.163.312-1 Engenheiro Civil	PREFEITO MUNICIPAL: DIRECU JOSÉ KAIPER	



CÓPIAS P1
ORÇAMENTO () CONHECIMENTO
APROVAÇÃO () EXECUÇÃO