


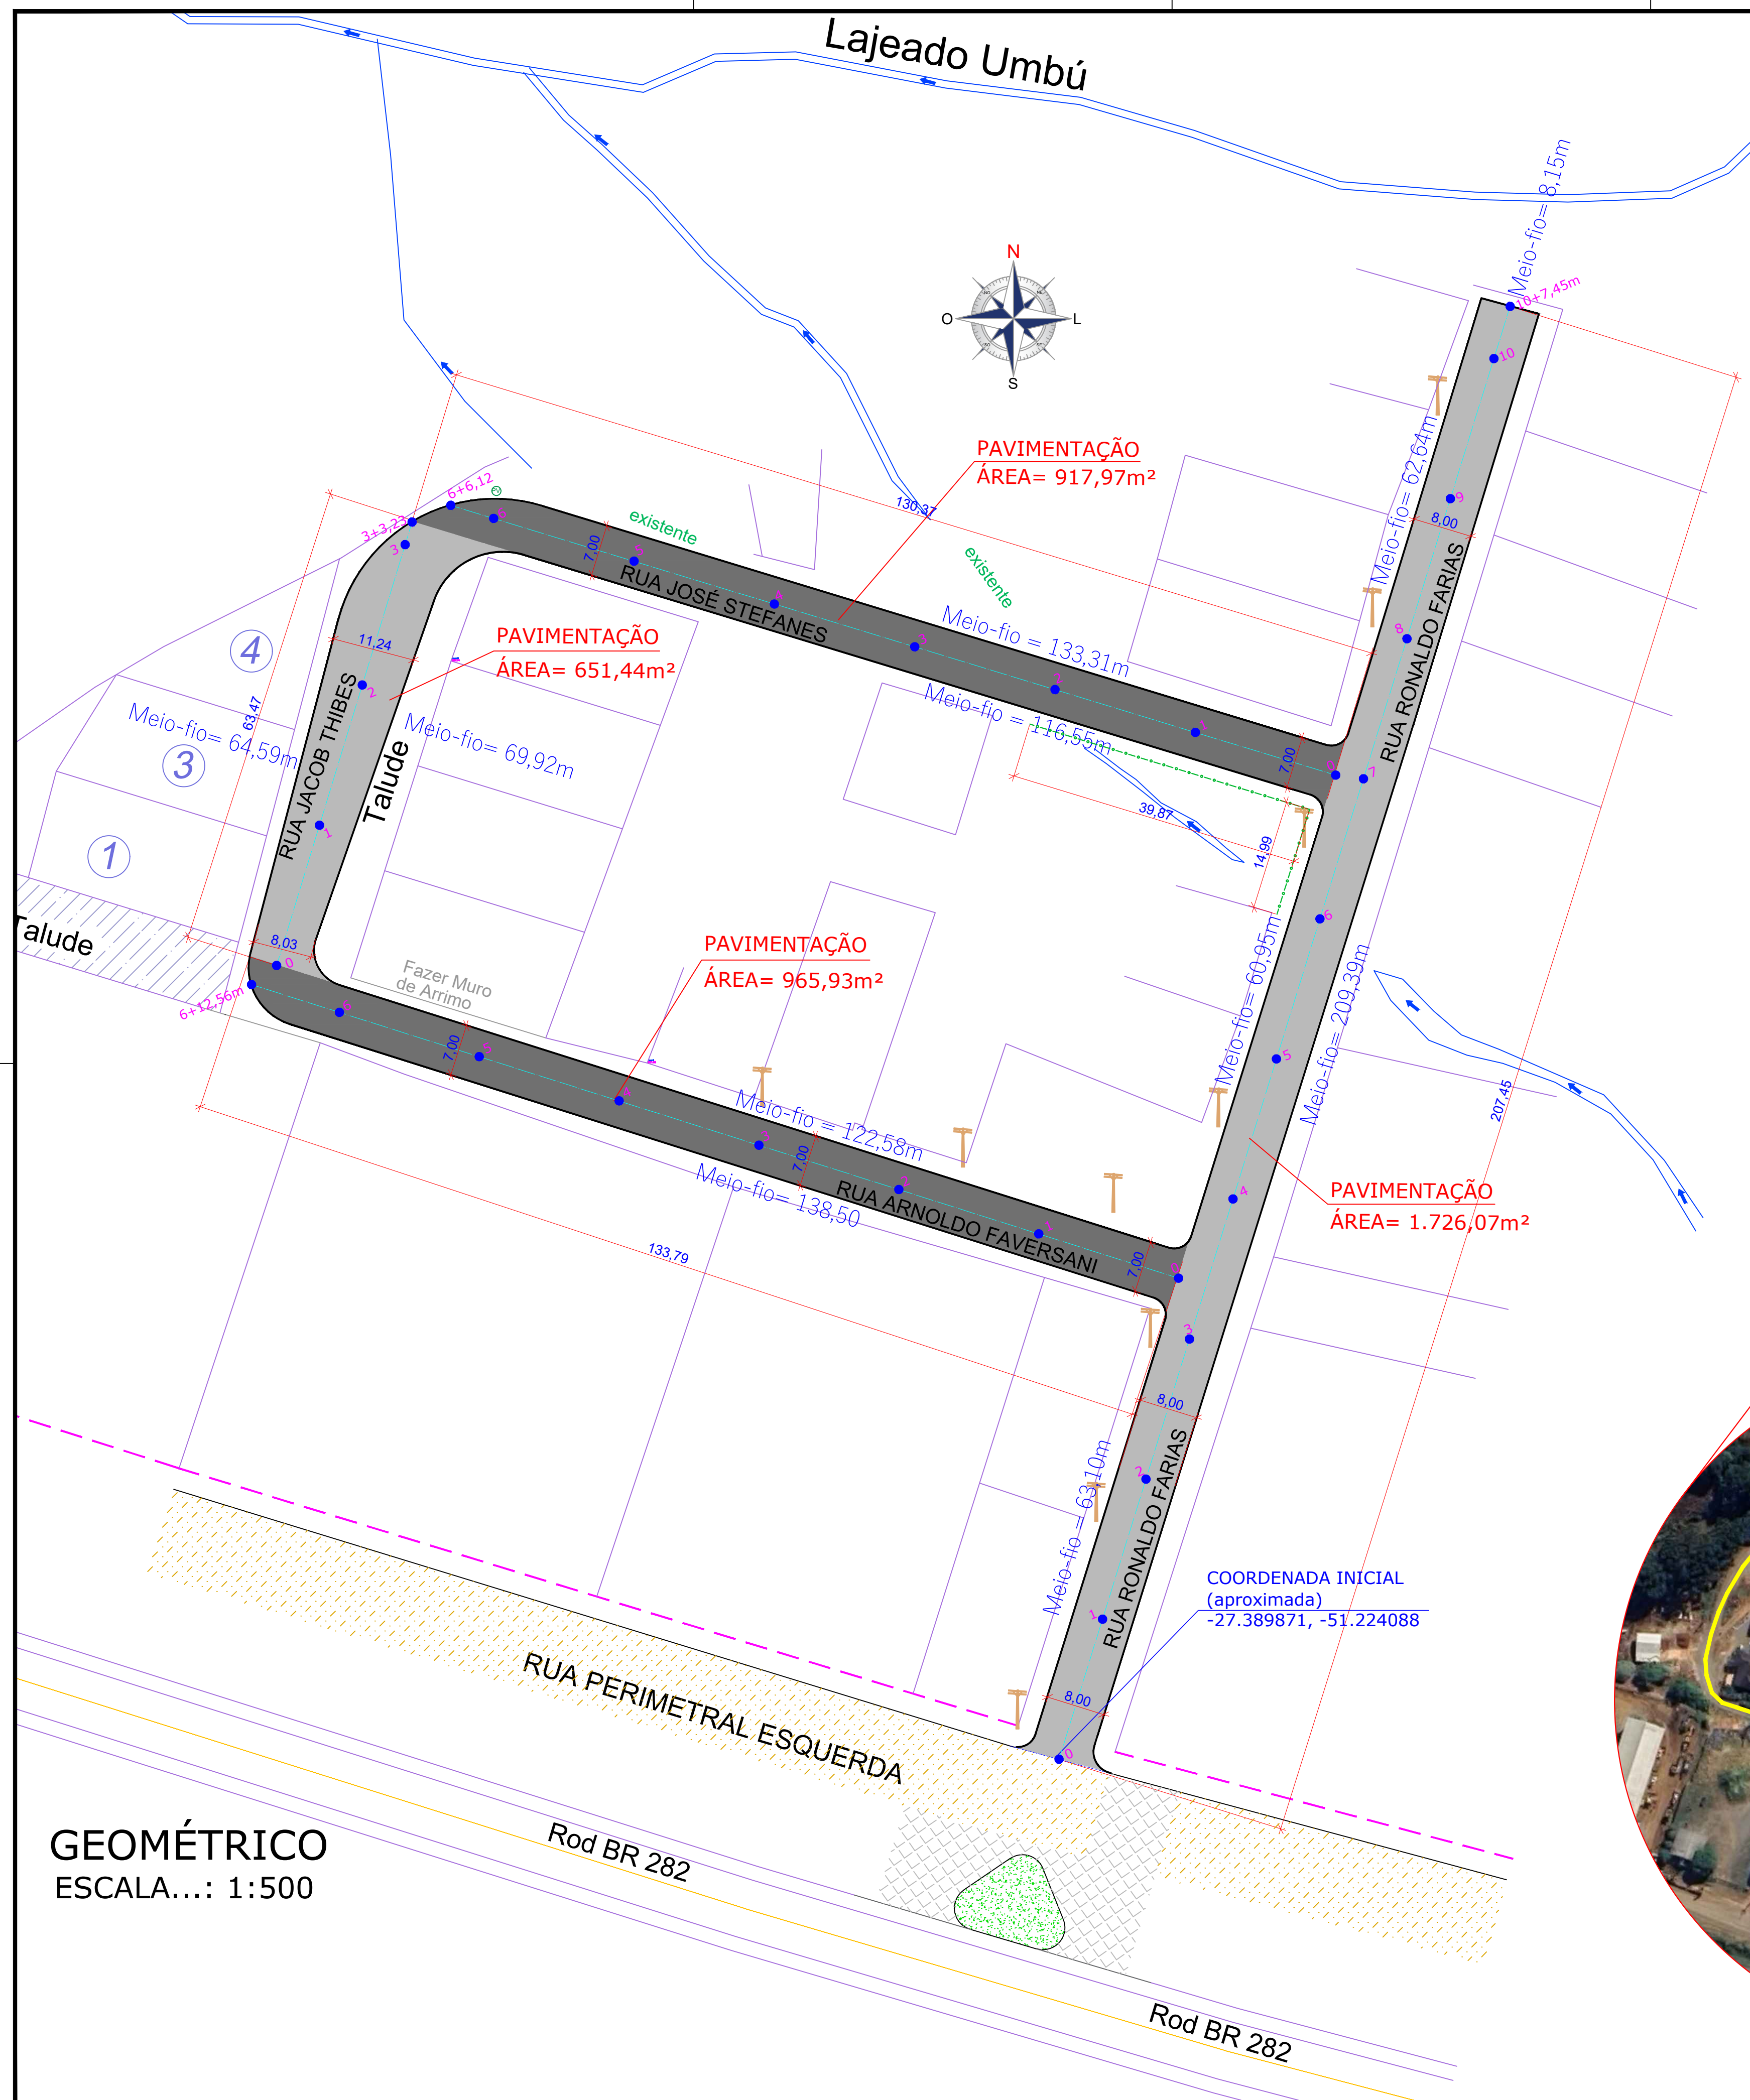

LEGENDA - GEOMÉTRICO RUA RONALDO FARIAS			
	EXTENSÃO		207,45
	LARGURA LIVRE DE PISTA		8,00
	LARGURA DA PAVIMENTAÇÃO (PISTA+ BASE DO MEIO-FIO)		8,30
	PAVIMENTAÇÃO ASFÁLTICA SOBRE CHÃO NATURAL		1.726,07
	FRESAGEM E RECAPAMENTO ASFÁLTICO		—
	PAVIMENTAÇÃO EM CALÇAMENTO - EXISTENTE		—
	PAVIMENTAÇÃO ASFÁLTICA EXISTENTE		—
	RUA SEM PAVIMENTAÇÃO		—
	MEIO-FIO A EXECUTAR		404,23
	MEIO-FIO A CONSERVAR		—
	ESTACA (a cada 20 m)		—

LEGENDA - GEOMÉTRICO RUA ARNOLDO FAVERSANI		
	EXTENSO	133,79m
	LARGURA LIVRE DE PISTA	7,00m
	LARGURA DA PAVIMENTAÇÃO (PISTA+ BASE DO MEIO-FIO)	7,30m
	PAVIMENTAÇÃO ASFÁLTICA SOBRE CHÃO NATURAL	965,93m
	FRESAGEM E RECAPAMENTO ASFÁLTICO	—
	PAVIMENTAÇÃO EM CALÇAMENTO - EXISTENTE	—
	PAVIMENTAÇÃO ASFÁLTICA EXISTENTE	—
	RUA SEM PAVIMENTAÇÃO	—
	MEIO-FIO A EXECUTAR	264,08 m
	MEIO-FIO A CONSERVAR	—
	ESTACA (a cada 20 m)	—






LEGENDA - GEOMÉTRICO RUA JACOB THIBES		
	EXTENSÃO	63,47m
	LARGURA LIVRE DE PISTA	8,03 a 11,24
	LARGURA DA PAVIMENTAÇÃO (PISTA+ BASE DO MEIO-FIO)	8,33 a 11,54
	PAVIMENTAÇÃO ASFÁLTICA SOBRE CHÃO NATURAL	651,44
	FRESAGEM E RECAPAMENTO ASFÁLTICO	—
	PAVIMENTAÇÃO EM CALÇAMENTO - EXISTENTE	—
	PAVIMENTAÇÃO ASFÁLTICA EXISTENTE	—
	RUA SEM PAVIMENTAÇÃO	—
	MEIO-FIO A EXECUTAR	134,51
	MEIO-FIO A CONSERVAR	—
	ESTACA (a cada 20 m)	—

LEGENDA - GEOMÉTRICO		
RUA JOSÉ STEFANES		
	EXTENSÃO	130,37m
	LARGURA LIVRE DE PISTA	7,00m
	LARGURA DA PAVIMENTAÇÃO (PISTA+ BASE DO MEIO-FIO)	7,30m
	PAVIMENTAÇÃO ASFÁLTICA SOBRE CHÃO NATURAL	917,97 m
	FRESAGEM E RECAPAMENTO ASFÁLTICO	—
	PAVIMENTAÇÃO EM CALÇAMENTO - EXISTENTE	—
	PAVIMENTAÇÃO ASFÁLTICA EXISTENTE	—
	RUA SEM PAVIMENTAÇÃO	—
	MEIO-FIO A EXECUTAR	249,86 m
	MEIO-FIO A CONSERVAR	—
	ESTACA (a cada 20 m)	—



PLANTA DE SITUAÇÃO - GERAL
ESCALA...: Sem Escala

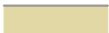    

LEGENDA GERAL - GEOMÉTRICO SOMATÓRIA DOS TRECHOS		
	EXTENSÃO	535,08
	LARGURA LIVRE DE PISTA	7,00 a 11,24
	LARGURA DA PAVIMENTAÇÃO (PISTA+ BASE DO MEIO-FIO)	7,30 a 11,54
	PAVIMENTAÇÃO ASFÁLTICA SOBRE CHÃO NATURAL	4.261,41 m
	FRESAGEM E RECAPAMENTO ASFÁLTICO	—
	PAVIMENTAÇÃO EM CALÇAMENTO - EXISTENTE	—
	PAVIMENTAÇÃO ASFÁLTICA EXISTENTE	—
	RUA SEM PAVIMENTAÇÃO	—
	MEIO-FIO A EXECUTAR	1.052,68
	MEIO-FIO A CONSERVAR	—
	LIMITE DOS LOTES / ALINHAMENTO PREDIAL	—
	CERCA - EXECUTAR EM ÁREA DE APP	54,86
	POSTE EXISTENTE	—
	POSTE A SER REALOCADO	—
	ESTACA (a cada 20 m)	—
	EIXO DA RUA	—
	FAIXA DE DOMÍNIO	—

ANOTAÇÕES: TODAS AS MEDIDAS SÃO EM METROS. CASO HOUVER DIVERGÊNCIAS ENTRE COTAS E ESCALA, PREVALECEM AS COTAS.

 Campos Novos CEARÁ - BRASIL	PREFEITURA MUNICIPAL DE CAMPOS NOVOS (SC) Rua Coronel Antônio, 305 – Fone: (048) 3041-4000 www.precamposnovo.sc.gov.br
	SECRETARIA MUNICIPAL DE TRANSPORTES, OBRAS E URBANISMO DEPARTAMENTO DE ENGENHARIA
OBRA:	PAVIMENTAÇÃO ASFÁLTICA SOBRE CHÃO NATURAL
RUA:	RUAS DO LOTEAMENTO PALAVRO
TRECHO: Rua Ronaldo Farias, Rua Arnaldo Faversani, Rua Jacob Thibes e Rua José Stefanos	
DATA:	TOTAL:
MAIO/2006	BAIRRO ERNESTO ZORTÉA
CÓDIGO CAD:	RESP. TÉCNICO:
2006 (Obras/Pavimentação)	PROFETO MUNICIPAL
PROJETO:	CRISTIANE
GEOMÉTRICO	CEARZUA/03914193905
ESCALA:	FOLHA:
INDICADA	Assinatura de forma digital por CRISTIANE CEARZUA/03914193905 Data: 05/05/2012 às 16:46:10 (UTC)
Elaborado por Edson R. Amilatto	CRISTIANE CEARZUA CREA - SE 811.12-9 CREA/SC 010000000000
02-04	DIRCEU JOSÉ KAIPER PREFEITO MUNICIPAL