


Planta de locação - Quadra de futebol e de vôlei

escala 1:50

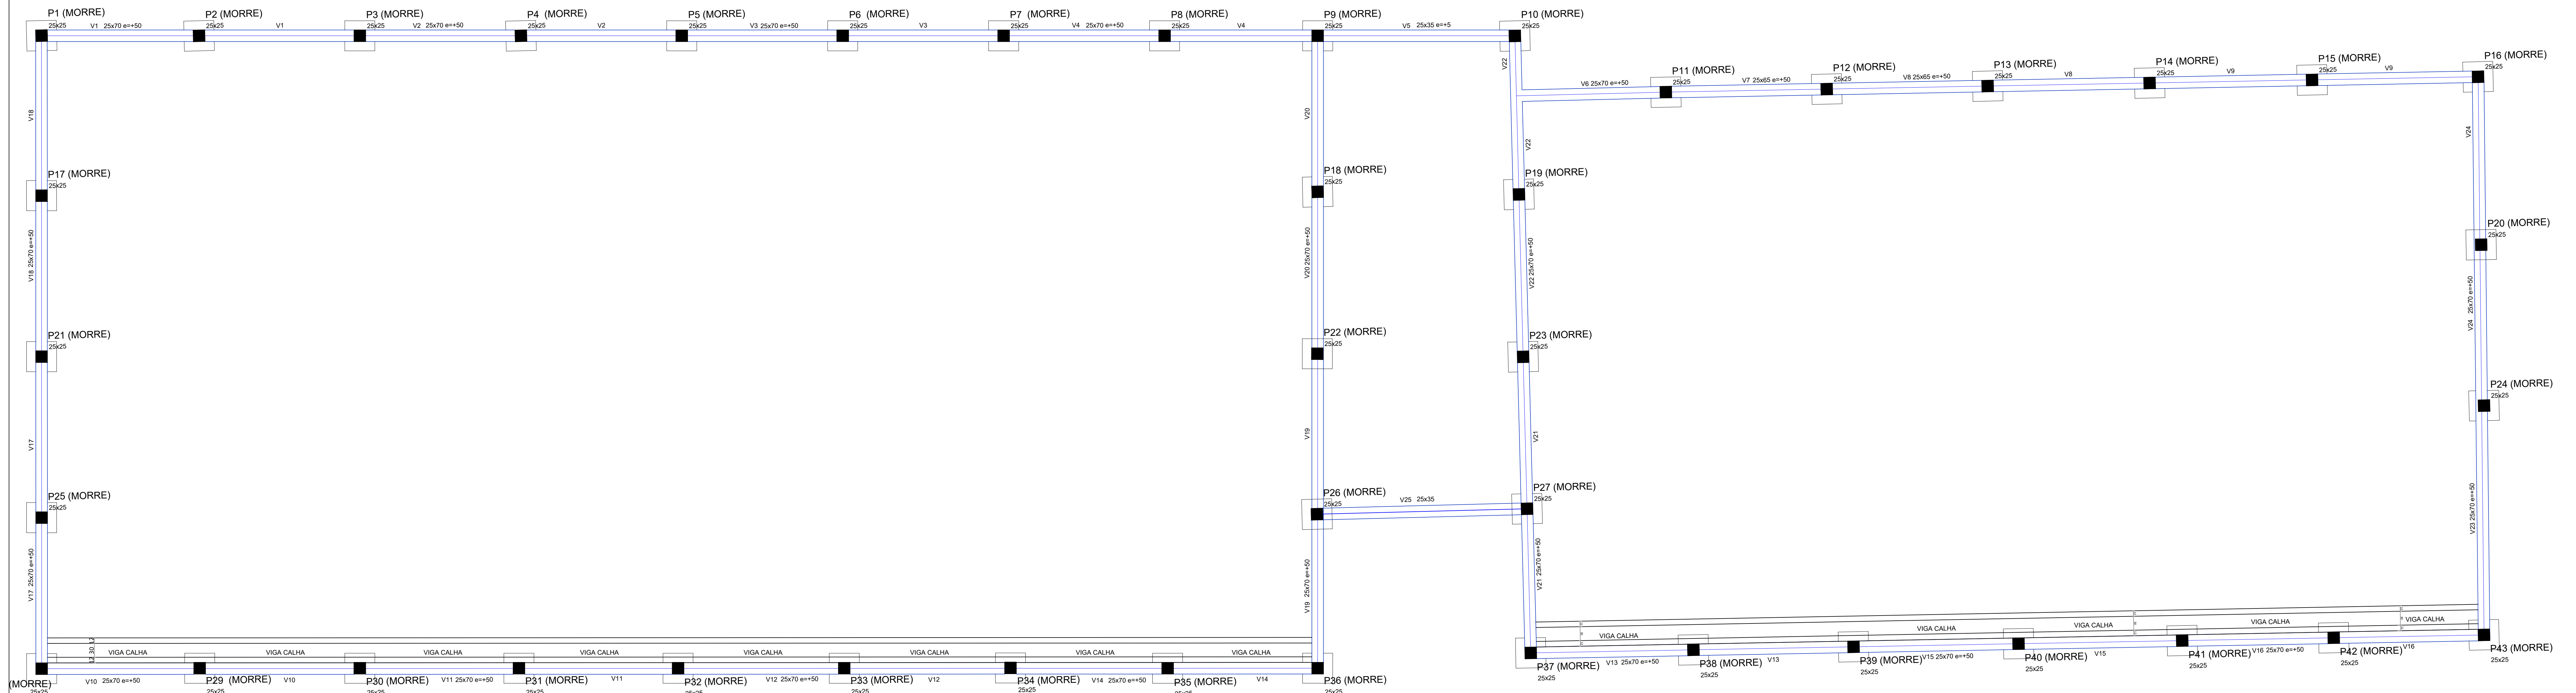

Forma Quadra de Futebol e Vôlei

escala 1:50

 <b>PREFEITURA MUNICIPAL DE JOAÇABA/SC</b> SECRETARIA DE INFRAESTRUTURA Avenida XV de Novembro n.º 378 - Fone: (049) 3527-8827 CNPJ: 82 939380/0001-99	
<b>ESPAÇO ESPORTIVO CORDAZZO</b>	
Referência: QUADRA FUTEBOL E VÔLEI PLANTA DE LOCAÇÃO E PLANTA DE FORMAS	Projeto: <b>EST 01/03</b>
Localização: Rua Rinaldo Flâmia, s/n, Loteamento Cordazzo	
Escala: Indicadas	Data: Abril/2026
Desenho: Samanta	