


- LEGENDA:**
- EDIFICAÇÃO PÚBLICA - CEM
ÁREA TOTAL EXISTENTE A REFORMAR= 1.202,45 m²
 - EDIFICAÇÃO PÚBLICA - ESF SANTA TEREZA 2
ÁREA TOTAL APROVADA= 460,96 m²
 - CALÇADA
 - ÁREA PERMEÁVEL
 - PISO GRAMA
EXCETO NAS VAGAS QUE ESTÁ DESCRITO
CONCRETO ALISADO
 - APP CÓDIGO FLORESTAL -
FAIXA DE 20 A 100 METROS
 - LIMITE APP CÓDIGO FLORESTAL
 - LAJEADO ANTINHA
 - RECUO FRONTAL 3 METROS

LIMITE DA APP CODIGO FLORESTAL

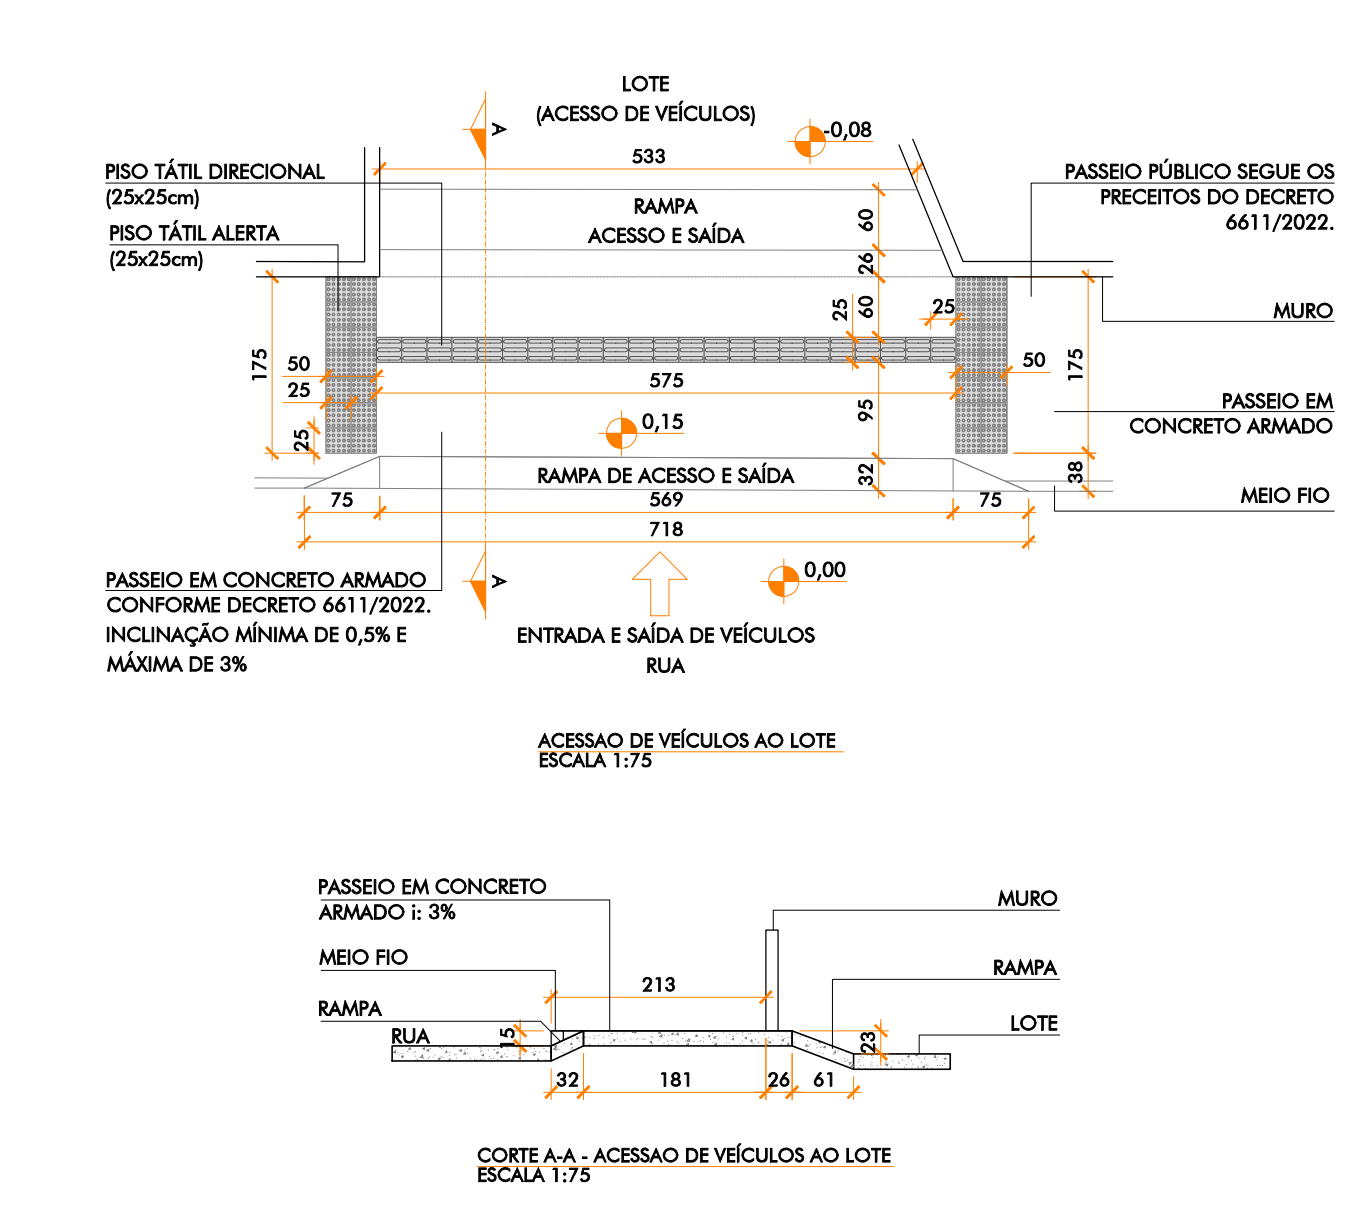

R04	ARQUITETOS - LAYOUT RAO X	AMARCON	13.02.2024
R03	ARQUITETOS - ANÁLISE 19/12/2023	AMARCON	05.01.2024
R02	ARQUITETOS - ANÁLISE 09/11/2023	AMARCON	06.11.2023
R01	ARQUITETOS - ANÁLISE 29/10/2023	AMARCON	31.10.2023
R00	IMENSÃO INICIAL	PRISCILA	14.10.2023
Núcleo Saneamento		Descrição	Racionalidade
Arquivo: e:\19.25 - sem projeto\04 - projeto legal\04_pp_projetos\tracado_publico\019.25 - sem projeto_04_pp_projetos_legal_publico_019.dwg			

idein Arquitetura

Rua Osório Pimenta, nº 101, Sala 303
64.740-000, Joazeiro, Ceará, Brasil
CEP: 61925-710
Fone: (85) 3333-0272 | contato@idein.com.br

Emerson Da Silva - CAU A27041-5
Responsável Técnico - Projeto

Cliente: PREFEITURA MUNICIPAL DE JOAZEIRO

PREFEITURA MUNICIPAL DE JOAZEIRO
Informações:
Área total: 1.202,45 m²

Objeto / Endereço:
CENTRO ESPECIALIDADES MÉDICAS
TRAVESSA MARCELINO CHAMPAGNAT, 1841 - CENTRO - JOAZEIRO

Projeto / Projeto:
ARQUITETÔNICO

Desenho: PRISCILA
Data Inicial: outubro 2025


Coordenador: PRISCILA
Prancha:

Exato: PRISCILA

Indicada: **02/04**

Verifique a autenticidade deste documento através do QR CODE (posicionando a câmera do celular sobre ele) ou acessando o link abaixo em seu navegador: <https://globofoco.com.br/validacao/validacao/019.25-SEM-PROJETO-04-PP-PROJETOS-LEGAL-PUBLICO-019>

Prefeitura Municipal de Joazeiro
APROVAÇÃO DE PROJETO ARQUITETÔNICO
Nº 714-25-JBA-APA
Defendido por: Caroline Zanchet
Joazeiro, 20 de fevereiro de 2025
Área Total da Edificação: 1841,35 m²

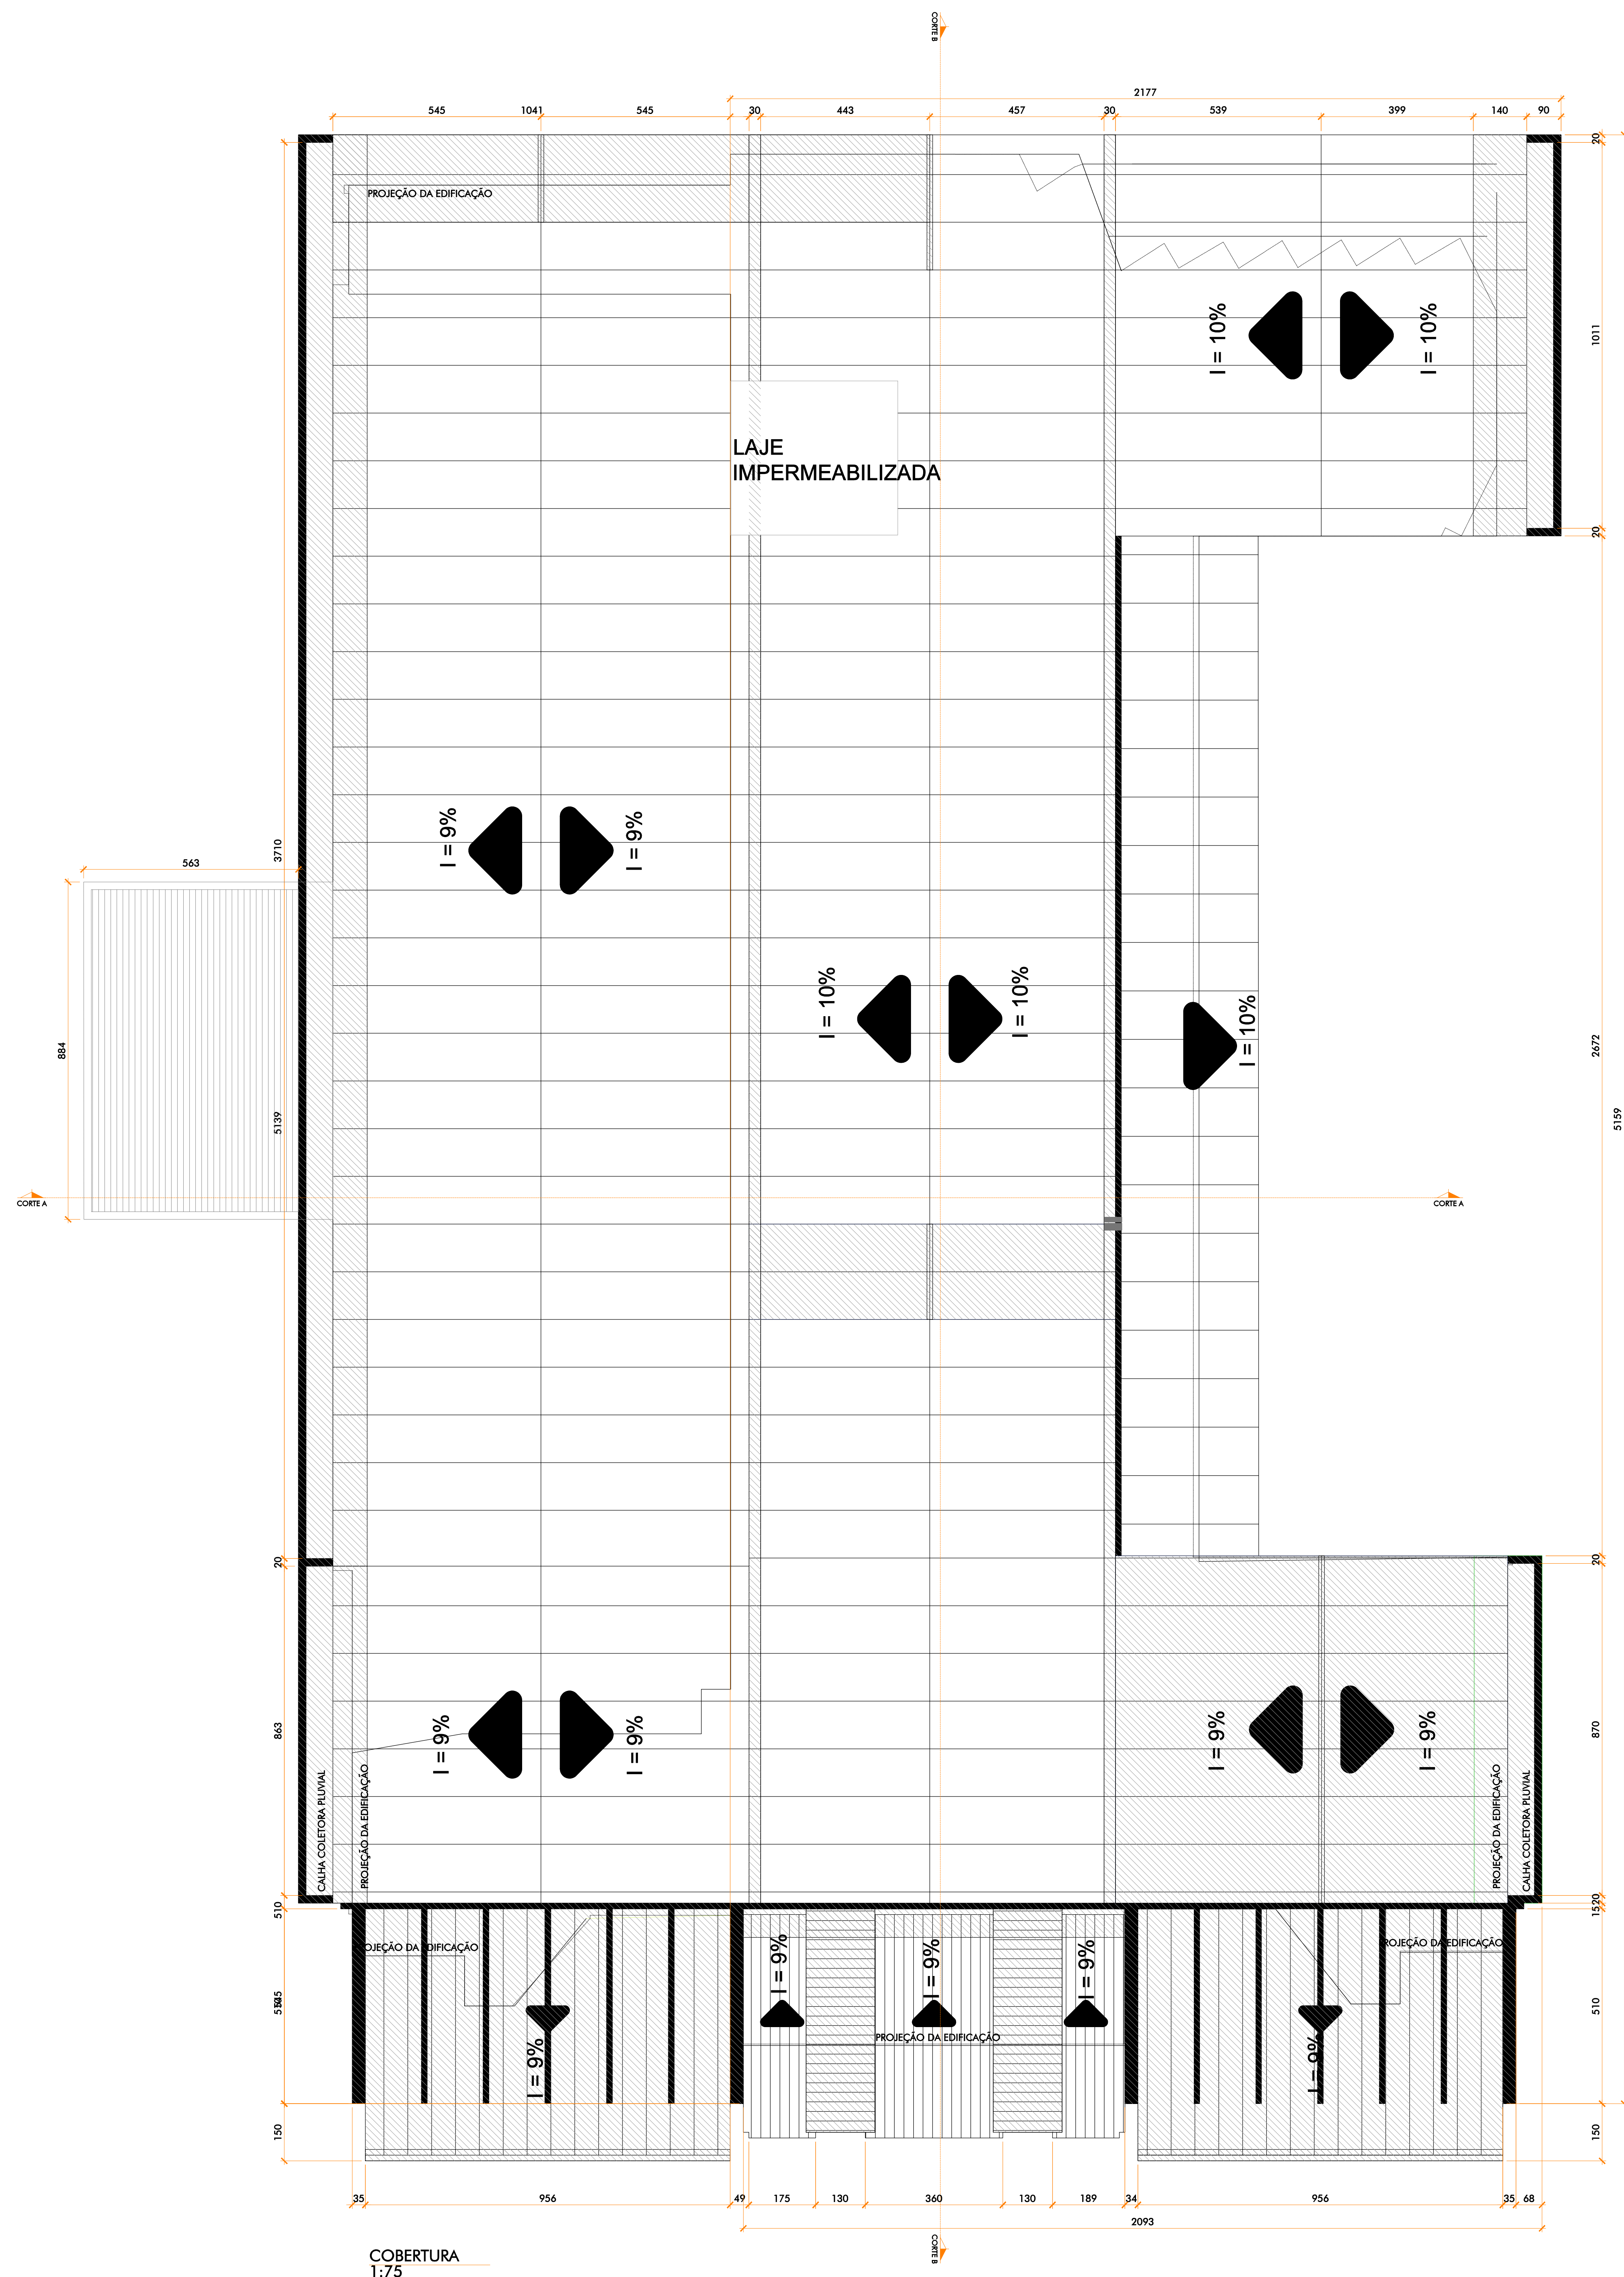

COBERTURA
1:75

R04	ARQUITETOS - LAYOUT RAO X	AMARCON	13.02.2024
R03	ARQUITETOS - ANÁLISE 19/12/2023	AMARCON	05.01.2024
R02	ARQUITETOS - ANÁLISE 09/11/2023	AMARCON	06.11.2023
R01	ARQUITETOS - ANÁLISE 29/10/2023	AMARCON	31.10.2023
R00	REVISÃO INICIAL	PRISCILA	14.10.2023
Nomenclatura		Descrição	Racionalidade
Arquivo: e:\18.35 - sem projeto\04 - projeto legal\04_pj_projetos\tracamento\problemas\0533.05 - sem projeto_04_1843_pj_projetos_legal\cobertura_01.dwg			

idein
ARQUITETURA

Rua Orlando Pellegrini, nº 101, Sala 303
Ed. Tupylin Office, São Grande, Florianópolis, SC -
Cep: 88055-700
Fone: (48) 3333-0272 | projetos@idein.com.br

Emerson Da Silva - CAU A37041-5
Responsável Técnico - Projeto

Cliente:
PREFEITURA MUNICIPAL DE JOAÇABA

Obra / Endereço: CENTRO ESPECIALIDADES MÉDICAS TRAVESSA MARCELO OLIVEIRAS, 1346 - CENTRO - JOAÇABA		PREFEITURA MUNICIPAL DE JOAÇABA	
Projeto / Projeto: ARQUITETÔNICO		Informações: Área total: 1.393,39 m²	
Escala / Caderno: PROJETO LEGAL 04.PVP - Projeto Legal Prefeitura		Desenho: PRISCILA	
Comissão: COBERTURA		Data Inicial: outubro 2025	
		Prancha: PRISCILA	
		Escala: 1:75	
		03/04	

Verifique a autenticidade deste documento através QR CODE (posicionando a câmera do celular sobre este) ou acessando o link abaixo em seu navegador: <https://globo.com/brasil/noticias/2025/10/25/04-APA-APR-2025>

Prefeitura Municipal de Joaçaba
Estado de Santa Catarina

APROVAÇÃO DE PROJETO ARQUITETÔNICO
Nº 714-25-JBA-APA
Defendido por: Caroline Zanchet
Joaçaba, 20 de fevereiro de 2025
Área Total da Edificação: 1841,35 m²



Prefeitura Municipal de Joaçaba
Estado de Santa Catarina



Aprovação de Projeto Arquitetônico

Nº 22/2025

714-25-JBA-APA

Cód. verificador: d2spy60b

Informações do Proprietário

Nome: MUNICIPIO DE JOACABA	CPF/CNPJ: 82.939.380/0001-99
-------------------------------	---------------------------------

Informações do Imóvel

Inscrição Imobiliária: 01020010501	Logradouro: Rua Marcelino Champagnat	Número Predial:
Complemento da Obra: ESQUINA COM A RUA ELIZARIO DE CARLI	Lote: 188, 189 e 190	
Bairro: Centro	Cidade: Joaçaba	Estado: SC
Loteamento: SANTA TEREZA I	Quadra: Não informada	

Informações do Quadro de Áreas

Identificação da Edificação: Unidade 01	Tipo de Uso: Edificação Institucional	Área Existente: 1.380,39 m ²	Área a Construir: 0,00 m ²
Área a Ampliar: 0,00 m ²	Área a Regularizar: 0,00 m ²	Área a Reformar: 1.380,39 m ²	
Material: Alvenaria	Quantidade Total de Subsolos: 0	Quantidade Total de Pavimentos: 1	A edificação é com pilotis? Não
Área total das edificações 1.380,39 m ²			
Identificação da Edificação: ESF	Tipo de Uso: Edificação Institucional	Área Existente: 460,96 m ²	Área a Construir: 0,00 m ²
Área a Ampliar: 0,00 m ²	Área a Regularizar: 0,00 m ²	Área a Reformar: 0,00 m ²	
Material: Alvenaria	Quantidade Total de Subsolos: 0	Quantidade Total de Pavimentos: 1	A edificação é com pilotis? Não
Área total das edificações 460,96 m ²			

Informações do Responsável Técnico

Responsabilidade: Projeto Arquitetônico	Responsável Técnico: Emerson da Silva	CREA/CAU: CAU A27041-5
--	--	---------------------------

Observações

Para iniciar a obra é necessária a aprovação do Alvará de Construção.

Joaçaba, 20 de fevereiro de 2026

Assinatura

Deferido por:	Cargo	Matrícula
---------------	-------	-----------

