





SEÇÃO B-B

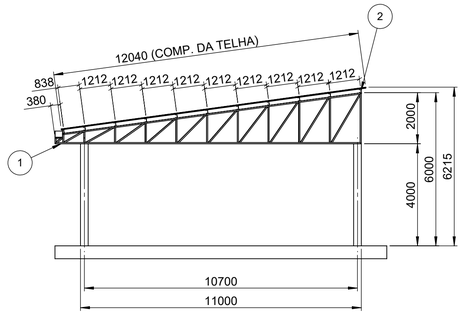


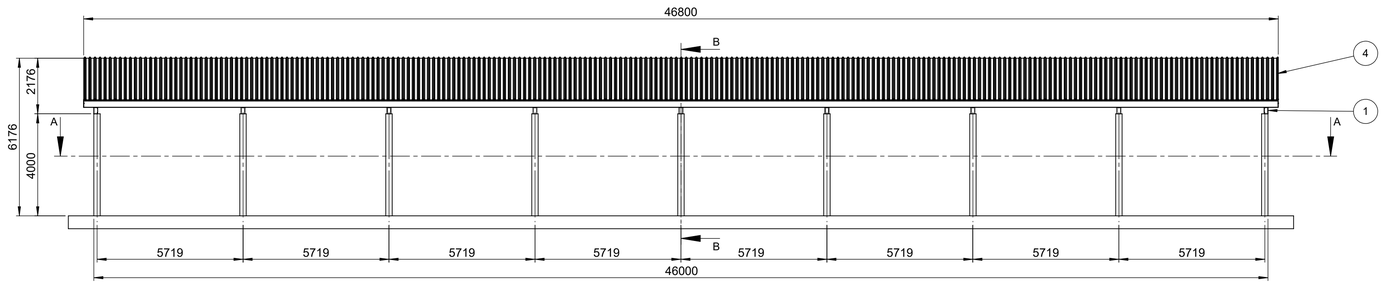

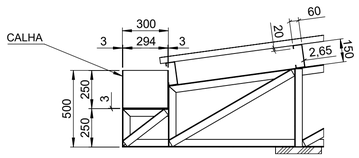


DETALHE D
ESCALA 1 : 20

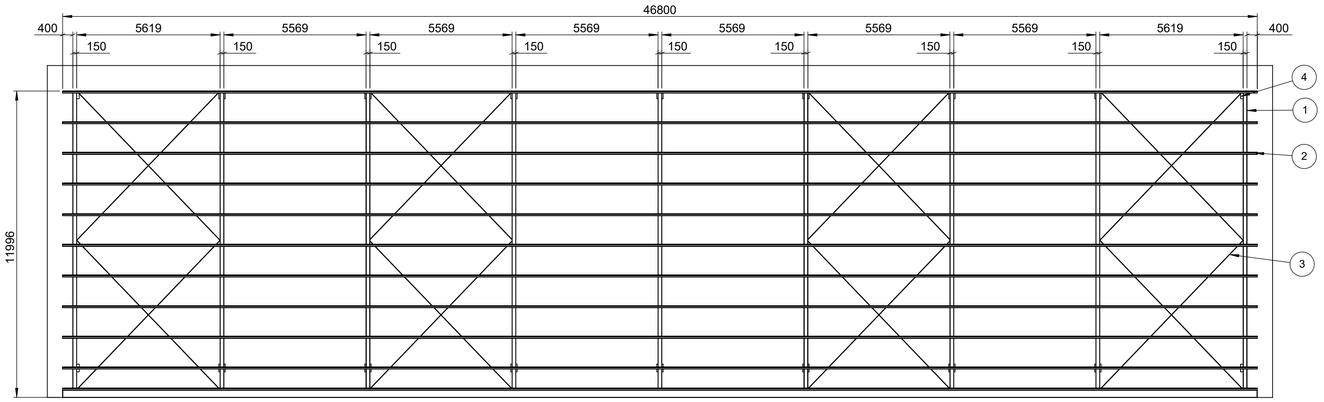

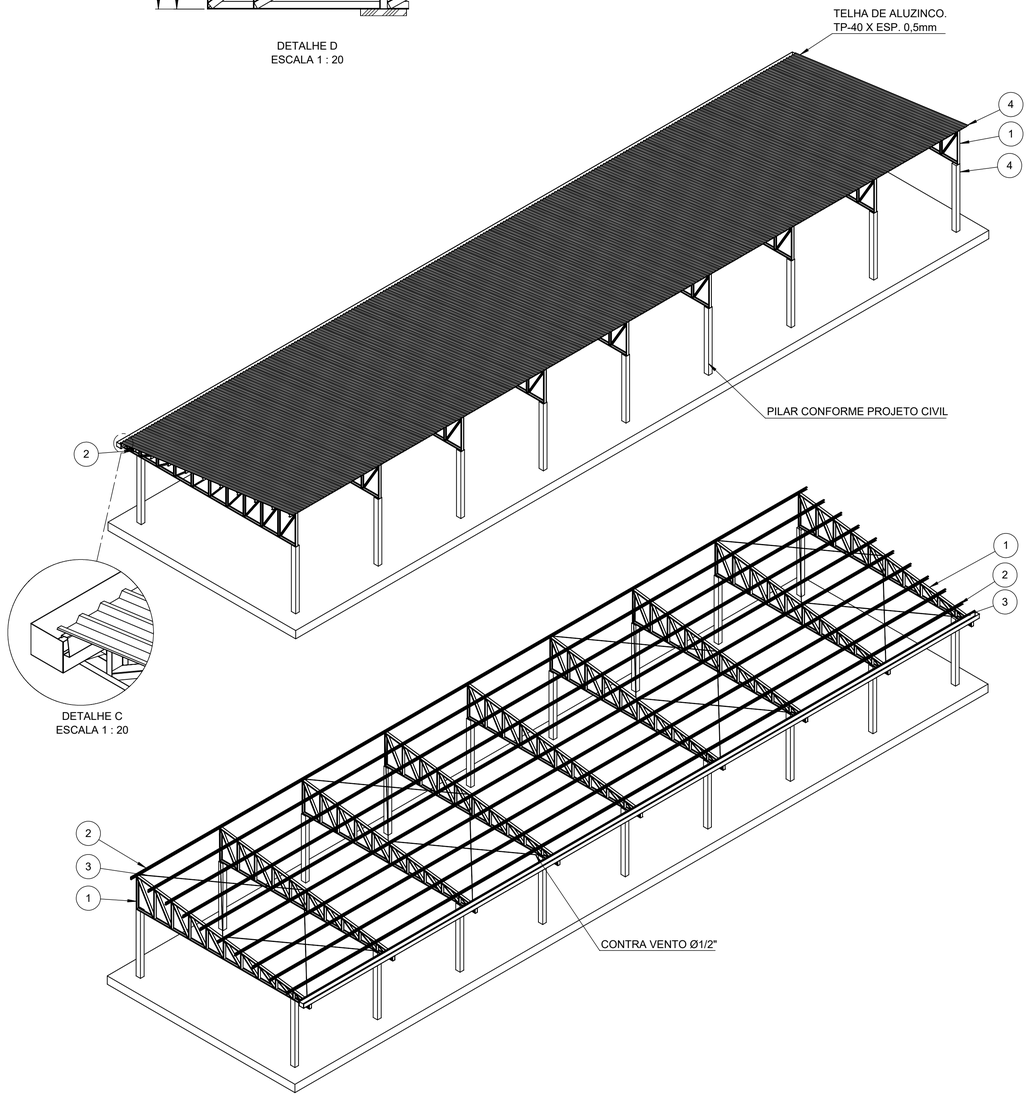

DETALHE C
ESCALA 1 : 20

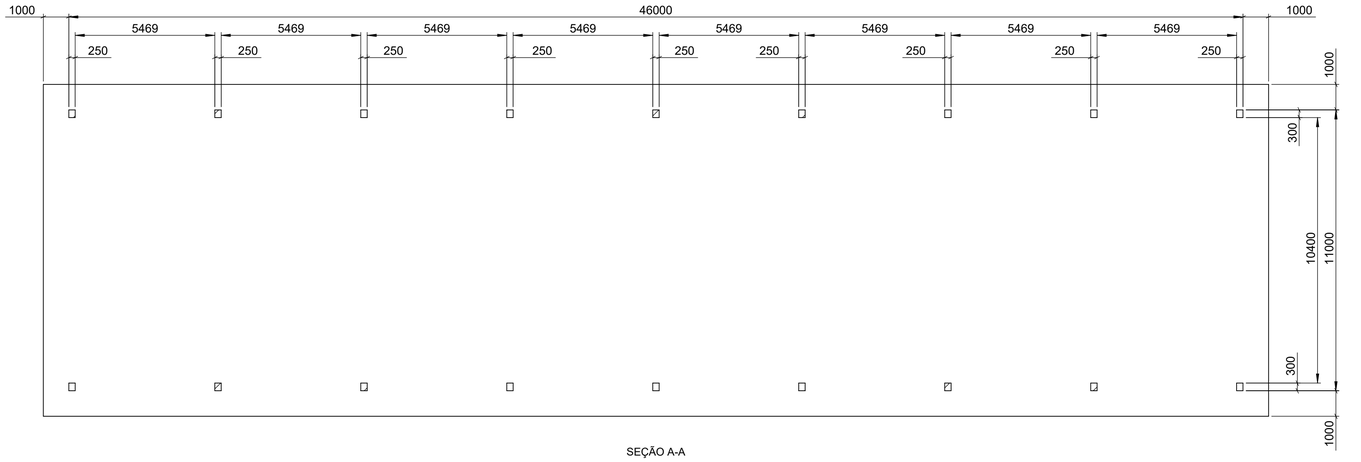

SEÇÃO A-A

OBS: COBERTURA PREPARADA PARA RECEBER
PLACAS SOLARES COM PESO DE 35 Kg/m²

POS	QTD.	TÍTULO	Nº DESENHO	MATERIAL	DIMENSÕES/PEÇA
1	9	TESOURA 01	JP 3010-00-00-00-00-00-001		
2	11	PERFIL U ENRIJECIDO		SAE 1020	150 X 60 X 20 X ESP. 2,65 X 46800
3	1	CONTRA VENTO		SAE 1020	Ø1/2"
4	1	TELHAS DE ALUZINCO	COMERCIAL		TP-40 X ESP. 0,5mm X 563,5m²

CLIENTE		DESENHISTA: JOSÉ	RESPONSÁVEL PROJETO: SAULO PRATTO
PROJETO: BARRAÇÃO AGRICULTURA		PESO (Kg):	
TITULO: CONJUNTO GERAL			
ESCALA: 1:120	Nº DESENHO: JP 3010-00-00-00-00-00-000	QUANTIDADE: 01	DATA: 01/06/2026

JP Engenharia

A1