


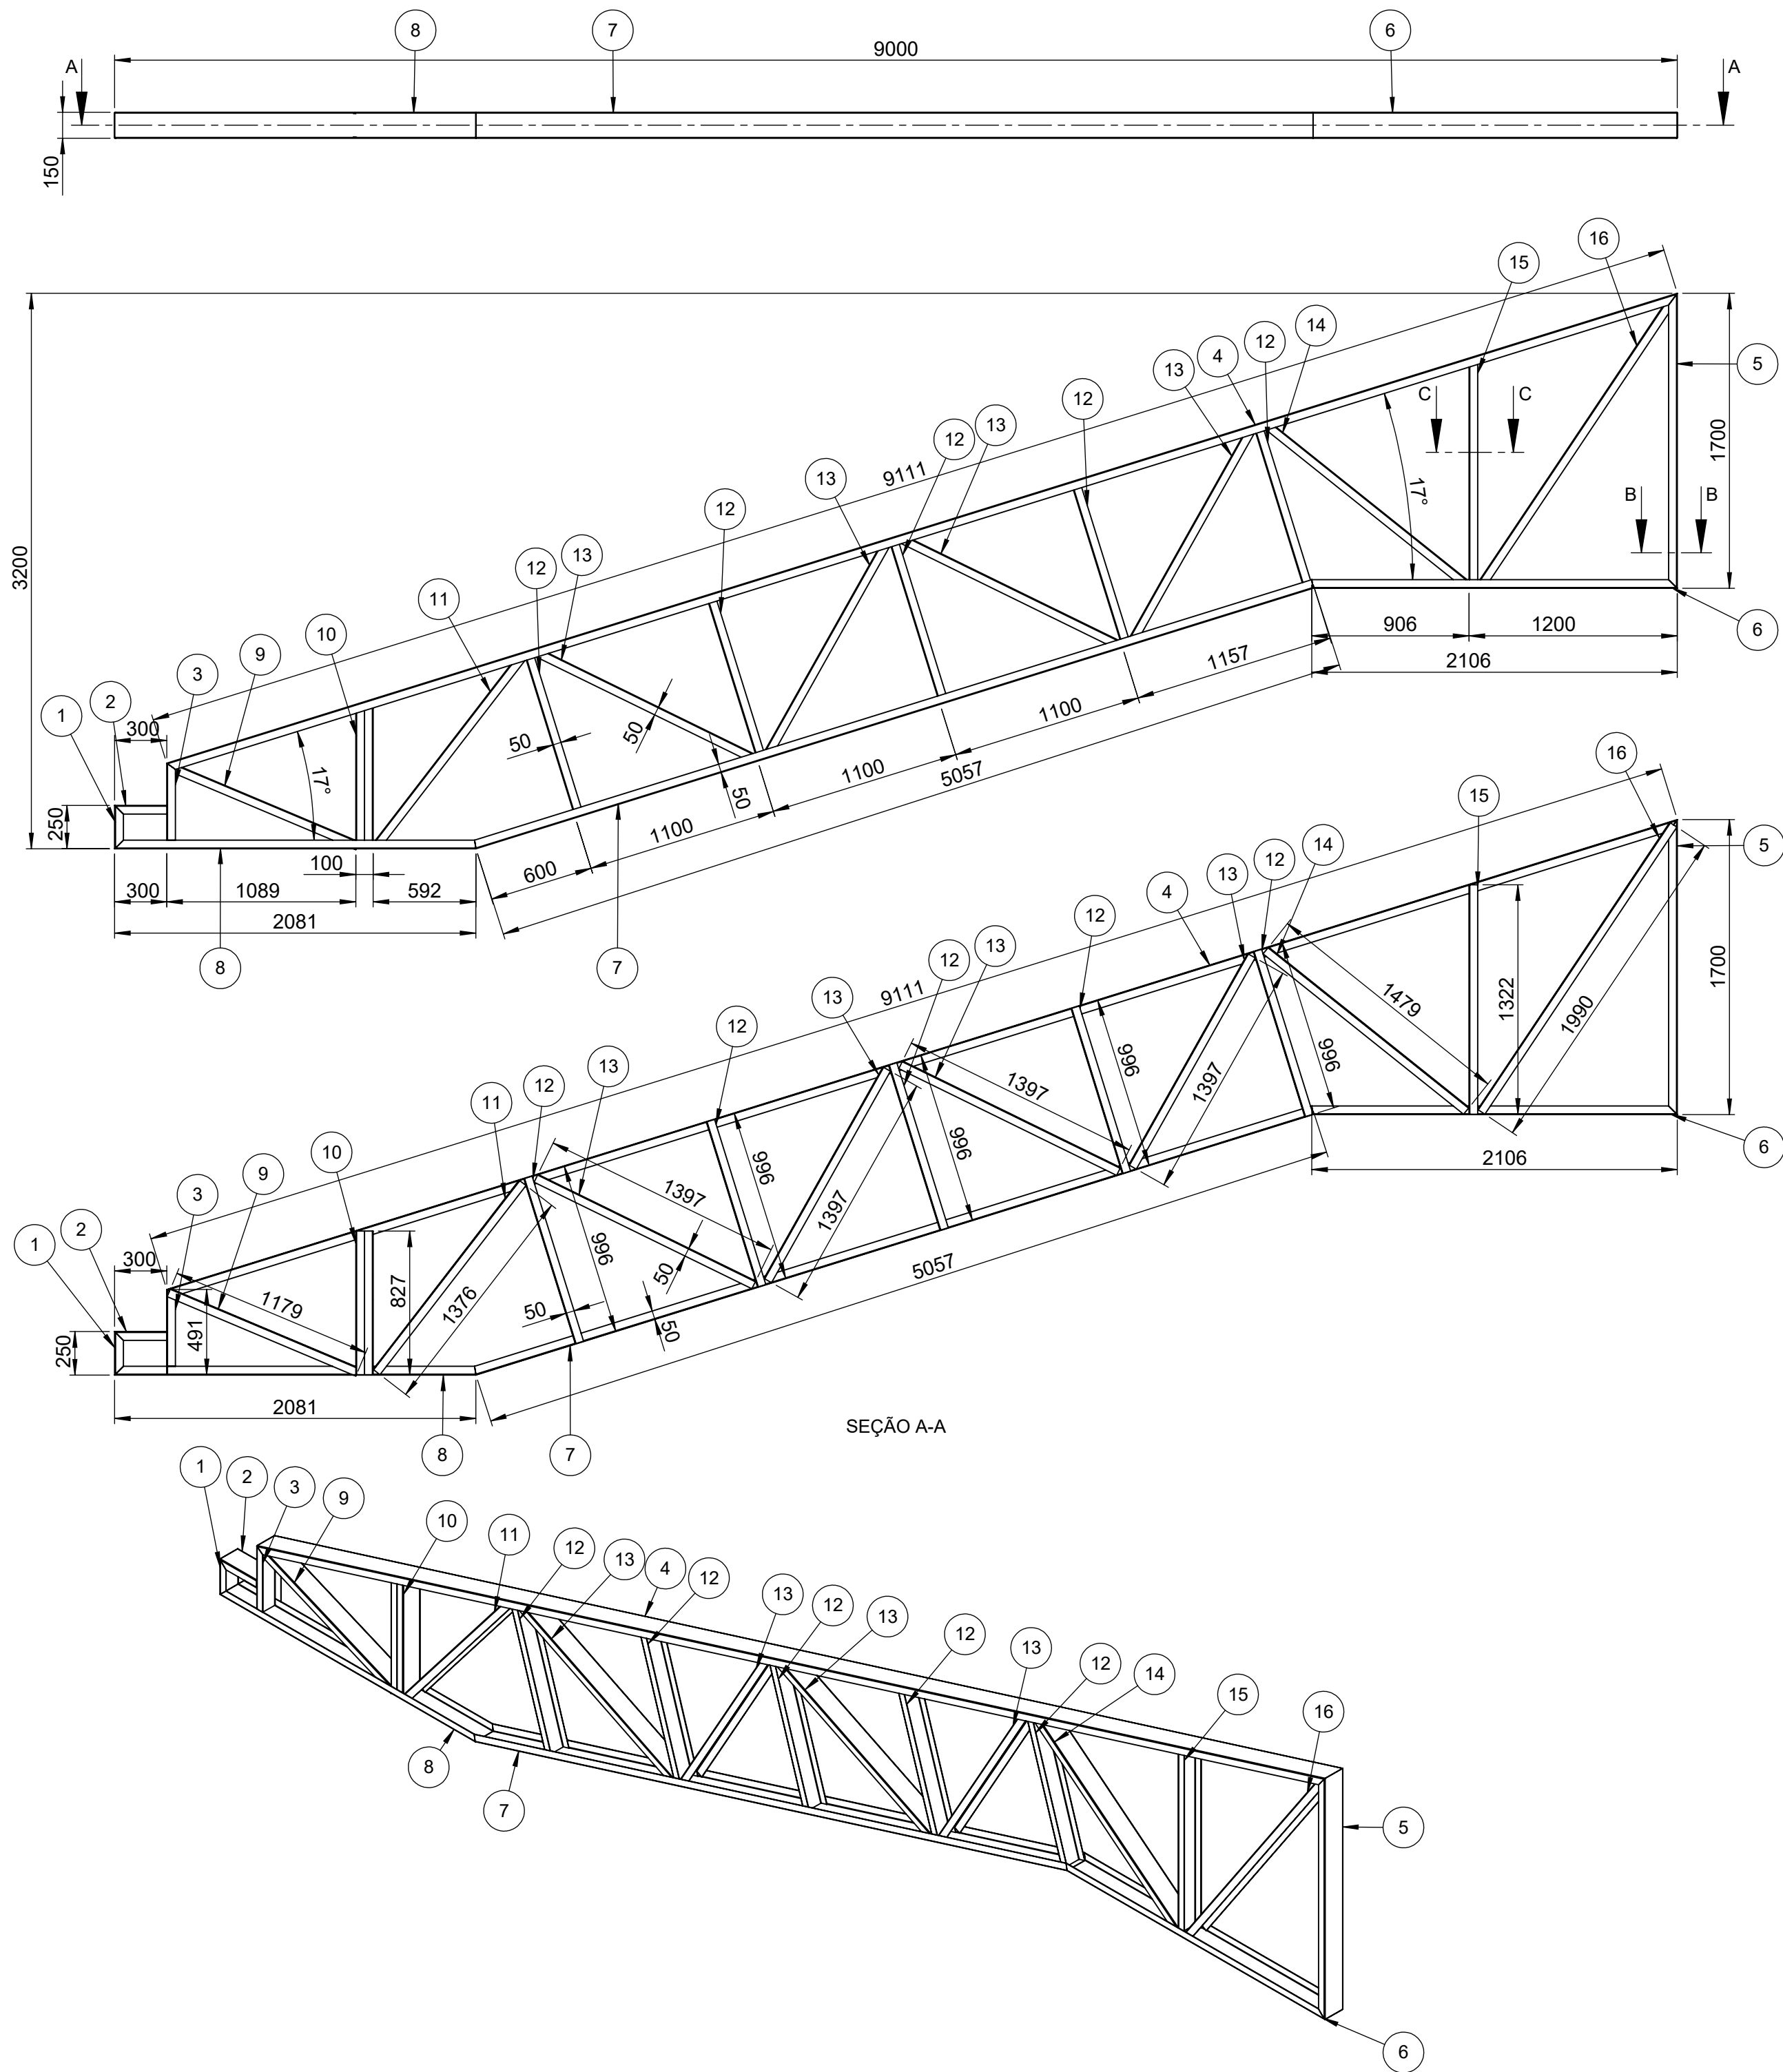

| Nº DO ITEM | QTD. | DENOMINAÇÃO      | MATERIAL | DIMENSÕES                   |
|------------|------|------------------|----------|-----------------------------|
| 1          | 1    | PERFIL U DOBRADO | SAE 1020 | 150 X 50 X ESP. 2,25 X 250  |
| 2          | 1    | PERFIL U DOBRADO | SAE 1020 | 150 X 50 X ESP. 2,25 X 300  |
| 3          | 1    | PERFIL U DOBRADO | SAE 1020 | 150 X 50 X ESP. 2,25 X 491  |
| 4          | 1    | PERFIL U DOBRADO | SAE 1020 | 150 X 50 X ESP. 2,25 X 9111 |
| 5          | 1    | PERFIL U DOBRADO | SAE 1020 | 150 X 50 X ESP. 2,25 X 1700 |
| 6          | 1    | PERFIL U DOBRADO | SAE 1020 | 150 X 50 X ESP. 2,25 X 2106 |
| 7          | 1    | PERFIL U DOBRADO | SAE 1020 | 150 X 50 X ESP. 2,25 X 5057 |
| 8          | 1    | PERFIL U DOBRADO | SAE 1020 | 150 X 50 X ESP. 2,25 X 2081 |
| 9          | 1    | PERFIL U DOBRADO | SAE 1020 | 140 X 50 X ESP. 2,25 X 1179 |
| 10         | 2    | PERFIL U DOBRADO | SAE 1020 | 140 X 50 X ESP. 2,25 X 827  |
| 11         | 1    | PERFIL U DOBRADO | SAE 1020 | 140 X 50 X ESP. 2,25 X 1376 |
| 12         | 5    | PERFIL U DOBRADO | SAE 1020 | 140 X 50 X ESP. 2,25 X 996  |
| 13         | 4    | PERFIL U DOBRADO | SAE 1020 | 140 X 50 X ESP. 2,25 X 1397 |
| 14         | 1    | PERFIL U DOBRADO | SAE 1020 | 140 X 50 X ESP. 2,25 X 1479 |
| 15         | 1    | PERFIL U DOBRADO | SAE 1020 | 140 X 50 X ESP. 2,25 X 1322 |
| 16         | 1    | PERFIL U DOBRADO | SAE 1020 | 140 X 50 X ESP. 2,25 X 1990 |

|                                             |                         |                     |
|---------------------------------------------|-------------------------|---------------------|
| CLIENTE                                     | DESENHISTA              | RESPONSÁVEL PROJETO |
| PROJETO                                     | HENRIQUE                | SAULO PRATTO        |
| COBERTURA ESCOLA MADRE LEONTINA             | PESO (Kg)               | 170.08              |
| TITULO                                      |                         |                     |
| TRELIÇA 01 DE FIXAÇÃO DAS TESOURAS CENTRAIS |                         |                     |
| ESCALA                                      | Nº DESENHO              | QUANTIDADE          |
| 1:30                                        | JP 2699-00-00-00-00-001 | 02                  |
|                                             | DATA                    |                     |
|                                             | 08/07/2025              |                     |



JP  
Engenharia