



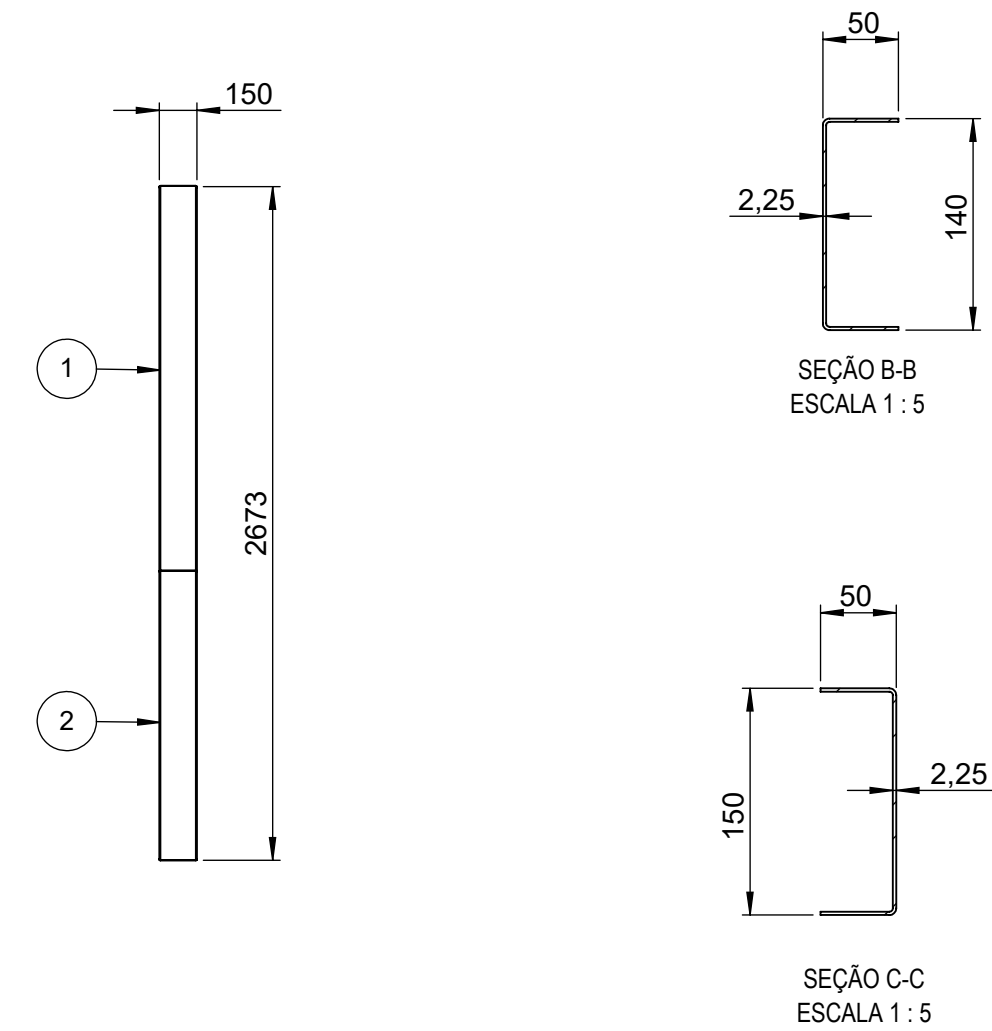

Nº DO ITEM	QTD.	DENOMINAÇÃO	MATERIAL	DIMENSÕES
1	1	PERFIL U DOBRADO	SAE 1020	150 X 50 X ESP. 2,25 X 8707
2	1	PERFIL U DOBRADO	SAE 1020	150 X 50 X ESP. 2,25 X 1150
3	1	PERFIL U DOBRADO	SAE 1020	150 X 50 X ESP. 2,25 X 5772
4	1	PERFIL U DOBRADO	SAE 1020	150 X 50 X ESP. 2,25 X 2898
5	1	PERFIL U DOBRADO	SAE 1020	150 X 50 X ESP. 2,25 X 1665
6	1	PERFIL U DOBRADO	SAE 1020	140 X 50 X ESP. 2,25 X 1681
7	4	PERFIL U DOBRADO	SAE 1020	140 X 50 X ESP. 2,25 X 1128
8	3	PERFIL U DOBRADO	SAE 1020	140 X 50 X ESP. 2,25 X 1575
9	1	PERFIL U DOBRADO	SAE 1020	140 X 50 X ESP. 2,25 X 1656
10	1	PERFIL U DOBRADO	SAE 1020	140 X 50 X ESP. 2,25 X 1206
11	1	PERFIL U DOBRADO	SAE 1020	140 X 50 X ESP. 2,25 X 1662
12	1	PERFIL U DOBRADO	SAE 1020	140 X 50 X ESP. 2,25 X 1429
13	1	PERFIL U DOBRADO	SAE 1020	140 X 50 X ESP. 2,25 X 2023

CLIENTE	DESENHISTA	RESPONSÁVEL PROJETO
PROJETO	HENRIQUE	SAULO PRATTO
COBERTURA ESCOLA MADRE LEONTINA		PESO (Kg)
TÍTULO		163.71
TRELIÇA 02 DE FIXAÇÃO DAS TESOURAS CENTRAIS		
ESCALA	Nº DESENHO	QUANTIDADE
1:30	JP 2699-00-00-00-00-002	01
DATA		
08/07/2025		

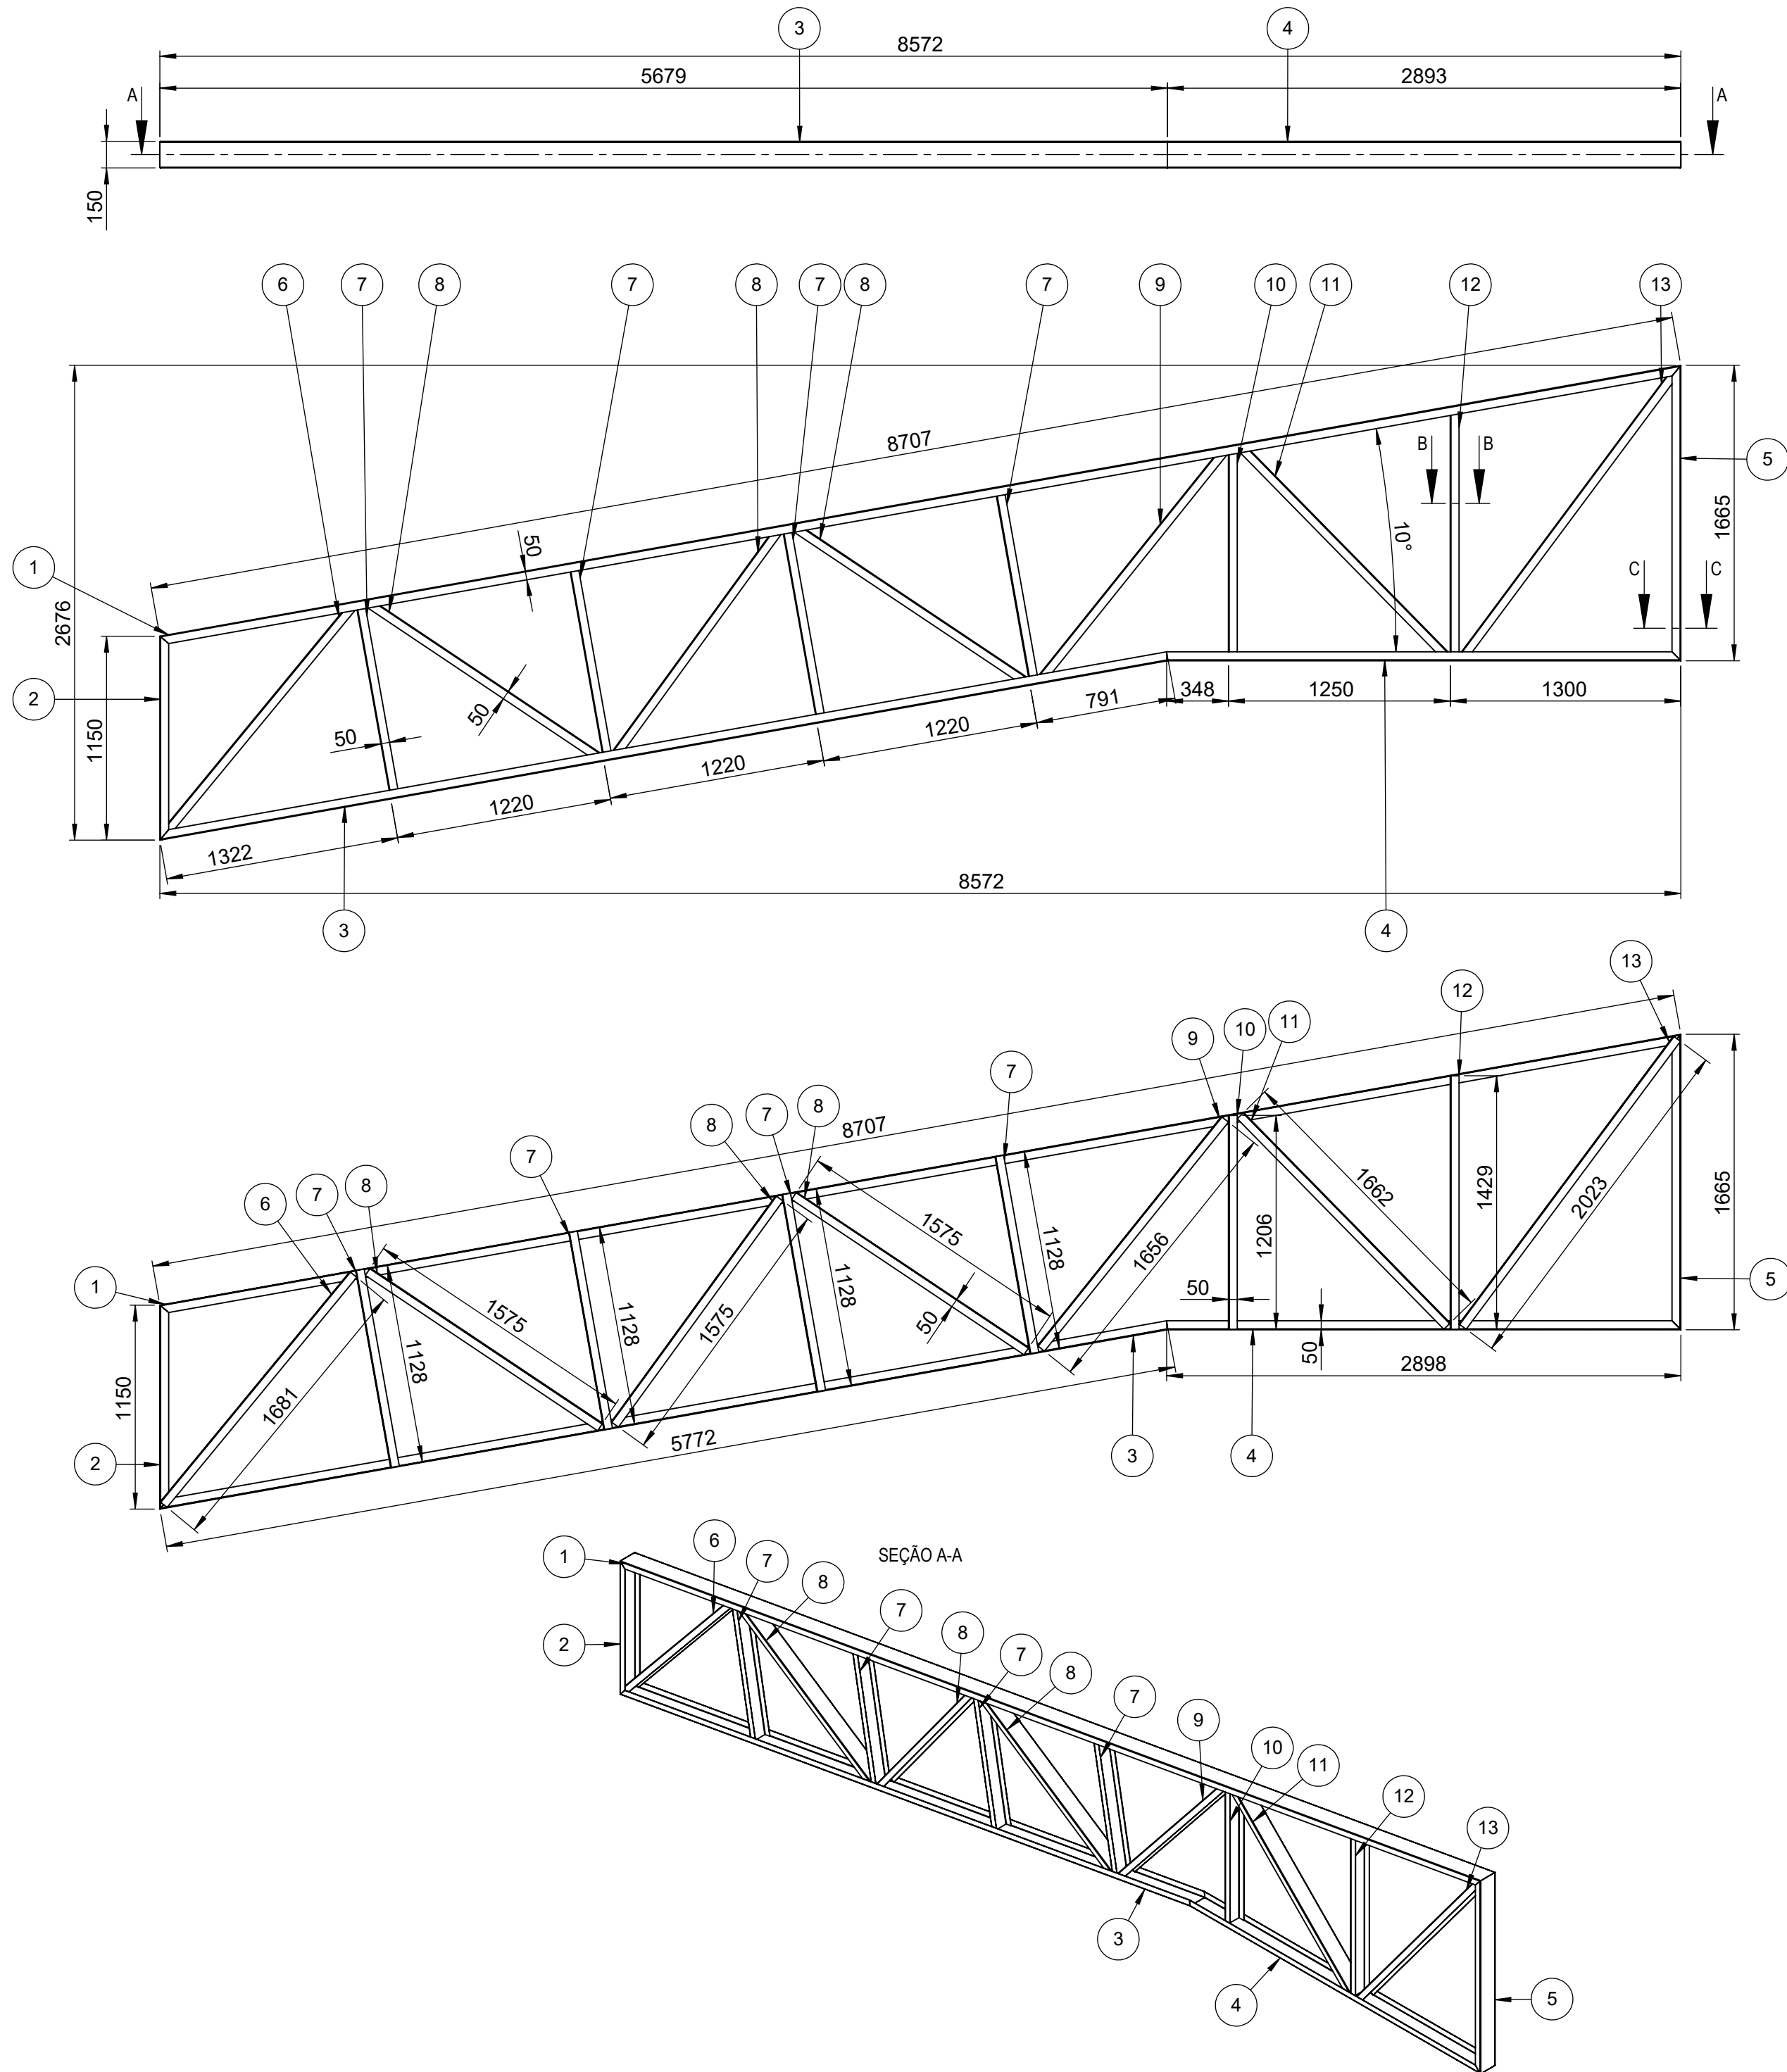

JP Engenharia