
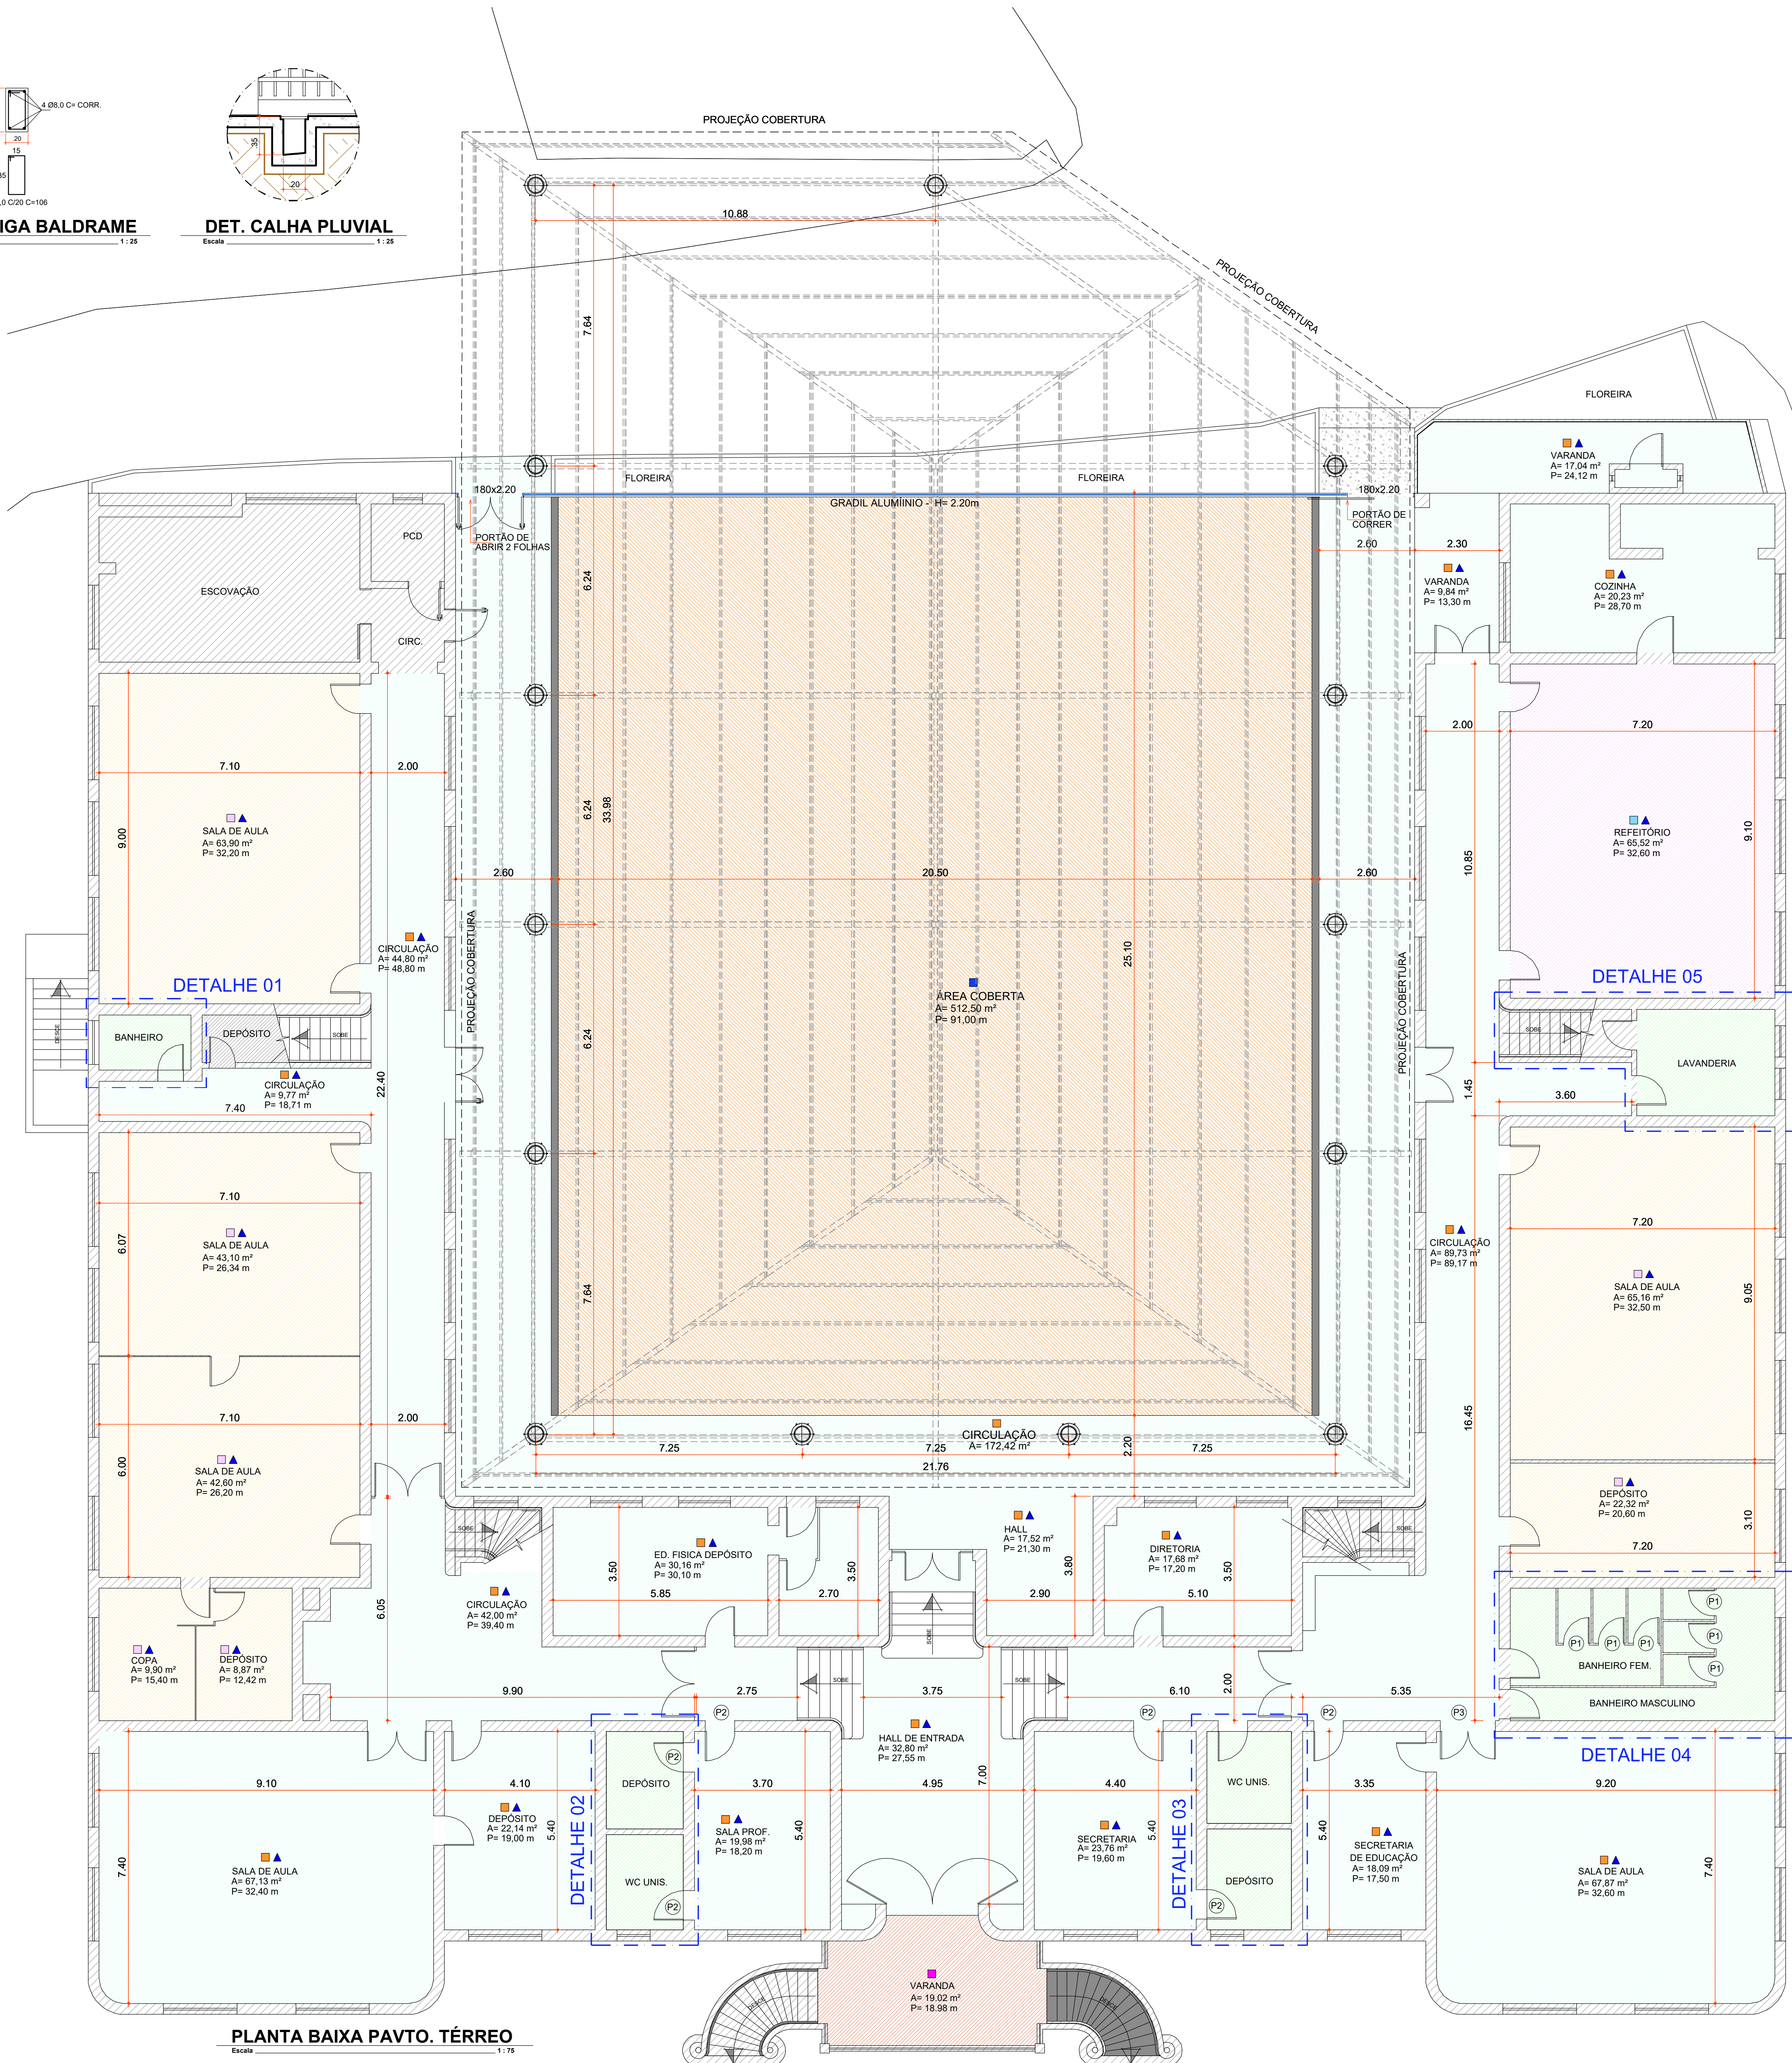
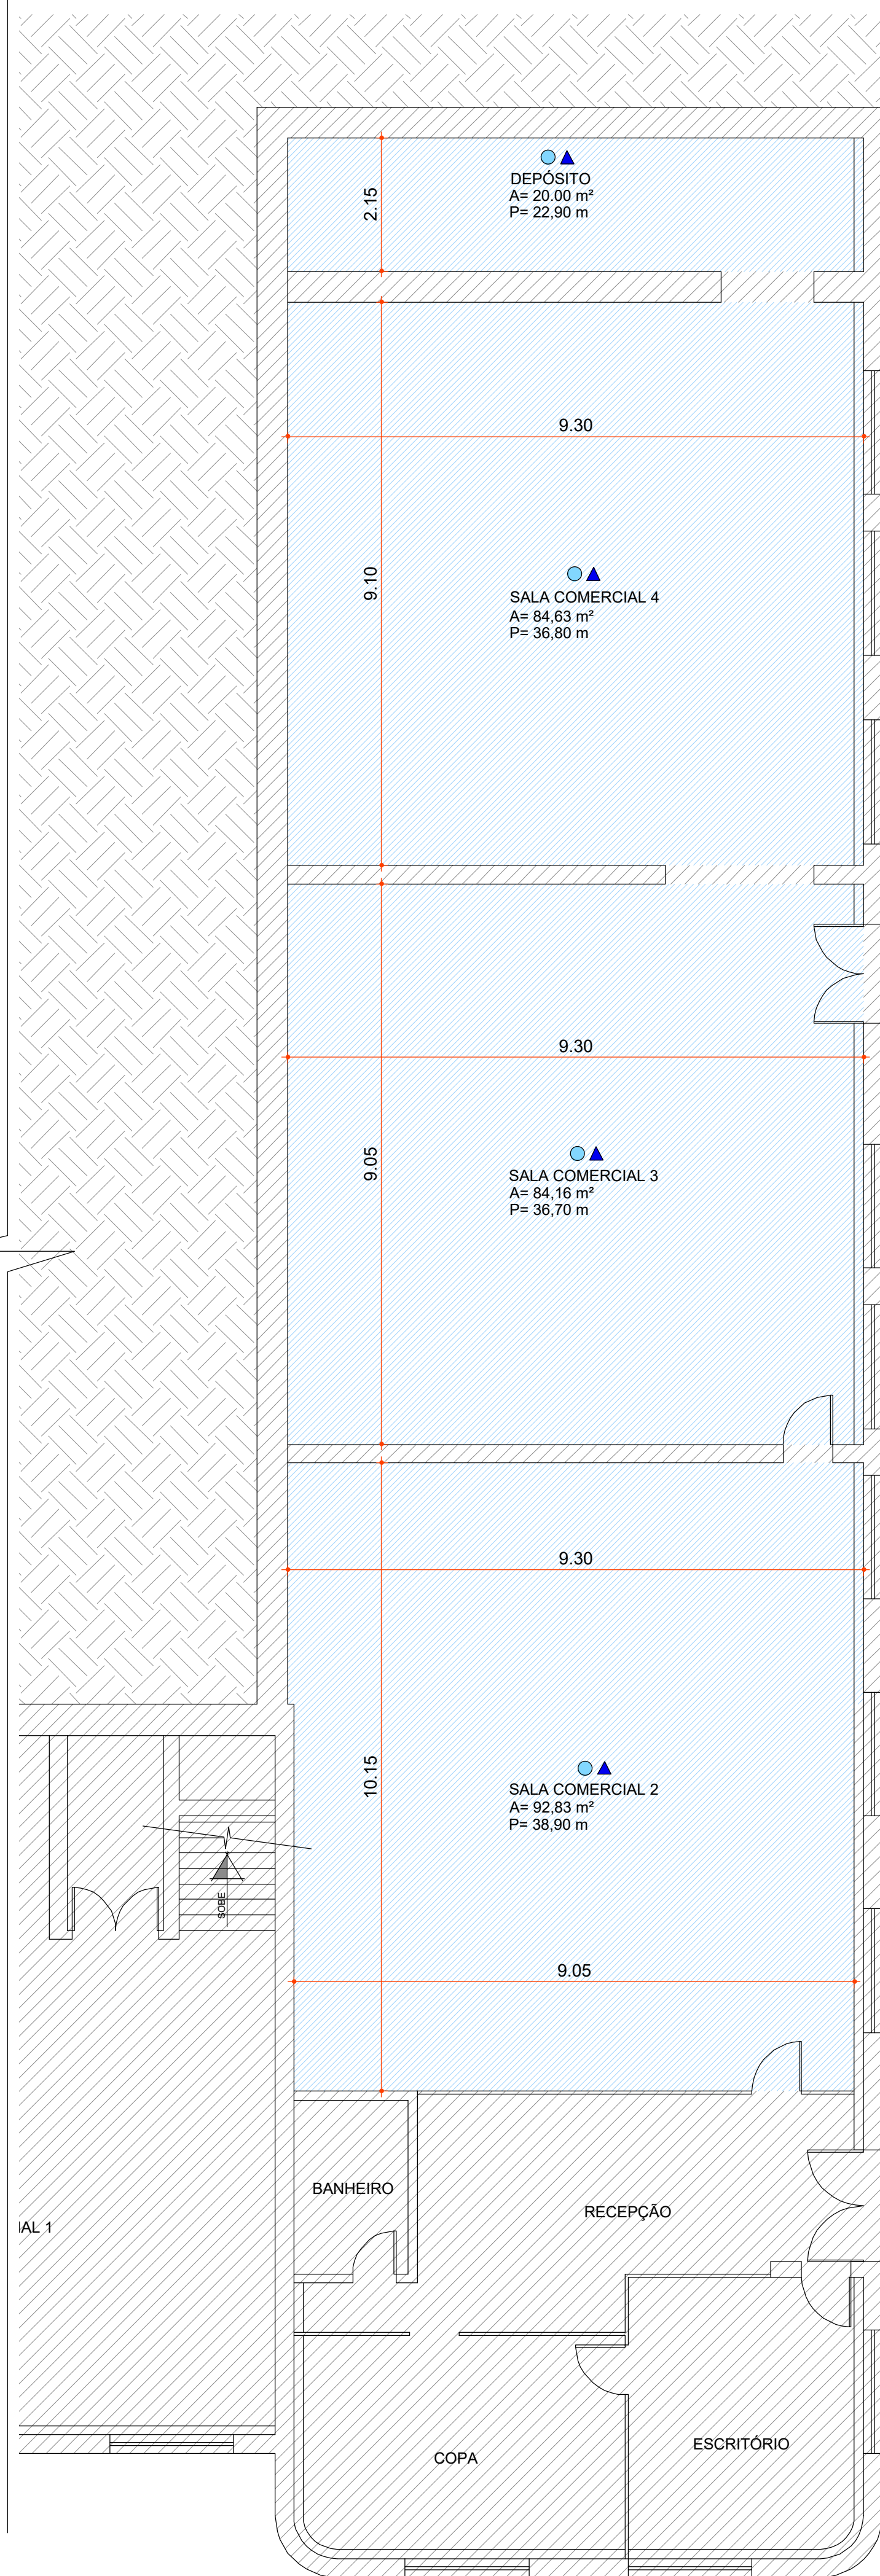
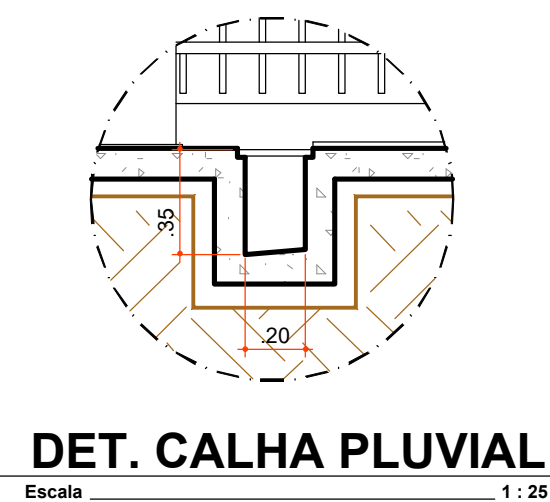
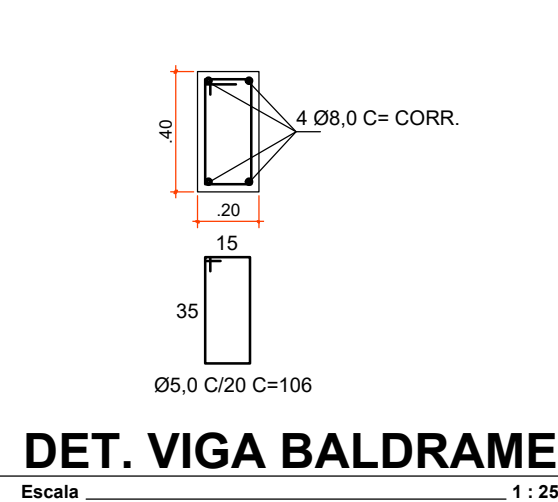


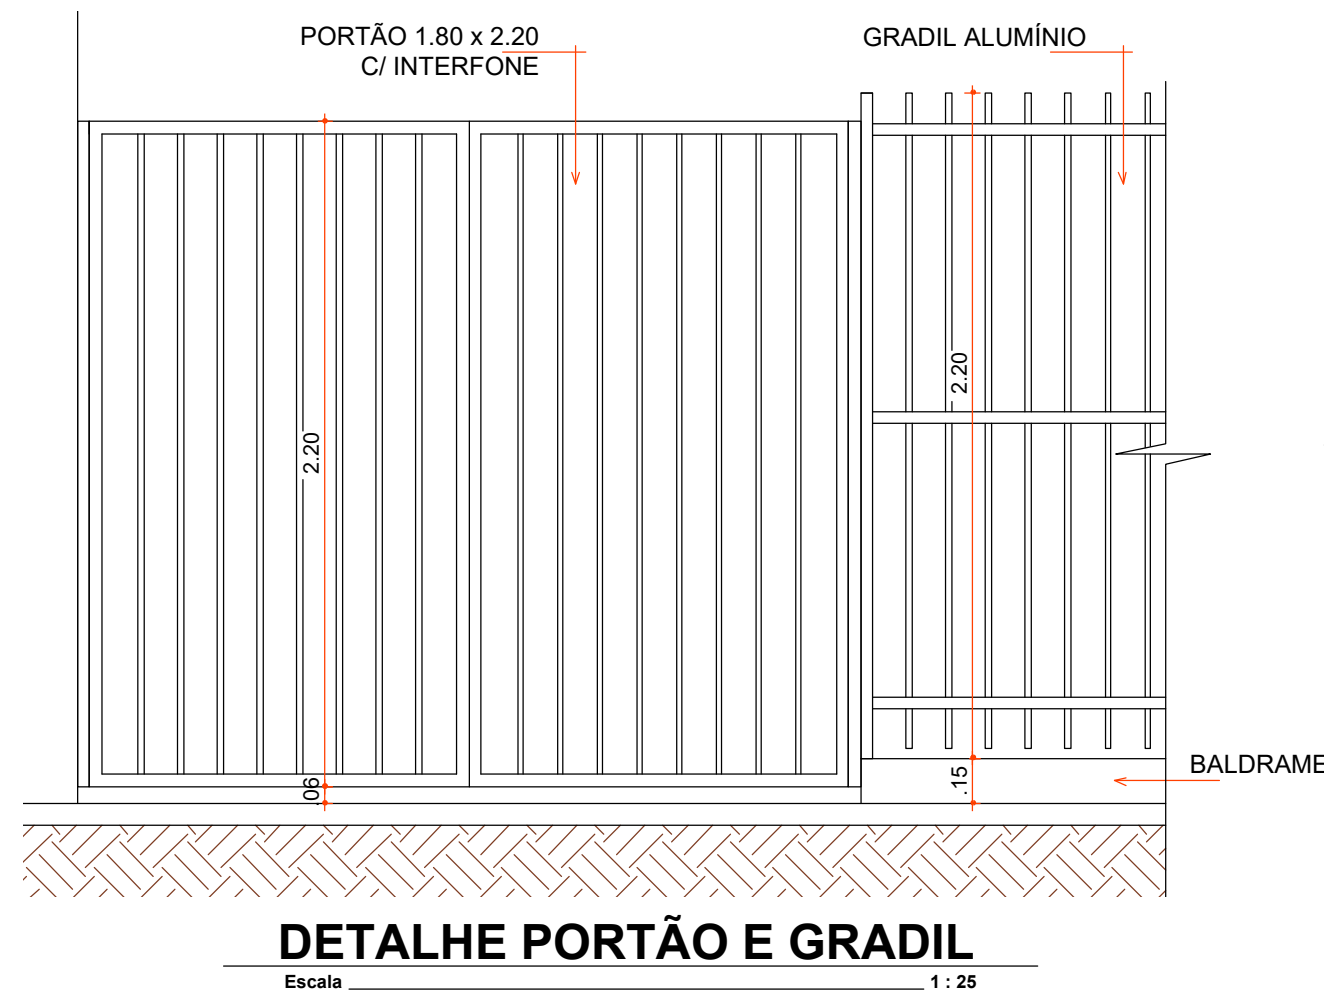

OBS:
Deverá ser feita pintura dos portões e gradil existentes;

LEGENDA	
---	ÁREA DE PISO EMBORRACHADO MONOLÍTICO
---	ÁREA DE PISO EM PORCELANATO
---	ÁREA DE PISO VINÍLICO
---	ÁREA DE PISO EM MADEIRA
---	ÁREA DE FORRO DE PVC
---	ÁREA DE REFORMA E DEMOLIÇÕES
---	GRADIL EM ALUMÍNIO CONFORME EXISTENTE - H=2,20 m

■	PISO DE MADEIRA
■	PISO PORCELANATO RETIFICADO C/ JUNTA SECA (EPOXI)
■	LAJE SECA / PISO VINÍLICO
■	PISO EMBARRACHO MONOLÍTICO
■	PISO LADRILHO HIDRAULICO

△	PAREDE
▲	PINTURA ACRÍLICA LAVÁVEL C/ ANTIMOFO

○	FORRO
●	FORRO DE PVC

CD	TIPO	LARGURA	ALTURA	PARAPETTO	MATERIAL	QTD	ÁREA (m²)
P1	Porta de abrir	70	210	-	Alumínio	10	1,47
P2	Porta de abrir	80	210	-	Madeira	9	1,68
P3	Porta de abrir 2 folhas	150	210	-	Madeira	11	3,15

QUADRO DE ÁREAS	
ÁREA EXISTENTE EDIFICAÇÃO	3.281,79 m²
ÁREA DE AMPLIAÇÃO (ÁREA COBERTA)	910,60 m²
ÁREA TOTAL EDIFICAÇÃO	4.172,39 m²

Aprovações:

PREFEITURA MUNICIPAL DE IBICARÉ

Obra: PROJETO DE REFORMA E COBERTURA ESCOLA MUNICIPAL MADRE LEONTINA

Local da Obra: RUA SÃO JOSÉ - ESQ. RUA ALBERTO BENEMAN CENTRO - IBICARÉ

Conteúdo: PLANTA BAIXA PAVTO. SUB-SOLO / TÉRREO

Responsável Técnico:
Ana Julia U. de Carvalho - Eng. Civil - Crea/SC 105.295-8
André Brito Dotti - Eng. Civil - Crea/SC 162.337-5
André Felipe Kasteller - Eng. Civil - Crea/SC 201.019-5
Denir Narcizo Zúlian - Eng. Civil - Crea/SC 50.805-8
Felipe Lorenzi Parristo - Eng. Agrônomo - Crea/SC 183.059-9
Max Mooshammer - Eng. Civil - Crea/SC 139.164-0
Suelen Karine Cervelin - Eng. Civil - Crea/SC 166.933-0

Quaisquer alterações consulte os responsáveis técnicos:

Assinatura Responsável Técnico
Assinatura Prefeito(a) Municipal
Desenho: André Beal
Data: Agosto / 2025
Escala: Indicada (s)
Área Total: 4.172,39 m²



ARQUITETÔNICO

ARQ
01/04