


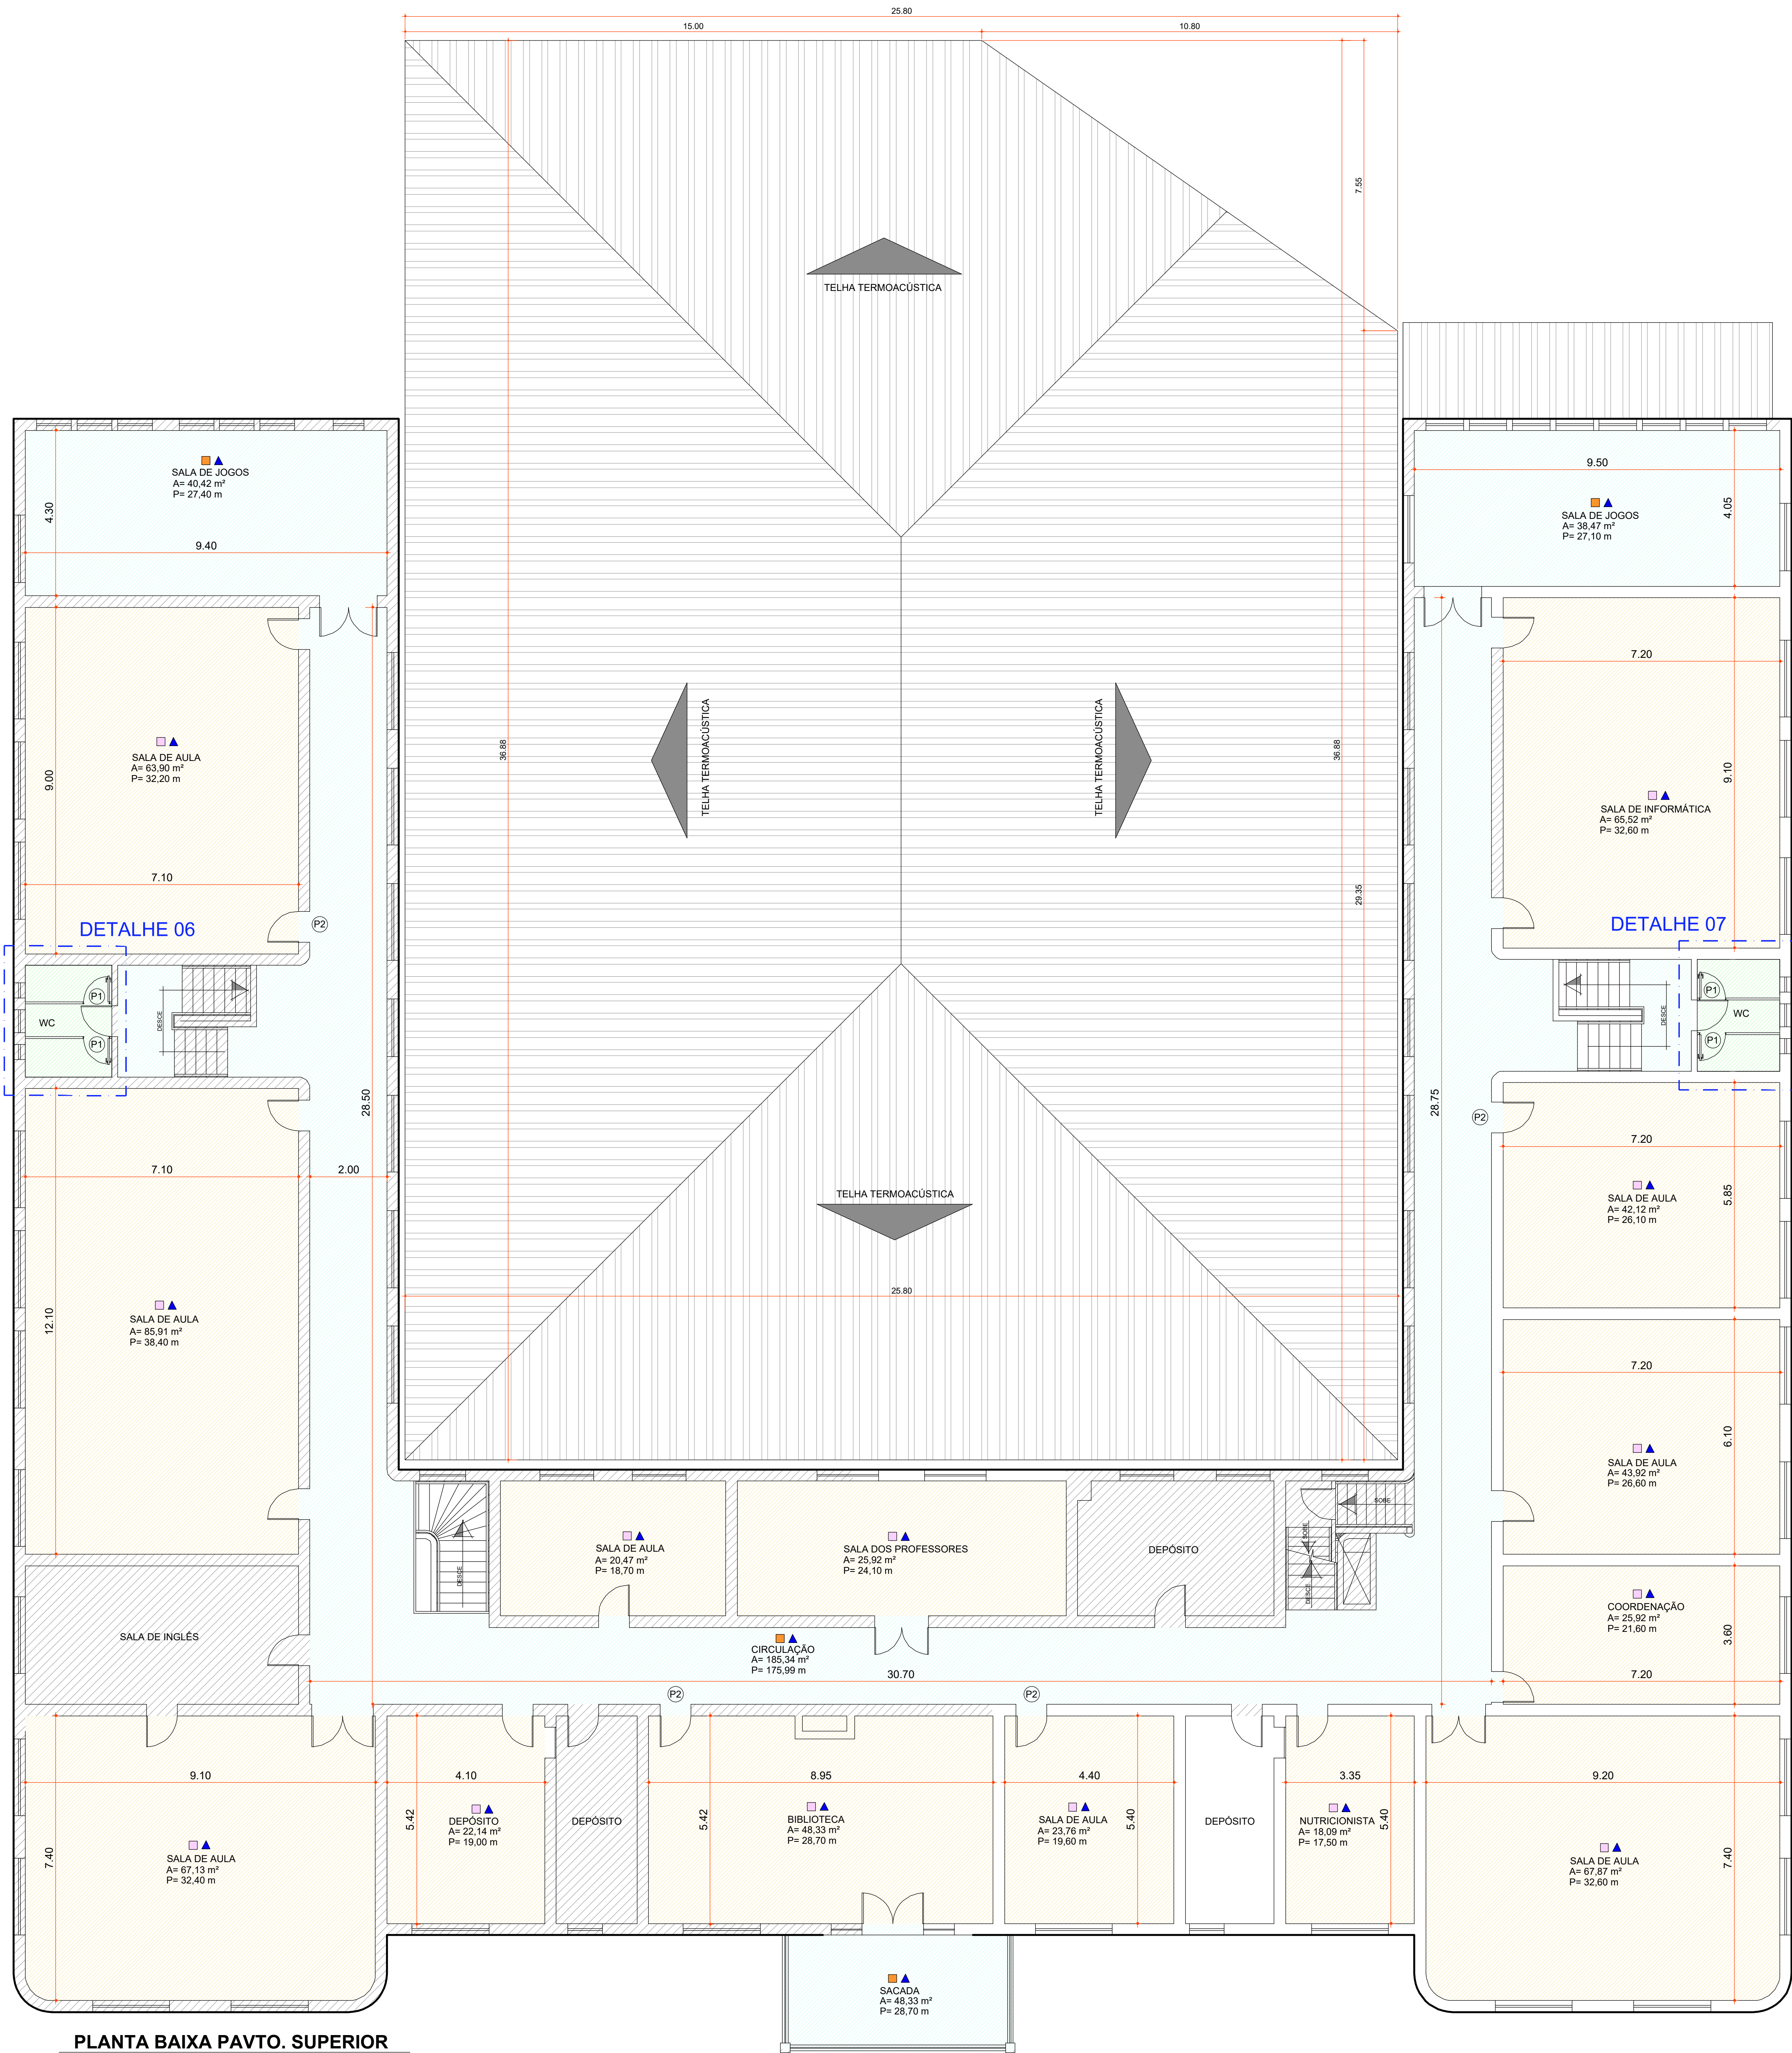

LEGENDA

ÁREA DE PISO EMBORRACHADO MONOLÍTICO

ÁREA DE PISO EM PORCELANATO

ÁREA DE PISO VINÍLICO

ÁREA DE PISO EM MADEIRA

ÁREA DE FORRO DE PVC

ÁREA DE REFORMA E DEMOLIÇÕES

GRADIL EM ALUMÍNIO CONFORME EXISTENTE - H=2.20 m

PISO DE MADEIRA

PISO PORCELANATO RETIFICADO C/ JUNTA SECA (EPOXI)

LAJE SECA / PISO VINÍLICO

PISO EMBARRACHO MONOLÍTICO

PISO LADRILHO HIDRAULICO

Aprovações:

Rua Roberto Trompowski,68 - 2º andar / Tel: 49 3522-2800 - www.ammoc.org.br - e-mail: ammoc@ammoc.org.br - Joaçaba/SC

PREFEITURA MUNICIPAL DE IBICARÉ

Obra:

PROJETO DE REFORMA E COBERTURA ESCOLA MUNICIPAL MADRE LEONTINA

Local da Obra:

RUA SÃO JOSÉ - ESQ. RUA ALBERTO BENEMAN CENTRO - IBICARÉ

Conteúdo:

PLANTA BAIXA PAVTO. SUPERIOR

Responsável Técnico:

Ana Júlia U. de Carvalho - Eng. Civil - Crea/SC 105.295-8
André Brito Dotti - Eng. Civil - Crea/SC 162.237-5
André Felipe Kasteller - Eng. Civil - Crea/SC 201.019-5
Denir Narcizo Zullian - Eng. Civil - Crea/SC 50.805-8
Felipe Lorenzi Parisoto - Eng. Agrônomo - Crea/SC 183.059-9
Max Mooshammer - Eng. Civil - Crea/SC 139.164-0
Suelen Karine Cervelin - Eng. Civil - Crea/SC 166.933-0

Quaisquer alterações consulte os responsáveis técnicos:

Assinatura Responsável Técnico

Assinatura Prefeito(a) Municipal

Desenho: André Beal

Data: Agosto / 2025

Escala: Indicada (s)

Área Total: 4.172,39 m²

ARQUITETÔNICO

ARQ 02/04