


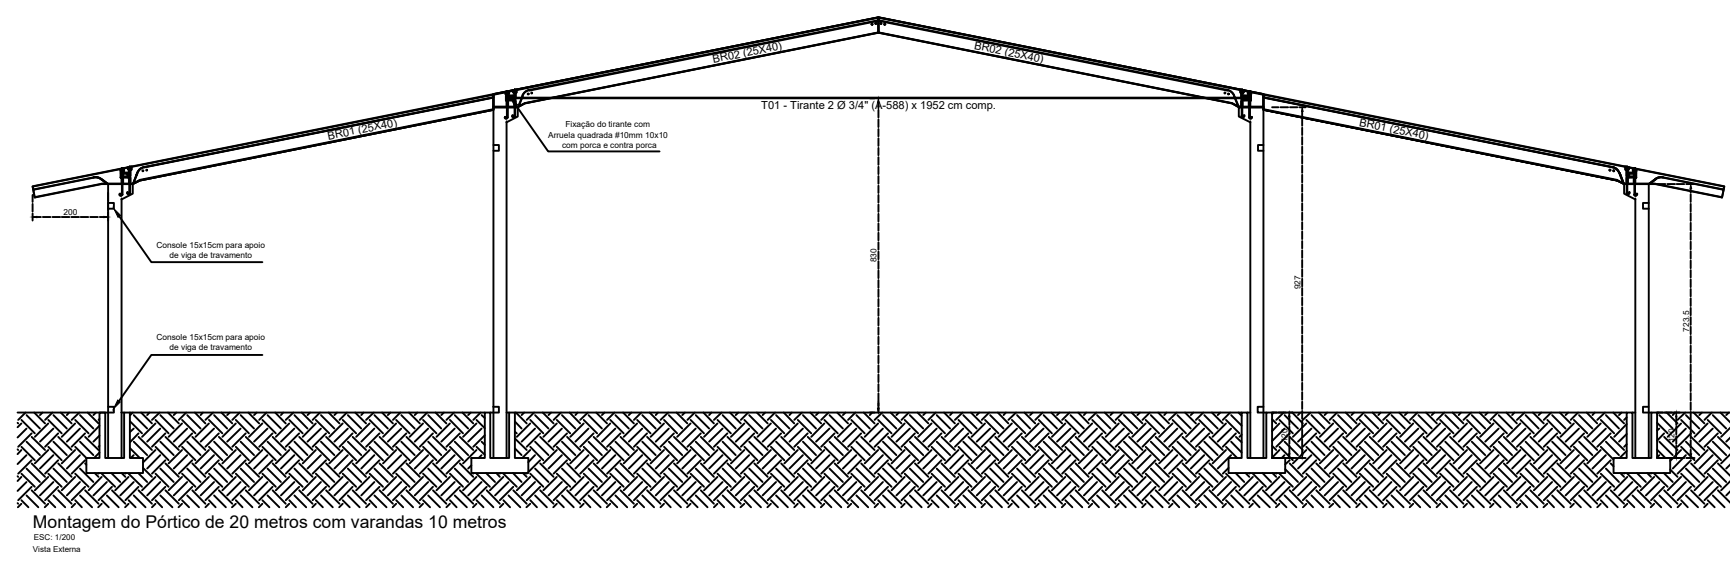

- 01 - Havendo divergência entre escala e cotas, prevaleçam as cotas.
- 02 - Todas as dimensões estão em centímetros.
- 03 - A execução da estrutura deverá obedecer as recomendações das normas brasileiras.
- 04 - Todas dimensões de fundação e locação de peças deverão ser conferidas antes do início da montagem

Revisão	Descrição	Data	Responsável / Visto

End. da Obra:
Ibicaré, SC

Projeto:		Folha:	Barracão Pátio de Máquinas
Estrutural Concreto pré moldado		E01 Escala: Indicadas	
Responsável pelo Projeto:	Desenho:	Data:	
Engº Lucas Machado	Engº Lucas Machado	19/08/2026	
Referência: Detalhe genérico do Contraventamento Montagem de Eixo			

Barracão
Pátio de Máquinas