
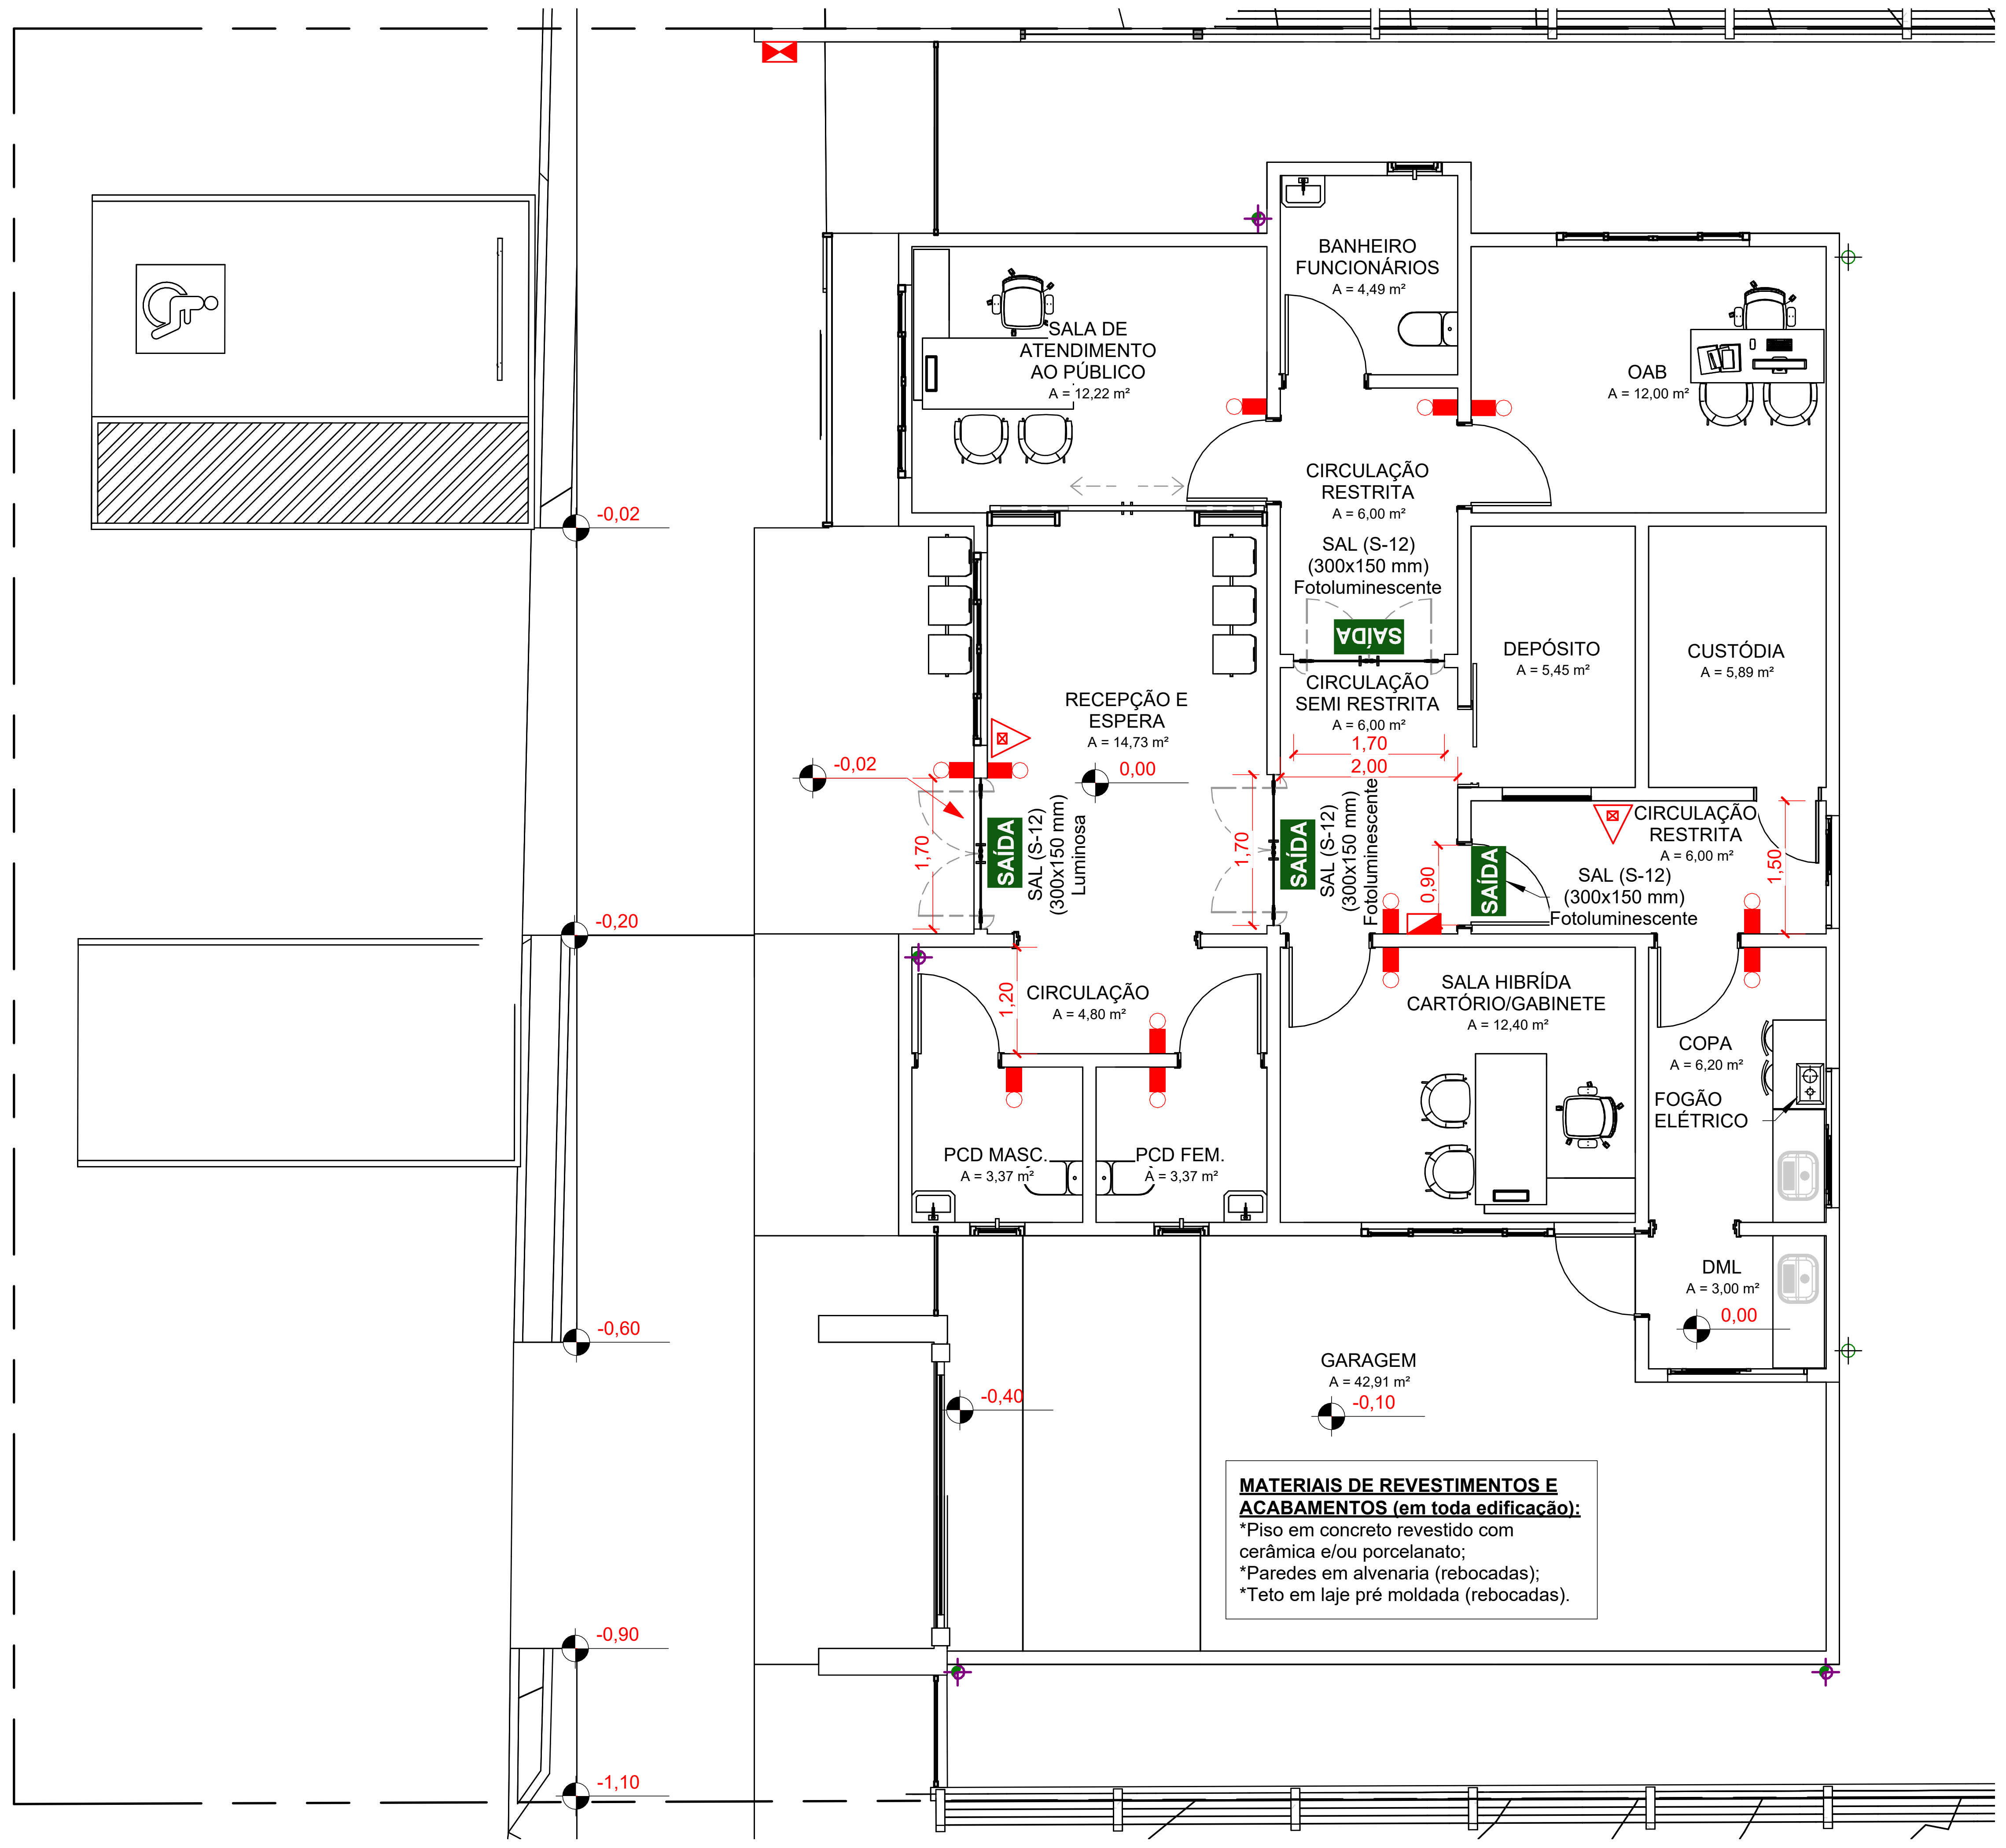


MATERIAIS DE REVESTIMENTOS E ACABAMENTOS (em toda edificação):
*Piso em concreto revestido com cerâmica e/ou porcelanato;
*Paredes em alvenaria (rebocadas);
*Teto em laje pré moldada (rebocadas).

1 PLANTA BAIXA NÍVEL 0

1 : 75

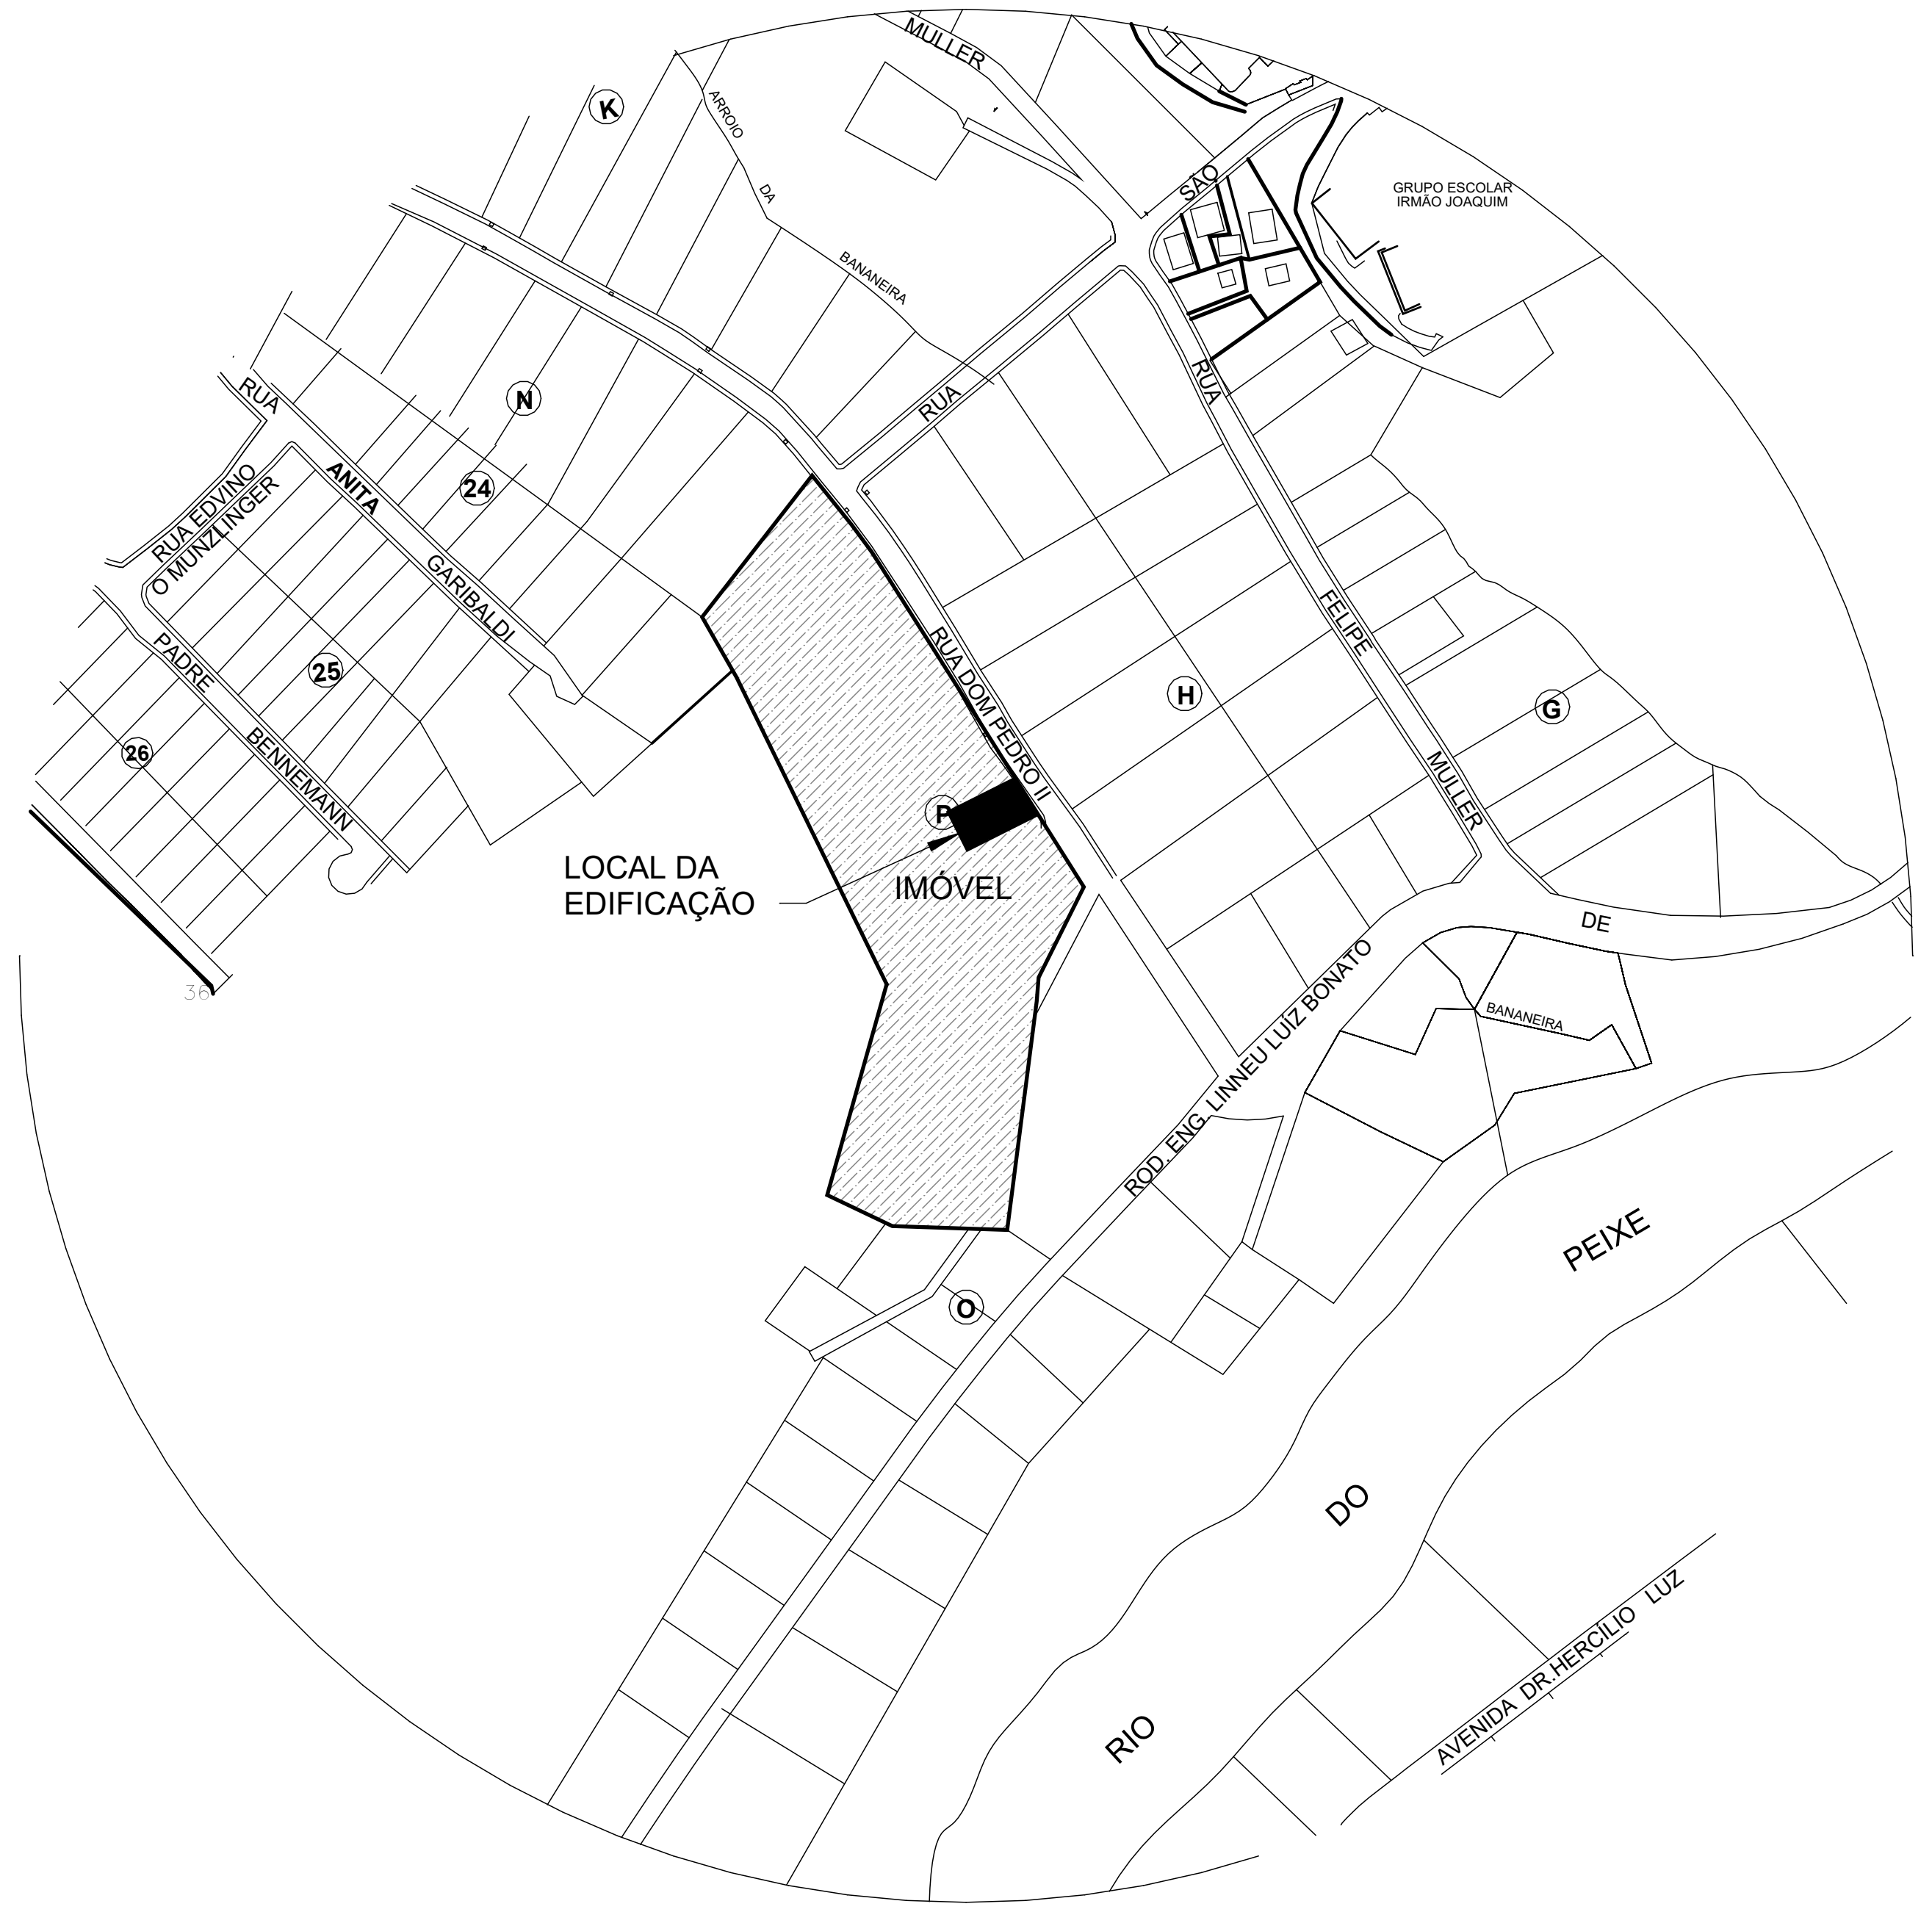

PLANTA DE LOCALIZAÇÃO DO PROJETO PROPOSTO
ESCALA : RELATIVA

2 SITUAÇÃO

1 : 1000

LEGENDA DE SÍMBOLOS
EXTINTOR DE PÓ QUÍMICO (PQS)
SAÍDA — PLACA DE SINALIZAÇÃO - ORIENTAÇÃO
LUMINÁRIA DE EMERGÊNCIA
QUADRO DE DISTRIBUIÇÃO DE ENERGIA
ENTRADA PRINCIPAL DE ENERGIA

OBSERVAÇÃO 1:
Não será utilizado, nesta edificação *"APARELHOS E/OU FOGÕES À GÁS (GLP)"*.

OBSERVAÇÃO 2:
A edificação deverá atender a exigência de " Brigadista de Incêndio ", conforme prescreve a IN 01 e IN 28.

OBSERVAÇÃO 3:
A edificação deverá possuir dispositivo de proteção e realização de testes de funcionamento (*disjuntores, 1 para as luminárias de emergência e 1 para as placas de sinalização*), dimensionado e instalado no quadro geral de disjuntores da edificação com sua respectiva identificação.

OBSERVAÇÃO 4:
A edificação deverá atender as exigências das "Instalações Elétricas de Baixa Tensão", conforme prescreve a IN 01 e IN 19.

OBSERVAÇÃO 5:
As propriedades dos materiais e acabamentos na edificação atendem integralmente aos requisitos previstos na IN 18, inclusive para as saídas de emergência e deverão ser comprovadas por laudos e respectiva DRT apresentado quando solicitado o Habite-se, conforme prescreve a IN.

CLASSIFICAÇÃO - Decreto Estadual 56.819/11

GRUPO	OCUPAÇÃO	DIVISÃO	DESCRIÇÃO	EXEMPLOS	CARGA DE INCÊNDIO (MJ/m²)
H	Serviço de saúde e institucional	H-4	Edificação Pública	Delegacia de polícia e assemelhados	450

Aprovações:

AMMOC

Rua Roberto Trompowski,68 - 2º andar / Tel: 49 3522-2800 - www.ammoc.org.br - e-mail: ammoc@ammoc.org.br - Joaçaba/SC

PREFEITURA MUNICIPAL DE IBICARÉ

Obra:

DELEGACIA CIVIL

Local da Obra:

RUA DOM PEDRO II, BAIRRO CENTRO - IBICARÉ / S C

PREVENTIVO CONTRA INCÊNDIO E PÂNICO

Conteúdo:
- Planta Baixa, Planta de Situação
- Notas

Responsável Técnico:
Ana Júlia U. de Carvalho - Eng. Civil - CREA/SC 105.295-8
André Brito Dotti - Eng. Civil- CREA/SC 162.237-5
Andre Felipe Kasteller - Eng. Civil - CREA-SC 201.019-5
Denir Narcizo Zulian - Eng. Civil - CREA/SC 50.805-8
Felipe Lorenci Parisoto - Eng. Agrônomo - CREA/SC 183.059-9
Max Mooshammer - Eng. Civil - CREA/SC 139.164-0
Suellen Karine Cervelin - Eng. Civil- CREA/SC 166.933-0

PPCI

01/02

Quaisquer alterações consulte os responsáveis técnicos:

ANA JULIA UNGERICHT DE CARVALHO:06859574976
Assinado digitalmente por ANA JULIA UNGERICHT DE CARVALHO:06859574976
ND: C=BR, O=ICP-Brasil, OU=AC FCDL SC v5, OU=82895970000167, OU=Presencial, OU=Certificado PF A3, CN=ANA JULIA UNGERICHT DE CARVALHO:06859574976
Razão: Eu sou o autor deste documento
Localização:
Assinatura Responsável Técnico

ROBERTO SERGIO BESEN:00746253907
Assinado digitalmente por ROBERTO SERGIO BESEN:00746253907
Razão: Eu estou aprovando este documento
Localização: Ibicaré / SC
Data: 2026.11.25 13:58:16-03'00'
Assinatura Prefeito(a) Municipal

Desenho:	Data:	Escala:	Área Total:
Evandro/Fernando	Abril / 2026	Indicada (s)	166,97 m²