
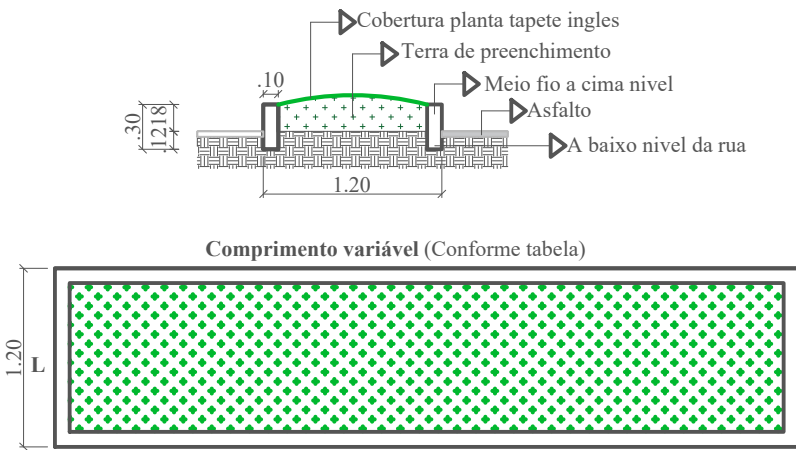


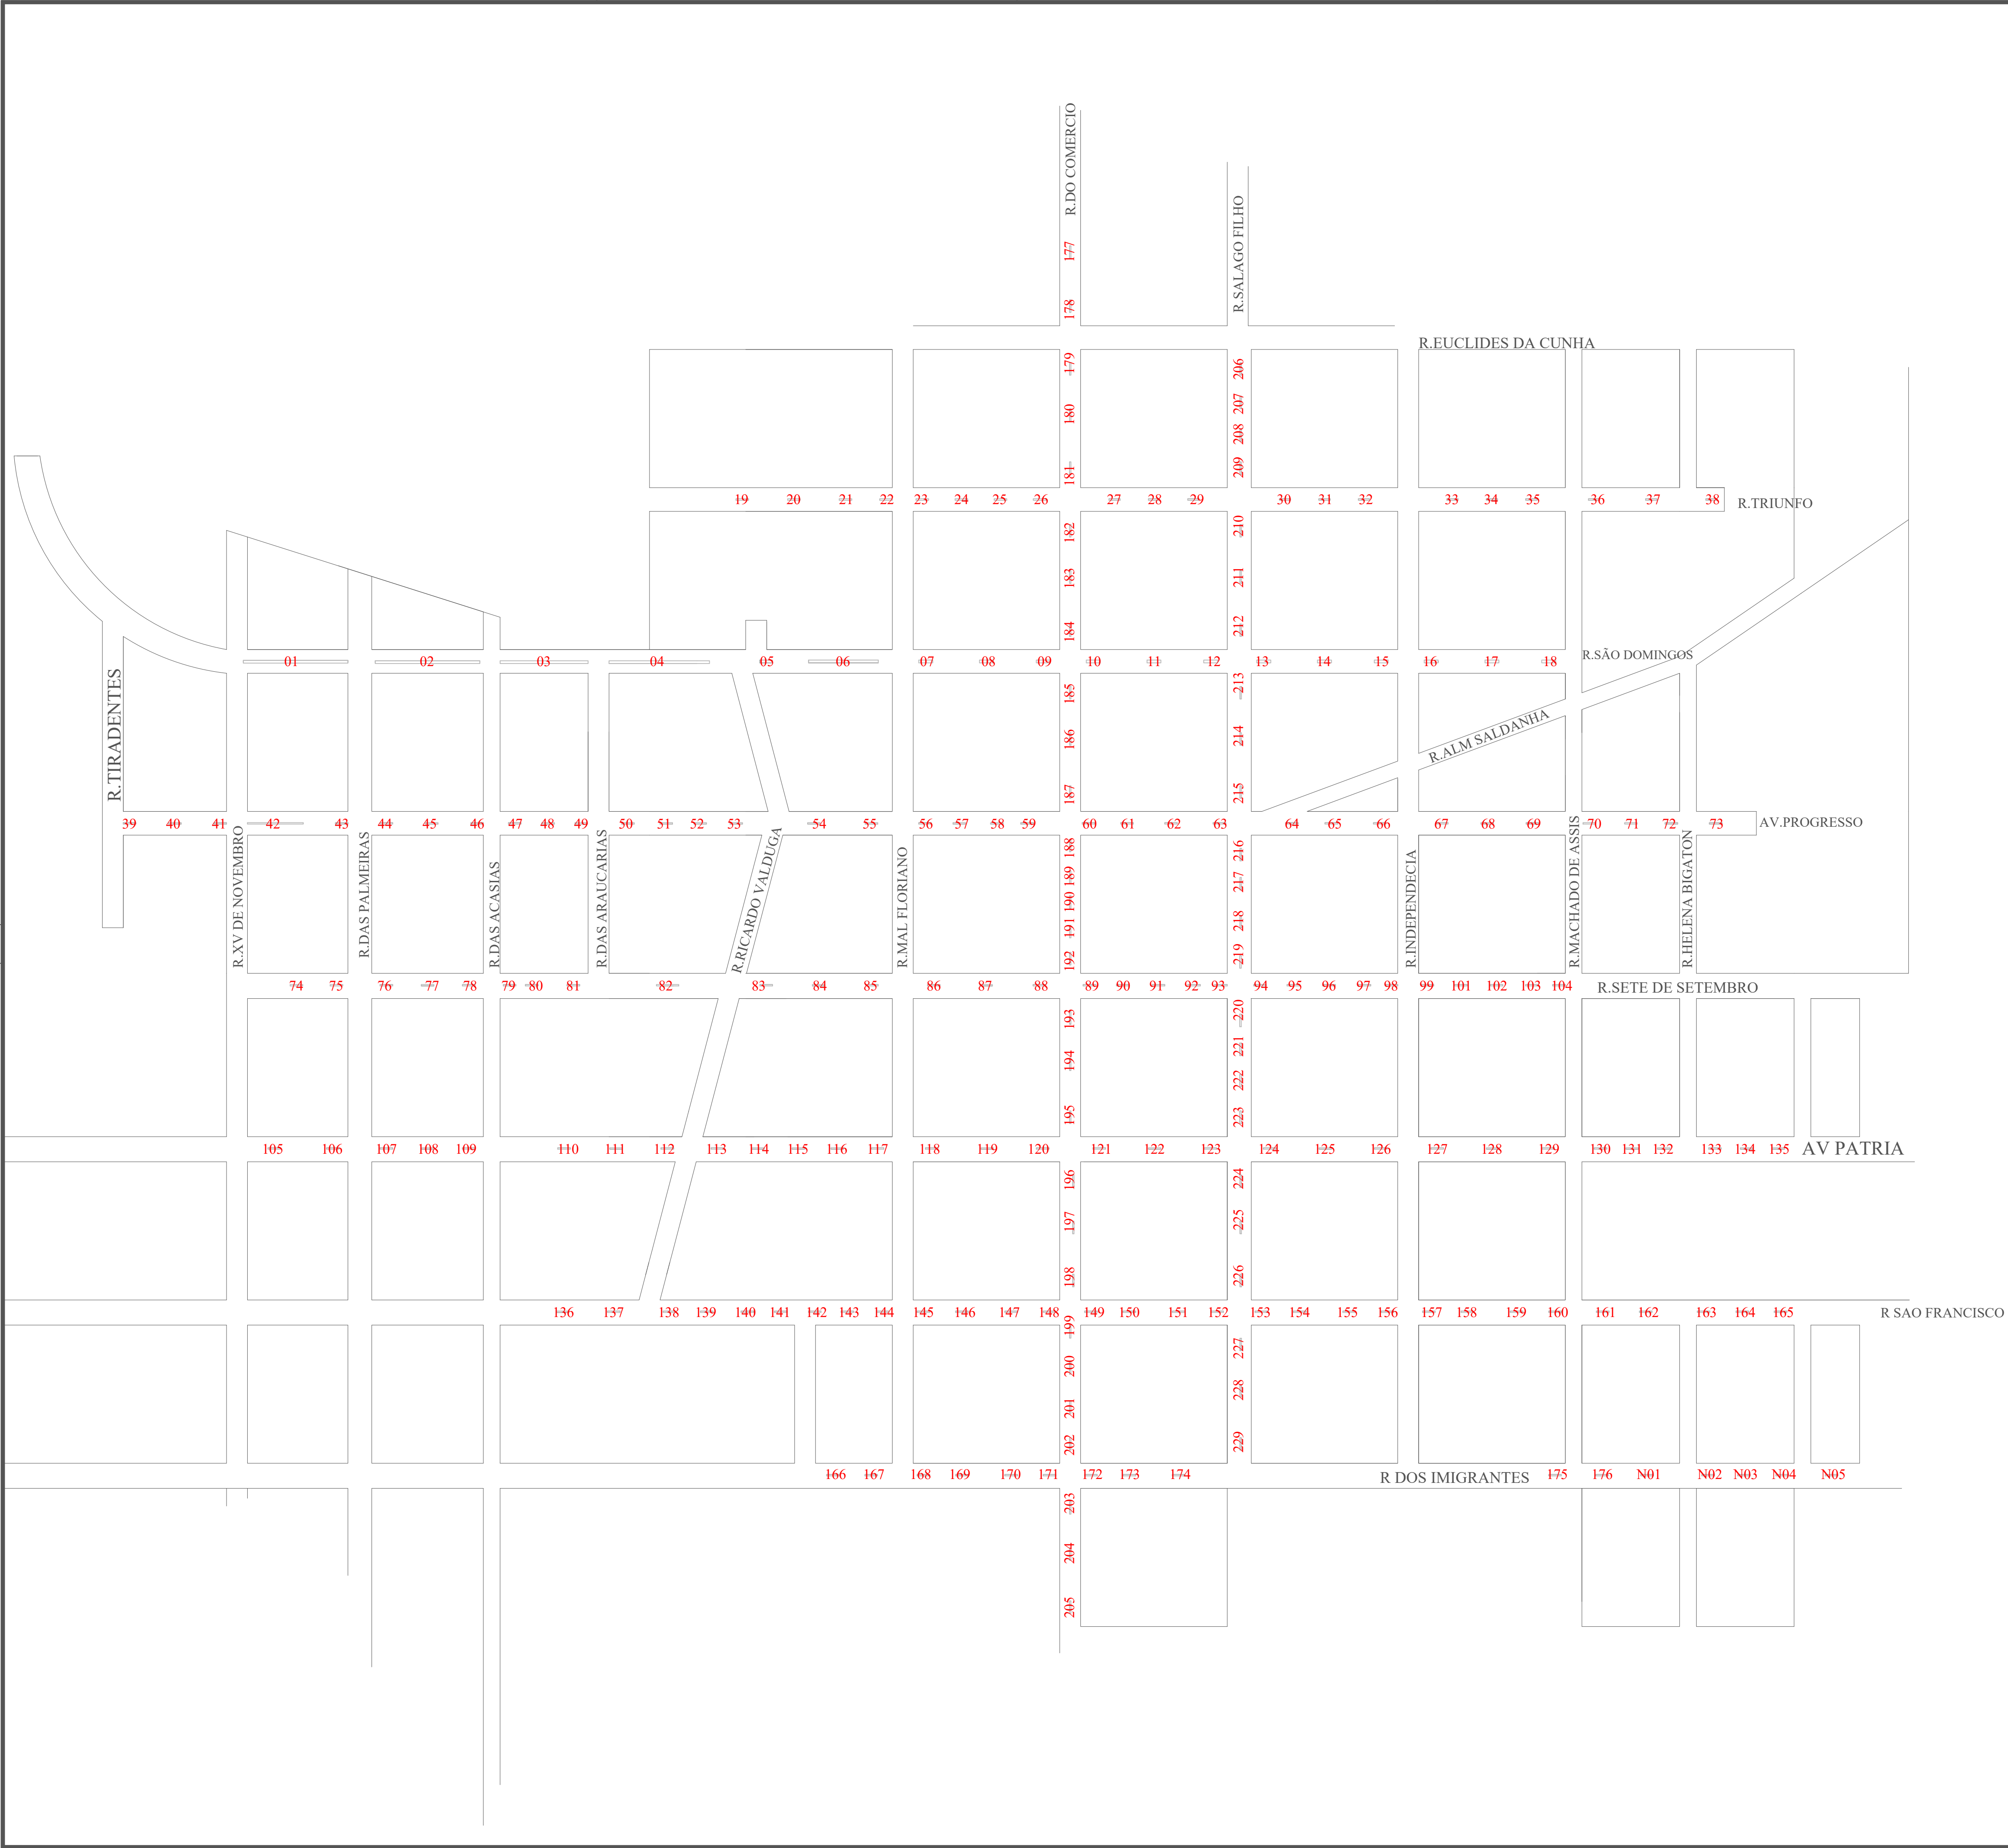

Detalhamento
Esc 1:50

Indianara Follmann

Arquiteta e Urbanista | CAU/SC 149411-2

(49) 991040658

arquitetaindianara@gmail.com

IF

Projetos

Projeto Canteiros urbanos

Localização e Detalhamento

RESPONSÁVEL TÉCNICO:

INDIANARA FOLLMANN
ARQUITETA E URBANISTA CAU/SC 149411-2

PROPRIETÁRIOS:

PREFEITURA CAIBI

ESCALA

INDICADA

PRANCHA

01

ARQUIVO

00000

DATA

11/06/2025

AREA

1.988,93m²