




LOCALIZAÇÃO APROXIMADA DO SANTUÁRIO NOSSA SENHORA DA SALETE
BR-158, MUNICÍPIO DE CAIBI/SC.

(FONTE: GOOGLE MAPS, ACESSADO EM 30 DE OUTUBRO DE 2025)

01 PLANTA DE SITUAÇÃO

SEM ESCALA

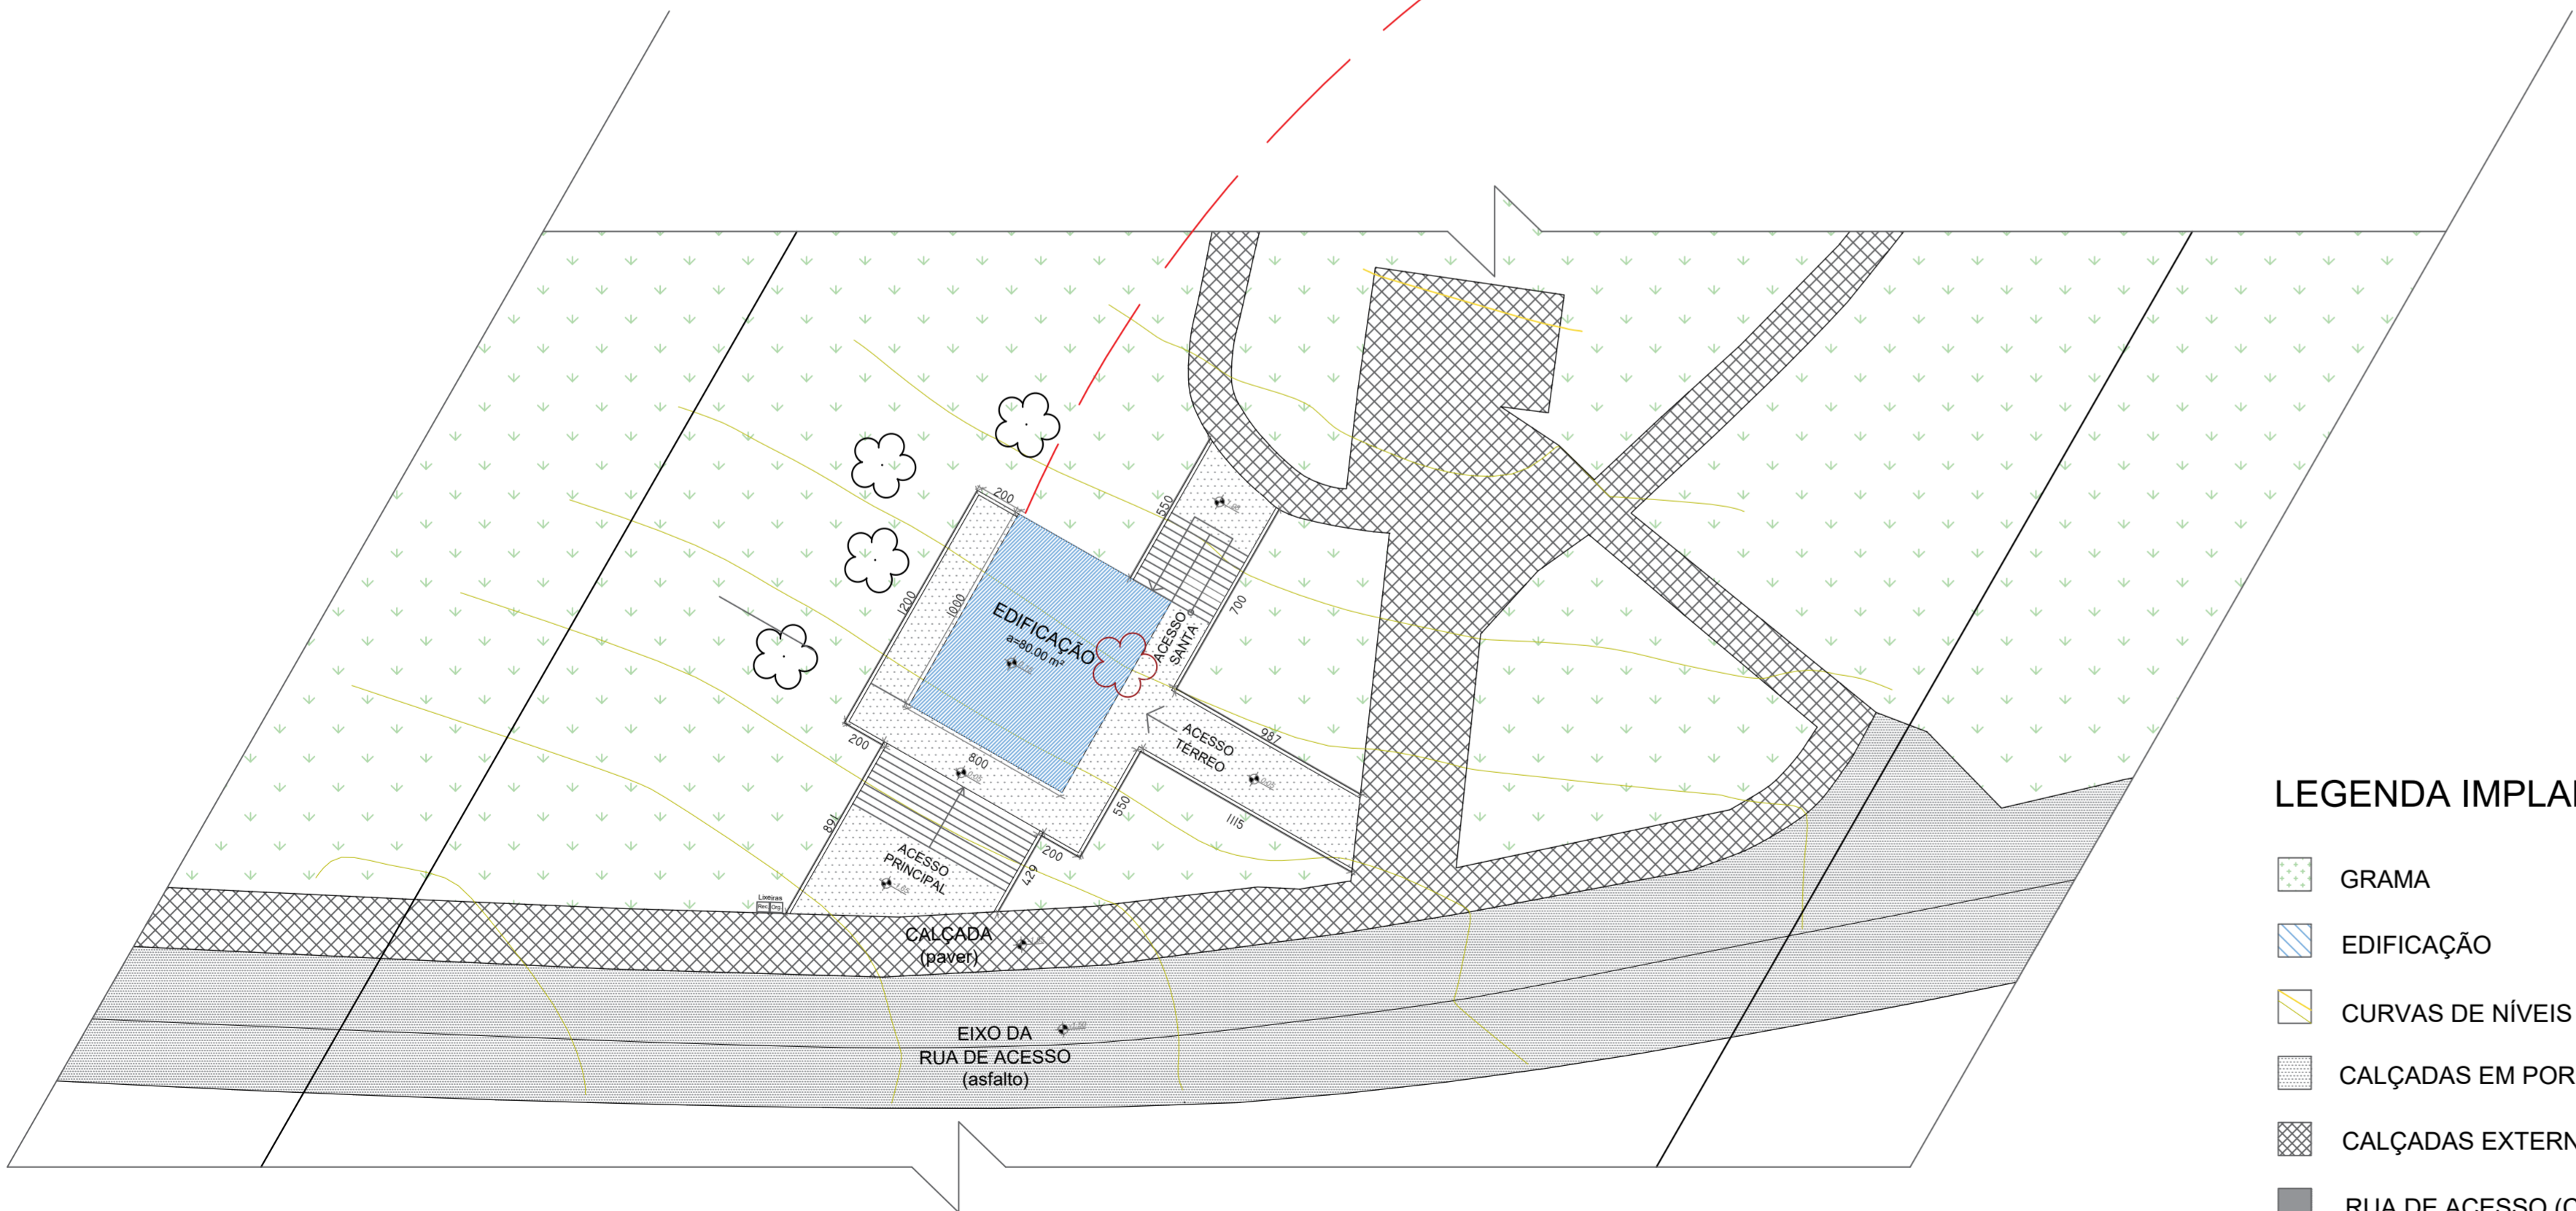


LEGENDA IMPLANTAÇÃO

- GRAMA
- EDIFICAÇÃO
- CURVAS DE NIVEIS
- CALÇADAS EM PORCELANATO
- CALÇADAS EXTERNAS EM PAVER
- RUA DE ACESSO (CALÇAMENTO)
- ÁRVORES A MANTER
- ÁRVORES A REMOVER
- INDICAÇÃO DAS DIVISAS

02 PLANTA DE IMPLANTAÇÃO

ESCALA: 1/250

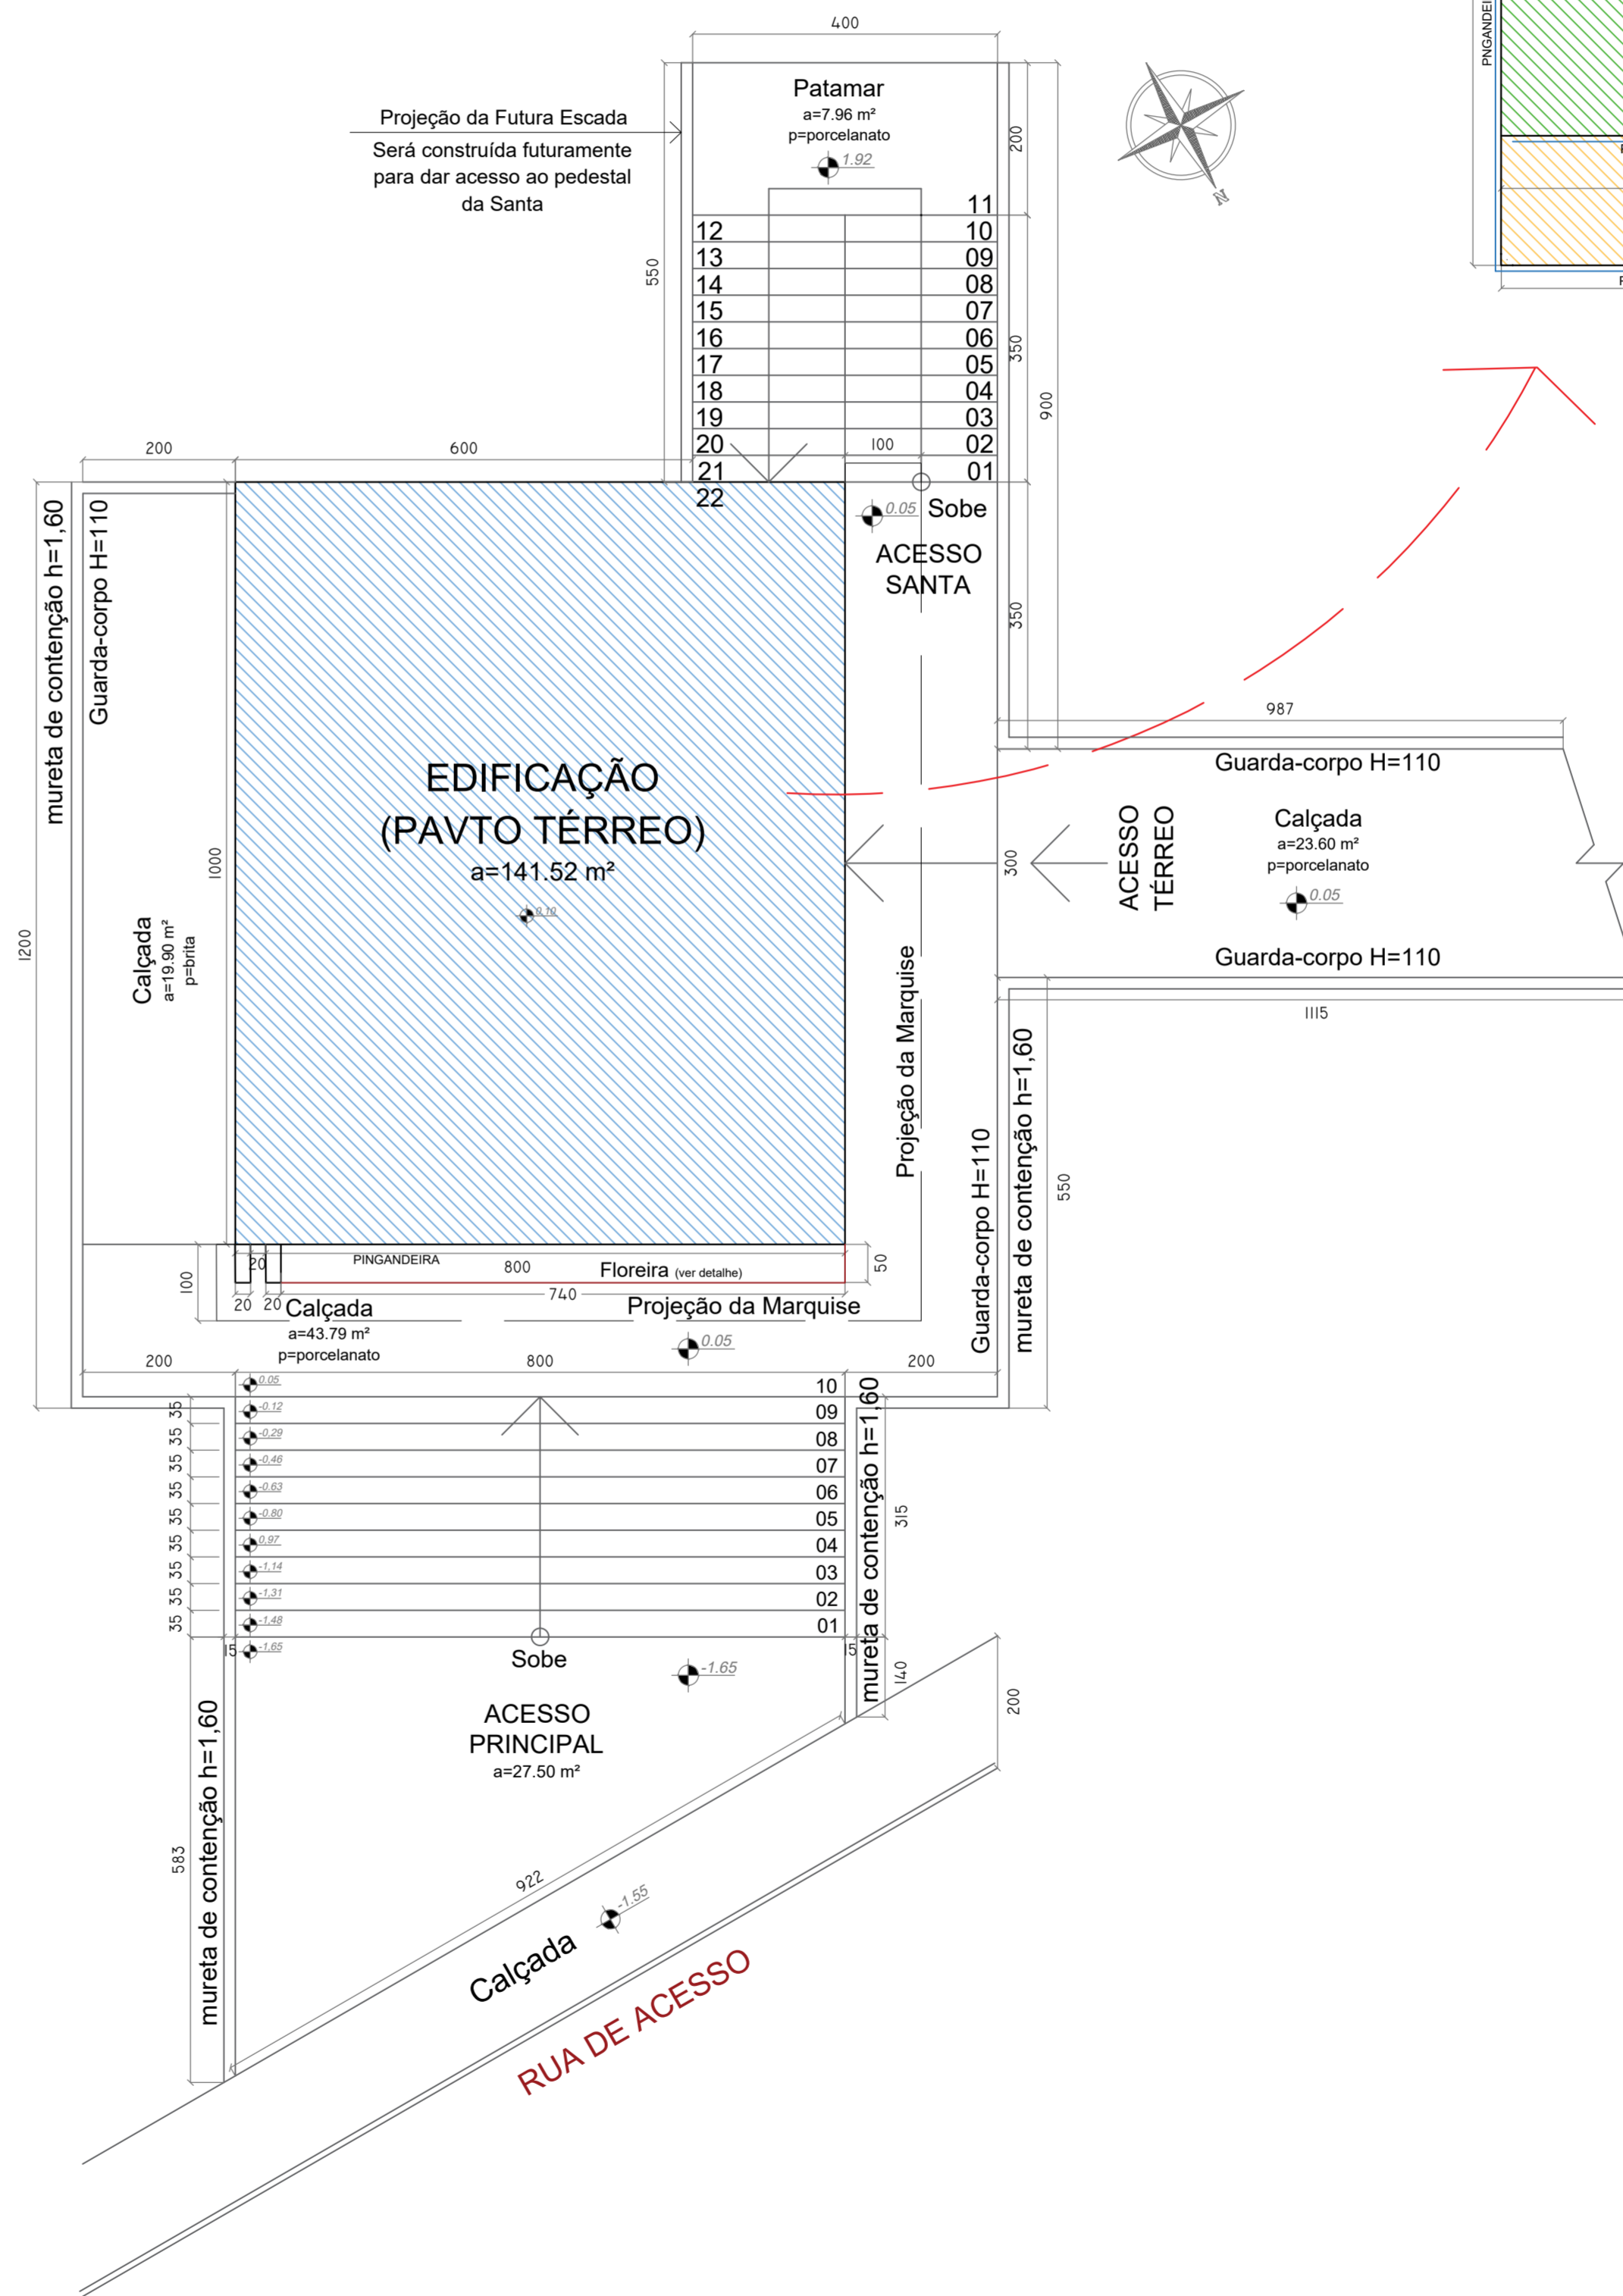

03 IMPLANTAÇÃO DA EDIFICAÇÃO

ESCALA: 1/100

PROJETO ARQUITETÔNICO

Espaço reservado para aprovação:

Descrição:
PROJETO NOVO MONUMENTO NOSSA SENHORA DA SALETE - CAIBI/SC

Endereço da obra:
Santuário Nossa Senhora da Salette, BR-158, Caibi/SC - CEP: 89888-000

Conteúdo:
- PLANTA DE SITUAÇÃO
- PLANTA DE IMPLANTAÇÃO

Prancha:

01

06

Folha: A1 Estend.

Escala:

INDICADA

Data:

DEZ/2025

Área total:

107,40 M²

Nome do arquivo:
Projeto Monumento Caibi.dwg

Proprietário:

Município de Caibi
CNPJ: 82.940.776/0001-56

Responsável Técnico:

Andréia Fátima Trichês
CREA/SC 152052-3

