


01 PLANTA HIDRÁULICA DO PAVTO TÉRREO
ESCALA:1/75

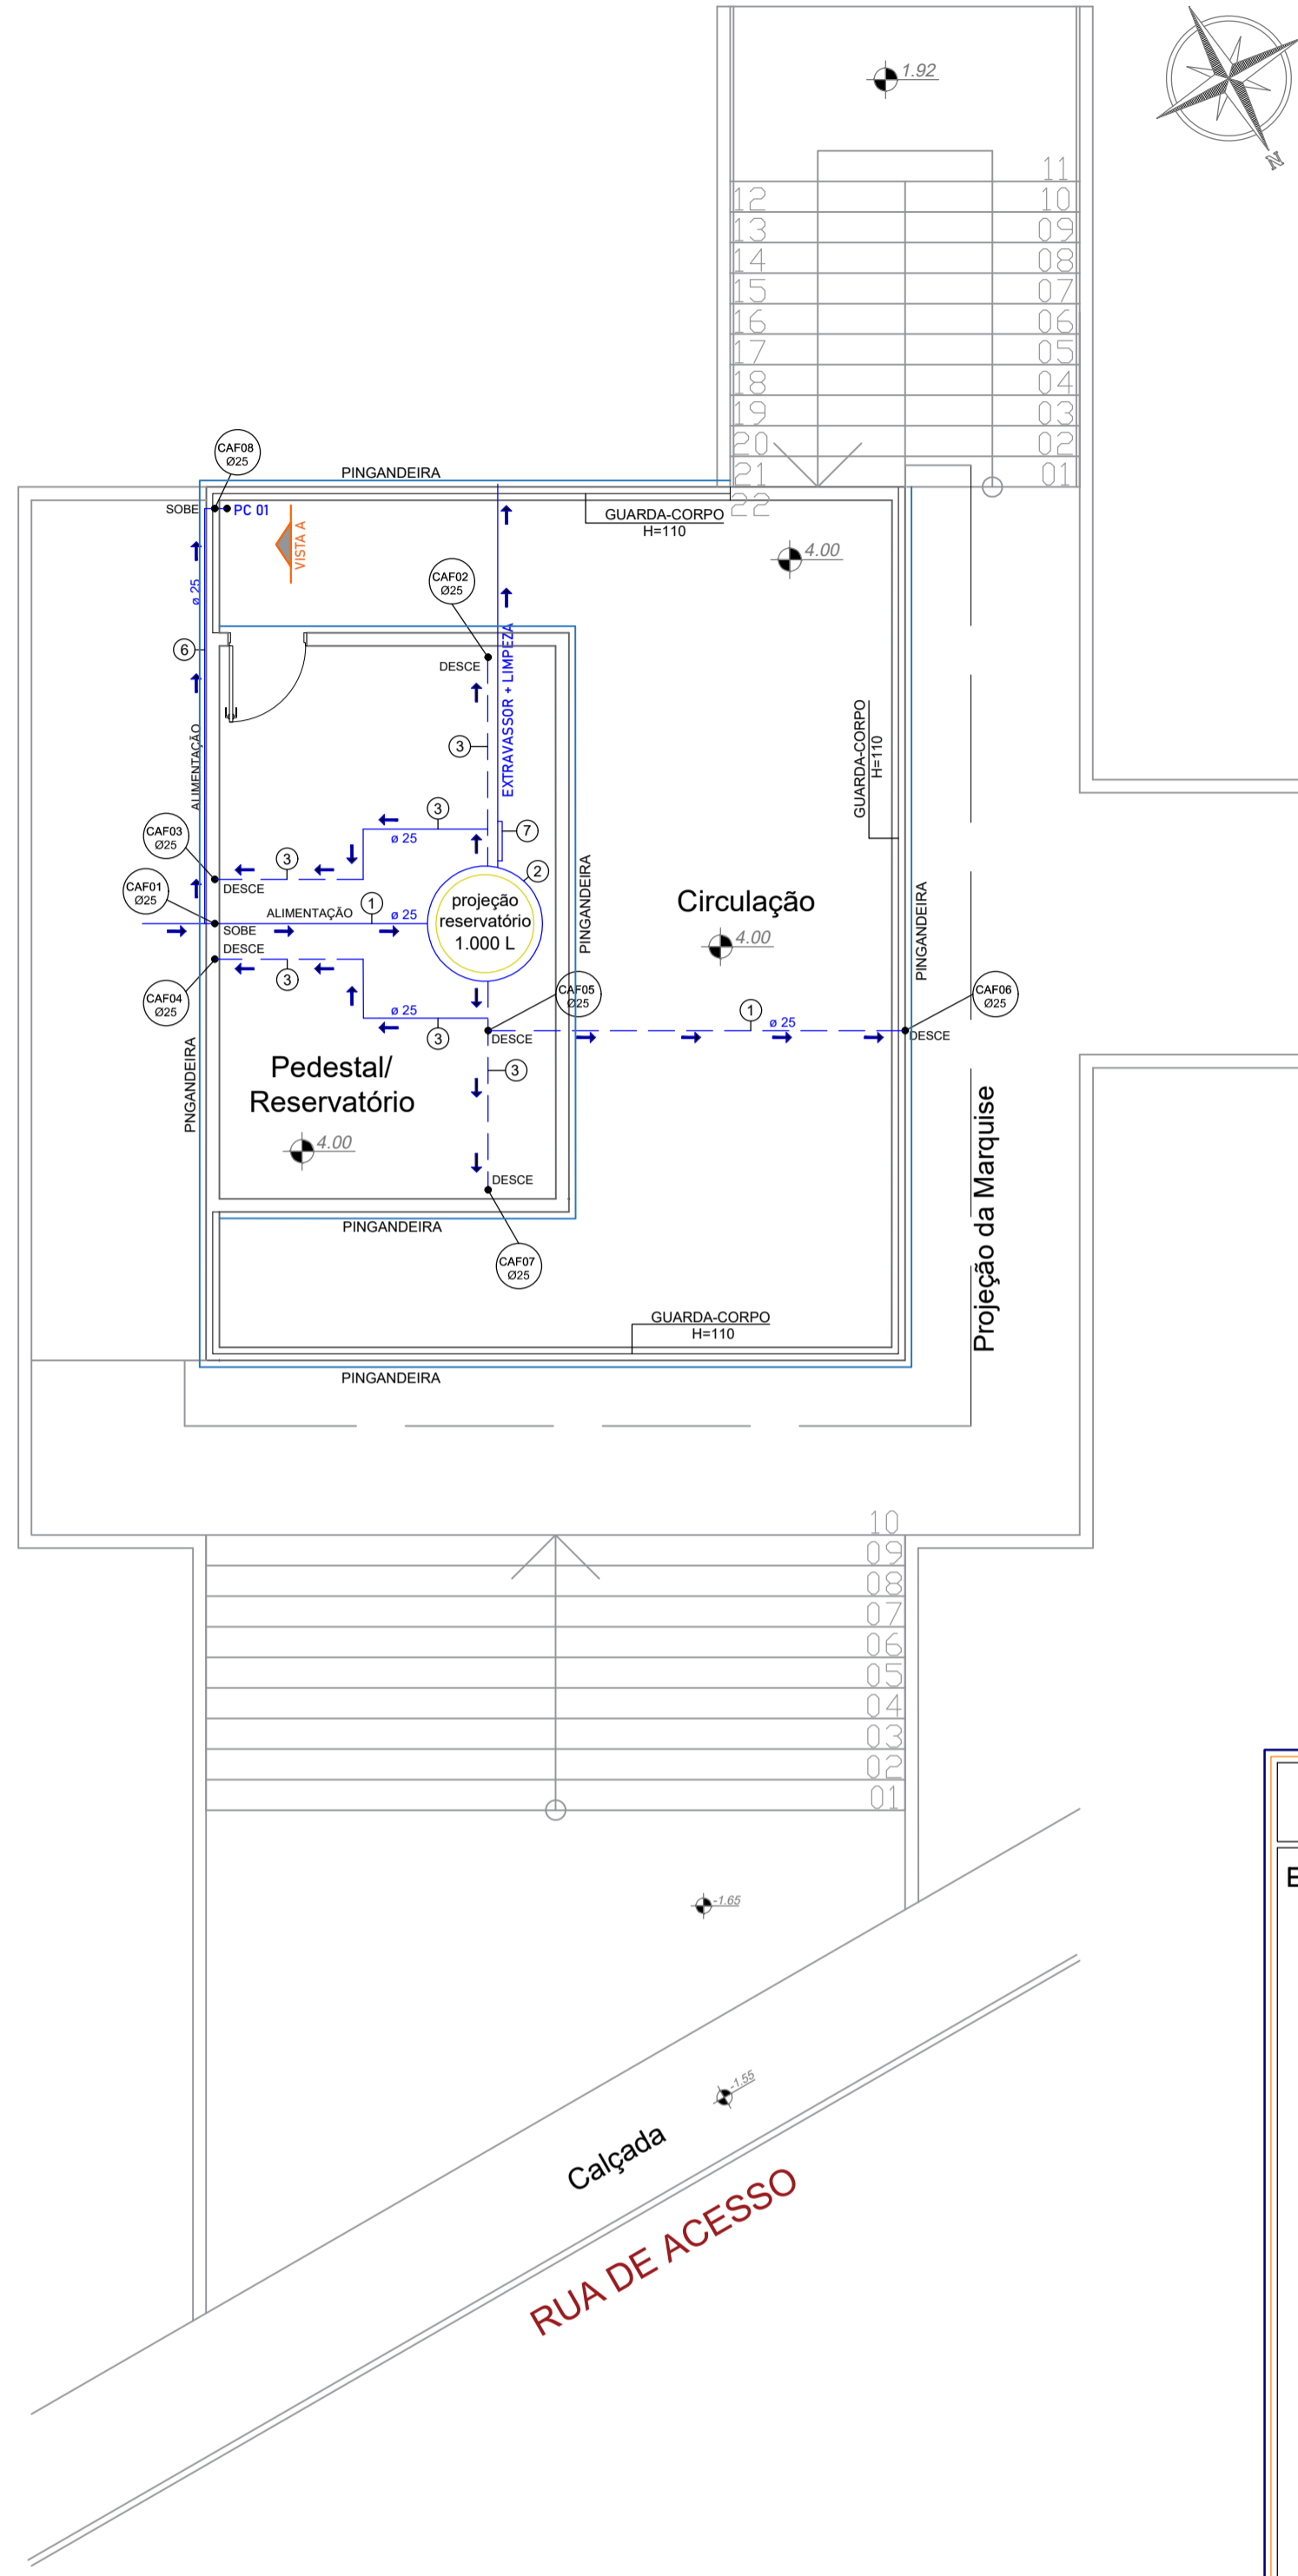


02 PLANTA HIDRÁULICA NÍVEL PEDESTAL/RESERVATÓRIO
ESCALA:1/75

RESUMO DE COTAS DAS SAÍDAS DE ÁGUA FRIA PARA OS PONTOS DE CONSUMO:

PONTOS DE CONSUMO (PC):	AMBIENTE:	ALTURA*:
PC 01 TORNEIRA	CIRCULAÇÃO MIRANTE	0,80 M
PC 02 LAVATÓRIO	BANHEIRO FEMENINO	0,60 M
PC 03 LAVATÓRIO	BANHEIRO FEMENINO	0,60 M
PC 04 VASO SANITÁRIO	BANHEIRO FEMENINO	0,20 M
PC 05 VASO SANITÁRIO	BANHEIRO FEMENINO	0,20 M
PC 06 VASO SANITÁRIO	BANHEIRO PCD FEMENINO	0,20 M
PC 07 LAVATÓRIO	BANHEIRO PCD FEMENINO	0,60 M
PC 08 LAVATÓRIO	BANHEIRO PCD MASCULINO	0,60 M
PC 09 VASO SANITÁRIO	BANHEIRO PCD MASCULINO	0,20 M
PC 10 BEBEDOURO	CORREDOR	0,80 M
PC 11 TORNEIRA	CALÇADA	0,80 M
PC 12 LAVATÓRIO	BANHEIRO MASCULINO	0,60 M
PC 13 LAVATÓRIO	BANHEIRO MASCULINO	0,60 M
PC 14 VASO SANITÁRIO	BANHEIRO MASCULINO	0,20 M
PC 15 VASO SANITÁRIO	BANHEIRO MASCULINO	0,20 M

*Alturas em relação ao piso acabado


DETALHE DO RESERVATÓRIO
Sem escala

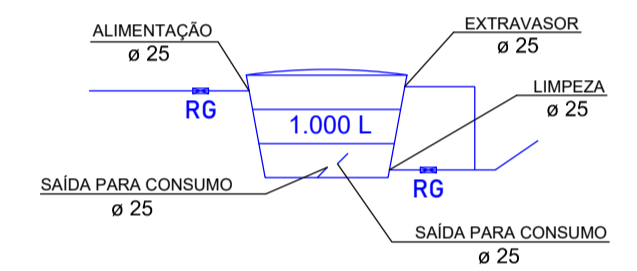


- LEGENDA:
- RG Registro de Gaveta
 - RP Registro de Pressão
 - PC Ponto de Consumo
 - CAF Coluna de Água Fria
- 1 Tubulação de alimentação do reservatório (PVC DN 25 mm - deriva direto do hidrômetro)
 - 2 Reservatório de água fria em polietileno Capacidade: 1.000 L
 - 3 Ramal de distribuição de água fria (tubulação PVC DN 25 mm - deriva sobre o forro/laje)
 - 4 Sub-ramal de distribuição de água fria (tubulação PVC DN 25 mm - deriva embutida em parede)
 - 5 Tubulação de alimentação para pontos de consumo (PVC DN 25 mm - segue embutida em piso)
 - 6 Tubulação de alimentação da torneira externa (PVC DN 25 mm - deriva direto do hidrômetro)
 - 7 Tubulação do extravasor (PVC DN 25 mm que deriva sobre o forro até apontar pra fora da edificação - une-se com a tubulação de limpeza)
 - 8 Hidrômetro
- Indicação do sentido do fluxo d' água

03 VISTAS HIDRÁULICAS
ESCALA:1/75


TORNEIRA DE CALÇADA
VISTA A:

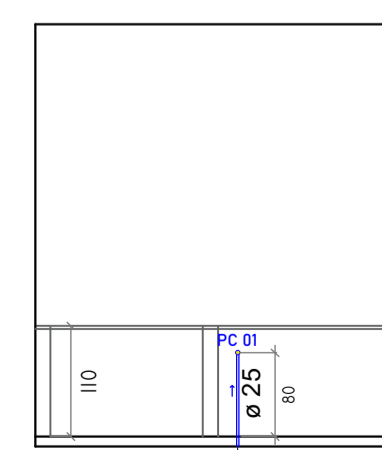


BANHEIRO FEM.
VISTA B:

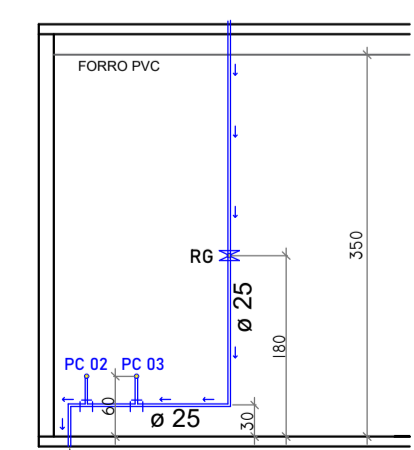


BANHEIRO FEM.
VISTA C:

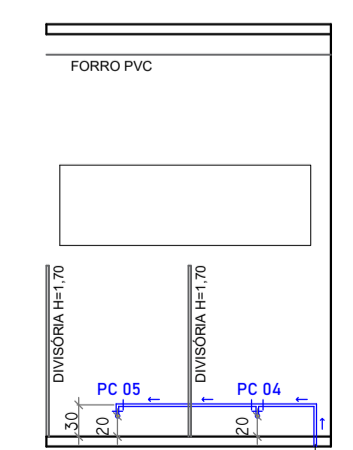


PCD FEM/MASC
VISTA D = VISTA G:

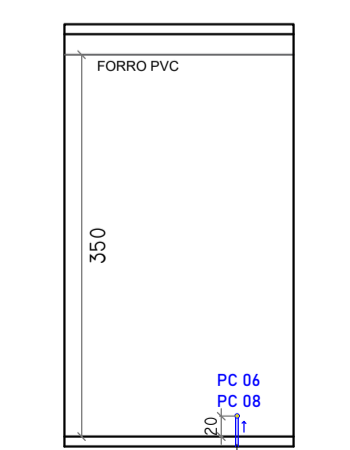


PCD FEM
VISTA E:

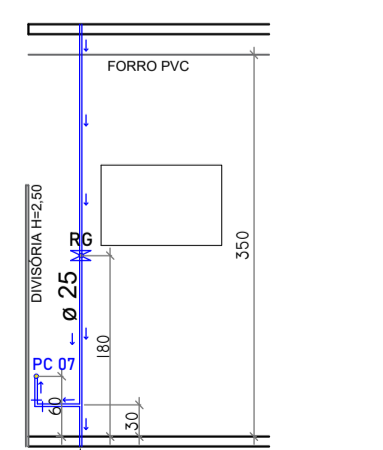


PCD MASC
VISTA F:

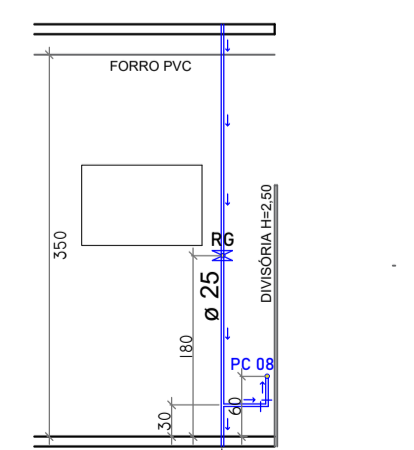


TORNEIRAS
VISTA H = VISTA I:

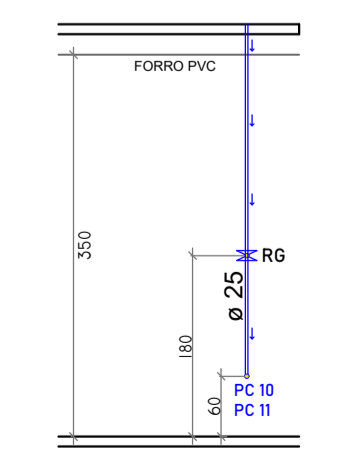

BANHEIRO MASC.
VISTA J:

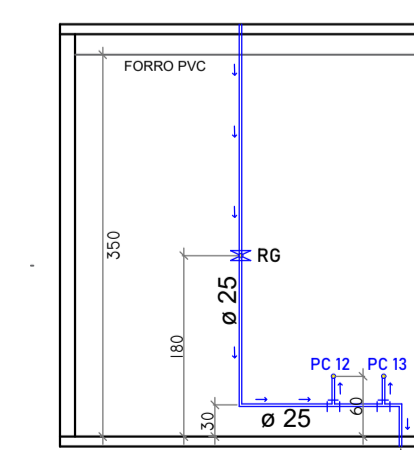

BANHEIRO MASC.
VISTA K:

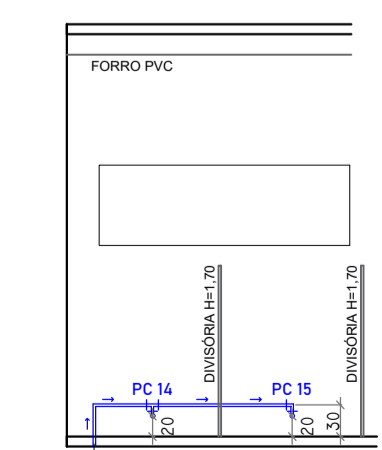

PROJETO HIDROSANITÁRIO


Espaço reservado para aprovação:

Descrição:
PROJETO NOVO MONUMENTO NOSSA SENHORA DA SALETE - CAIBI/SC

Endereço da obra:
Santuário Nossa Senhora da Salete, BR-158, Caibi/SC - CEP: 89888-000

Conteúdo: <ul style="list-style-type: none">PLANTA HIDRÁULICADETALHESVISTAS	Prancha: 01 02 Folha: A1	Escala: INDICADA Data: DEZ/2025 Área total: 107,40 M²
---	---	--

Nome do arquivo:
Projeto Monumento Caibi.dwg

Proprietário: Município de Caibi CNPJ: 82.940.776/0001-56	Responsável Técnico: Andréia Fátima Trichês CREA/SC 152052-3	Desenhista: CARINE  TR CONSTRUTORA & ENGENHARIA CREA/SC 154766-9
---	--	---