


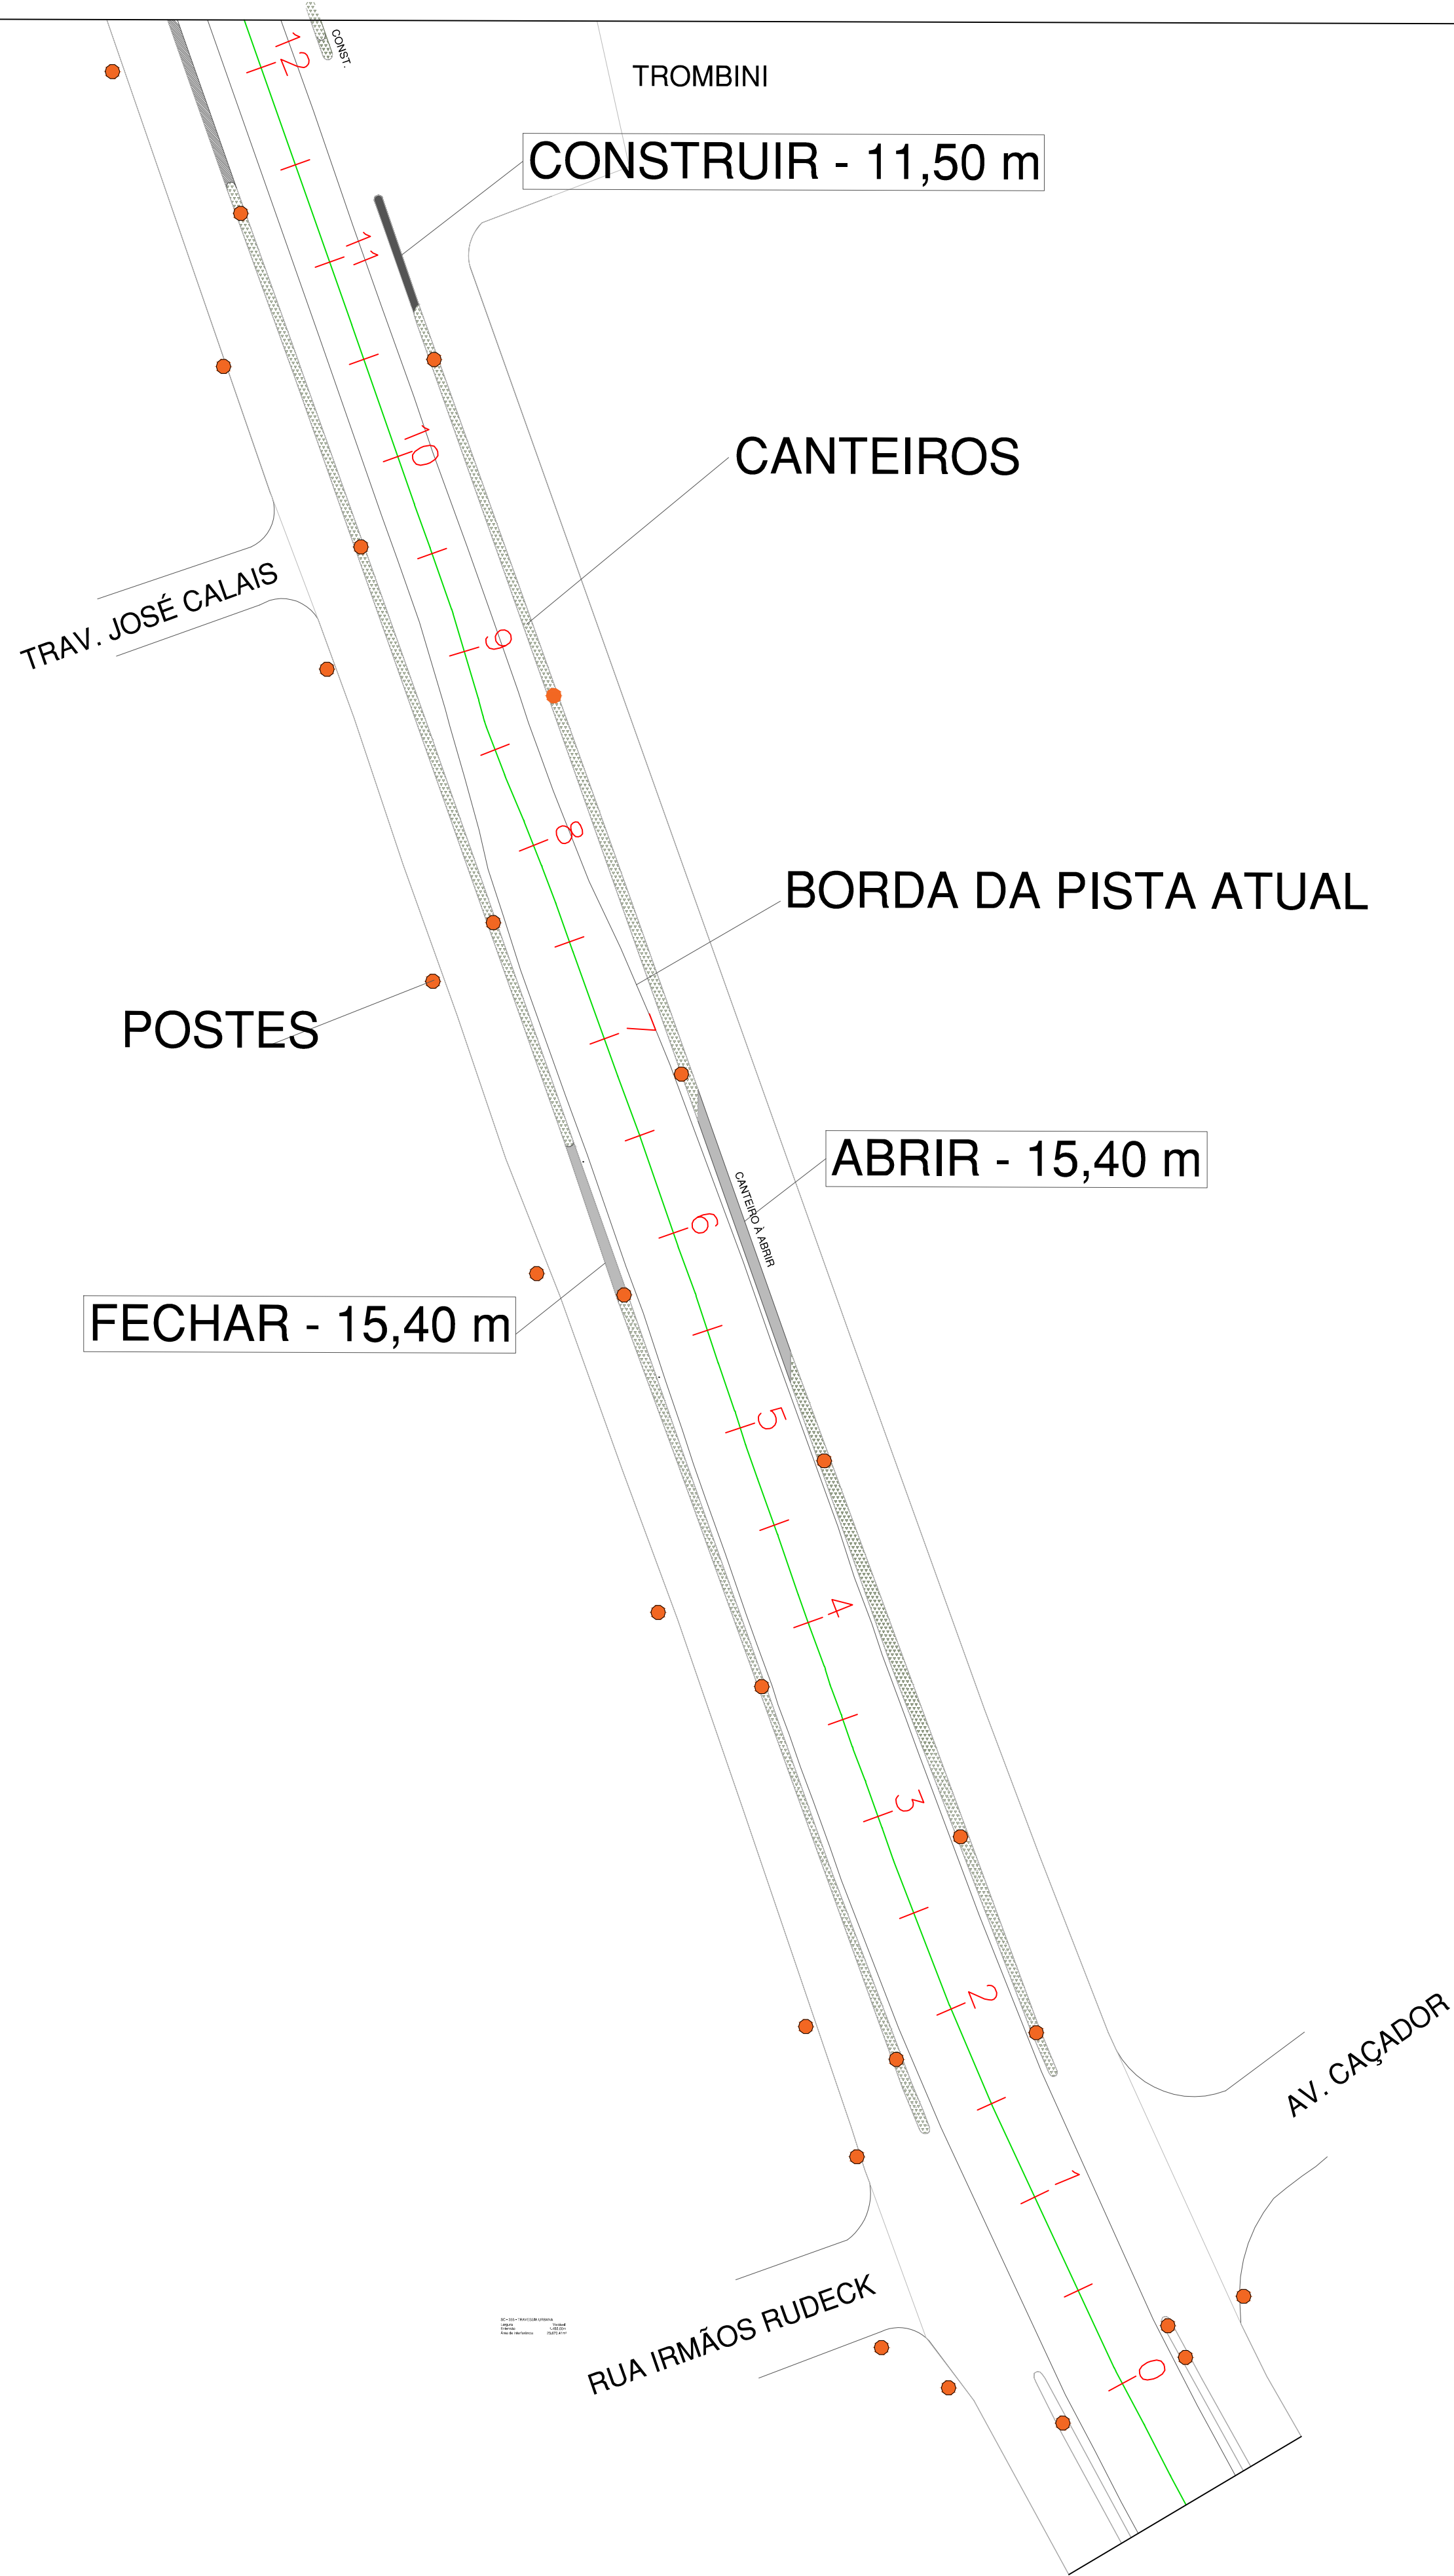

MUNICÍPIO DE FRAIBURGO		
DIREITOS AUTORAIS RESERVADOS		
ALTERAÇÕES DO PROJETO SOMENTE PODERÃO SER EFETUADAS MEDIANTE AUTORIZAÇÃO DO PROJETISTA		
TÍTULO		
SC-355 - TRAVESSIA URBANA DE FRAIBURGO - TRECHO II		
REVITALIZAÇÃO E MOBILIDADE URBANA		
REFERÊNCIA		
ESTAQUEAMENTO 01		
PRANCHA		
02		
PROPRIETÁRIO	ASSINATURA	
MUNICÍPIO DE FRAIBURGO		
CNPJ: 82.947.979/0001-74		
RESPONSÁVEL TÉCNICO	ASSINATURA	
RENATO RIBEIRO DE LIMA		
ENGENHEIRO CIVIL E SEG. DO TRABALHO		
CREA-SC 191168-8		
DESENHO	ESCALA	DATA
RENATO RIBEIRO DE LIMA	1 / 500	MARÇO / 2024