


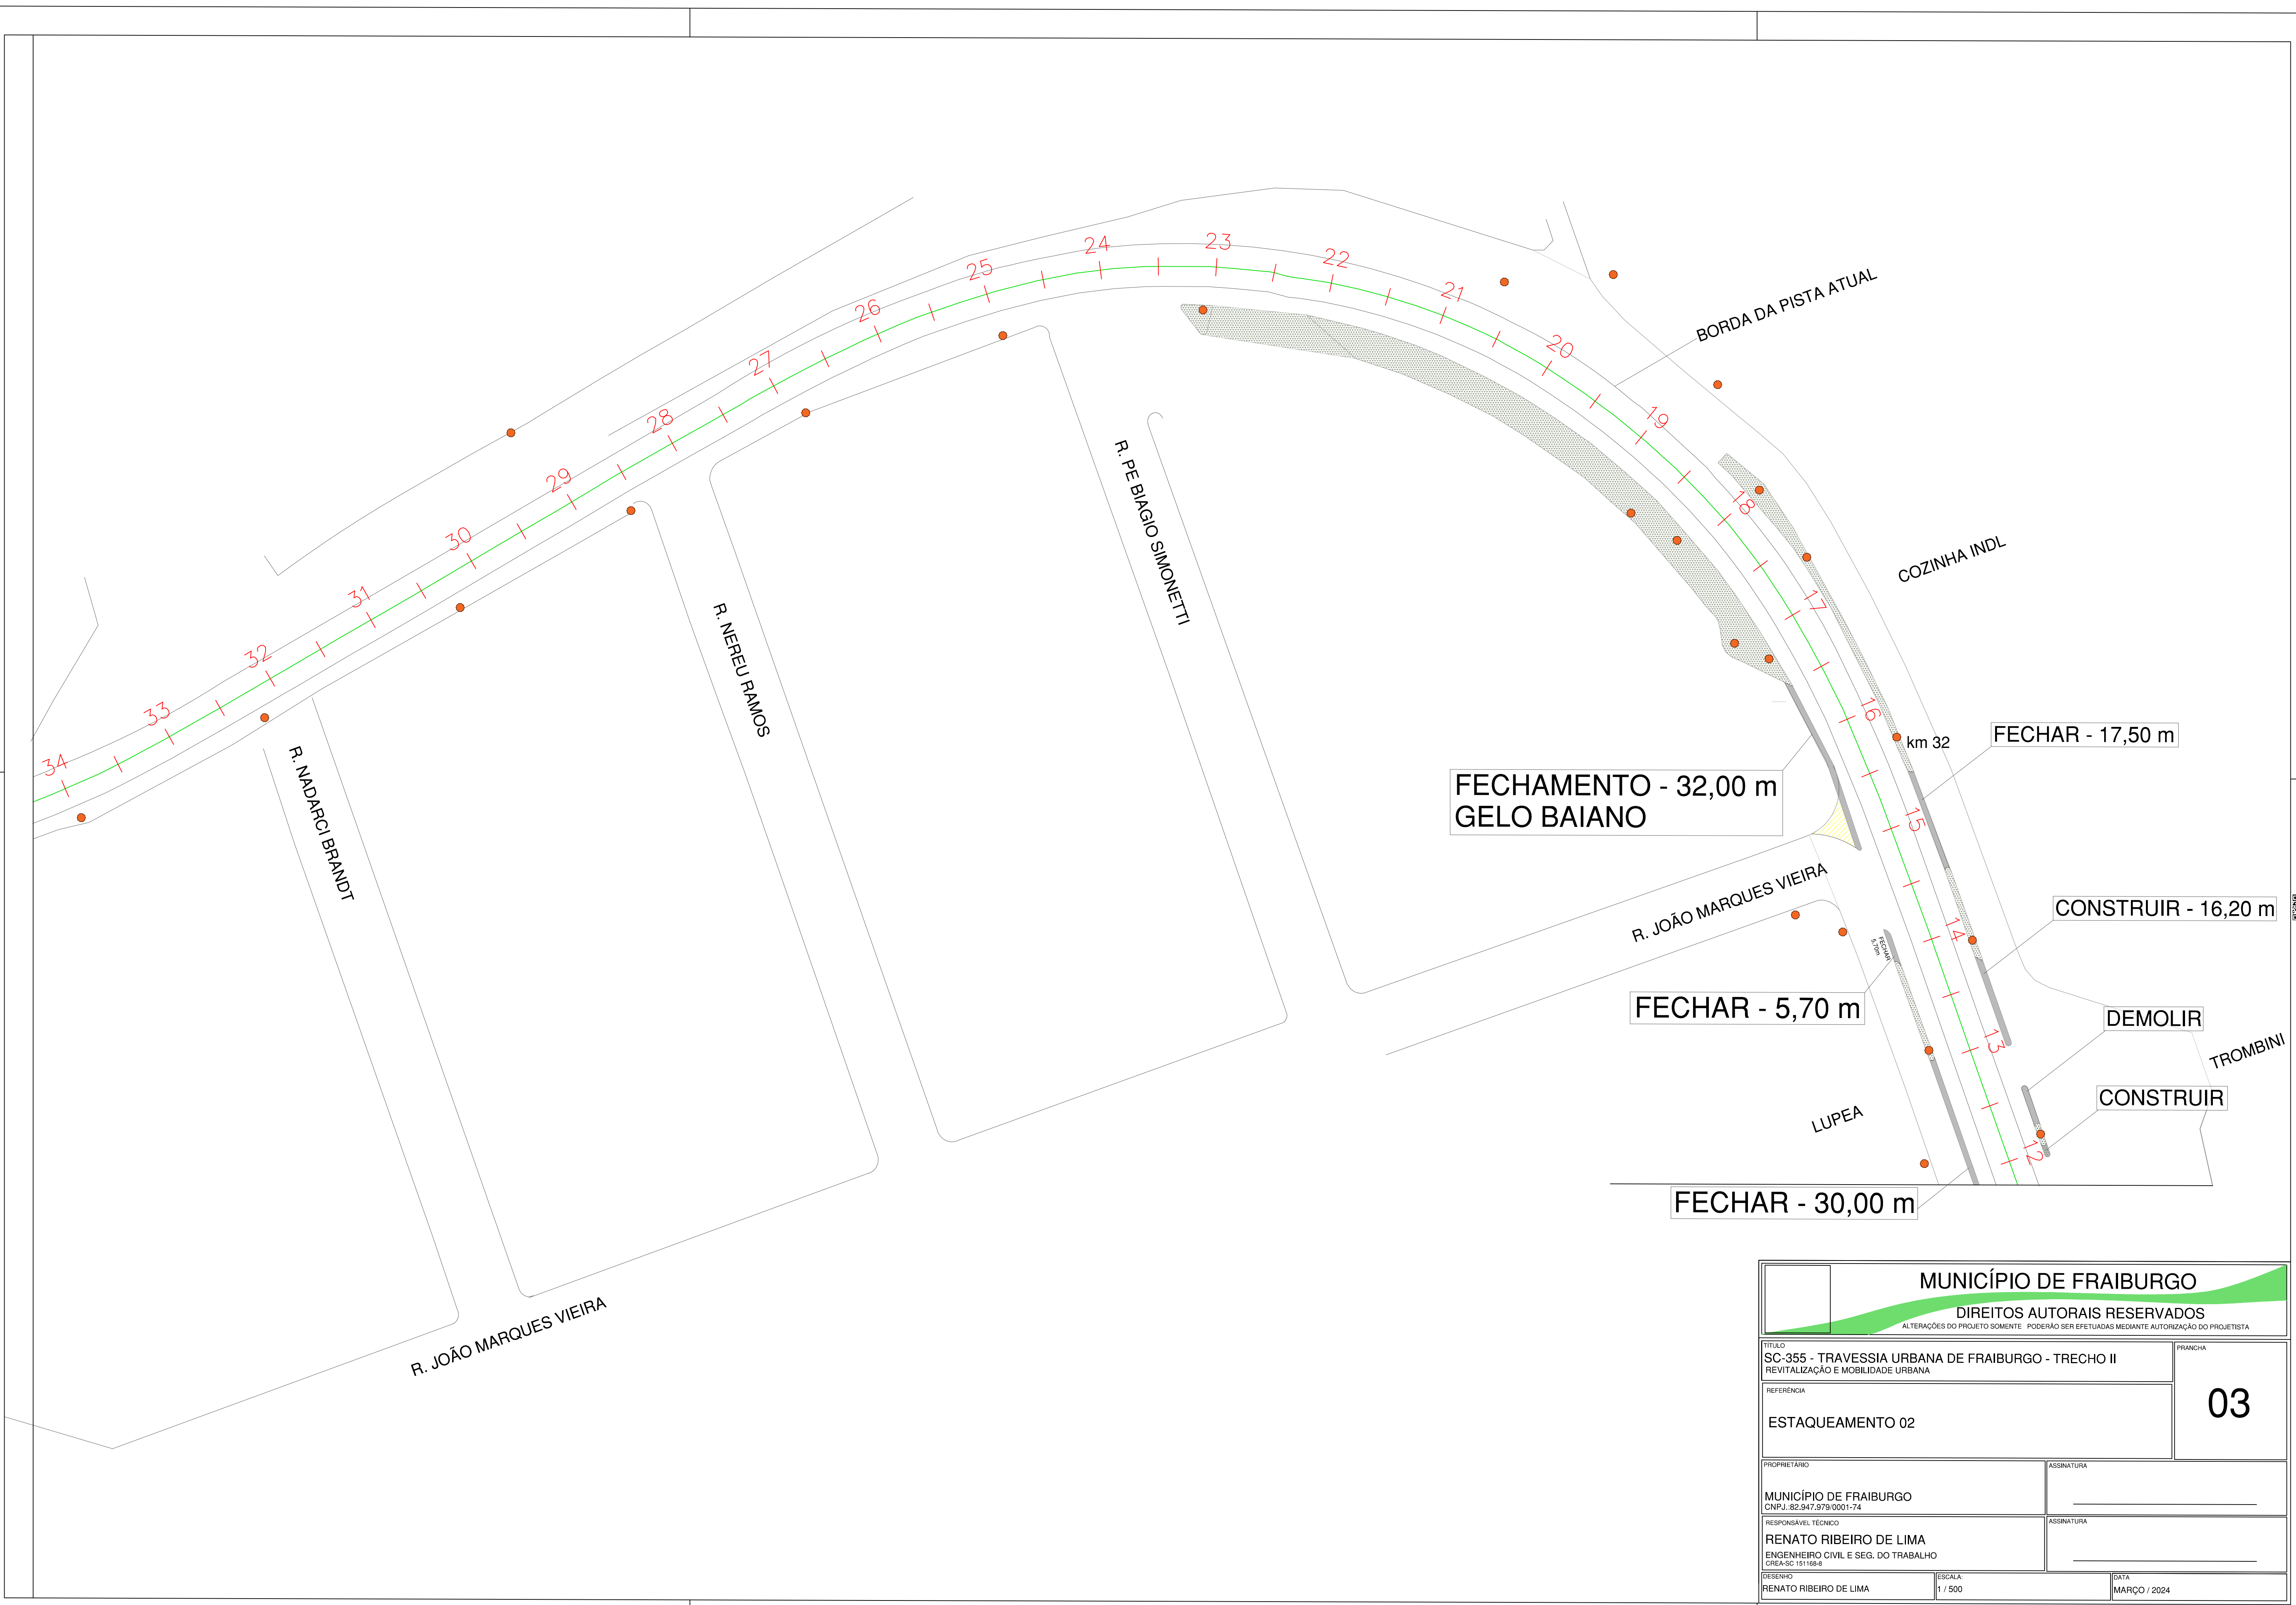

MUNICÍPIO DE FRAIBURGO DIREITOS AUTORAIS RESERVADOS ALTERAÇÕES DO PROJETO SOMENTE - PODERÃO SER EFETUADAS MEDIANTE AUTORIZAÇÃO DO PROJETISTA		
TÍTULO SC-355 - TRAVESSIA URBANA DE FRAIBURGO - TRECHO II REVITALIZAÇÃO E MOBILIDADE URBANA		PRANCHA
REFERÊNCIA ESTAQUEAMENTO 02		03
PROPRIETÁRIO MUNICÍPIO DE FRAIBURGO CNPJ. 02.947.979/0001-74	ASSINATURA	
RESPONSÁVEL TÉCNICO RENATO RIBEIRO DE LIMA ENGENHEIRO CIVIL E SEG. DO TRABALHO CREA-SC 151168-8	ASSINATURA	
DESENHO RENATO RIBEIRO DE LIMA	ESCALA: 1 / 500	DATA MARÇO / 2024

