


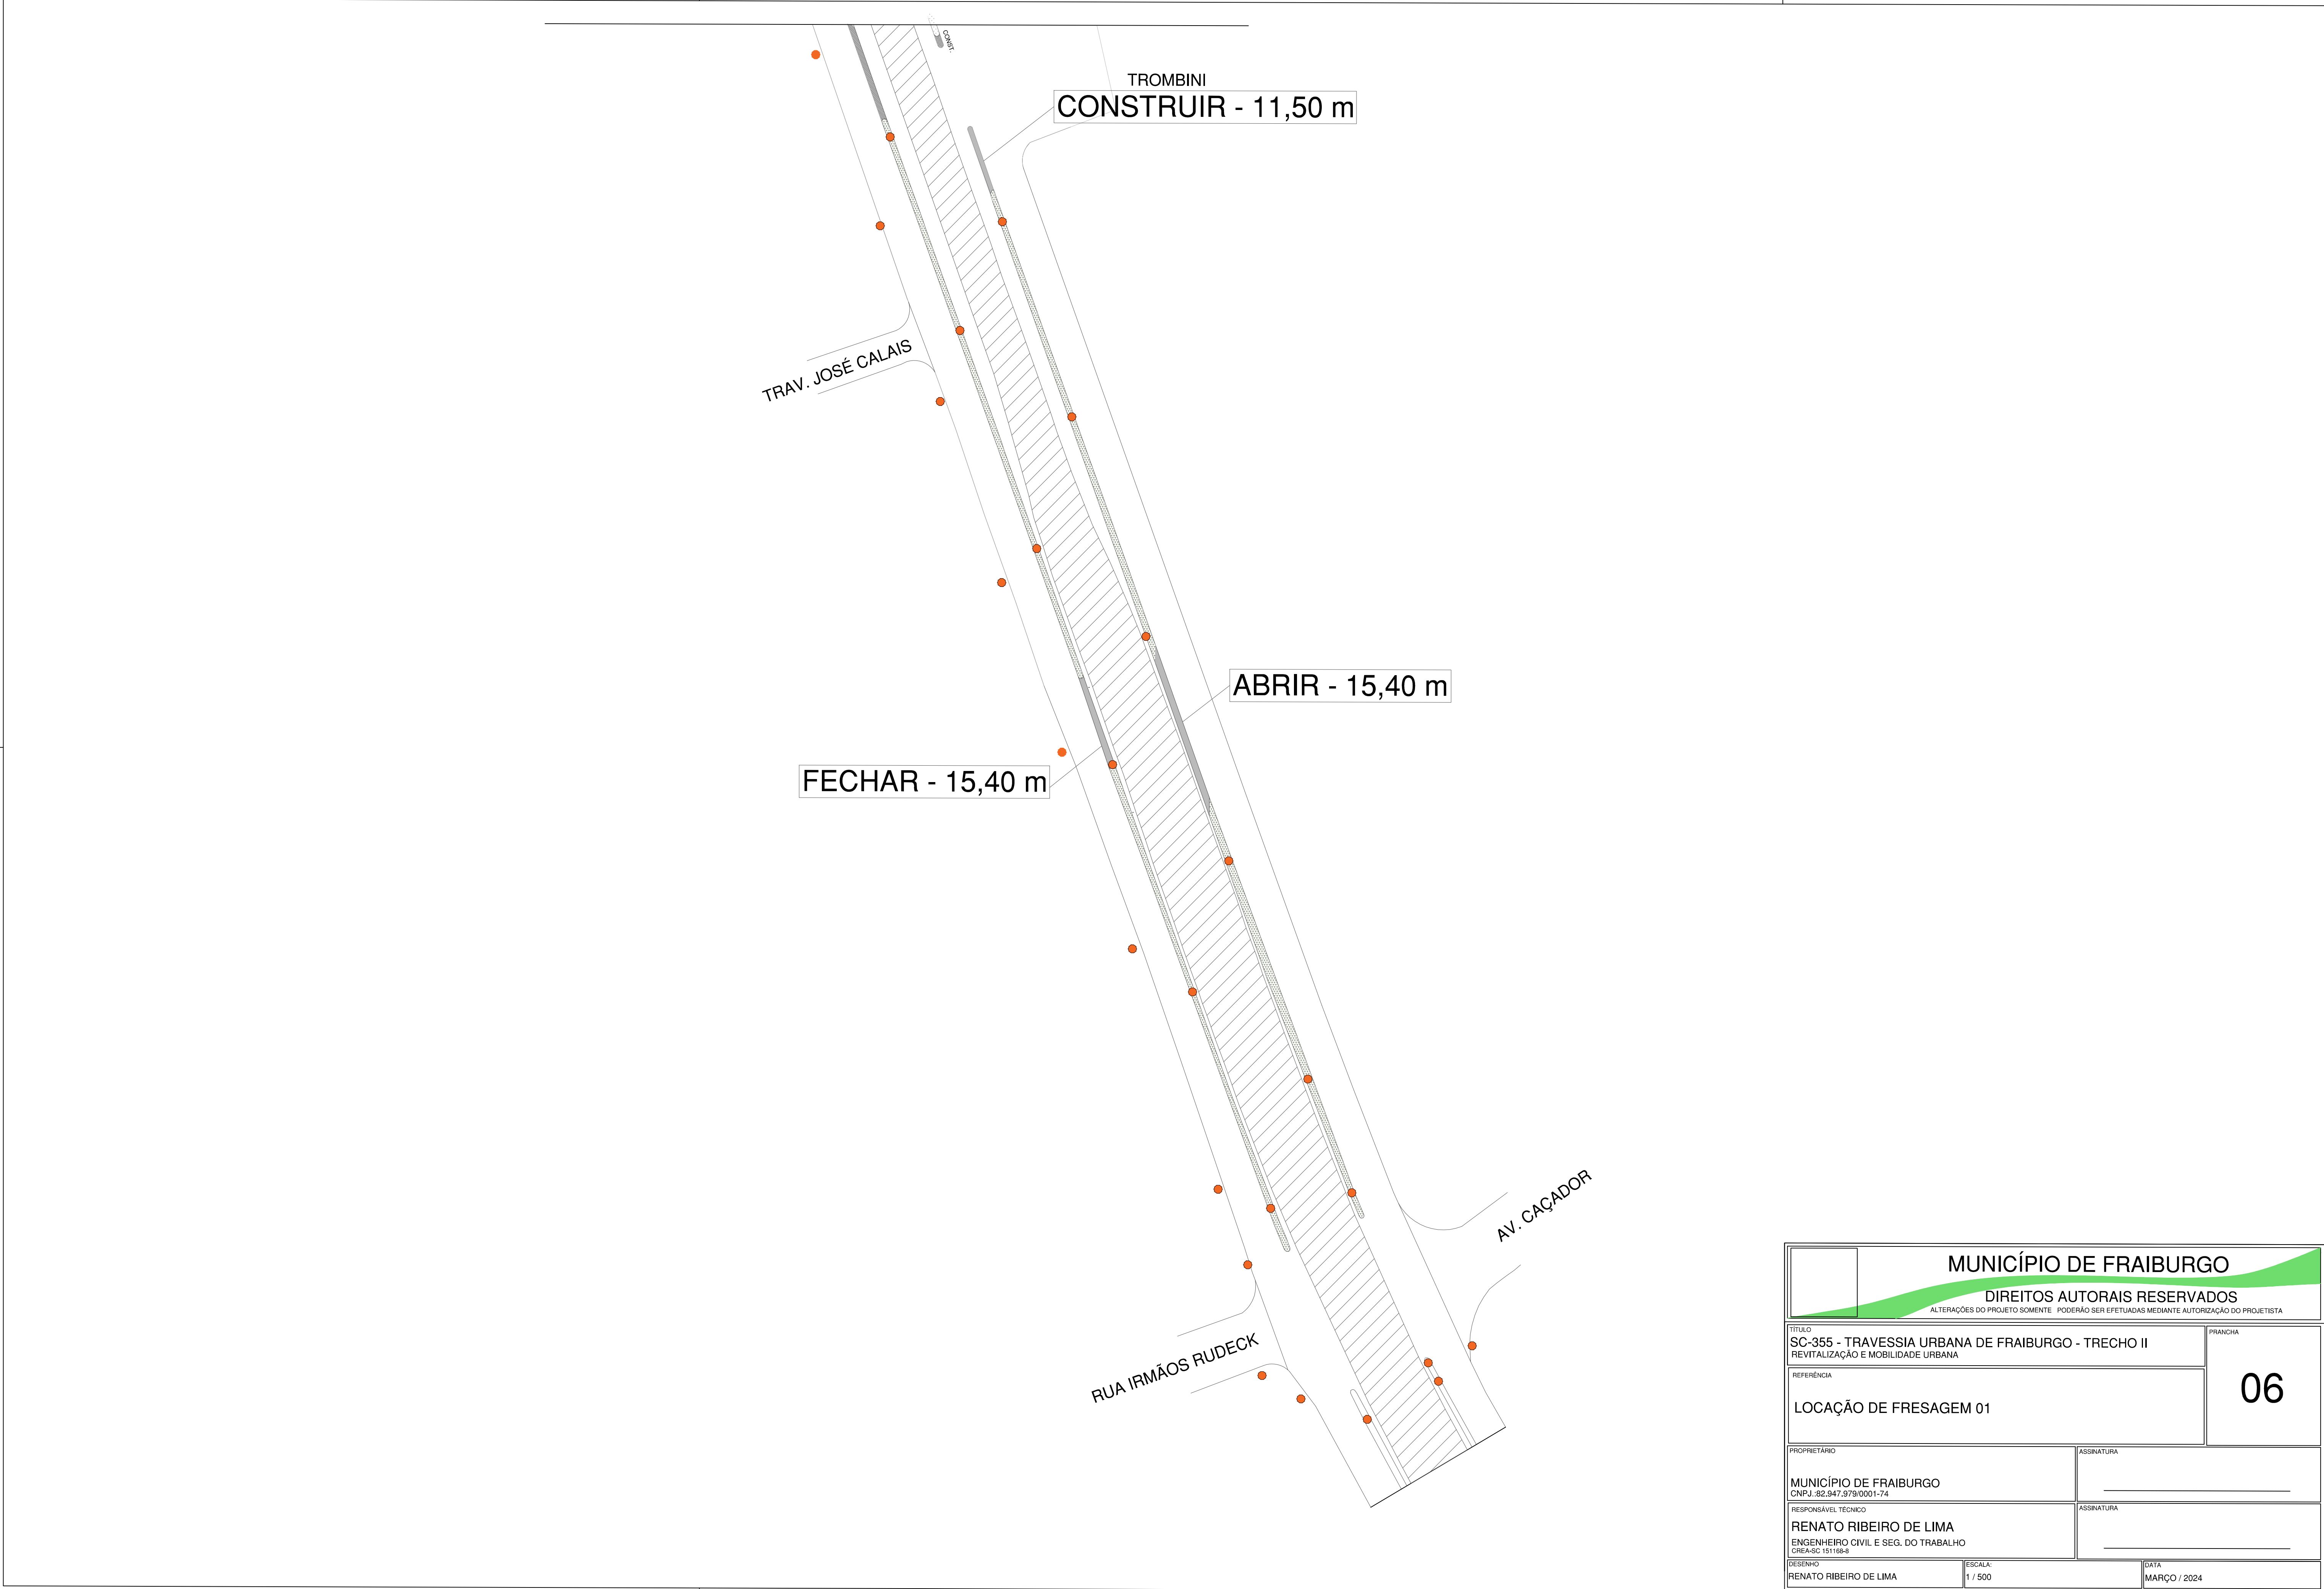

MUNICÍPIO DE FRAIBURGO DIREITOS AUTORAIS RESERVADOS ALTERAÇÕES DO PROJETO SOMENTE PODERÃO SER EFETUADAS MEDIANTE AUTORIZAÇÃO DO PROJETISTA	
TÍTULO SC-355 - TRAVESSIA URBANA DE FRAIBURGO - TRECHO II REVITALIZAÇÃO E MOBILIDADE URBANA	
REFERÊNCIA LOCAÇÃO DE FRESAGEM 01	
PRONCHA 06	
PROPRIETÁRIO MUNICÍPIO DE FRAIBURGO CNPJ: 82.947.979/0001-74	
RESPONSÁVEL TÉCNICO RENATO RIBEIRO DE LIMA ENGENHEIRO CIVIL E SEG. DO TRABALHO CREA/SC 151168-8	
ASSINATURA	
ASSINATURA	
DESENHO RENATO RIBEIRO DE LIMA	
ESCALA 1 / 500	
DATA MARÇO / 2024	

