


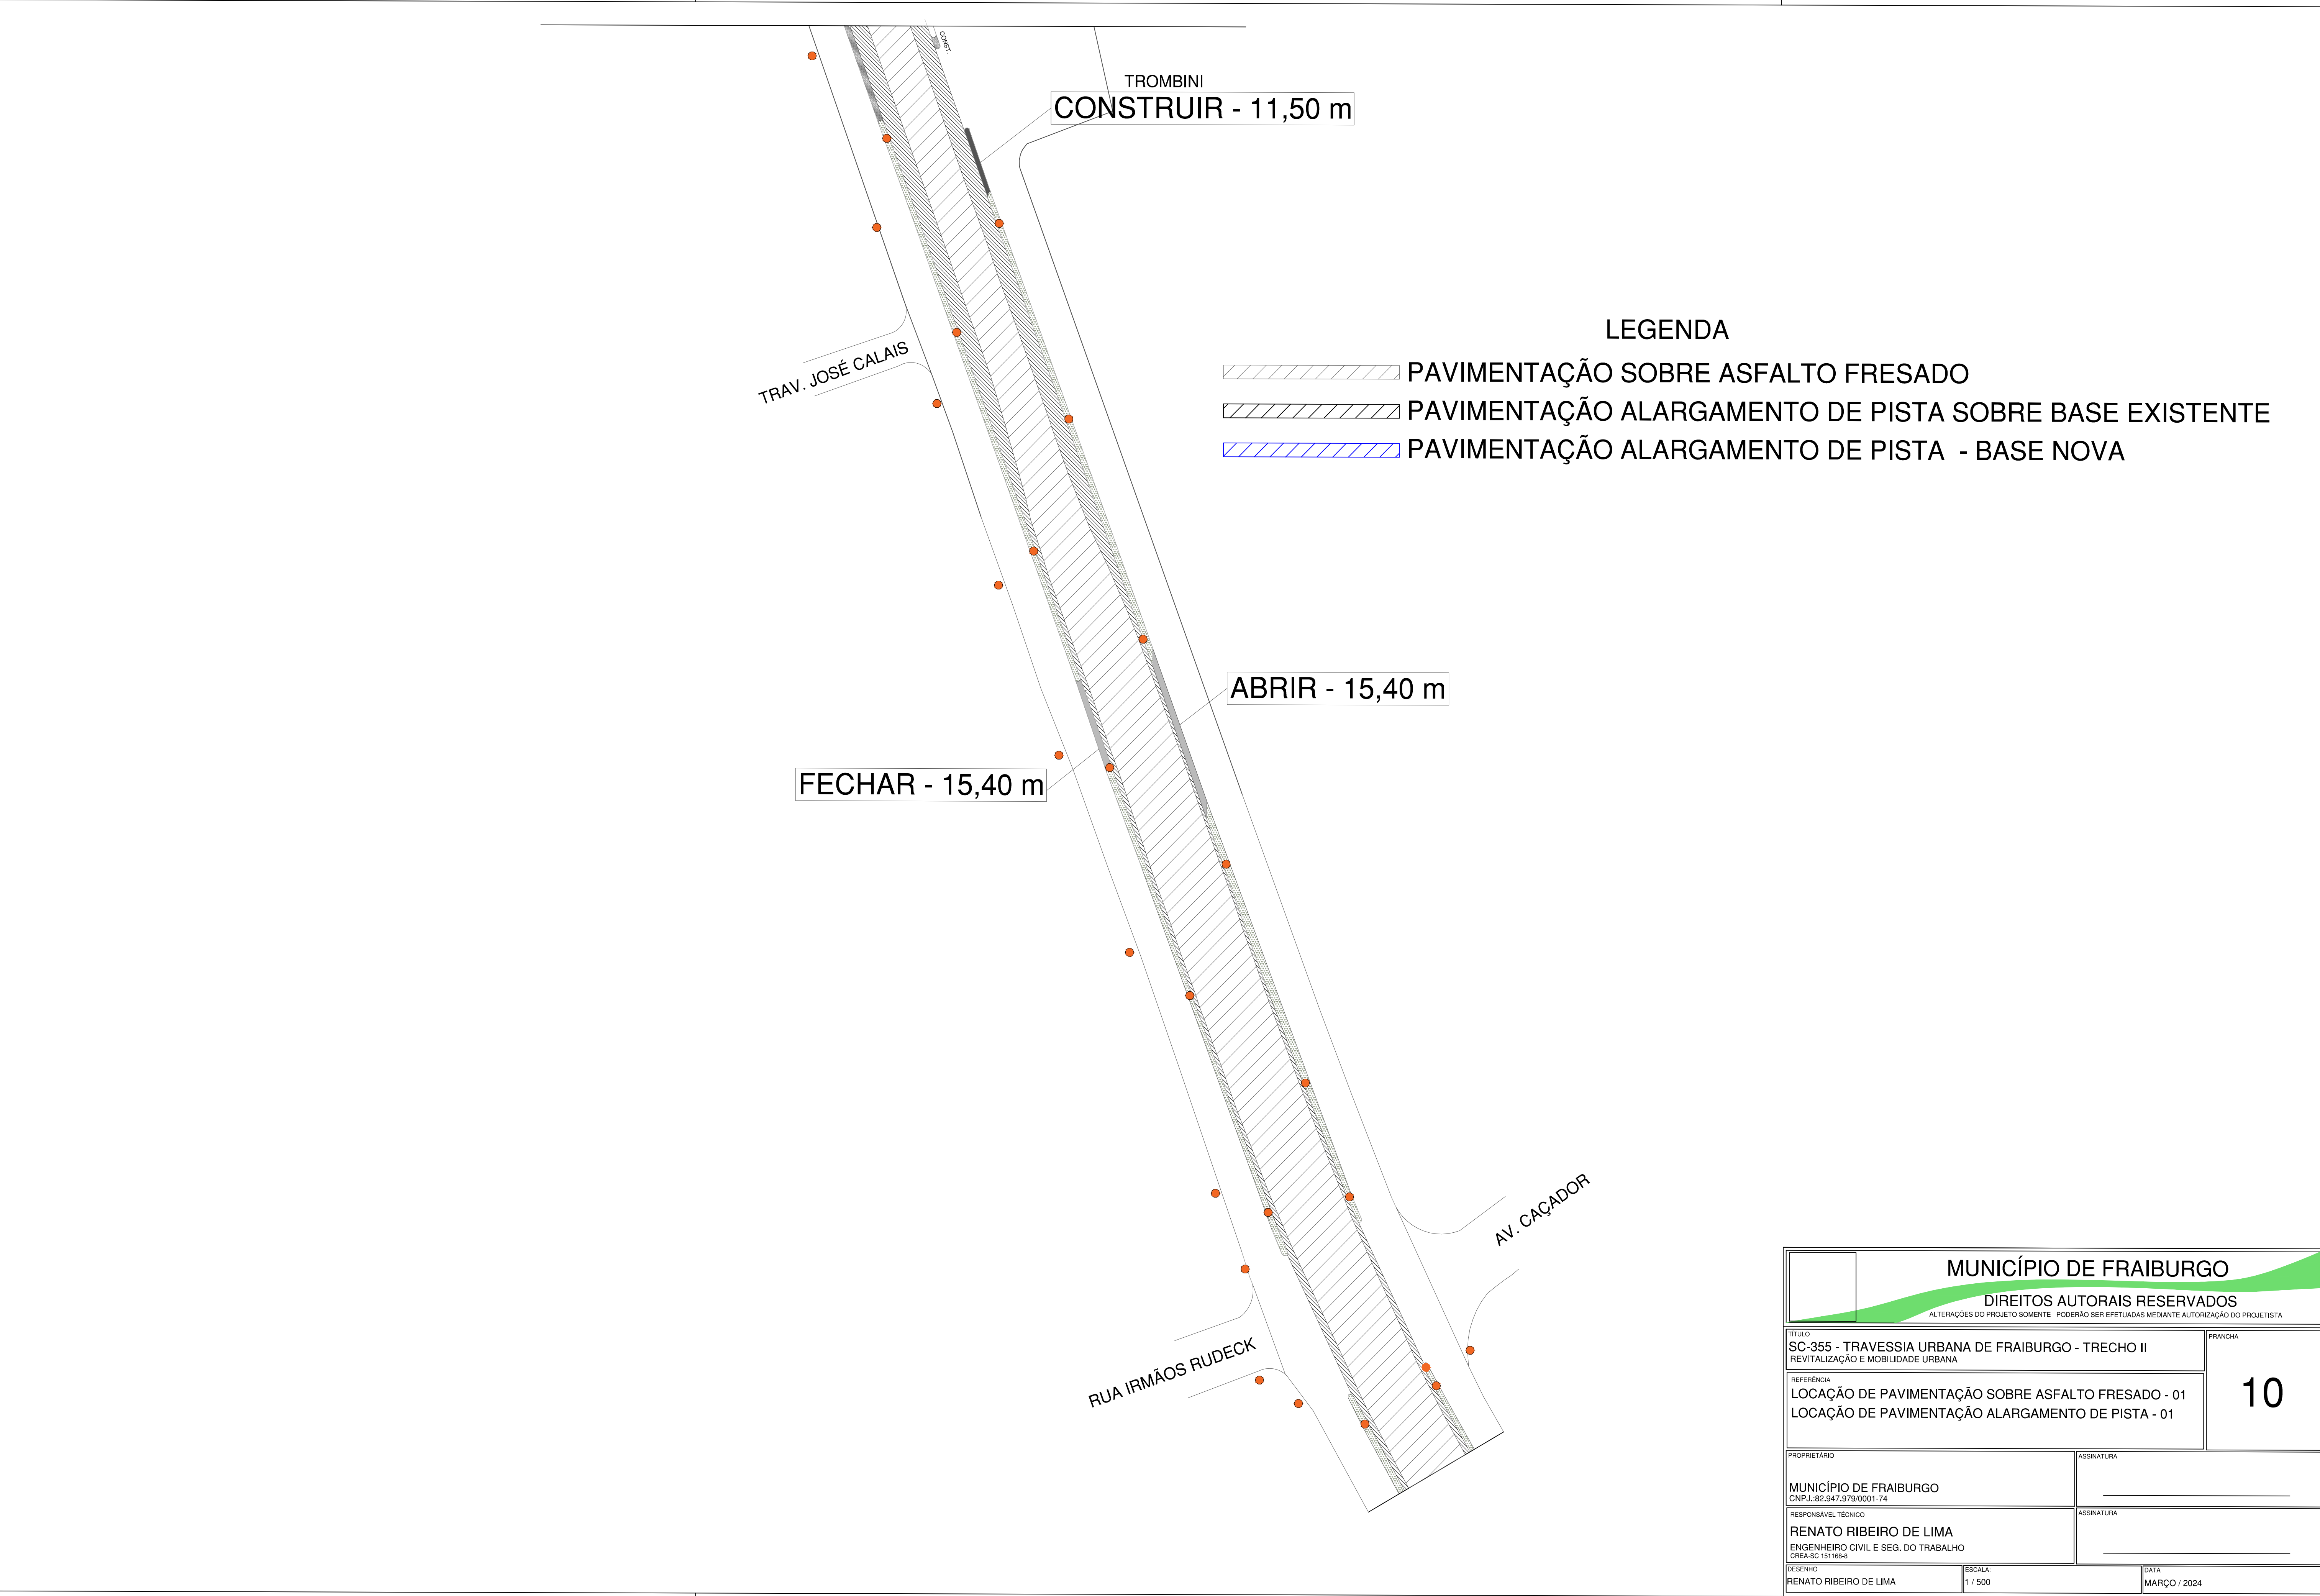

MUNICÍPIO DE FRAIBURGO DIREITOS AUTORAIS RESERVADOS ALTERAÇÕES DO PROJETO SOMENTE PODERÃO SER EFETUADAS MEDIANTE AUTORIZAÇÃO DO PROJETISTA		
TÍTULO SC-355 - TRAVESSIA URBANA DE FRAIBURGO - TRECHO II REVITALIZAÇÃO E MOBILIDADE URBANA		PRANCHA
REFERÊNCIA LOCAÇÃO DE PAVIMENTAÇÃO SOBRE ASFALTO FRESADO - 01 LOCAÇÃO DE PAVIMENTAÇÃO ALARGAMENTO DE PISTA - 01		10
PROPRIETÁRIO MUNICÍPIO DE FRAIBURGO CNPJ: 82.947.979/0001-74	ASSINATURA	
RESPONSÁVEL TÉCNICO RENATO RIBEIRO DE LIMA ENGENHEIRO CIVIL E SEG. DO TRABALHO CREA-SC 151168-8	ASSINATURA	
DESENHO RENATO RIBEIRO DE LIMA	ESCALA: 1 / 500	DATA MARÇO / 2024

