

RUA GRANDE DO SUL

PASSEIO PÚBLICO

RUA SÃO PEDRO

PASSEIO PÚBLICO

RELÓGIO SOL

Pátio Coberto

REFEITÓRIO

Cozinha

Dispensaria

S. Aula

PL. BAIXA PAVTO. TÉRREO

ESC. 1:100

BALDESSAR CONSTRUÇÕES



Engº Civil Carlos H. Baldeassar Ferreira
CREA/SC 061509-7



Governo do Estado
SANTA CATARINA

OBRA
E.E.B. ALEXANDRE GUILHERME FIGUEIREDO

CLIENTE
Governo do Estado de Santa Catarina

Secretaria de Estado do Desenvolvimento
Regional - Itajaí

ASS. RESPONSÁVEL TÉCNICO

ASS. GER. DE INFRAESTRUTURA - ADM

ESCALA

INDICADAS

2.342,06m2

ÁREA

12/2018

LOCAL

AV. FARMACÊUTICO OSÓRIO DE CORRÊA, 519, CENTRO, PIÇARRAS, SC

PROJETO

ARQUITETÔNICO

CONTÉM:

PLANTA BAIXA PAVTO TÉRREO

FOLHA

01/03



Assinaturas do documento



Código para verificação: **HGP4504Z**

Este documento foi assinado digitalmente pelos seguintes signatários nas datas indicadas:




CARLOS HENRIQUE BALDESSAR FERREIRA (CPF: 026.XXX.569-XX) em 05/04/2021 às 16:58:08

Emitido por: "AC SOLUTI Multipla v5", emitido em 22/10/2020 - 10:14:00 e válido até 22/10/2021 - 10:14:00.


(Assinatura ICP-Brasil)

Para verificar a autenticidade desta cópia, acesse o link <https://portal.sgpe.sea.sc.gov.br/portal-externo/conferencia-documento/U0VEXzcwNTRfMDAwMjUwMjJfMjUwMzhfMjAyMF9IR1A0NTA0Wg==> ou o site <https://portal.sgpe.sea.sc.gov.br/portal-externo> e informe o processo **SED 00025022/2020** e o código **HGP4504Z** ou aponte a câmera para o QR Code presente nesta página para realizar a conferência.

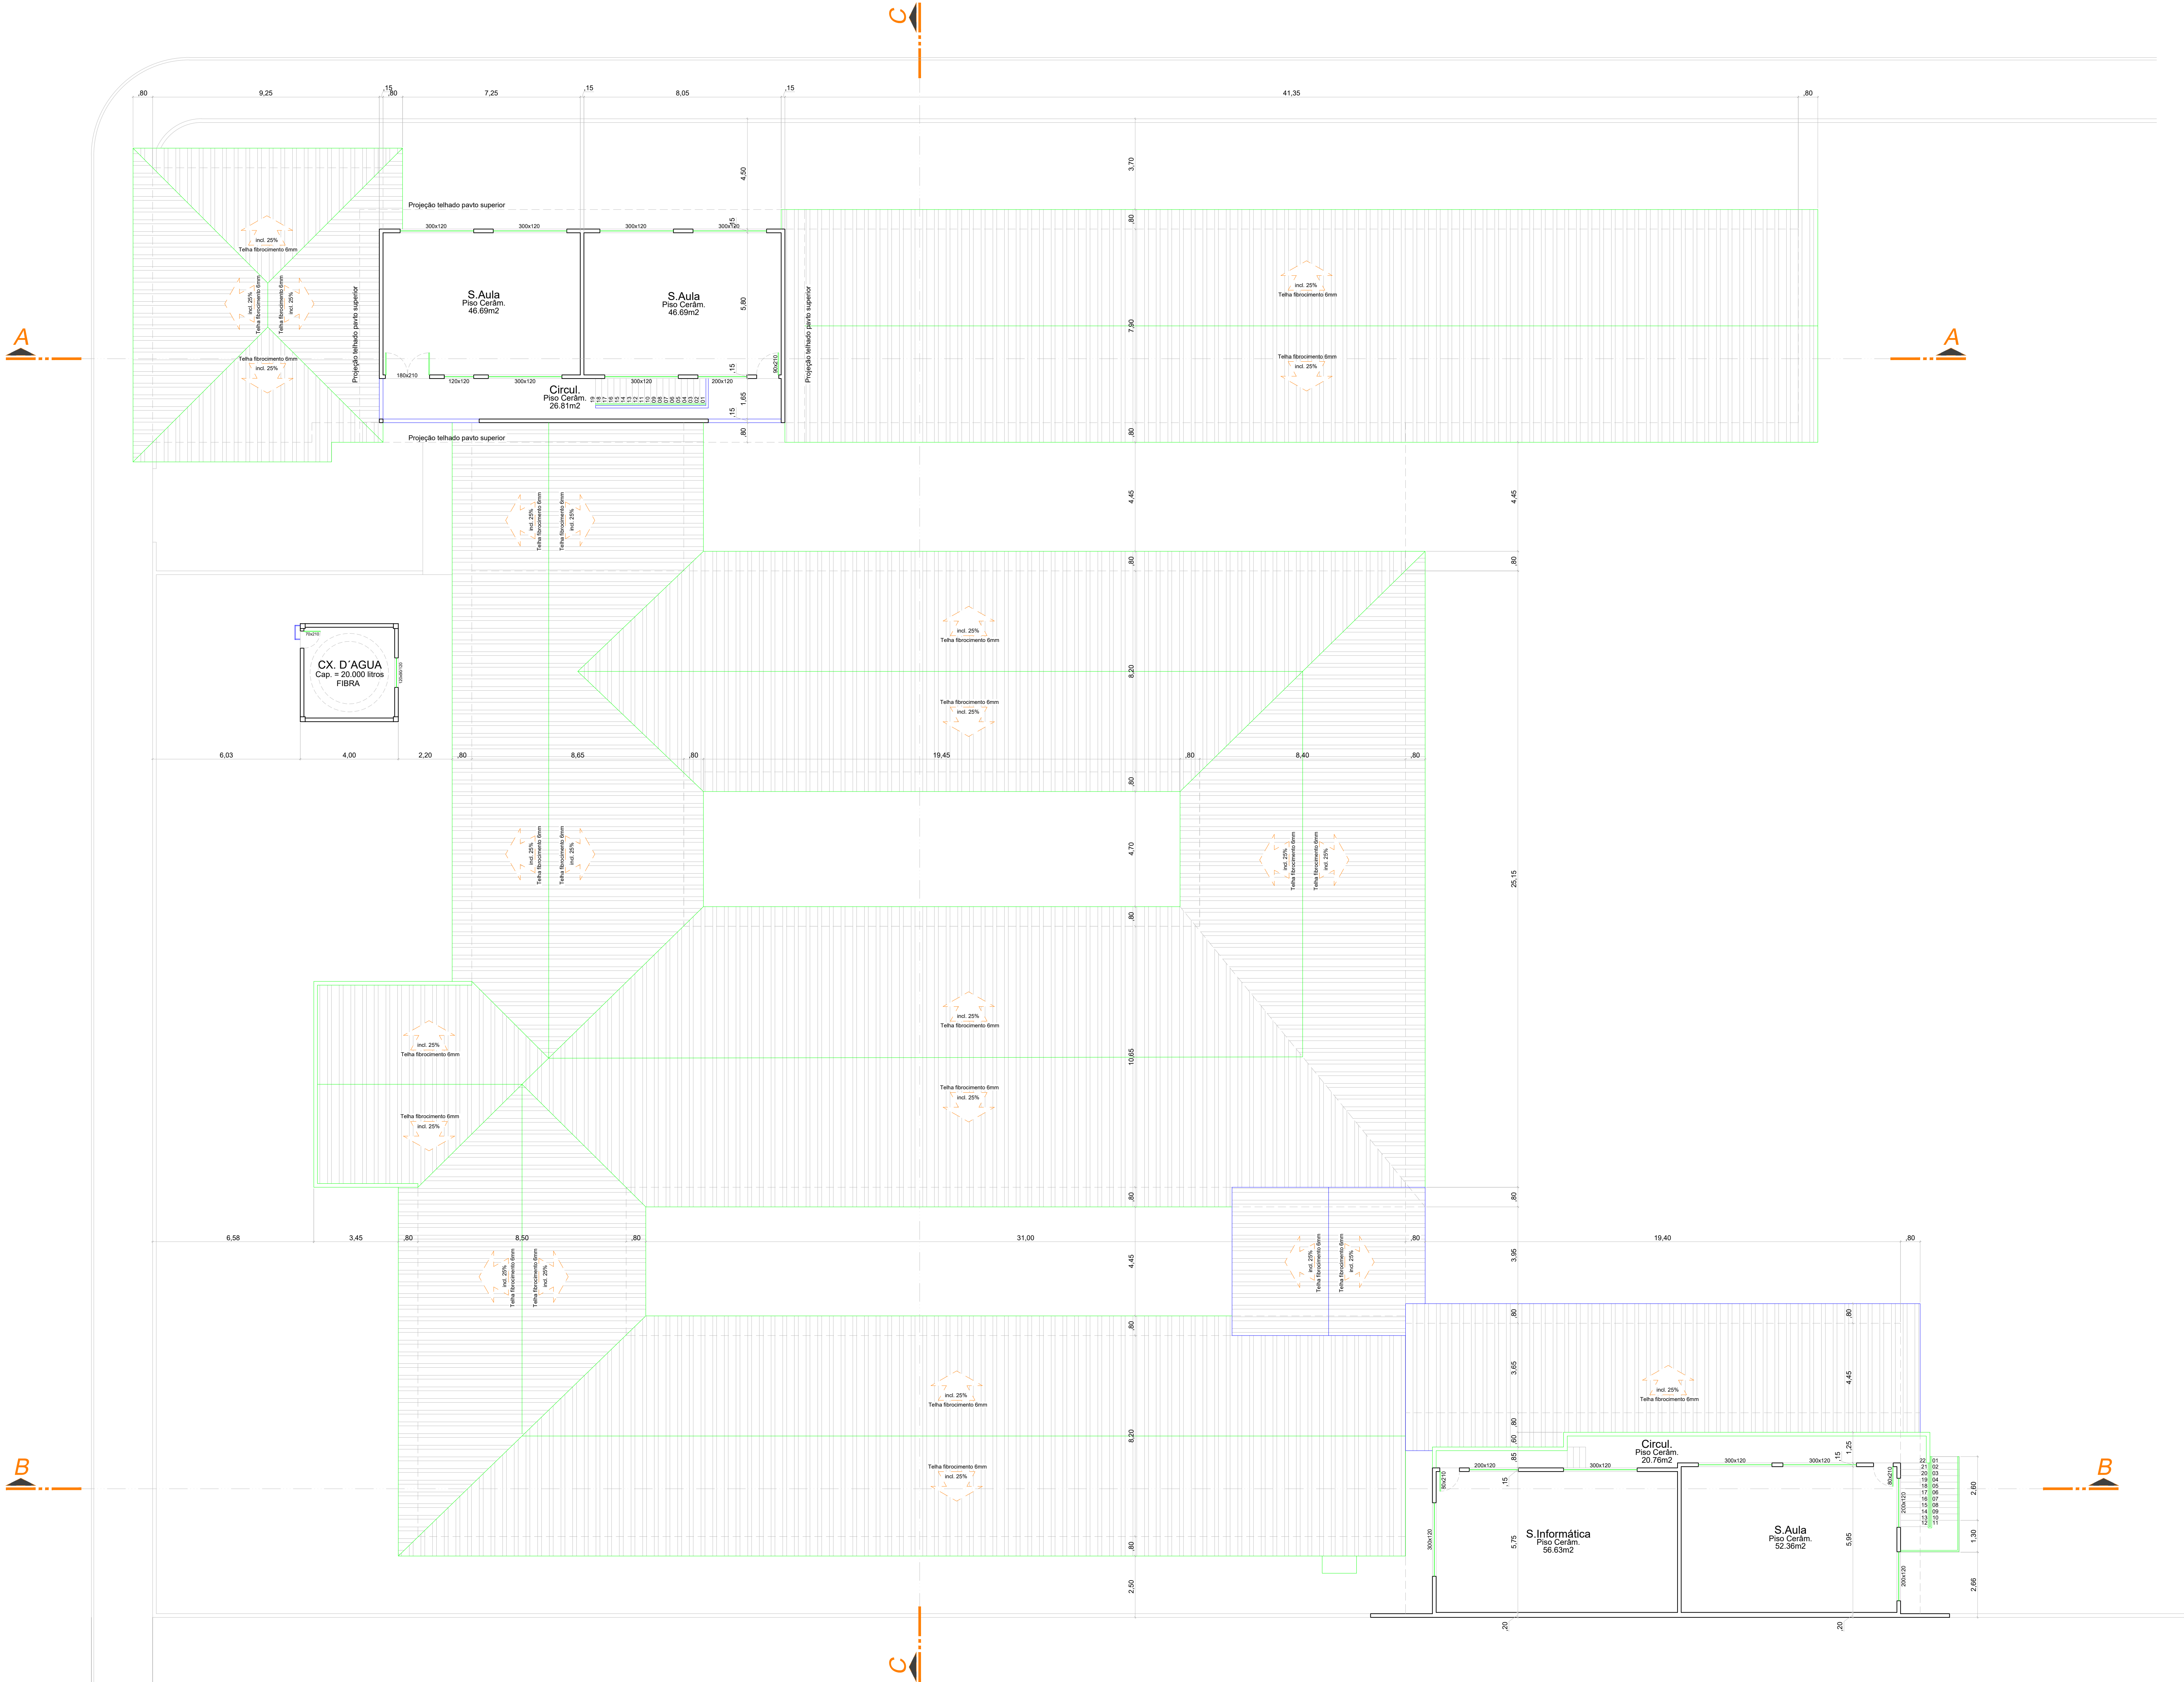

PL. BAIXA PAVTO SUPERIOR/TELHADO
ESC. 1:100

BALDESSAR CONSTRUÇÕES

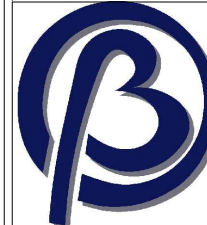

Engº Civil Carlos H. Baldessar Ferreira
CREA/SC 061509-7



OBRA
E.E.B. ALEXANDRE GUILHERME FIGUEIREDO

CLIENTE
Governo do Estado de Santa Catarina

Secretaria de Estado do Desenvolvimento
Regional - Itajaí

ASS. RESPONSÁVEL TÉCNICO

ASS. GER. DE INFRAESTRUTURA - ADM

ESCALA
INDICADAS
2.342,06m²

DATA
12/2018

LOCAL
AV. FARMACÊUTICO OSÓRIO DE CORRÊA, 519, CENTRO, PIÇARRAS, SC

PROJETO
ARQUITETÔNICO

CONTEÚO
PLANTA BAIXA PAVTO SUPERIOR/TELHADO

FOLHA
02/03



Assinaturas do documento



Código para verificação: **3AN0C70Y**

Este documento foi assinado digitalmente pelos seguintes signatários nas datas indicadas:







CARLOS HENRIQUE BALDESSAR FERREIRA (CPF: 026.XXX.569-XX) em 05/04/2021 às 16:58:37

Emitido por: "AC SOLUTI Multipla v5", emitido em 22/10/2020 - 10:14:00 e válido até 22/10/2021 - 10:14:00.

(Assinatura ICP-Brasil)

Para verificar a autenticidade desta cópia, acesse o link <https://portal.sgpe.sea.sc.gov.br/portal-externo/conferencia-documento/U0VEXzCwNTRfMDAwMjUwMjJfMjUwMzhfMjAyMF8zQU4wQzCwWQ==> ou o site

<https://portal.sgpe.sea.sc.gov.br/portal-externo> e informe o processo **SED 00025022/2020** e o código **3AN0C70Y** ou aponte a câmera para o QR Code presente nesta página para realizar a conferência.

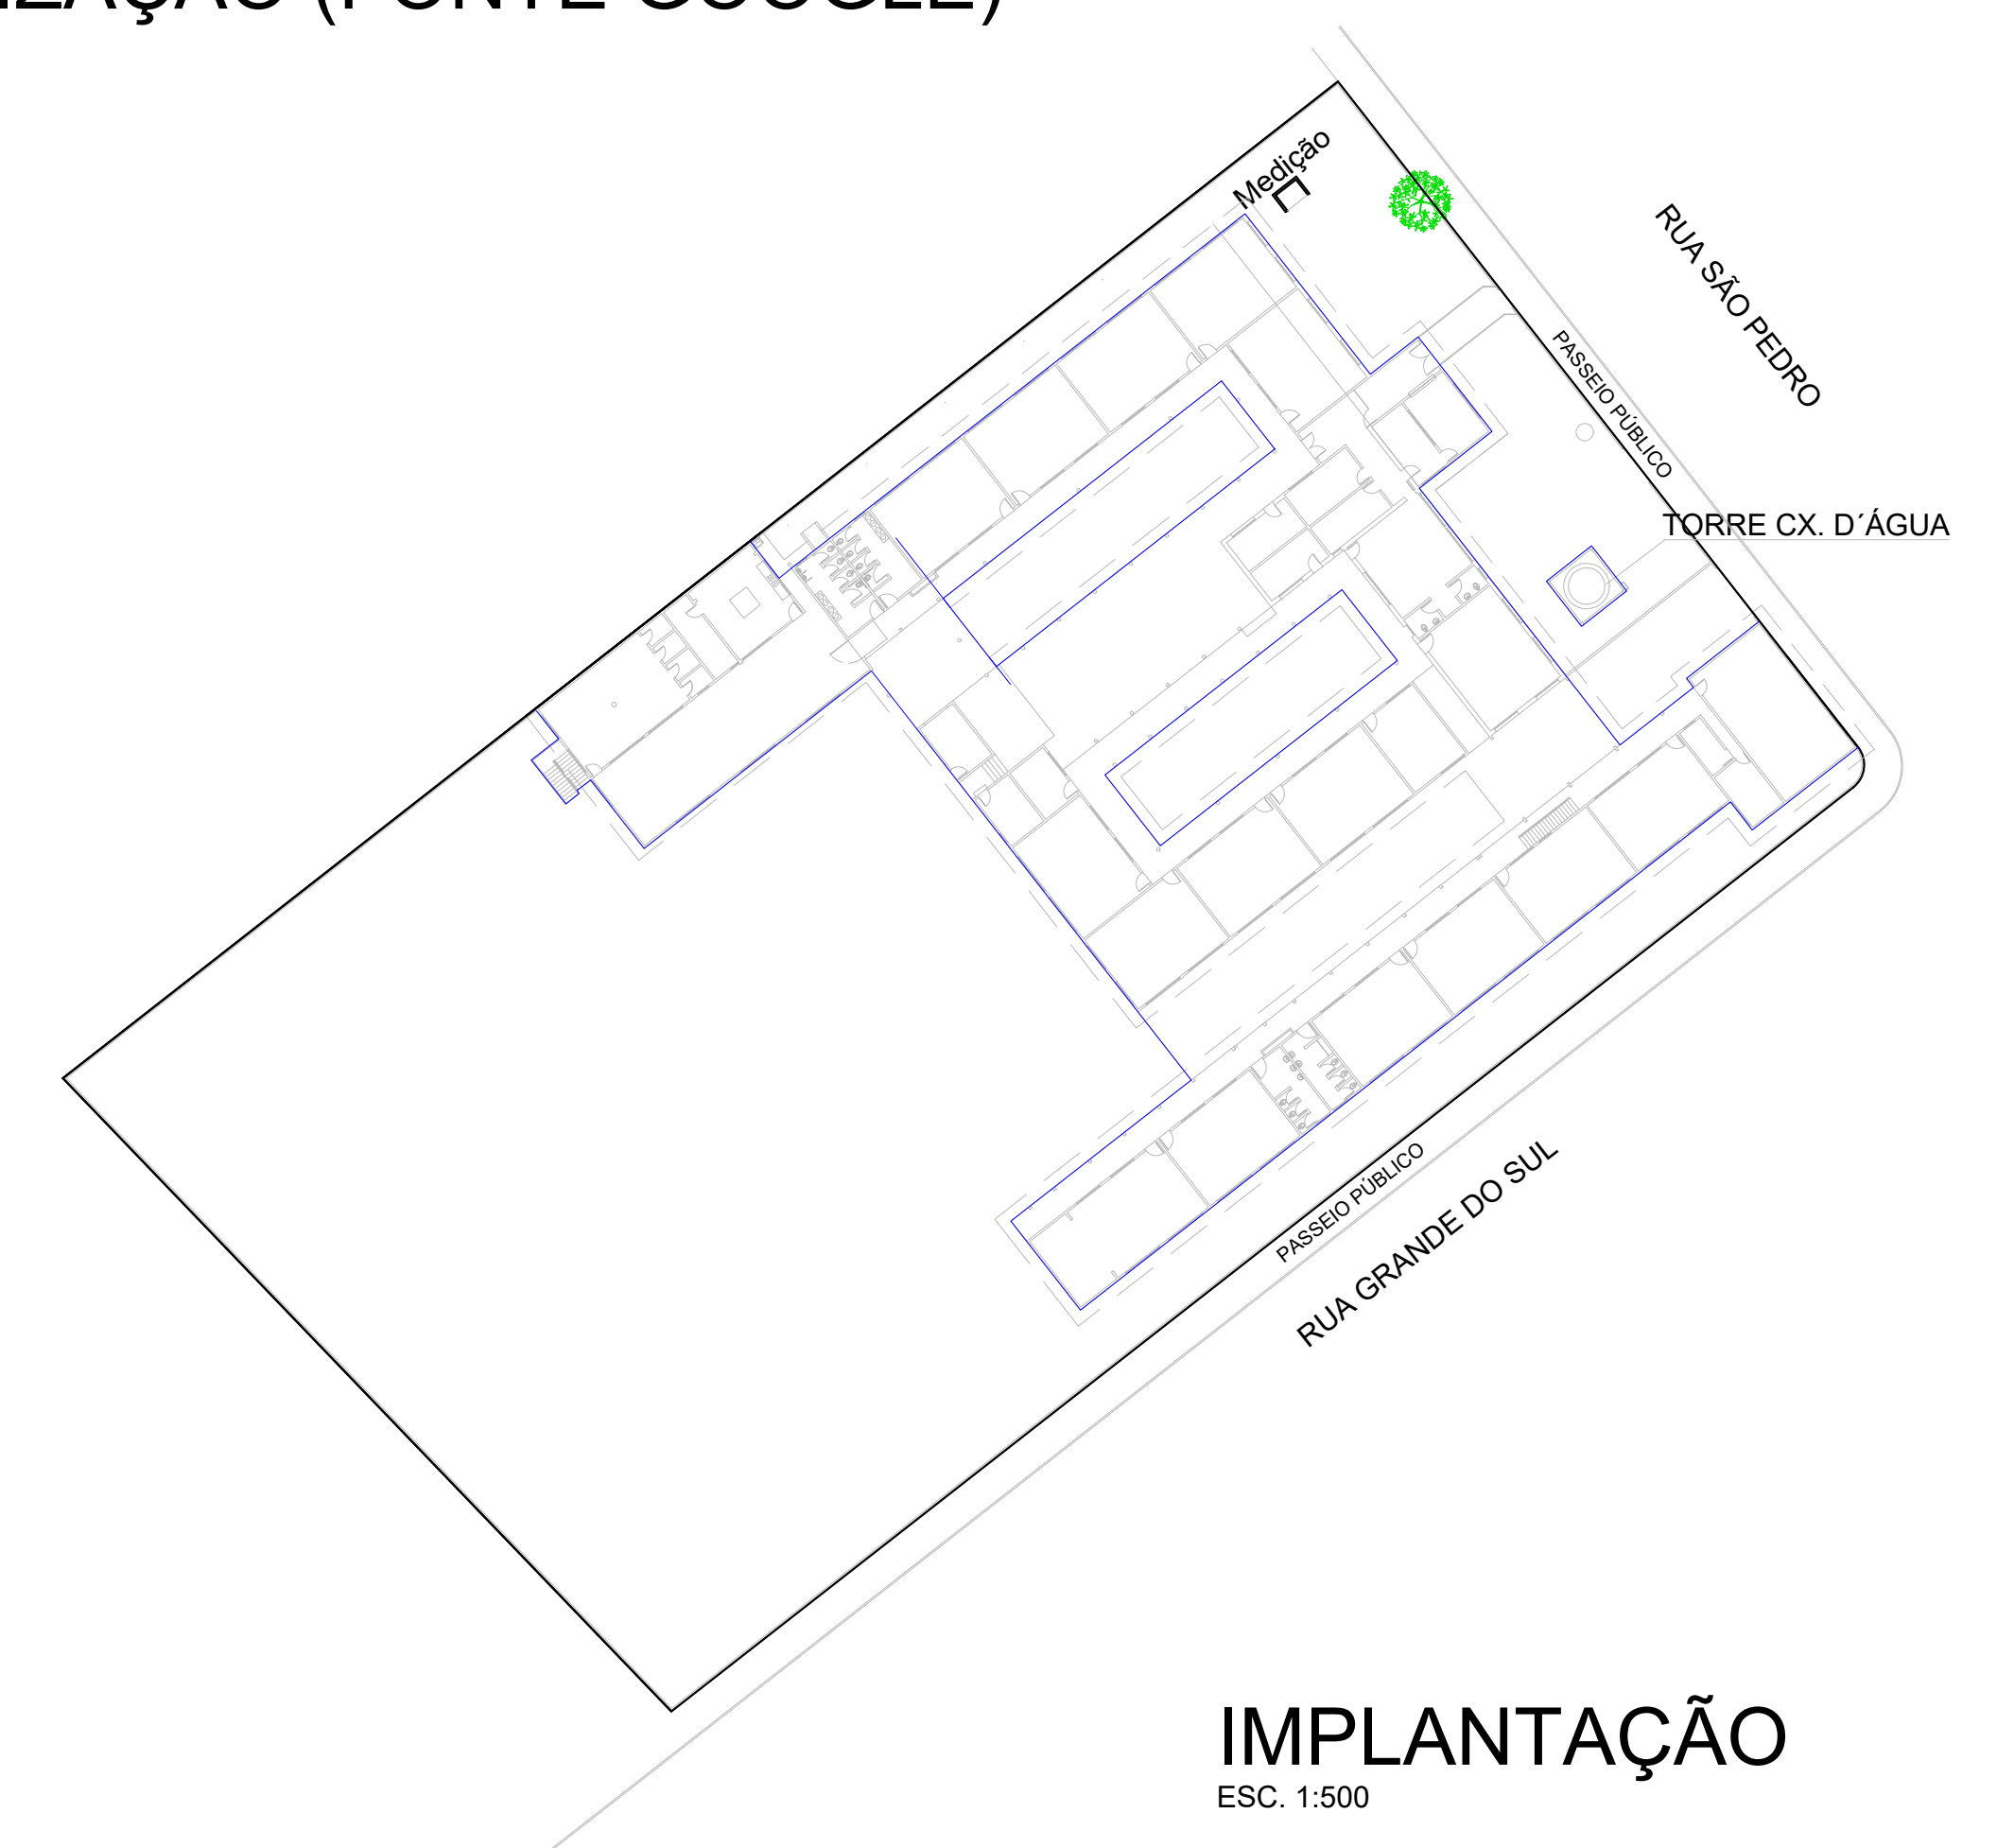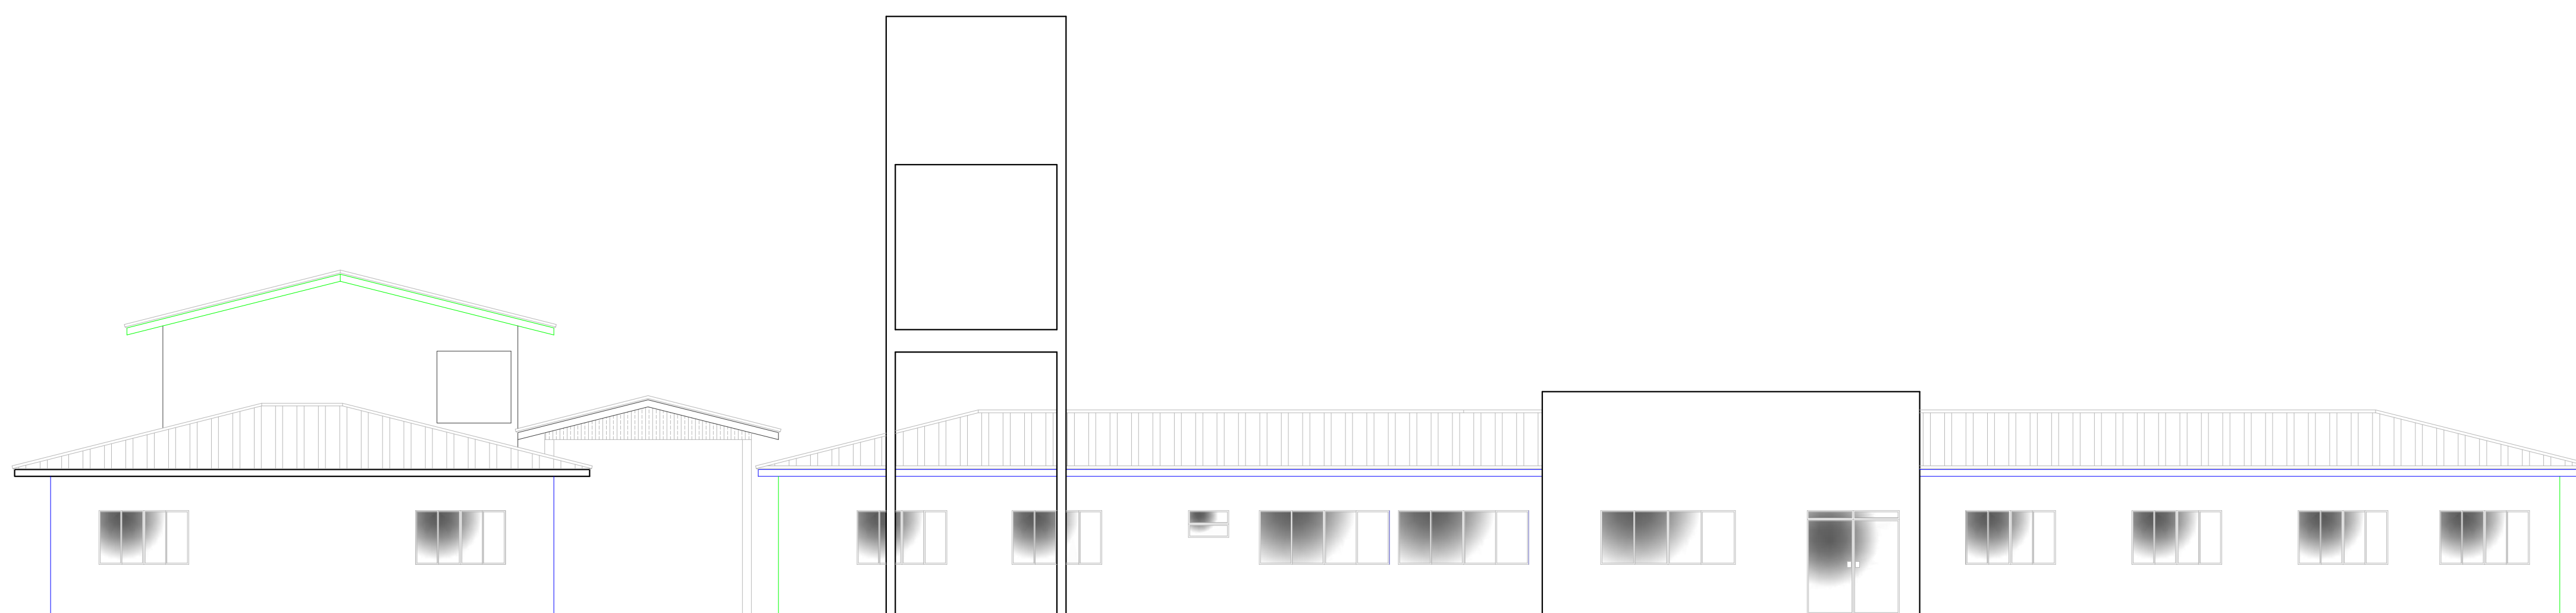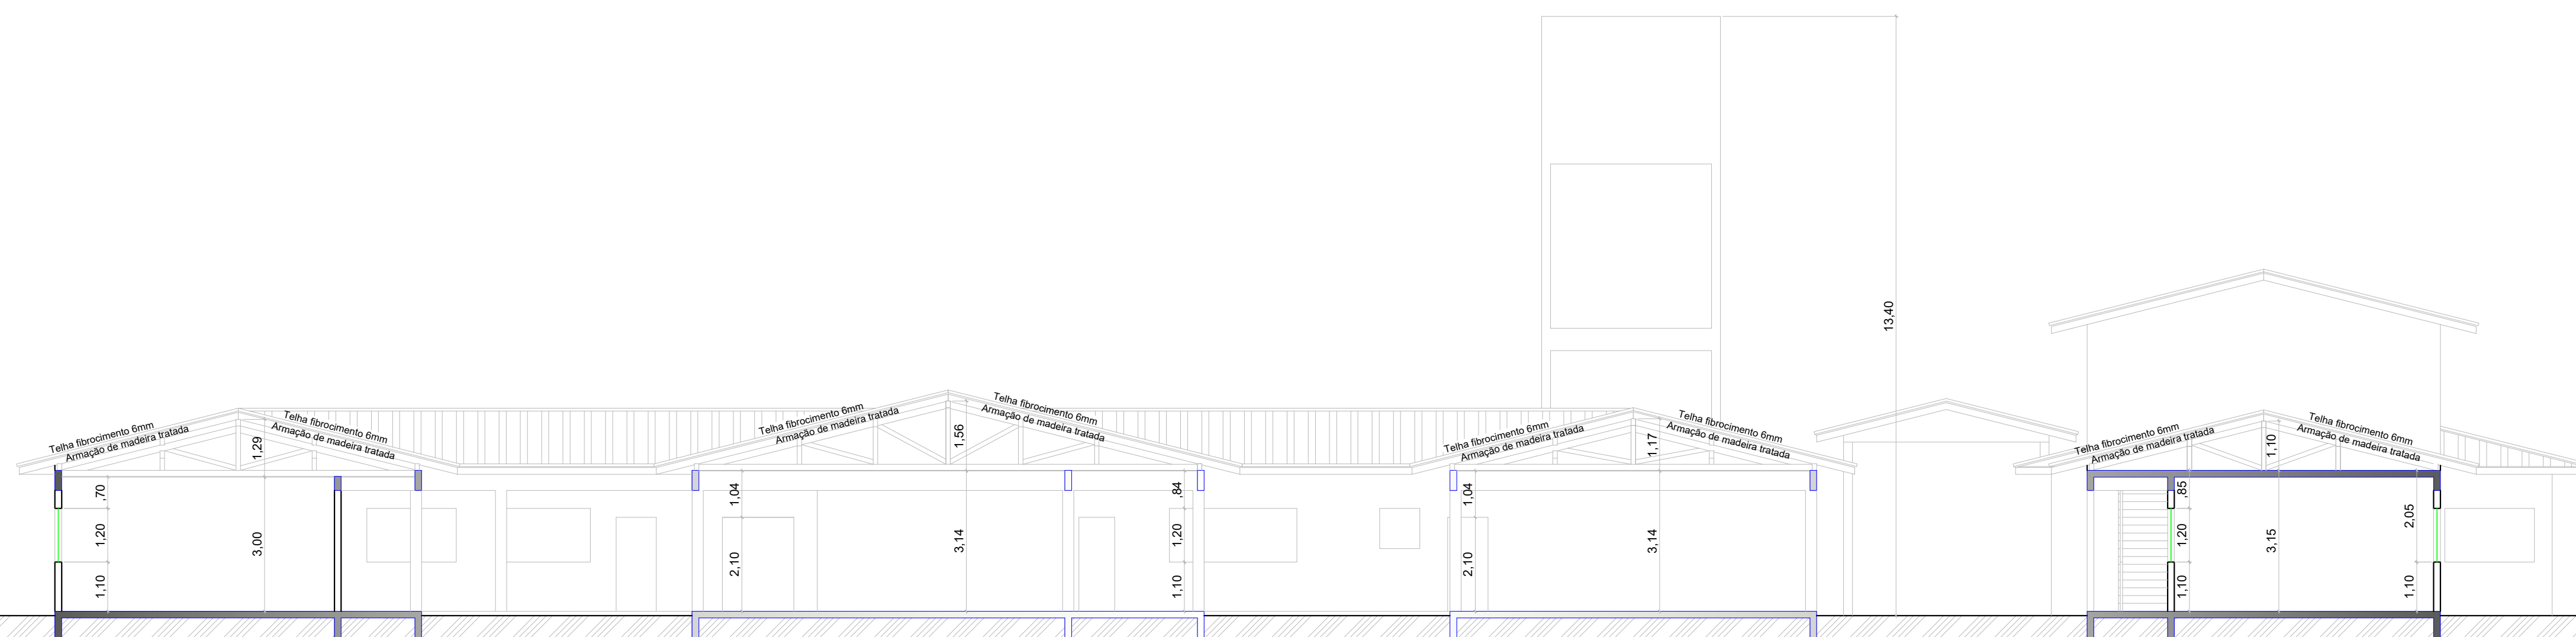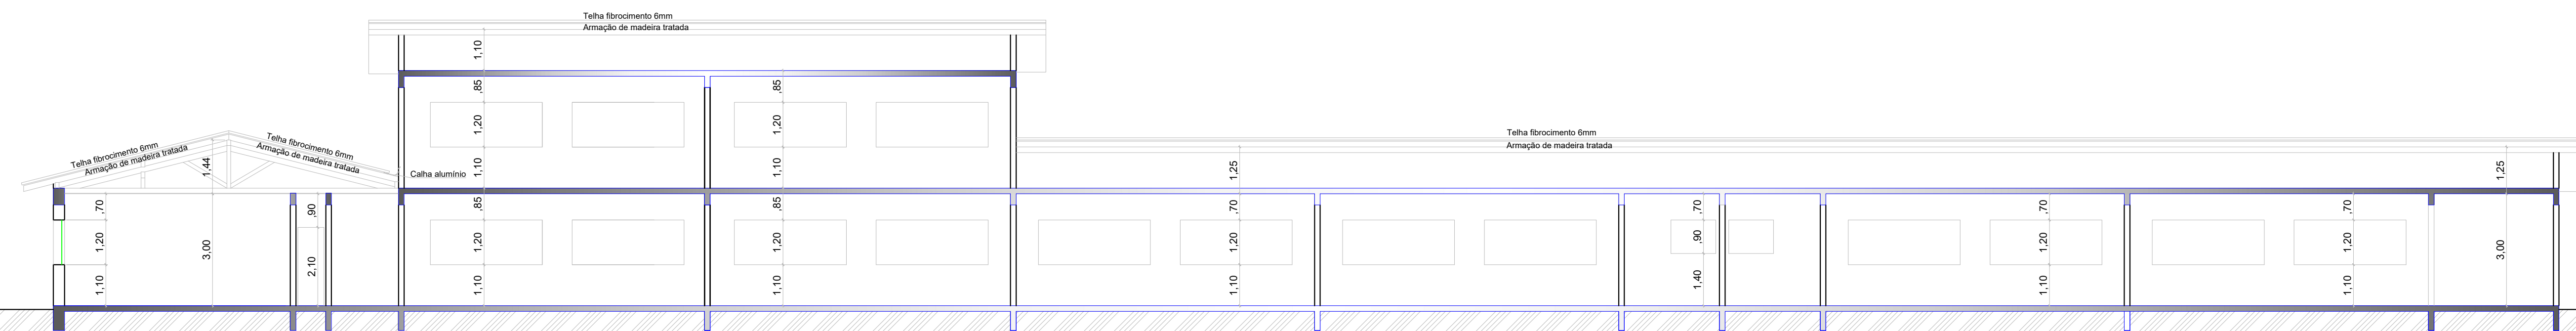

BALDESSAR CONSTRUÇÕES			
Engº Civil Carlos H. Baldessar Ferreira CREA/SC 1061509-7			
			
 Cidade de São João SANTA CATARINA		OSER E.E.B. ALEXANDRE GUILHERME FIGUEIREDO CLIENTE Governo do Estado de Santa Catarina Secretaria de Estado do Desenvolvimento Regional - Itajaí	
ASS. RESPONSÁVEL TÉCNICO		ASS. GER. DE INFRAESTRUTURA - ADR	
ESCALA INDICADAS ÁREA 2,342,06m² DATA 12/2018 LOCAL		PROJETO ARQUITETÔNICO CORTE A A' - B B' - C C' ELEVACÃO - LOCALIZAÇÃO CONTEN:	
		FOLHA 03/03	



Assinaturas do documento



Código para verificação: **H71JAT09**

Este documento foi assinado digitalmente pelos seguintes signatários nas datas indicadas:



CARLOS HENRIQUE BALDESSAR FERREIRA (CPF: 026.XXX.569-XX) em 05/04/2021 às 17:01:14

Emitido por: "AC SOLUTI Multipla v5", emitido em 22/10/2020 - 10:14:00 e válido até 22/10/2021 - 10:14:00.

(Assinatura ICP-Brasil)

Para verificar a autenticidade desta cópia, acesse o link <https://portal.sgpe.sea.sc.gov.br/portal-externo/conferencia-documento/U0VEXzCwNTRfMDAwMjUwMjJfMjUwMzhfMjAyMF9lNzFKQVQwOQ==> ou o site

<https://portal.sgpe.sea.sc.gov.br/portal-externo> e informe o processo **SED 00025022/2020** e o código **H71JAT09** ou aponte a câmera para o QR Code presente nesta página para realizar a conferência.