


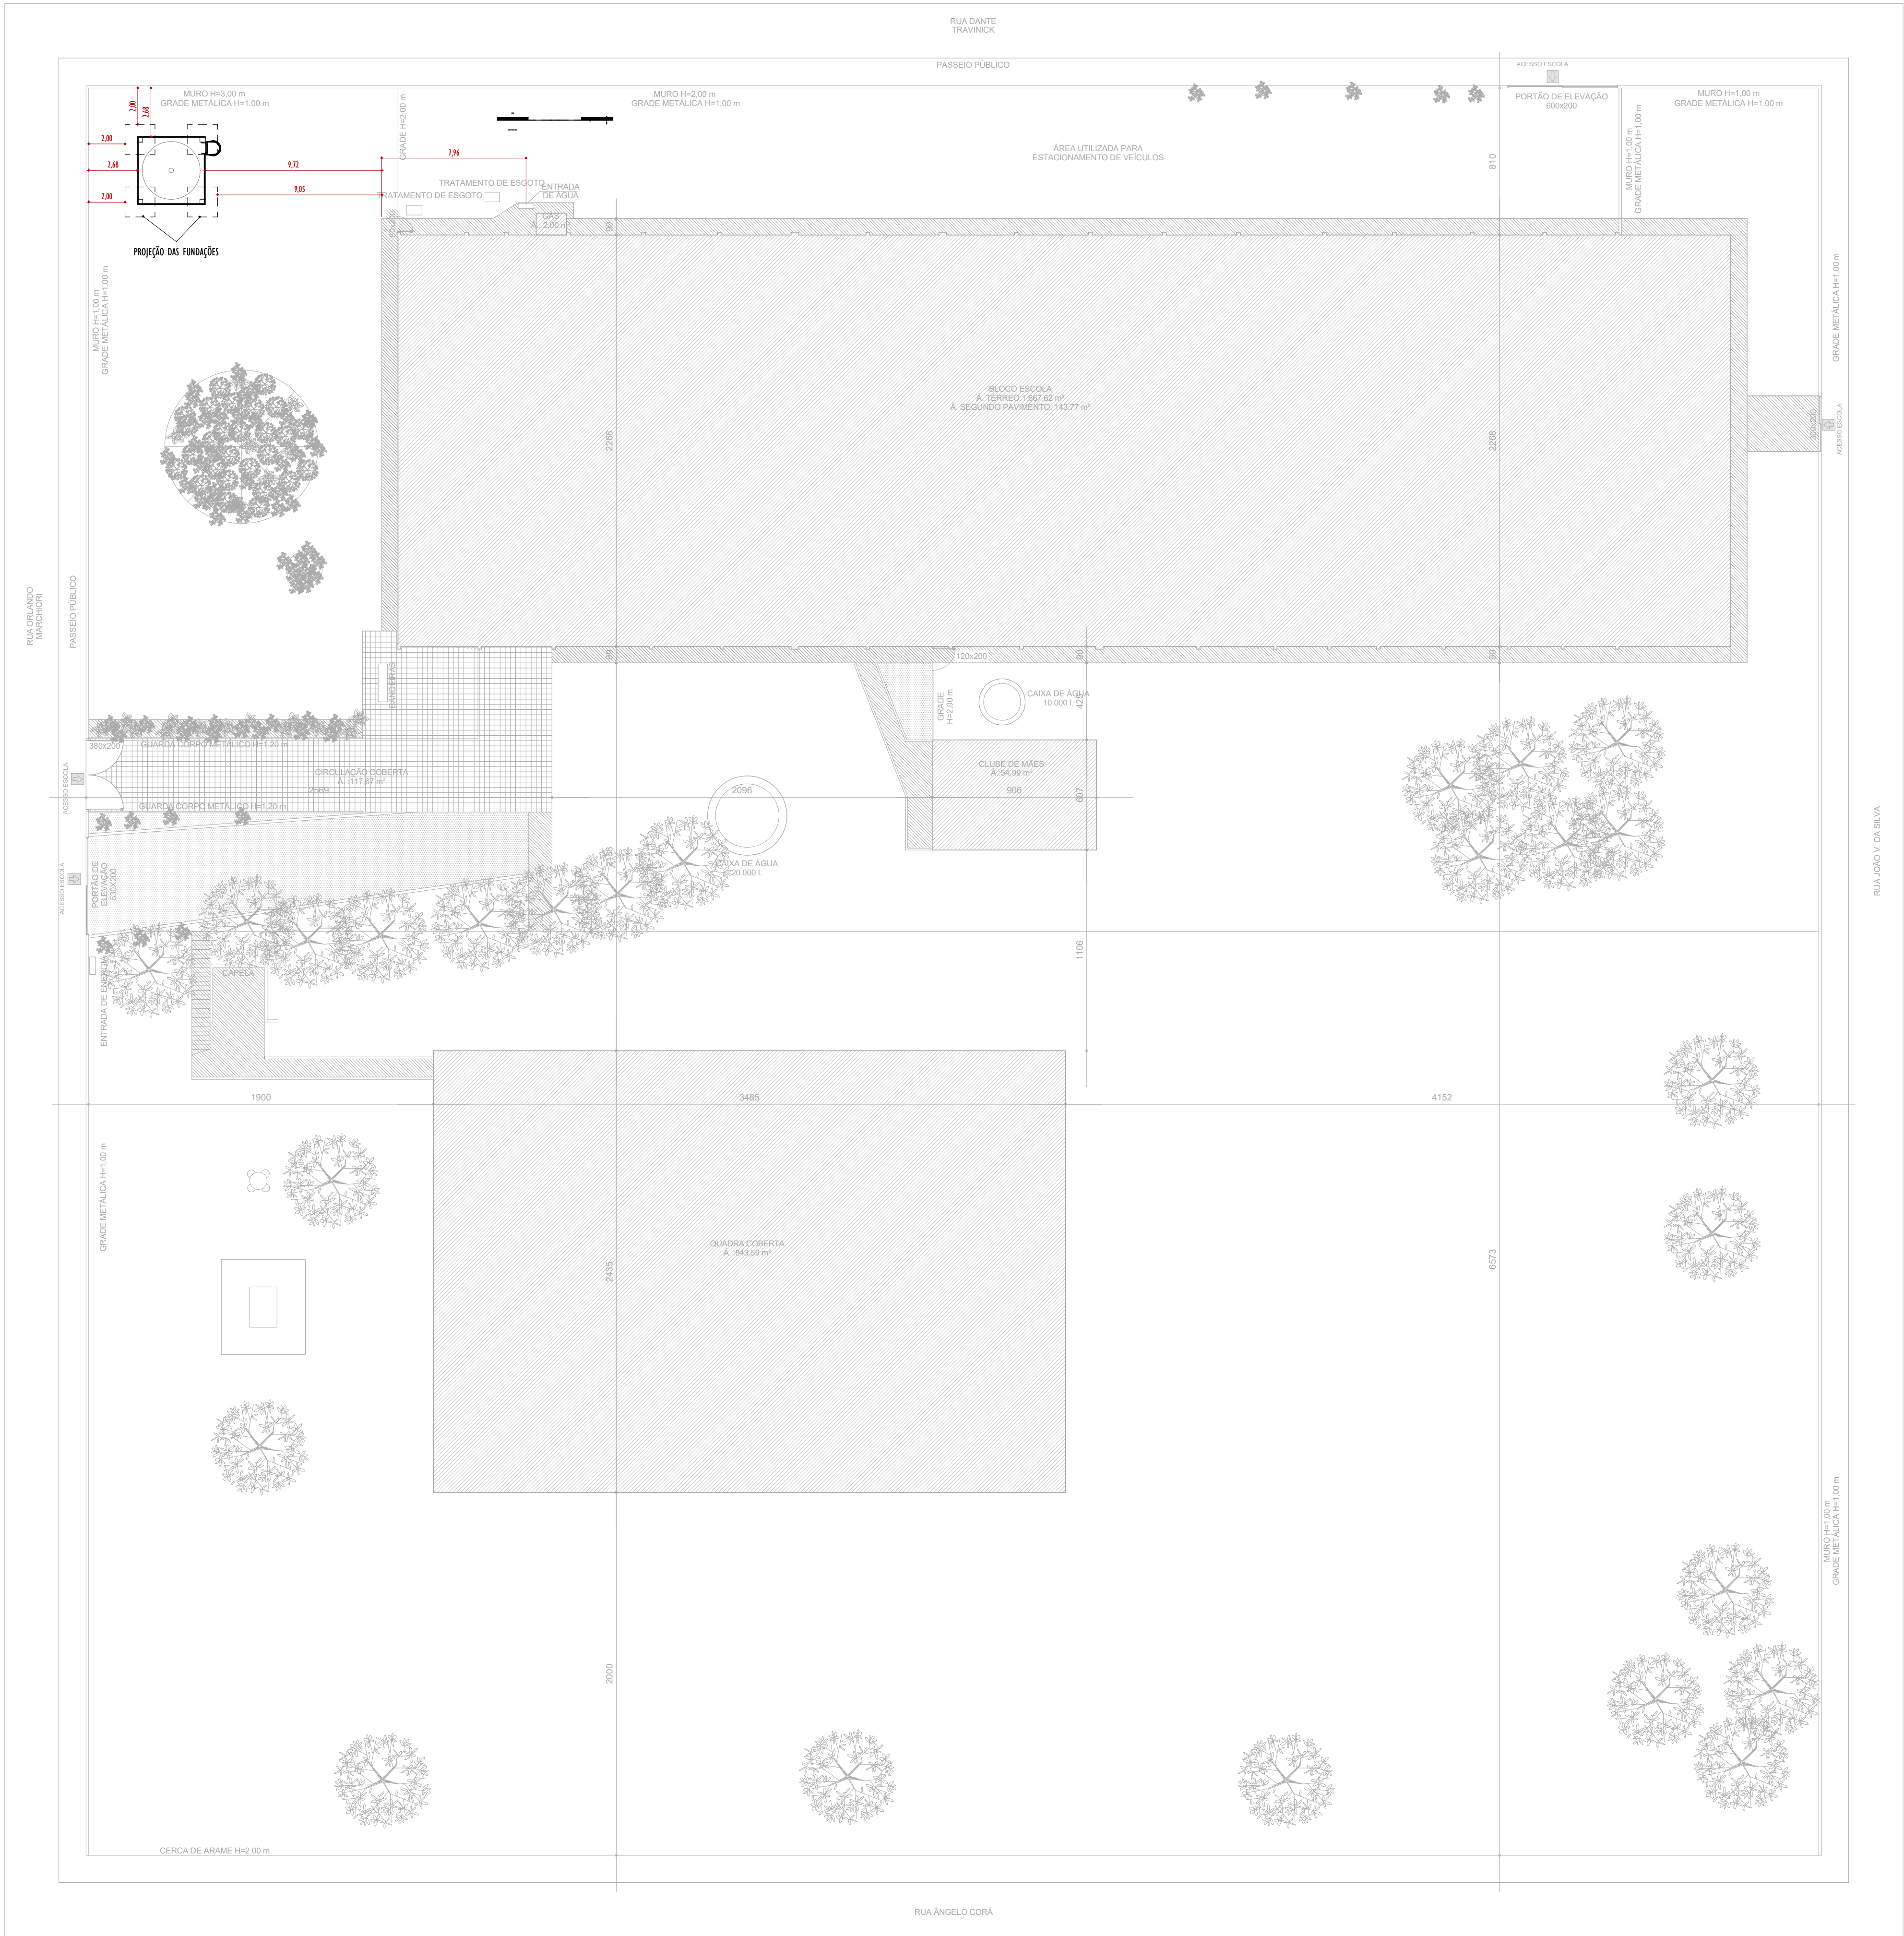

APROVAÇÃO:

03

02

01

Nº

DATA

ASSUNTO DA REVISÃO

RESPONSÁVEL

REVISÕES



GOVERNO DO ESTADO DE SANTA CATARINA
SECRETARIA DE ESTADO DA EDUCAÇÃO
DIRETORIA DE INFRAESTRUTURA ESCOLAR



GOVERNO DE SANTA CATARINA
SECRETARIA DE ESTADO DA EDUCAÇÃO

PROPRIETÁRIO:
SECRETARIA DE ESTADO DA EDUCAÇÃO

MUNICÍPIO:
GUATAMBU - SC

OBRA:
EEB. OLGA FIN TRAVI (Leonor Lopes Gonzaga)

TIPO:
ARQUITETÔNICO

LOCAL:
RUA ORLANDO MARCHIORI, 144 - CENTRO
GUATAMBU - SC - CEP 89.817-000

ÁREA TOTAL DA EDIFICAÇÃO:
14,00 m²

CARLOS FERNANDO VIANA - CERA SC 156347-2
RESPONSÁVEL TÉCNICO / REGISTRO PROF

LEVANTAMENTO:
ARQUITETÔNICO

SECRETARIA DE ESTADO DA EDUCAÇÃO
CNPJ 82.951.328/0001-58

REFERÊNCIA:
SITUAÇÃO / LOCAÇÃO



VIANA ENGENHARIA EIRELI
CNPJ: 34.553.815/0001-10
CREA: 168903-1
ENDEREÇO: RUA AUGUSTO PESTANA, 909 - CENTRO - IRAÍ / RS
CEP: 91620-000
E-MAIL: OU SITE: WWW.VIANAENGENHARIA.COM
TELEFONE: (51) 9.8458.2936


ART:
DATA:
ESCALA DO DESENHO:
ARQUIVO:

8880943-0
07/2023
INDICADA
ARQ_CAIXA_GUATAMBU_SC


ARQ

01


02

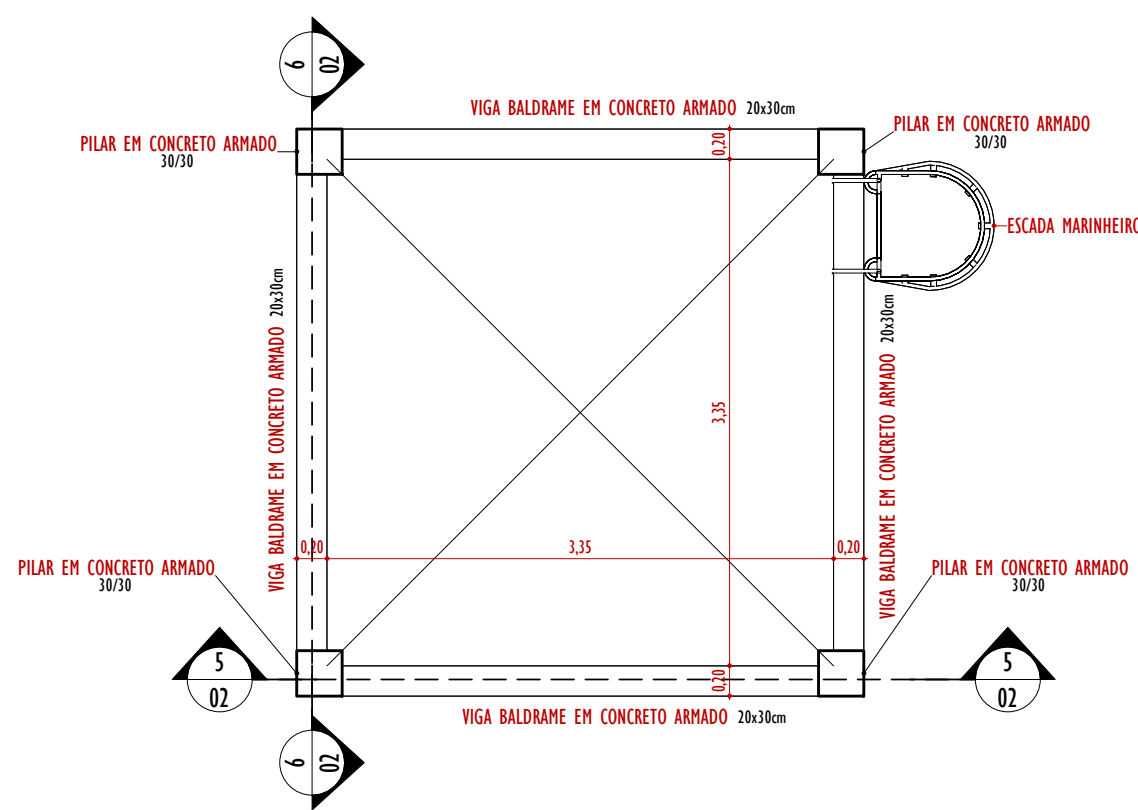


1 PLANTA BAIXA - PAV. TÉRREO
1 : 50

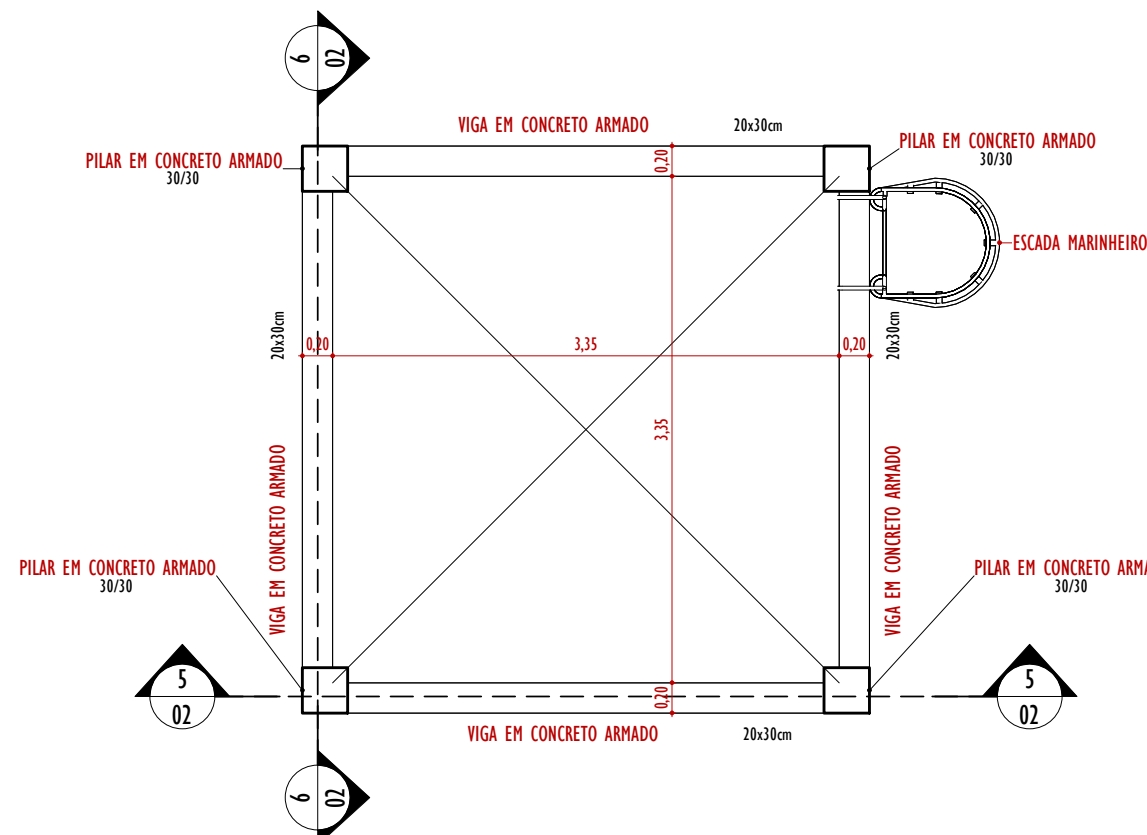


2 PLANTA BAIXA - PAV. INTERMEDIÁRIO
1 : 50

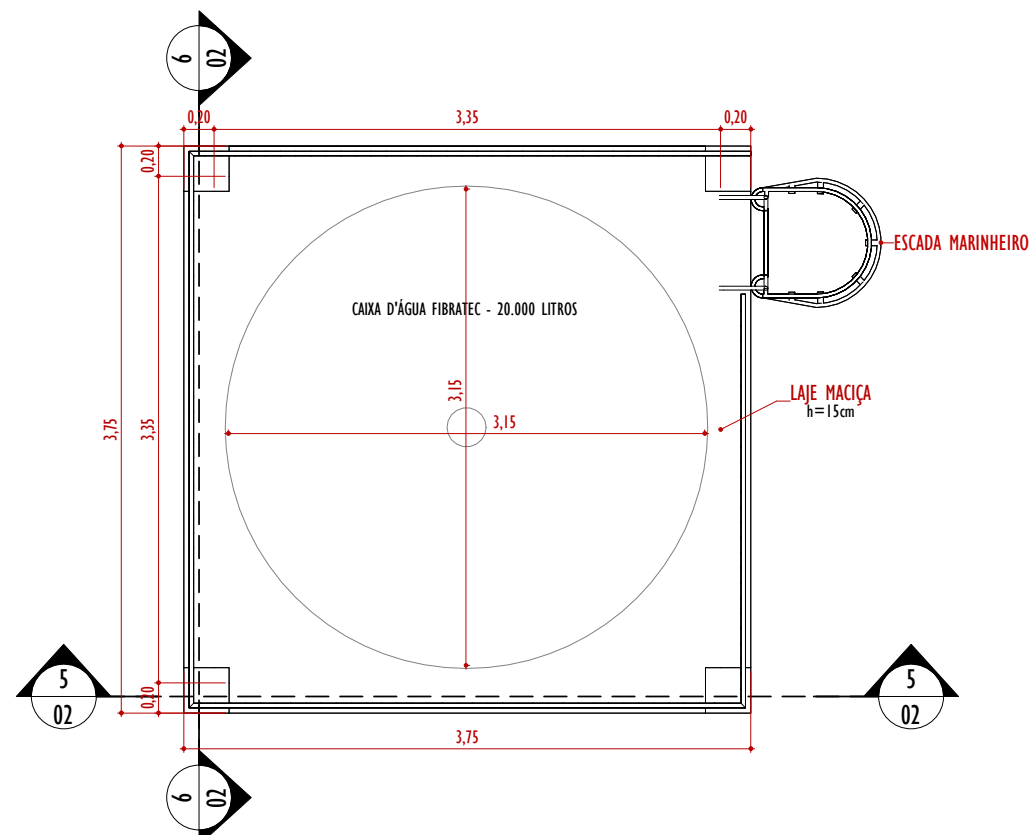


3 PLANTA BAIXA - PAVIMENTO LAJE
1 : 50

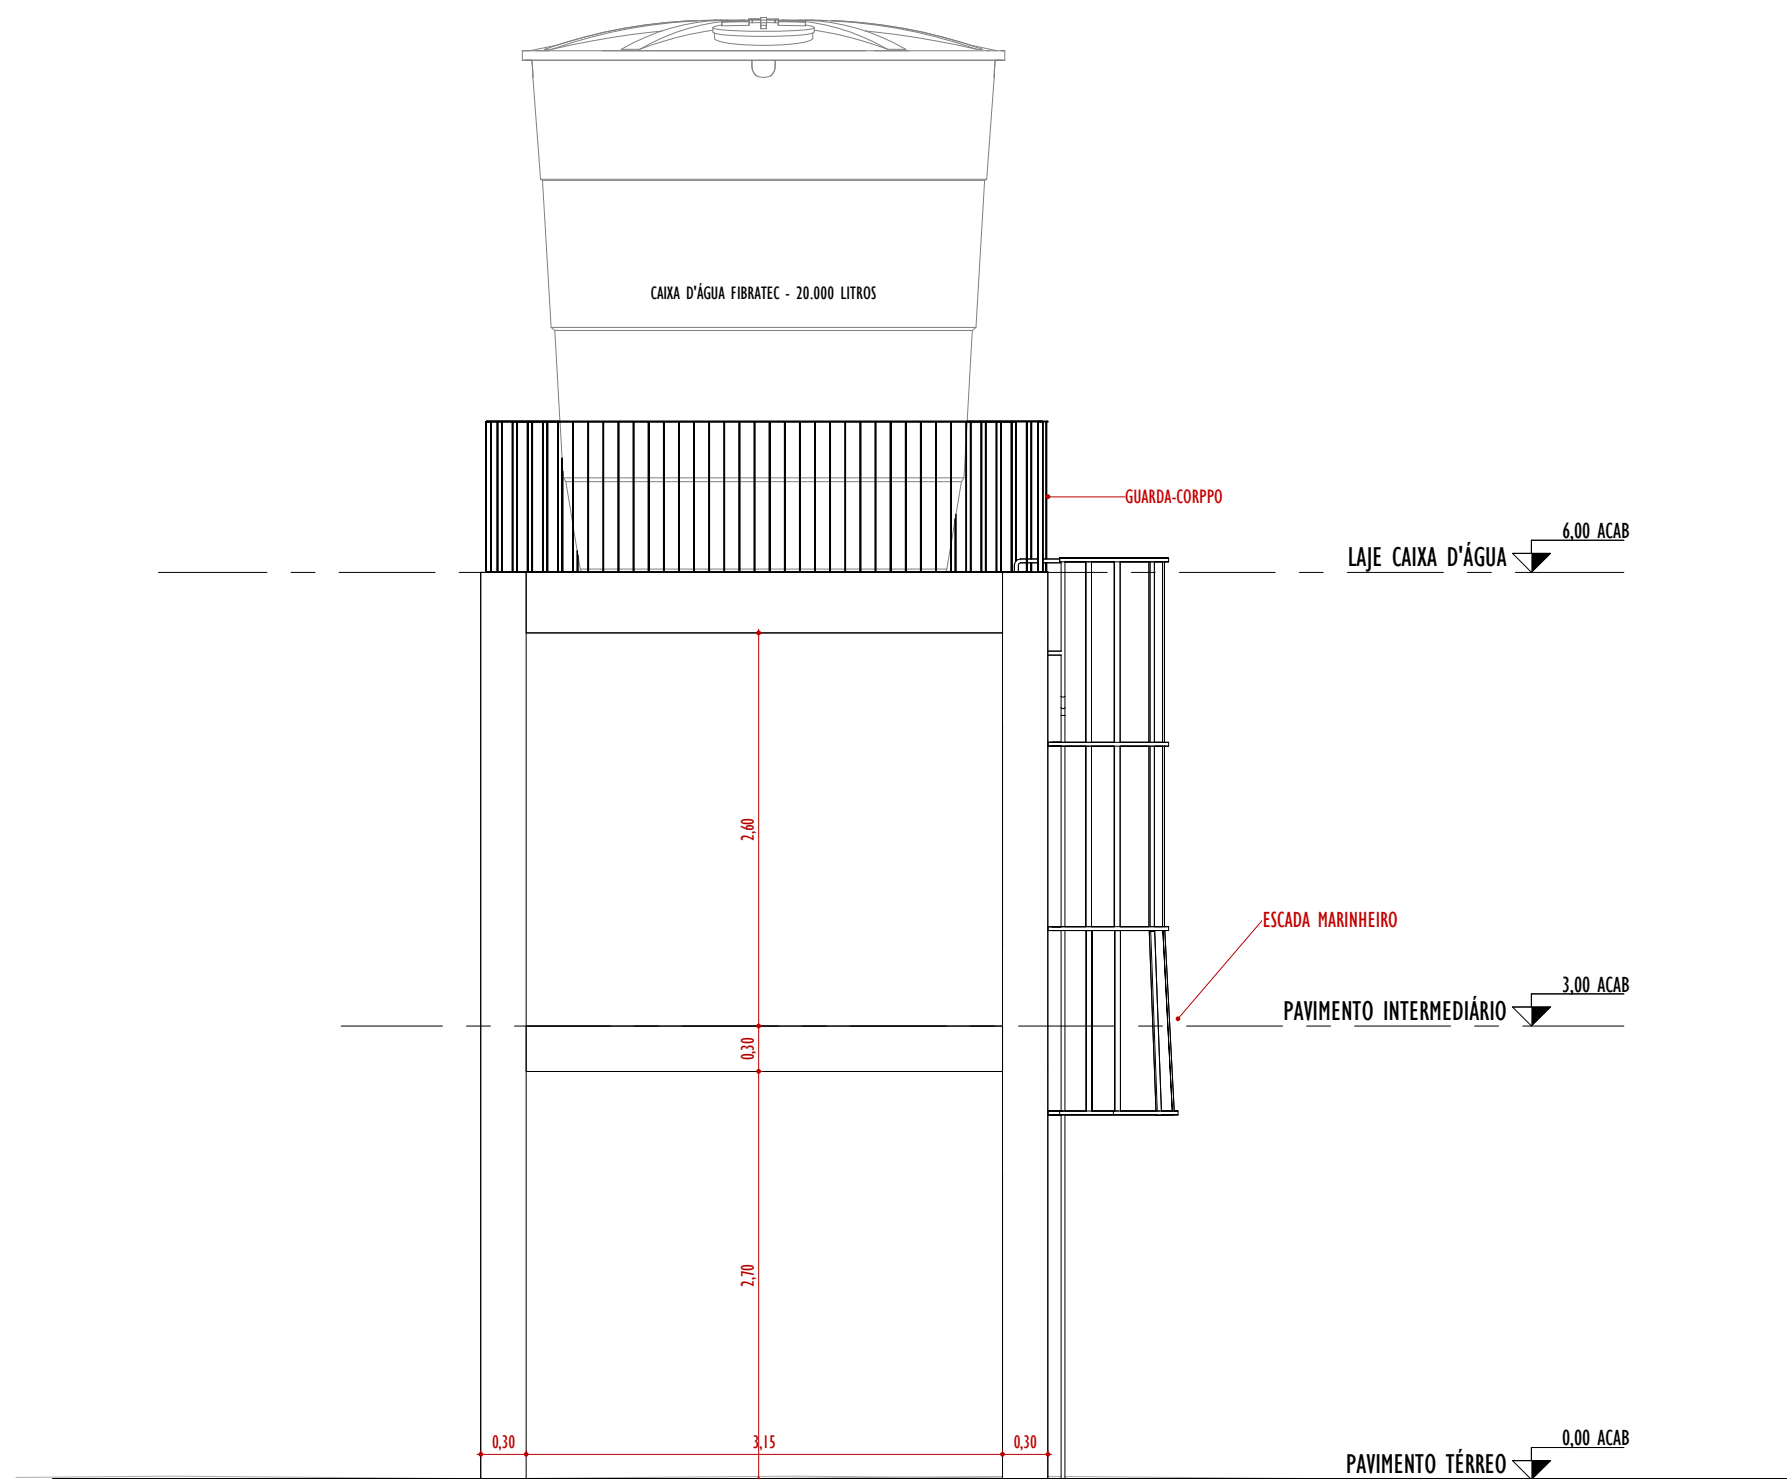


4 FACHADA
1 : 50

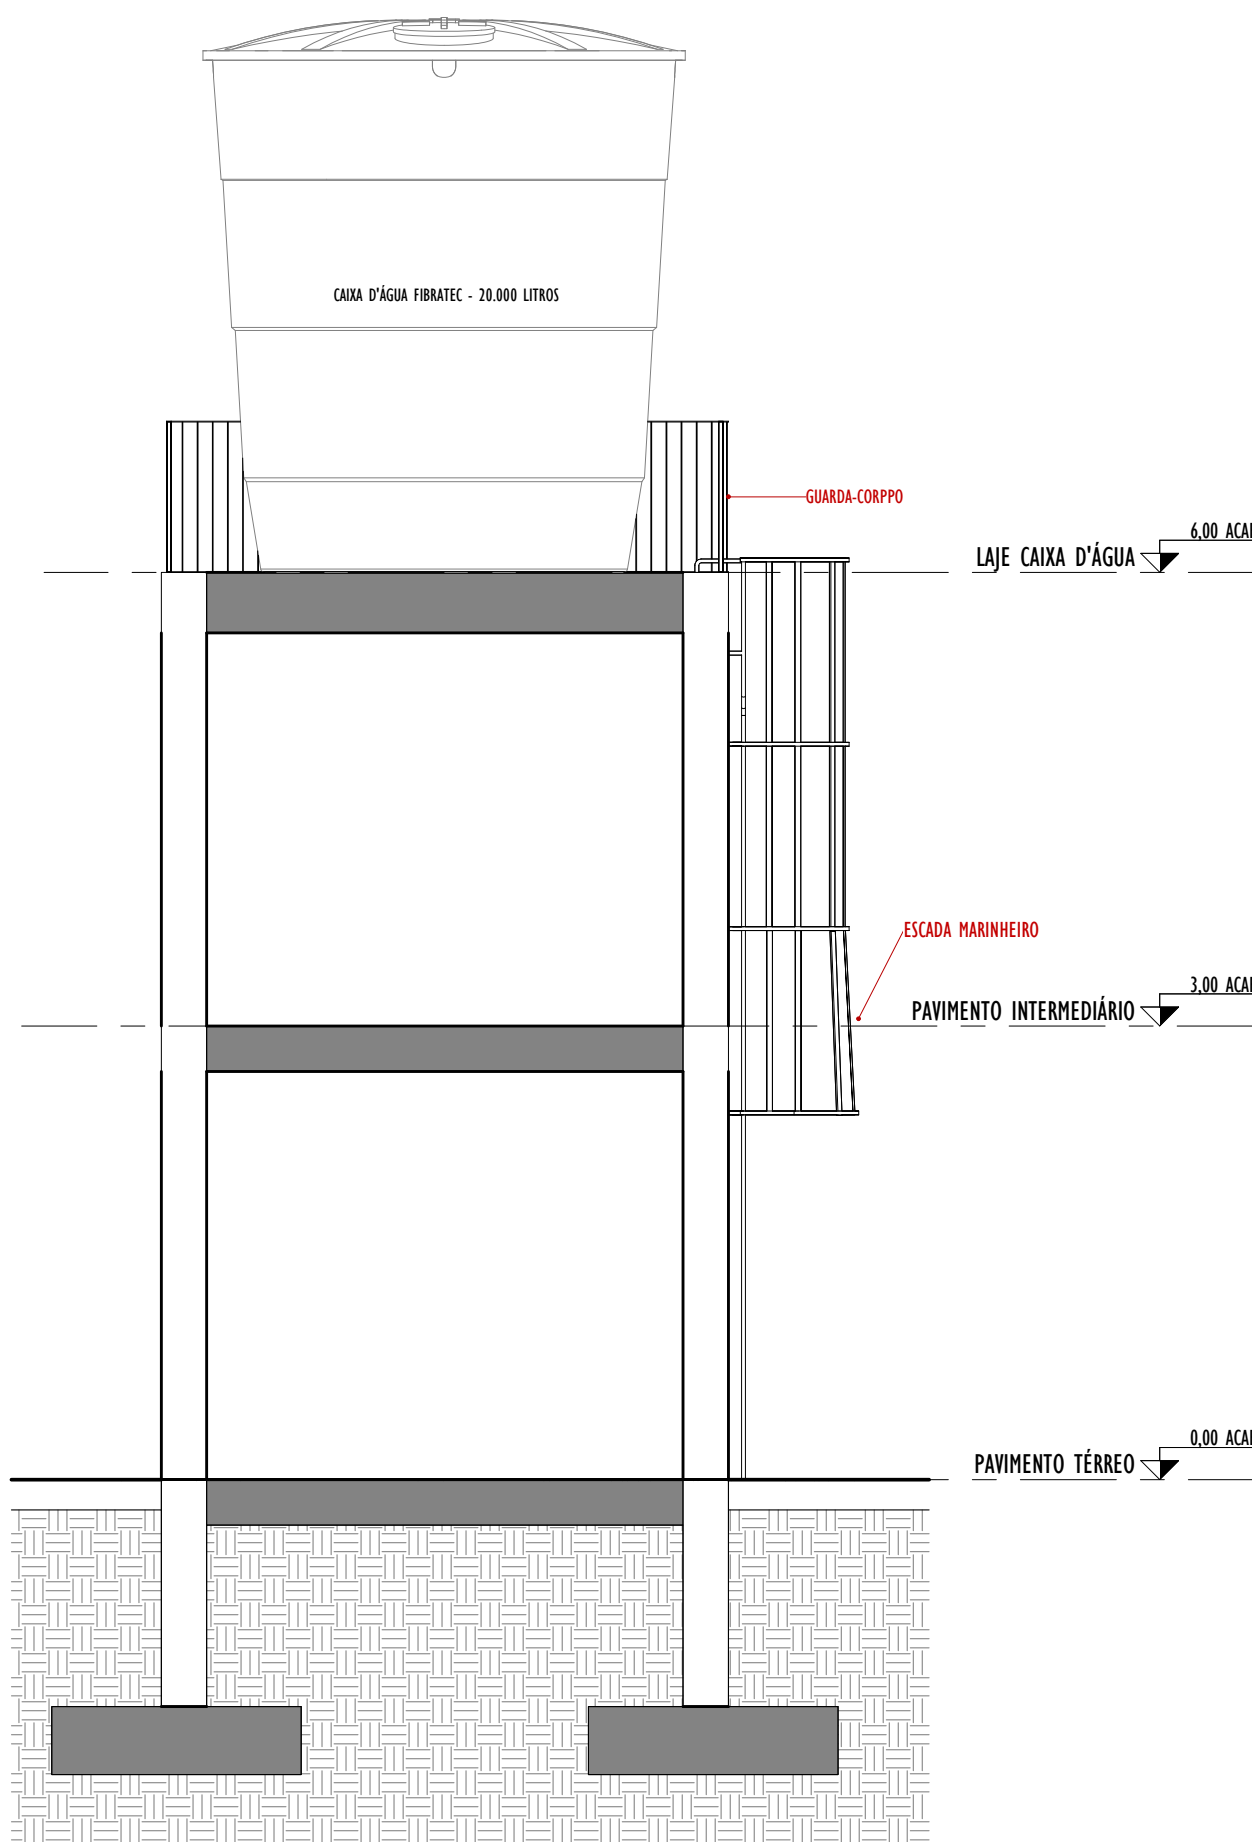

5 CORTE 5
1 : 50

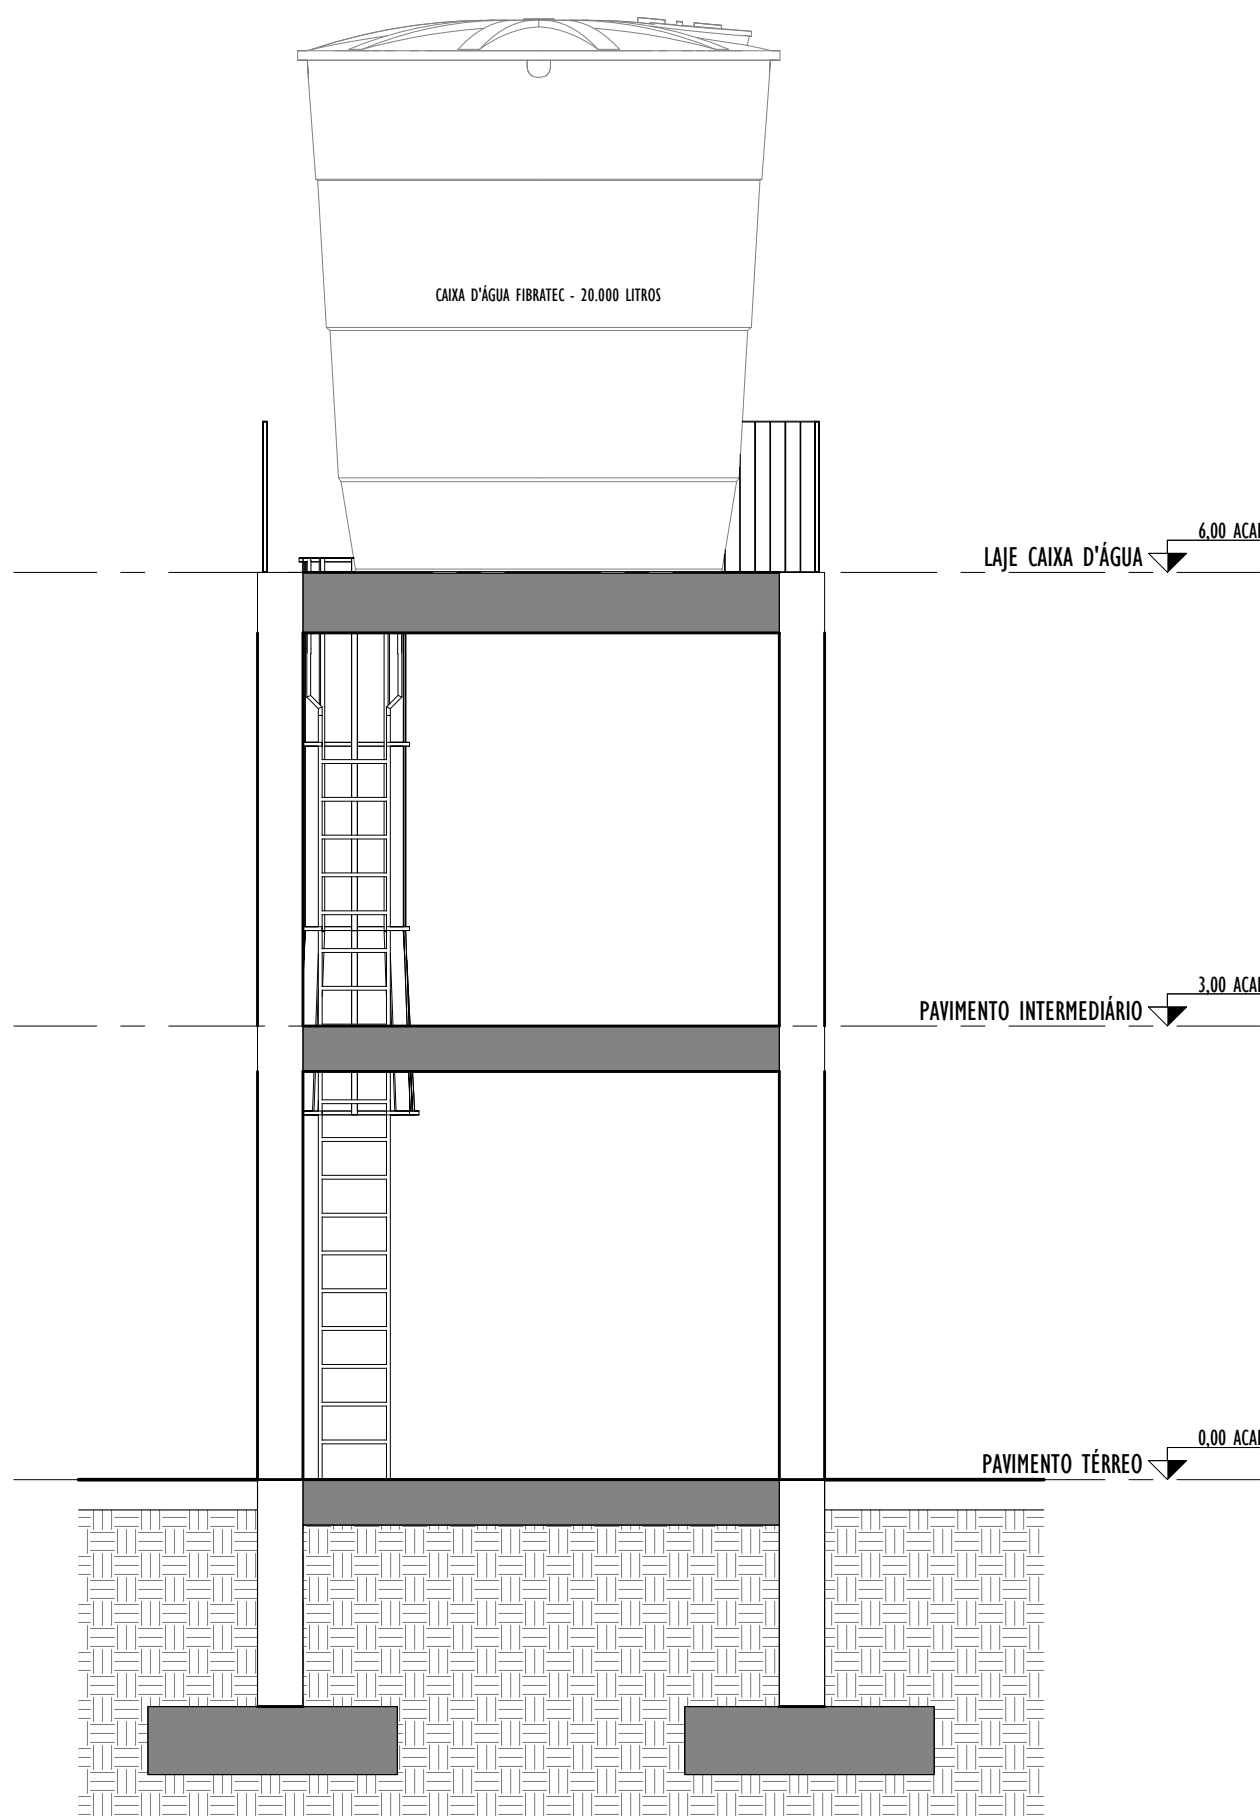

6 CORTE 6
1 : 50

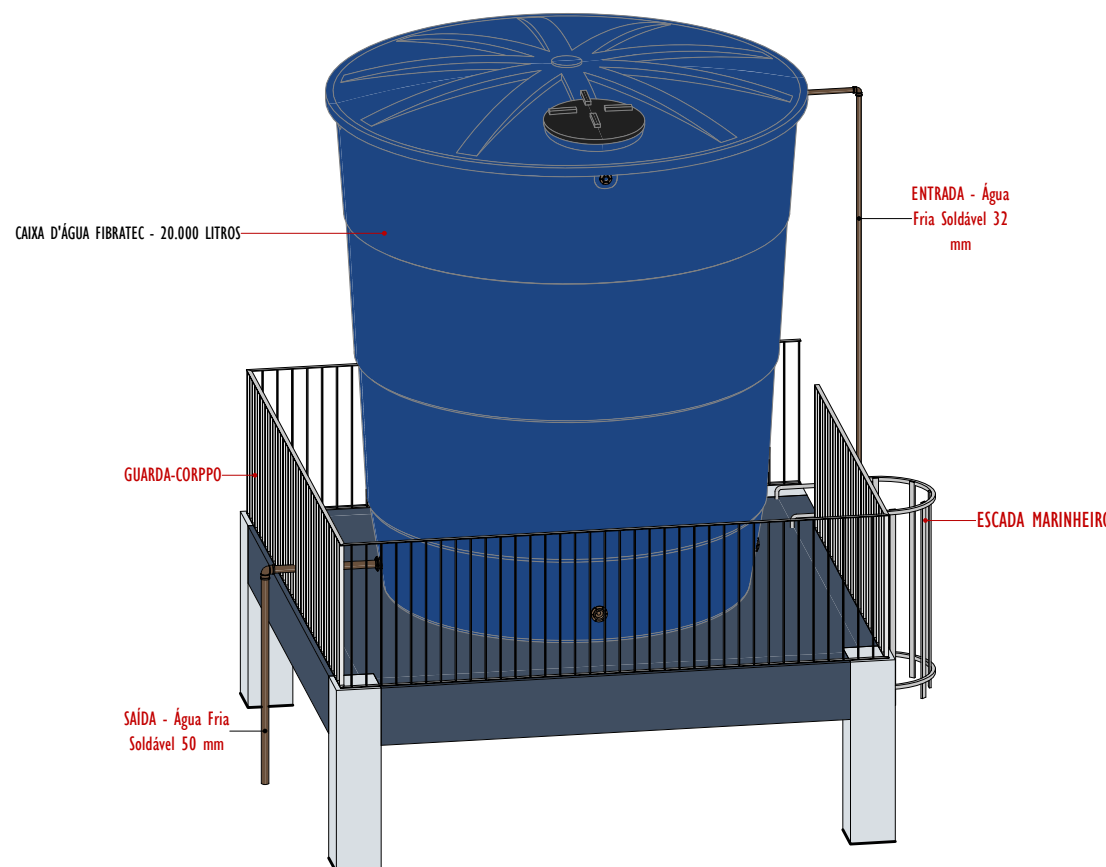

7 DETALHE CAIXA D'ÁGUA



APROVAÇÃO:

PROJETO ARQUITETÔNICO

03			
02			
01			
Nº	DATA	ASSUNTO DA REVISÃO	RESPONSÁVEL

REVISÕES

		GOVERNO DO ESTADO DE SANTA CATARINA SECRETARIA DE ESTADO DA EDUCAÇÃO DIRETORIA DE INFRAESTRUTURA ESCOLAR		
PROPRIETÁRIO: SECRETARIA DE ESTADO DA EDUCAÇÃO		MUNICÍPIO: GUATAMBU - SC		
OBRA: EEB. OLGA FIN TRAVI (Leonor Lopes Gonzaga)		TIPO: ARQUITETÔNICO		
LOCAL: RUA ORLANDO MARCHIORI, 144 - CENTRO GUATAMBU - SC - CEP 89.817-000		ÁREA TOTAL DA EDIFICAÇÃO: 14,00 m²		
CARLOS FERNANDO VIANA - CERA SC 156347-2 RESPONSÁVEL TÉCNICO / REGISTRO PROF		LEVANTAMENTO: ARQUITETÔNICO		
SECRETARIA DE ESTADO DA EDUCAÇÃO CNPJ 82.951.328/0001-58		REFERÊNCIA: PLANTA BAIXA - FACHADAS CORTES - DETALHE - RENDER		
		ART: VIANA ENGENHARIA EIRELI CNPJ: 34.523.815/0001-10 CREA: 168903-1 ENDEREÇO: RUA AUGUSTO PESTANA, 909 - CENTRO - IRAÍ / RS CEP: 91620-000 E-MAIL: OU SITE: WWW.VIANAENGENHARIA.COM TELEFONE: (51) 34858-2836		DATA: 07/2023 ESCALA DO DESENHO: INDICADA ARQUIVO: ARQ_CAIXA_GUATAMBU_SC
				ARQ 02 02



Assinaturas do documento



Código para verificação: **D8I75D4Q**

Este documento foi assinado digitalmente pelos seguintes signatários nas datas indicadas:



CARLOS FERNANDO VIANA (CPF: 010.XXX.040-XX) em 09/08/2023 às 09:18:14

Emitido por: "AC SAFEWEB RFB v5", emitido em 03/07/2023 - 10:05:11 e válido até 03/07/2024 - 10:05:11.

(Assinatura ICP-Brasil)

Para verificar a autenticidade desta cópia, acesse o link <https://portal.sgpe.sea.sc.gov.br/portal-externo/conferencia-documento/U0IFXzY5NjVfMDAwMzUxMTdfMzUxMzZfMjAyM19EOEk3NUQ0UQ==> ou o site

<https://portal.sgpe.sea.sc.gov.br/portal-externo> e informe o processo **SIE 00035117/2023** e o código **D8I75D4Q** ou aponte a câmera para o QR Code presente nesta página para realizar a conferência.