


Rua Rachel Nora Zanotti

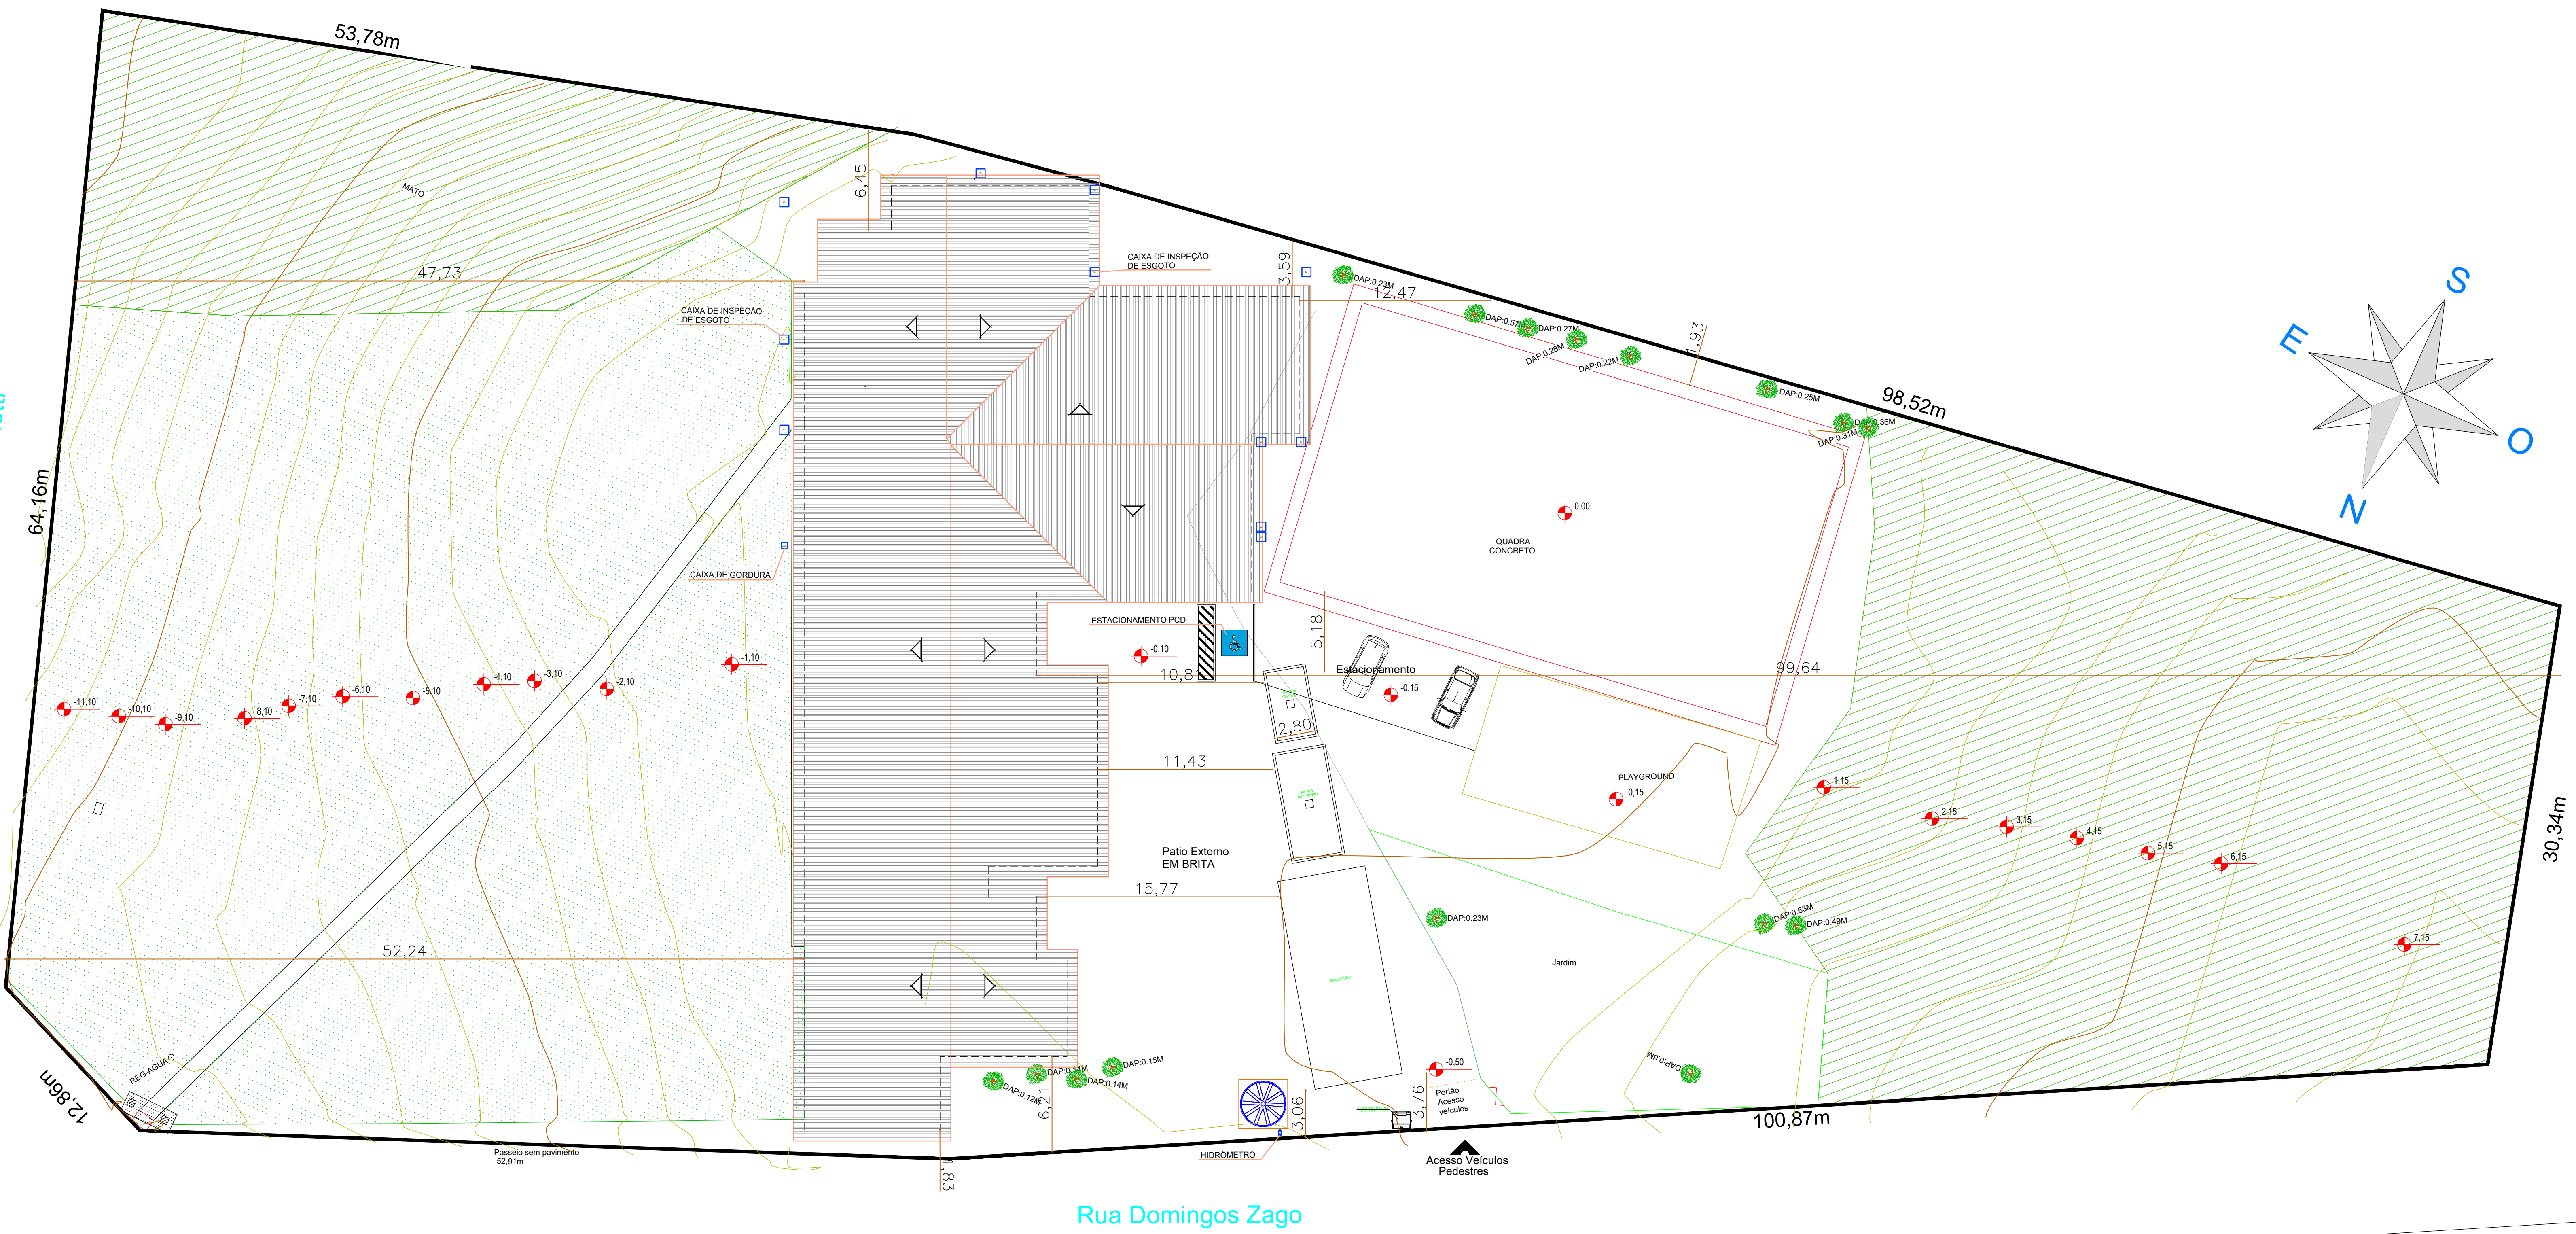


Rua Domingos Zago

Planta de Implantação

Escala= 1 : 200

Rua Rachel Nora Zanotti

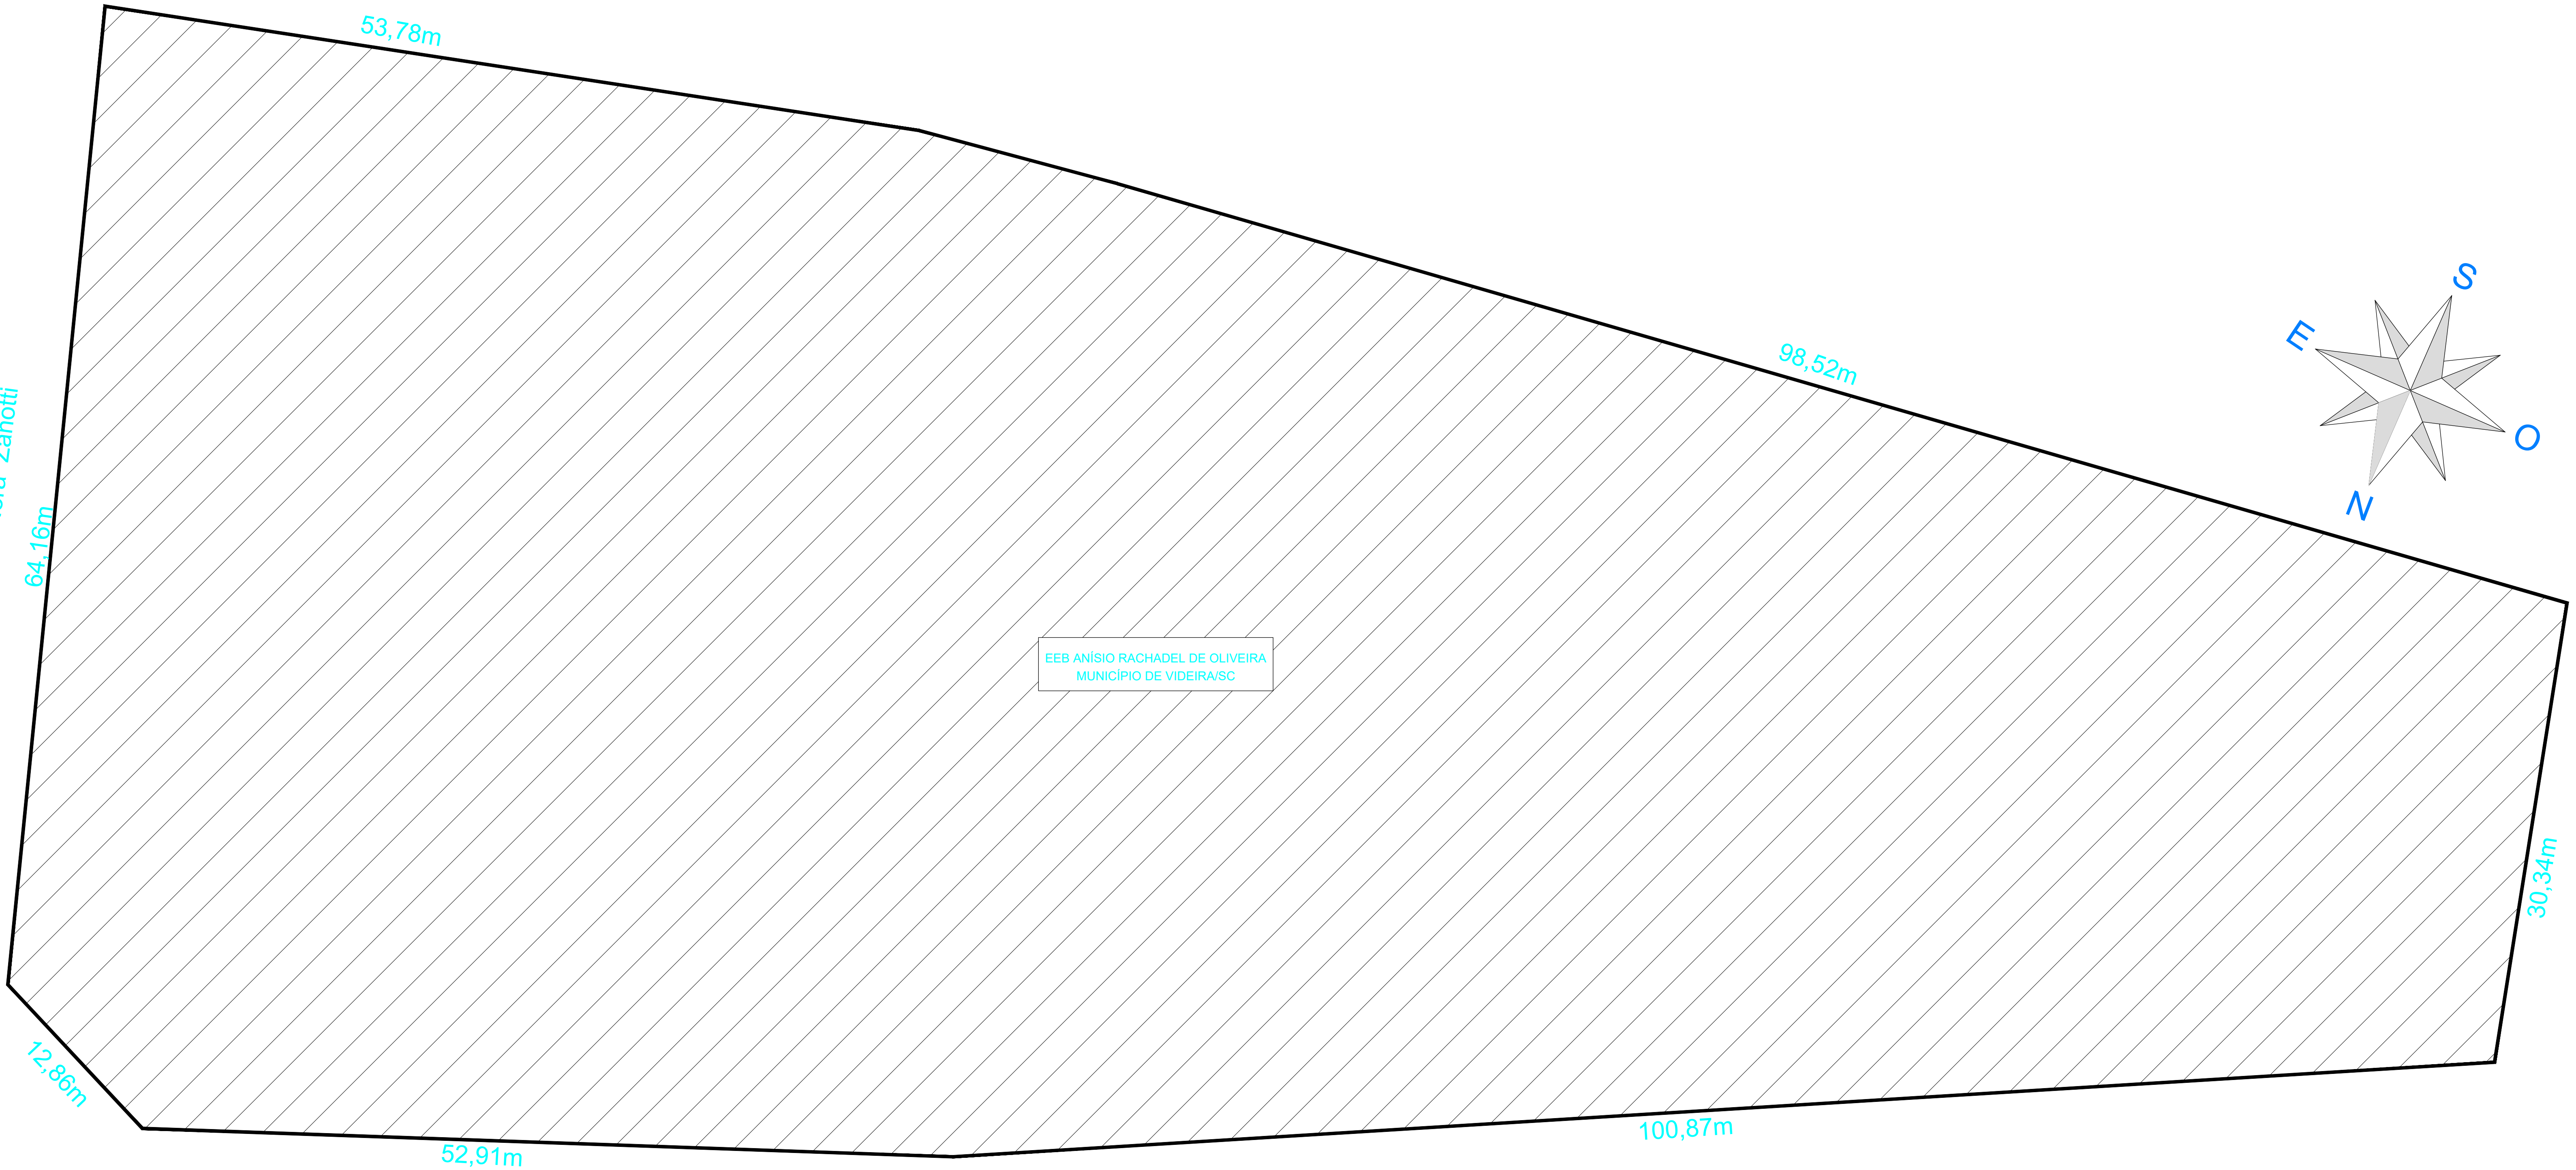

Rua Domingos Zago

Planta de Situação

Escala= 1 : 200

QUADRO DE ÁREAS	
PAVIMENTO TÉRREO - ESCOLA - EXISTENTE	750,20 m²
PAVIMENTO TÉRREO - ESCOLA - AMPLIAR	549,82m²
TOTAL EDIFICADO:	1.300,02m²

QUADRO DE ÁREAS	
ÁREA TOTAL EDIFICAÇÕES	METRAGEM (M²)
PAVIMENTO TÉRREO - ESCOLA	750,20 m²
ÁREA TOTAL DA EDIFICAÇÃO	750,20 m²

INSCRIÇÃO IMOBILIÁRIA MUNICIPAL	03.01.022.0056
ÁREA TOTAL DO TERRENO	10.270,00m²

OBS.: TODAS AS UNIDADES DE MEDIDA DO PRESENTE PROJETO ESTÃO EM METROS.
CARIMBOS / APROVAÇÕES



GOVERNO DO ESTADO DE SANTA CATARINA
SECRETARIA DE ESTADO DA EDUCAÇÃO
DIRETORIA DE ADMINISTRAÇÃO E FINANÇAS



PROPRIETÁRIO: SECRETARIA DE ESTADO DA EDUCAÇÃO	INScrição IMOBILIÁRIA:
OPERAÇÃO: E.E.B. ANÍSIO RACHADEL DE OLIVEIRA	TIPO: REFORMA E AMPLIAÇÃO
LOCAL: RUA RACHEL NORA ZANOTTI, S/N - DISTRITO ANTA GORDA - CEP 89.501-699	ÁREA TOTAL: 1.300,02 m²
MUNICÍPIO: VIDEIRA	PROJETO: ARQUITETÔNICO
SECRETARIA DE ESTADO DA EDUCAÇÃO CNPJ: 02.951.328/0001-08	REPRESENTANTE: ARQUITETÔNICO
DESENHADO: ANDRÉ	ESCALA DO DESENHO: DATA:
APROVADO: E.E.B. ANÍSIO RACHADEL DE OLIVEIRA	REVISÃO: DATA:

ARQ
01 05