
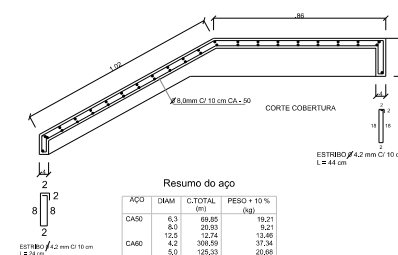
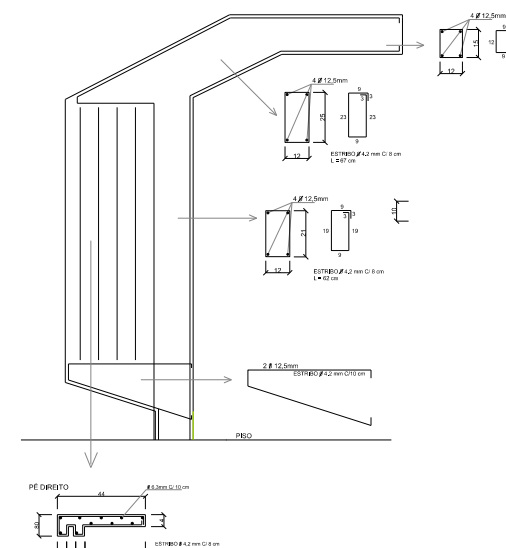
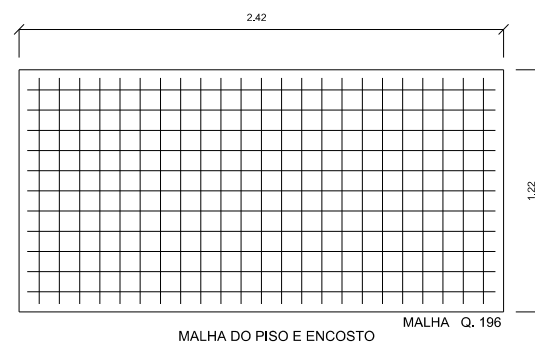
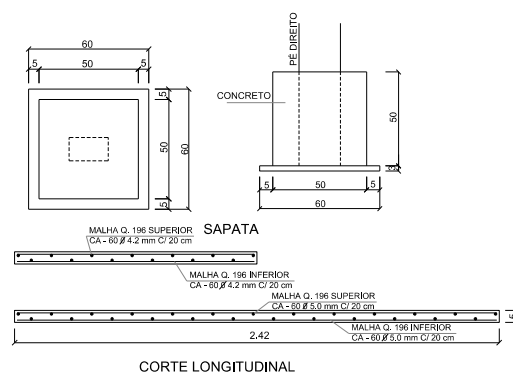
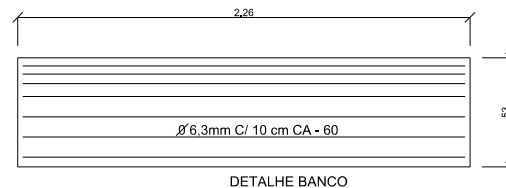
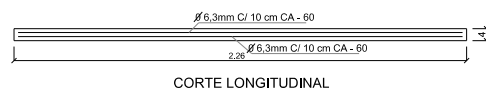
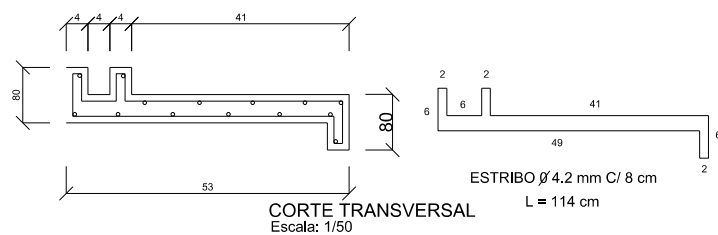


PROJETO DE ABRIGO DE PASSAGEIROS

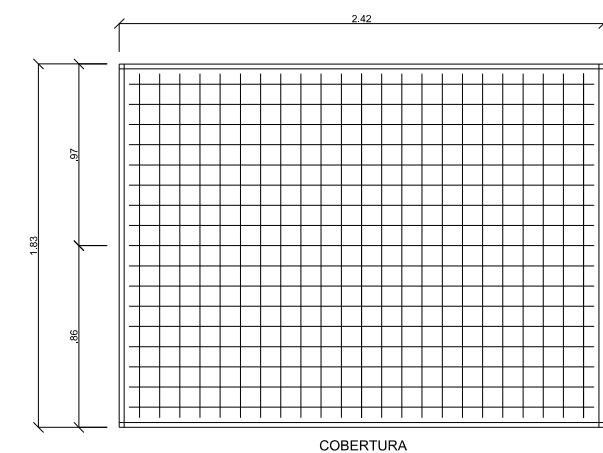


AÇO	DIAM	C.TOTAL (m)	PESO + 10% (kg)
CA50	6,3	69,85	19
	8,0	20,93	9
	12,5	12,74	13
CA60	4,2	308,59	37
	5,0	125,33	20

Vol. de concreto total (C-30 MPa) = 0,99 m³
Área de forma total = 22,52 m²


DESENHOS DE REFERÊNCIA	NOTAS	LEGENDA	ELABORADO:					DEPARTAMENTO ESTADUAL DE INFRAESTRUTURA - SC RODOVIA: SC-370 TRECHO: RIO RUFINO - URUBICI	
				01/10/13 Emissão Final Descrição:		20/10/13 VADO JC-J JWW Data: Elab. Ver. Aprox.		PROJETO DE OBRAS COMPLEMENTARES DETALHE TÍPICO ABRIGO DE PASSAGEIROS	
				APROVADO DEINFRA		Resp. Tec.		ESCALA: 1:500 DATA: 20/10/2013 PROJETO: DCT-466-2013 FOLHA: 01	
				Nome: JAS DATA: 21.207-4		Nome: JAS DATA: 21.207-4			

INSTALAÇÃO DOS DUTOS


INSTALAÇÃO DOS DUTOS
(EM PISTA NOVA)

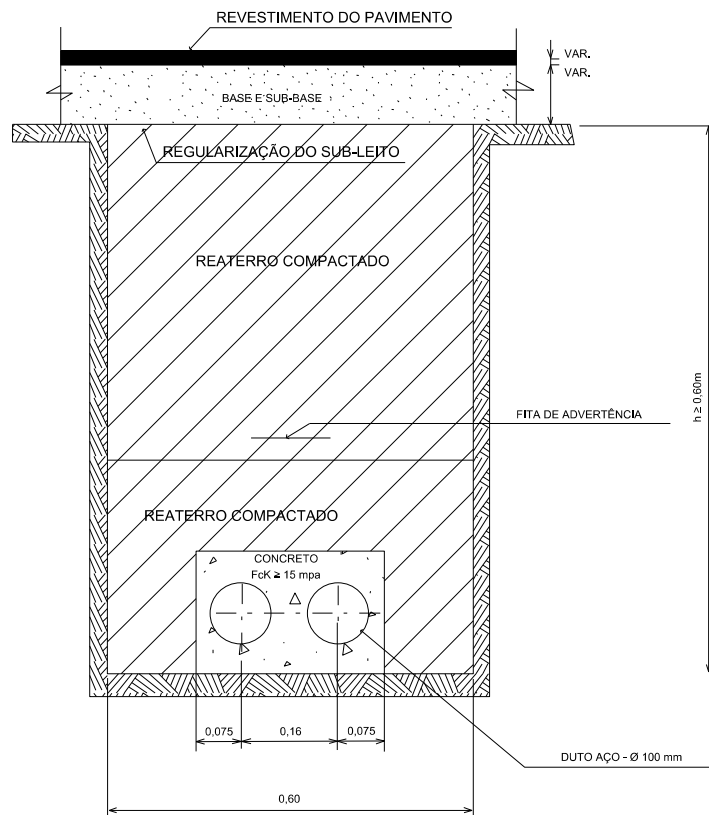

INSTALAÇÃO DO DUTO
(SOB PAVIMENTO EXISTENTE)

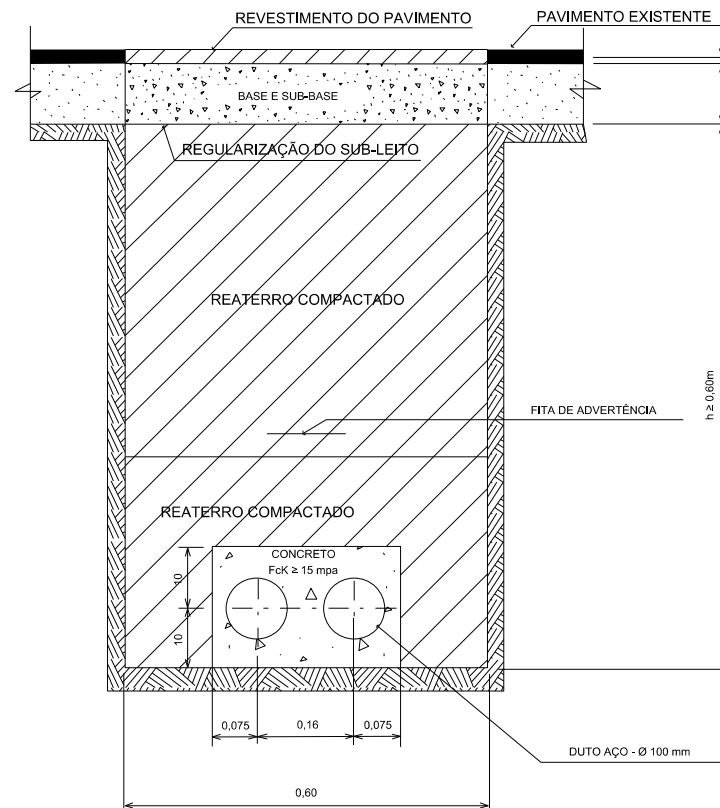


INSTALAÇÃO DO DUTO
(SOB CANTEIRO. CIRCULAÇÃO DE PEDESTRES)

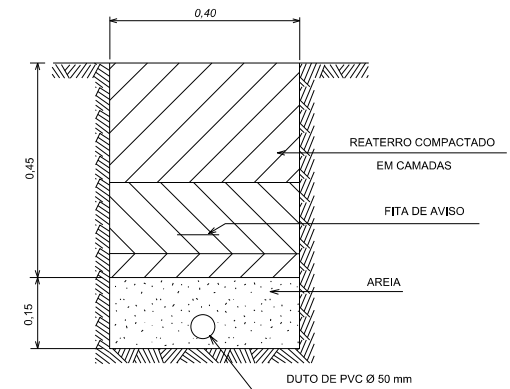

DESENHOS DE REFERÊNCIA	NOTAS	LEGENDA	ELABORADO:	APROVADO DEINFRA	Nome:	DATA:	Nome:	DATA:	DEINFRA	DEPARTAMENTO ESTADUAL DE INFRAESTRUTURA - SC
			ENGEVIX		JAS	21.207-4	JAS	21.207-4		RODOVIA: SC-370 TRECHO: RIO RUFINO - URUBICI PROJETO DE OBRAS COMPLEMENTARES PROJETO DE INFRAESTRUTURA PARA ILUMINAÇÃO ILUMINAÇÃO DA INTERSEÇÃO
										FISICAL: SEICOLA DATA: 20/10/2013 FOLHA: 01

4.8.3 INFRAESTRUTURA PARA ILUMINAÇÃO


INFRAESTRUTURA PARA ILUMINAÇÃO INTERSEÇÃO ENTR. COM A SC-112

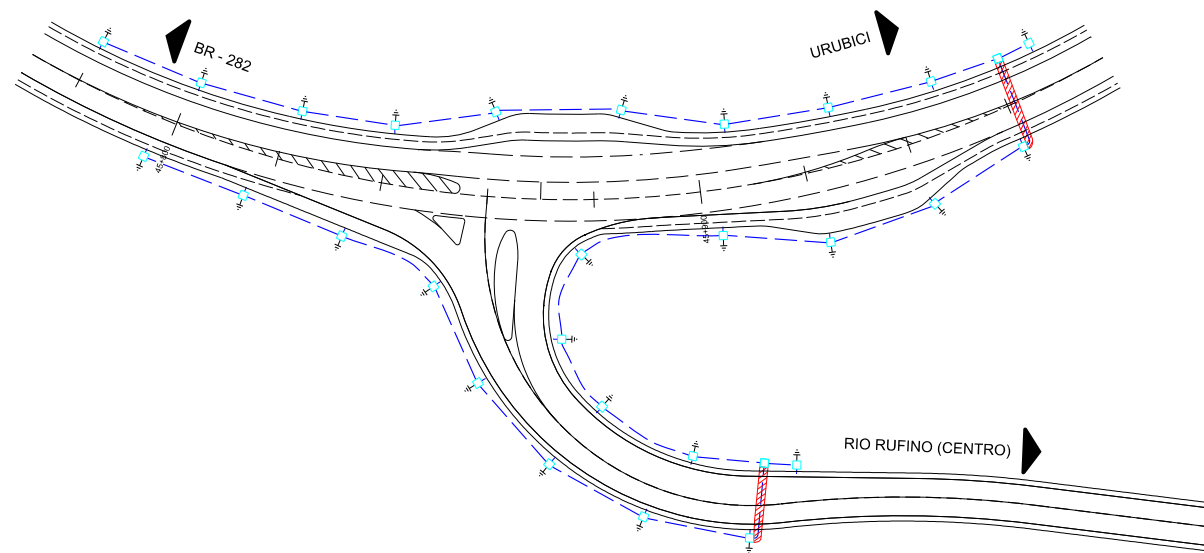

DESENHOS DE REFERÊNCIA	NOTAS	LEGENDA	ELABORADO:	APROVADO DEINFRA	RESPOSTA DEINFRA	DEPARTAMENTO ESTADUAL DE INFRAESTRUTURA - SC
	1 - DIMENSÕES E ELEVAÇÕES EM METRO, EXCETO ONDE INDICADO.	- CX. DE PASSAGEM DE 0,30x0,30x0,30m. - ELETRODUTO DE PVC (300mm) (ENTERRADO). - 2 ELETRODUTOS DE AÇO, TIPO PESADO (ENTERRADO), SENDO UM RESERVA. - ATERRAMENTO.	0 Rev. Emissão Final Descrição: 16/10/13 VADO J.C.J. ACFS	APROVADO DEINFRA Nome: DATA: Resp. Tec. Nome: JAS CREA: 21.207-4	16/10/13 VADO J.C.J. ACFS 16/10/13 VADO J.C.J. ACFS	DEPARTAMENTO ESTADUAL DE INFRAESTRUTURA - SC RODOVIA: SC-370 TRECHO: RIO RUFINO - URUBICI PROJETO DE OBRAS COMPLEMENTARES PROJETO DE ILUMINAÇÃO ILUMINAÇÃO DA INTERSEÇÃO ESCALA: ESCALA: DATA: DATA: COPIA: COPIA: 01 01



PROJETO DE ILUMINAÇÃO INTERSEÇÃO ACESSO SEC. A RIO RUFINO

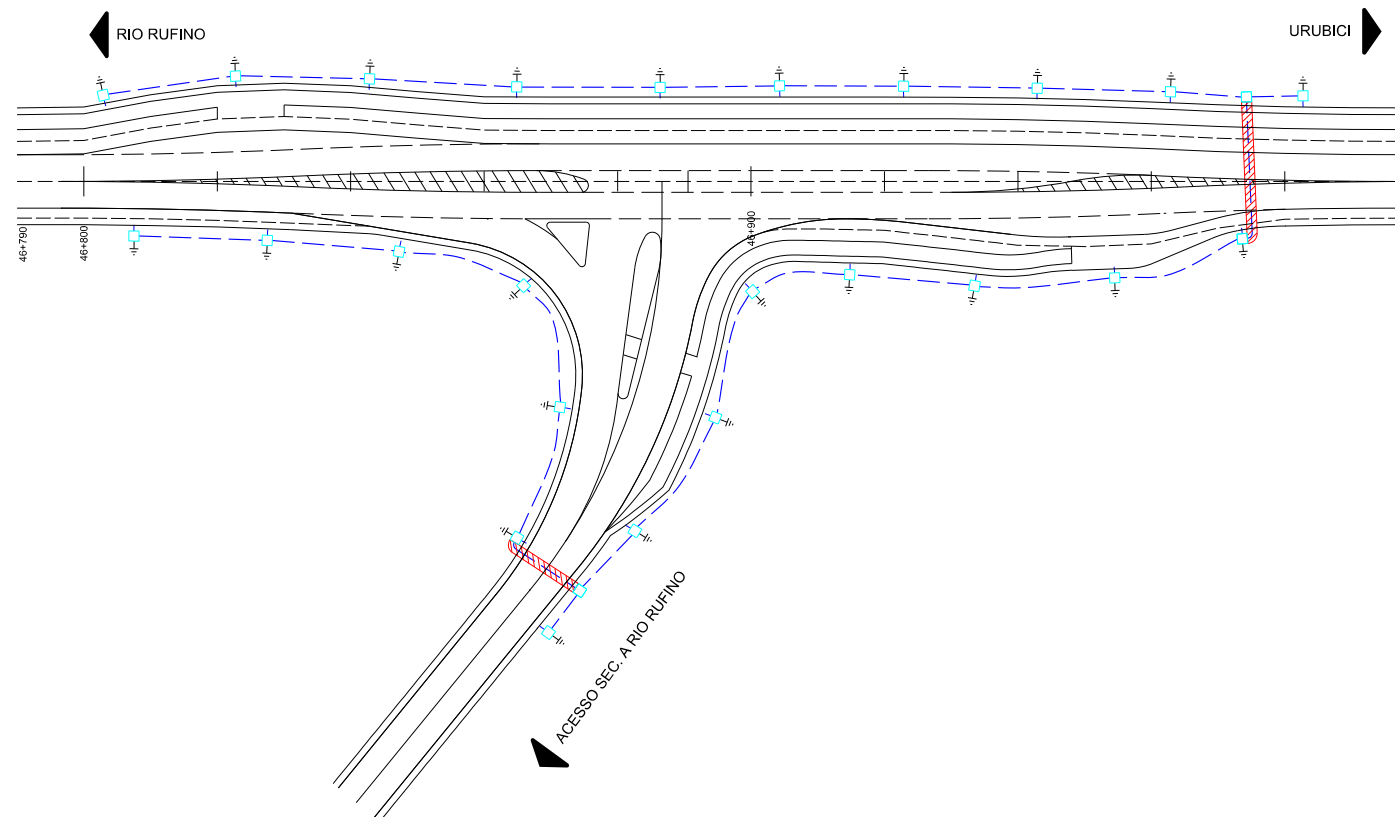

DESENHOS DE REFERÊNCIA

NOTAS

1 - DIMENSÕES E ELEVÇÕES EM METRO, EXCETO ONDE INDICADO.

LEGENDA

- CX. DE PASSAGEM DE 0,30x0,30x0,30m .
- ELETRODUTO DE PVC 250mm(ENTERRADO).
- 2 ELETRODUTOS DE AÇO, TIPO PESADO 62/100mm, SENDO UM RESERVA (ENTERRADO).
- ATERRAMENTO.

ELABORADO:

ENGEVIX

Nome:
DATA:

Rev.	Descrição	16/10/13	VADO	JCI	ACFS
0	Então Final				

APROVADO DEINFRA

Resp. Tec.

Nome: JAS
CREA: 21.207-4



DEPARTAMENTO ESTADUAL DE INFRAESTRUTURA - SC


RODOVIA: SC-370

TRECHO: RIO RUFINO - URUBICI

PROJETO DE OBRAS COMPLEMENTARES
PROJETO DE INFRAESTRUTURA PARA ILUMINAÇÃO
ILUMINAÇÃO DA INTERSEÇÃO


ESCALA:	DATA:	COPIA/REVISÃO:	FOLHA:
1/50	16/10/2013	PROJETO DE OBRAS COMPLEMENTARES	01

PROJETO DE ILUMINAÇÃO
INTERSEÇÃO DE ACESSO A CERRO BAIO

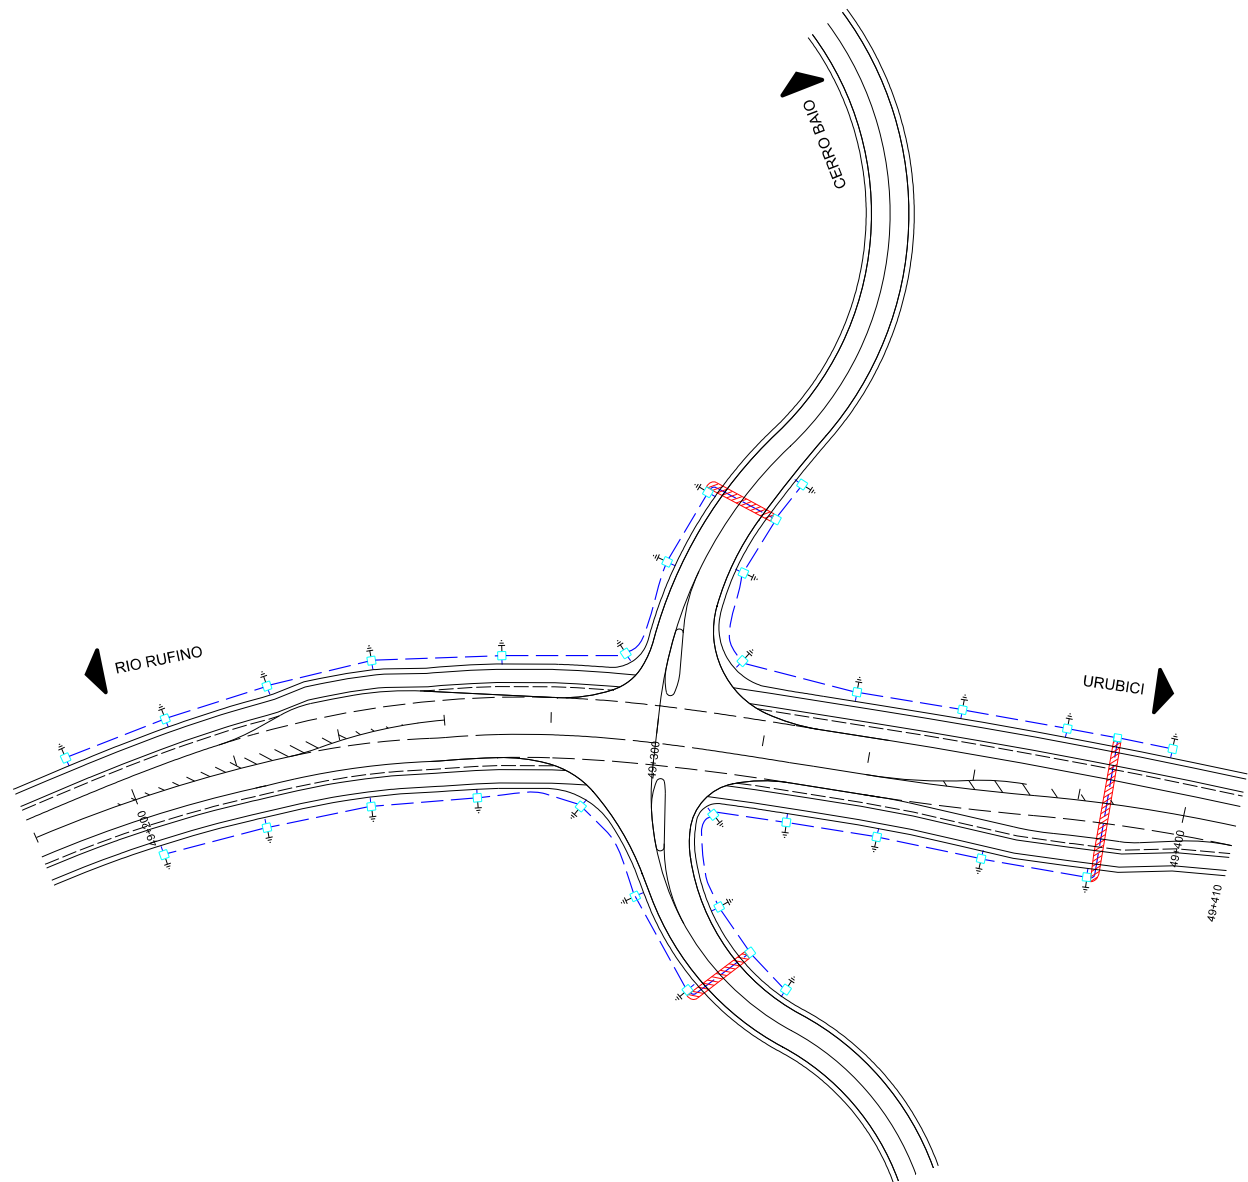


DESENHOS DE REFERÊNCIA	NOTAS	LEGENDA	ELABORADO:	APROVADO:	DEPARTAMENTO ESTADUAL DE INFRAESTRUTURA - SC
	1 - DIMENSÕES E ELEVAÇÕES EM METRO, EXCETO ONDE INDICADO.	- CX. DE PASSAGEM DE 0,30x0,30x0,30m. - ELETRODUTO DE PVC 950mm(ENTERRADO). - 2 ELETRODUTOS DE AÇO, TIPO PESADO Ø100mm, SENDO UM RESERVA (ENTERRADO). - ATERramento.	ENGEVIX Nome: JAS DATA: 21.2014	APROVADO: DENFRA Nome: JAS DATA: 21.2014	RODOVIA: SC-370 TRECHO: RIO RUFINO - URUBICI PROJETO DE OBRAS COMPLEMENTARES PROJETO DE INFRAESTRUTURA PARA ILUMINAÇÃO ILUMINAÇÃO DA INTERSEÇÃO FISCAIS: 1/1000 DATA: 16/10/2013 COPIA: 01

PROJETO DE ILUMINAÇÃO INTERSEÇÃO DE ACESSO A RIO DO TIGRE

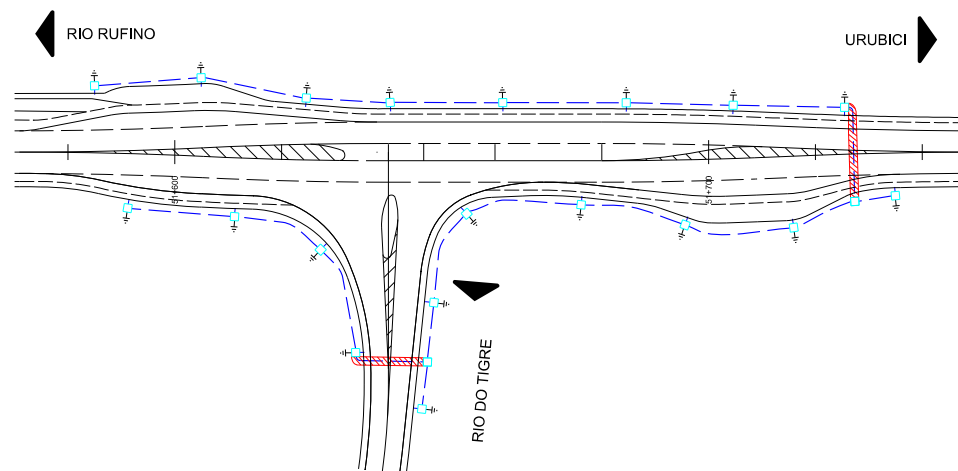


DESENHOS DE REFERÊNCIA	NOTAS	LEGENDA	ELABORADO:	APROVADO DEINFRA	RESPOSTA	DEPARTAMENTO ESTADUAL DE INFRAESTRUTURA - SC
	1 - DIMENSÕES E ELEVACOES EM METRO, EXCETO ONDE INDICADO.	- CX. DE PASSAGEM DE 0,30x0,30x0,30m. - ELETRODUTO DE PVC 950mm (ENTERRADO). - 2 ELETRODUTOS DE AÇO, TIPO PESADO Ø100mm, SENDO UM RESERVA (ENTERRADO). - ATERRAMENTO.	ENGEVIX Nome: JAS DATA:	APROVADO DEINFRA Nome: JAS DATA:	RESPOSTA Nome: JAS DATA:	DEPARTAMENTO ESTADUAL DE INFRAESTRUTURA - SC RODOVIA: SC-370 TRECHO: RIO RUFINO - URUBICI PROJETO DE OBRAS COMPLEMENTARES PROJETO DE INFRAESTRUTURA PARA ILUMINAÇÃO ILUMINAÇÃO DA INTERSEÇÃO

PROJETO DE ILUMINAÇÃO
INTERSEÇÃO DE ACESSO A ESPIRITO SANTO

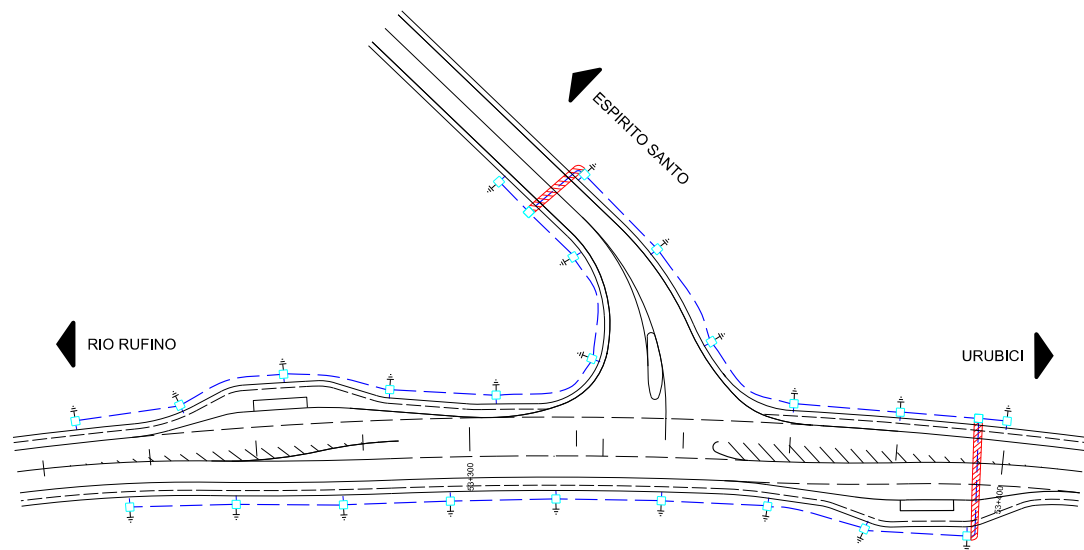

DESENHOS DE REFERÊNCIA	NOTAS	LEGENDA	ELABORADO:	APROVADO DEINFRA	DEPARTAMENTO ESTADUAL DE INFRAESTRUTURA - SC
	1 - DIMENSÕES E ELEVAÇÕES EM METRO, EXCETO ONDE INDICADO.	- CX. DE PASSAGEM DE 0,30x0,30x0,30m. - ELETRODUTO DE PVC 900mm(ENTERRADO). - 2 ELETRODUTOS DE AÇO, TIPO PESADO 9100mm, SENDO UM RESERVA (ENTERRADO). - ATERRAMENTO.	ENGEVIX Nome: JAS DATA: 21.2014	APROVADO DEINFRA Nome: JAS DATA: 21.2014	RODOVIA: SC-370 TRECHO: RIO RUFINO - URUBICI PROJETO DE OBRAS COMPLEMENTARES PROJETO DE INFRAESTRUTURA PARA ILUMINAÇÃO ILUMINAÇÃO DA INTERSEÇÃO ESCALA: 1/1000 DATA: 16/10/2013 FOLHA: 01


INFRAESTRUTURA PARA ILUMINAÇÃO INTERSEÇÃO DE ACESSO A GARGANTILHA

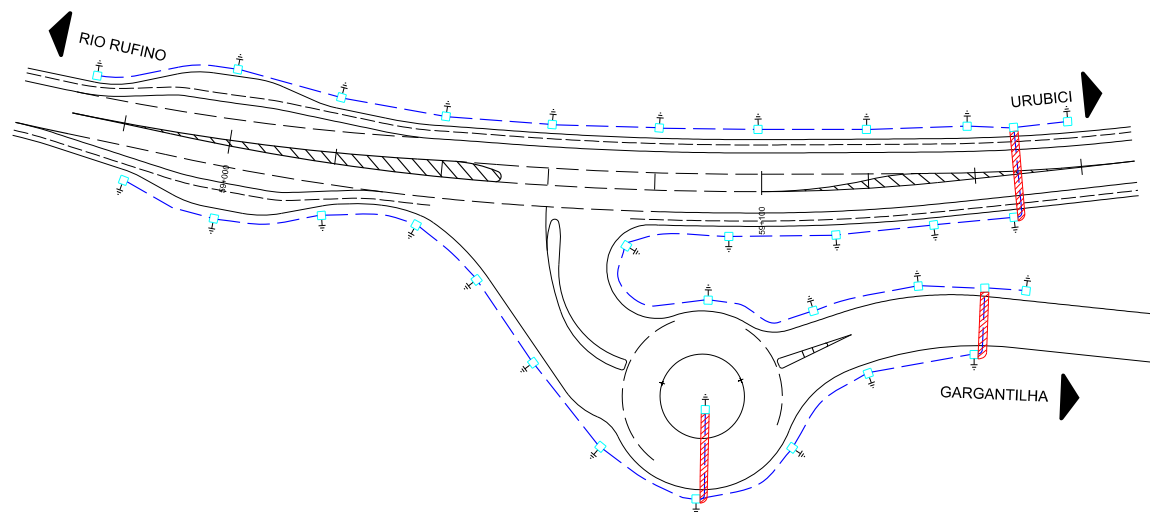

DESENHOS DE REFERÊNCIA	NOTAS	LEGENDA	ELABORADO:	APPROVADO DEINFRA	DEPARTAMENTO ESTADUAL DE INFRAESTRUTURA - SC
	1 - DIMENSÕES E ELEVAÇÕES EM METRO, EXCETO ONDE INDICADO.	- CX. DE PASSAGEM DE 0,30x0,30x0,30m. - ELETRODUTO DE PVC (300mm) (ENTERRADO). - 2 ELETRODUTOS DE AÇO, TIPO PESADO (ENTERRADO), SENDO UM RESERVA. - ATERRAMENTO.	0 Rev. 16/10/13 Emissão Final 16/10/13 Descrição: VADO J.C.J. ACFS 16/10/13 Elab. Ver. Apov.	APPROVADO DEINFRA Nome: JAS DATA: CREA: 21.207-4	DEPARTAMENTO ESTADUAL DE INFRAESTRUTURA - SC RODOVIA: SC-370 TRECHO: RIO RUFINO - URUBICI PROJETO DE OBRAS COMPLEMENTARES PROJETO DE ILUMINAÇÃO ILUMINAÇÃO DA INTERSEÇÃO ESCALA: 1/1000 DATA: 16/10/2013 COPIA: 01



PROJETO DE ILUMINAÇÃO
INTERSEÇÃO ACESSO À CONSOLAÇÃO

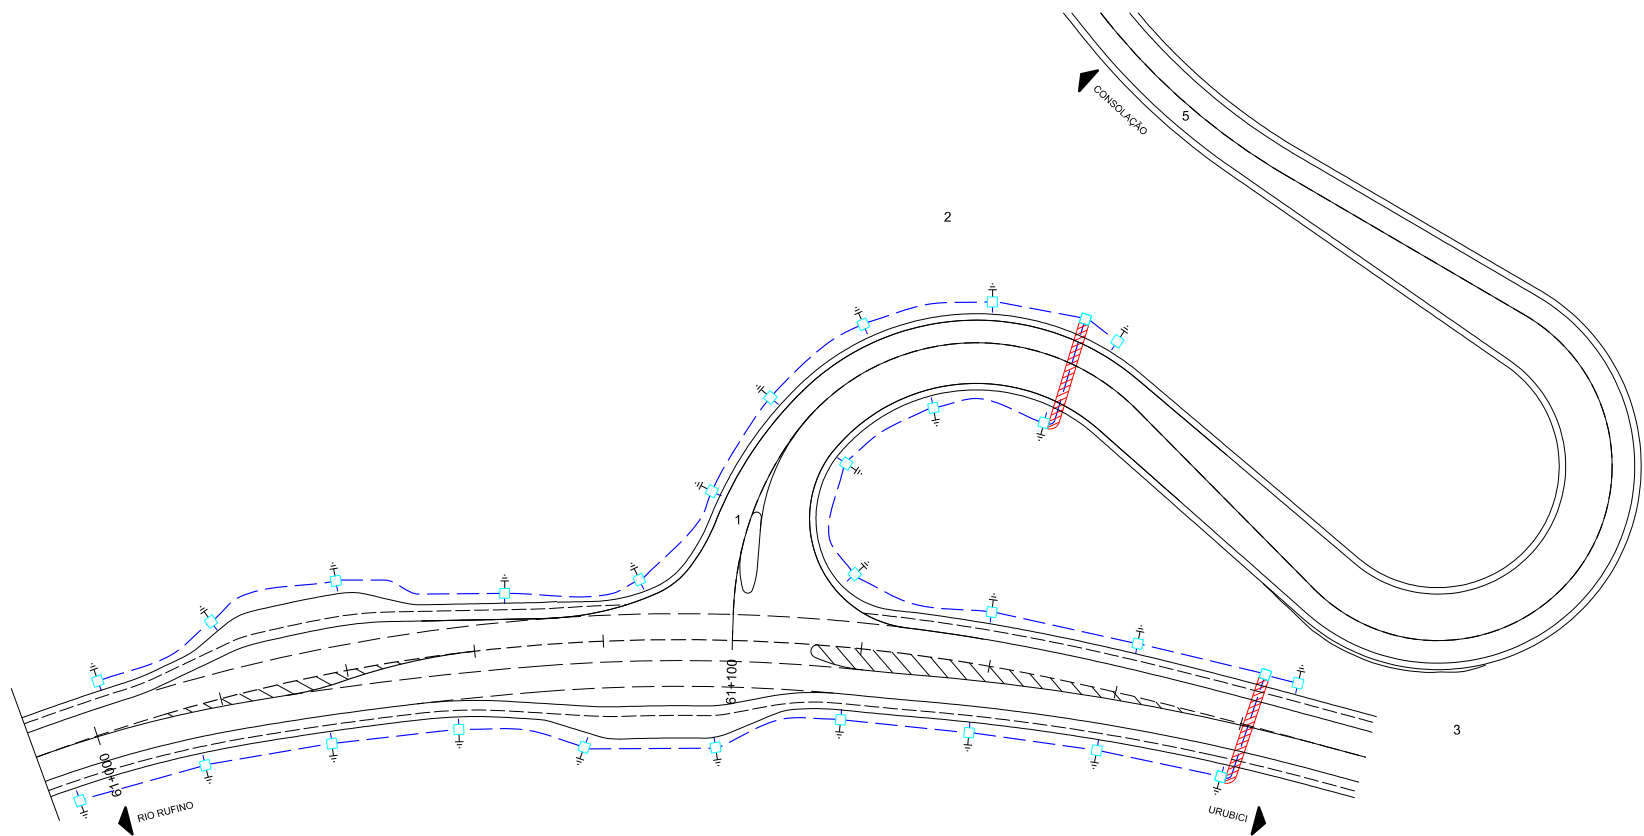

DESENHOS DE REFERÊNCIA	NOTAS	LEGENDA	ELABORADO:										
	1 - DIMENSÕES E ELEVAÇÕES EM METRO, EXCETO ONDE INDICADO.	- CX. DE PASSAGEM DE 0,30x0,30x0,30m . - ELETRODUTO DE PVC 955mm(ENTERRADO). - 2 ELETRODUTOS DE AÇO, TIPO PESADO Ø100mm, SENDO UM RESERVA (ENTERRADO). -I- - ATERRAMENTO.	ENGEVIX	</									

DATA:


CREA: 21.207-4

Nome:

DATA:

CREA:

INFRAESTRUTURA PARA ILUMINAÇÃO INTERSEÇÃO DE ACESSO A COMUNIDADES RURAIS

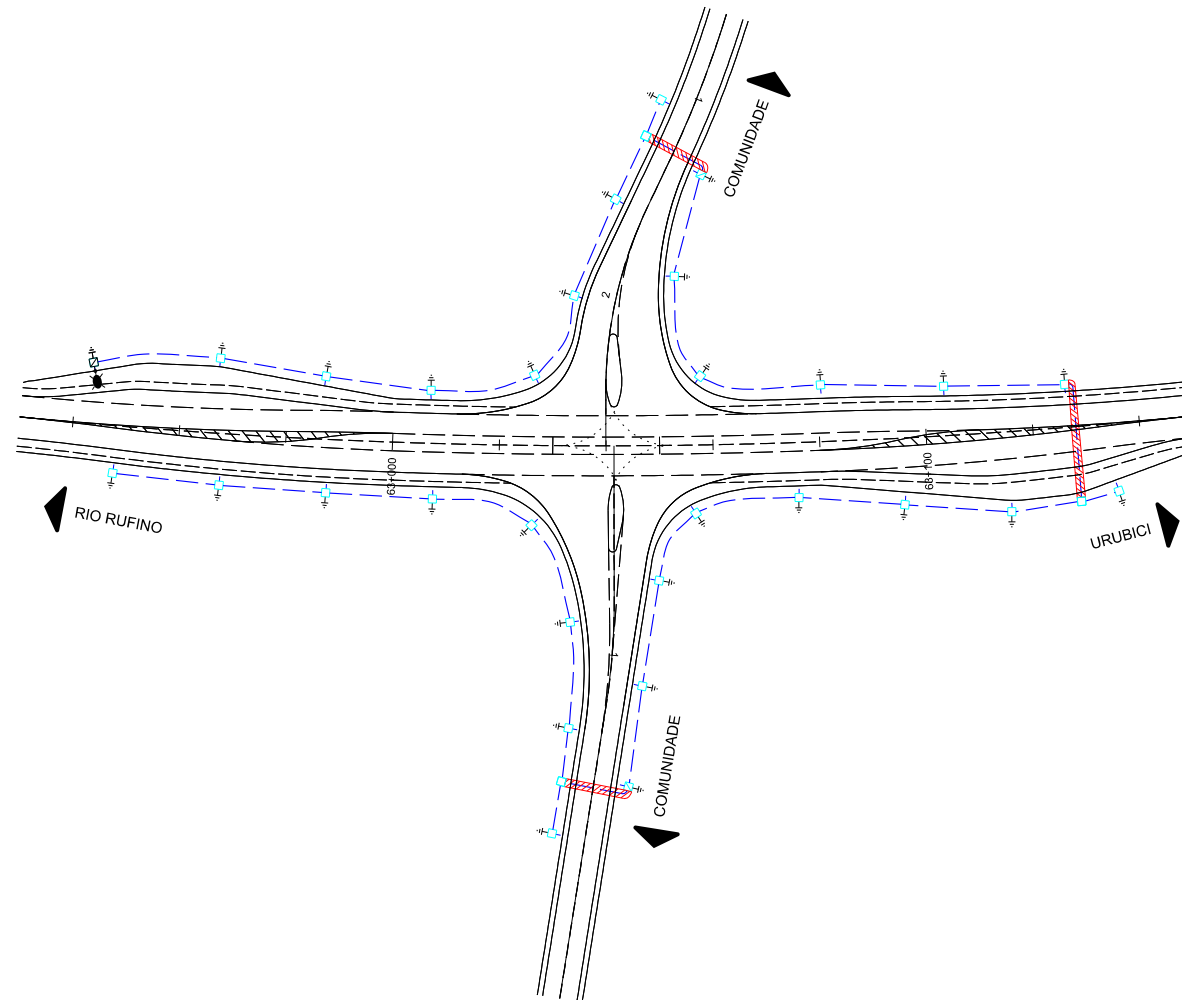


DESENHOS DE REFERÊNCIA	NOTAS	LEGENDA	ELABORADO:	APROVADO DEINFRA	DEPARTAMENTO ESTADUAL DE INFRAESTRUTURA - SC
	1 - DIMENSÕES E ELEVAÇÕES EM METRO, EXCETO ONDE INDICADO.	□ - CX. DE PASSAGEM DE 0,30x0,30x0,30m . — - ELETRODUTO DE PVC Ø90mm(ENTERRADO). — - 2 ELETRODUTOS DE AÇO, TIPO PESADO Ø100mm, SENDO UM RESERVA (ENTERRADO). — - ATERRAMENTO.	0 - Emissão Final Rev. Descrição: Data: Elab. Ver. Aprov. Nome: JAS DATA: CREA: 21.207-4	Nome: JAS DATA: CREA: 21.207-4	RODOVIA: SC-370 TRECHO: RIO RUFINO - URUBICI PROJETO DE OBRAS COMPLEMENTARES DETALHES TÍPICOS ILUMINAÇÃO DA INTERSEÇÃO ESCALA: 1/1000 DATA: 22/10/2013 COPIA: ENG. CIVIL POSTA: 01

ENGEVIX



INFRAESTRUTURA PARA ILUMINAÇÃO INTERSEÇÃO ACESSO A VACARIANO

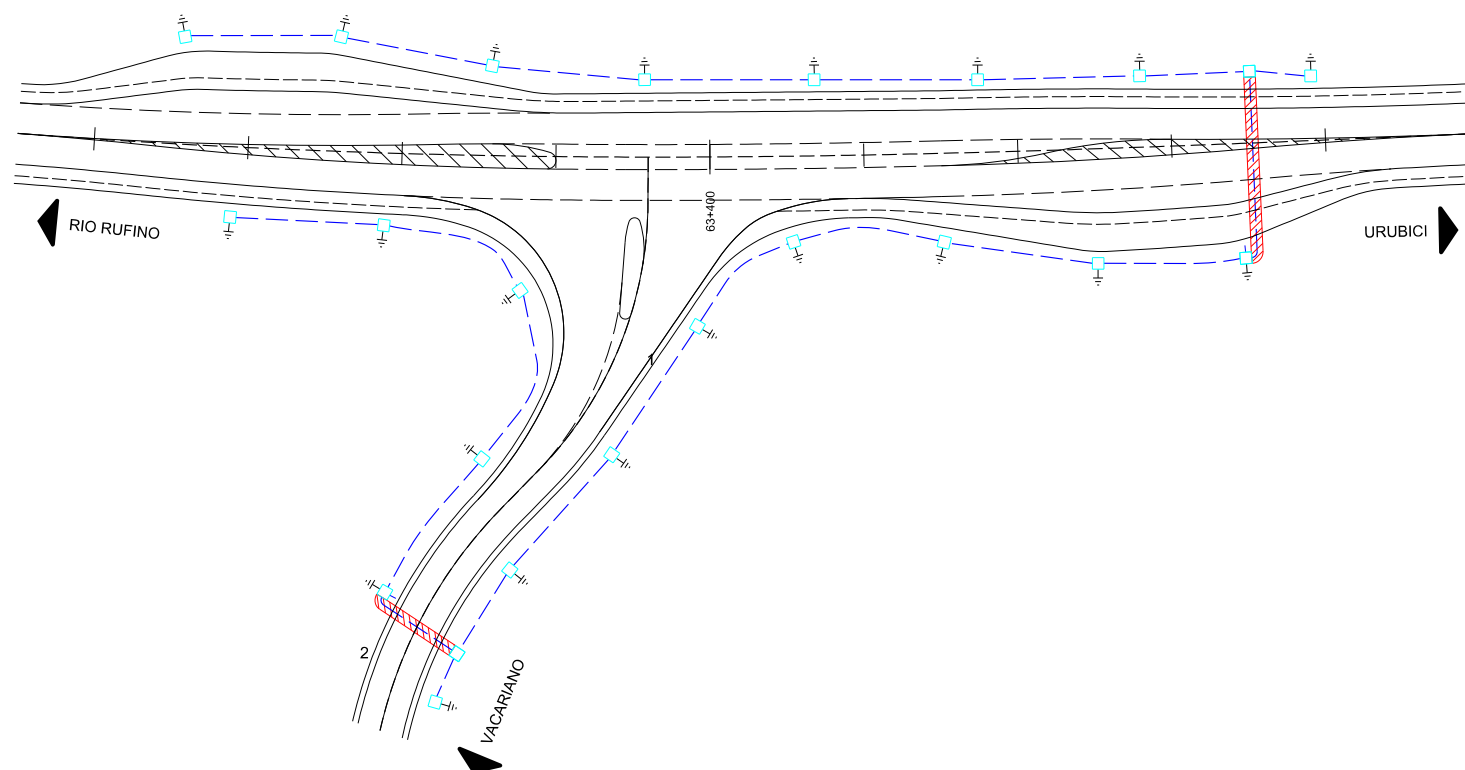

DESENHOS DE REFERÊNCIA

NOTAS

1 - DIMENSÕES E ELEVAÇÕES EM METRO, EXCETO ONDE INDICADO.

LEGENDA

- CX. DE PASSAGEM DE 0,30x0,30x0,30m.
- ELETRODUTO DE PVC 950mm (ENTERRADO).
- 2 ELETRODUTOS DE AÇO, TIPO PESADO Ø100mm, SENDO UM RESERVA (ENTERRADO).
- ATERRAMENTO.

ELABORADO:

ENGEVIX

Rev.	Descrição	Elab.	Ver.	Apov.
0	Entrega Final	18/10/13	VADO	JCI
APROVADO DEINFRA		Resp. Tec.		
Nome:		Nome: JAS		
DATA:		CREA: 21.207-4		




DEPARTAMENTO ESTADUAL DE INFRAESTRUTURA - SC

RODOVIA: SC-370
TRECHO: RIO RUFINO - URUBICI

PROJETO DE OBRAS COMPLEMENTARES
PROJETO DE INFRAESTRUTURA PARA ILUMINAÇÃO
ILUMINAÇÃO DA INTERSEÇÃO

ESCALA:	DATA:	PROJETO:	FOLHA:
1/750	18/10/2013	PROJETO DE INFRAESTRUTURA PARA ILUMINAÇÃO DA INTERSEÇÃO	01


INFRAESTRUTURA PARA ILUMINAÇÃO
INTERSEÇÃO DE ACESSO A SÃO FRANCISCO

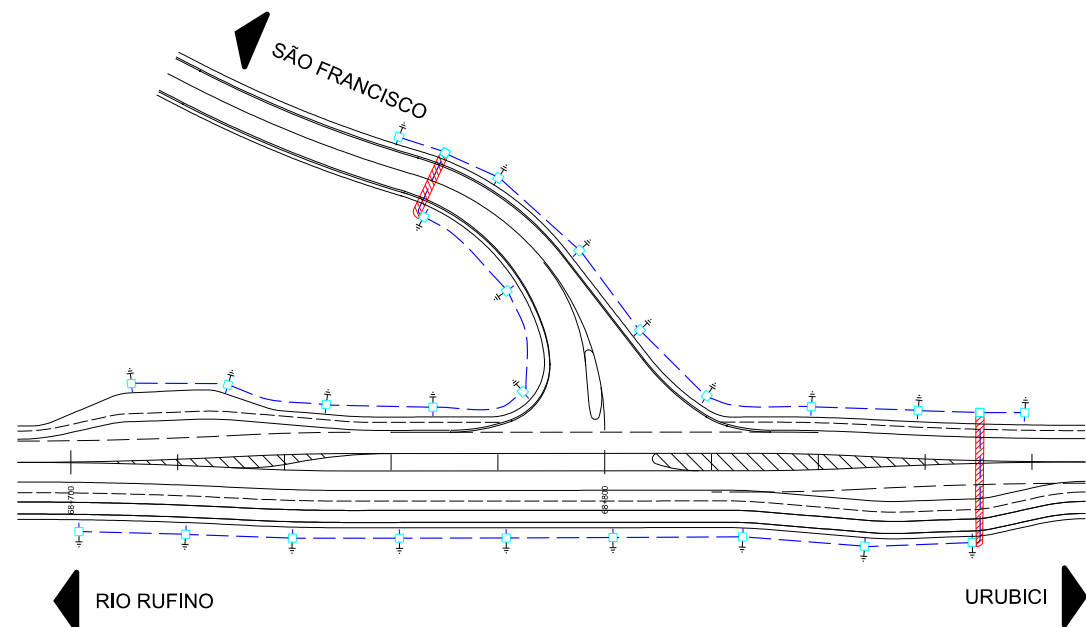

DESENHOS DE REFERÊNCIA		NOTAS		LEGENDA		ELABORADO:	
------------------------	--	-------	--	---------	--	------------	--	--	

4.9 ESTUDO E PROJETO DE MEIO AMBIENTE

4.9.1 ÁREA DE INFLUÊNCIA

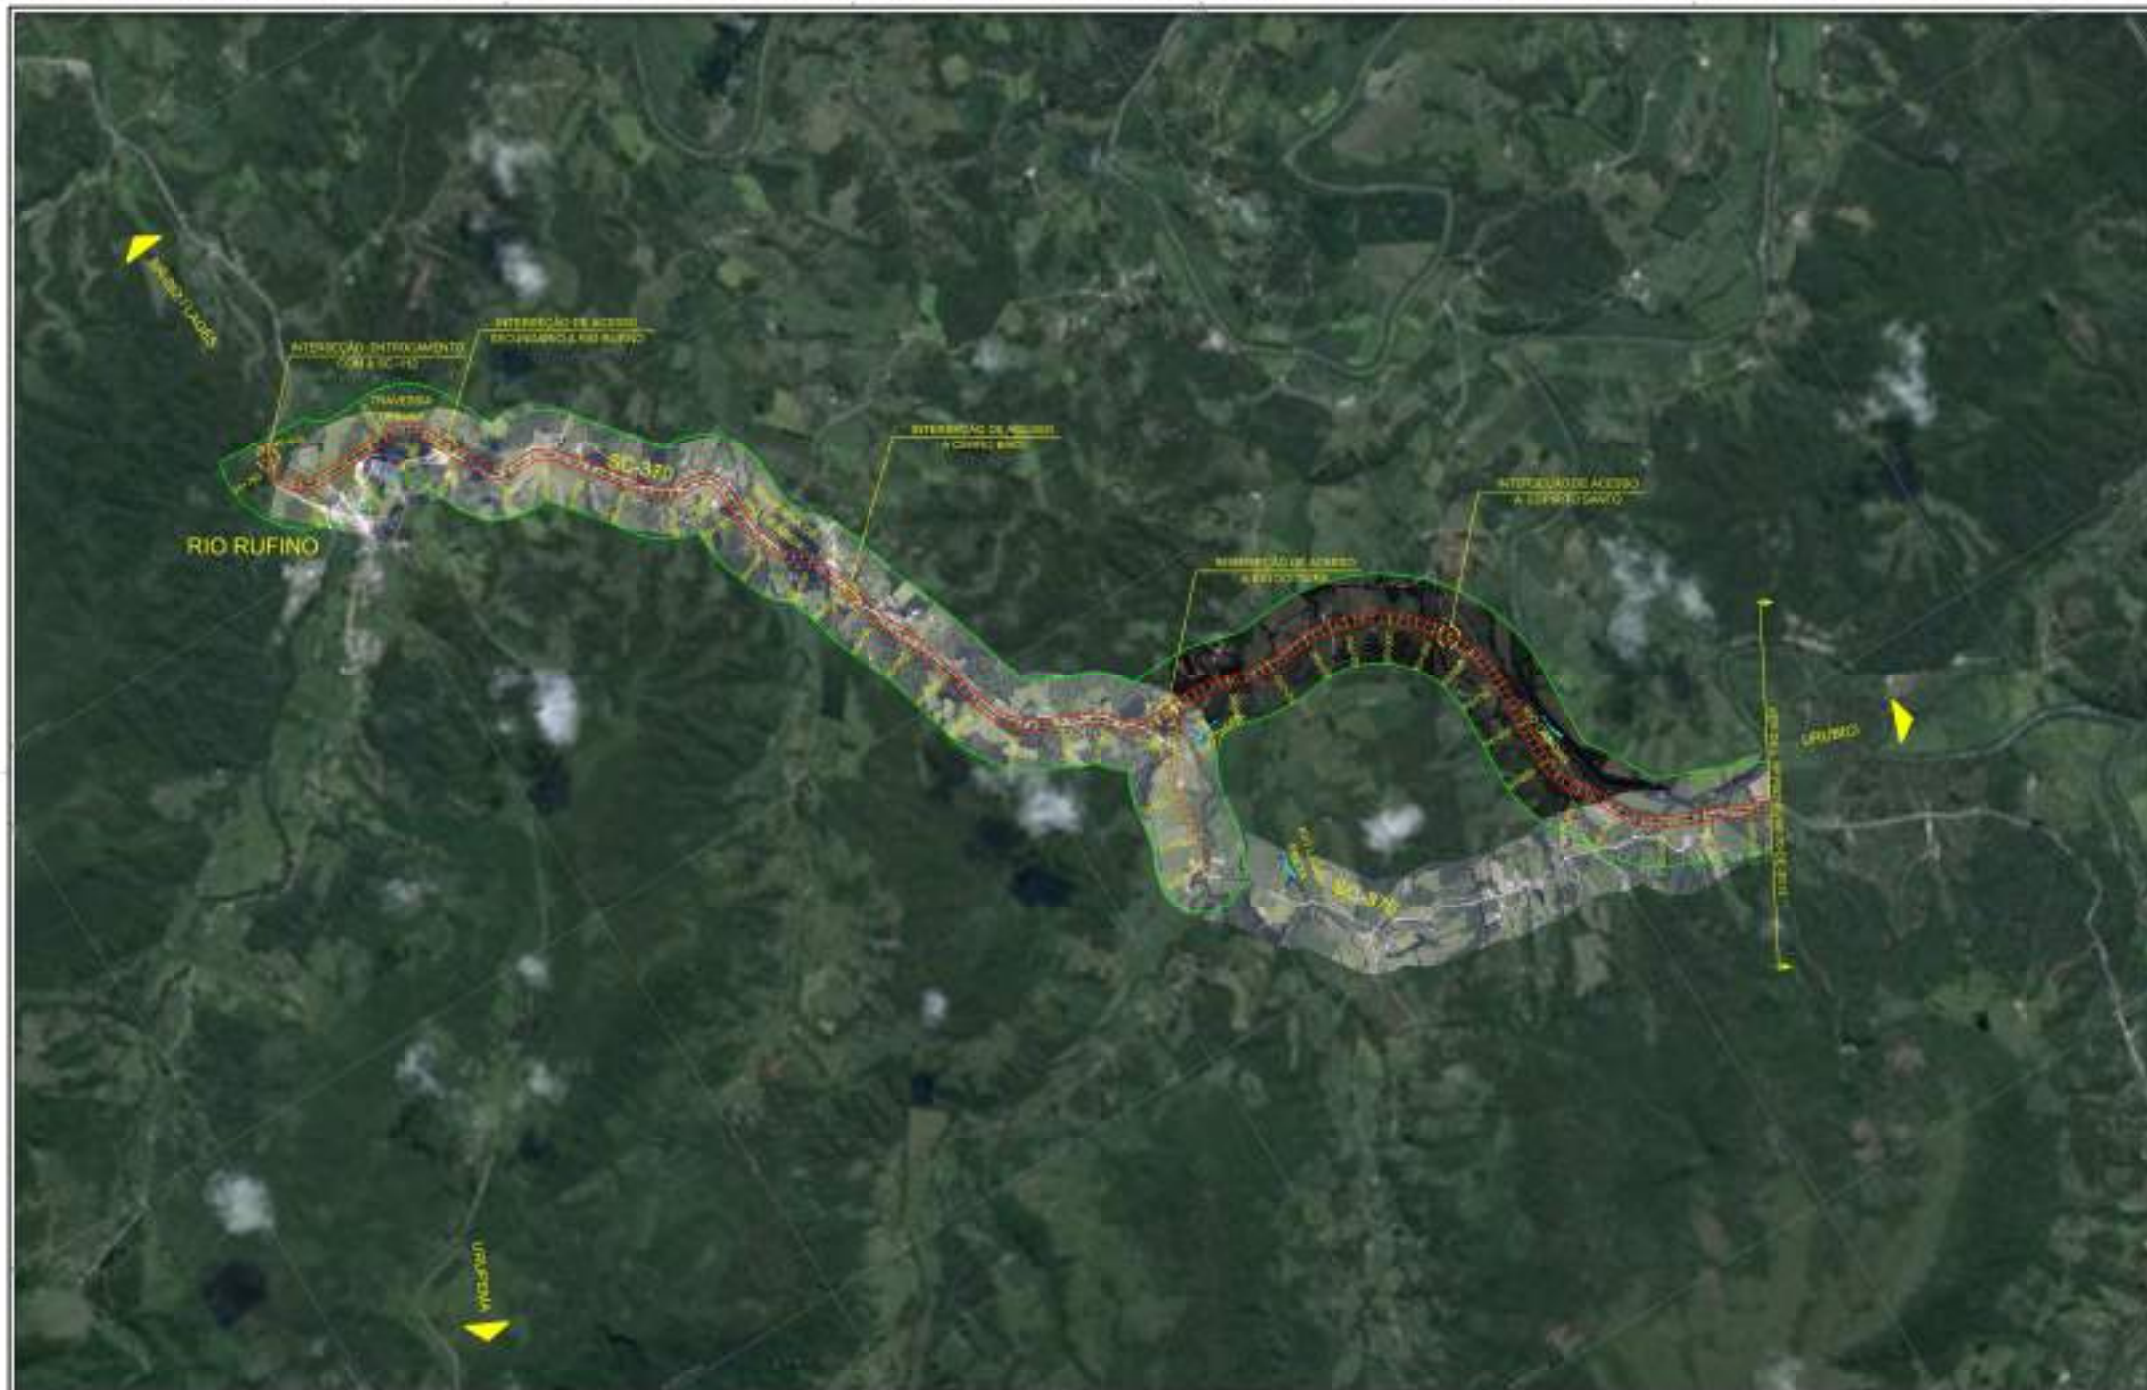


DESENHOS DE REFERÊNCIA	NOTAS	LEGENDA	ALUGADO	DEPARTAMENTO ESTADUAL DE INFRAESTRUTURA - SC


ENGEVIX



4.9.2 USO E OCUPAÇÃO DO SOLO

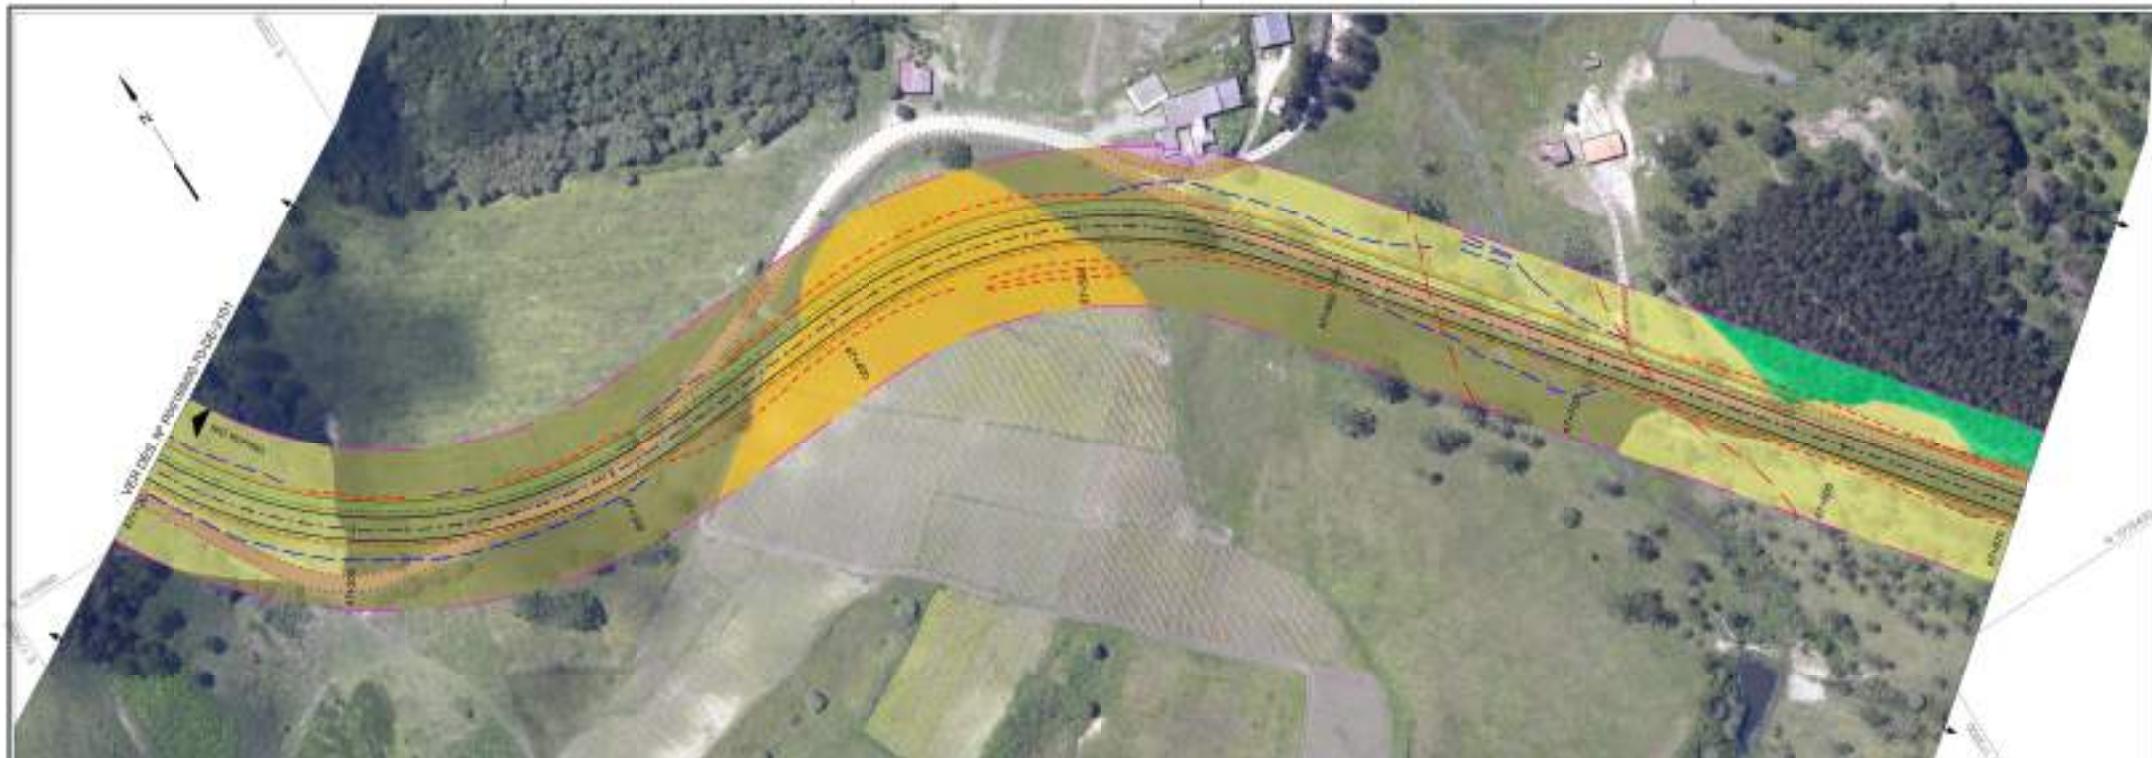

DESENHOS DE REFERÊNCIA

NOTAS

1. As informações contidas neste projeto são de caráter informativo e não devem ser utilizadas para fins de construção ou para fins de licenciamento sem a devida autorização da DEINFRA.

LEGENDA




ENGEX



DEPARTAMENTO ESTADUAL DE INFRAESTRUTURA - SC


ESTUDO E PROJETO DE IMPLANTAÇÃO

MAPA DE IMPLANTAÇÃO E OBRAS



DESENHOS DE REFERÊNCIA

NOTAS


LEGENDA



ALICERÇA

ENGEX




DEPARTAMENTO ESTADUAL DE INFRAESTRUTURA - SC
