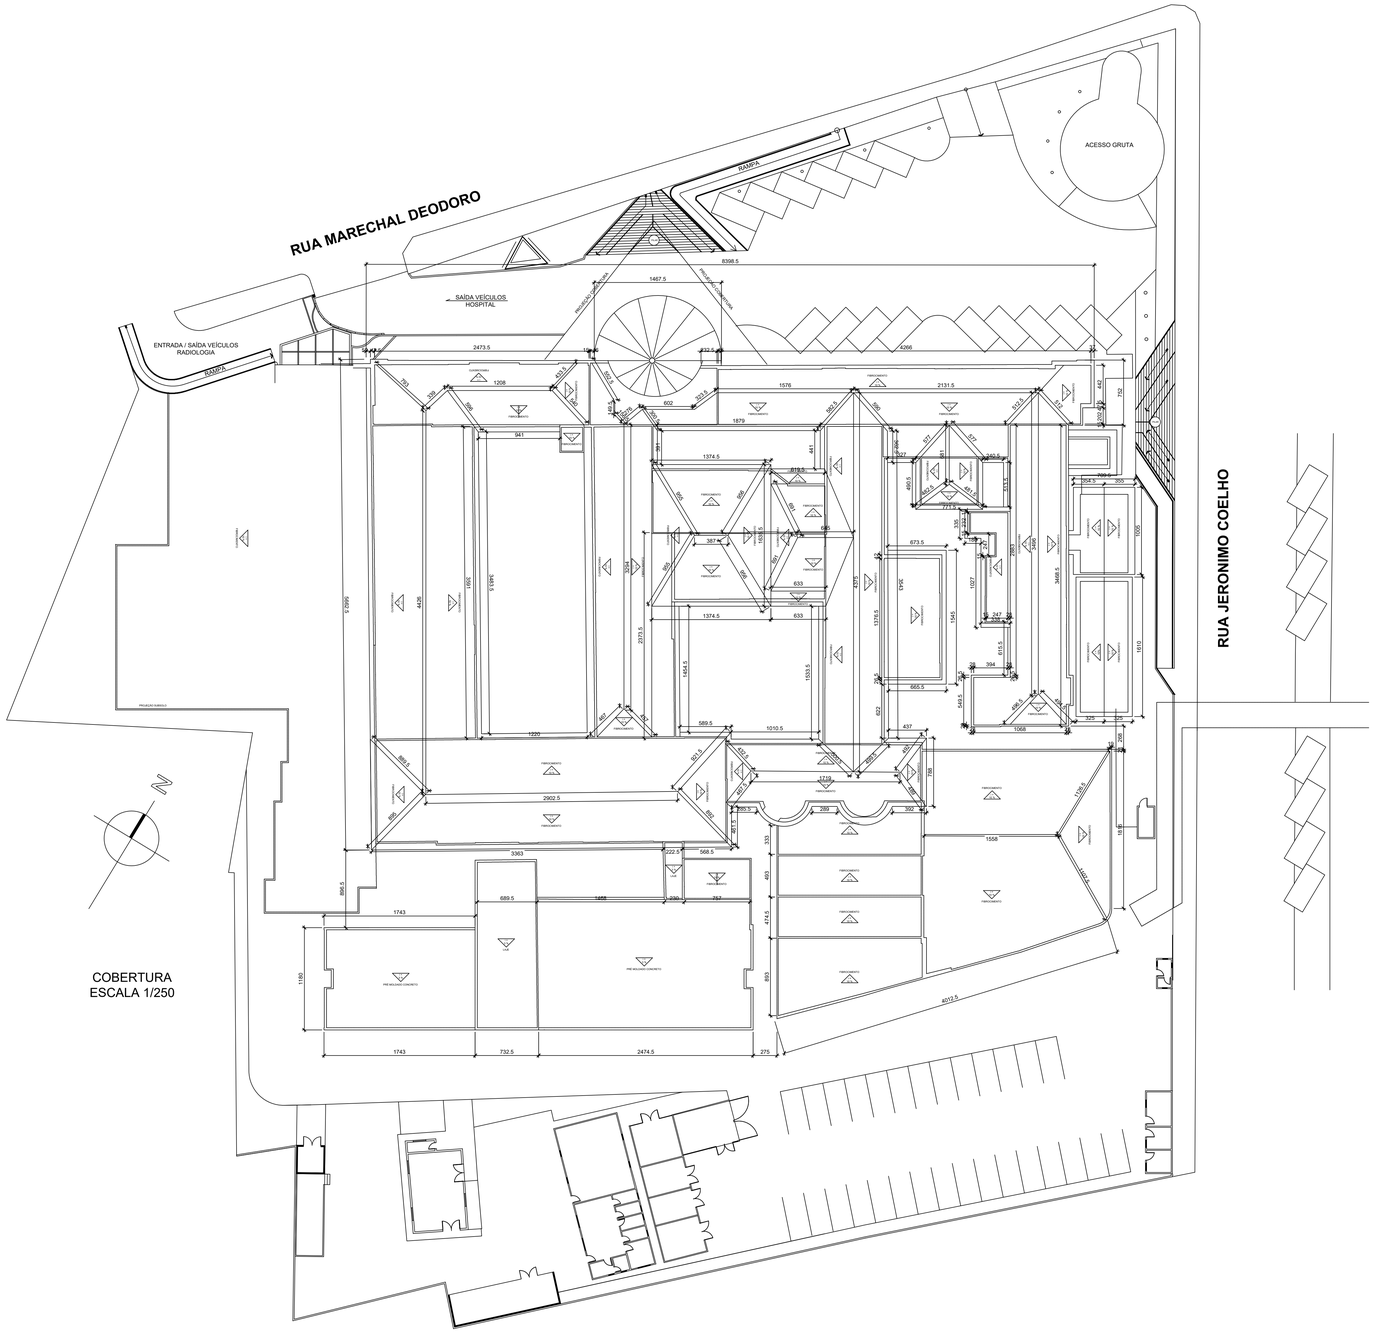

COBERTURA
ESCALA 1/250

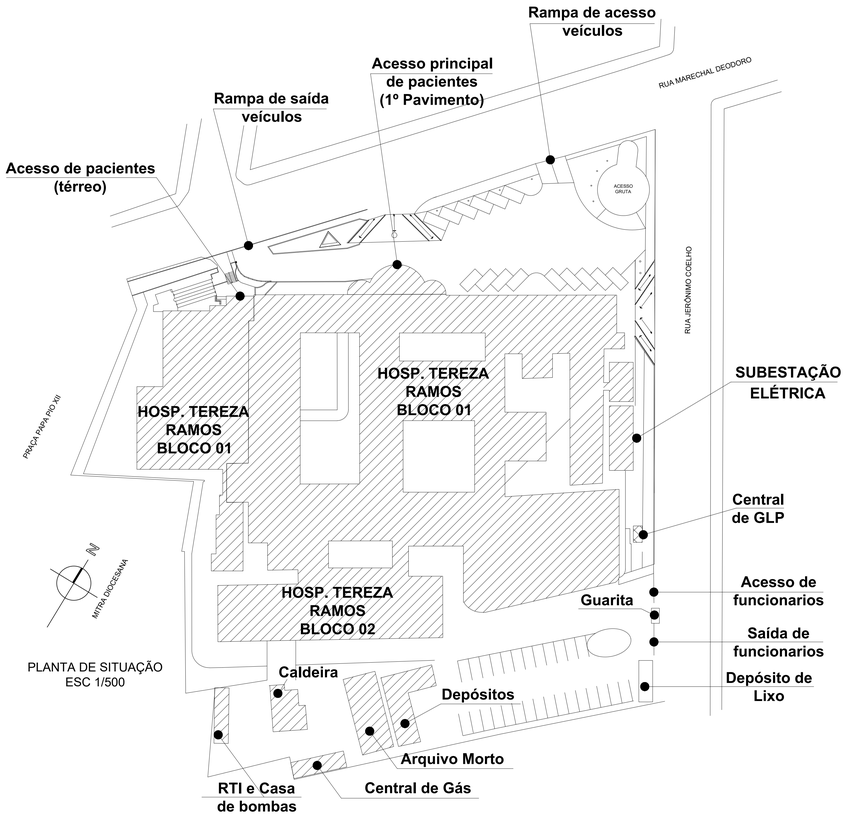

PLANTA DE SITUAÇÃO
ESC 1/500

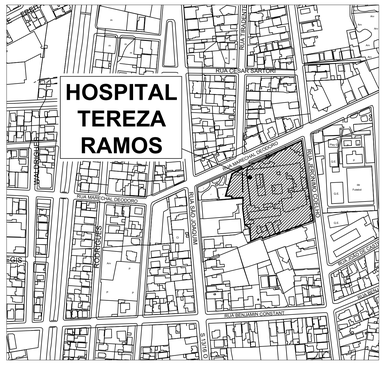
HOSPITAL
TEREZA
RAMOS
RUA VIDAL RAMOS
RUA CORONEL CORREIA
RUA MARECHAL DEODORO
RUA JERÔNIMO COELHO
RUA BENJAMIN CONSTANT
RUA CORONEL MARCOS CONSTANTINO
