



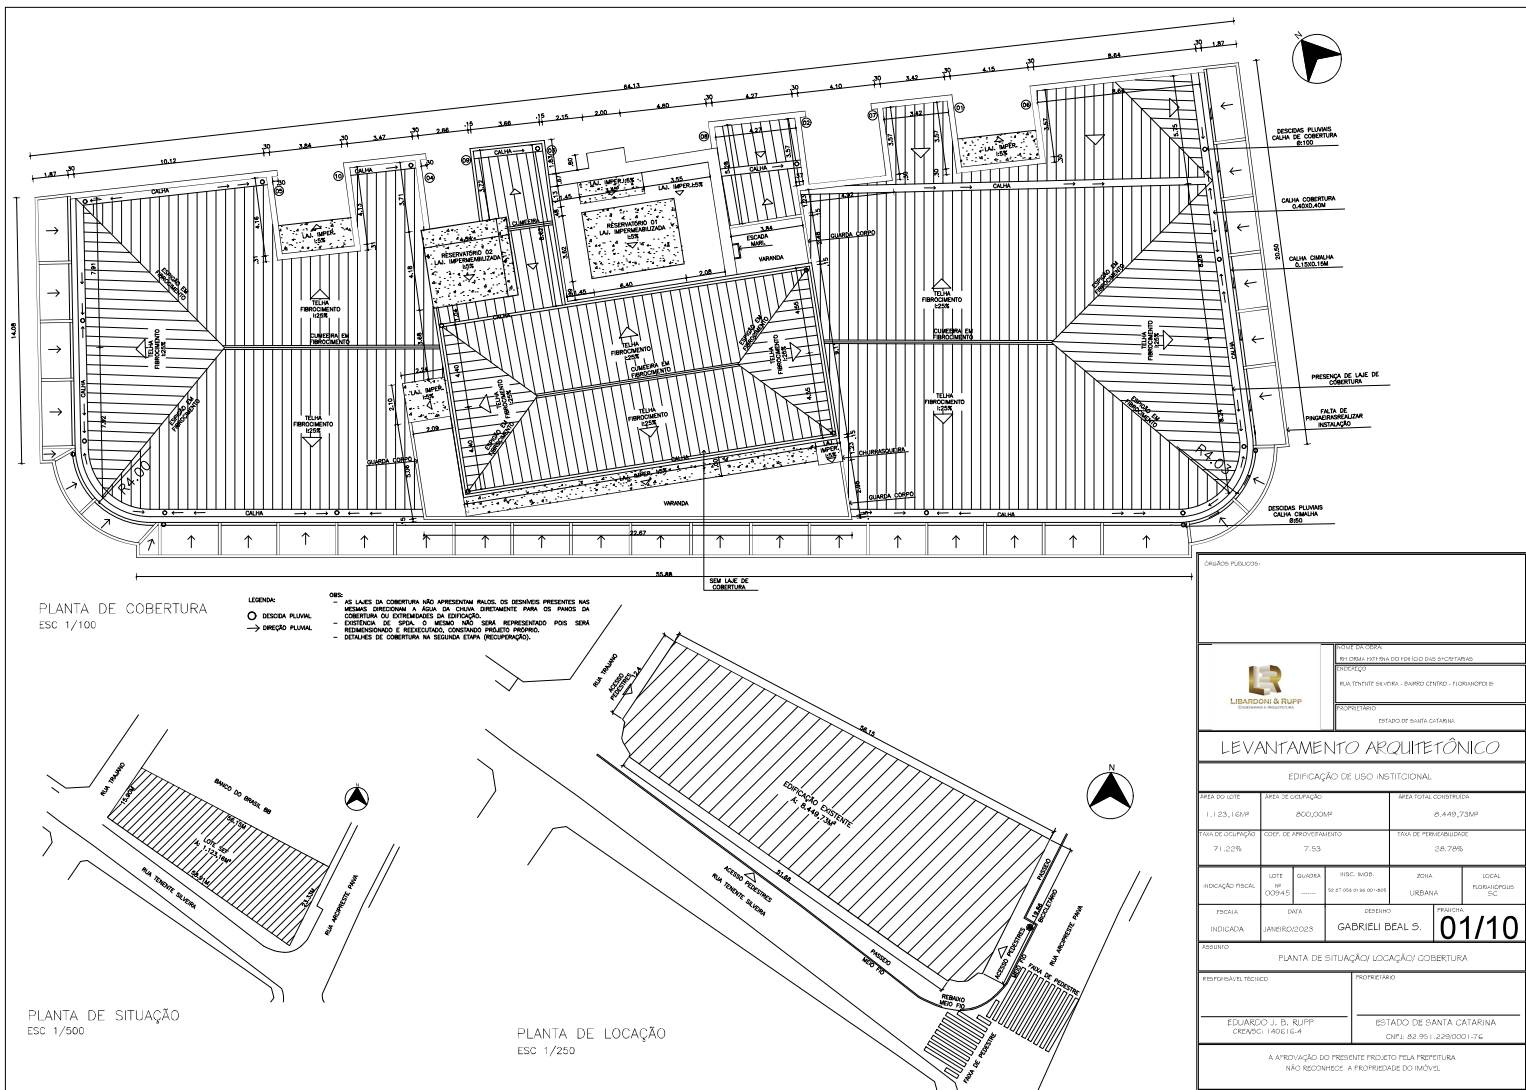


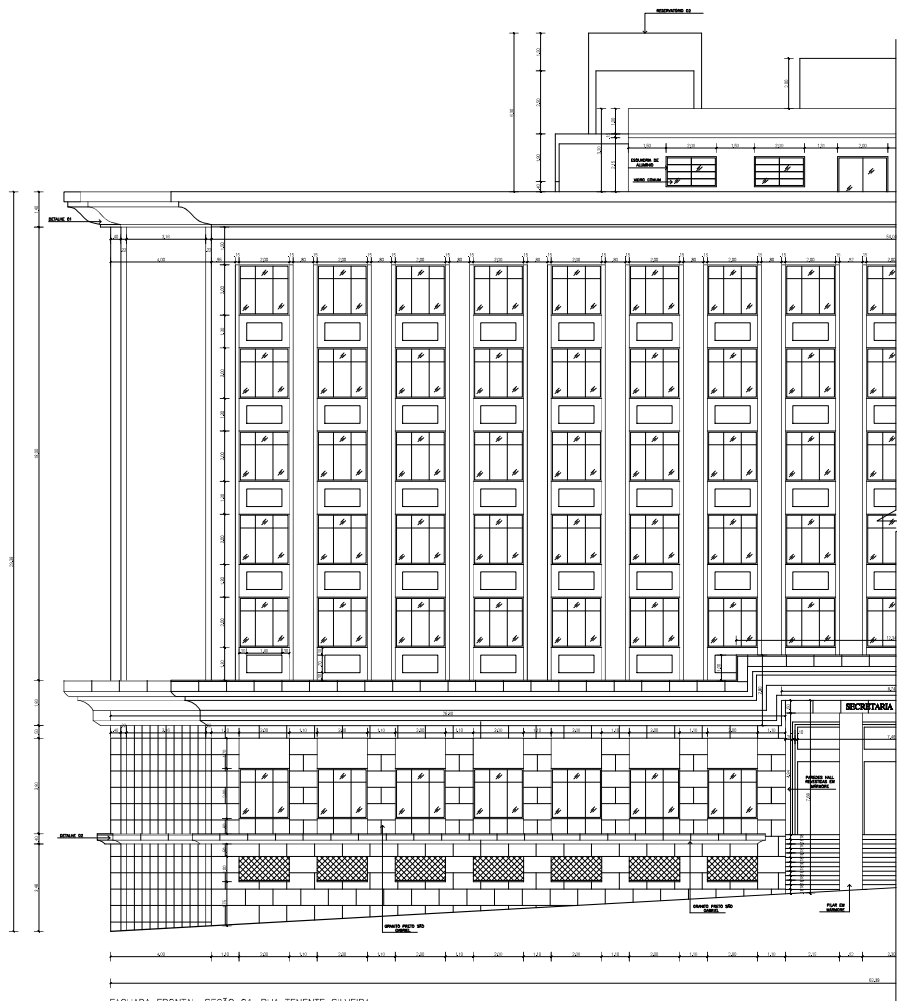


FACHADA FRONTAL-SEÇÃO 01-RUA TENENTE SILVEIRA
ESC 1/75



FACHADA DE SETORIZAÇÃO-SEÇÃO 01-RUA TENENTE SILVEIRA
ESC 1/250

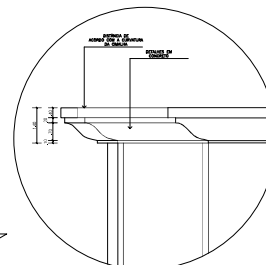


DETALHE 01 - CIMALHAS COBERTURA
ESC 1/75

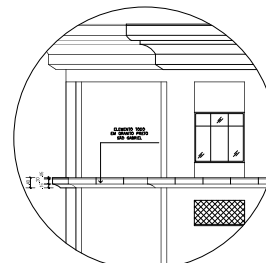


DETALHE 02 - ORNAMENTOS DAS JANELAS
ESC 1/75


UNIDADE PÚBLICA:		
 LIBARDSON & RUPP ARQUITETOS ASSOCIADOS		
LEVANTAMENTO ARQUITETÔNICO		
EDIFICAÇÃO DE USO INSTITUCIONAL		
ÁREA DO LOTE 1.123,16MP	ÁREA DE OCUÇÃO 800,00MP	ÁREA TOTAL COBERTURA 6.449,73MP
ÍNDICE DE OCUÇÃO 71,23%	ÍNDICE DE OCUÇÃO 7,53	ÍNDICE DE OCUÇÃO 28,79%
REDAÇÃO TÉCNICA 00945	LOTE 00945	REDAÇÃO TÉCNICA 00945
INDICADA JANEIRO/2023	DATA JANEIRO/2023	DESENO GABRIEL BEAL S.
FOLHA 02/10		PRIMEIRA 02/10
LEVANTAMENTO FACHADA FRONTAL-SEÇÃO 01/1 DET. A1 E 02		
PROPRIETÁRIO TÉCNICO EDUARDO J. B. RUPP CREMOP. 140514-4		PROPRIETÁRIO ESTADO DE SANTA CATARINA CPF. 82.951.243/0001-74
A APROVAÇÃO DO PRESENTE PROJETO PELA PREFEITURA NÃO RECONHECE A PROPRIEDADE DO IMÓVEL.		

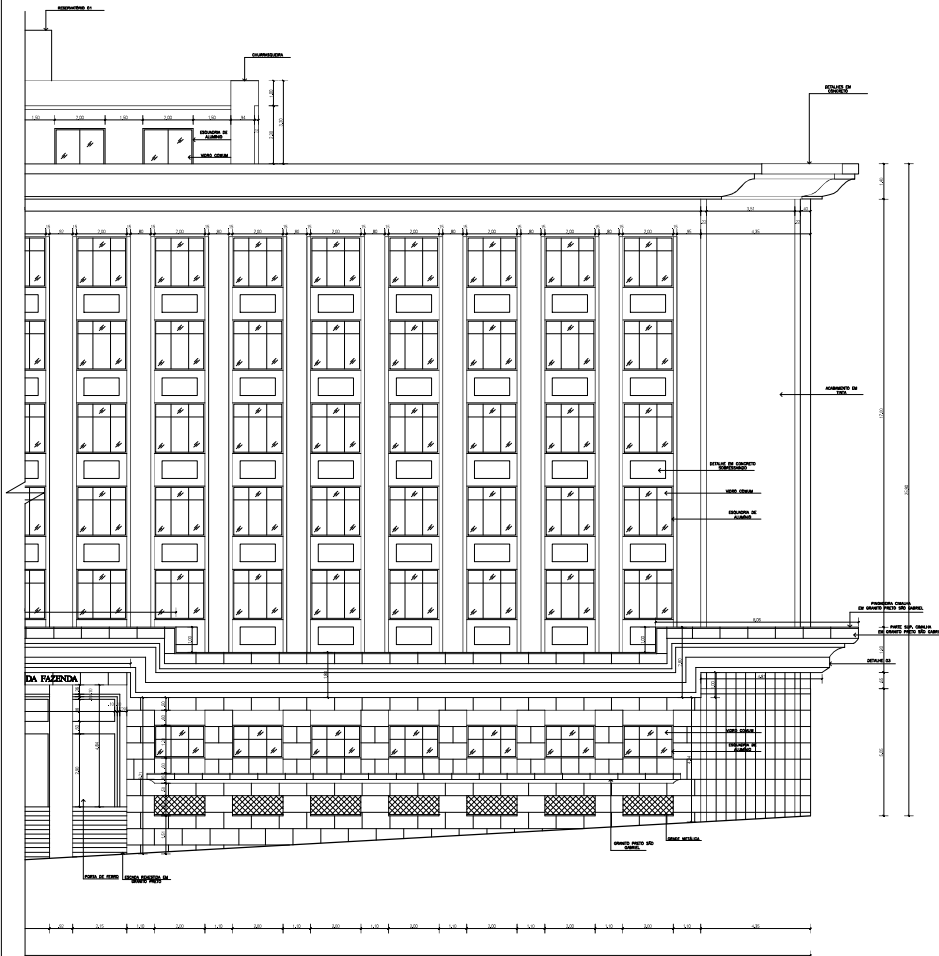

FACHADA FRONTAL-SEÇÃO 02-RUA TENENTE SILVEIRA
ESC 1/75

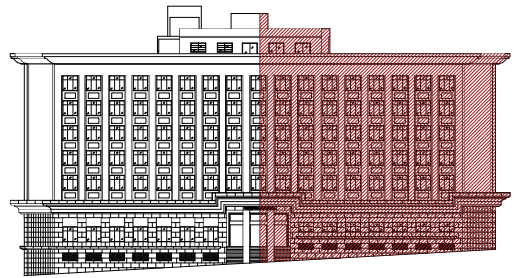


FACHADA DE SETORIZAÇÃO-SEÇÃO 02-RUA TENENTE SILVEIRA
ESC 1/250

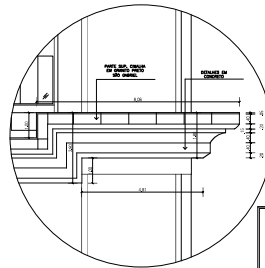


DETALHE 03 - CIMALHA INTERMEDIÁRIA
ESC 1/75

USUÁRIO PÚBLICO:				
 LIBARDSON & RUPP ARQUITETOS ASSOCIADOS				
LEVANTAMENTO ARQUITETÔNICO				
EDIFICAÇÃO DE USO INSTITUCIONAL				
ÁREA DO LOTE 1.123,16MP	ÁREA DE OCUPAÇÃO 800,00MP	ÁREA TOTAL COBERTA 6.449,73MP		
TAXA DE OCUPAÇÃO 71,22%	TAXA DE ARBORIZAMENTO 7,53	TAXA DE PERMEABILIDADE 28,79%		
REDAÇÃO FISCAL LOTE 00945	QUADRA —	BLOC. INCL. 52.57.056-01-04-045	ZONA URBANA	LOCAL FLORESTAS II
FOLHA INDICADA	DATA JANEIRO/2023	DESENHO GABRIEL BEAL S.	PÚBLICA 03/10	
PROJETO: LEVANTAMENTO FACHADA FRONTAL-SEÇÃO 02/ DET. 03				
PROFESSOR/ELABORADOR		PROPRIETÁRIO		
EDUARDO J. B. RUPP CREMOP: 140616-4		ESTADO DE SANTA CATARINA CPF: 82.951.243/0001-74		
A APROVAÇÃO DO PRESENTE PROJETO PELA PREFEITURA NÃO RECONHECE A PROPRIEDADE DO IMÓVEL.				

[illegible]

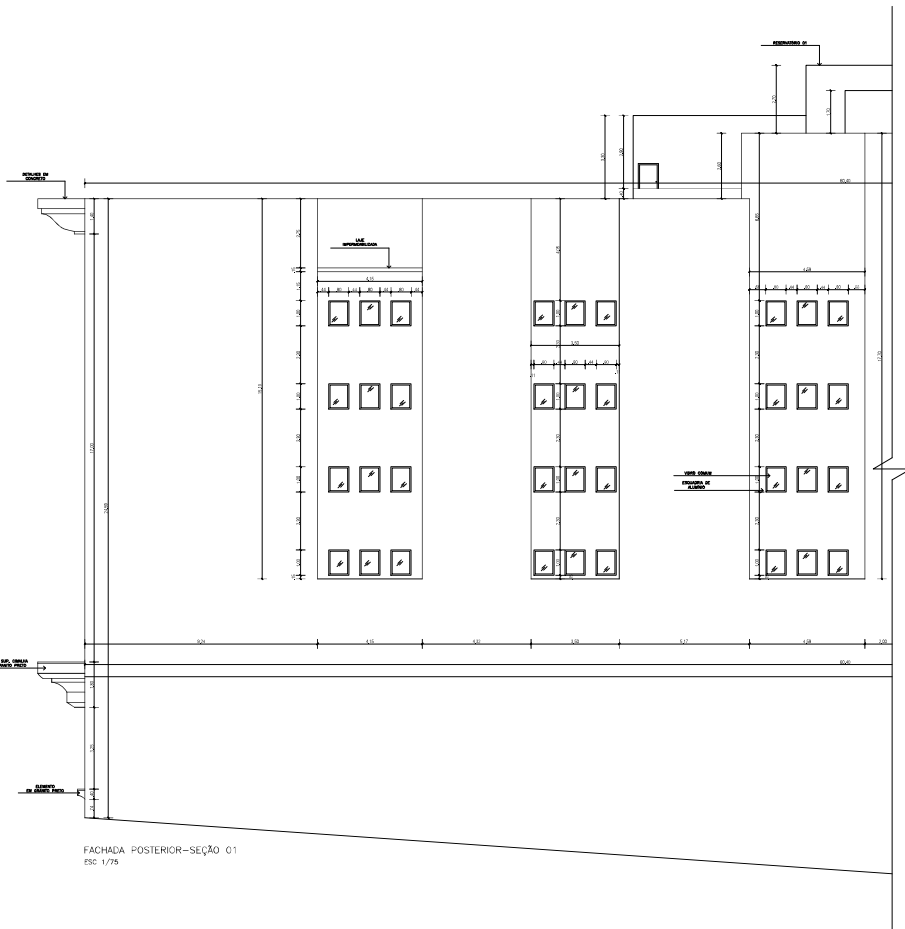


FACHADA POSTERIOR-SEÇÃO 01
ESC 1/75

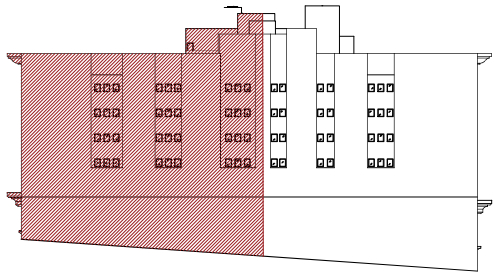


FACHADA DE SETORIZAÇÃO-SEÇÃO 01-POSTERIOR
ESC 1/250

USUÁRIO PÚBLICO:				
				
LEVANTAMENTO ARQUITETÔNICO				
EDIFICAÇÃO DE USO INSTITUCIONAL				
ÁREA DO LOTE 1.123,16MP	ÁREA DE OCUPAÇÃO 800,00MP	ÁREA TOTAL COBERTA 6.449,73MP		
FOLHA INDICADA	DATA JANUÁRIO 2023	DESENHO GABRIEL BEAL S.	PÁGINA 06/10	
PROJETO LEVANTAMENTO FACHADA POSTERIOR-SEÇÃO 01				
PROJETO DE ARQUITETURA		PROPRIETÁRIO		
EDUARDO J. B. RUPP CRENCO: 140516-4		ESTADO DE SANTA CATARINA CPF: 82.951.243/0001-74		
A APROPRIAÇÃO DO PRESENTE PROJETO PELA PREFEITURA NÃO RECONHECE A PROPRIEDADE DO IMÓVEL.				

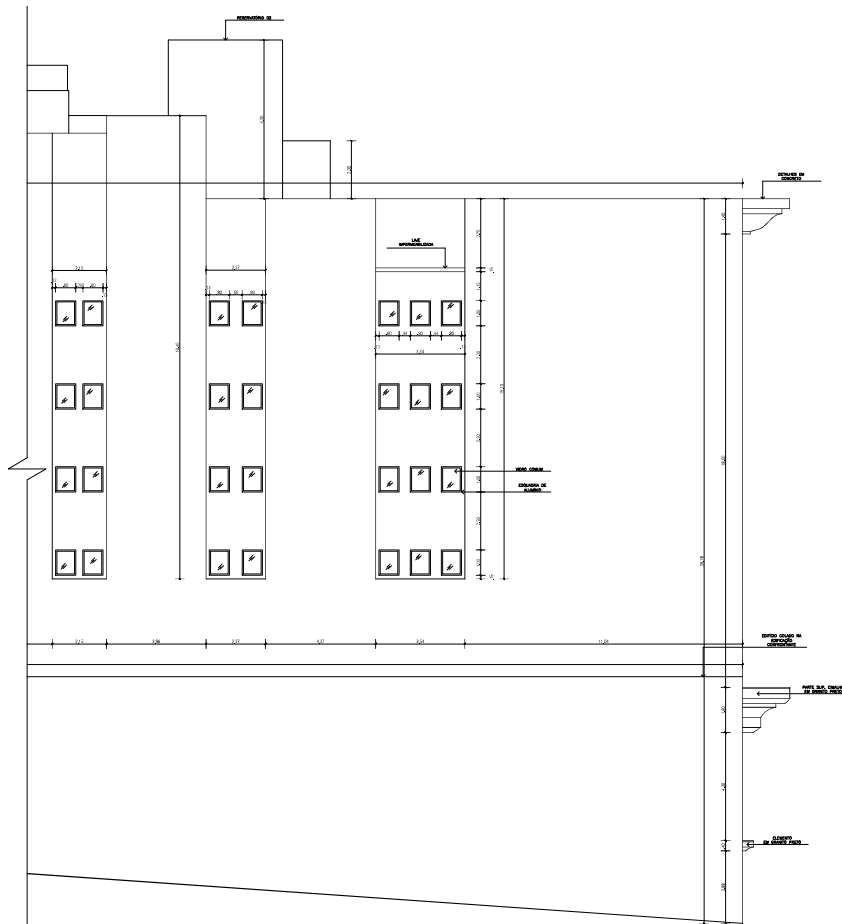

FACHADA POSTERIOR-SEÇÃO 02
ESC 1/75

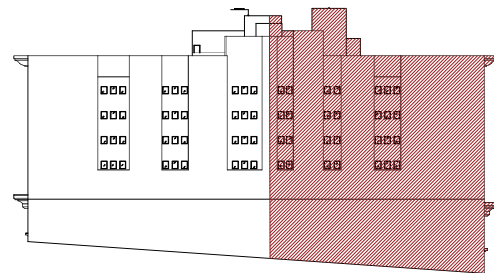

FACHADA DE SETORIZAÇÃO-SEÇÃO 02-POSTERIOR
ESC 1/250

ORGÃO PÚBLICO:				
				
LEVANTAMENTO ARQUITETÔNICO				
EDIFICAÇÃO DE USO INSTITUCIONAL				
ÁREA DO LOTE 1.123,16MP	ÁREA DE OCUPAÇÃO 800,00MP	ÁREA TOTAL COBERTA 6.449,73MP		
TAXA DE OCUPAÇÃO 71,22%	TAXA DE APROVEITAMENTO 7,53	TAXA DE PERMEABILIDADE 28,78%		
REDAÇÃO FISCAL 00945	QUADRA —	RISC. BLOC. 32.57.056-01-34-00-001	ZONA URBANA	LOCAL FLORENÓPOLIS-SC
FOLHA INDICADA	DATA JANEIRO/2023	DESENHO GABRIEL BEAL S.	PROPOSTA 07/10	
PROJETO: LEVANTAMENTO FACHADA POSTERIOR-SEÇÃO 02				
PROFESSOR(A) TÉCNICO(A)		PROPRIETÁRIO		
EDUARDO J. B. RUPP CRENCO: 140516-4		ESTADO DE SANTA CATARINA CPF: 82.951.243/0001-74		
A APROVAÇÃO DO PRESENTE PROJETO PELA PREFEITURA NÃO RECONHECE A PROPRIEDADE DO IMÓVEL.				



DETALHE FOSSO DE LUZ-02
ESC 1/75

DETALHE FOSSO DE LUZ-02
ESC 1/75



DETALHE FOSSO DE LUZ-03
ESC 1/75





DETALHE FOSSO DE LUZ-04
ESC 1/75



DETALHE FOSSO DE LUZ-05
FSC 1/75

[illegible]

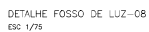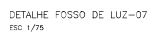

QUADRO QUANTITATIVOS	
LOCAL	QUANT.
JANELAS - FACHADA FRONTAL	115 UN.
JANELAS - FACHADA LAT. DIR.	3 UN.
JANELAS - FACHADA LAT. ES.	115 UN.
JANELAS - FACHADA POST.	215 UN.
PORTAS - FACHADA FRONTAL	4 UN.
PORTAS - FACHADA LAT. DIR.	2 UN.
PORTAS - FACHADA LAT. ES.	4 UN.
DETALHES ABIS - FACHADA LAT. DIR.	30 UN.
DETALHES ABIS - FACHADA LAT. ES.	20 UN.
MARMORE	72,16MP
GRANITO	463,83MP

QUADRO MATERIAIS	
LOCAL	ESPECIFICAÇÃO
MARMORE	TRAVERTINO TURCO
GRANITO	PRETO S. GABRIEL
COR CLARA	CÓD RGB: 245/242/231
COR ESCURA	CÓD RGB: 232/241/167
VÍDRO	COMUM/ TRANSPARENTE
JANELAS	ALUMÍNIO
PORTAS	FERRO
GRADIS	FERRO

OBS:
 - RESSALTA-SE QUE O CÓDIGO DAS CORES
 SERVE SOMENTE COMO BASE. DEVE-SE
 REALIZAR TESTES IN-LOCO PARA A
 CONFIRMAÇÃO DAS MESMAS.
 - AS DEMAIS INFORMAÇÕES SOBRE AS
 TABELAS ENCONTRAM-SE NO MEMORIAL
 DESCRITIVO.

Cálculos Públicos:					
LEVANTAMENTO ARQUITETÔNICO					
EDIFICAÇÃO DE USO INSTITUCIONAL					

FACHADA FRONTAL - RUA TENENTE SILVEIRA




FACHADA LAT. ESQUERDA - RUA TRAJANO



PERSPECTIVA




FACHADA POSTERIOR

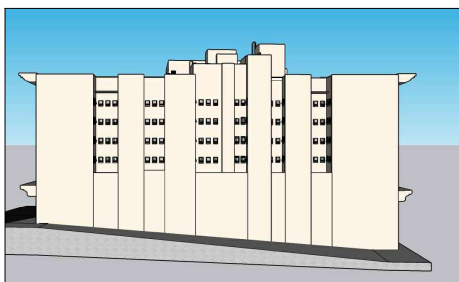

FACHADA LAT. DIREITA - RUA ARCIPRESTES PAIVA



COBERTURA

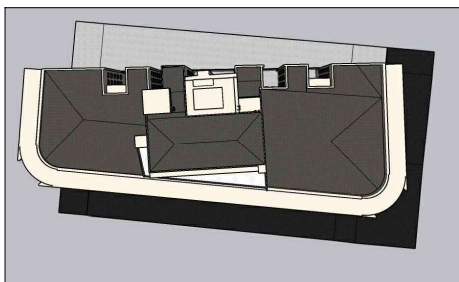[illegible]