


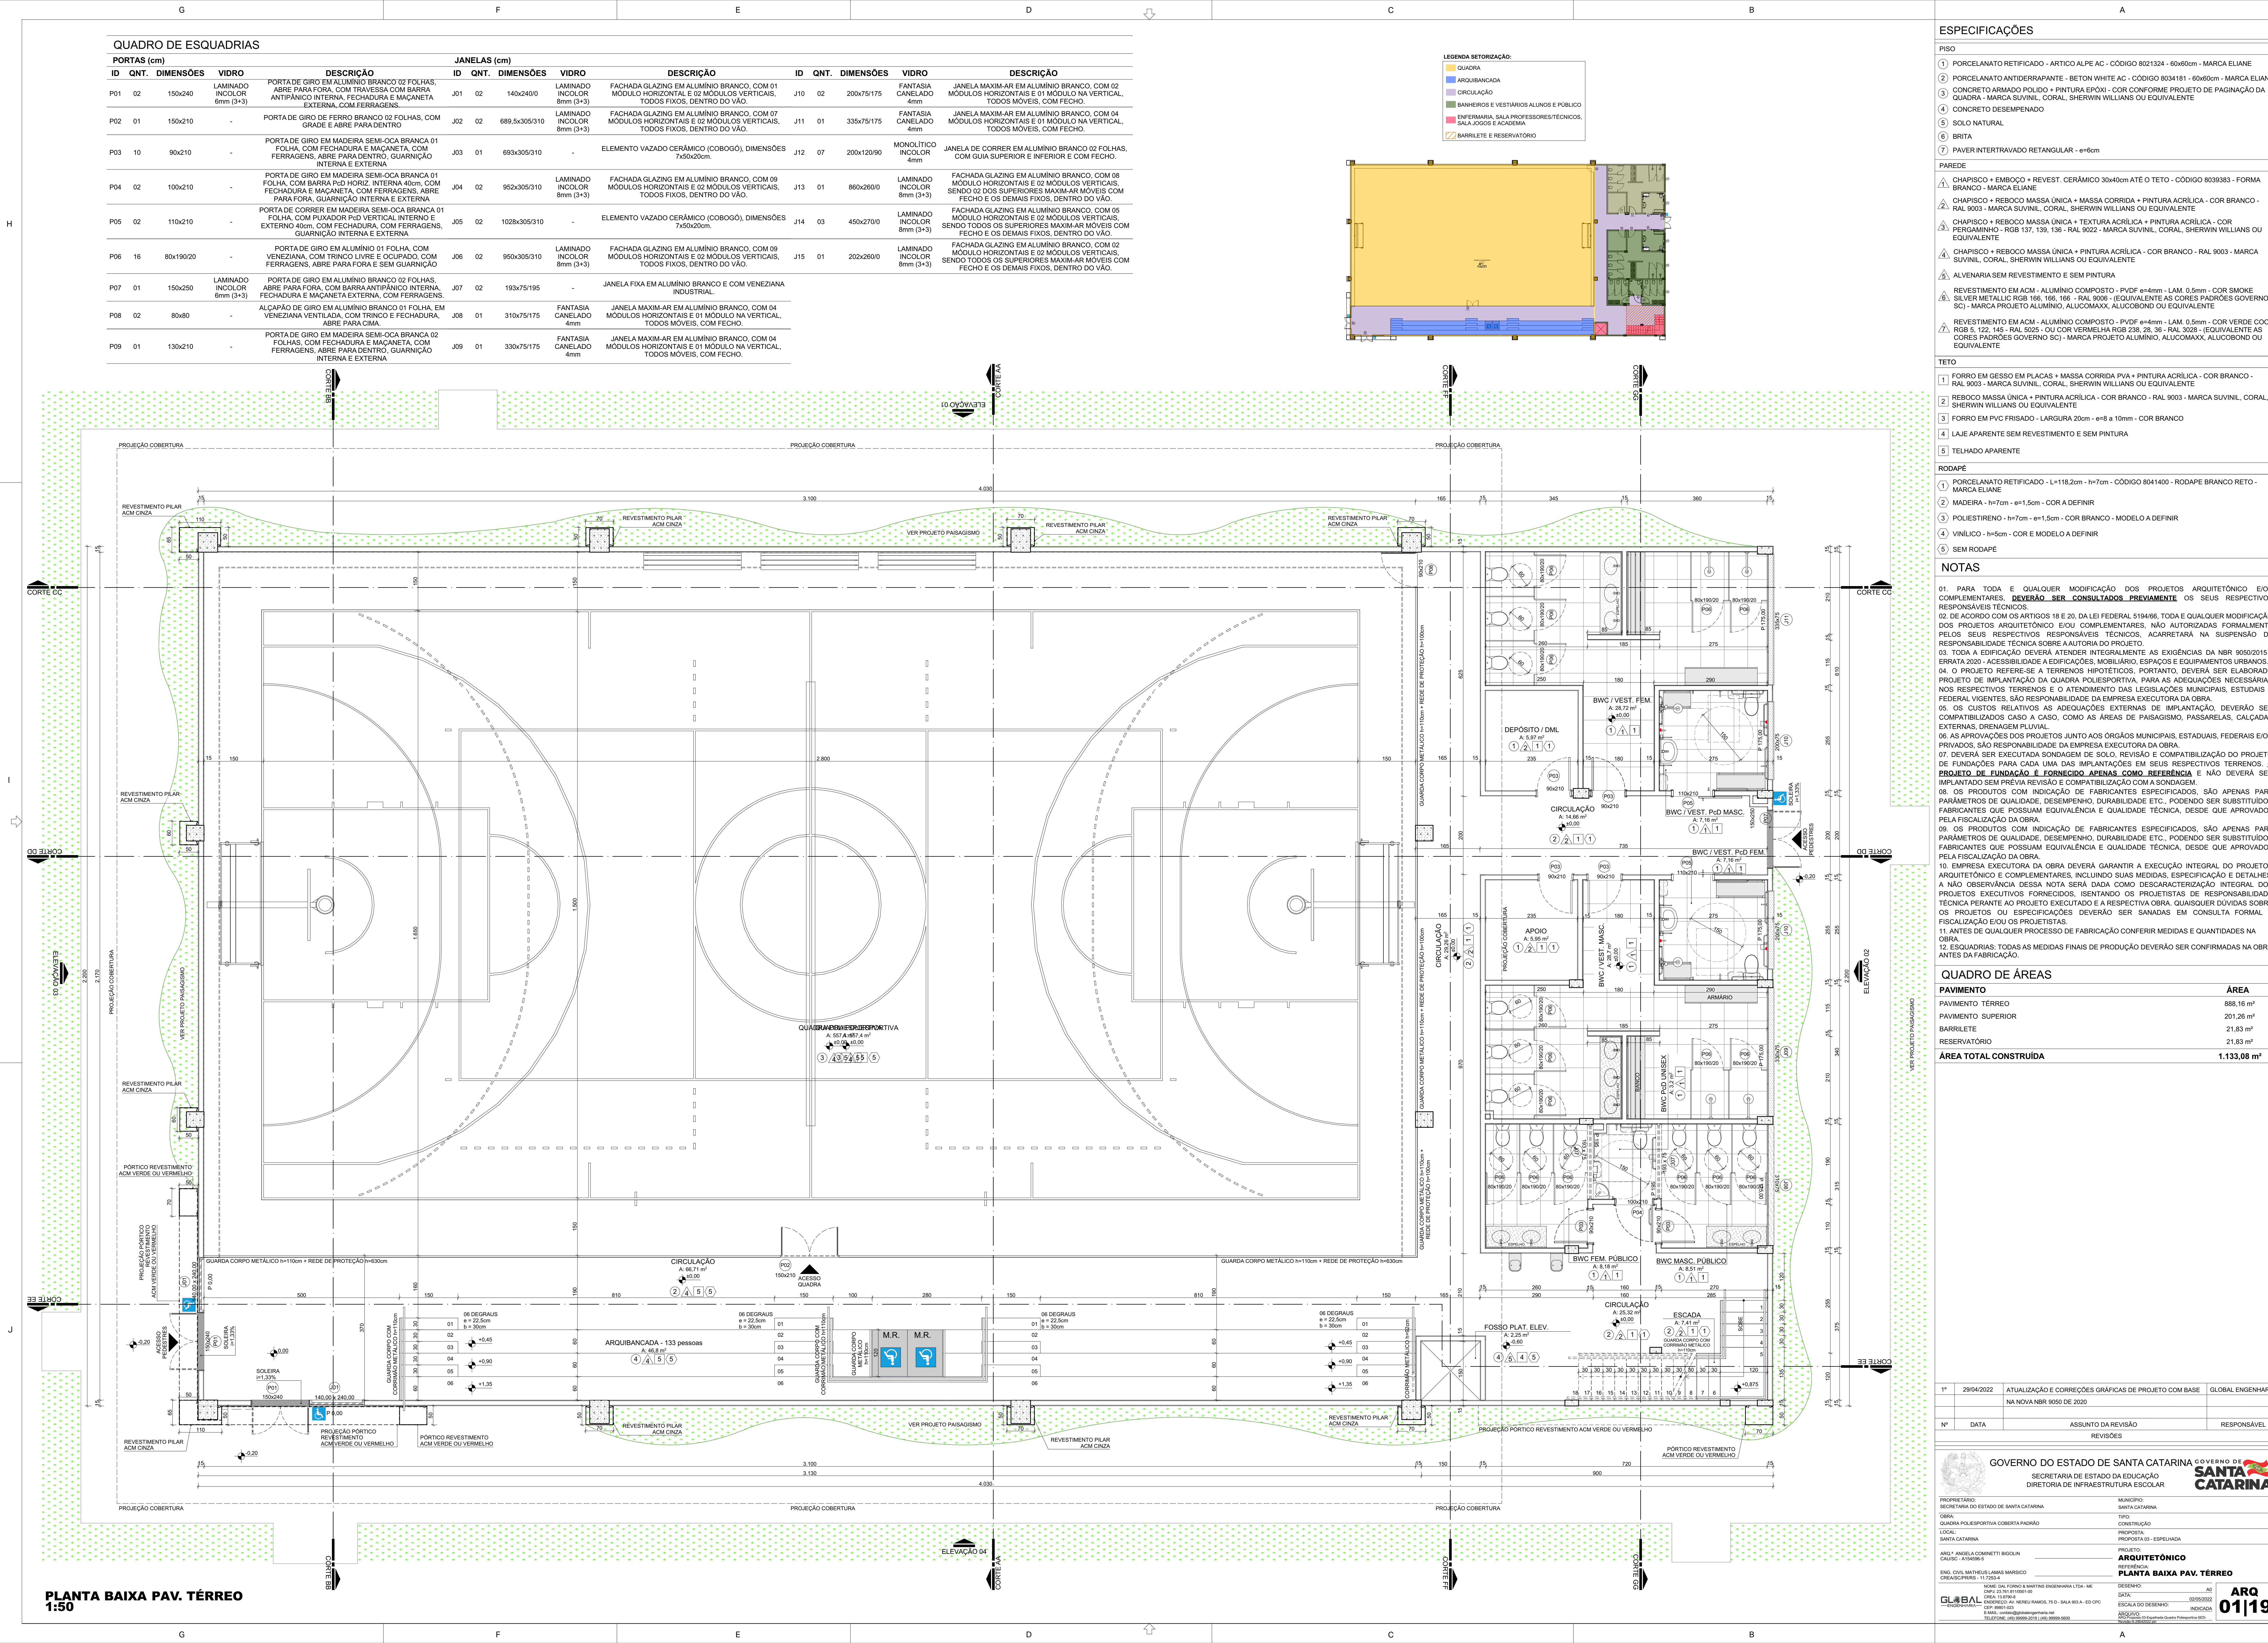

ESPECIFICAÇÕES

- PISO
- 1 PORCELANATO RETIFICADO - ARTICO ALPE AC - CÓDIGO 8021324 - 60x60cm - MARCA ELIANE
 - 2 PORCELANATO ANTIDERRAPANTE - BETON WHITE AC - CÓDIGO 8034181 - 60x60cm - MARCA ELIANE
 - 3 CONCRETO ARMADO POLIDO + PINTURA EPOXI - COR CONFORME PROJETO DE PAGINAÇÃO DA QUADRA - MARCA SIVINIL, CORAL, SHERWIN WILLIAMS OU EQUIVALENTE
 - 4 CONCRETO DESEMPENADO
 - 5 SOLO NATURAL
 - 6 BRITA
 - 7 PAVIMENTO INTERTRAVADO RETANGULAR - e=6cm
- PAREDE
- 1 CHAPISCO + EMBOÇO + REVEST. CERÂMICO 30x40cm ATÉ O TETO - CÓDIGO 8039383 - FORMA BRANCO - MARCA ELIANE
 - 2 CHAPISCO + REBOCO MASSA ÚNICA + MASSA CORRIDA + PINTURA ACRÍLICA - COR BRANCO - RAL 9003 - MARCA SIVINIL, CORAL, SHERWIN WILLIAMS OU EQUIVALENTE
 - 3 CHAPISCO + REBOCO MASSA ÚNICA + TEXTURA ACRÍLICA + PINTURA ACRÍLICA - COR PERGAMINHO - RGB 137, 139, 136 - RAL 9022 - MARCA SIVINIL, CORAL, SHERWIN WILLIAMS OU EQUIVALENTE
 - 4 CHAPISCO + REBOCO MASSA ÚNICA + PINTURA ACRÍLICA - COR BRANCO - RAL 9003 - MARCA SIVINIL, CORAL, SHERWIN WILLIAMS OU EQUIVALENTE
 - 5 ALVENARIA SEM REVESTIMENTO E SEM PINTURA
 - 6 REVESTIMENTO EM ACM - ALUMÍNIO COMPOSTO - PVDF e=4mm - LAM. 0,5mm - COR SMOKE SILVER METALLIC RGB 186, 186, 186 - RAL 9008 - (EQUIVALENTE AS CORES PADRÕES GOVERNO SC) - MARCA PROJETO ALUMÍNIO, ALUCOMAXX, ALUCOBOND OU EQUIVALENTE
 - 7 REVESTIMENTO EM ACM - ALUMÍNIO COMPOSTO - PVDF e=4mm - LAM. 0,5mm - COR VERDE COOB RGB 5, 122, 145 - RAL 6025 - OU COR VERMELHA RGB 238, 28, 36 - RAL 3028 - (EQUIVALENTE AS CORES PADRÕES GOVERNO SC) - MARCA PROJETO ALUMÍNIO, ALUCOMAXX, ALUCOBOND OU EQUIVALENTE
- TETO
- 1 FORRO EM GESSO EM PLACAS + MASSA CORRIDA PVA + PINTURA ACRÍLICA - COR BRANCO - RAL 9003 - MARCA SIVINIL, CORAL, SHERWIN WILLIAMS OU EQUIVALENTE
 - 2 REBOCO MASSA ÚNICA + PINTURA ACRÍLICA - COR BRANCO - RAL 9003 - MARCA SIVINIL, CORAL, SHERWIN WILLIAMS OU EQUIVALENTE
 - 3 FORRO EM PVC FRISADO - LARGURA 20cm - e=8 a 10mm - COR BRANCO
 - 4 LAJE APARENTE SEM REVESTIMENTO E SEM PINTURA
 - 5 TELHADO APARENTE
- RODAPE
- 1 PORCELANATO RETIFICADO - L=118,2cm - h=7cm - CÓDIGO 8041400 - RODAPE BRANCO RETO - MARCA ELIANE
 - 2 MADEIRA - h=7cm - e=1,5cm - COR A DEFINIR
 - 3 POLIESTIRENO - h=7cm - e=1,5cm - COR BRANCO - MODELO A DEFINIR
 - 4 VINÍLICO - h=5cm - COR E MODELO A DEFINIR
 - 5 SEM RODAPE

- NOTAS
1. PARA TODA E QUALQUER MODIFICAÇÃO DOS PROJETOS ARQUITETÔNICO E/OU COMPLEMENTARES, DEVERÃO SER CONSULTADOS PREVIAMENTE OS SEUS RESPECTIVOS RESPONSÁVEIS TÉCNICOS.
 2. DE ACORDO COM OS ARTIGOS 18 E 20, DA LEI FEDERAL 5194/66, TODA E QUALQUER MODIFICAÇÃO DOS PROJETOS ARQUITETÔNICO E/OU COMPLEMENTARES, NÃO AUTORIZADAS FORMALMENTE PELOS SEUS RESPECTIVOS RESPONSÁVEIS TÉCNICOS, ACARRETRARÁ NA SUSPENSÃO DA RESPONSABILIDADE TÉCNICA SOBRE A AUTORIA DO PROJETO.
 3. TODA A EDIFICAÇÃO DEVERÁ ATENDER INTEGRALMENTE AS EXIGÊNCIAS DA NBR 9050/2015 - ERATA 2020 - ACESSIBILIDADE A EDIFICAÇÕES, MOBILIÁRIO, ESPAÇOS E EQUIPAMENTOS URBANOS.
 4. O PROJETO REFERE-SE A TERRENOS HIPOTÉTICOS, PORTANTO, DEVERÁ SER ELABORADO PROJETO DE IMPLANTAÇÃO DA QUADRA POLIESPORTIVA, PARA AS ADEQUAÇÕES NECESSÁRIAS NOS RESPECTIVOS TERRENOS E O ATENDIMENTO DAS LEGISLAÇÕES MUNICIPAIS, ESTADUAIS E FEDERAIS VIGENTES, SÃO RESPONSABILIDADE DA EMPRESA EXECUTORA DA OBRA.
 5. OS CUSTOS RELATIVOS AS ADEQUAÇÕES EXTERNAS DE IMPLANTAÇÃO, DEVERÃO SER COMPATIBILIZADOS CASO A CASO, COMO AS ÁREAS DE PAISAGISMO, PASSARELAS, CALÇADAS EXTERNAS, DRENAGEM PLUVIAL.
 6. AS APROVAÇÕES DOS PROJETOS JUNTO AOS ÓRGÃOS MUNICIPAIS, ESTADUAIS, FEDERAIS E/OU PRIVADOS, SÃO RESPONSABILIDADE DA EMPRESA EXECUTORA DA OBRA.
 7. DEVERÁ SER EXECUTADA SONDAGEM DE SOLO, REVISÃO E COMPATIBILIZAÇÃO DO PROJETO DE FUNDAÇÕES PARA CADA UMA DAS IMPLANTAÇÕES EM SEUS RESPECTIVOS TERRENOS. O PROJETO DE FUNDAÇÃO É FORNECIDO APENAS COMO REFERÊNCIA E NÃO DEVERÁ SER IMPLANTADO SEM PRÉVIA REVISÃO E COMPATIBILIZAÇÃO COM A SONDAGEM.
 8. OS PRODUTOS COM INDICAÇÃO DE FABRICANTES ESPECIFICADOS, SÃO APENAS PARA PARÂMETROS DE QUALIDADE, DESEMPENHO, DURABILIDADE ETC., PODENDO SER SUBSTITUÍDOS FABRICANTES QUE POSSUAM EQUIVALÊNCIA E QUALIDADE TÉCNICA, DESDE QUE APROVADOS PELA FISCALIZAÇÃO DA OBRA.
 9. OS PRODUTOS COM INDICAÇÃO DE FABRICANTES ESPECIFICADOS, SÃO APENAS PARA PARÂMETROS DE QUALIDADE, DESEMPENHO, DURABILIDADE ETC., PODENDO SER SUBSTITUÍDOS FABRICANTES QUE POSSUAM EQUIVALÊNCIA E QUALIDADE TÉCNICA, DESDE QUE APROVADOS PELA FISCALIZAÇÃO DA OBRA.
 10. EMPRESA EXECUTORA DA OBRA DEVERÁ GARANTIR A EXECUÇÃO INTEGRAL DO PROJETO ARQUITETÔNICO E COMPLEMENTARES, INCLUINDO SUAS MEDIDAS, ESPECIFICAÇÃO E DETALHES, A NÃO OBSERVARIA DESSA NOTA SERÁ DADA COMO DESCARACTERIZAÇÃO INTEGRAL DOS PROJETOS EXECUTIVOS FORNECIDOS, SENTANDO OS PROJETISTAS DE RESPONSABILIDADE TÉCNICA PERANTE AO PROJETO EXECUTADO E A RESPECTIVA OBRA, QUISQUER DÚVIDAS SOBRE OS PROJETOS OU ESPECIFICAÇÕES DEVERÃO SER SANADAS EM CONSULTA FORMAL A FISCALIZAÇÃO E/OU OS PROJETISTAS.
 11. ANTES DE QUALQUER PROCESSO DE FABRICAÇÃO CONFIRMAR MEDIDAS E QUANTIDADES NA OBRA.
 12. ESQUADRIAS, TODAS AS MEDIDAS FINAIS DE PRODUÇÃO DEVERÃO SER CONFIRMADAS NA OBRA ANTES DA FABRICAÇÃO.

PAVIMENTO	ÁREA
PAVIMENTO TERREO	888,16 m²
PAVIMENTO SUPERIOR	201,26 m²
BARRILETE	21,83 m²
RESERVATÓRIO	21,83 m²
ÁREA TOTAL CONSTRUÍDA	1.133,08 m²

GOVERNO DO ESTADO DE SANTA CATARINA		GOVERNO DE SANTA CATARINA	
SECRETARIA DE ESTADO DA EDUCAÇÃO		SECRETARIA DE ESTADO DA EDUCAÇÃO	
DIRETORIA DE INFRAESTRUTURA ESCOLAR		DIRETORIA DE INFRAESTRUTURA ESCOLAR	
PROPRIETÁRIO: SECRETARIA DO ESTADO DE SANTA CATARINA		MUNICÍPIO: SANTA CATARINA	
OBRA: QUADRA POLIESPORTIVA COBERTA PADRÃO		TIPO: CONSTRUÇÃO	
LOCAL: SANTA CATARINA		PROPOSTA: PROPOSTA 03 - ESPELHADA	
ARG* ANGELA COMNETTI BIGNOLIN		PROJETO: ARQUITETÔNICO	
CAUSC - AT54596-5		PLANTA BAIXA PAV. TERREO	
ENG. CIVIL MATHEUS LAMAS MARISCO		DESENHO: ARQ	
ORÇAMENTO: 11.703,44		DATA: 05/05/2022	
NOME DA FÓRÇA E MATRIZ ENGENHARIA/LTA: ME		ESCALA DO DESENHO: 1:50	
CRIA: LUIZ CARLOS		INDICAÇÃO: INDICAÇÃO	
ENGENHEIRO DE REGISTRO: 79.010 - SALA 900 A - ED. CPC		INDICAÇÃO: INDICAÇÃO	
CNPJ: 06.940.111/0001-00		INDICAÇÃO: INDICAÇÃO	
E-MAIL: contato@globalengenharia.com.br		INDICAÇÃO: INDICAÇÃO	
TELEFONE: (41) 3399-2010 / (41) 3399-8888		INDICAÇÃO: INDICAÇÃO	



Assinaturas do documento



Código para verificação: **1A76ZZX7**

Este documento foi assinado digitalmente pelos seguintes signatários nas datas indicadas:



ANGELA COMINETTI BIGOLIN (CPF: 057.XXX.219-XX) em 02/05/2022 às 18:11:23

Emitido por: "AC Certisign RFB G5", emitido em 14/01/2022 - 15:12:41 e válido até 14/01/2023 - 15:12:41.

(Assinatura ICP-Brasil)



MATHEUS LAMAS MARSICO (CPF: 009.XXX.070-XX) em 02/05/2022 às 18:11:38

Emitido por: "AC SOLUTI Multipla v5", emitido em 27/08/2021 - 08:51:00 e válido até 27/08/2022 - 08:51:00.

(Assinatura ICP-Brasil)

Para verificar a autenticidade desta cópia, acesse o link <https://portal.sgpe.sea.sc.gov.br/portal-externo/conferencia-documento/U0VEXzcwNTRfMDAxNTM4NjhMTUzOTMwXzlwMjRfMUE3NlpaWDc=> ou o site

<https://portal.sgpe.sea.sc.gov.br/portal-externo> e informe o processo **SED 00153868/2024** e o código **1A76ZZX7** ou aponte a câmera para o QR Code presente nesta página para realizar a conferência.