


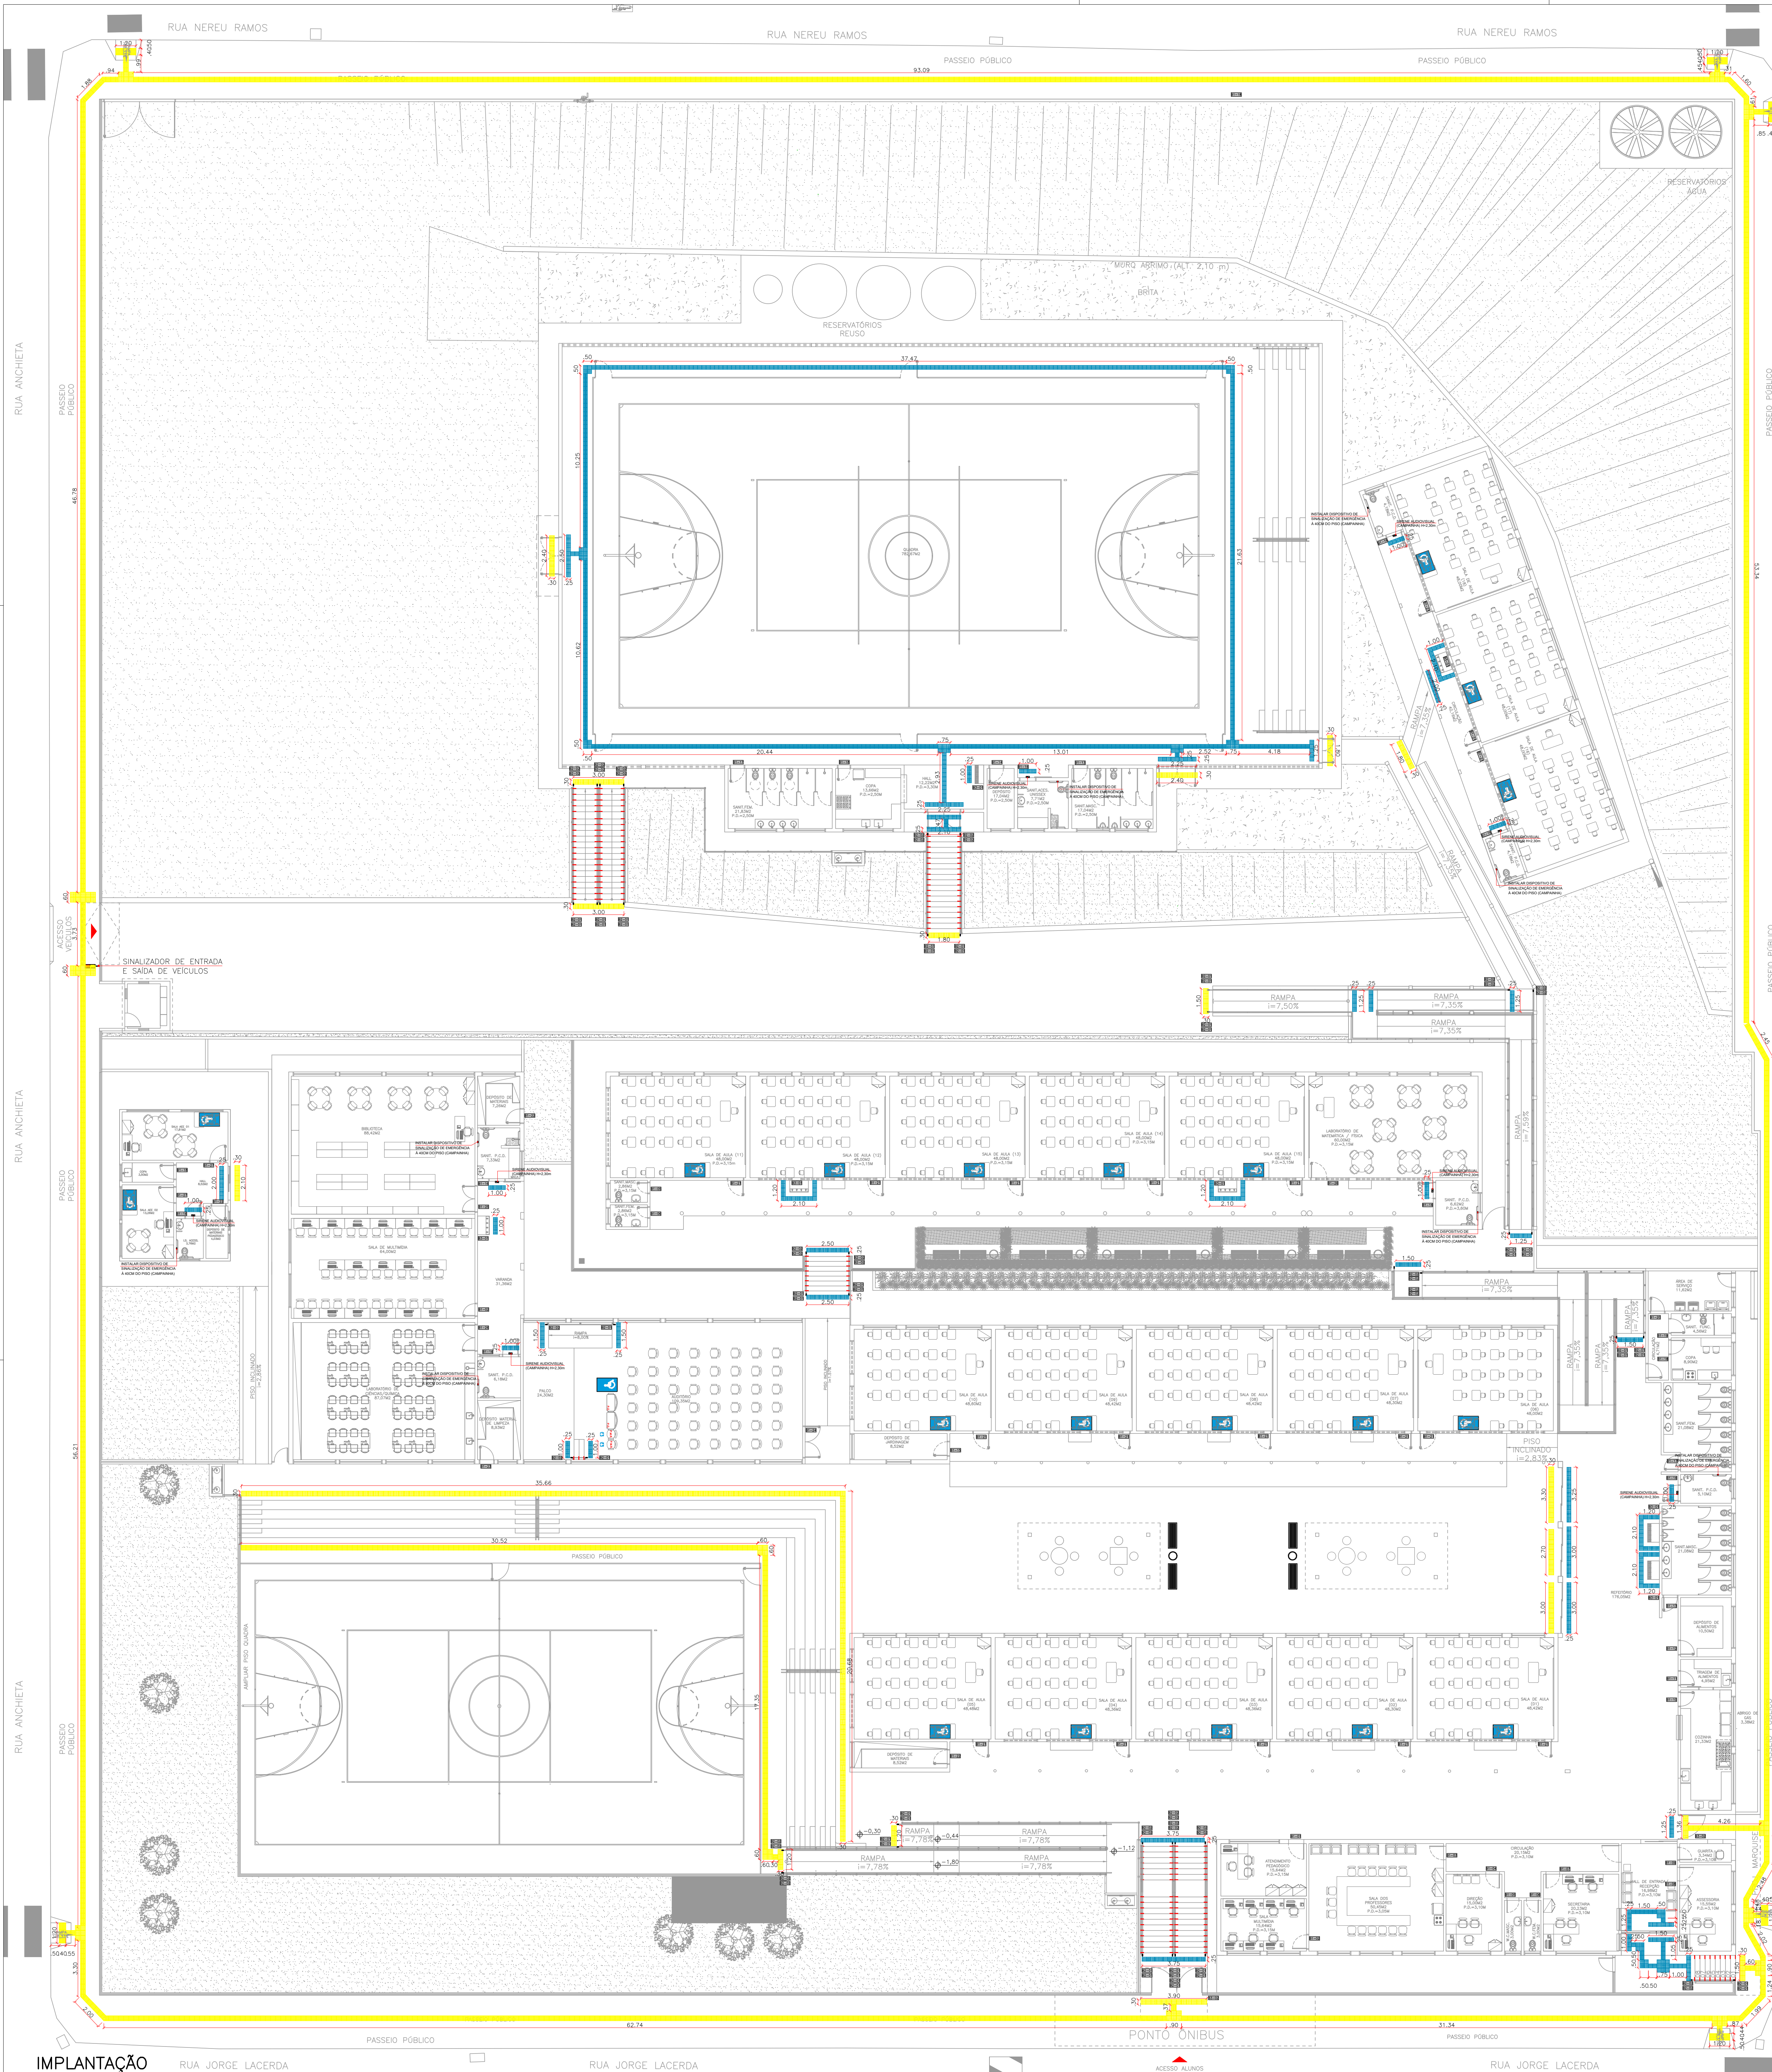

NOTA: AS PLACAS COM CHAPA EM BRILHE DEVERÃO SER INSTALADAS CONFORME DETALHE DA PLACA TÁTIL DE PAREDE.

NOTA: AS PLACAS DE SINALIZAÇÃO DEVERÃO SER INSTALADAS CONFORME DETALHE DA PLACA VISUAL.

**DETALHE 01**  
COMPOSIÇÃO DE SINALIZAÇÃO TÁTIL ALERTA/DIRECIONAL  
ESCALA 1:25

**VISTA FRONTAL**  
PORTAS SANITÁRIAS ACESSÍVEIS  
ESCALA 1:25

**VISTA FRONTAL**  
ALARME EM SANITÁRIO  
ESCALA 1:25

**PLACA BRAILLE TIPO 01**

|                                                            |                                                            |                                                                     |
|------------------------------------------------------------|------------------------------------------------------------|---------------------------------------------------------------------|
| B1-01<br>QTDE: 01 UNIDADE<br><b>ATENDIMENTO PEDAGÓGICO</b> | B1-11<br>QTDE: 01 UNIDADE<br><b>TRIAGEM DE ALIMENTOS</b>   | B1-21<br>QTDE: 18 UNIDADES<br><b>SALA DE AULA</b>                   |
| B1-02<br>QTDE: 02 UNIDADES<br><b>SALA MULTIMÍDIA</b>       | B1-12<br>QTDE: 01 UNIDADE<br><b>DEPÓSITO DE ALIMENTOS</b>  | B1-22<br>QTDE: 03 UNIDADES<br><b>DEPÓSITO DE MATERIAIS</b>          |
| B1-03<br>QTDE: 01 UNIDADE<br><b>SALA DOS PROFESSORES</b>   | B1-13<br>QTDE: 02 UNIDADES<br><b>SANITÁRIO MASCULINO</b>   | B1-23<br>QTDE: 01 UNIDADE<br><b>DEPÓSITO DE MATERIAL DE LIMPEZA</b> |
| B1-04<br>QTDE: 02 UNIDADES<br><b>DIREÇÃO</b>               | B1-14<br>QTDE: 01 UNIDADE<br><b>DEPÓSITO</b>               | B1-24<br>QTDE: 01 UNIDADE<br><b>AUDITÓRIO</b>                       |
| B1-05<br>QTDE: 02 UNIDADES<br><b>W.C. MASCULINO</b>        | B1-15<br>QTDE: 01 UNIDADE<br><b>DEPÓSITO DE JARDINAGEM</b> | B1-25<br>QTDE: 01 UNIDADE<br><b>SALA DE MULTIMÍDIA</b>              |
| B1-06<br>QTDE: 02 UNIDADES<br><b>W.C. FEMININO</b>         | B1-16<br>QTDE: 08 UNIDADES<br><b>SANITÁRIO P.C.D.</b>      | B1-26<br>QTDE: 01 UNIDADE<br><b>DEPÓSITO DE MATERIAL DE LIMPEZA</b> |
| B1-07<br>QTDE: 01 UNIDADE<br><b>SECRETARIA</b>             | B1-17<br>QTDE: 02 UNIDADES<br><b>SANITÁRIO FEMININO</b>    | B1-27<br>QTDE: 01 UNIDADE<br><b>AUDITÓRIO</b>                       |
| B1-08<br>QTDE: 01 UNIDADE<br><b>ASSESSORIA</b>             | B1-18<br>QTDE: 04 UNIDADES<br><b>COPA</b>                  | B1-28<br>QTDE: 01 UNIDADE<br><b>BIBLIOTECA</b>                      |
| B1-09<br>QTDE: 01 UNIDADE<br><b>GUARITA</b>                | B1-19<br>QTDE: 01 UNIDADE<br><b>SANITÁRIO FUNCIONÁRIOS</b> | B1-29<br>QTDE: 02 UNIDADES<br><b>LABORATÓRIO</b>                    |
| B1-10<br>QTDE: 01 UNIDADE<br><b>COZINHA</b>                | B1-20<br>QTDE: 01 UNIDADE<br><b>ÁREA DE SERVIÇO</b>        | B1-30<br>QTDE: 02 UNIDADES<br><b>SALA AEE</b>                       |

**PLACA BRAILLE TIPO 02**

|                                   |                                     |
|-----------------------------------|-------------------------------------|
| QTDE: 42 UNIDADES<br><b>23375</b> | QTDE: 38 UNIDADES<br><b>1271829</b> |
|-----------------------------------|-------------------------------------|

**PLACA BRAILLE TIPO 03**  
CÓD.: B3-XX

|                                                |                                                      |
|------------------------------------------------|------------------------------------------------------|
| B3-01<br>QTDE: 07 UNIDADES<br><b>BEBEDOURO</b> | B3-02<br>QTDE: 02 UNIDADES<br><b>E.E.B. CEDRENSE</b> |
|------------------------------------------------|------------------------------------------------------|

**DETALHE 02**  
SINALIZAÇÃO COM CORRIMAOS / SINALIZAÇÃO TÁTIL

**PLACA EM AÇO INOX**

**BEBEDOURO**

**VISTA - PLACA BRAILLE 02**  
ESCALA 1:2

**PLACA EM AÇO INOX**

**SALA DE AULA**

**VISTA - PLACA BRAILLE 01**  
ESCALA 1:2

**GABARITO - PLACA BRAILLE 02**  
ESCALA 1:2

**GABARITO - PLACA BRAILLE 01**  
ESCALA 1:2

**NOTA**

1. ABNT NBR 9050/2008 - ACESSIBILIDADE A EDIFICAÇÕES, MOBILIÁRIO E EQUIPAMENTOS URBANOS E PARTE INTEGRANTE DOSE PROJETO E DEVERÁ SER APLICADA EM CONJUNTO COM O MESMO.
2. TODOS EQUIPAMENTOS/ACESSÓRIOS UTILIZADOS DEVERÃO ESTAR ADEQUADOS A ABNT NBR 9050/2008, ABNT NBR 14.527/2018 E NBR 9190/2021.
3. TODAS AS DIMENSÕES E ALTURAS DETALHADAS EM PROJETO DEVEM SER RESPEITADAS EM SUA INTERPRETAÇÃO.
4. QUALQUER ALTERAÇÃO QUE SE JULGAR NECESSÁRIA, O PROJETISTA DEVERÁ SER CONSULTADO.
5. INCLINAÇÃO TRANSVERSAL DO PISO PÚBLICO = MÁX. 2%.
6. A FAIXA DE SERVIÇO DEVERÁ TER LARGURA MÍNIMA DE 0,70m.
7. RESERVAR INCLINAÇÃO TRANSVERSAL MÁXIMA DA SUPERFÍCIE DE PAVIMENTO INTERIORES E 3% PARA PAVIMENTO EXTERIORES.
8. O DEBATE ENTRE 5mm E 20mm DEVERÁ POSSUIR TRACAMENTO COM INCLINAÇÃO MÁXIMA DE 5% (QUILADA TÉCNICA).

**LEGENDA**

| DESENHO | ESPECIFICAÇÃO                                                                  |
|---------|--------------------------------------------------------------------------------|
|         | PISO TÁTIL EM BORRACHA COR AZUL, DIMENSÕES 25x25cm - ALERTA (ÁREA INTERNA)     |
|         | PISO TÁTIL EM BORRACHA COR AZUL, DIMENSÕES 25x25cm - DIRECIONAL (ÁREA INTERNA) |
|         | PISO TÁTIL ONTOSTO COR AMARELO, DIMENSÕES 25x25cm - ALERTA (ÁREA EXTERNA)      |
|         | PISO TÁTIL ONTOSTO COR AMARELO, DIMENSÕES 25x25cm - DIRECIONAL (ÁREA EXTERNA)  |

**1 - Alfabeto**

|   |   |   |   |   |   |   |   |   |   |   |   |
|---|---|---|---|---|---|---|---|---|---|---|---|
| a | b | c | d | e | f | g | h | i | j | k | l |
| m | n | o | p | q | r | s | t | u | v | w | x |
| y | z |   |   |   |   |   |   |   |   |   |   |

**Obs.: O c com cedilha é representado pelo sinal 123456.**

**Obs.: As letras l, w e y encontram-se frequentemente em textos portugueses, embora não pertençam ao alfabeto português.**

**2 - Letras com diacríticos**

|                    |   |   |   |   |   |   |   |   |   |
|--------------------|---|---|---|---|---|---|---|---|---|
| Vogais             | a | â | a | ã | i | ê | o | u | ü |
| Acento agudo       | â | ã | ê | í | ê | ó | ú | ü |   |
| Acento grave       | à | á | è | é | ô | õ | ù | û |   |
| Acento circunflexo | â | ê | ê | ê | ô | ô | ô | ô |   |
| Til                | ã | õ | õ | õ | õ | õ | õ | õ |   |
| Trema              | â | â | â | â | â | â | â | â |   |

**3 - Pontuação e Sinais Acessórios**

- vírgula
- ponto-e-vírgula
- dois-pontos
- ponto; apóstrofo
- ponto de interrogação
- ponto de exclamação
- reticências
- hífen ou traço de união
- travessão
- círculo
- (abre e fecha parênteses
- [abre e fecha colchetes
- \* abre e fecha aspas, vírgulas altas ou comas
- <> abre e fecha aspas angulares
- abre e fecha outras variantes de aspas (aspas simples, por exemplo)
- asterisco
- & comercial
- barra
- barra vertical
- seta para a direita
- seta para a esquerda
- seta de duplo sentido

**4 - Sinais Usados com Números**

|   |                               |
|---|-------------------------------|
| € | euro                          |
| ¢ | centavo                       |
| % | por cento                     |
| ‰ | por mil                       |
| § | parágrafo(s) jurídico(s)      |
| + | mais                          |
| x | multiplicado por              |
| / | dividido por, traço de fração |
| = | igual a                       |
| > | maior que                     |
| < | menor que                     |
| ≠ | grau(s)                       |
| ° | minuto(s)                     |
| ′ | segundo(s)                    |

**5 - Sinais Exclusivos da Escrita Braille**

|   |                                                                                    |
|---|------------------------------------------------------------------------------------|
| • | Sinal de maiúscula                                                                 |
| • | Sinal de maiúscula em todas as letras da palavra                                   |
| • | Sinal de série de palavras com todas as letras maiúsculas                          |
| • | Sinal de minúscula latina; sinal especial de transcrição de expressões matemáticas |
| • | Sinal restituidor do significado original de um símbolo braille                    |
| • | Sinal de número                                                                    |
| • | Sinal de expoente ou índice superior                                               |
| • | Sinal índice inferior                                                              |
| • | Sinal de itálico, negrito ou sublinhado                                            |
| • | Sinal de transpinação                                                              |

**GOVERNO DO ESTADO DE SANTA CATARINA**  
SECRETARIA DE ESTADO DA EDUCAÇÃO  
DIRETORIA DE ADMINISTRAÇÃO E FINANÇAS

**PROPRIETÁRIO:** SECRETARIA DE ESTADO DA EDUCAÇÃO  
**LOCAL:** RUA JORGE LACERDA, 1466 - CENTRO  
**TIPO:** PROJETO EXECUTIVO  
**ARQUITETURA:** DIAS & CARDOZO  
**ACESSIBILIDADE:** ARQUITETURA

**DIAS & CARDOZO**  
ARQUITETURA  
RUA JORGE LACERDA, 1466 - CENTRO  
FONE (47) 3366-1111 (CEL. 031) 3366-1111  
E-MAIL: dias@diasecardozo.com.br

**ACE 01 01**

Pág. 01 de 01 - Documento assinado digitalmente. Para conferência, acesse o site <https://portal.sigat.cat.br/gov-brasil/portal-sigat-br> e o código F03331W.



## Assinaturas do documento



Código para verificação: **F0331HYW**

Este documento foi assinado digitalmente pelos seguintes signatários nas datas indicadas:



**THAIS HERNANDES DO NASCIMENTO DIAS** (CPF: 407.XXX.178-XX) em 05/11/2024 às 14:40:35

Emitido por: "AC SAFEWEB RFB v5", emitido em 07/06/2024 - 15:26:56 e válido até 07/06/2025 - 15:26:56.

(Assinatura ICP-Brasil)

Para verificar a autenticidade desta cópia, acesse o link <https://portal.sgpe.sea.sc.gov.br/portal-externo/conferencia-documento/U0IFXzY5NjVfMDAwMzk2OTFfMzk3MTBfMjAyNF9GMDMzMUZhZVw==> ou o site

<https://portal.sgpe.sea.sc.gov.br/portal-externo> e informe o processo **SIE 00039691/2024** e o código **F0331HYW** ou aponte a câmera para o QR Code presente nesta página para realizar a conferência.