

RAZÃO SOCIAL: SECRETARIA DE ESTADO DA EDUCAÇÃO

C.N.P.J: 82.951.328/0001-58

ENDEREÇO: RUA ANTONIO DA LUZ, S/Nº

BAIRRO: CENTRO

CEP: 88010-410


MUNICÍPIO: FLORIANÓPOLIS-SC

SERVIÇO: EXECUÇÃO DE **06 (Seis)** FURO(S) DE SONDAGEM À PERCUSSÃO
PARA SIMPLES RECONHECIMENTO DE SOLO.

Local da Obra:

ESCOLA ESTADUAL BÁSICA CEDRESE, RUA JORGE LACERDA, 1460,
CENTRO, BAIRRO CENTRO SÃO JOSÉ DO CEDRO, SANTA CATARINA-SC.

**RELATÓRIO DE SONDAGEM SPT
SISTEMA MANUAL**

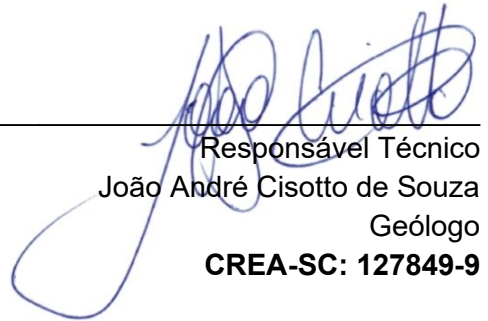

Responsável Técnico
João André Cisotto de Souza
Geólogo
CREA-SC: 127849-9



Prestadora de Serviço
Consensu Soluções Agroambientais Ltda.
CREA-SC: 065258-9

Chapecó, junho de 2023.

SUMÁRIO

1. INTRODUÇÃO	3
2. LOCALIZAÇÃO DA OBRA	4
3. METODOLOGIA	5
4. EQUIPAMENTOS UTILIZADOS	5
5. GEOLOGIA	6
6. CONSISTÊNCIA E COMPACIDADE	7
7. APRESENTAÇÃO DOS RESULTADOS	7
8. PERFIS INDIVIDUAIS DE SONDAGEM	8
9. RESPONSÁVEL TÉCNICO	9
10. ANEXOS	9

1. INTRODUÇÃO

O presente relatório faz parte das atividades de sondagem de simples reconhecimento com SPT realizado pela empresa **CONSENSU SOLUÇÕES AGROAMBIENTAIS EIRELI**, a pedido da **SECRETARIA DE ESTADO DA EDUCAÇÃO**, este relatório apresenta a caracterização de seis sondagens, com total de **23,70** metros executados na **ESCOLA ESTADUAL BÁSICA CEDRESE**.

Os métodos de sondagem e do ensaio SPT foram conduzidos com base nos procedimentos descritos na NBR 6484/2020, Solo - Sondagens de simples reconhecimento com SPT - Método de ensaio, sistema utilizado sondagem SPT manual.

Cumprir registrar que a locação e amarração topográfica das sondagens ocorreu sob responsabilidade do contratante que forneceu um croqui com a posição no terreno dos pontos de sondagens.

2. LOCALIZAÇÃO DA OBRA

As sondagens foram executadas na ESCOLA ESTADUAL BÁSICA CEDRESE RUA JORGE LACERDA, 1460, CENTRO, BAIRRO CENTRO SÃO JOSÉ DO CEDRO, SANTA CATARINA-SC, abaixo pode ser observado o croqui esquemático do local da obra.

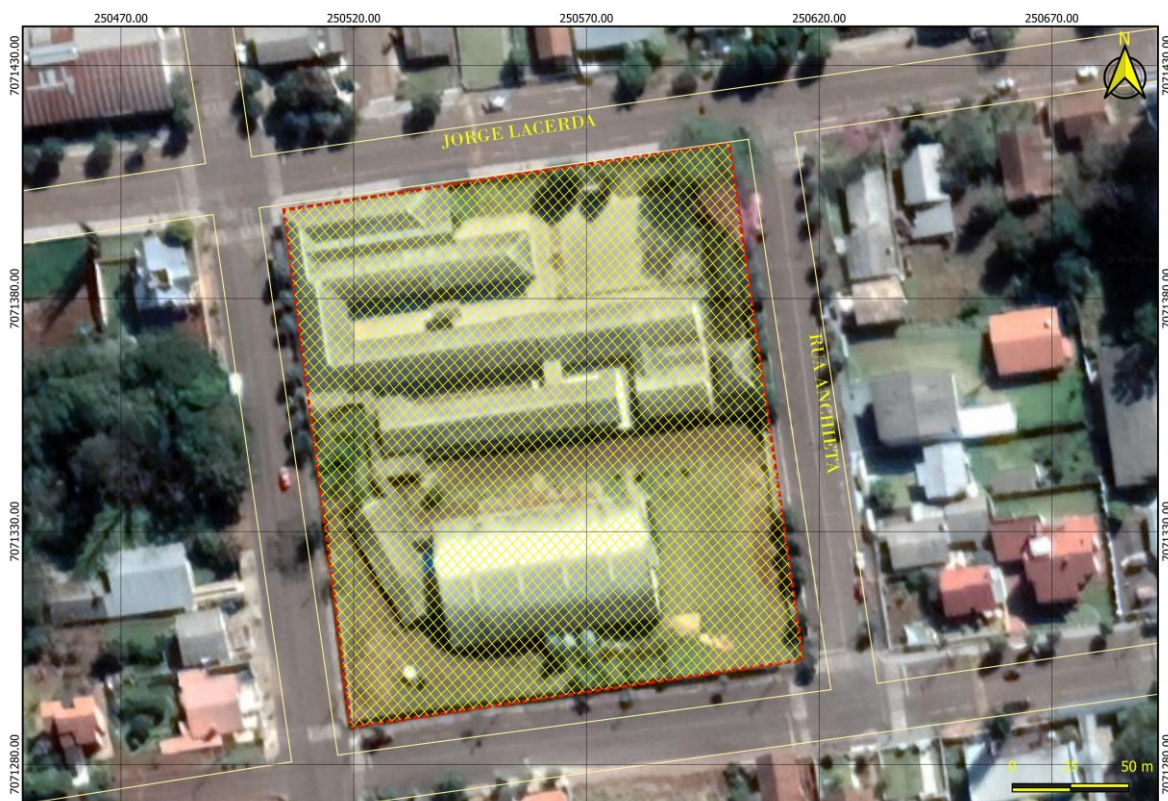


Figura 1 Croqui de Localização.

3. METODOLOGIA

Os serviços executados seguem as recomendações da Associação Brasileira de Geologia e Engenharia e Ambiental (ABGE), principalmente no tange ao especificado nas seguintes publicações.

- Manual de Sondagem (antigo Boletim nº 03, 5ª edição, 2013)
- NBR-13441: Rochas e Solos- Simbologia.
- NBR-6502: Rochas e Solos – Terminologia.
- NBR-6484: Sondagem de simples reconhecimento de solos.
- NBR-8036: Programação de sondagens de simples reconhecimento dos solos para fundações de edifícios Procedimento

4. EQUIPAMENTOS UTILIZADOS

As características técnicas dos equipamentos utilizado na execução são apresentadas na sequência.

- Trado Elicoidal com diâmetro de Ø63,5mm.
- Haste de tubos de aço Schedule 80 com diâmetro Ø38,0mm externo e interno de Ø25,4mm (1”), dotadas de roscas e luvas de encaixe.
- Revestimento com Ø67,00mm interno.
- Peso do Martelo 65,00Kg
- Amostrador com diâmetro externo de Ø50,8mm e interno Ø34,9mm com corpo bipartido.
- Bomba de Lama para circulação de fluido.

5. GEOLOGIA

O município de **São José do Cedro**, estado do Santa Catarina em sua maior parte e mais especificamente o Local onde foi executado as sondagens, encontra-se inserido Formação Cordilheira Alta (K1_beta_ca) CPRM 2014.

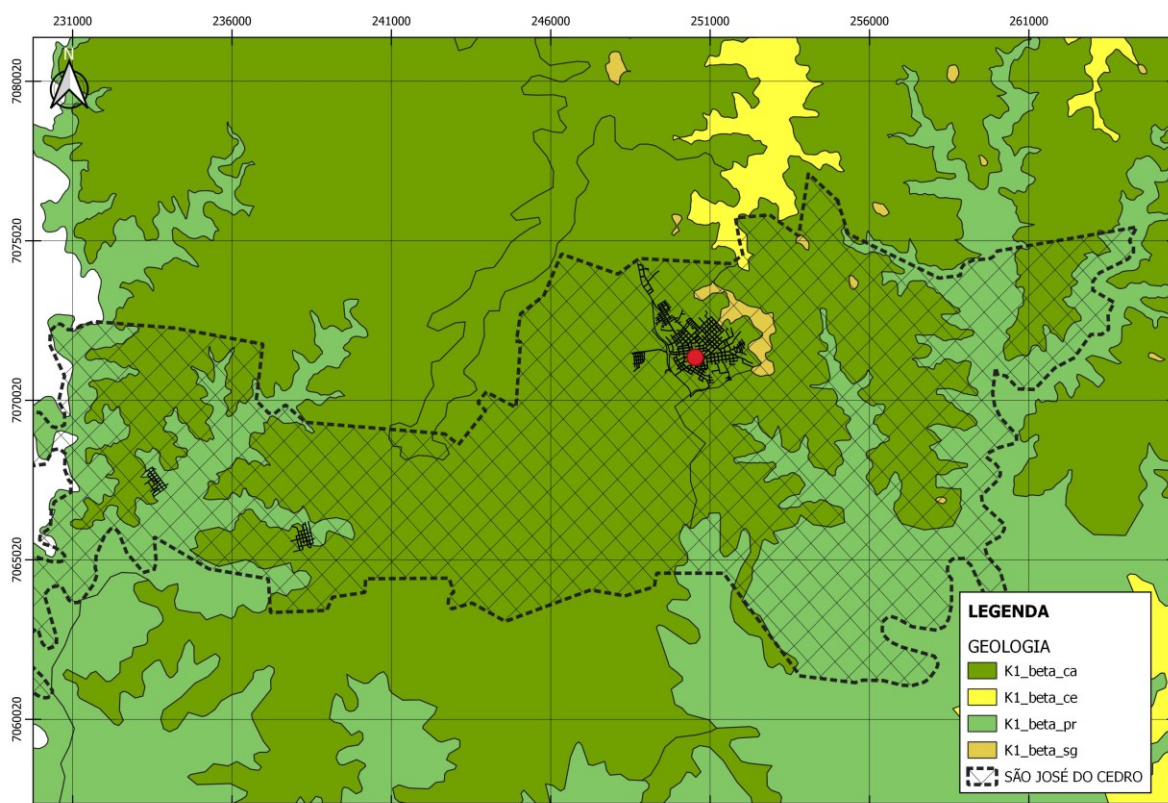


Figura 1 - Geologia São José do Cedro/SC

A Formação constitui-se principalmente basaltos granulares finos, melanocráticos, com espessos horizontes vesiculares com quartzo (ametista), zeolitas, carbonatos, celadonita, Cu nativo e barita; compreende as maiores jazidas de ametista do estado.

6. CONSISTÊNCIA E COMPACIDADE

As amostras obtidas nas sondagens foram descritas com base em exames tátil-visuais e classificadas pela sua compactidade (no caso de solos grossos), e pela sua consistência (no caso de solos finos) com base nos resultados dos ensaios penetrométricos.

A classificação da consistência e compactidade dos solos no estado natural de acordo com seu índice de resistência e penetração (Nspt ou N30) conforme tabela 1 do anexo A da NBR 6484 de 2020.

Tabela A.1 – Estado de compactidade e consistência

Solo	Índice de resistência à penetração <i>N</i>	Designação ^a
Areias e siltes arenosos	≤ 4	Fofa(o)
	5 a 8	Pouco compacta(o)
	9 a 18	Medianamente compacta(o)
	19 a 40	Compacta(o)
	> 40	Muito compacta(o)
Argilas e siltes argilosos	≤ 2	Muito mole
	3 a 5	Mole
	6 a 10	Média(o)
	11 a 19	Rija(o)
	20 a 30	Muito rija(o)
	> 30	Dura(o)
^a As expressões empregadas para a designação da compactidade das areias (fofa, compacta etc.) são referências à deformabilidade e à resistência destes solos, sob o ponto de vista de fundações, e não podem ser confundidas com as mesmas denominações empregadas para a designação da compactidade relativa das areias ou para a situação perante o índice de vazios críticos, definidos na mecânica dos solos.		

Tabela 1- Tabela dos estados de compactidade e de consistência NBR 6484/2020.

7. APRESENTAÇÃO DOS RESULTADOS

Os resultados obtidos estão apresentados através do perfil individual de Sondagem percussiva (SP) anexados a este relatório (ANEXO II), onde constam todos os detalhes executivos, profundidade das camadas, índice de resistência a penetração, descrição e classificação das amostras coletadas.

8. PERFIS INDIVIDUAIS DE SONDAGEM

As amostras do solo de cada sondagem foram cuidadosamente descritas e classificadas por geólogo habilitado, em acordo com as diretrizes das normas pertinentes, orientações da ABGE e particularidades de especificação Técnica do serviço.

As amostras e boletins de campo estarão disponíveis no escritório da contratada por um período de 2 meses.

9. RESPONSÁVEL TÉCNICO


Nome: João André Cisotto de Souza

Qualificação profissional: Geólogo

Número no conselho de classe CREA/ SC: 127489-9

End. Com.: R. Machado de Assis, 441 D, Sl 01, Jd. Itália, Chapecó-SC, CEP: 89802-310.

Declaro, sob as penas da lei, que as informações prestadas são verdadeiras.

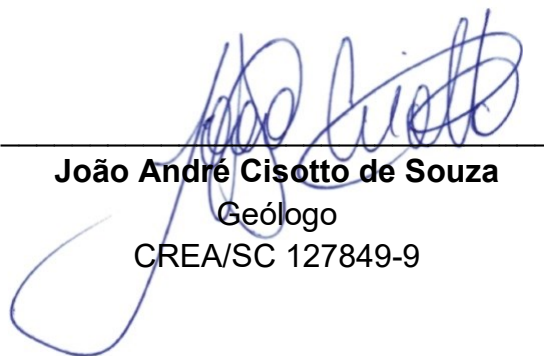


João André Cisotto de Souza
Geólogo
CREA/SC 127849-9

10. ANEXOS

- I. RELATÓRIO FOTOGRÁFICO
- II. PERFIL INDIVIDUAL DE SONDAGEM A PERCUSSÃO.
- III. CROQUI ESQUEMÁTICO DE LOCAÇÃO DA SONDAGEM.
- IV. ART DO RESPONSÁVEL TÉCNICO E COMPROVANTE DE PAGAMENTO.

ANEXO I – RELATÓRIO FOTOGRÁFICO

LOCAL DA OBRA:

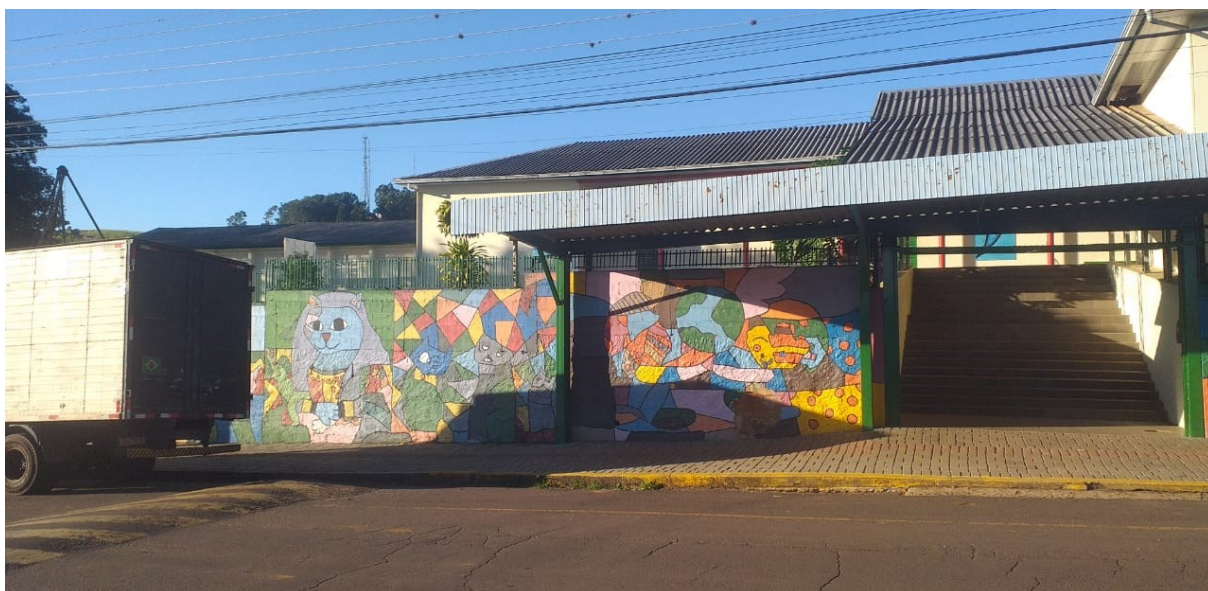

ANEXO I – RELATÓRIO FOTOGRÁFICO

SONDAGEM SP01



ANEXO I – RELATÓRIO FOTOGRÁFICO

SONDAGEM SP02



ANEXO I – RELATÓRIO FOTOGRÁFICO

SONDAGEM SP03



SONDAGEM SP04



ANEXO I – RELATÓRIO FOTOGRÁFICO

SONDAGEM SP05



ANEXO I – RELATÓRIO FOTOGRÁFICO

SONDAGEM SP06



CLIENTE SECRETARIA DE ESTADO DA EDUCAÇÃO - CNPJ:82.951.328/0001-58

OBRA ESCOLA ESTADUAL BÁSICA CEDRESE, RUA JORGE LACERDA,

Data Inicio 31/05/2023

LOCAL 1460, CENTRO, BAIRRO CENTRO SÃO JOSÉ DO CEDRO, SANTA CATARINA-SC

Data Término 31/05/2023

AMOSTRADOR. Ø INT. 1.3/8
Ø EXT. 2

PESO: 65 KG

ALT. DE QUEDA: 75 CM

PROF. REVESTIMENTO: 1,00

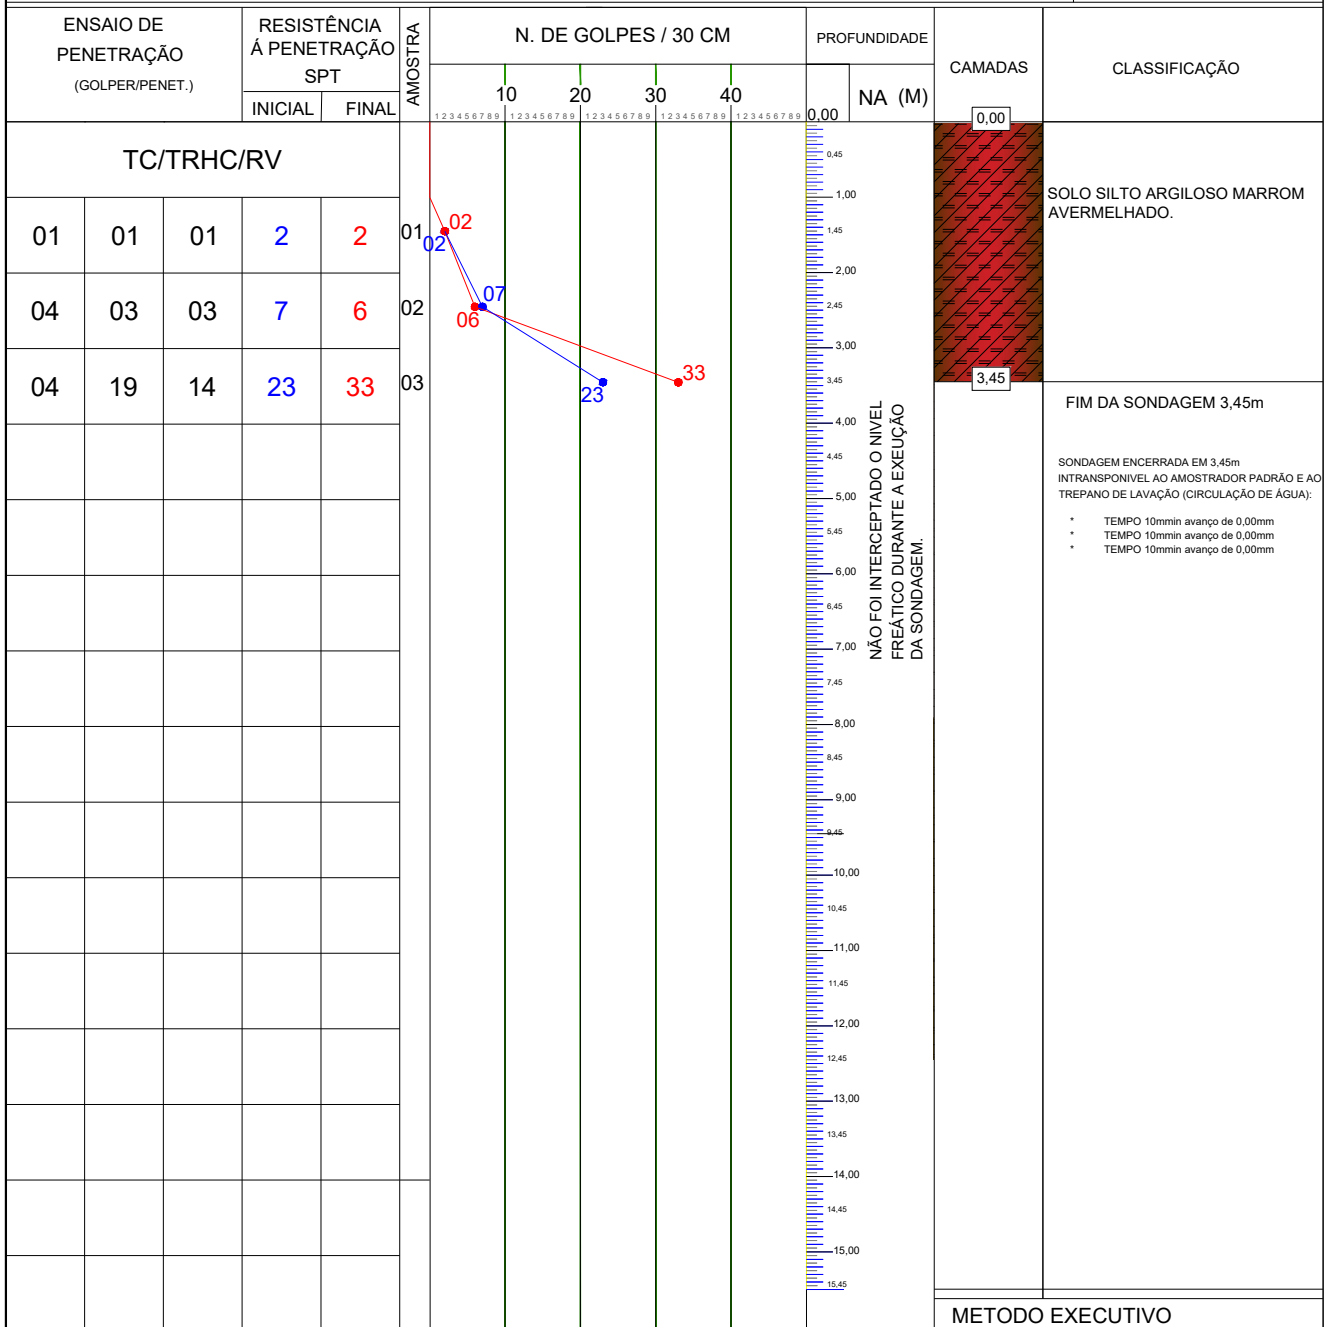


Tabela dos estados de compactidade e de consistência, anexo A, NBR 6484

CONSISTÊNCIA DOS SOLOS		Tabela dos estados de compactidade e de consistência, anexo A, NBR 6484					AVANÇO DO FURO	Ø	PROFUNDIDADE (m)
		<4	4-8	8-15	15-19	>40			
AREIAS E SILTES ARENOSOS →	FOFO(a)						CAVADEIRA- (CV)	2 1/2"	0,00 a 1,00
	POCO COMPACTO (a)						TRADO CONCHA (TC)	2 1/2"	0,00 a 1,00
SILTES E ARGILOSOS →	MÉDIA						REVESTIMENTO (RV)	2 1/2"	0,00 a 1,00
	RIJA						TRADO HELICOIDAL CONTINUO (TRHC)	2 1/4"	1,45 a 2,00 2,45 a 3,00
	DURA						CIRCULAÇÃO DE ÁGUA(CA)	2"	3,45 intransponível
							SPT	2"	1,00 a 1,45 2,00 a 2,45 3,00 a 3,45 - intransponível

* SONDAGEM EXECUTADA CONFORME NORMA DA ABNT, NBR-6484.
* LOCAÇÃO DAS SONDAGENS DEFINIDAS PELO CLIENTE.

FOLHA

01/06

ESCALA

1/100

Sondador

OSMAR

GEOLOGO

JOÃO ANDRÉ G. DE SOUZA

CREA/SC: 127846-9

— GOLPES INICIAIS.

— GOLPES FINAIS.

CLIENTE SECRETARIA DE ESTADO DA EDUCAÇÃO - CNPJ:82.951.328/0001-58

OBRA ESCOLA ESTADUAL BÁSICA CEDRESE, RUA JORGE LACERDA,

Data Inicio 31/05/2023

LOCAL 1460, CENTRO, BAIRRO CENTRO SÃO JOSÉ DO CEDRO, SANTA CATARINA-SC

Data Término 31/05/2023

AMOSTRADOR. Ø INT. 1.3/8
Ø EXT. 2

PESO: 65 KG

ALT. DE QUEDA: 75 CM

PROF. REVESTIMENTO: 1,00

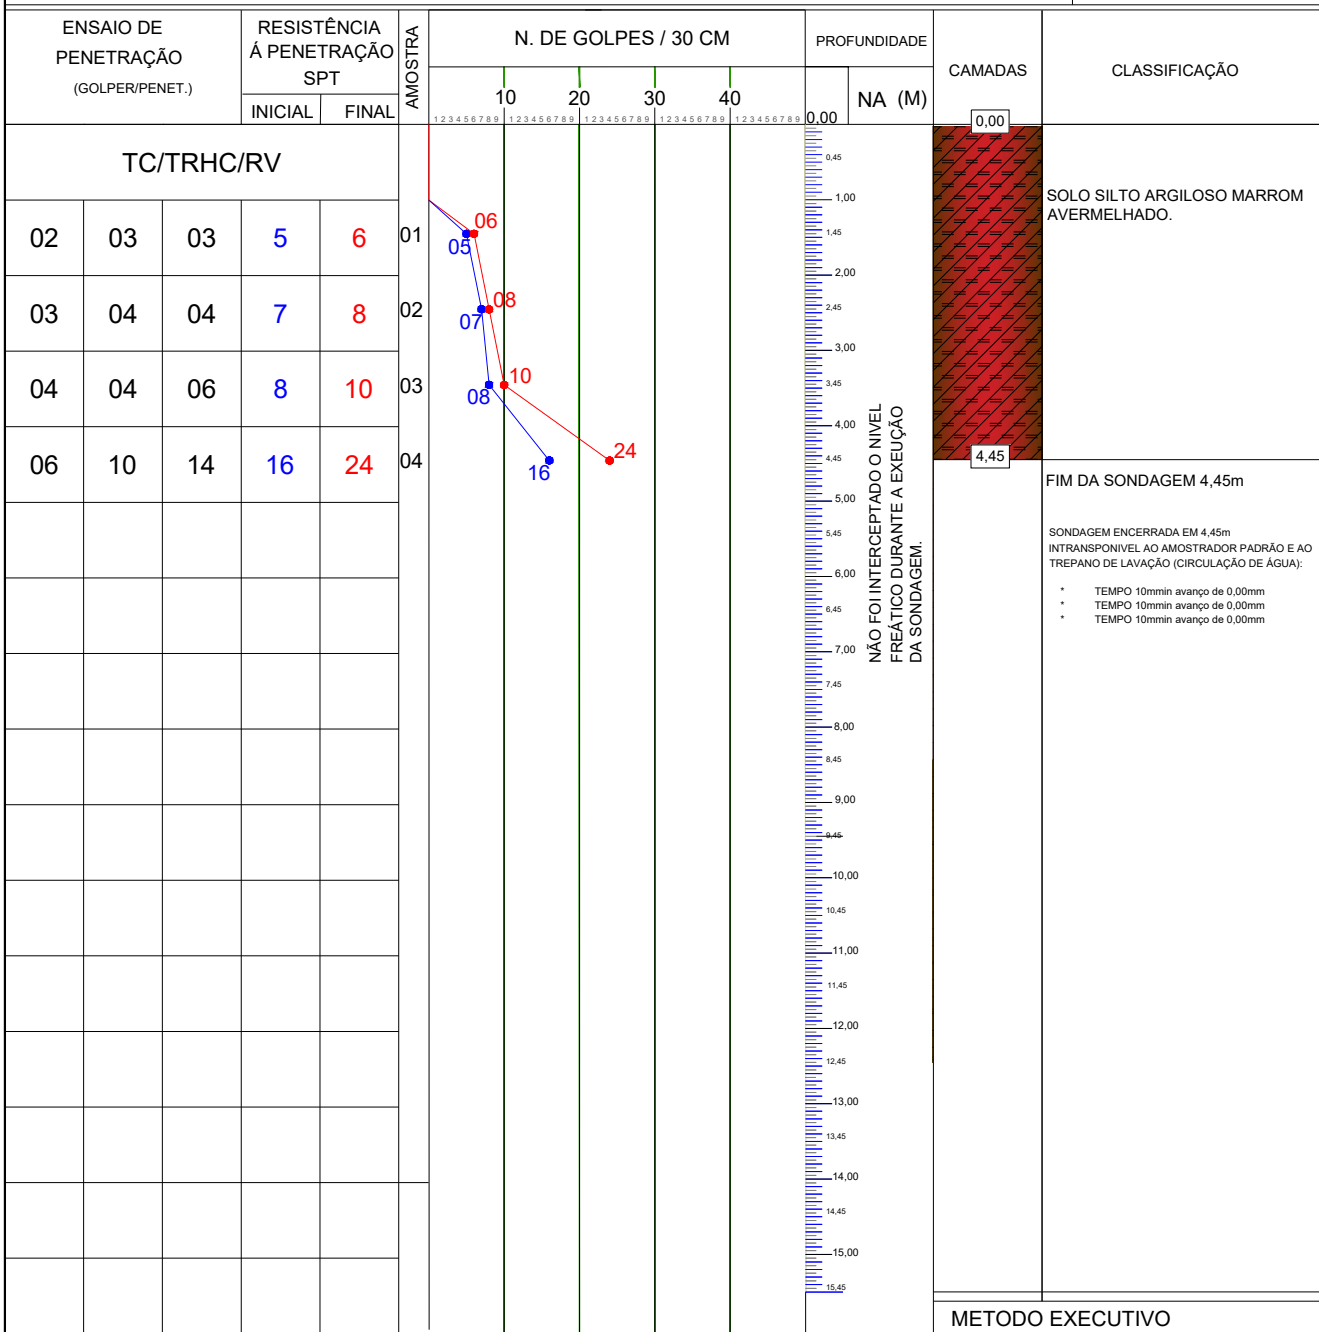


Tabela dos estados de compactidade e de consistência, anexo A, NBR 6484

CONSISTÊNCIA DOS SOLOS	AREIAS E SILTES ARENOSOS →	Tabela dos estados de compactidade e de consistência, anexo A, NBR 6484					METODO EXECUTIVO	AVANÇO DO FURO	Ø	PROFUNDIDADE (m)		
		<4	4-8	8-15	15-19	>40						
	FOFO (e)	POUCO COMPACTA (e)	MÉDIA	MEDIANAMENTE COMPACTA (e)	MUITO COMPACTA (e)							
	MUITO MOLE	MOLE	MÉDIA	RÍGIDA	DURA							
* *	SONDAGEM EXECUTADA CONFORME NORMA DA ABNT, NBR-6484. LOCAÇÃO DAS SONDAGENS DEFINIDAS PELO CLIENTE.	SILTES E ARGILOSOS →							CAVADEIRA- (CV)	2 1/2"	0,00 a 1,00	
									TRADO CONCHA (TC)			
									REVESTIMENTO (RV)	2 1/2"	0,00 a 1,00	
									TRADO HELICOIDAL CONTINUO (TRHC)			
						CIRCULAÇÃO DE ÁGUA(CA)	2"	4,45 intransponível				
						SPT						
							2"	1,00 a 1,45 2,00 a 2,45 3,00 a 3,45 4,00 a 4,45 - intransponível				

CLIENTE SECRETARIA DE ESTADO DA EDUCAÇÃO - CNPJ:82.951.328/0001-58

OBRA ESCOLA ESTADUAL BÁSICA CEDRESE, RUA JORGE LACERDA,

Data Inicio 31/05/2023

LOCAL 1460, CENTRO, BAIRRO CENTRO SÃO JOSÉ DO CEDRO, SANTA CATARINA-SC

Data Término 31/05/2023

AMOSTRADOR. Ø INT. 1.3/8
Ø EXT. 2

PESO: 65 KG

ALT. DE QUEDA: 75 CM

PROF. REVESTIMENTO: 1,00

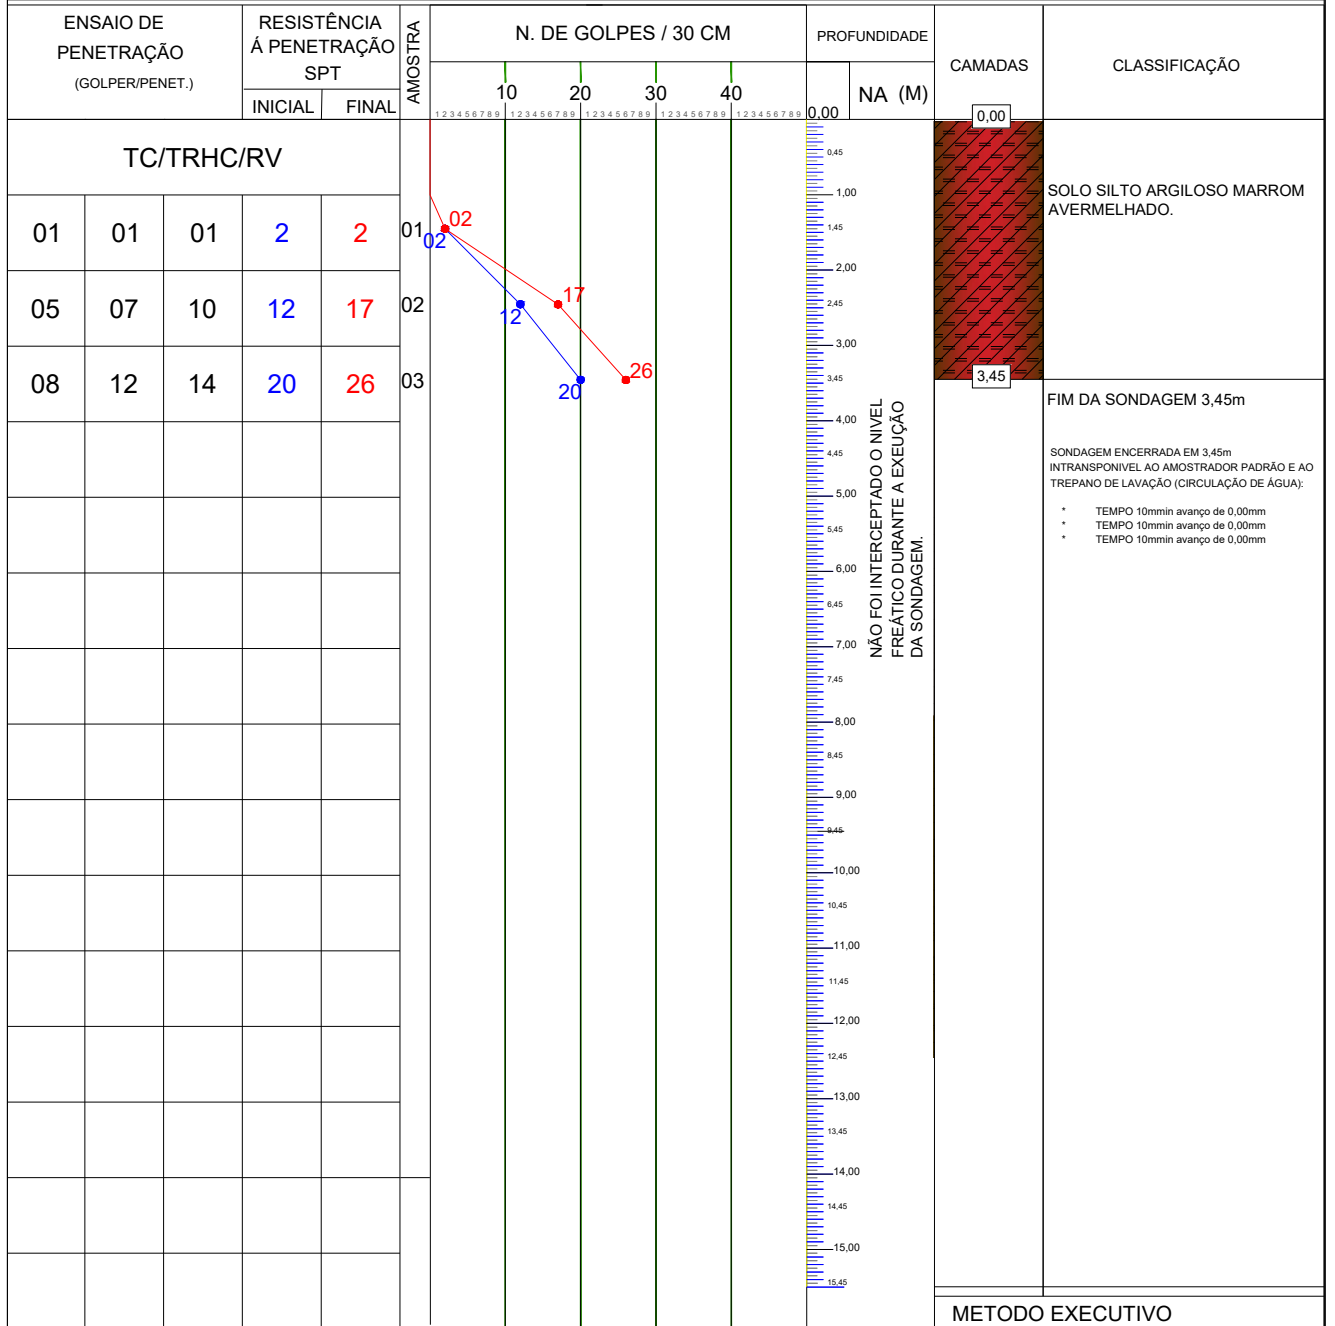


Tabela dos estados de compactidade e de consistência, anexo A, NBR 6484

CONSISTÊNCIA DOS SOLOS	AREIAS E SILTES ARENOSOS →	Tabela dos estados de compactidade e de consistência, anexo A, NBR 6484				AVANÇO DO FURO	Ø	PROFUNDIDADE (m)
		<4	8	18	>40			
		FOFO (e)	MOLE	MÉDIA	MUITO COMPACTA (e)			
		MUITO MOLE (e)	MOLE	MÉDIA	MUITO COMPACTA (e)			
CONSISTÊNCIA DOS SOLOS	SILTES E ARGILOSOS →	Tabela dos estados de compactidade e de consistência, anexo A, NBR 6484				CAVADEIRA- (CV) TRADO CONCHA (TC)	2 1/2"	0,00 a 1,00
		<4	8	18	>40			
		FOFO (e)	MOLE	MÉDIA	MUITO COMPACTA (e)			
		MUITO MOLE (e)	MOLE	MÉDIA	MUITO COMPACTA (e)			
CONSISTÊNCIA DOS SOLOS	SILTES E ARGILOSOS →	Tabela dos estados de compactidade e de consistência, anexo A, NBR 6484				REVESTIMENTO (RV)	2 1/2"	0,00 a 1,00
		<4	8	18	>40			
		FOFO (e)	MOLE	MÉDIA	MUITO COMPACTA (e)			
		MUITO MOLE (e)	MOLE	MÉDIA	MUITO COMPACTA (e)			
CONSISTÊNCIA DOS SOLOS	SILTES E ARGILOSOS →	Tabela dos estados de compactidade e de consistência, anexo A, NBR 6484				TRADO HELICOIDAL CONTINUO (TRHC)	2 1/4"	1,45 a 2,00 2,45 a 3,00
		<4	8	18	>40			
		FOFO (e)	MOLE	MÉDIA	MUITO COMPACTA (e)			
		MUITO MOLE (e)	MOLE	MÉDIA	MUITO COMPACTA (e)			
CONSISTÊNCIA DOS SOLOS	SILTES E ARGILOSOS →	Tabela dos estados de compactidade e de consistência, anexo A, NBR 6484				CIRCULAÇÃO DE ÁGUA(CA)	2"	3,45 intransponível
		<4	8	18	>40			
		FOFO (e)	MOLE	MÉDIA	MUITO COMPACTA (e)			
		MUITO MOLE (e)	MOLE	MÉDIA	MUITO COMPACTA (e)			
CONSISTÊNCIA DOS SOLOS	SILTES E ARGILOSOS →	Tabela dos estados de compactidade e de consistência, anexo A, NBR 6484				SPT	2"	1,00 a 1,45 2,00 a 2,45 3,00 a 3,45 - intransponível
		<4	8	18	>40			
		FOFO (e)	MOLE	MÉDIA	MUITO COMPACTA (e)			
		MUITO MOLE (e)	MOLE	MÉDIA	MUITO COMPACTA (e)			

* SONDAGEM EXECUTADA CONFORME NORMA DA ABNT, NBR-6484.
* LOCAÇÃO DAS SONDAGENS DEFINIDAS PELO CLIENTE.

CLIENTE SECRETARIA DE ESTADO DA EDUCAÇÃO - CNPJ:82.951.328/0001-58

OBRA ESCOLA ESTADUAL BÁSICA CEDRESE, RUA JORGE LACERDA,

Data Inicio 01/06/2023

LOCAL 1460, CENTRO, BAIRRO CENTRO SÃO JOSÉ DO CEDRO, SANTA CATARINA-SC

Data Término 01/06/2023

AMOSTRADOR. Ø INT. 1.3/8
Ø EXT. 2

PESO: 65 KG

ALT. DE QUEDA: 75 CM

PROF. REVESTIMENTO: 1,00



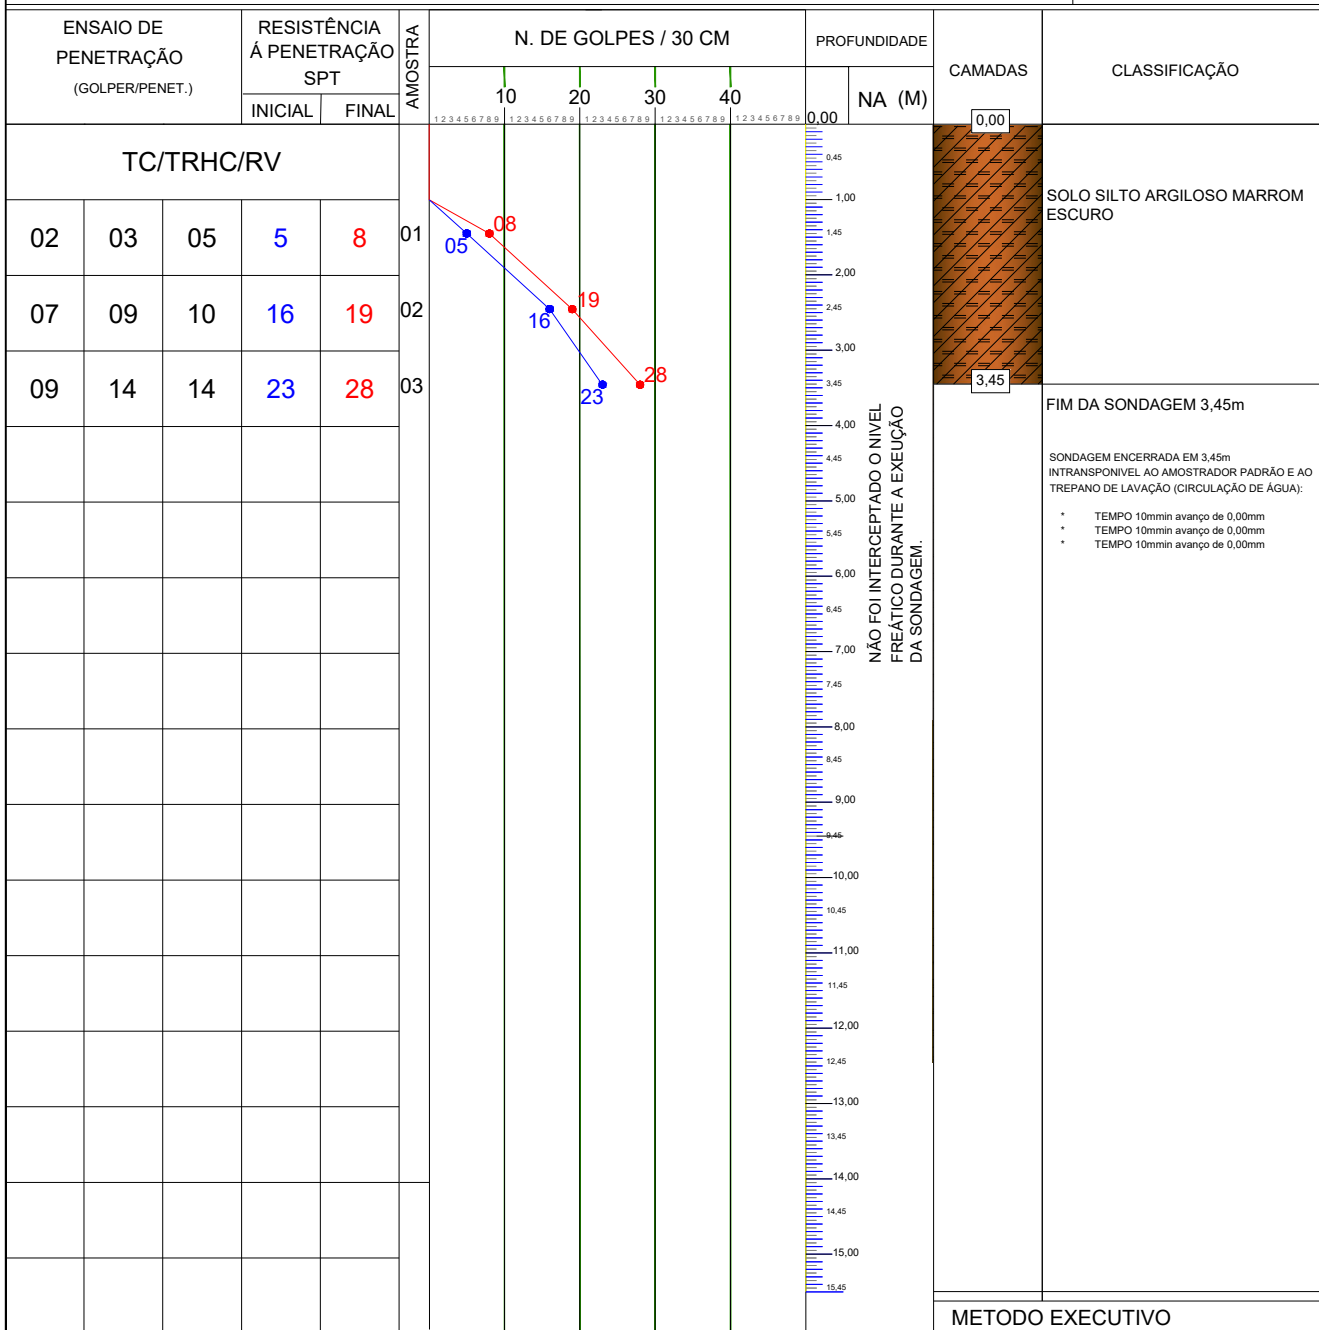


Tabela dos estados de compacidade e de consistência, anexo A, NBR 6484							AVANÇO DO FURO	Ø	PROFUNDIDADE (m)			
CONSISTÊNCIA DOS SOLOS	AREIAS E SILTES ARENOSOS ➡	4		8		18		MUITO COMPACTA(e)	>40	CAVADEIRA- (CV) TRADO CONCHA (TC)	2 1/2"	0,00 a 1,00
		FOFO(a)		POUCO COMPACTA (o)		MÉDIA						
		MUITO MOLE		MOLE		MÉDIA						
	SILTES E ARGILOSOS ➡	10		19		DURA	TRADO HELICOIDAL CONTINUO (TRHC)	2 1/4"	1,45 a 2,00 2,45 a 3,00			
		MUITO MOLE		MOLE						MÉDIA		
*	SONDAGEM EXECUTADA CONFORME NORMA DA ABNT, NBR-6484.							CIRCULAÇÃO DE ÁGUA(CA)	2"	3,45 intransponível		
*	LOCAÇÃO DAS SONDAGENS DEFINIDAS PELO CLIENTE.											
							SPT	2"	1,00 a 1,45 2,00 a 2,45 3,00 a 3,45 - intransponível			

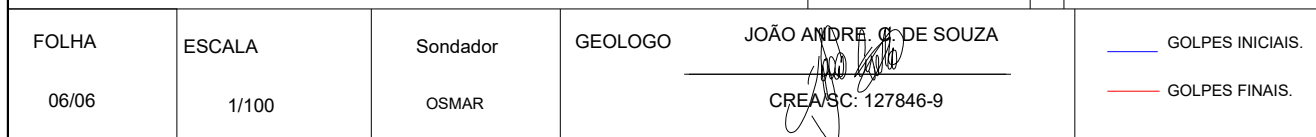

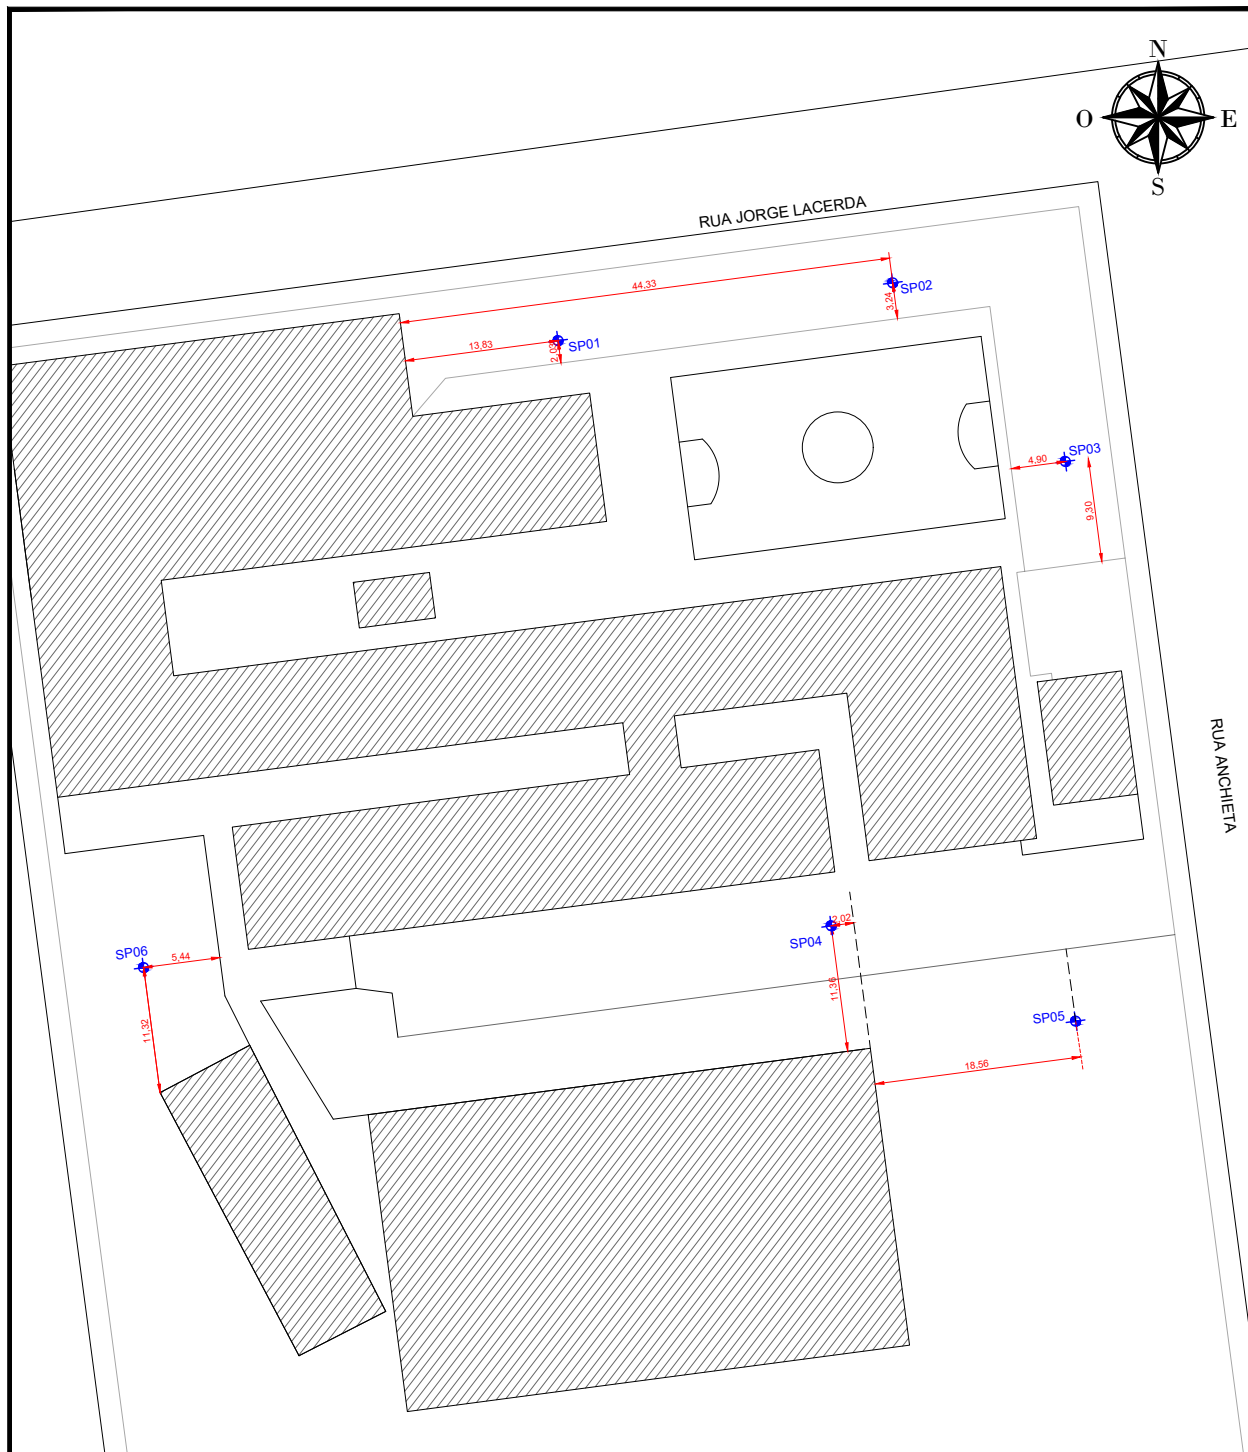

LEGENDA:

SONDAGEM SPT

LOCAL DA OBRA:

ESCOLA ESTADUAL BÁSICA CEDRESE, RUA JORGE LACERDA, 1460, CENTRO, BAIRRO CENTRO
SÃO JOSÉ DO CEDRO, SANTA CATARINA-SC.

CROQUI LOCALIZAÇÃO SONDAgens

CLIENTE: SECRETARIA DE ESTADO DA EDUCAÇÃO

CNPJ/CPF: 82.951.328/0001-58

CIDADE: FLORIANÓPOLIS-SC

ENDEREÇO: RUA ANTONIO DA LUZ, S/Nº

BAIRRO: CENTRO

ESTADO: SANTA CATARINA -SC

TELEFONE: 49 36640298/36640600

RESPONSÁVEL TÉCNICO:

JOÃO ANDRÉ C. SOUZA

Geólogo

CREA/SC: 127849-9

CREA/PR: 133038-D

CREA/SP: 5070492756



CONSENSU SOLUCOES AGROAMBIENTAIS EIRELI

CNPJ: 05.264.904/0001-48

CREA SC/PRR: 63675/SC065258-9

ENDEREÇO: R. MACHADO DE ASSIS, Nº441 - JARDIM ITÁLIA

CIDADE: CHAPECÓ - SC

CEP: 89.802-310

<http://www.consensuagroambiental.com.br/>

TELEFONE: (0xx49) 3329-6118

DESENHO:

EVANDRO

DATA:

JUNHO/2023

ESCALA DO DESENHO:

SEM ESCALA

**Anotação de Responsabilidade Técnica - ART**

Lei nº 6.496, de 7 de dezembro de 1977

Conselho Regional de Engenharia e Agronomia de Santa Catarina

CREA-SC**ART OBRA OU SERVIÇO**

25/2023 8814934-2

Substituição de ART 8814857-2

Individual

1. Responsável Técnico

JOAO ANDRE CISOTTO DE SOUZA

Título Profissional: Geólogo

RNP: 1712244353

Registro: 127849-9-SC

Empresa Contratada: CONSENSU SOLUCOES AGROAMBIENTAIS LTDA.

Registro: 065258-9-SC

2. Dados do Contrato

Contratante: SECRETARIA DE ESTADO DA EDUCAÇÃO

Endereço: RUA ANTONIO LUZ

Complemento:

Cidade: FLORIANOPOLIS

Valor: R\$ 1.000,00

Contrato:

Celebrado em:

Vinculado à ART:

Bairro: CENTRO

UF: SC

Ação Institucional:

Tipo de Contratante:

CPF/CNPJ: 82.951.328/0001-58

Nº: S/N

CEP: 88010-410

3. Dados Obra/Serviço

Proprietário: SECRETARIA DE ESTADO DA EDUCAÇÃO

Endereço: RUA JORGE LACERDA

Complemento: EEB CEDRENSE

Cidade: SAO JOSE DO CEDRO

Data de Início: 01/06/2023

Finalidade:

Previsão de Término: 06/06/2023

Coordenadas Geográficas:

Bairro: CENDRO

UF: SC

CPF/CNPJ: 82.951.328/0001-58

Nº: 1460

CEP: 89930-000

Código:

4. Atividade Técnica

Execução

Lauda geológico para outras obras civis

Dimensão do Trabalho: 1,00 Unidade(s)

Execução

Geotecnia para fundação de obras civis

Dimensão do Trabalho: 60,00 Metro(s)

Execução

Teste de Percolação

Lauda

Dimensão do Trabalho: 4,00 Unidade(s)

5. Observações

Ensaio SPT em sondagens manuais, testes de percolação e confecção de laudos com base nos dados obtidos.

6. Declarações

Acessibilidade: Declaro, sob as penas da Lei, que na(s) atividade(s) registrada(s) nesta ART não se exige a observância das regras de acessibilidade previstas nas normas técnicas de acessibilidade da ABNT, na legislação específica e no Decreto Federal n. 5.296, de 2 de dezembro de 2004.

7. Entidade de Classe

AGESC - 18

8. Informações

A ART é válida somente após o pagamento da taxa.

Situação do pagamento da taxa da ART: TAXA DA ART PAGA

Valor ART: R\$ 96,62 | Data Vencimento: 16/06/2023 | Registrada em: 06/06/2023

Valor Pago: R\$ 96,62 | Data Pagamento: 07/06/2023 | Nosso Número: 14002304000313311

A autenticidade deste documento pode ser verificada no site www.crea-sc.org.br/art.

A guarda da via assinada da ART será de responsabilidade do profissional e do contratante com o objetivo de documentar o vínculo contratual.

Esta ART está sujeita a verificações conforme disposto na Súmula 473 do STF, na Lei 9.784/99 e na Resolução 1.025/09 do CONFEA.

9. Assinaturas

Declaro serem verdadeiras as informações acima.

CHAPECO - SC, 06 de Junho de 2023

JOAO ANDRE CISOTTO DE SOUZA
054.483.429-14

07/06/2023 - BANCO DO BRASIL - 08:22:15
032100321 0001

COMPROVANTE DE PAGAMENTO DE TITULOS

CLIENTE: MARISTELA DACROCE
AGENCIA: 0321-2 CONTA: 84.673-2

CAIXA ECONOMICA FEDERAL

10490511529500213044100031331176793830000009662

BENEFICIARIO:

CREA-SC

NOME FANTASIA:

CREA-SC

CNPJ: 82.511.643/0001-64

BENEFICIARIO FINAL:

CREA-SC

CNPJ: 82.511.643/0001-64

PAGADOR:

CONSENSU SOLUCOES AGROAMBIENTAIS LT

CNPJ: 05.264.904/0001-48

NR. DOCUMENTO 60.701
DATA DE VENCIMENTO 16/06/2023
DATA DO PAGAMENTO 07/06/2023
VALOR DO DOCUMENTO 96,62
VALOR COBRADO 96,62

NR.AUTENTICACAO E.7C5.02F.92F.9EF.14D

Central de Atendimento BB
4004 0001 Capitais e regioes metropolitanas
0800 729 0001 Demais localidades.
Consultas, informacoes e servicos transacionais.

SAC BB
0800 729 0722
Informacoes, reclamacoes, cancelamento de
produtos e servicos.

Ouvidoria
0800 729 5678
Reclamacoes nao solucionadas nos canais
habituais agencia, SAC e demais canais de
atendimento.

Atendimento a Deficientes Auditivos ou de Fala
0800 729 0088
Informacoes, reclamacoes, cancelamento de cartao,
outros produtos e servicos de Ouvidoria.

Descrição de débitos

- PROFISSIONAL JOAO ANDRE CISOTTO DE SOUZA
- PROPRIETARIO: SECRETARIA DE ESTADO DA EDUCACAO
- CONTRATANTE: SECRETARIA DE ESTADO DA EDUCACAO
- CNPJ CONTRATANTE: 82.951.328/0001-58
- LOCALIZACAO: RUA JORGE LACERDA 1460 EEB CEDRENSE
- CIDADE: SAO JOSE DO CEDRO SC
- ART: 8814934-2 CREA-SC: 127849-9

Linha digitável

10490 51152 95002 130441 00031 331176 7 93830000009662

CREA-SC**104-0****Recibo do Sacado**

Cedente CREA-SC Conselho Regional de Engenharia e Agronomia de Santa Catarina (CNPJ 82.511.643/0001-64) Rodovia Admar Gonzaga, 2125 - Caixa Postal: 125 - CEP: 88034-001 - Itacorubi - Florianópolis / SC				Vencimento	16/06/2023
Nosso Número	140023040003133117	Número do Documento	488149342	Espécie Doc. GUIA	Data Documento 06/06/2023
Agência / Cod. Cedente		1011 / 051159-5			
(=) Valor Documento	96,62	(-) Deduções	(+) Acréscimos		(=) Valor Cobrado

Sacado
CONSENSU SOLUCOES AGROAMBIENTAIS LTDA. (CNPJ 05.264.904/0001-48)

Autenticação Mecânica

CAIXA**104-0****10490.51152 95002.130441 00031.331176 7 93830000009662**

Local de Pagamento PREFERENCIALMENTE NAS CASAS LOTÉRICAS ATÉ O VALOR LIMITE					Vencimento	16/06/2023
Cedente CREA-SC Conselho Regional de Engenharia e Agronomia de Santa Catarina (CNPJ 82.511.643/0001-64)					Agência / Cod. Cedente 1011 / 051159-5	
Data Documento	06/06/2023	Número do Documento	488149342	Espécie Doc. GUIA	Aceite N	Data Processamento 06/06/2023
Nosso Número		140023040003133117				
Uso do Banco	Carteira RG	Esp. Moeda R\$	Quantidade	Valor Moeda	(=) Valor Documento 96,62	

Instruções (Texto de Responsabilidade do Cedente):

(-) Descontos

(-) Outras Deduções

(+) Mora / Multa

(+) Outros Acréscimos

(=) Valor Cobrado

Data/Hora Geração Boleto: 06/06/2023 14:54:47

Sacado
CONSENSU SOLUCOES AGROAMBIENTAIS LTDA. (CNPJ 05.264.904/0001-48)
RUA MACHADO DE ASSIS, 441-D SALA 01 - JD ITALIA - CHAPECO - SC CEP: 89802310

Sacador/Avalista

Ficha de Compensação

Autenticação Mecânica

