



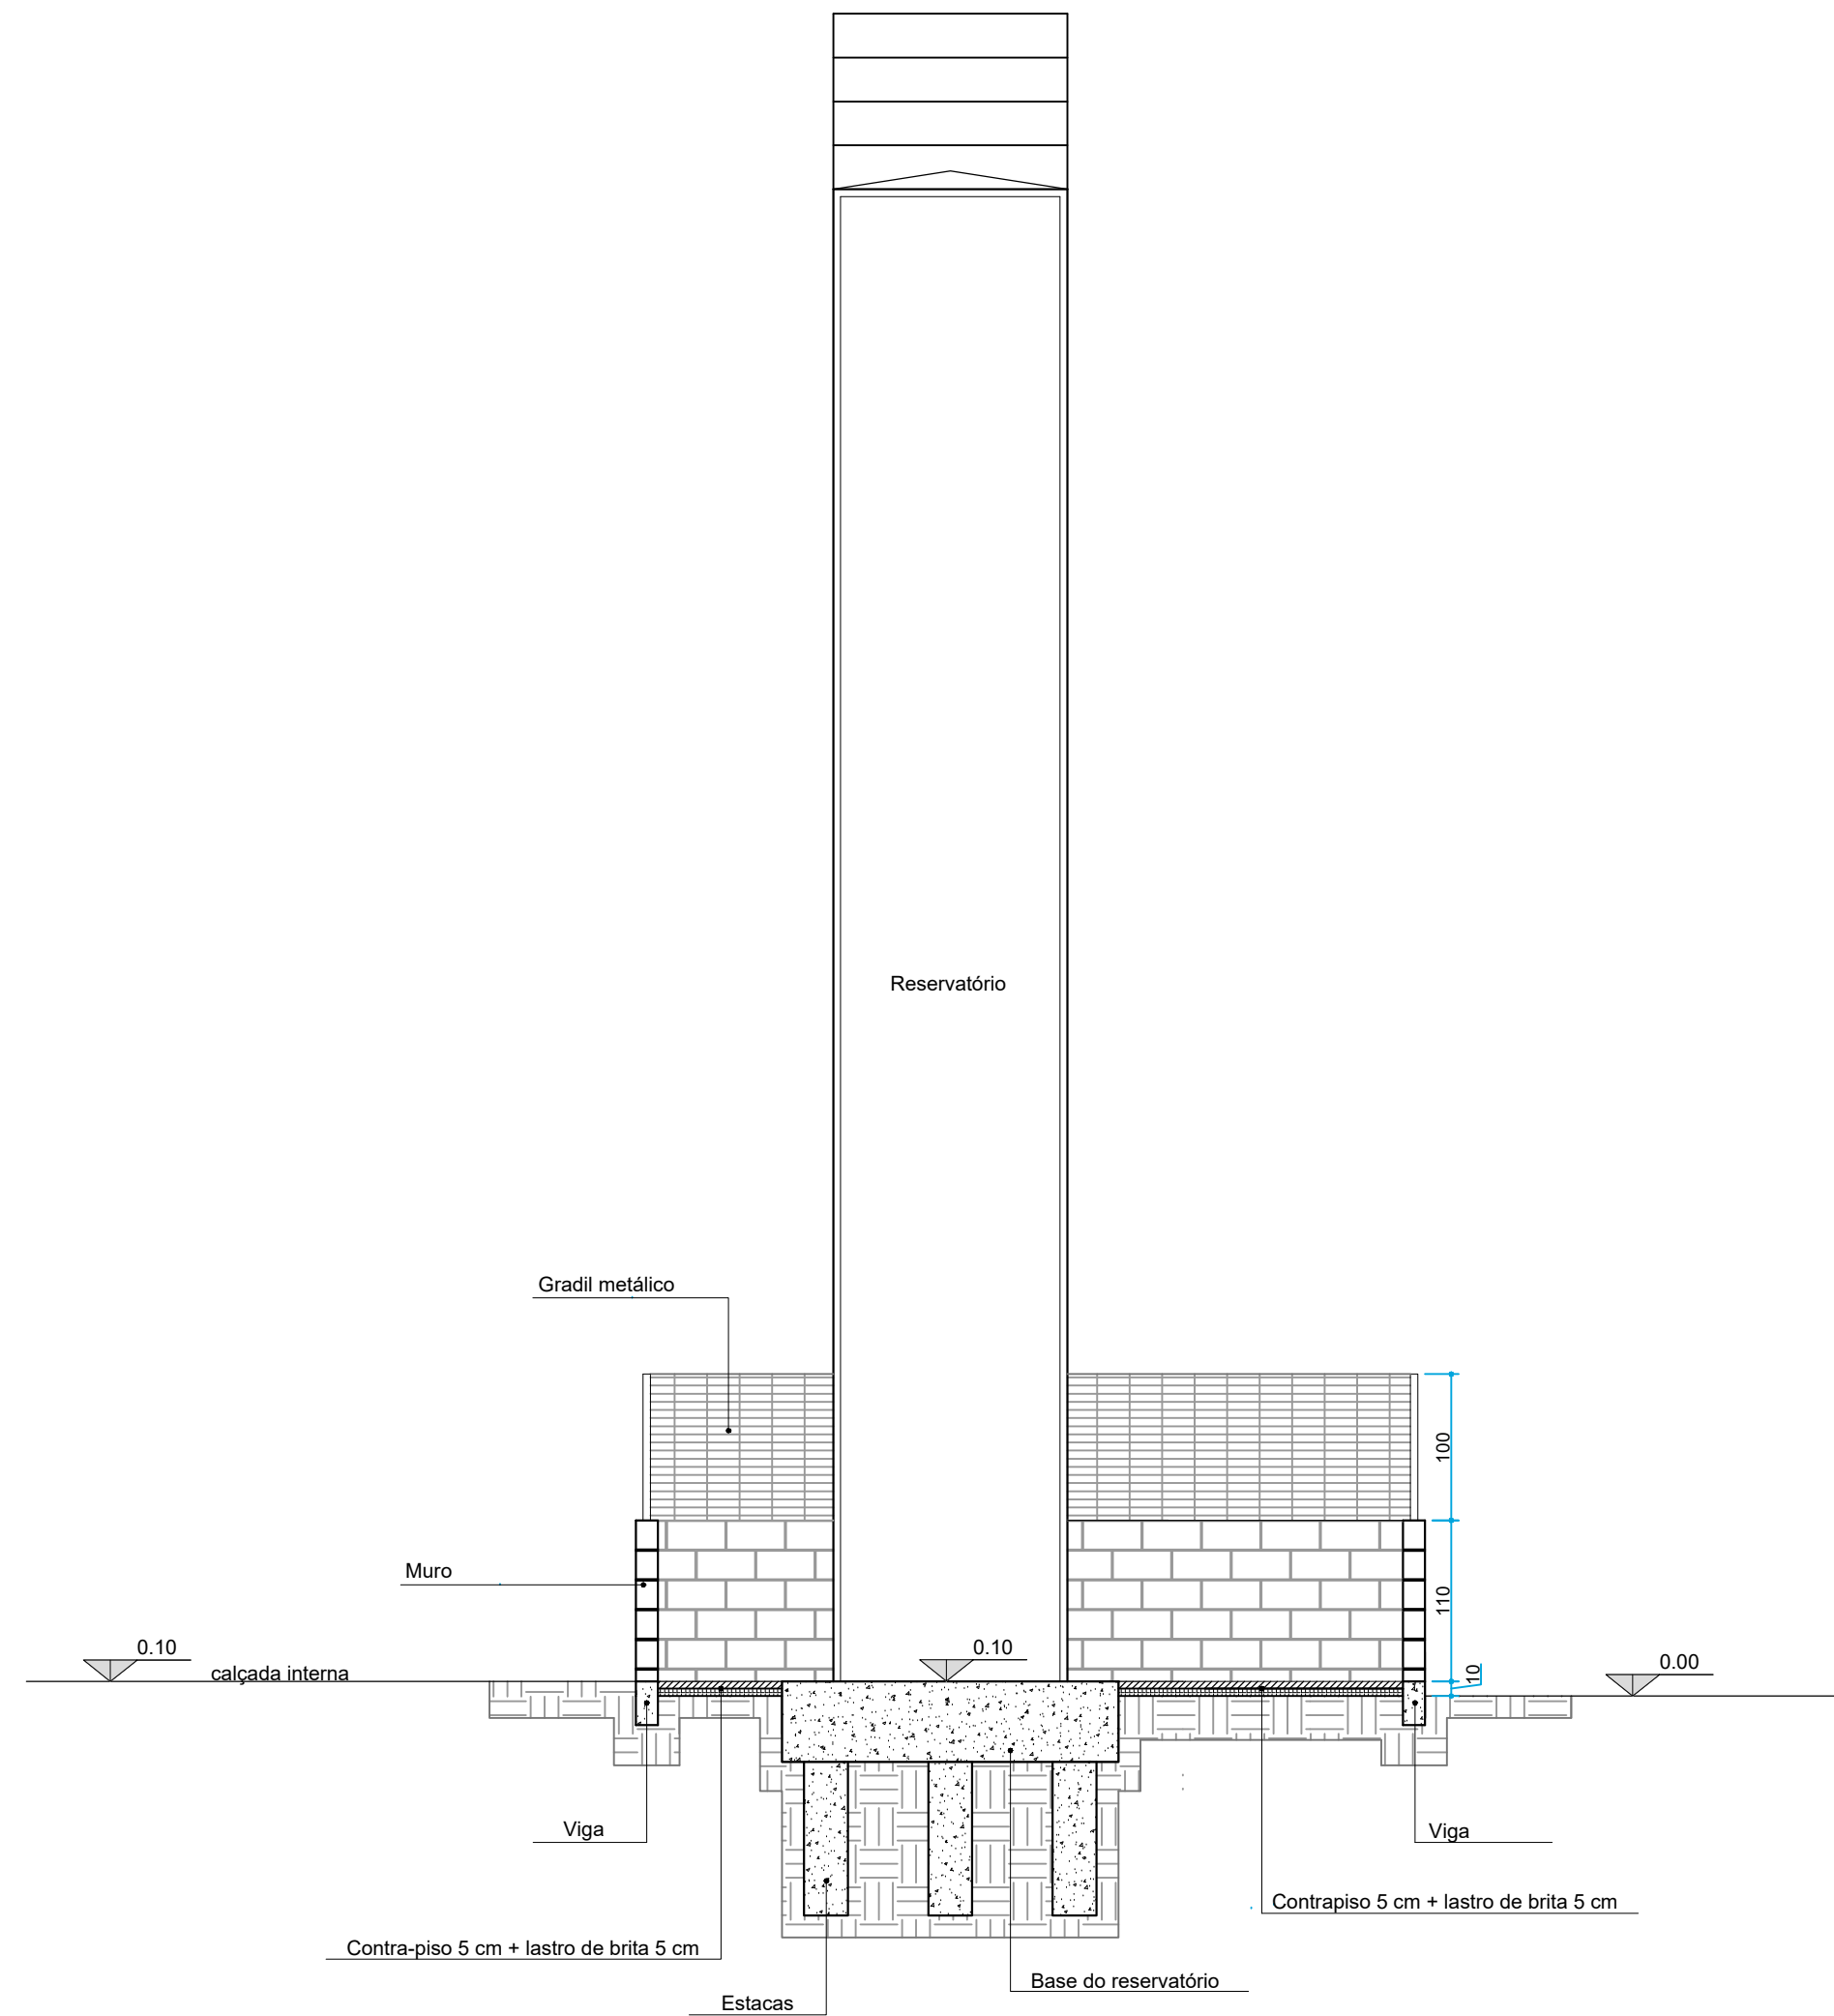

02 CORTE AA
PROJETO RESERVATÓRIO METÁLICO - CEVI
ESC 1:50

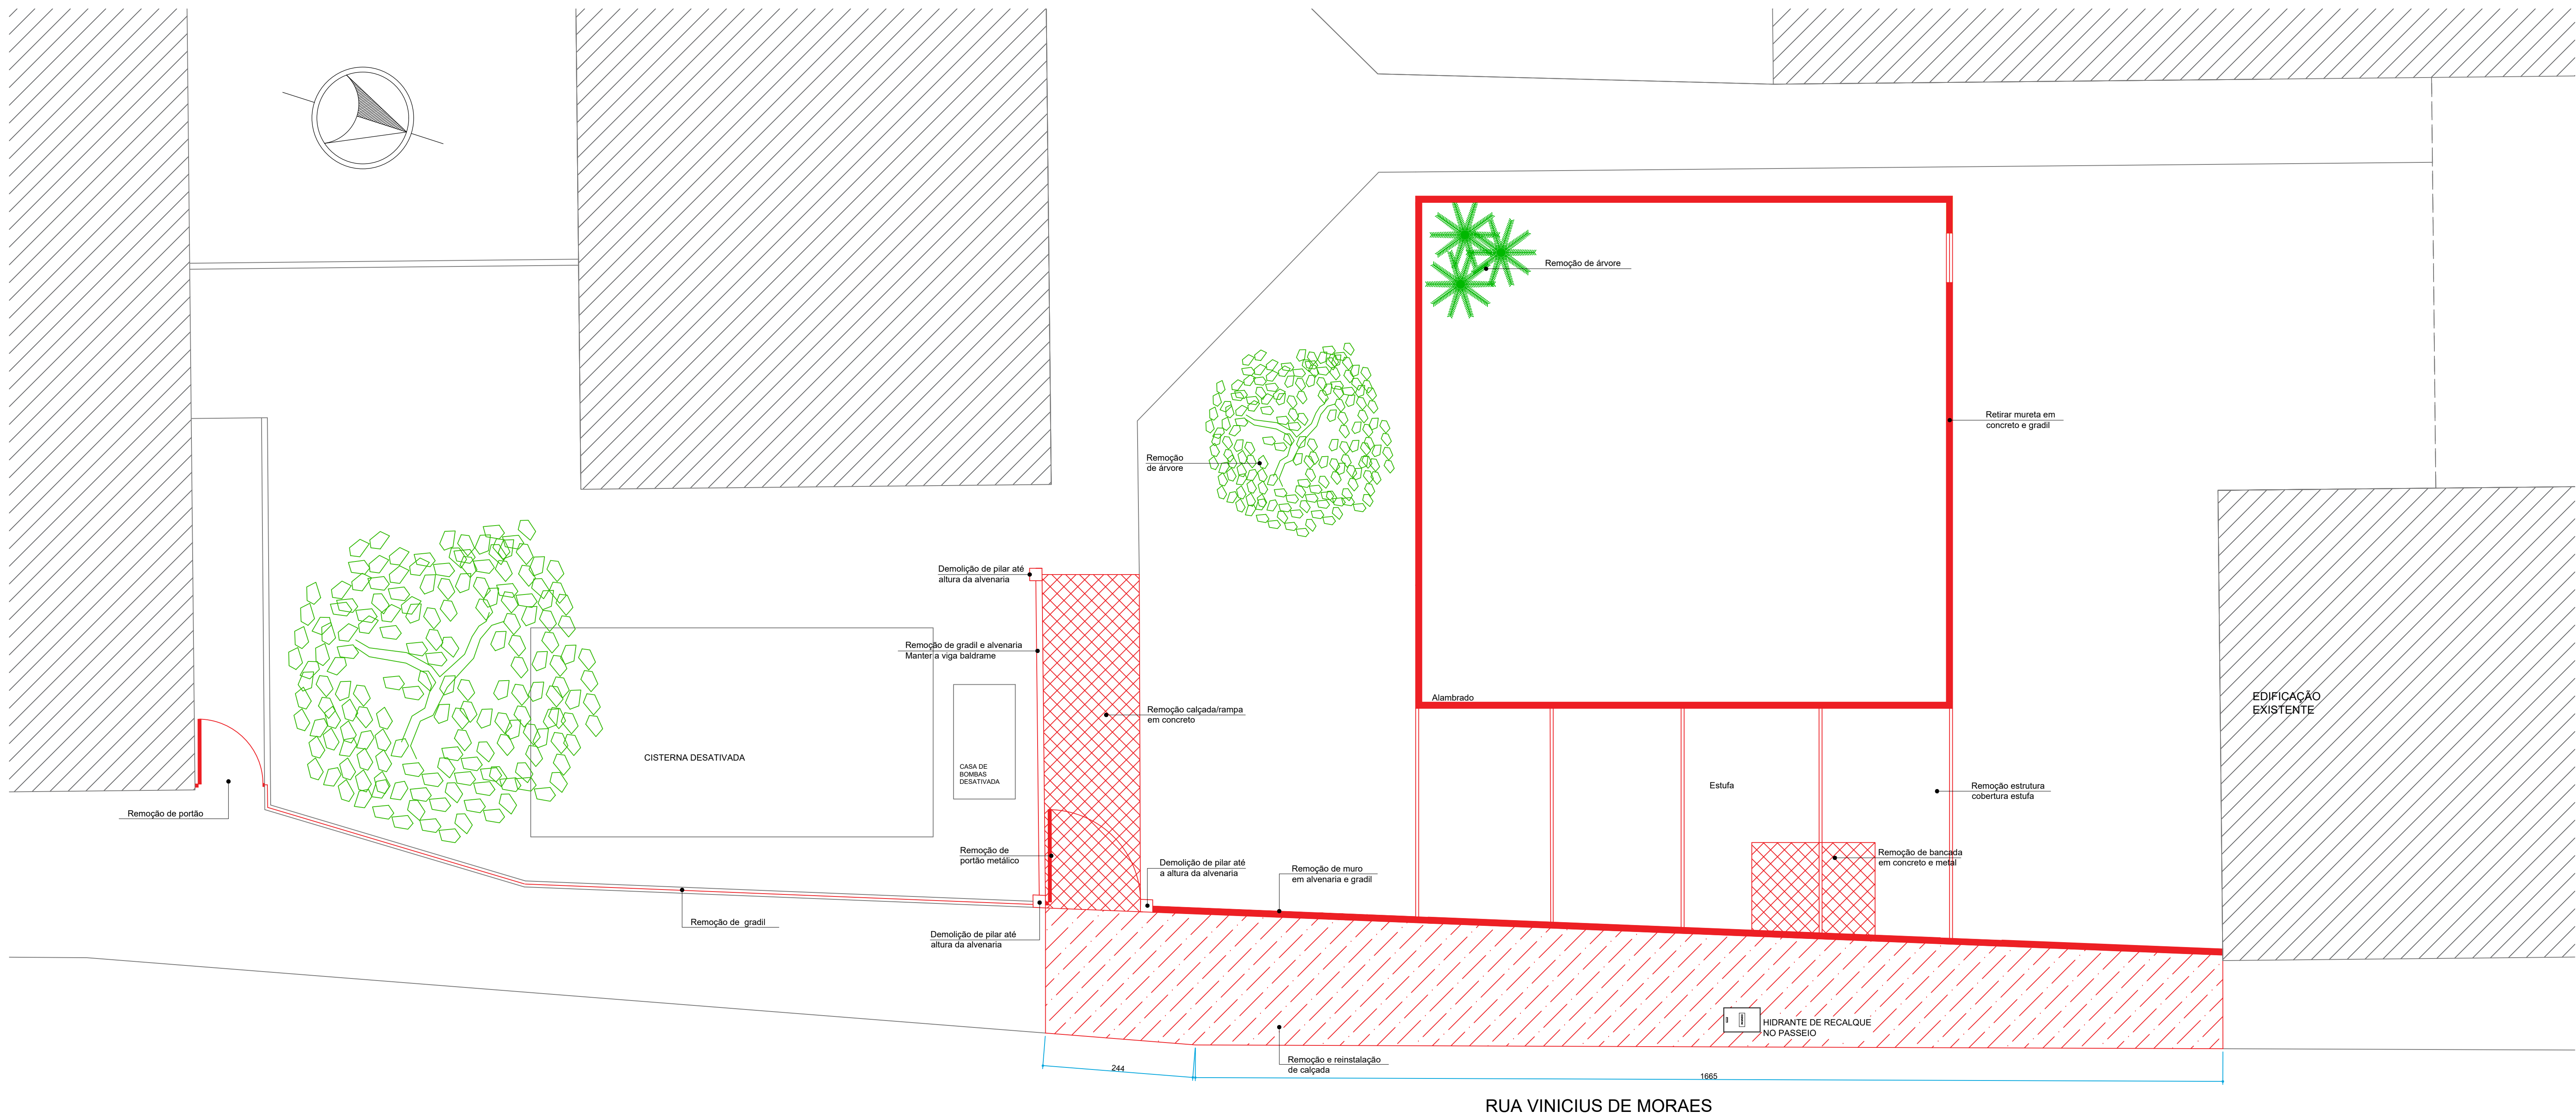

01 PLANTA DE DEMOLIÇÃO
PROJETO RESERVATÓRIO METÁLICO
ESC 1:50

QUADRO DE ESQUADRIAS – CONSTRUÇÃO			
N.	DESCRIÇÃO	MEDIDAS (largura x altura)	QUANTIDADE
P01	Portão em grade metálica	1,10 x 2,10 m	02 unidades
P02	Portão em grade metálica	1,15 x 2,10 m	01 unidade

QUANTITATIVOS CONSTRUÇÃO – RESUMO	
Contrapiso convencional	23,59 m2
Grama a ser plantada	85,48 m2
Construção de muro de alvenaria em tijolo aparente	36,54 m2
Instalação de grade metálica junto ao muro	46,57 m2
Tapume	100,36 m2
Pintura muro existente	26,70 m2
Calçada (reaproveitamento)	35,10 m2
Cinta de amarração muro	51,77 m linear

QUANTITATIVO DEMOLIÇÃO – RESUMO			
ITEM	METRO LINEAR (m)	AREA (m2)	VOLUME (m3)
Demolição – Muro de alvenaria em tijolo aparente	–	26,97	–
Demolição – Grades metálicas dos muros e portões	–	42,42	–
Demolição – Viga	–	–	3,28
Mesa concreto da estufa	–	–	0,14
Remoção com reinstalação de calçada (rua)	–	35,10	–
Remoção com reinstalação de guia (meio-fio)	19,09	–	–
Pilares muro existente – menores	–	–	0,38
Pilares muro existente – maiores	–	–	10,00

OBSERVAÇÕES:
1. COTAS DADAS EM CM.
2. CONFERIR TODAS AS MEDIDAS NO LOCAL, CASO HAJA DIVERGÊNCIAS COM O PROJETO, ENTRAR EM CONTATO.
3. QUALQUER DÚVIDA CONSULTAR O PROFISSIONAL RESPONSÁVEL.
4. ANTES DE QUALQUER ALTERAÇÃO CONSULTAR O AUTOR DO PROJETO.
5. A RESPONSABILIDADE TÉCNICA PELA EXECUÇÃO DOS SERVIÇOS É DA EMPRESA CONTRATADA, QUE DEVE ANALISAR ASPECTOS COMO: RESISTÊNCIA DOS MATERIAIS, FIXAÇÕES, ESTABILIDADE E VIABILIDADE DE EXECUÇÃO.



FCEE
Fundação Catarinense
de Educação Especial



**GOVERNO DE
SANTA
CATARINA**

TÍTULO DA PRONCHA:
PROJETO RESERVATÓRIO METÁLICO CEVI - FCEE

ASSUNTO DA PRONCHA:
PROJETO ARQUITETÔNICO

TIPO DA EDIFICAÇÃO:
INSTITUCIONAL

LOCAL DA OBRA:
**RUA PAULINO PEDRO HERMES, 2785
BAIRRO N. S. DO ROSÁRIO - SÃO JOSÉ - SC**

PROPRIETÁRIO:
FUNDAÇÃO CATARINENSE DE EDUCAÇÃO ESPECIAL - FCEE
CNPJ: 83.900.522/0001-77

SITUAÇÃO SEM ESCALA

ESCALA:
INDICADA

PRONCHA Nº:
02/02

AUTORES DO PROJETO:

HENRIQUE CARVALHO
ENGENHEIRO CIVIL
CREA-SC: 118279-5

DAIANE DIARTE
ARQUITETA E URBANISTA
CAU: A19926-1

ESPAÇO RESERVADO PARA APROVAÇÃO