


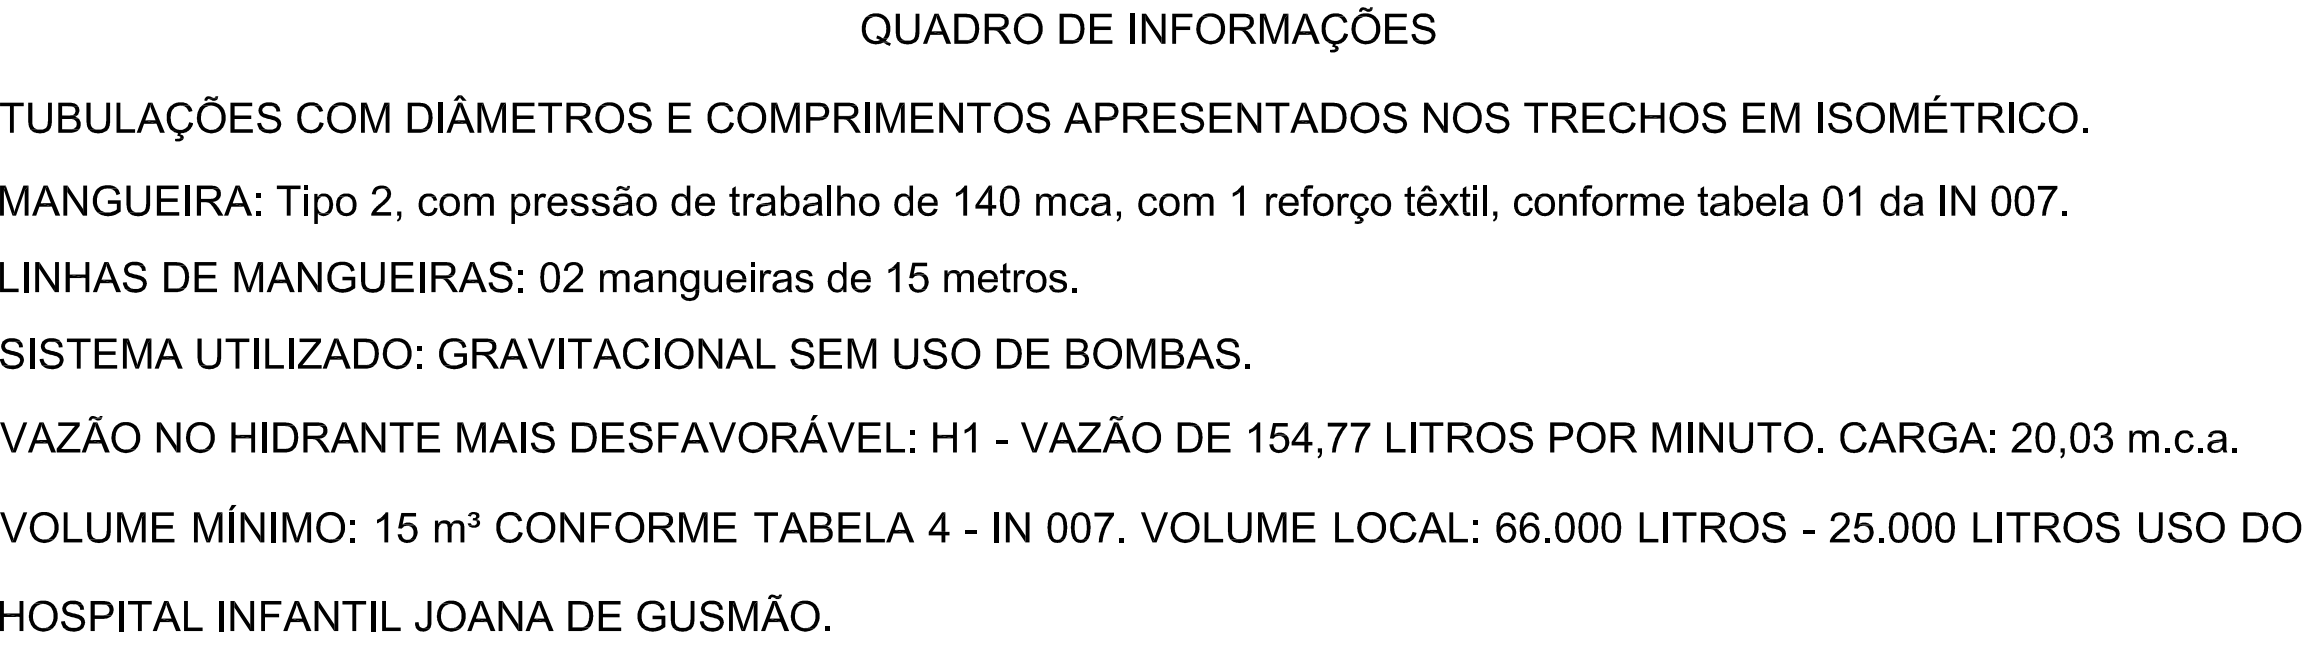

	GOVERNO DO ESTADO DE SANTA CATARINA SECRETARIA DE SAÚDE DE SANTA CATARINA GERÊNCIA DE ACOMODAMENTO DE OBRAS E GESTÃO COMITÊ DE OBRAS E SERVIÇOS			
	PROPRIETÁRIO: SECRETARIA DE SAÚDE DE SANTA CATARINA			
	LOCAL:			
	RUA MARBORA, 112 - AGRICOLA/NOVA - FLORIANÓPOLIS - SC FONE: 48-3245-9000 - 0800 9 17 9993			
AUTOR DO PROJETO: ENG.º J. S. B. Costa Neto Engenheiro Civil - CRESCA 105/1010				
PCPI-Projeto Preventivo Contra Incêndio INTERFERÊNCIA ISOMETRICO HIDRANTES				
