


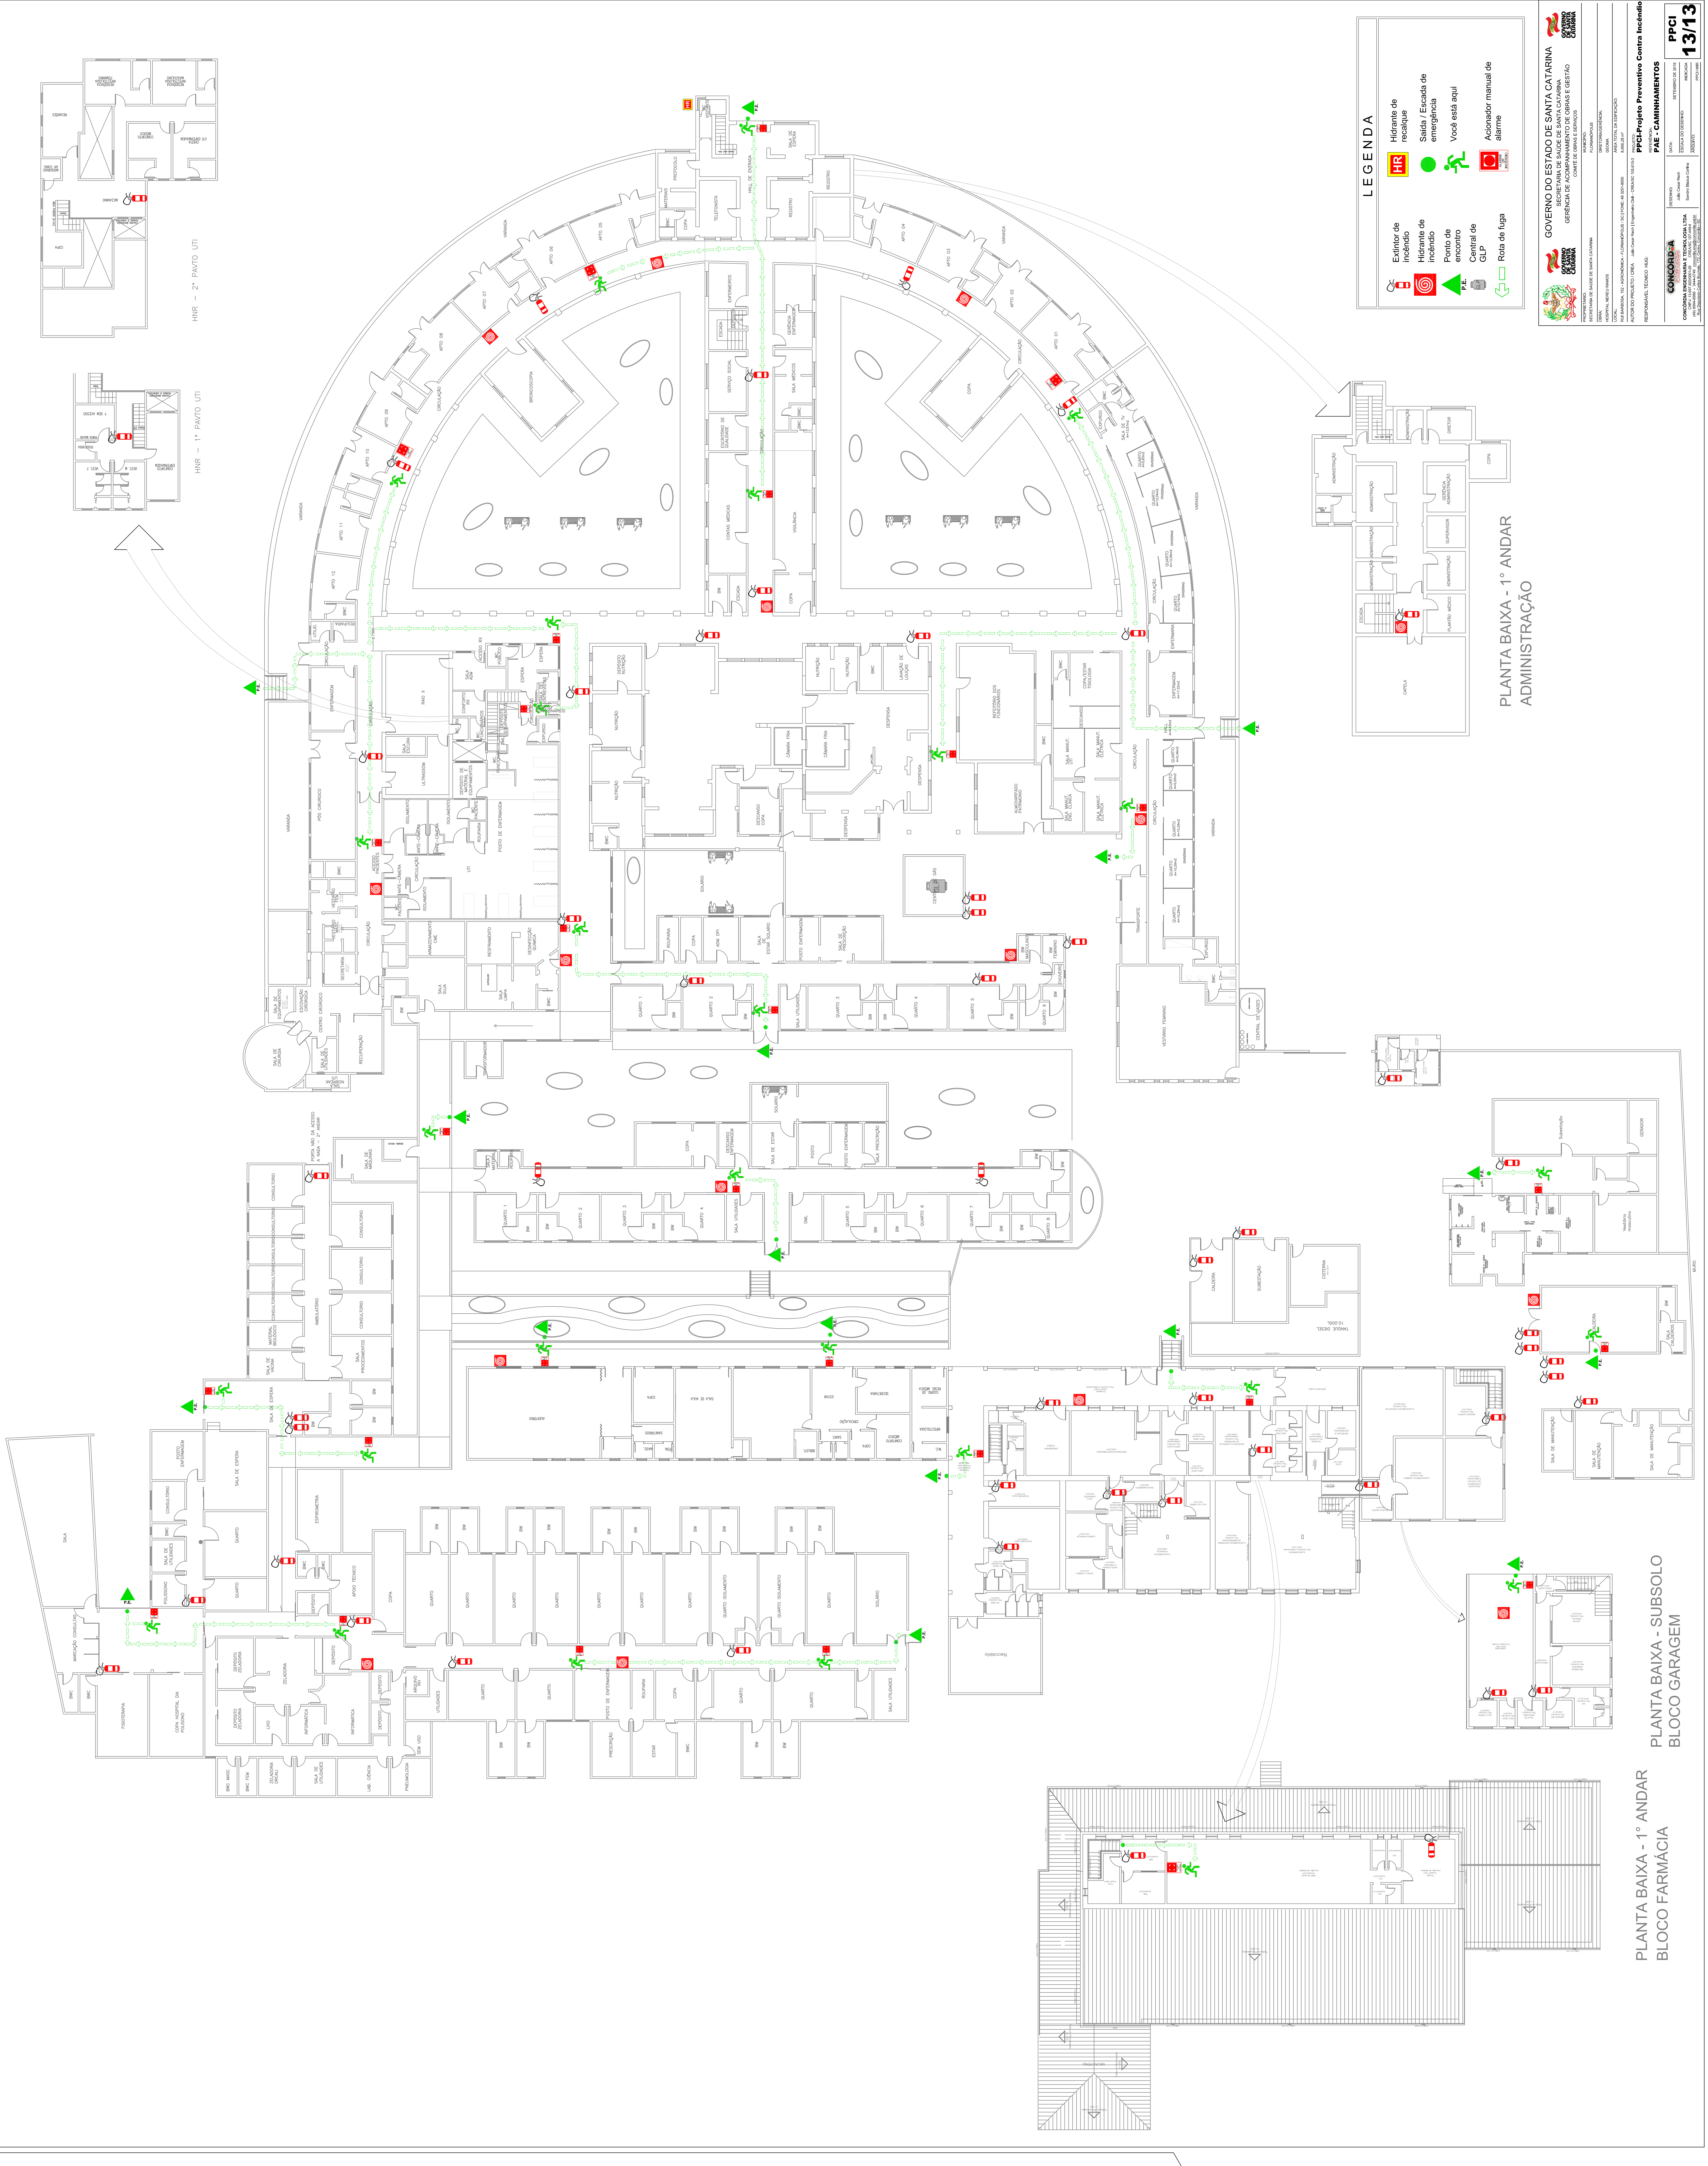

LEGENDA

 Extintor de incêndio

 Hidrante de incêndio

 Saída / Escada de emergência

 Ponto de encontro

 Central de G.P.

 Acionador manual de alarme

 Hidrante de recálque

 Saída / Escada de emergência

 Você está aqui

 Acionador manual de alarme

PLANTA BAIXA - 1º ANDAR
ADMINISTRAÇÃO

PLANTA BAIXA - 1º ANDAR
BLOCO FARMÁCIA

PLANTA BAIXA - SUBSOLO
BLOCO GARAGEM

**GOVERNO DO ESTADO DE SANTA CATARINA**
SECRETARIA DE SAÚDE DE SANTA CATARINA


PPCI
13/13

PPCI
13/13

CONCORDIA
CONCORDIA ENGENHARIA E TECNOLOGIA LTDA

PAE - CAMINHAMENTOS

